

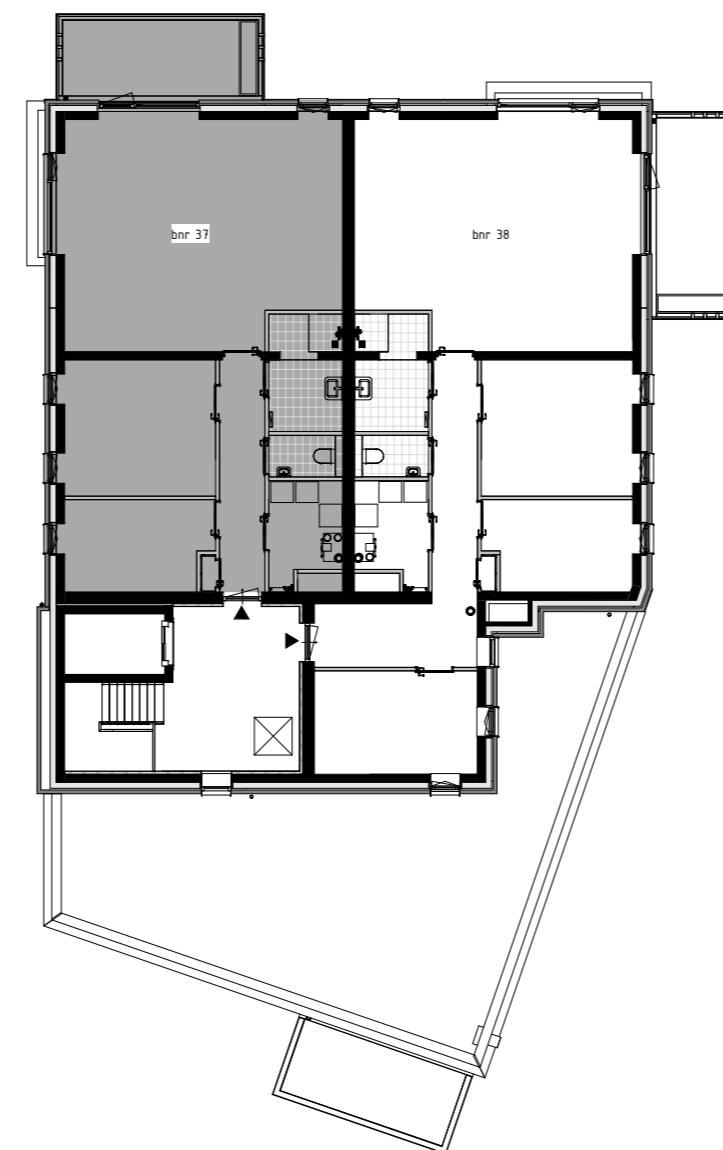


bnr 38

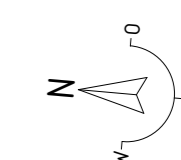

Derde verdieping

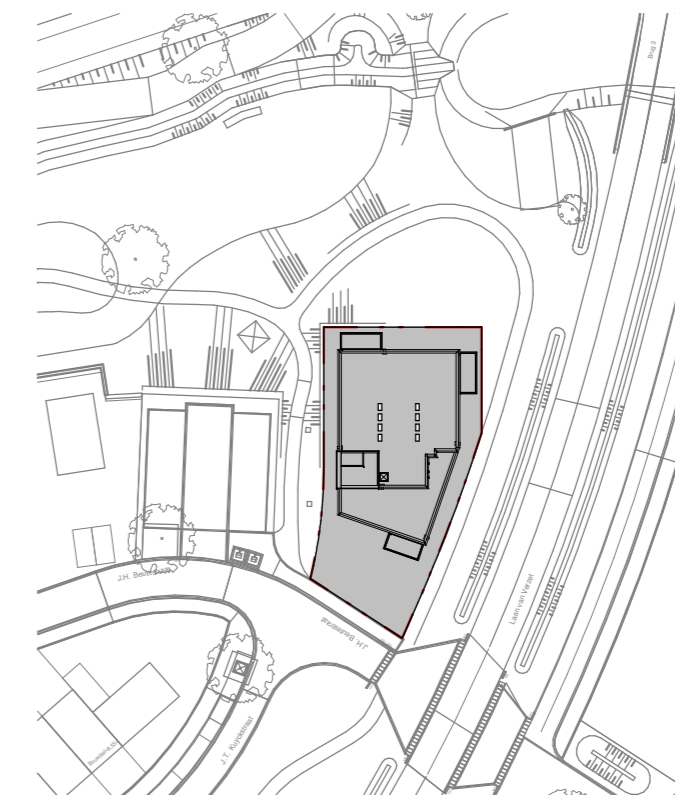

RENV001 Symbolen:

•	bedraad aansluitpunt	CO2 •	bedraad aansluitpunt CO2 melders
wp •	buitenvoeler warmtepomp	MV •	bedraad aansluitpunt MV unit
⋈	bedraad aansluitpunt utp 1xRJ45	th •	bedraad aansluitpunt thermostaat
⋈	bedraad aansluitpunt utp 2xRJ45	⋈	wandcontactdoos perilex
oo	onbedraade (loze) leiding	⋈	wandcontactdoos IP44
pv	onbedraade leiding tbv pv panelen	⋈	dubbele wandcontactdoos opbouw verticaal
⊖	dimmer	⊖	drukknop deurbel
⊖	enkelpolige schakelaar	⊖	schel deurbel
⊖	serieschakelaar	⊖	wandlichtpunt binnen
⊖	trekschakelaar	⊖	wandlichtpunt buiten
⊖	wisselschakelaar	⊖	plafondlichtpunt
⊖	schakelaar zonwering	⊖	plafondlichtpunt met bewegingssensor
⊖	3-standen schakelaar	⊖	rookmelder
⊖	wandcontactdoos geaard	⊖	toevoerventiel ventilatie
⊖	wandcontactdoos ongeaard	⊖	afvoerventiel ventilatie
⊖	buitenkraan	⊖	wand afvoerventiel ventilatie
⊖	Verdeler vloerverwarming	⊖	wand afvoerventiel ventilatie
▬	Radiator	⊖	Omvormer PV-panelen
▨	Krijfsteoppervlakte conform Bouwbesluitberekening	⊖	Vloerverwarming

- De voor uw woning van toepassing zijnde symbolen zijn opgenomen in de plattegronden.
- Alle wandcontactdozen en aansluitpunten op 300mm boven de vloer, tenzij anders aangegeven.
- Alle schakelaars op 1050mm boven de vloer, tenzij anders aangegeven.
- De exacte plaatsen en afmetingen van aansluitpunten, radiatoren, ventilatieroosters, schachten, dakuitmondingen en dergelijke zijn indicatief op de tekeningen aangegeven en worden door installateurs nader bepaald.
- Arceringen zijn ter indicatie.
- Maatvoering in centimeters.
- Alle op de tekening aangegeven maten zijn 'circa-maten'.
- Na het aanbrengen van wand- en vloerafwerking (tegels, stucadoorswerk, etc.) zullen de netto bruikbare maten bij oplevering een aantal centimeters van de genoemde bruto maten kunnen afwijken.
- Derden dienen na oplevering altijd het werk zelf in te meten.
- Alle lichtpunten in algemene verkeersruimten op bewegingssensor
- Alle beplanting en groen ter indicatie.

BLOEMENDAL

DUURZAAM WONEN IN BARNEVELD

Bloementuin Fase 4

Bnr 38
Schaal 1:50
Formaat A2
Datum 13-06-2023

650-38

