



Beganeground

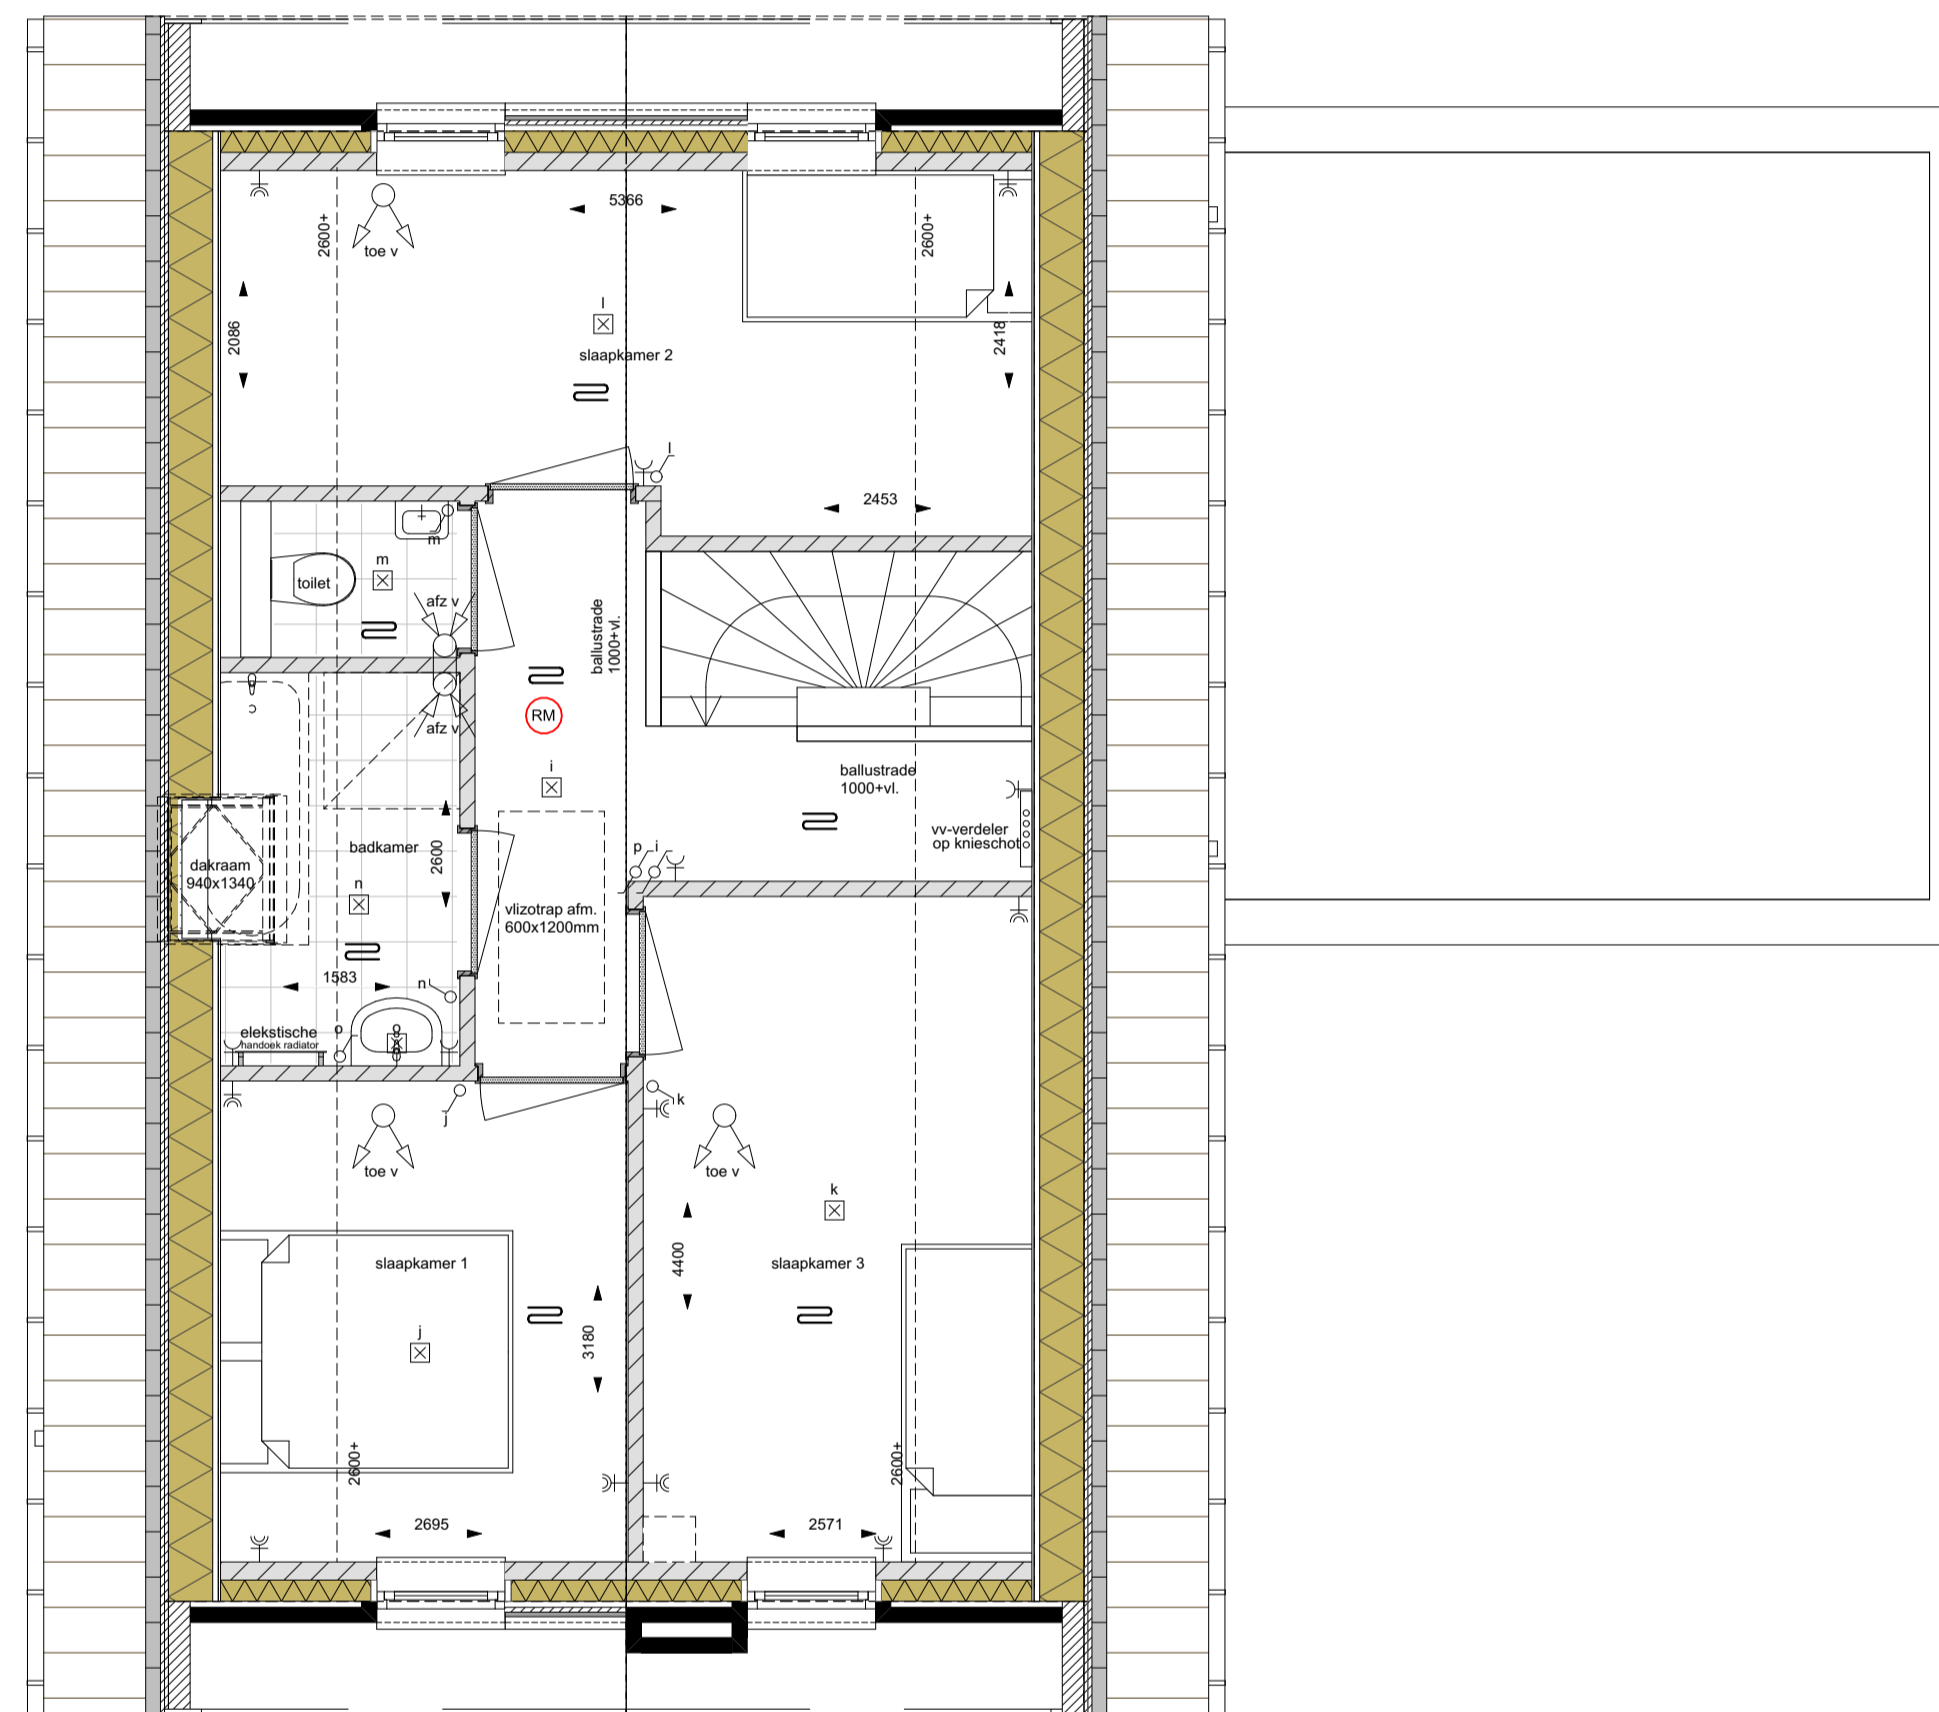

Verdieping

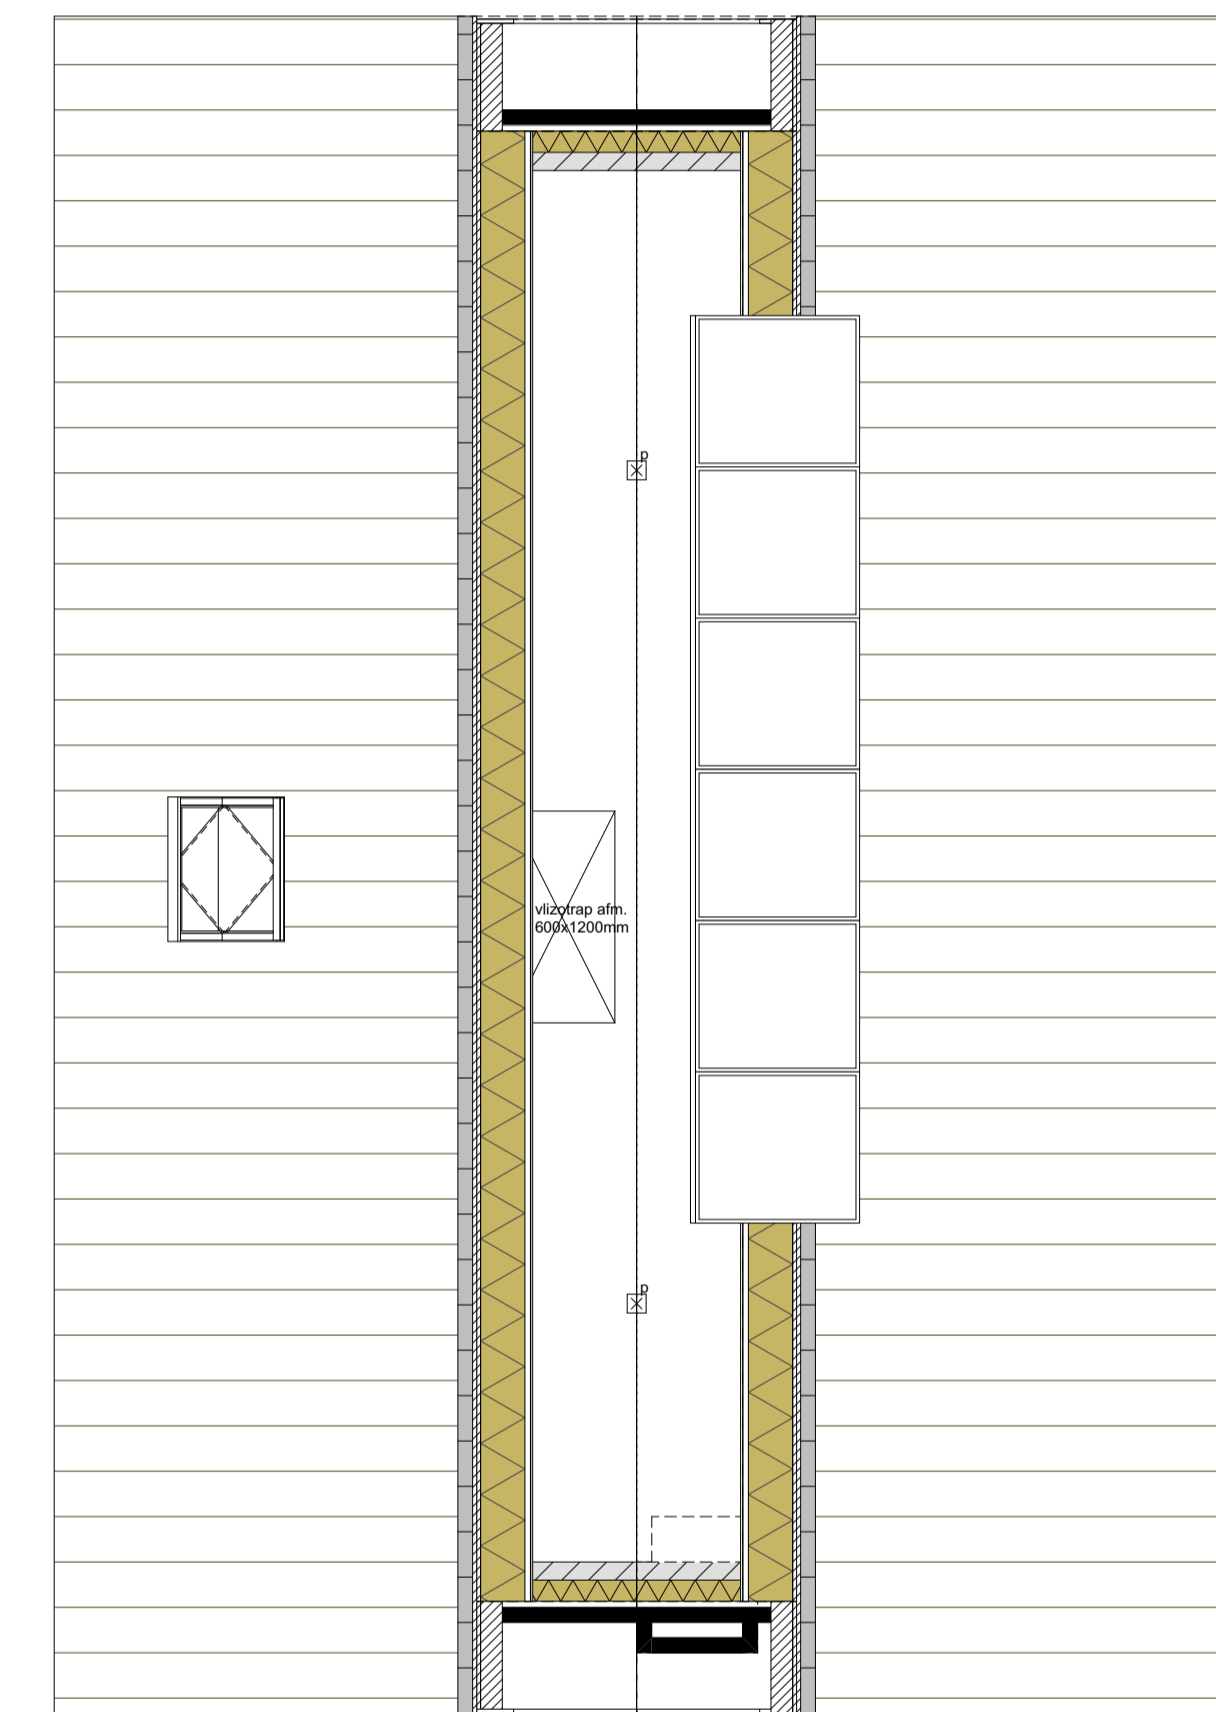

Verdieping

RENVOOI

	schakelaar enkelvoudig		schel deurbel
	schakelaar tweevoudig		rookmelder op lichtnet
	schakelaar wissel		WTW inblaasventiel
	enkele wandcontactdoos		WTW afzuigventiel
	enkele wandcontactdoos t.b.v. afzuigkap		hemelwaterafvoer
	dubbele wandcontactdoos		standdeuring
	onbedraad aansluitpunt data/kabel/telefoon		meterkast
	onbedraad aansluitpunt vaatwasser		geluideremde deur
	netwerk aansluiting		voerverwarming
	400V aansluiting		warmtepomp
	hoofdschakelaar WTW		WTW unit
	aansluiting thermostaat		wasmachine/condensator
	lichtaansluitpunt plafond		geïsoleerd knipstuk
	lichtaansluitpunt wand		elektrische handboek radiator
	deurbel drucker		

Verkooptekeningen

Tekeningen: VK110 Plattegronden basis

Schaal: 1 : 50

Datum: 22-08-2023

