





Begane grond

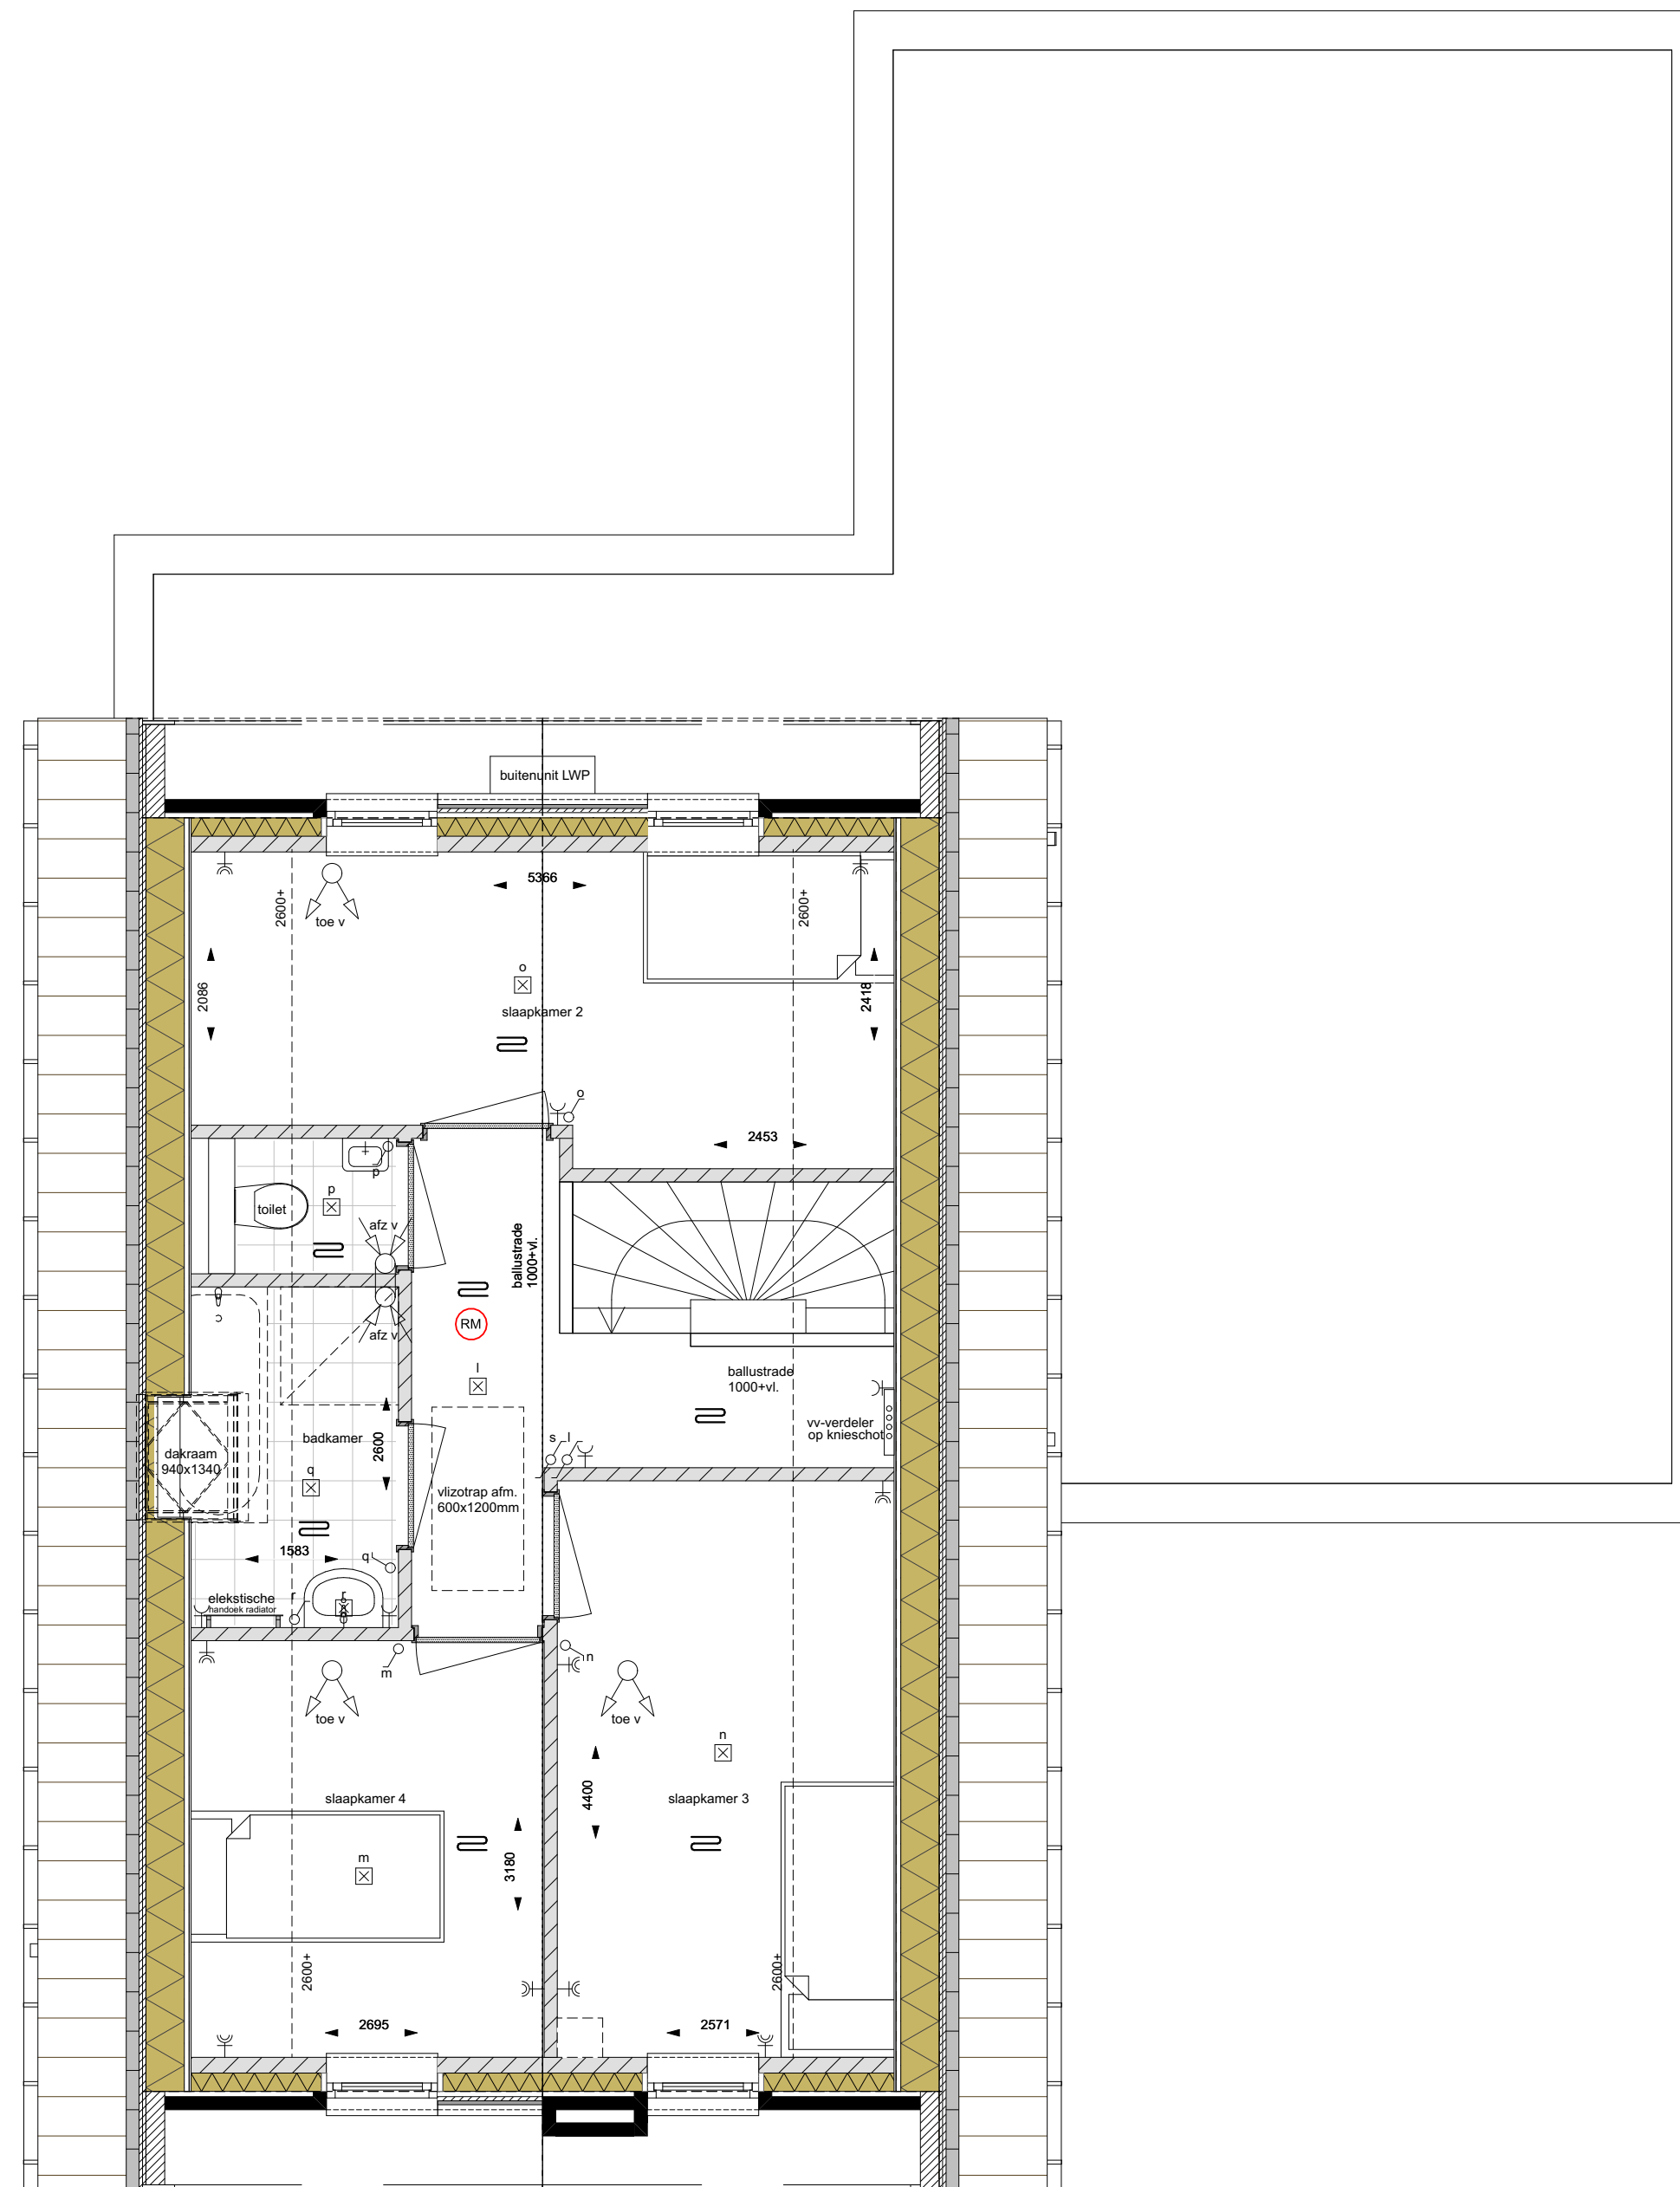

Verdieping

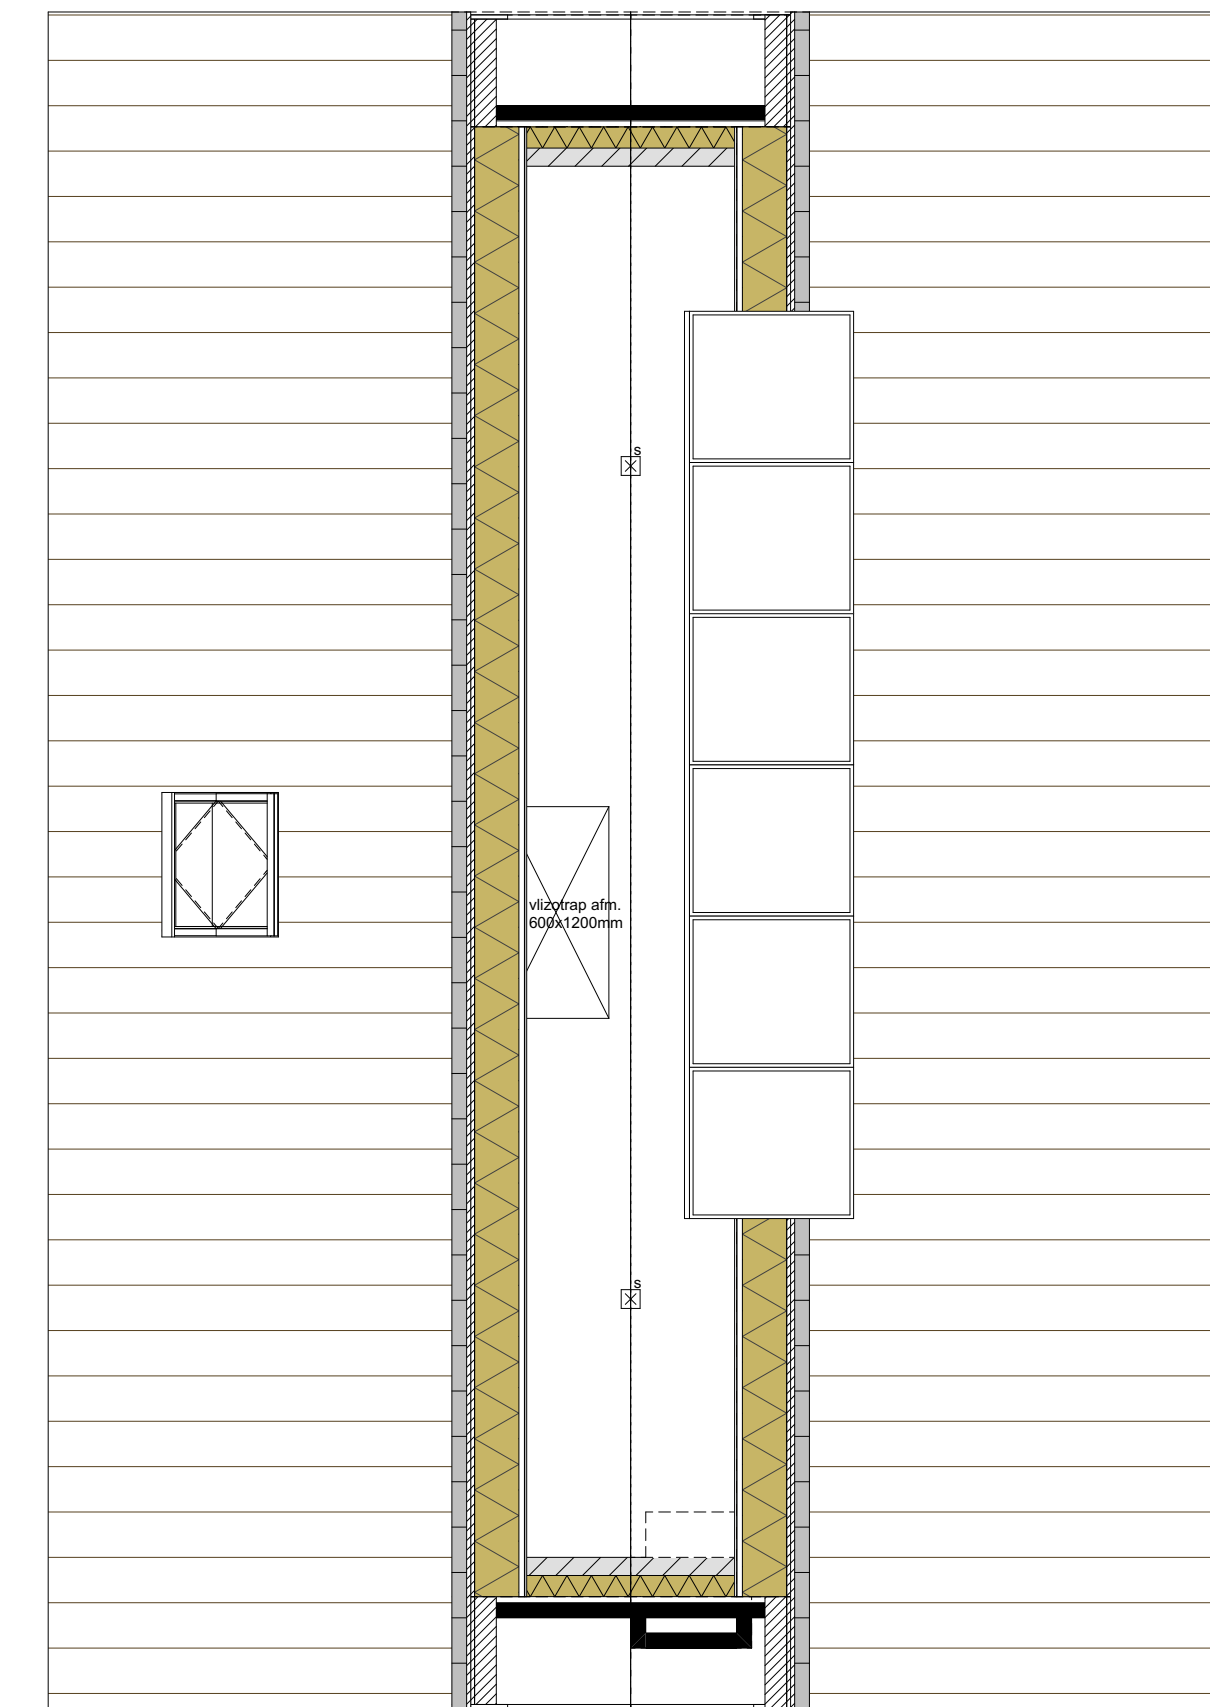

Verdieping

RENVOOI

	schakelaar enkelvoudig		schel deurbel
	schakelaar tweevoudig		rookmelder op lichtset
	schakelaar wissel		WTU inblaasventiel
	enkele wandcontactdoos		WTU afzuigventiel
	enkele wandcontactdoos t.b.v. afzuigkap		A. hemelwaterafvoer
	dubbele wandcontactdoos		standeeling
	onbedraad aansluitpunt data/kabel/telefoon		meterkast
	onbedraad aansluitpunt vaatwasser		geluïdwerende deur
	netwerkaansluiting		voerverwarming
	400V aansluiting		warmtepomp
	hoofschakelaar WTU		WTU unit
	aansluiting thermostaat		wasmachine/condensdruiger
	lichtaansluitpunt plafond		geluïdwerend knipstuk
	lichtaansluitpunt wand		elektrische handboek radiator
	deurbel drucker		

Verkooptekeningen

Tekeningen: VK310 Plattegronden optie 2  
 Schaal: 1 : 50  
 Datum: 22-08-2023

