


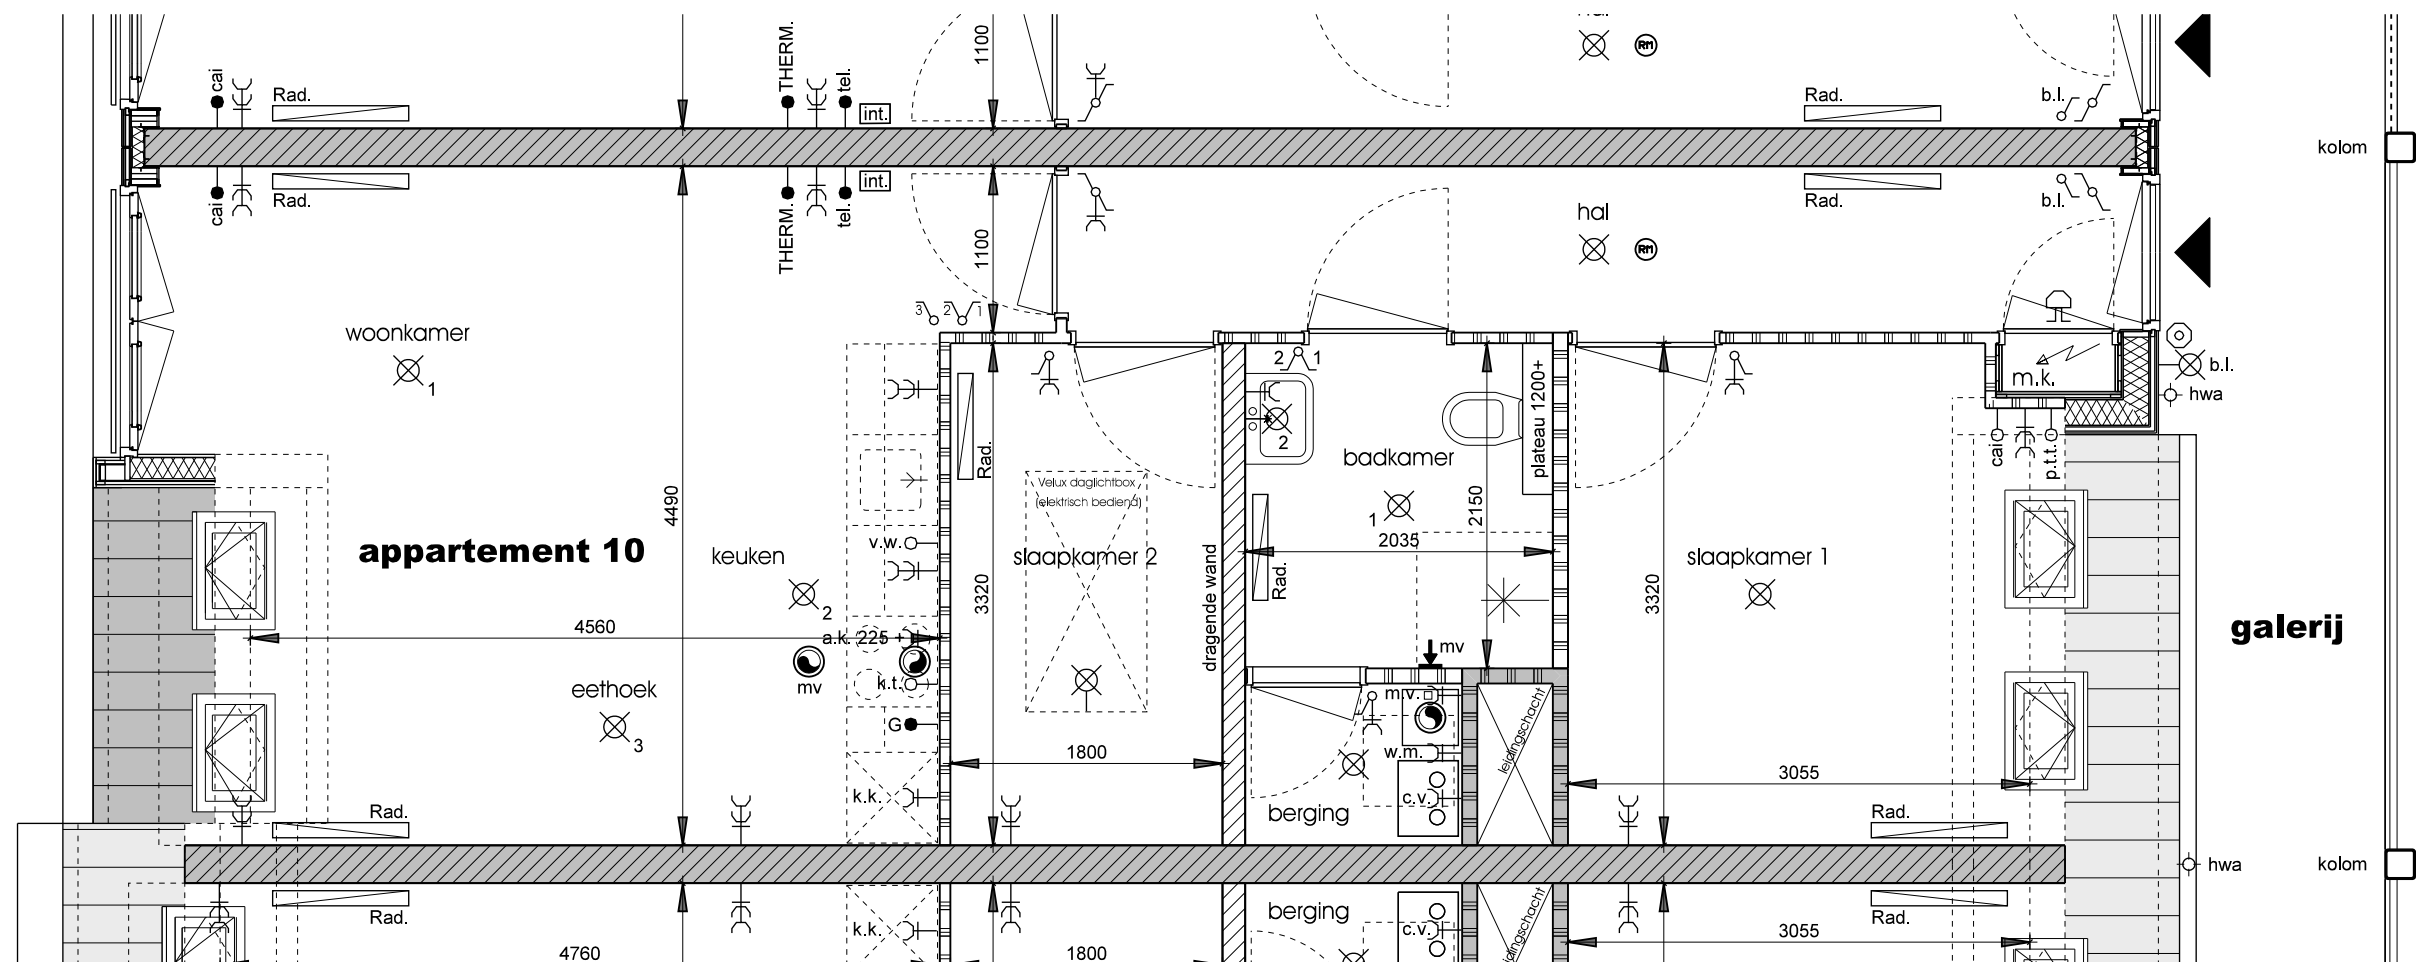

Bouwbedrijf
van de Kolk
Bouwer van huis uit

project :
12 appartementen a/d Langstraat 77 te Barneveld
schaal :
1:50
datum :
20-06-2013
tekening :
verkoop tekening
plattegrond bouwnummer 10 (3e verdieping)
projectnr. : 1116 tekeningnr. : VT-21

De Jong + Lafaber Architecten
Postbus 88, 6720 AB Barneveld tel: 0318-416644 fax: 0318-418781 E-mail: info@dejong-lafaber.nl