




- Verhardingen**
- Plaveis: straatkalkstenen keformaat - kleur: okergrijs
 - Pflaen: straatkalkstenen dakformaat - kleur: roodbruin
 - Plas: halfteerharding - kleur: grijs
- Gazon**
- Bazon in de wadi: -mengsel: L23 Bloemrijk graslandmengsel
 - Bazon langs het pad: -mengsel: D2 Bloemrijk kommermengsel
 - Bazon omring: -mengsel: D1 Bloemrijk mengsel
- Beplanting**
- Haag of hekkwerk met stimpanten op eigen terrein: -hoogte: ca. 1,50 m
 - door particulieren aan te brengen
 - Haag of hekkwerk met stimpanten op eigen terrein: -hoogte: ca. 1,50 m
 - door particulieren aan te brengen
 - Hekkwerk langs het overstroombad: -hoogte: ca. 1,50 m
 - door particulieren aan te brengen
 - Kwetter haag: -gelschikte haag met wilde apsel en wilde paar
- Baon**
- A: Alnus glutinosa (zwarte elk)
 - C1: Carpinus betulus (zwarte haagbeuk)
 - C2: Castanea sativa (tamme kastanje)
 - S1: Salix cinerea (gruwe wijk)
 - A: Juglans regia (ekelnot)
- Bestaande boom**
- Bestaande bestaening**
- Inrichtingselementen**
- Speelkassen
 - Betonnen parkeerband - met houten zitakcenten
 - Lichtmast
- Percelen**
- Besongte bouwvlakken
 - Parcelen
 - Parkeerplaats op eigen terrein
- Watergang**
- Opgevoerde watergang
 - Aanbrengen watergang



Presentatietekening Nautenaseweg in Nijkerk
Datum tekening: 05-10-2022

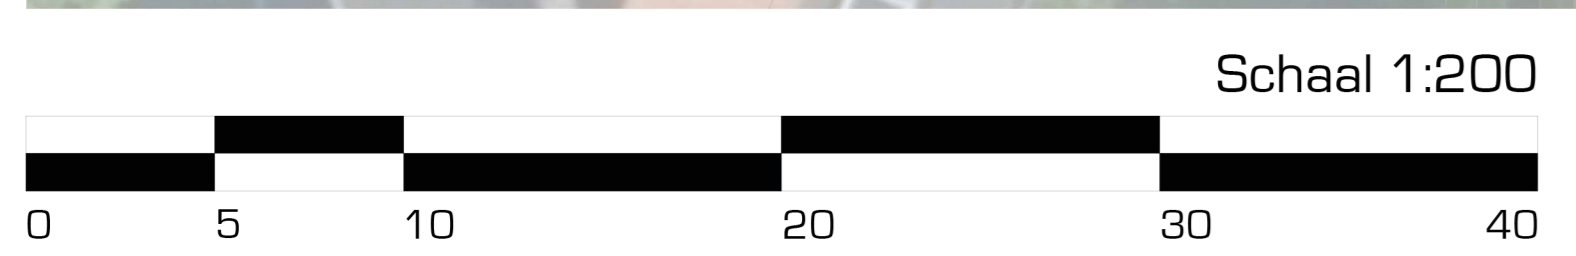