




Begane grond

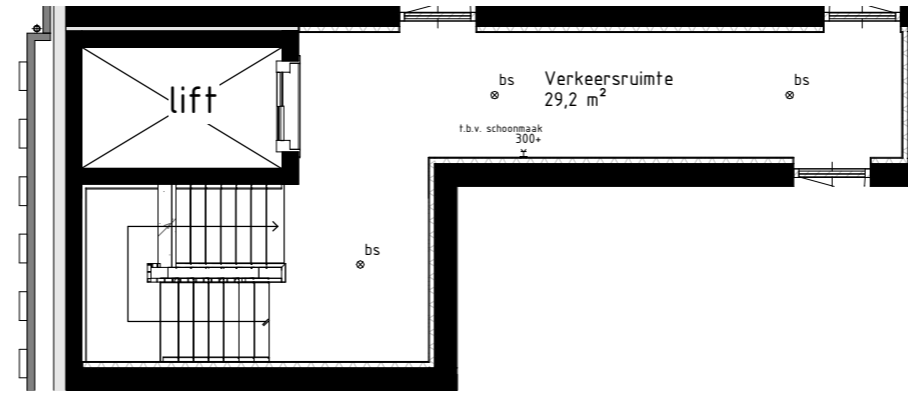



Eerste verdieping

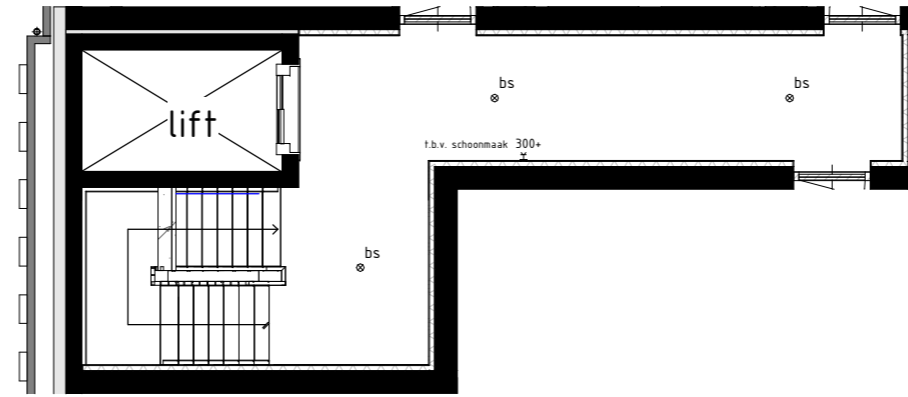

Tweede verdieping

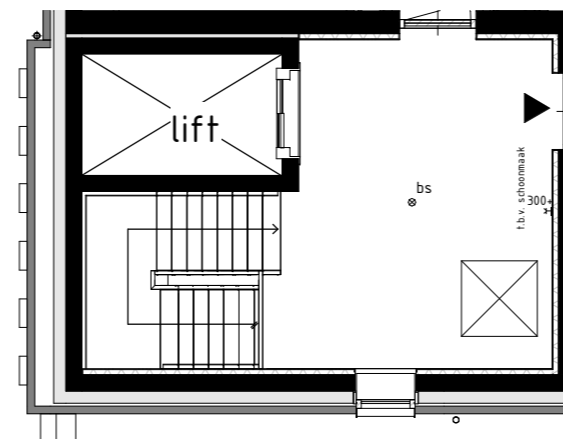

Derde verdieping

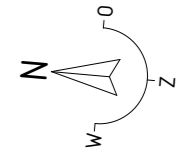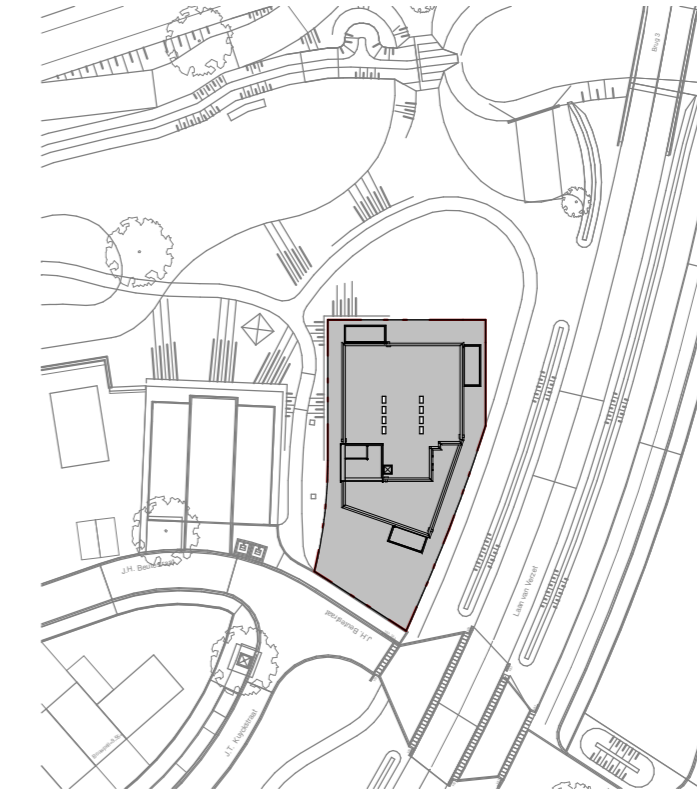

RENV001 Symbolen:

•	bedraad aansluitpunt	CO2 •	bedraad aansluitpunt CO2 melders
wp •	buitenvoeler warmtepomp	MV •	bedraad aansluitpunt MV unit
•	bedraad aansluitpunt utp 1xRJ45	th •	bedraad aansluitpunt thermostaat
•	bedraad aansluitpunt utp 2xRJ45	W1 •	wandcontactdoos perilex
loos o	onbedraade (loze) leiding	W2 •	wandcontactdoos IP44
pv o	onbedraade leiding tbv pv panelen	W3 •	dubbele wandcontactdoos opbouw verticaal
•	dimmer	•	drukknop deurbel
•	enkelpolige schakelaar	•	schel deurbel
•	serieschakelaar	•	wandlichtpunt binnen
•	trekschakelaar	•	wandlichtpunt buiten
•	wisselschakelaar	•	plafondlichtpunt
•	schakelaar zonwering	bs •	plafondlichtpunt met bewegingssensor
•	3-standen schakelaar	rm •	rookmelder
•	wandcontactdoos geaard	•	toevoerventiel ventilatie
•	wandcontactdoos ongeaard	•	afvoerventiel ventilatie
•	buitenkraan	•	wand afvoerventiel ventilatie
▭	Verdeler vloerverwarming	•	wand afvoerventiel ventilatie
▭	Radiator	•	Omvormer PV-panelen
▨	Krijfsteoppervlakte conform Bouwbesluitberekening	▭	Vloerverwarming

- De voor uw woning van toepassing zijnde symbolen zijn opgenomen in de plattengronden.
- Alle wandcontactdozen en aansluitpunten op 300mm boven de vloer, tenzij anders aangegeven.
- Alle schakelaars op 1050mm boven de vloer, tenzij anders aangegeven.
- De exacte plaatsen en afmetingen van aansluitpunten, radiatoren, ventilatieroosters, schachten, dakuitmondingen en dergelijke zijn indicatief op de tekeningen aangegeven en worden door installateurs nader bepaald.
- Arceringen zijn ter indicatie.
- Maatvoering in centimeters.
- Alle op de tekening aangegeven maten zijn 'circa-maten'.
- Na het aanbrengen van wand- en vloerafwerking (tegels, stucadoorswerk, etc.) zullen de netto bruikbare maten bij oplevering een aantal centimeters van de genoemde bruto maten kunnen afwijken.
- Derden dienen na oplevering altijd het werk zelf in te meten.
- Alle lichtpunten in algemene verkeersruimten op bewegingssensor
- Alle beplanting en groen ter indicatie.

**BLOEMENDAL**

DUURZAAM WONEN IN BARNEVELD

Bloementuin Fase 4

Begane grond / Algemene ruimten

Schaal 1:100  
Formaat A2  
Datum 13-06-2023

650-02

