



Woningtype
Torenwachter

Bloknummer 3
Bouwnummer 39, 40, 41 & 42



Woningtype
Torenwachter

Bloknummer 4
Bouwnummer 43, 44, 45, 46, 47 & 48



Woningtype
Torenwachter

Bloknummer 5
Bouwnummer 49, 50, 51 & 52



Woningtype
Tempelier

Bloknummer 41
Bouwnummer 153 & 159



Woningtype
Torenwachter

Bloknummer 43
Bouwnummer 162, 163 & 164



Woningtype
Tempelier

Bloknummer 44
Bouwnummer 165, 166 & 167



Woningtype
Torenwachter

Bloknummer 45
Bouwnummer 168, 169, 170 & 171



Woningtype
Torenwachter

Bloknummer 47
Bouwnummer 174, 175, 176, 177 & 178



Woningtype
Torenwachter

Bloknummer 48
Bouwnummer 179, 180, 181 & 182



Woningtype
Torenwachter

Bloknummer 52
Bouwnummer 200, 201, 202 & 203



Woningtype
Tempelier

Bloknummer 53
Bouwnummer 204, 205, 206 & 207



Woningtype
Tempelier

Bloknummer 54
Bouwnummer 208, 209, 210 & 211



Midden Nederland
MAKELAARS

Bel 0342 423 400

Kampstraat 32, 3771 AV Barneveld



DRIEKLOMP
MAKELAARS EN RENTMEESTERS

Bel 0342 474 000


Apeldoornsestraat 95, 3781 PM Voorthuizen



wonen in de Burgt.nl



Heerlijk genieten van de rust en een fantastische omgeving

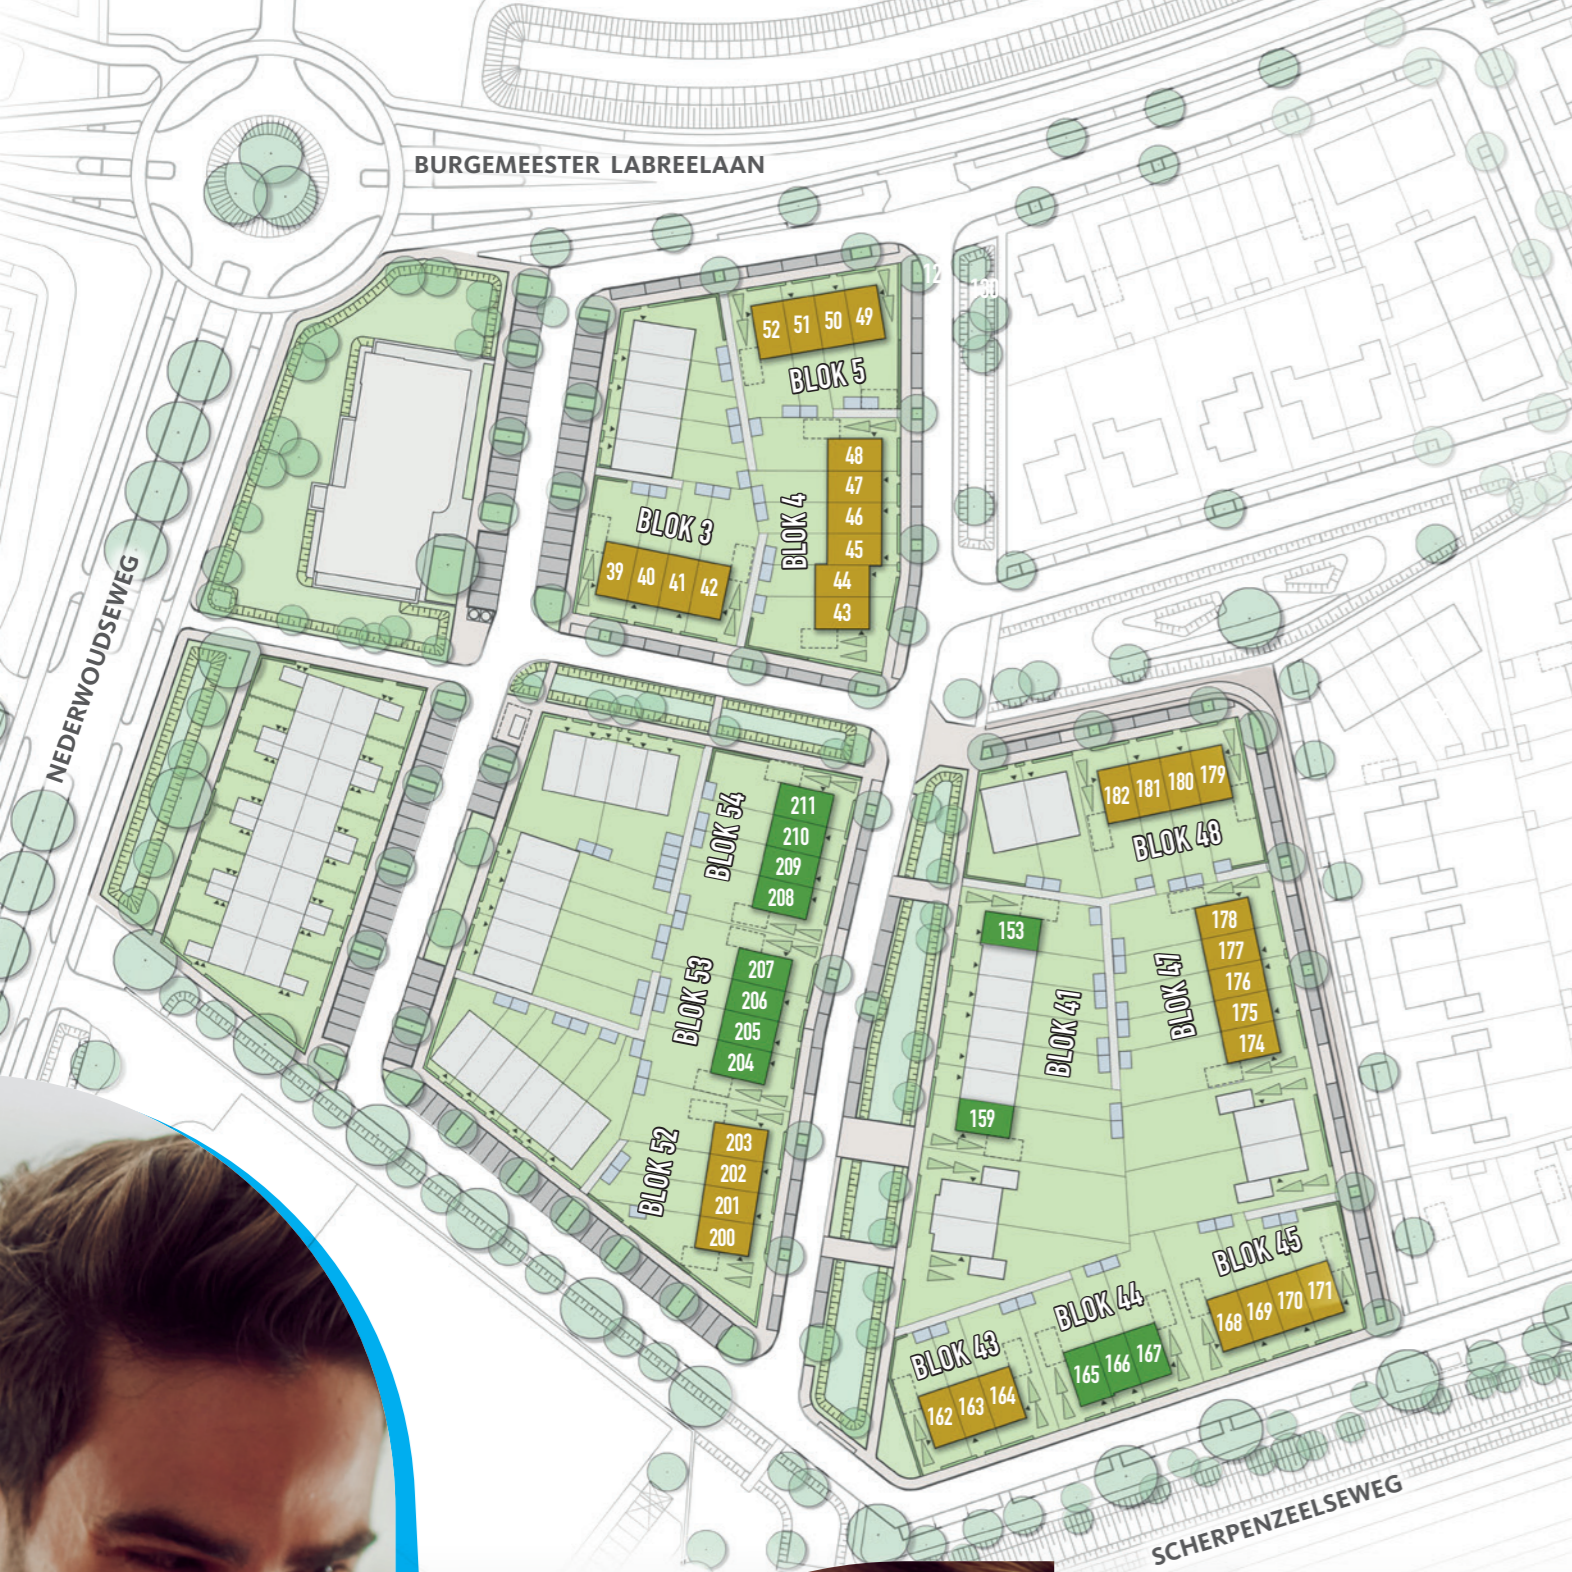


 ▷ = parkeerplaats op eigen terrein (verplichting vanuit de gemeente)

Prijslijst

BLOK	BOUW NUMMER	WONINGTYPE	TYPE	PERCEEL OPPERVLAK	KAVELPRIJS	PRIJS V.O.N.
3	39	Hoekwoning	Torenwachter 1s	224 m ²	€ 196.309,42	€ 490.000,00
3	40	Middenwoning	Torenwachter 6s	132 m ²	€ 165.018,93	€ 405.000,00
3	41	Middenwoning	Torenwachter 6	141 m ²	€ 165.018,93	€ 405.000,00
3	42	Hoekwoning	Torenwachter 5	235 m ²	€ 190.747,63	€ 475.000,00
4	43	Hoekwoning	Torenwachter 4	270 m ²	€ 198.784,81	€ 497.500,00
4	44	Middenwoning	Torenwachter 6	131 m ²	€ 165.018,93	€ 405.000,00
4	45	Middenwoning	Torenwachter 6s	126 m ²	€ 165.018,93	€ 405.000,00
4	46	Middenwoning	Torenwachter 6	133 m ²	€ 165.018,93	€ 405.000,00
4	47	Middenwoning	Torenwachter 6	139 m ²	€ 165.018,93	€ 405.000,00
4	48	Hoekwoning	Torenwachter 3	233 m ²	€ 192.600,08	€ 480.000,00
5	49	Hoekwoning	Torenwachter 1s	200 m ²	€ 192.809,42	€ 480.000,00
5	50	Middenwoning	Torenwachter 6s	125 m ²	€ 165.018,93	€ 405.000,00
5	51	Middenwoning	Torenwachter 6	130 m ²	€ 165.018,93	€ 405.000,00
5	52	Hoekwoning	Torenwachter 5	209 m ²	€ 185.497,63	€ 460.000,00
41	153	Hoekwoning	Tempelier 1	232 m ²	€ 200.578,55	€ 500.000,00
41	159	Hoekwoning	Tempelier 2	317 m ²	€ 214.596,61	€ 540.000,00
43	162	Hoekwoning	Torenwachter 1s	213 m ²	€ 193.684,42	€ 482.500,00
43	163	Middenwoning	Torenwachter 6s	130 m ²	€ 165.018,93	€ 405.000,00
43	164	Hoekwoning	Torenwachter 5	250 m ²	€ 194.247,64	€ 485.000,00
44	165	Hoekwoning	Tempelier 1	250 m ²	€ 204.078,55	€ 510.000,00
44	166	Middenwoning	Tempelier 5	138 m ²	€ 165.235,95	€ 405.000,00
44	167	Hoekwoning	Tempelier 3	276 m ²	€ 202.997,61	€ 508.000,00
45	168	Hoekwoning	Torenwachter 5s	280 m ²	€ 201.247,64	€ 505.000,00
45	169	Middenwoning	Torenwachter 6s	140 m ²	€ 165.018,93	€ 405.000,00
45	170	Middenwoning	Torenwachter 6	129 m ²	€ 165.018,93	€ 405.000,00
45	171	Hoekwoning	Torenwachter 1	219 m ²	€ 194.559,29	€ 485.000,00

BLOK	BOUW NUMMER	WONINGTYPE	TYPE	PERCEEL OPPERVLAK	KAVELPRIJS	PRIJS V.O.N.
47	174	Hoekwoning	Torenwachter 1s	300 m ²	€ 213.459,42	€ 539.000,00
47	175	Middenwoning	Torenwachter 6s	170 m ²	€ 165.018,93	€ 405.000,00
47	176	Middenwoning	Torenwachter 6	166 m ²	€ 165.018,93	€ 405.000,00
47	177	Middenwoning	Torenwachter 6s	162 m ²	€ 165.018,93	€ 405.000,00
47	178	Hoekwoning	Torenwachter 5	265 m ²	€ 197.747,64	€ 495.000,00
48	179	Hoekwoning	Torenwachter 1s	236 m ²	€ 198.059,42	€ 495.000,00
48	180	Middenwoning	Torenwachter 6s	146 m ²	€ 165.018,93	€ 405.000,00
48	181	Middenwoning	Torenwachter 6	146 m ²	€ 165.018,93	€ 405.000,00
48	182	Hoekwoning	Torenwachter 5	236 m ²	€ 190.747,63	€ 475.000,00
52	200	Hoekwoning	Torenwachter 1s	276 m ²	€ 206.459,42	€ 519.000,00
52	201	Middenwoning	Torenwachter 6s	169 m ²	€ 165.018,93	€ 405.000,00
52	202	Middenwoning	Torenwachter 6	151 m ²	€ 165.018,93	€ 405.000,00
52	203	Hoekwoning	Torenwachter 5	287 m ²	€ 202.472,64	€ 508.500,00
53	204	Hoekwoning	Tempelier 4	246 m ²	€ 196.624,70	€ 490.000,00
53	205	Middenwoning	Tempelier 9	140 m ²	€ 165.205,44	€ 405.000,00
53	206	Middenwoning	Tempelier 6	140 m ²	€ 165.215,43	€ 405.000,00
53	207	Hoekwoning	Tempelier 2	239 m ²	€ 198.846,61	€ 495.000,00
54	208	Hoekwoning	Tempelier 4	239 m ²	€ 194.874,70	€ 485.000,00
54	209	Middenwoning	Tempelier 9	140 m ²	€ 165.205,44	€ 405.000,00
54	210	Middenwoning	Tempelier 6	140 m ²	€ 165.215,43	€ 405.000,00
54	211	Hoekwoning	Tempelier 2	242 m ²	€ 198.846,61	€ 495.000,00

De verkoopprijzen zijn inclusief 21% omzetbelasting en V.O.N.

De genoemde kavelgrootte is zo nauwkeurig mogelijk gemeten, mocht later blijken dat deze toch afwijkt zal er geen verrekening plaatsvinden.

Direct na de toewijzing wordt een koop-/aannemingsovereenkomst gesloten tussen de individuele koper/koopster en de aannemer met daarin de opschortende voorwaarden dat binnen 9 maanden na ondertekening van deze overeenkomst door de verkrijger, het bewijs van planacceptatie van de Woningborg N.V. door de ondernemer is ontvangen en dat 70% van de woningen waaruit het onderhavige plan bestaat zijn verkocht.

Wijzigingen voorbehouden.

Hoevelaken, oktober 2023

