



Voorgevel  
schaal 1:100




Linkergevel  
schaal 1:100




Achtergevel  
schaal 1:100




Rechtergevel  
schaal 1:100

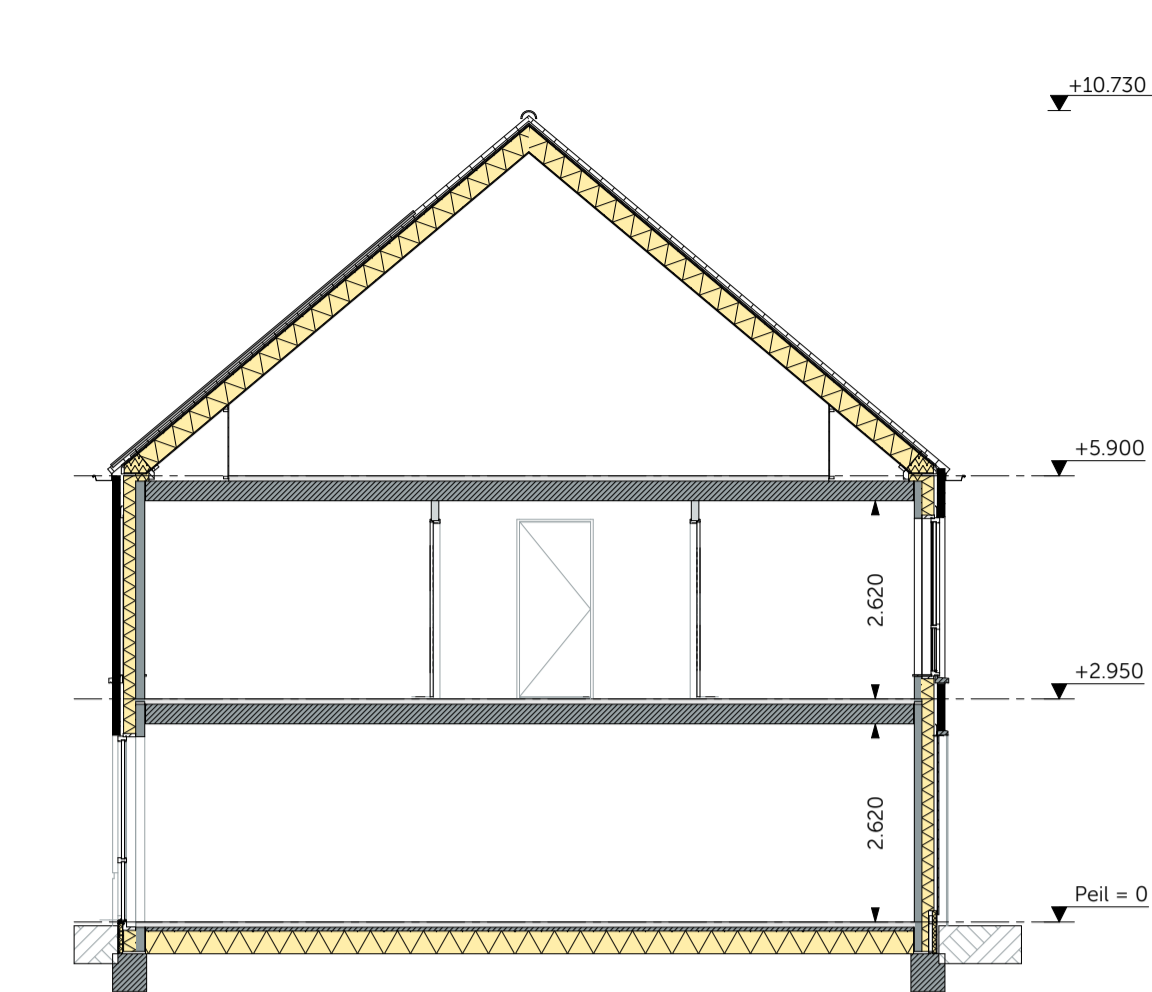

Doorsnede A-A  
schaal 1:100

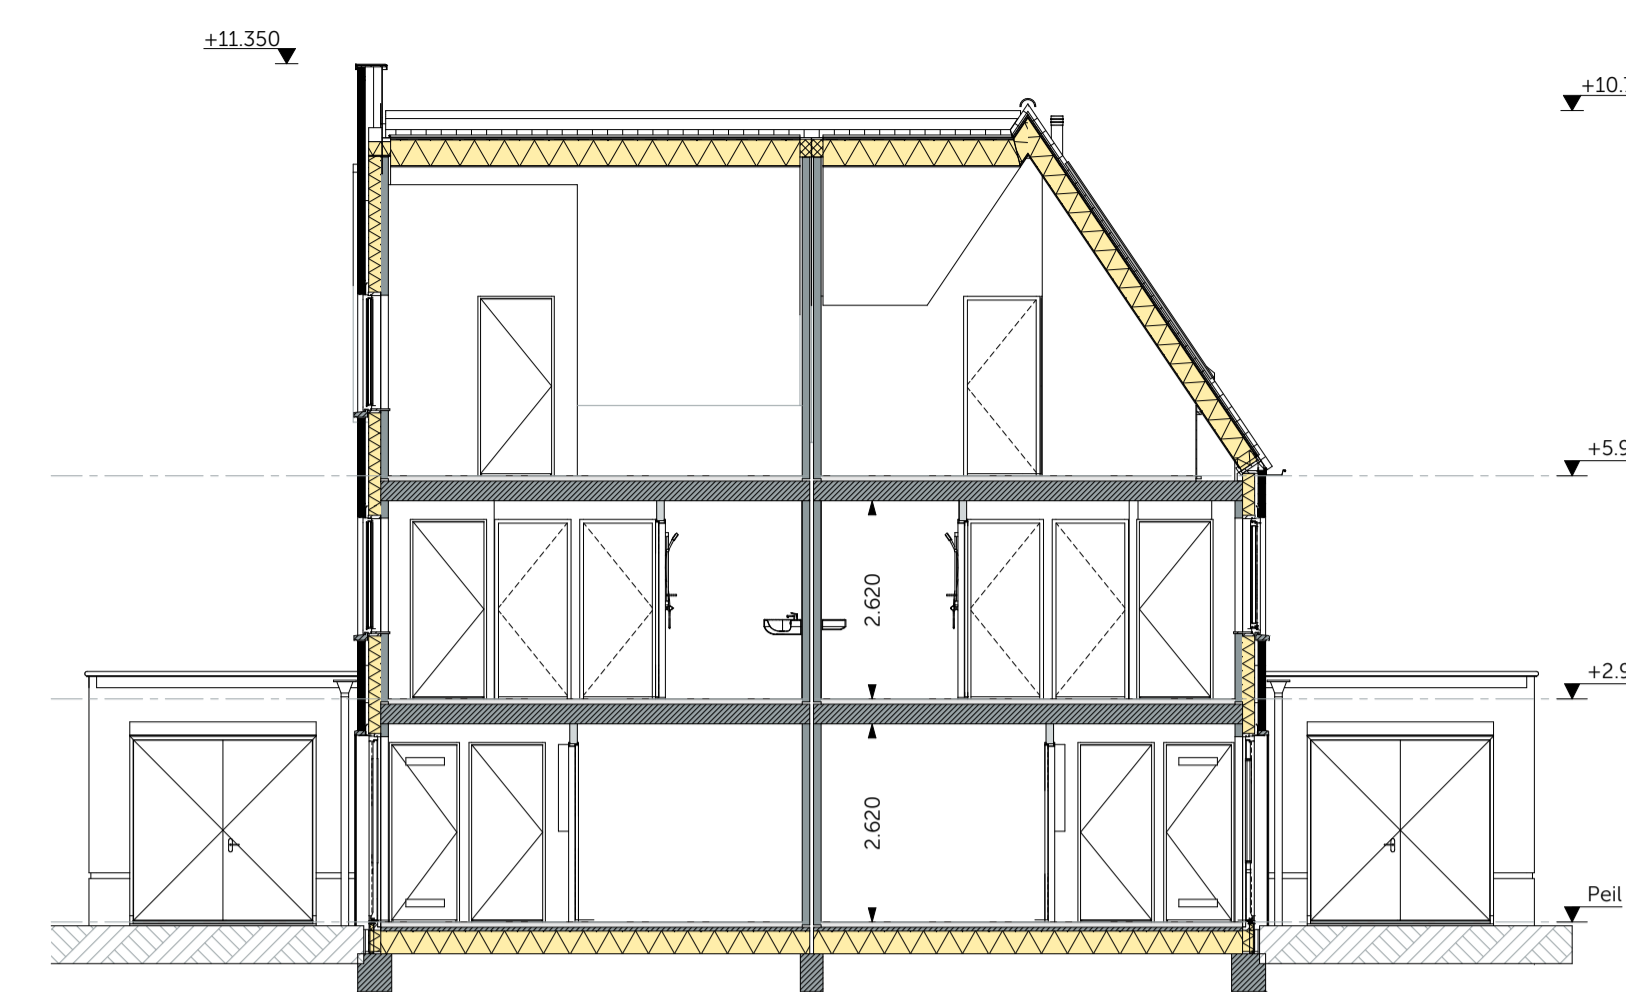

Doorsnede B-B  
schaal 1:100

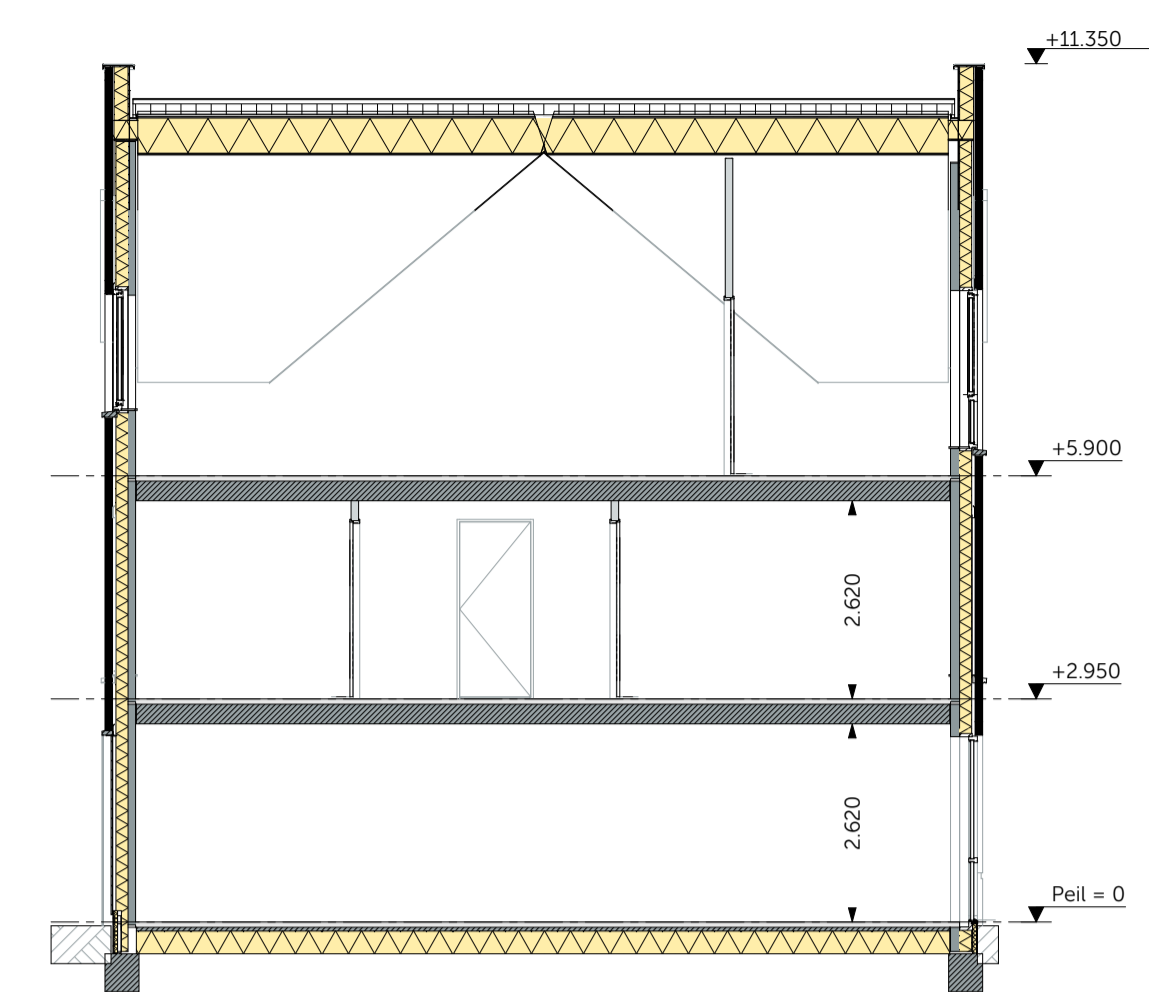


Doorsnede C-C  
schaal 1:100




Begane grond  
schaal 1:50



Eerste verdieping  
schaal 1:50

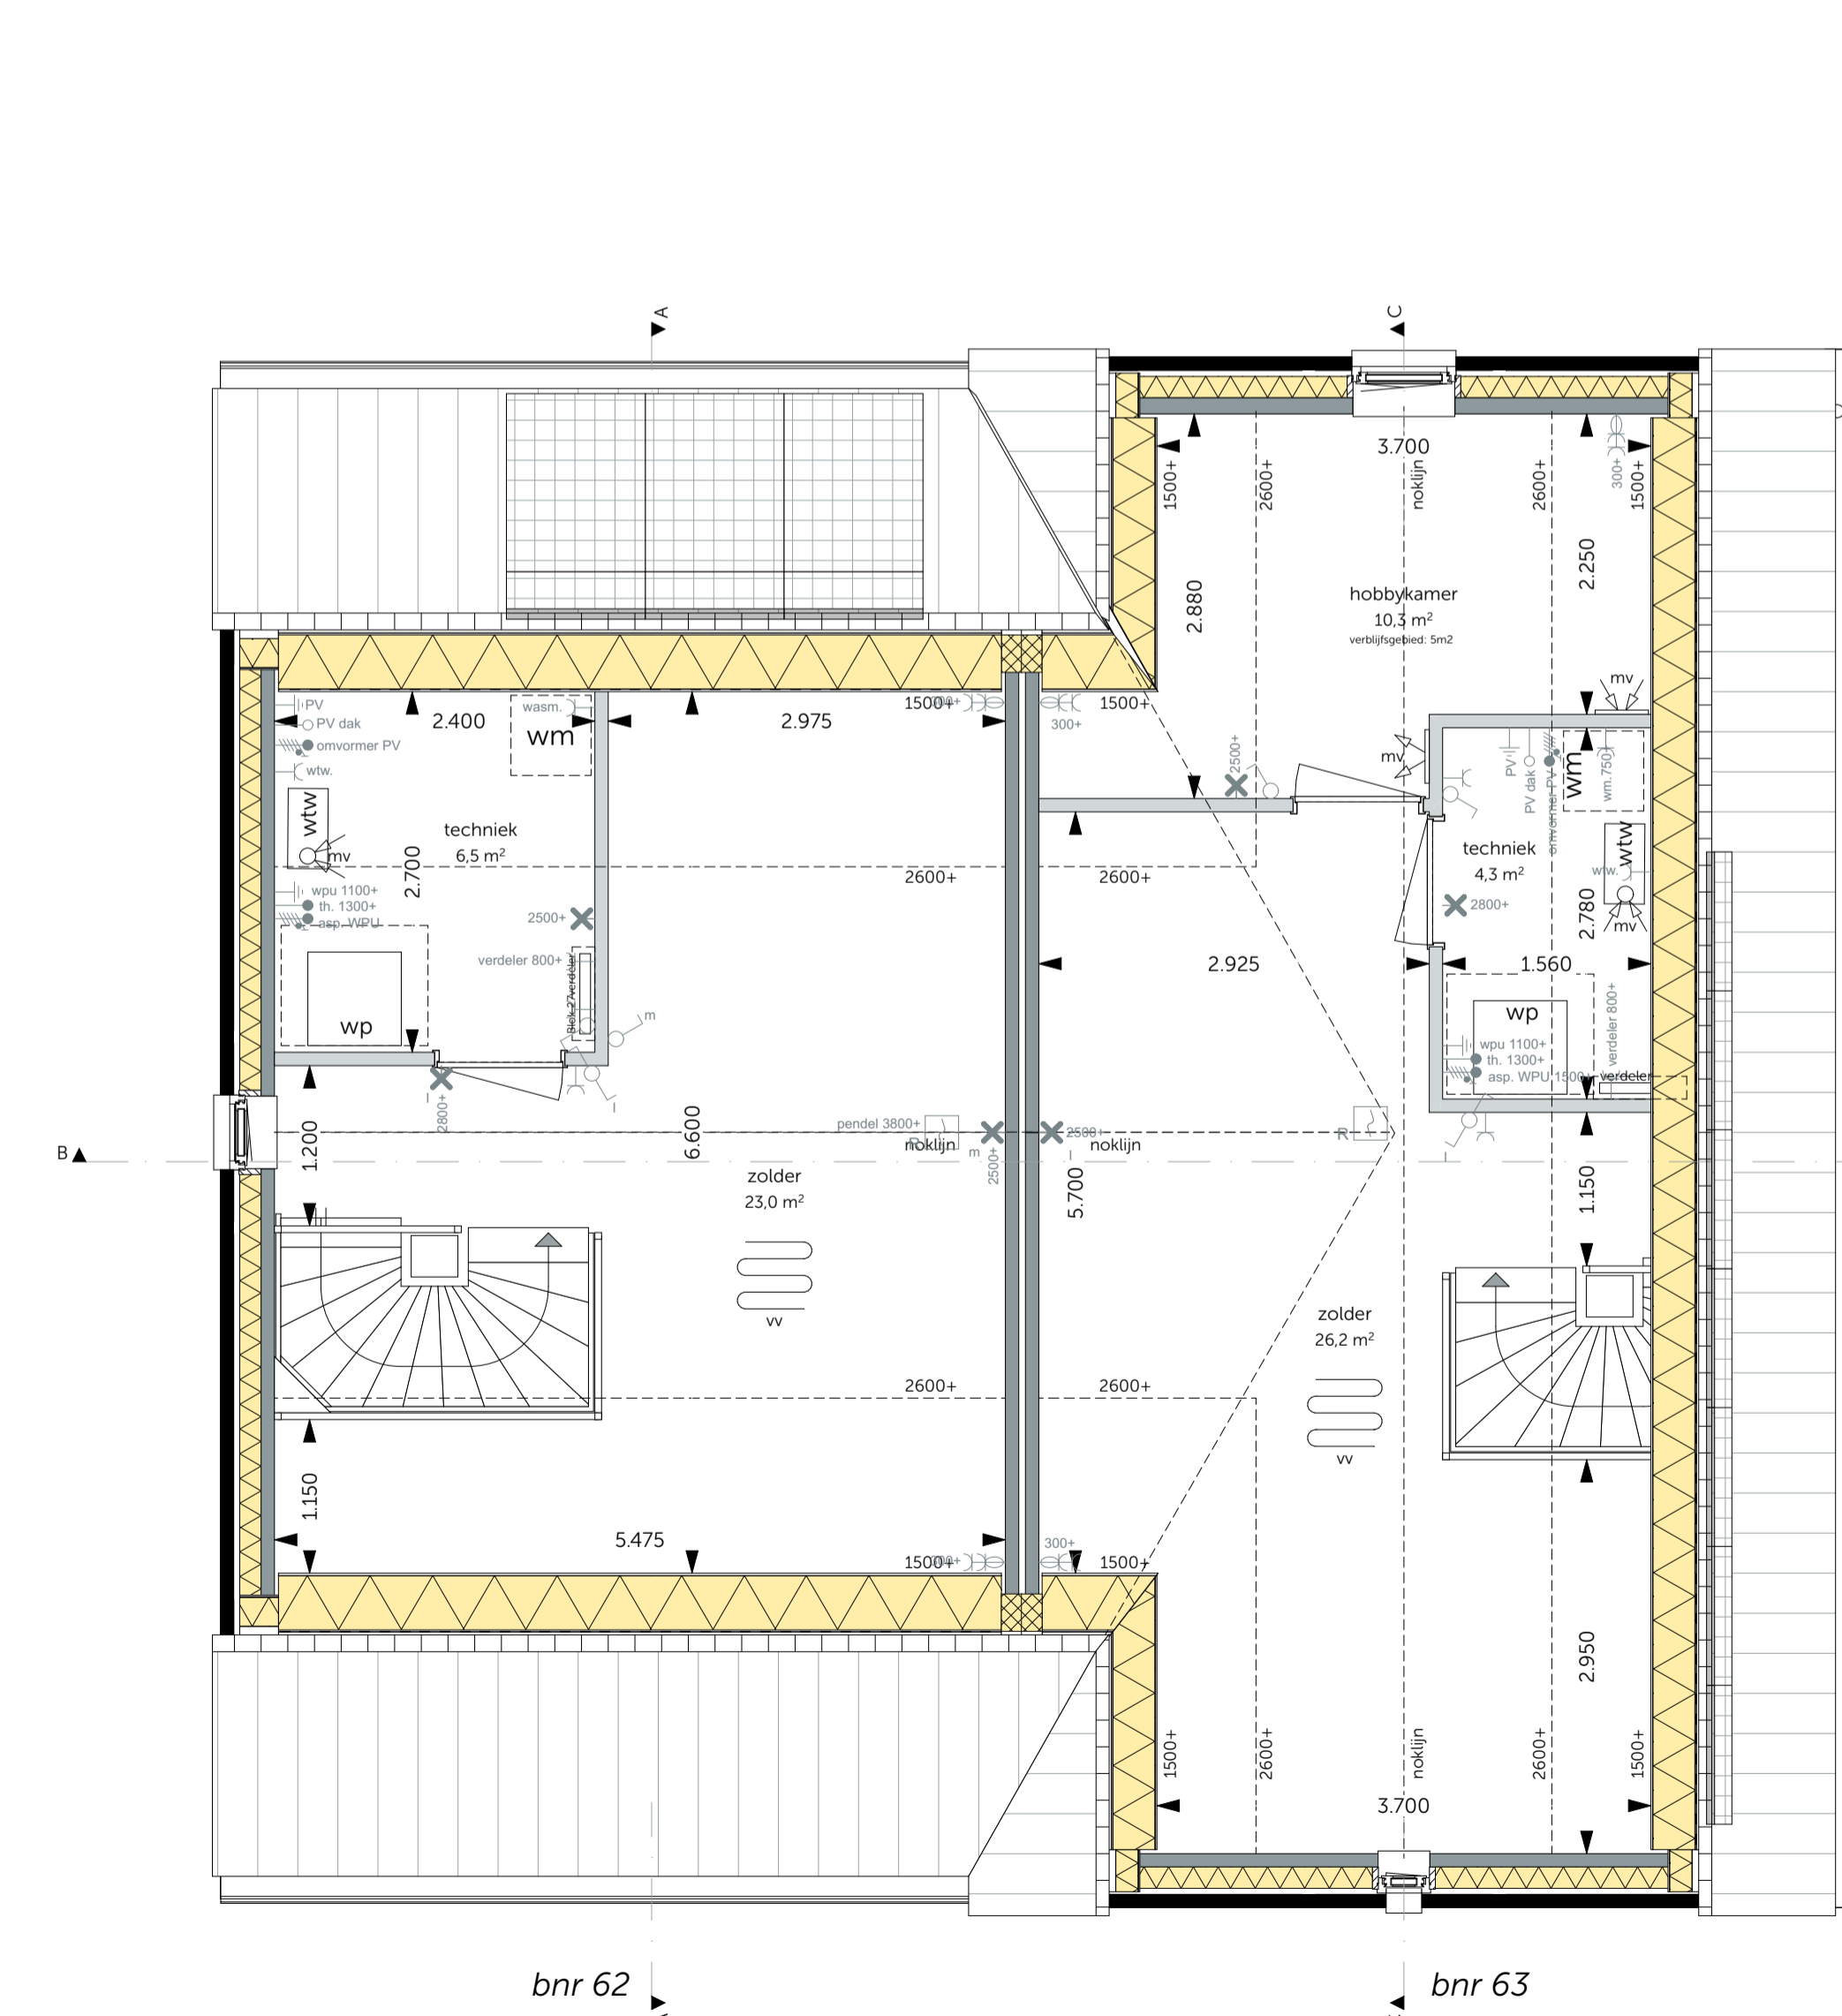

Tweede verdieping  
schaal 1:50

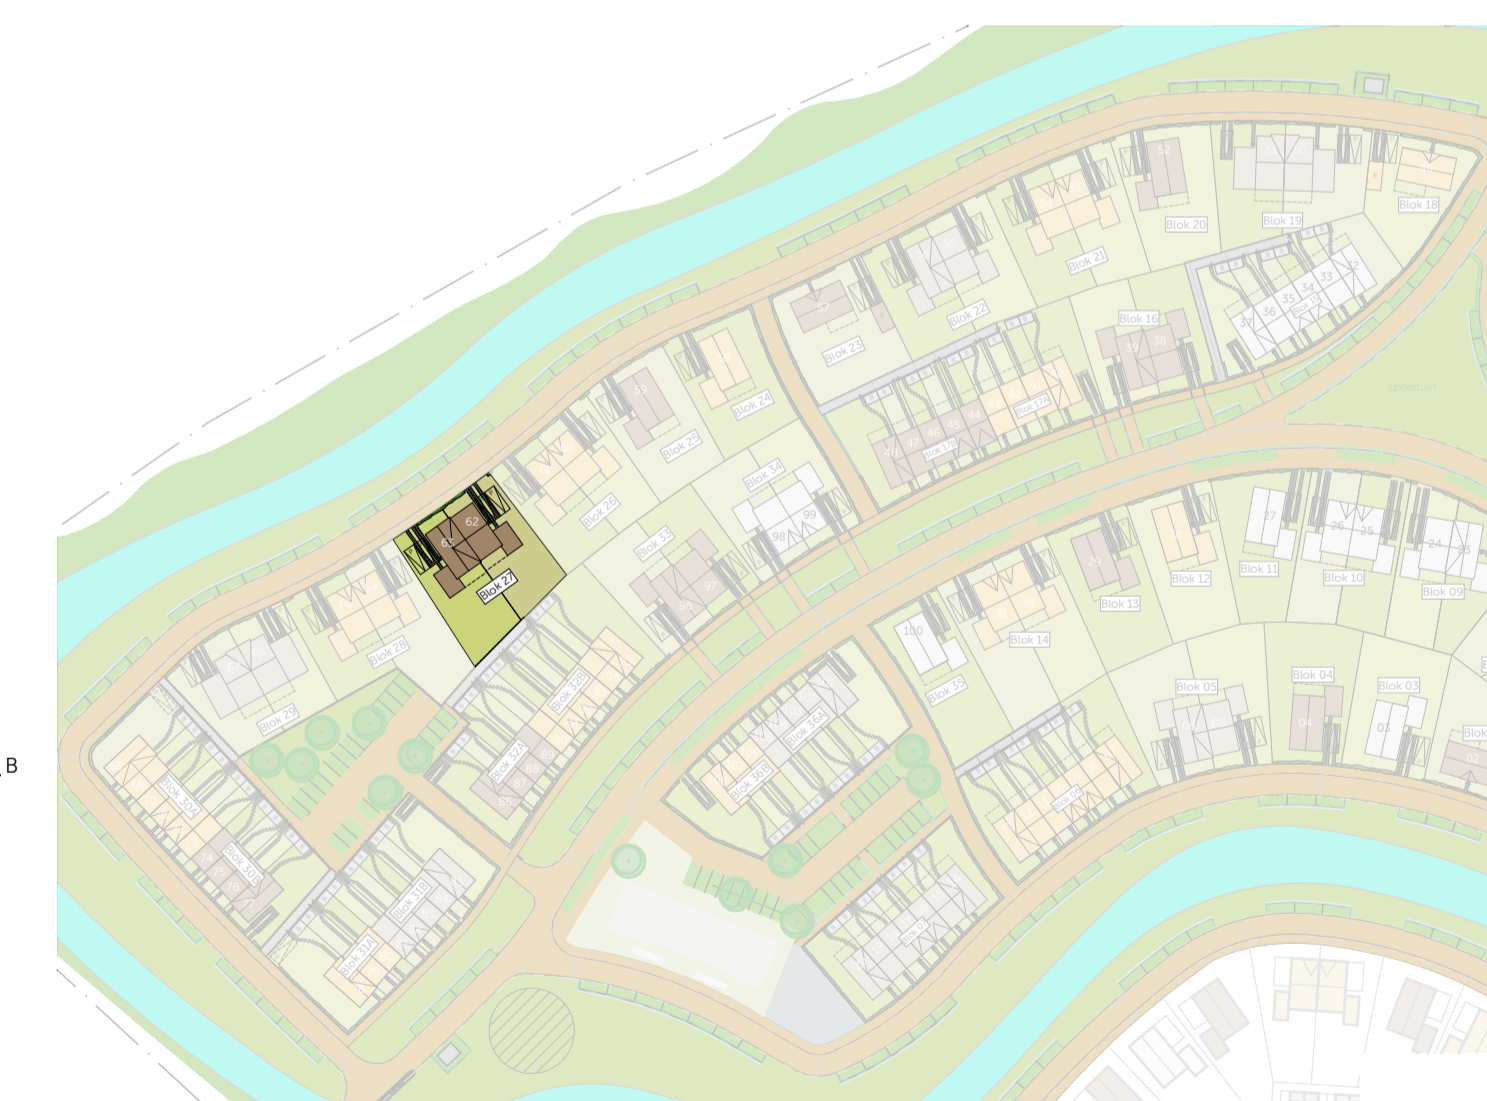

Definitief



WADZIGING  
01-12-2023  
5 Gravenzandseweg 39  
2671 JZ Naaldwijk  
tel. 0174 750 392  
office@MAD.nl  
www.MAD.nl

ONTWIKKELING & REALISATIE:  
**VAN OMME & DE GROOT**  
Projectontwikkelaars en Bouwers | Rotterdam

Heermeadsingel 223  
3025 CD Rotterdam  
FORMAAT: A1+  
SCHAAL: 1:100, 1:50  
ONDERDEEL: Fase 2  
Tweekapper Bruin - Blok 27  
Bouwnummer: 62-63  
DATUM: 01-10-2023  
PROJECTNR: 2022194  
TEKENING:

De Weide Veluwe - Hardenweide

VK-0557