




Voorgevel
schaal 1:100




Linkergevel
schaal 1:100




Achtergevel
schaal 1:100

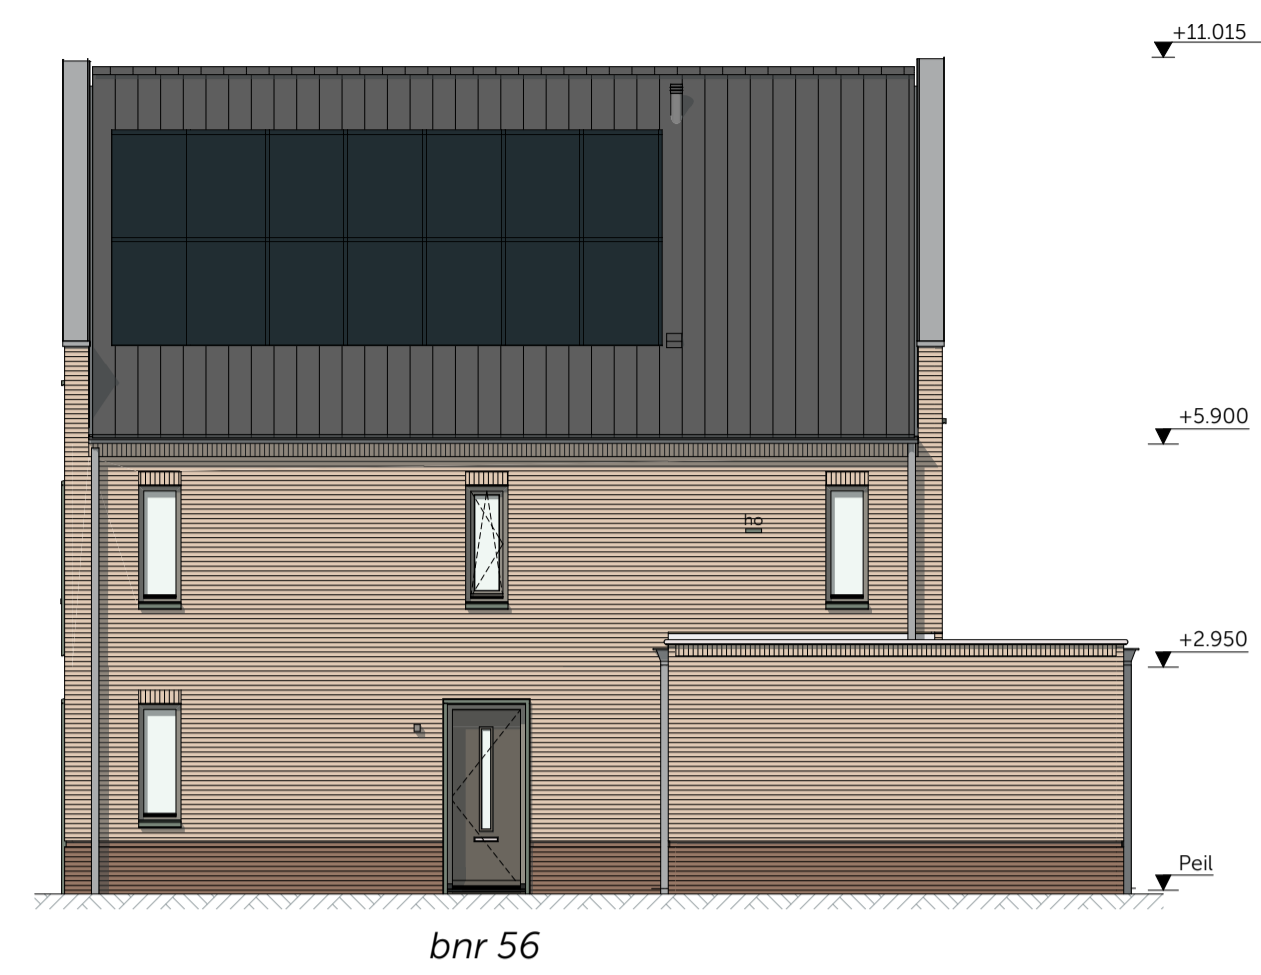


Rechtergevel
schaal 1:100

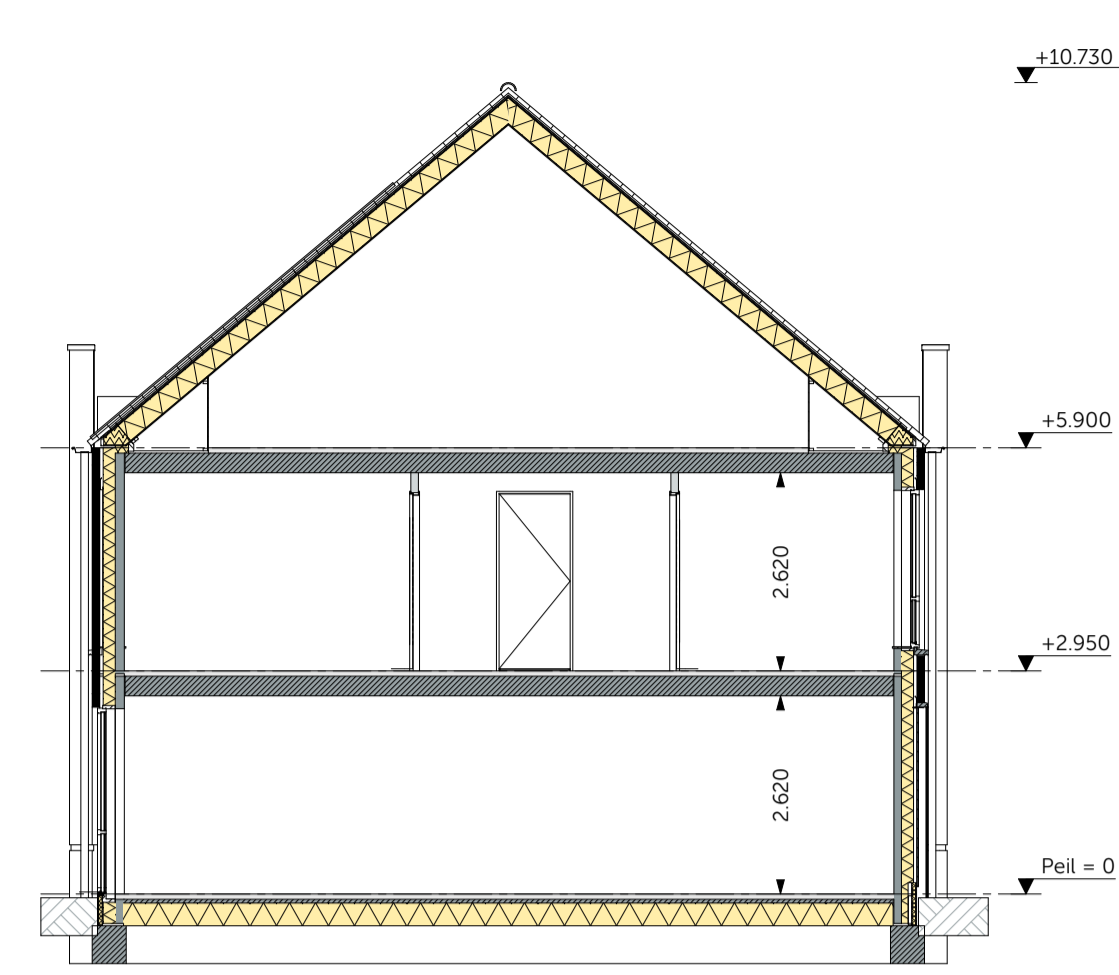

Doorsnede A-A
schaal 1:100

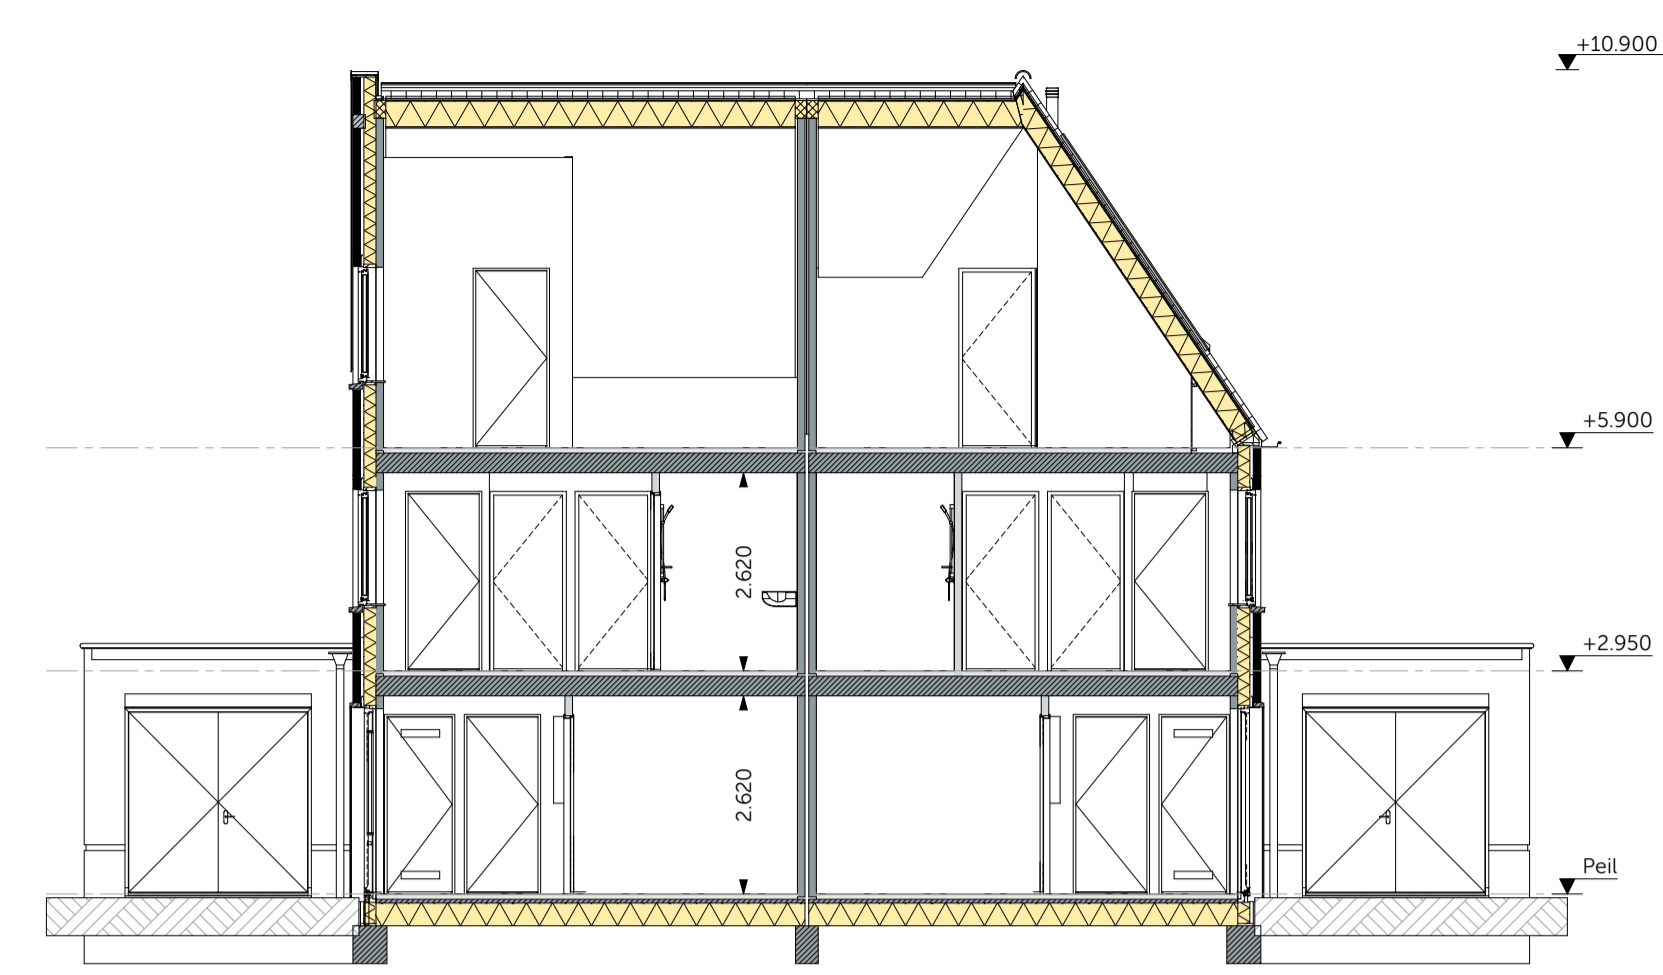

Doorsnede B-B
schaal 1:100

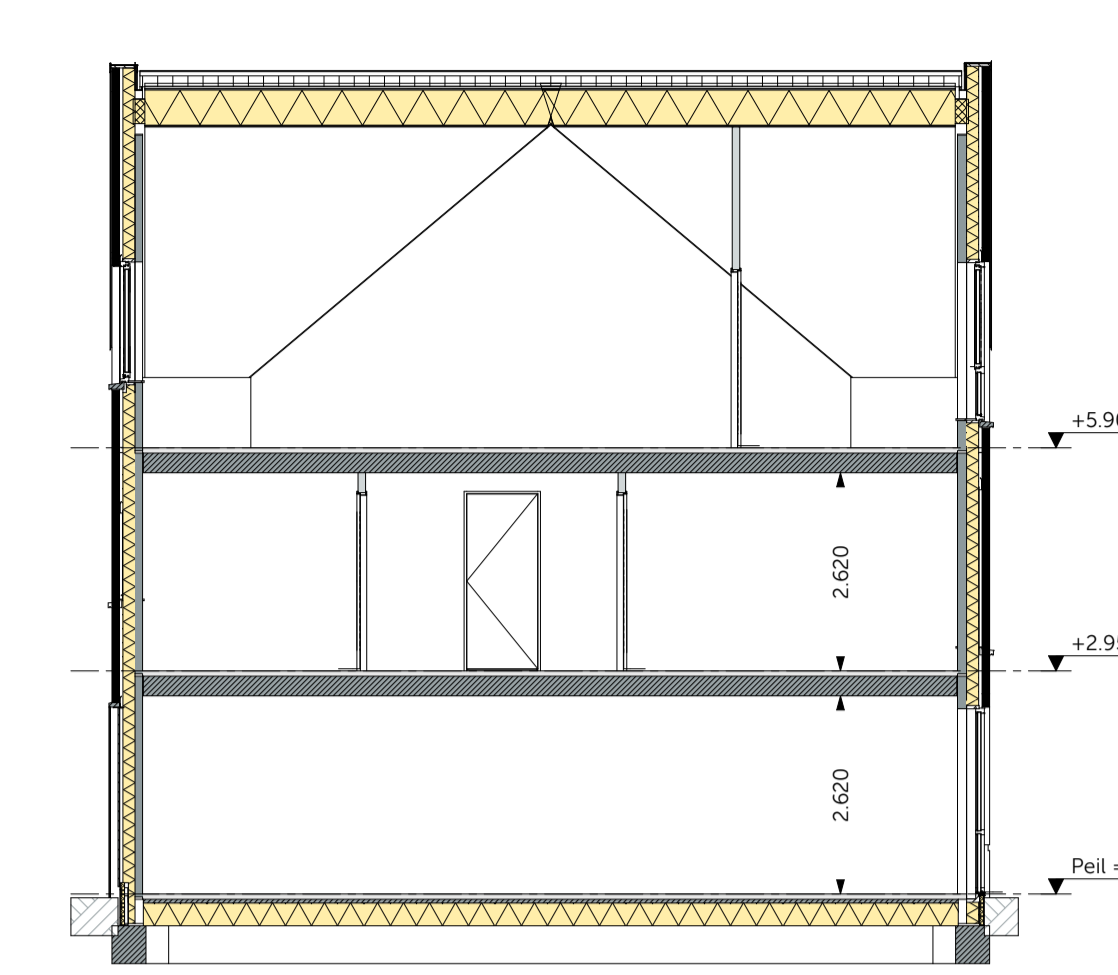


Doorsnede C-C
schaal 1:100




Begane grond
schaal 1:50



Eerste verdieping
schaal 1:50

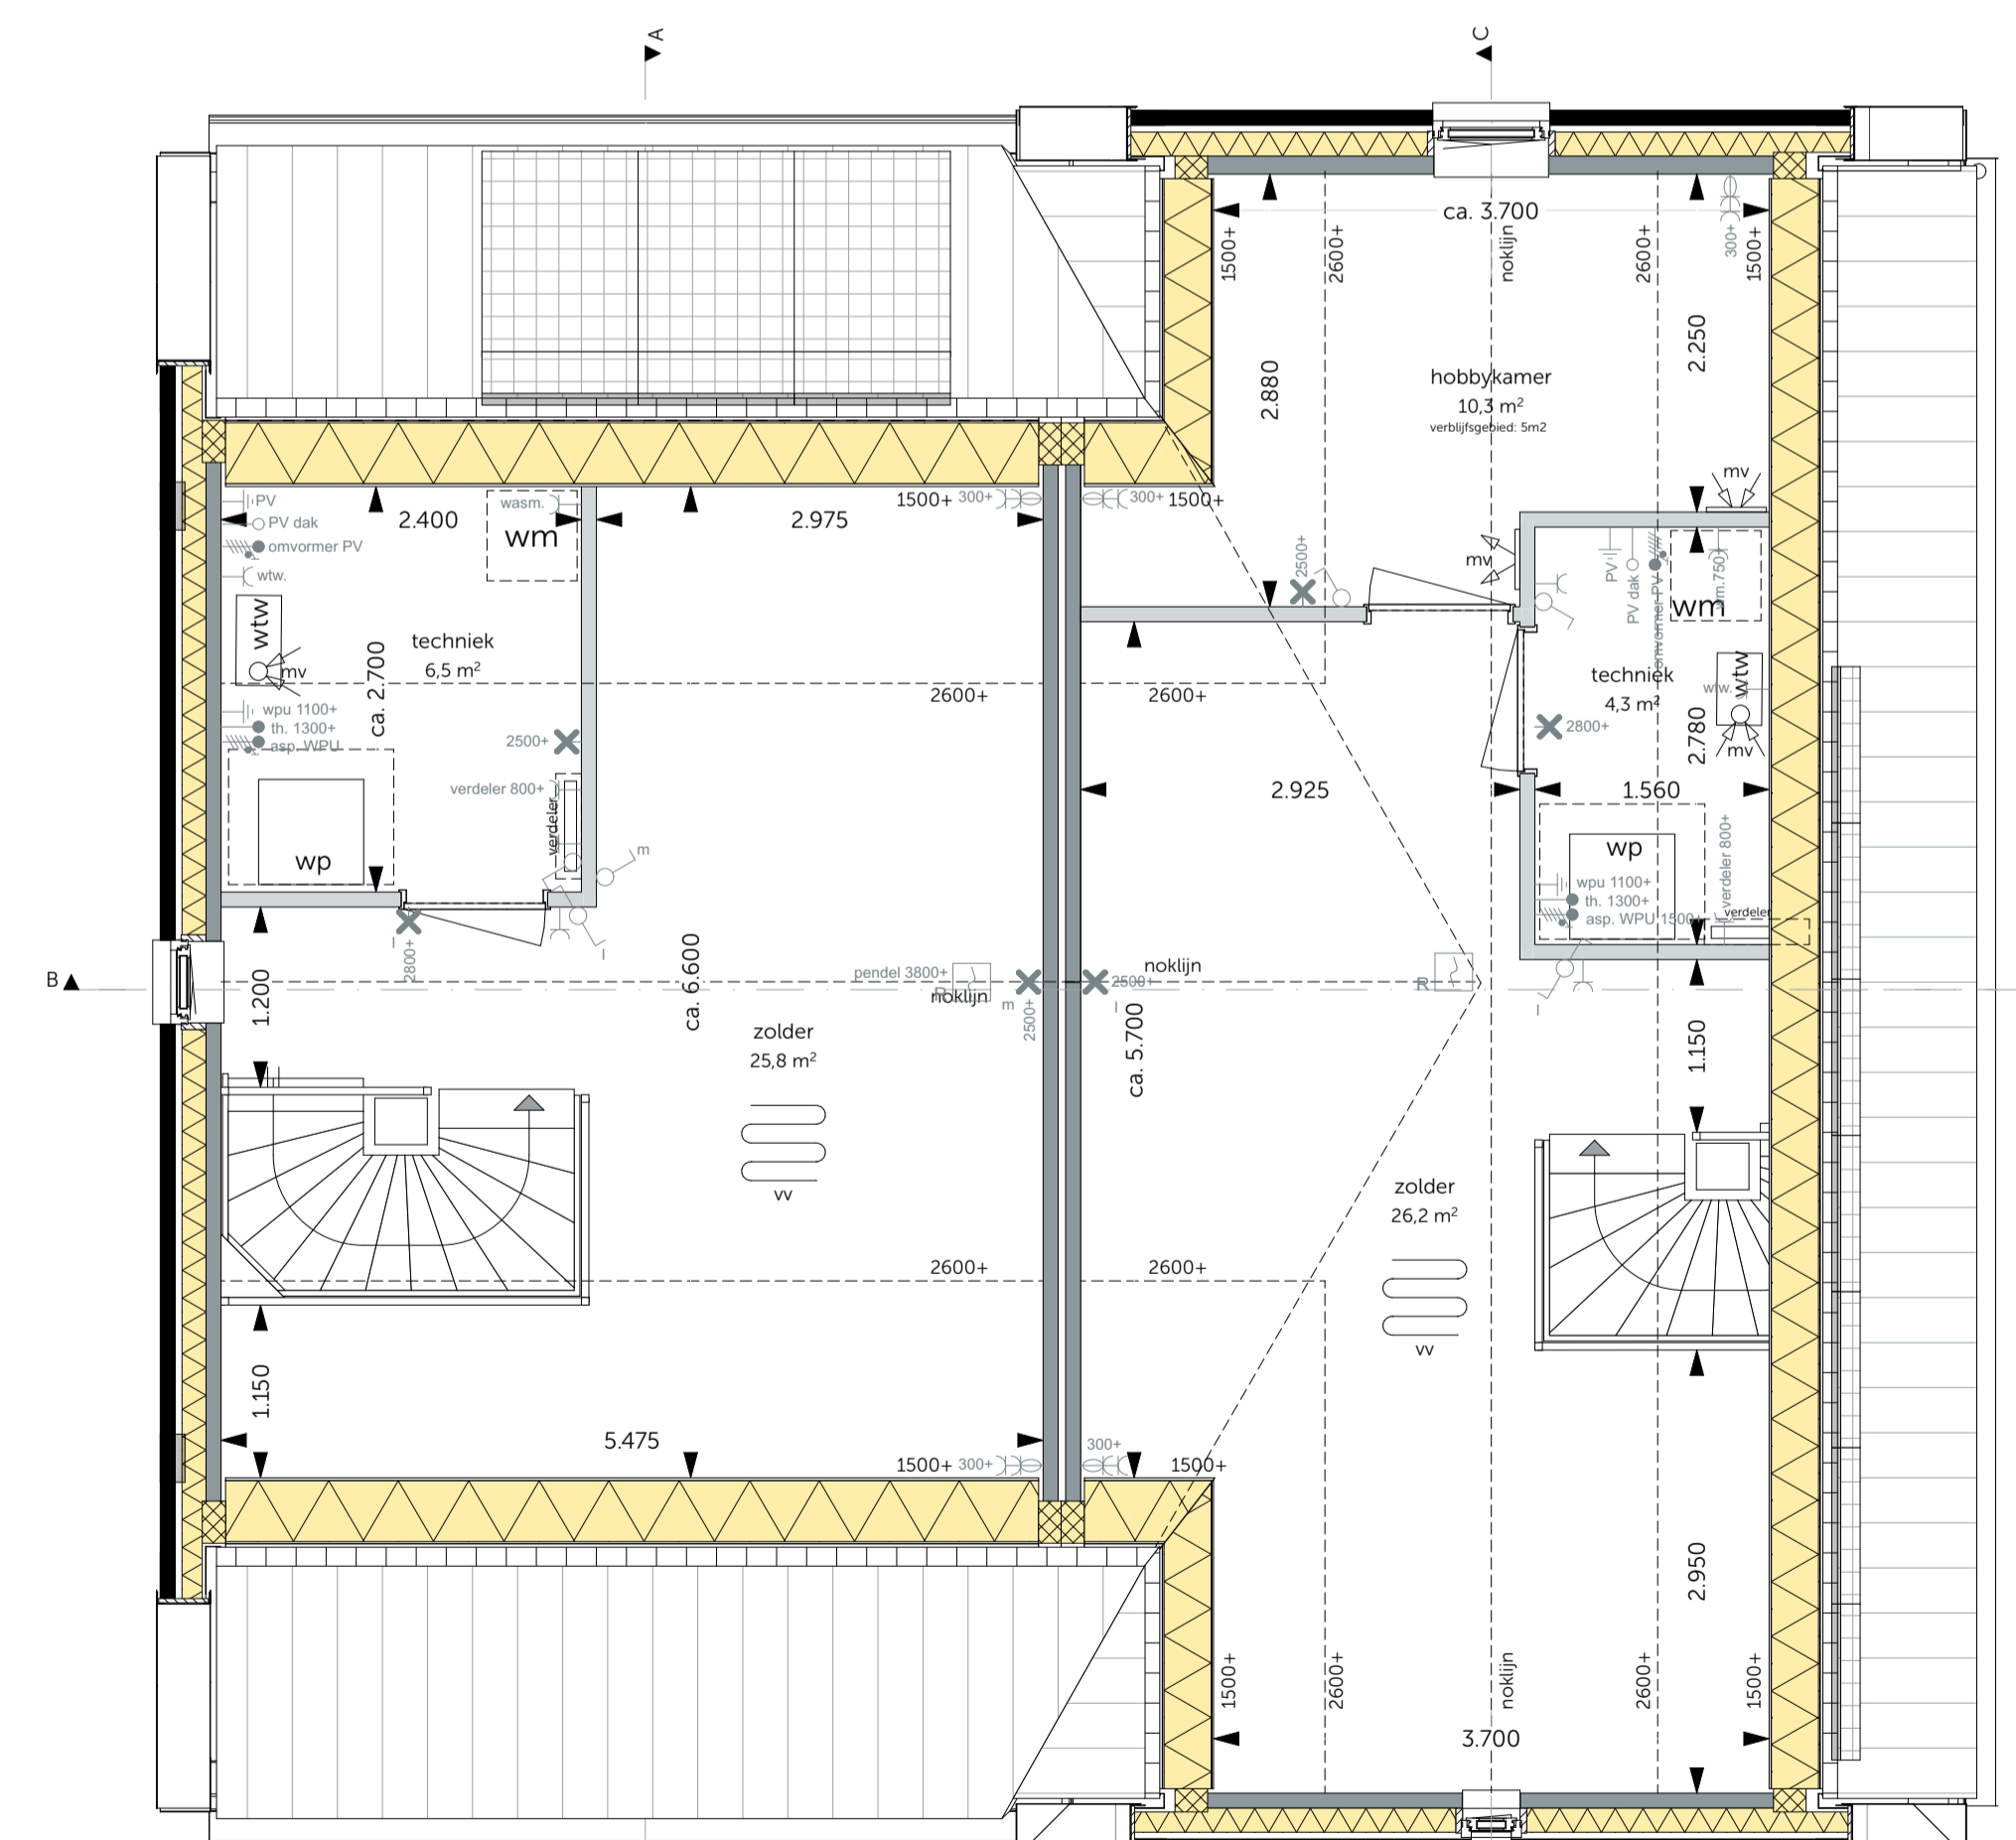

Tweede verdieping
schaal 1:50

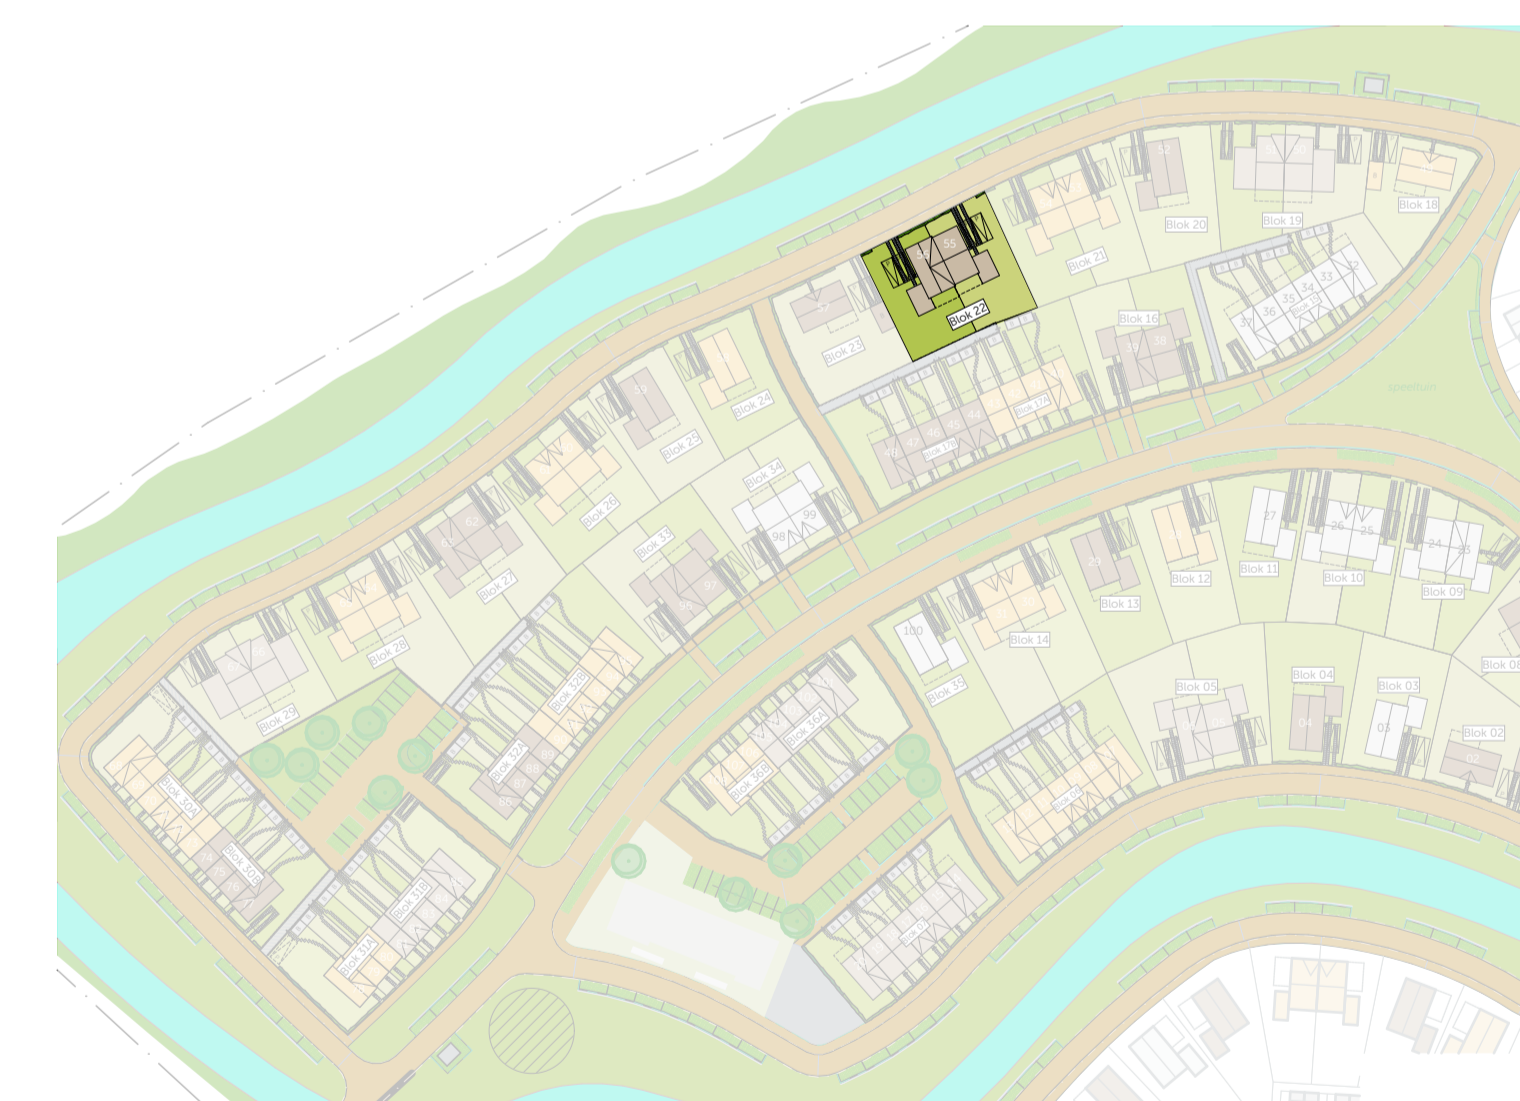

Definitief



WADZIGING
01-12-2023
3 Gravenzandseweg 39
2671 JZ Naaldwijk
tel. 0174 750 392
office@MAD.nl
www.MAD.nl

ONTWIKKELING & REALISATIE:
VAN OMME & DE GROOT
Projectontwikkelaars en Bouwers | Rotterdam

Heermeersingel 223
3025 CD Rotterdam
FORMAAT: A1+
SCHAAL: 1:50, 1:100
ONDERDEEL: Fase 2
Tweekapper Beige - Blok 22
Bouwnummer: 55-56
Datum: 01-10-2023
PROJECTNUMMER: 2022194

PROJECT: De Weide Veluwe - Harderwede
TEKENING: VK-0554