

Voorgevel  
schaal 1:100




Linkergevel  
schaal 1:100




Achtergevel  
schaal 1:100




Rechtergevel  
schaal 1:100

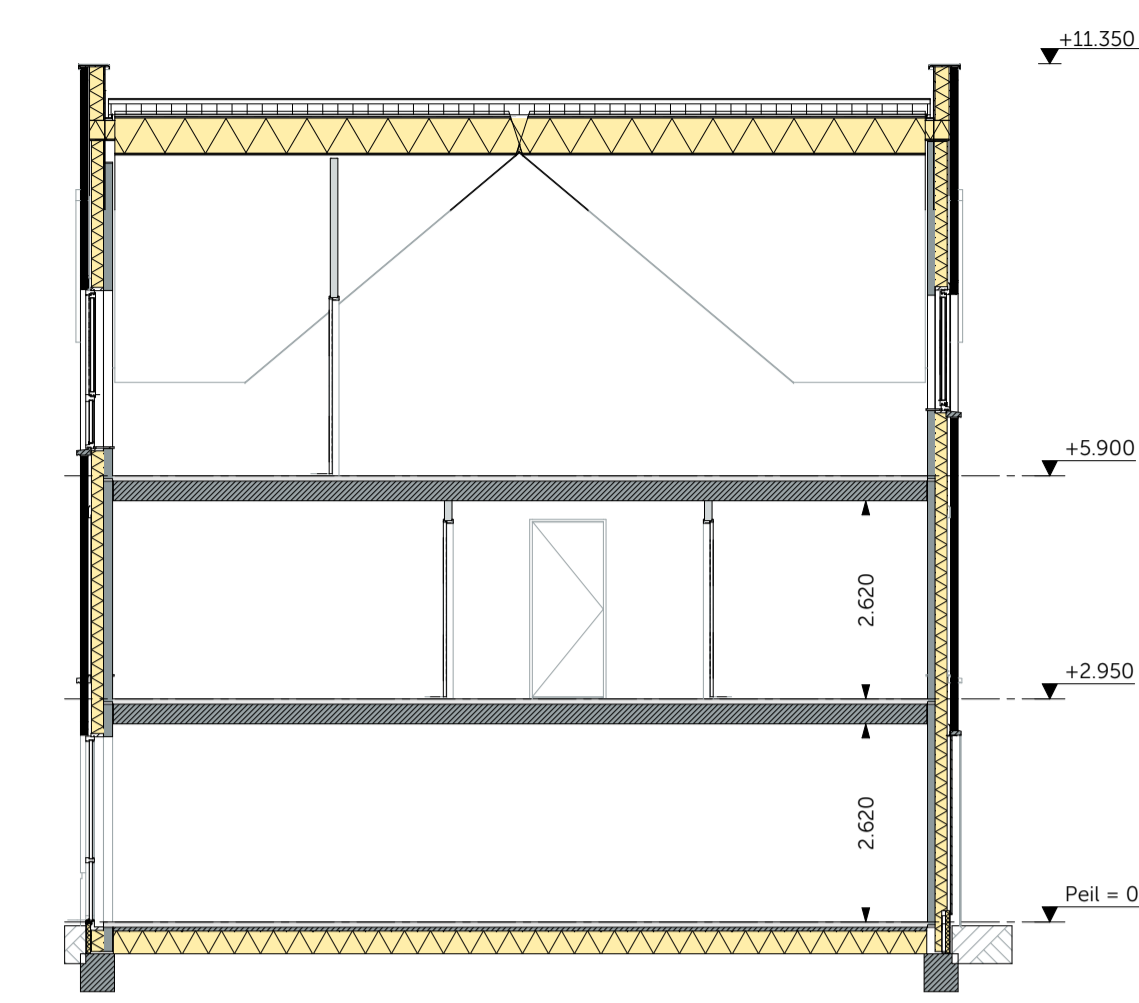

Doorsnede A-A  
schaal 1:100

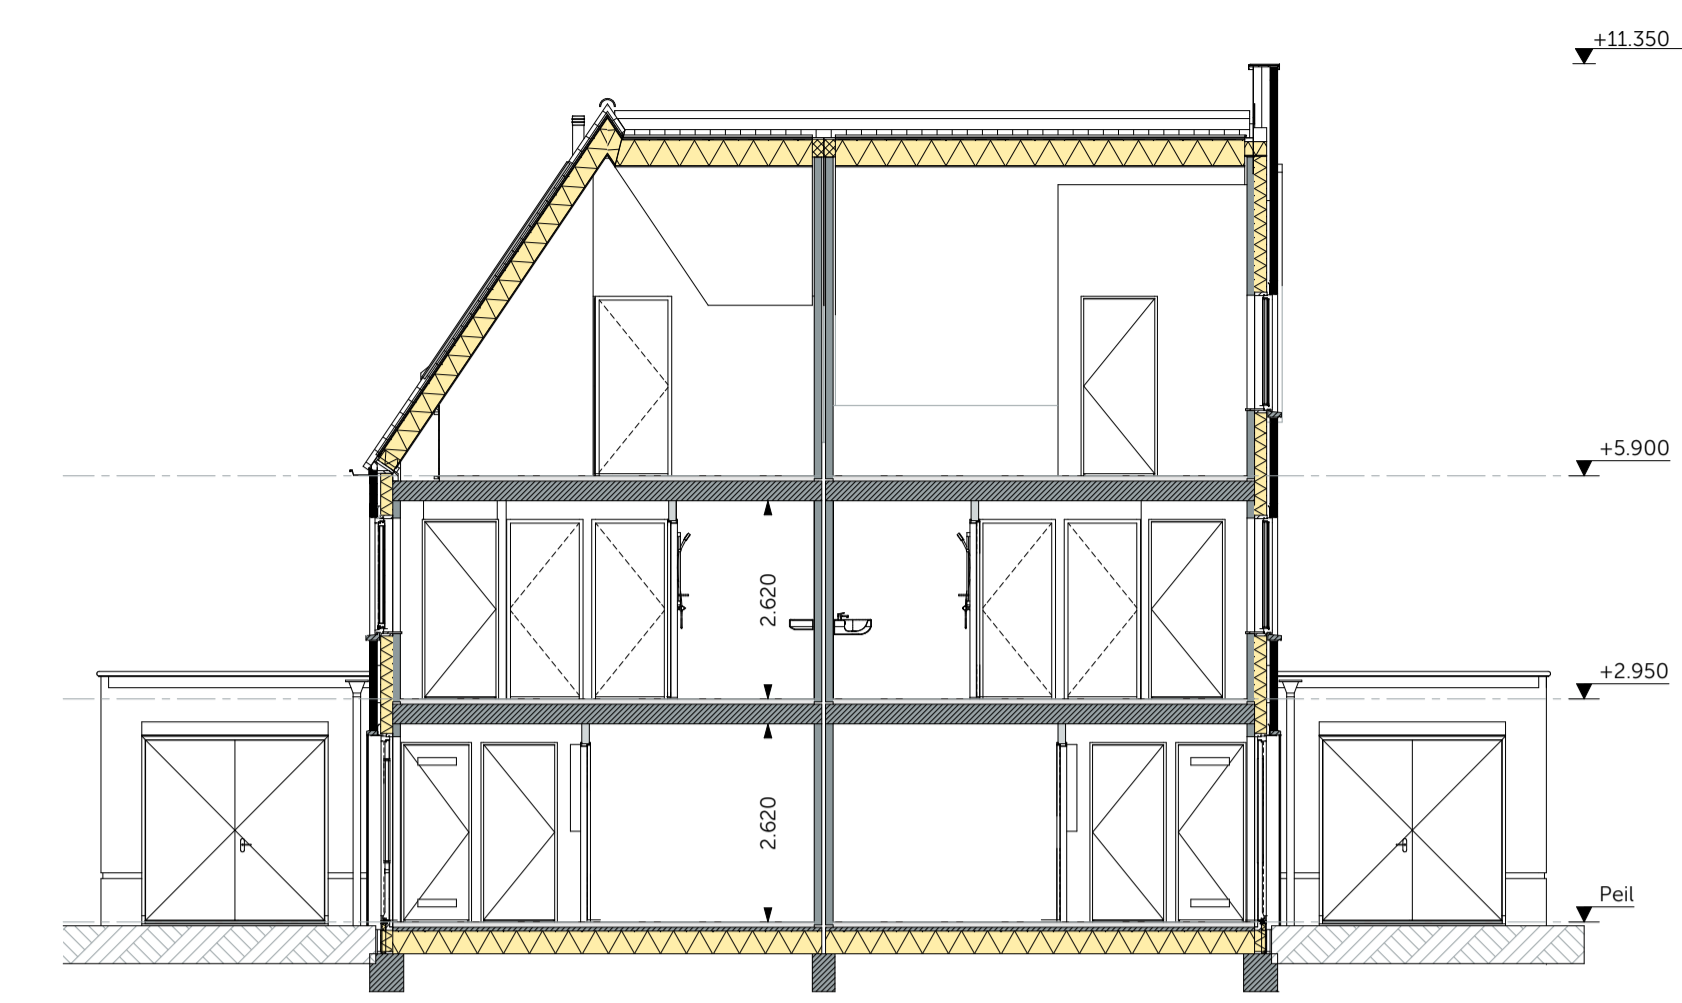

Doorsnede B-B  
schaal 1:100

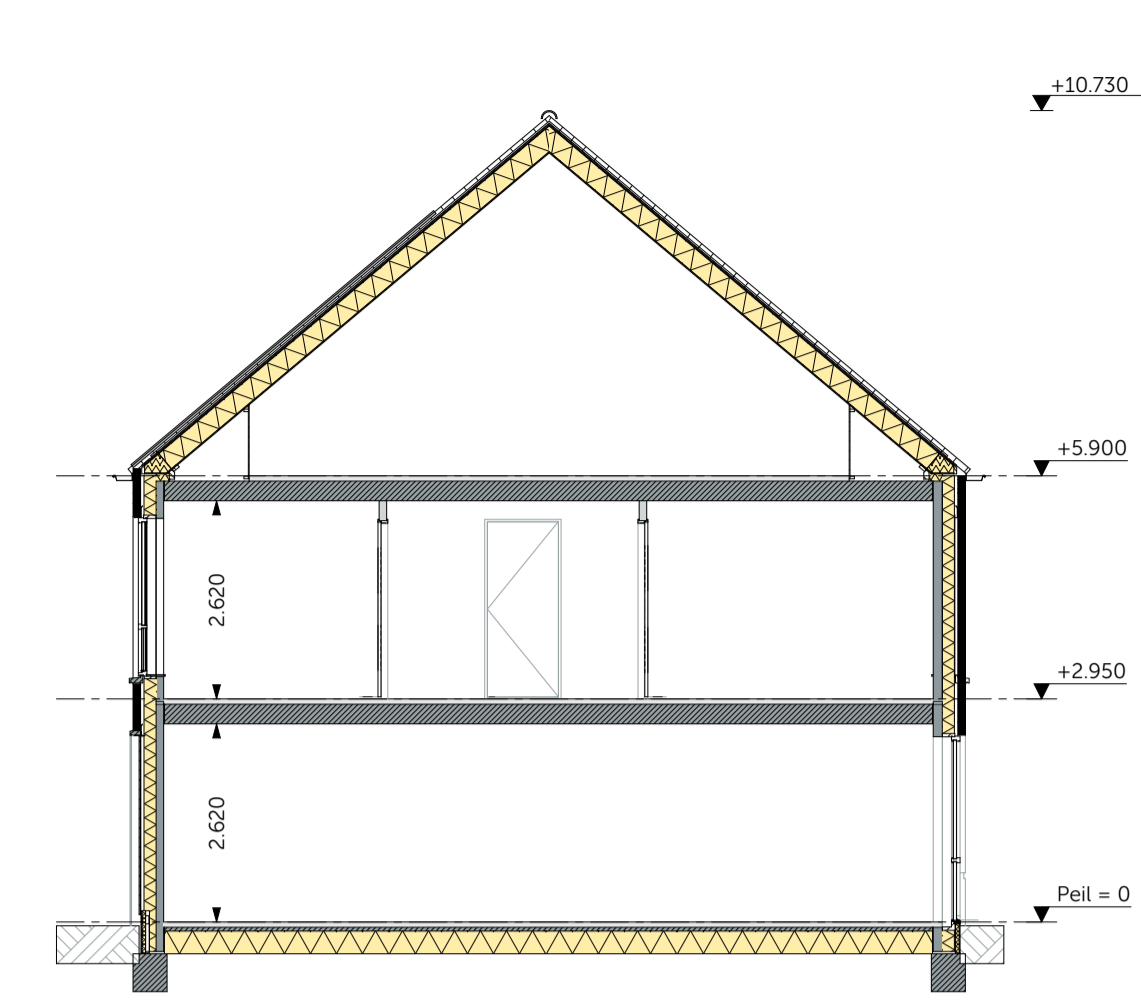


Doorsnede C-C  
schaal 1:100



Begane grond  
schaal 1:50



Eerste verdieping  
schaal 1:50

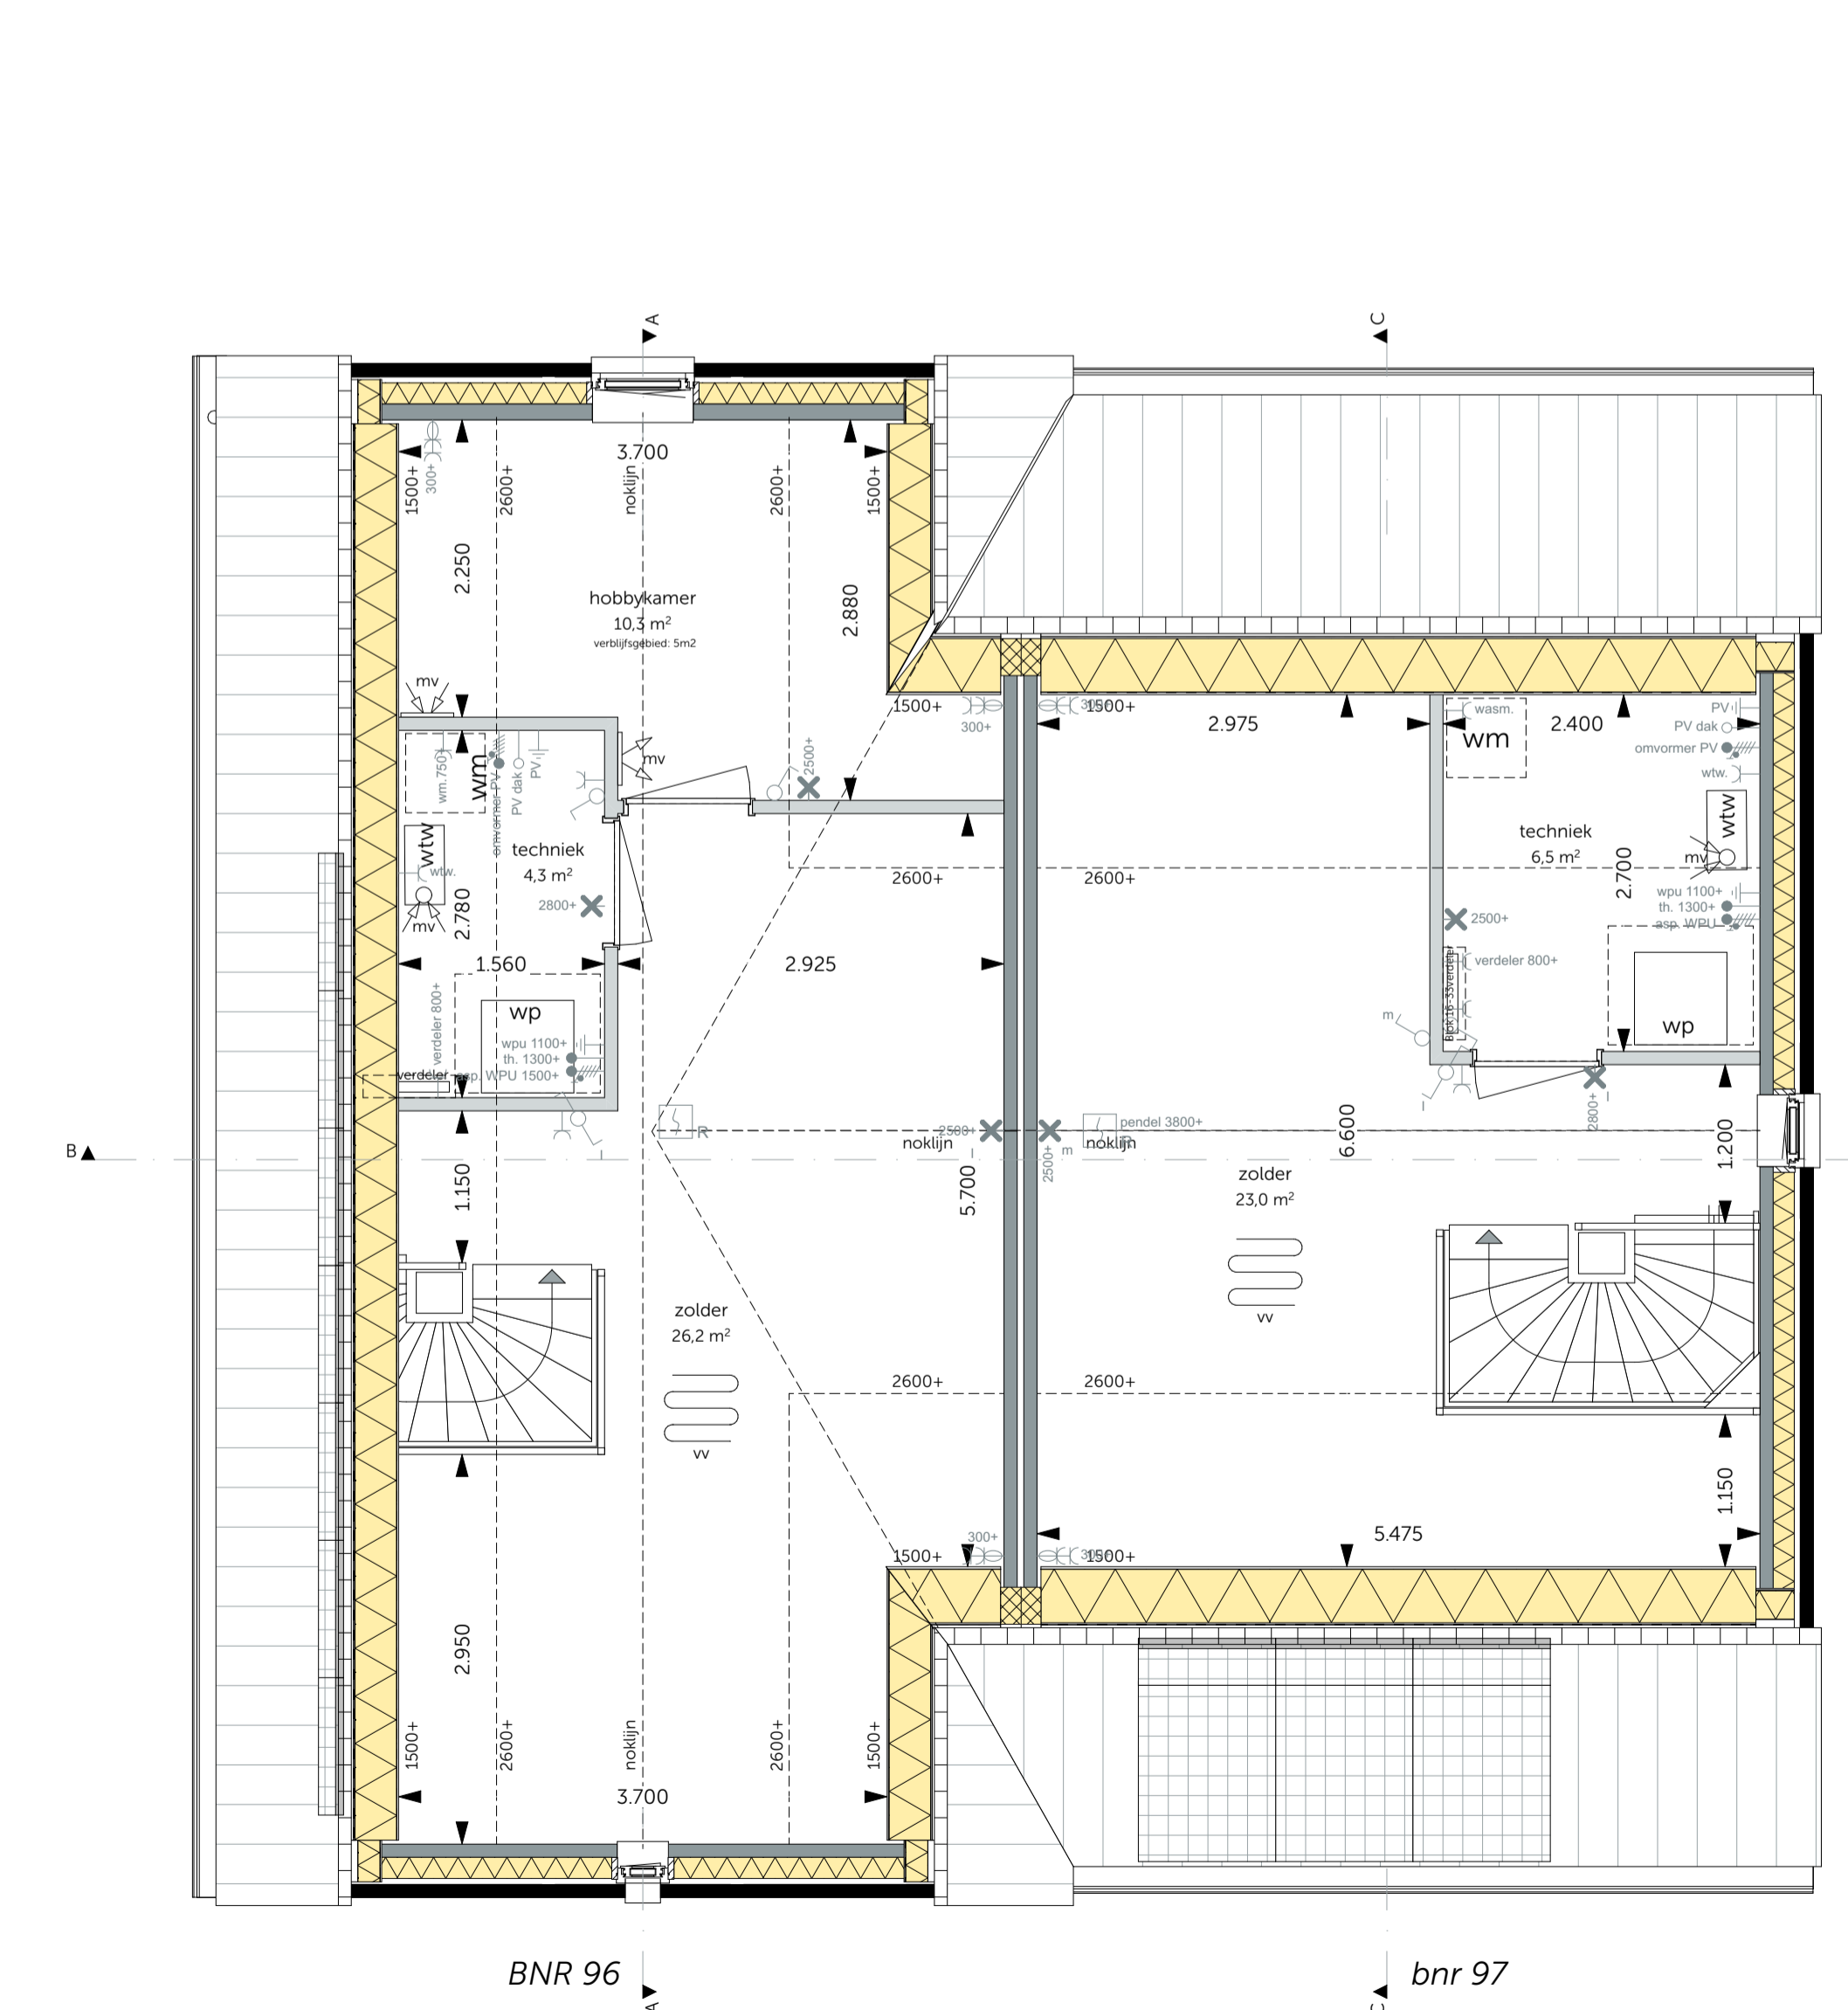

Tweede verdieping  
schaal 1:50



**MAD** WADZING  
modelling | architecture | data

Definitief

WADZING: 01-12-2023  
5 Gravenzandseweg 39  
2671 JJ Naaldwijk  
tel. 0174 750 392  
office@MAD.nl  
www.MAD.nl

ONTWIKKELING & REALISATIE:  
**VAN OMME & DE GROOT**  
Projectontwikkelaars en Bouwers | Rotterdam

Heermeadsingel 223  
3025 CD Rotterdam

ONDERDEEL: Fase 2  
Tweekapper Bruin - Blok 33  
Bouwnummer: 96-97  
Bloknummer: 33

FORMAAT: A1+  
SCHAAL: 1:100, 1:50

DATUM: 01-10-2023  
PROJECTNR: 2022194  
TEKENING: