



Achtergevel
schaal 1:100
- Uitbouw 1,2m aan de achtergevel




Achtergevel
schaal 1:100
- Uitbouw 1,2m aan de achtergevel i.c.m. werkruimte




Achtergevel
schaal 1:100
- Uitbouw 2,4m aan de achtergevel




Achtergevel
schaal 1:100
- Pui met dubbele deuren in de achtergevel

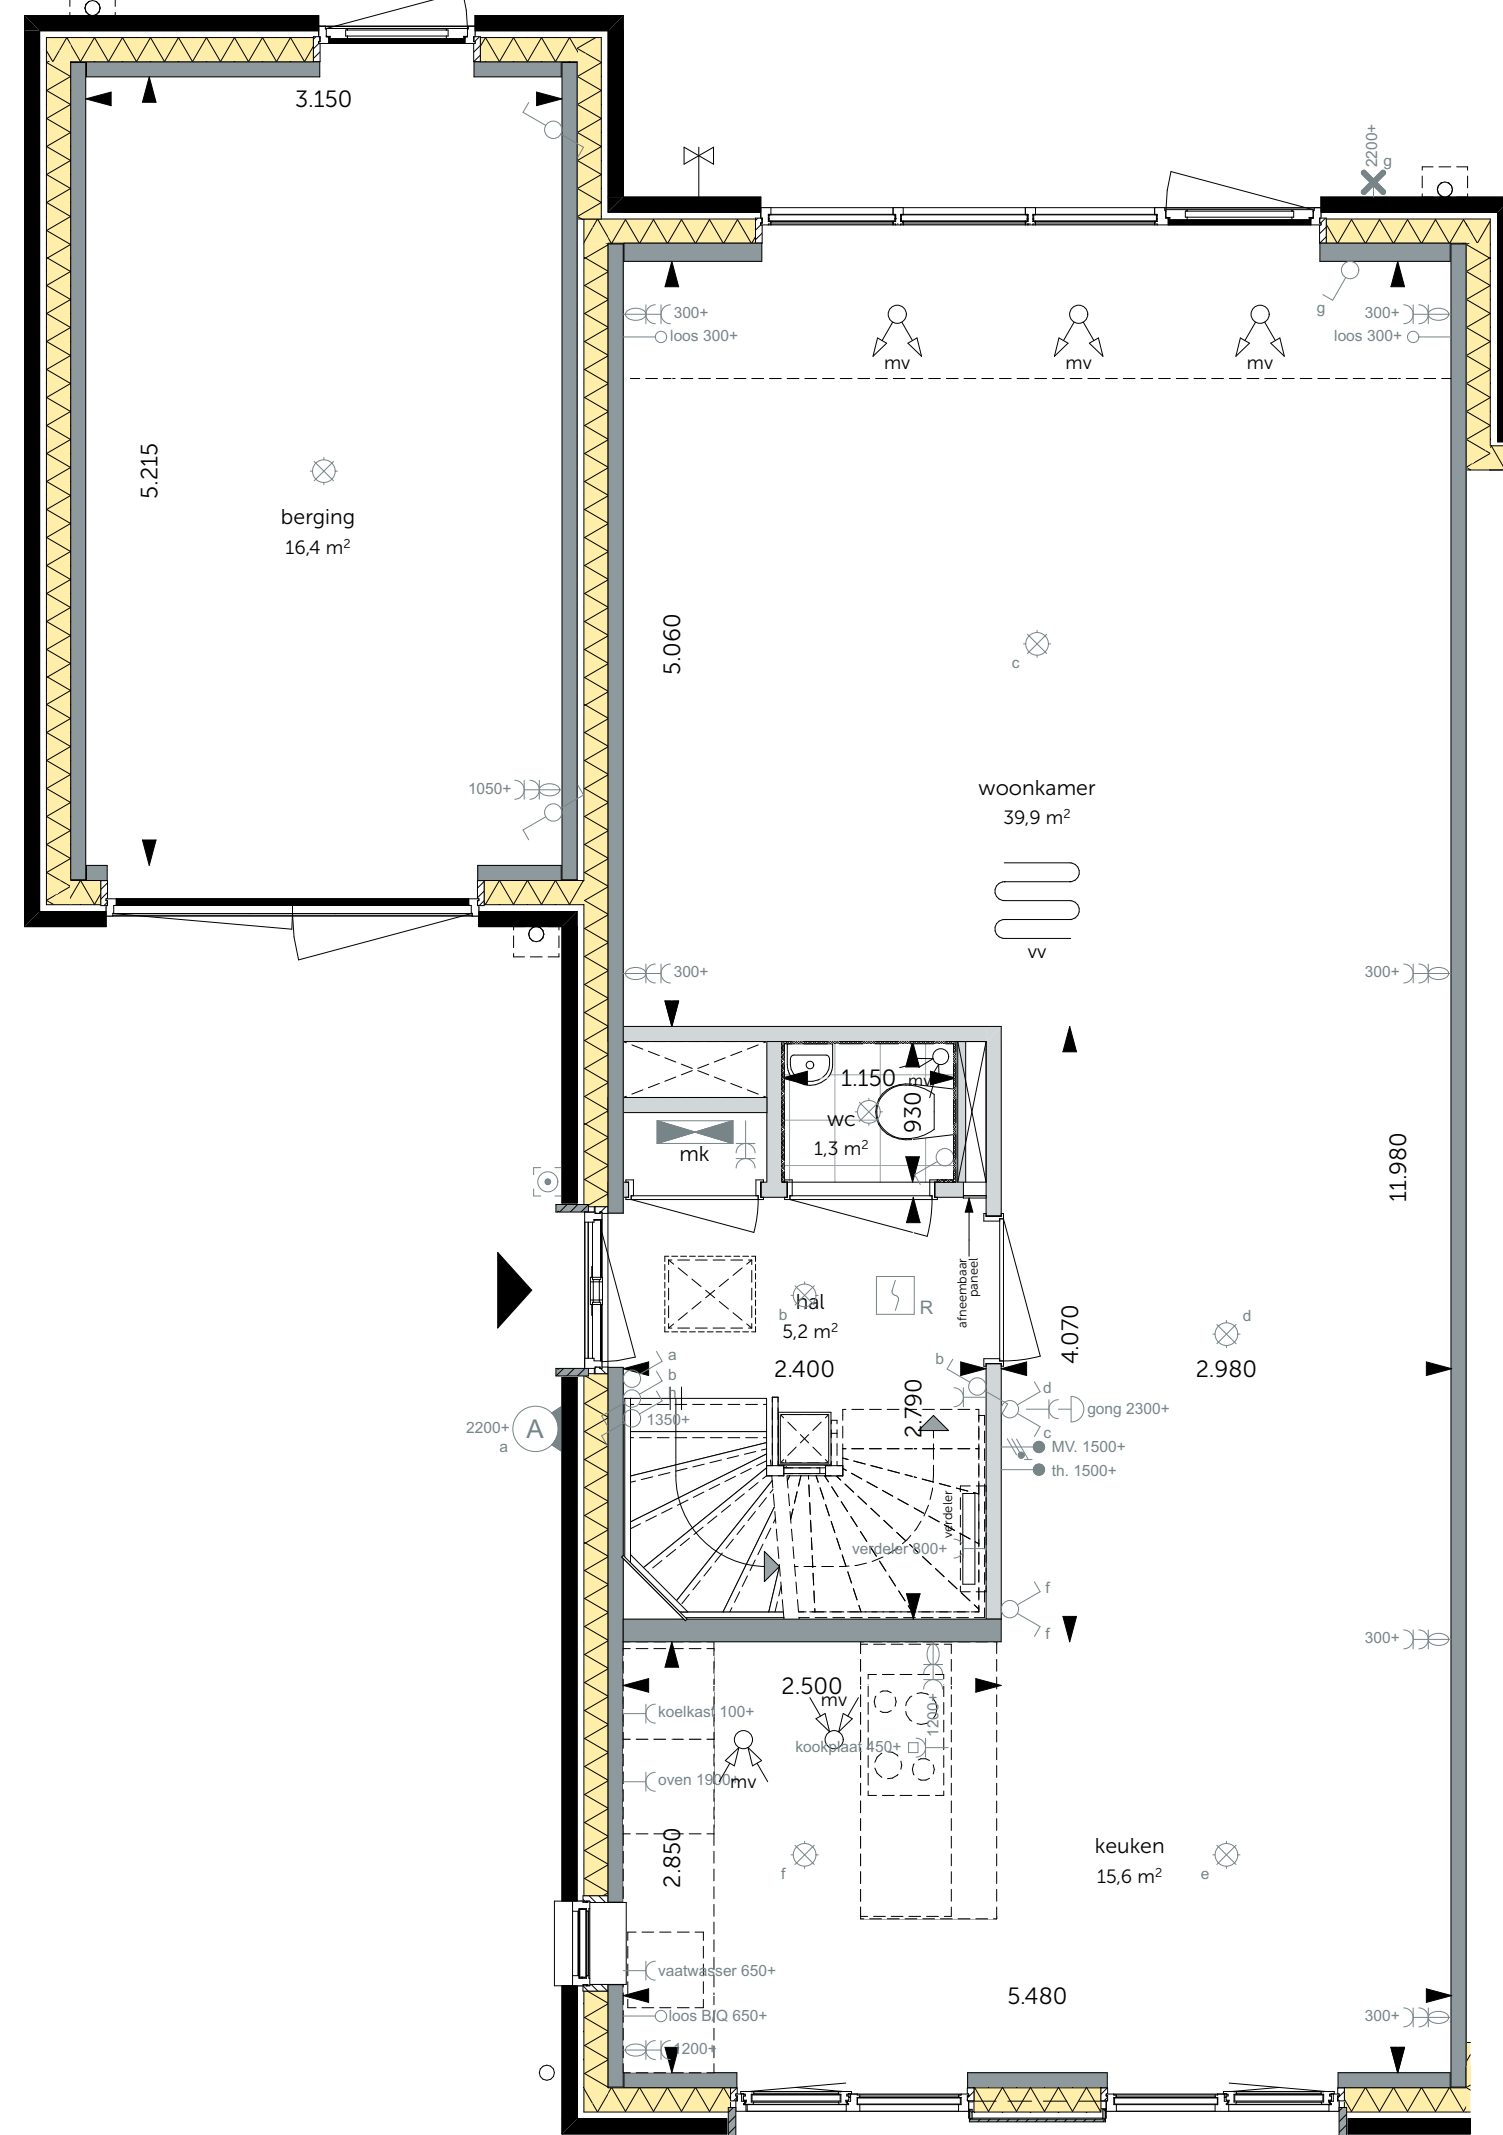


Begane grond
schaal 1:50
- Uitbouw 1,2m aan de achtergevel

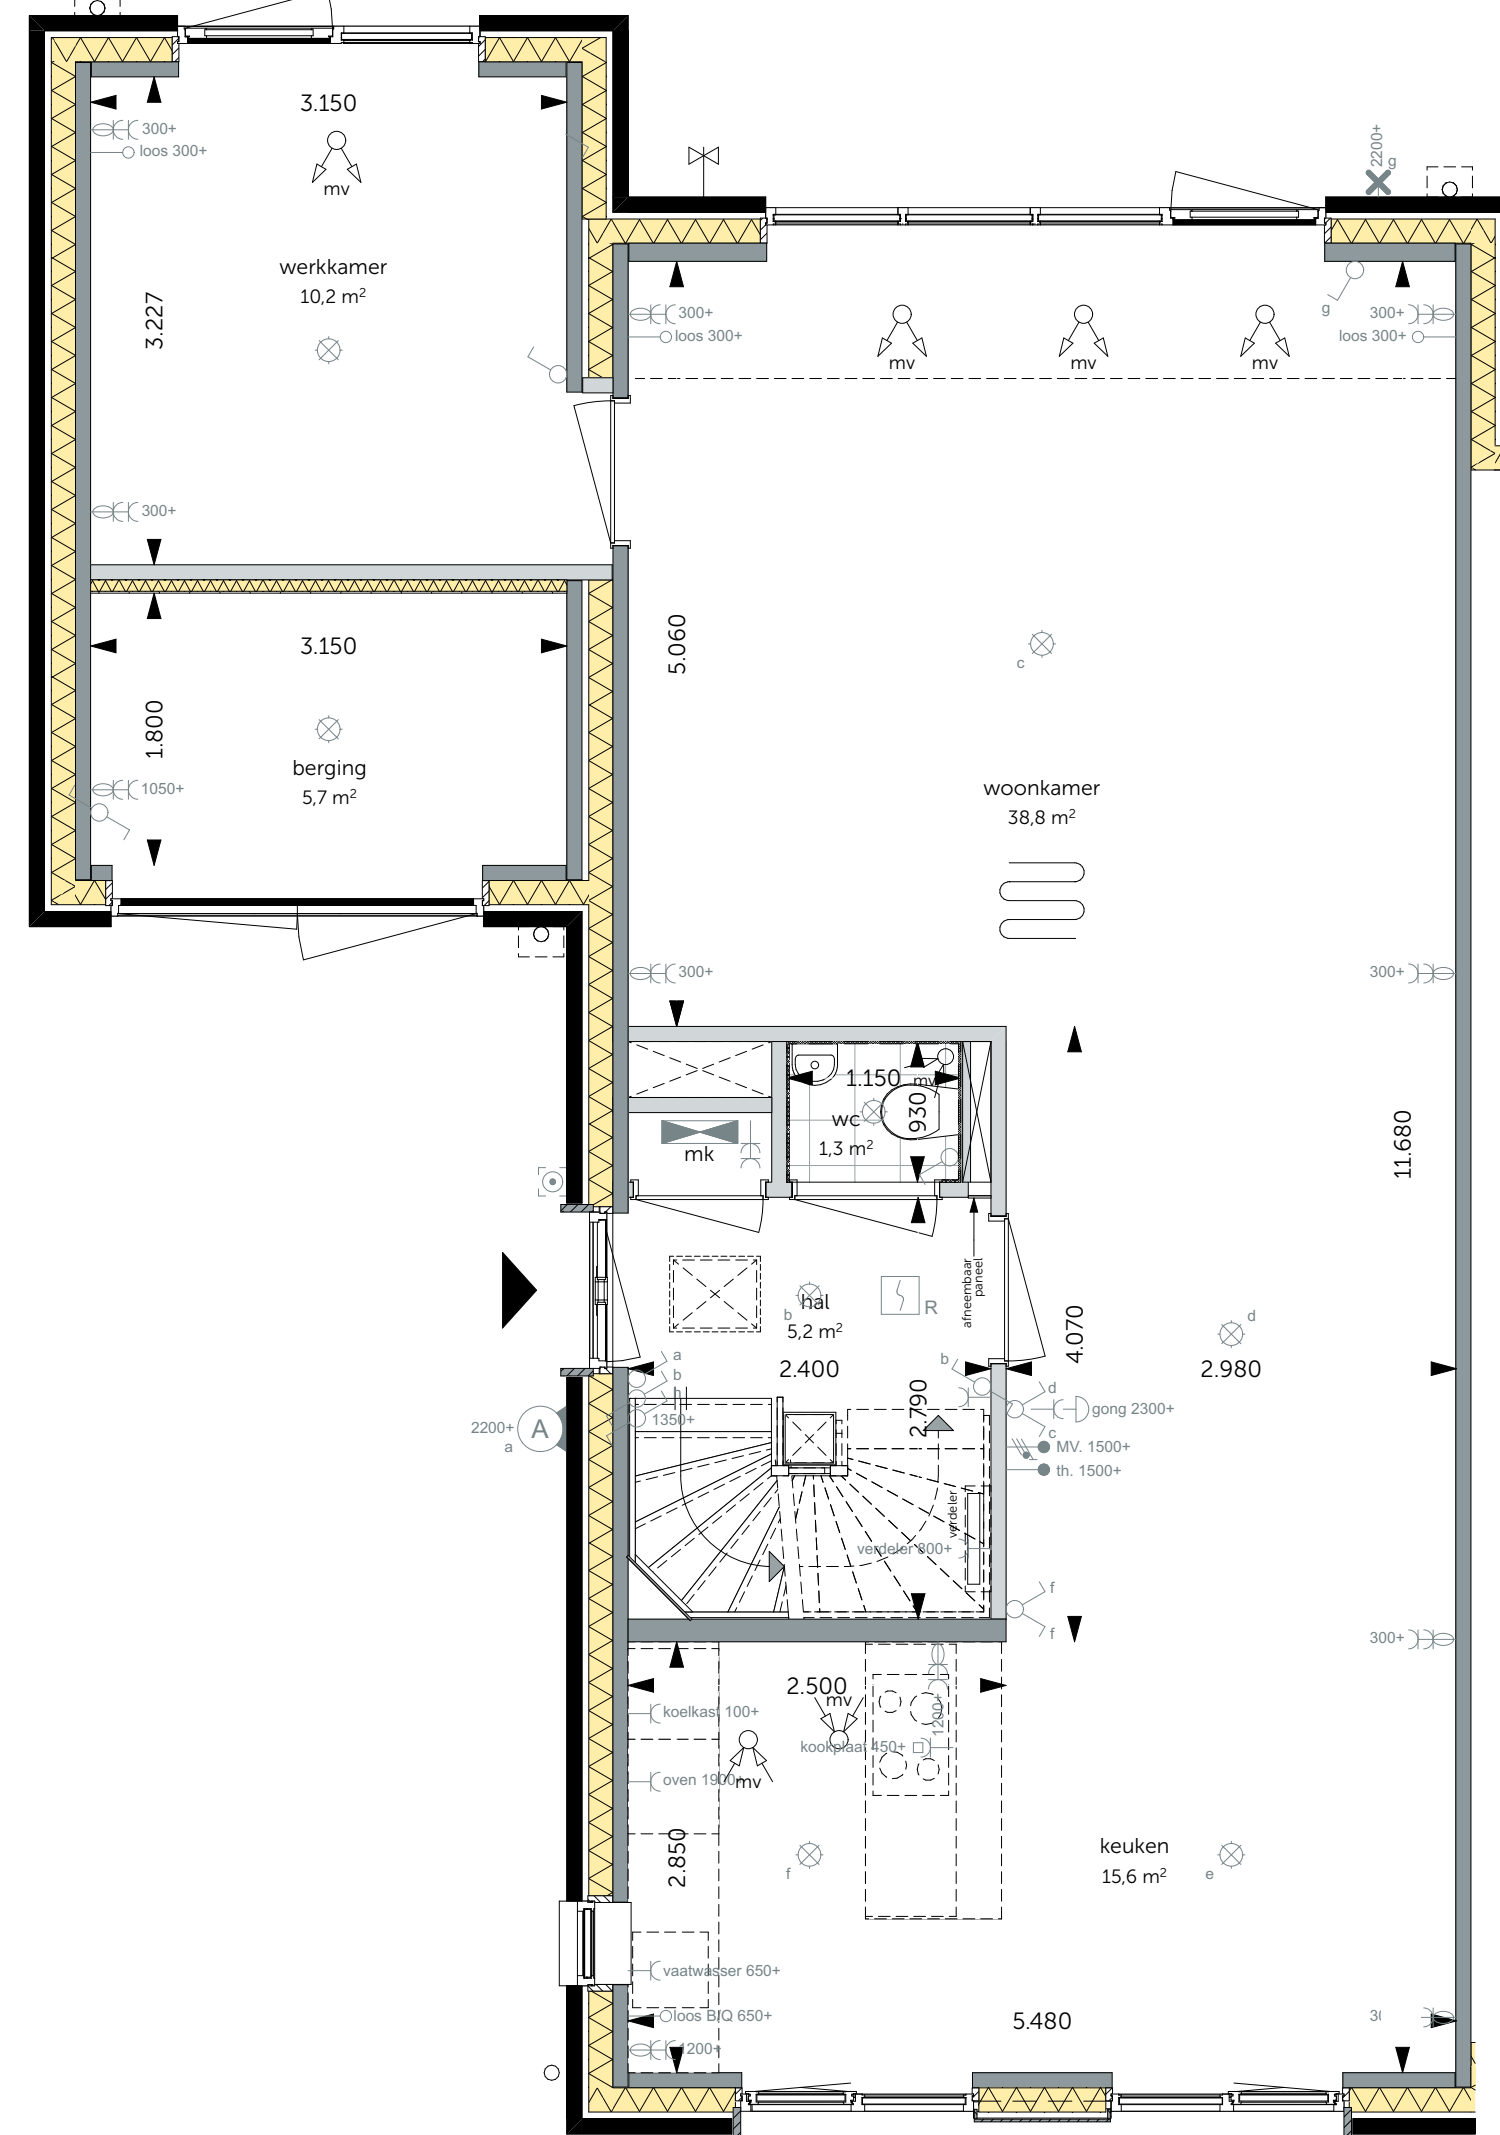


Begane grond
schaal 1:50
- Uitbouw 1,2m aan de achtergevel i.c.m. werkruimte

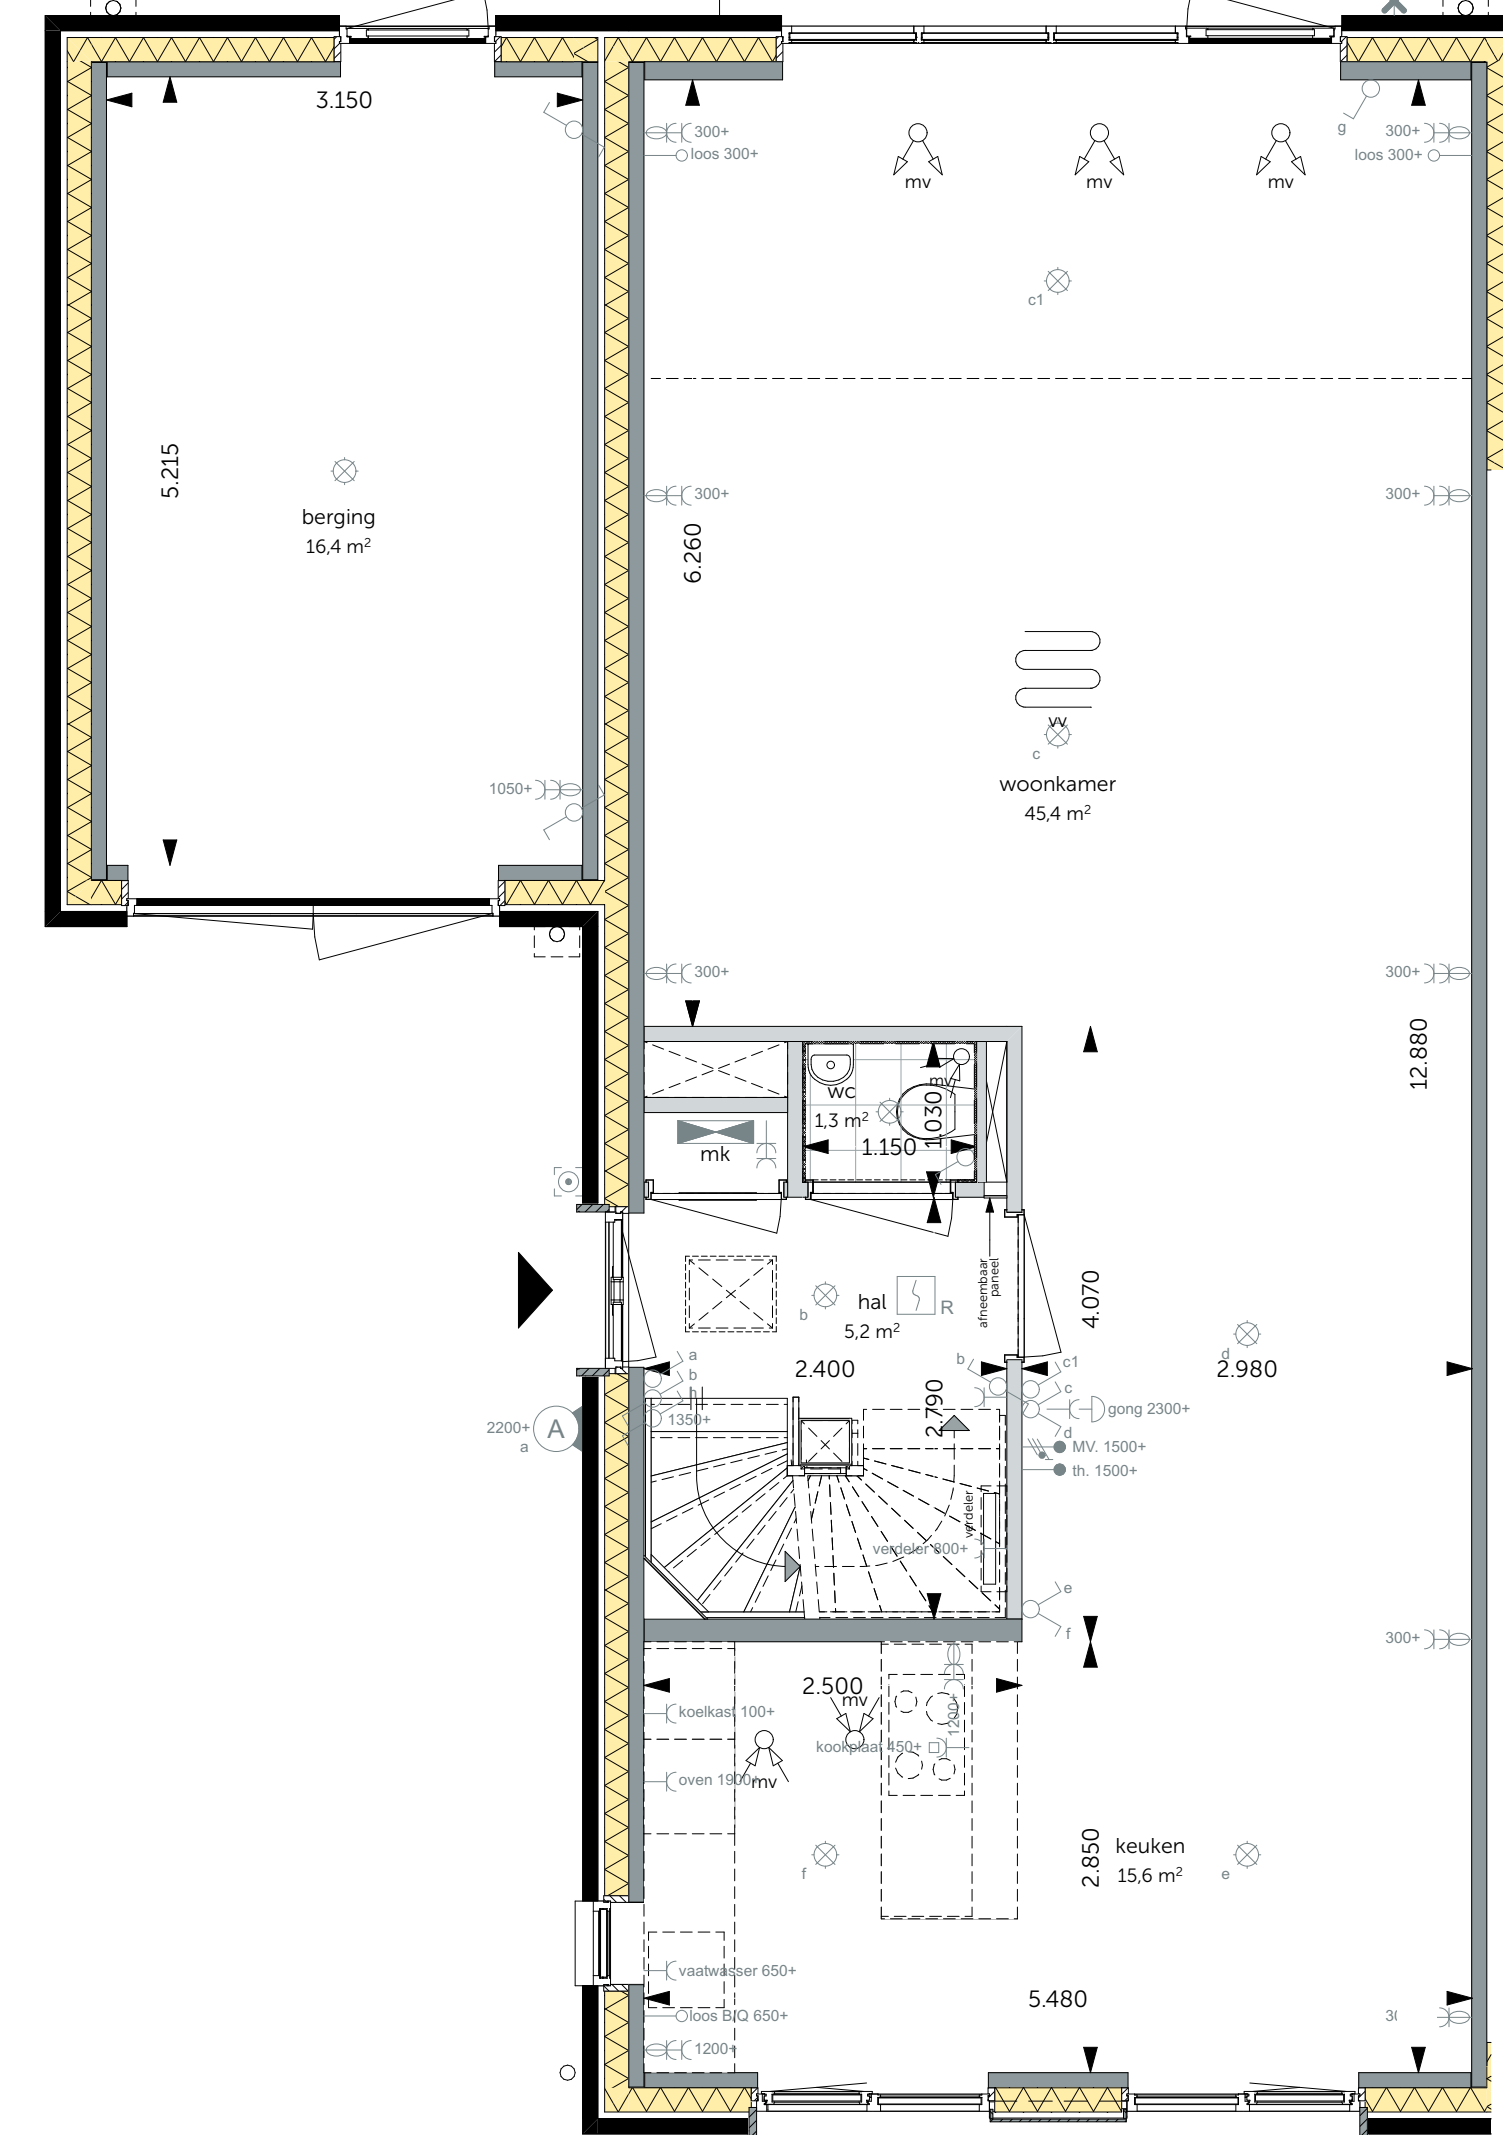


Begane grond
schaal 1:50
- Uitbouw 2,4m aan de achtergevel

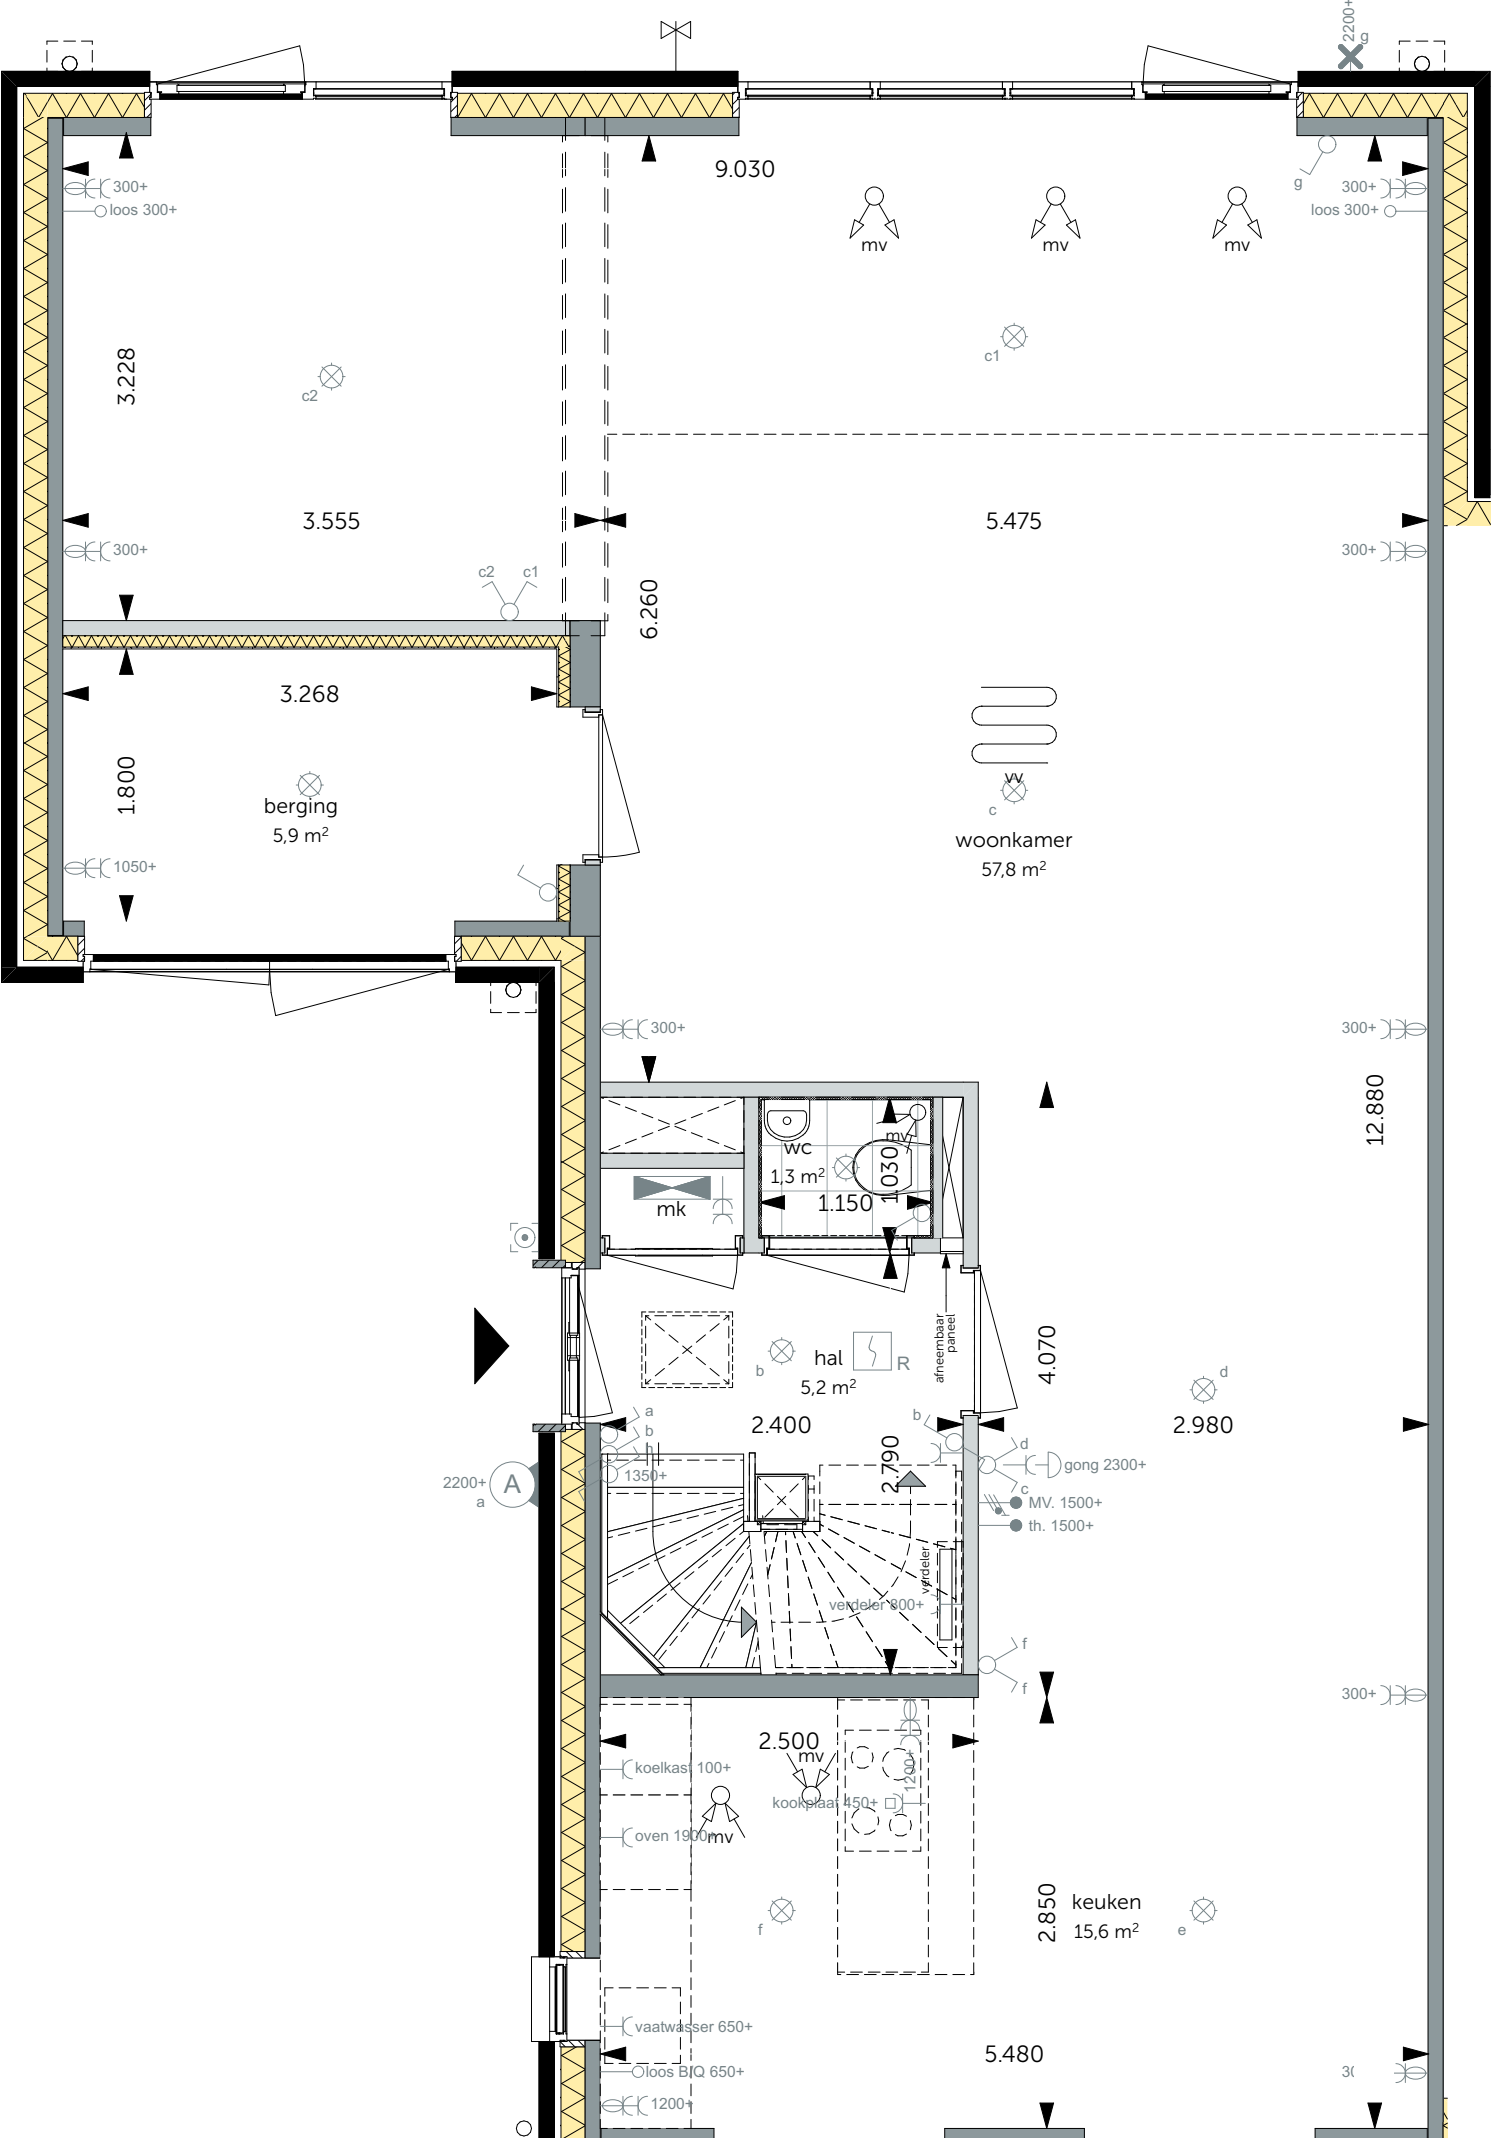

Begane grond
schaal 1:50
- Deel van de bergring bij de woonkamer i.c.m. uitbouw 2,4m aan de achtergevel
- Deur naar bergring

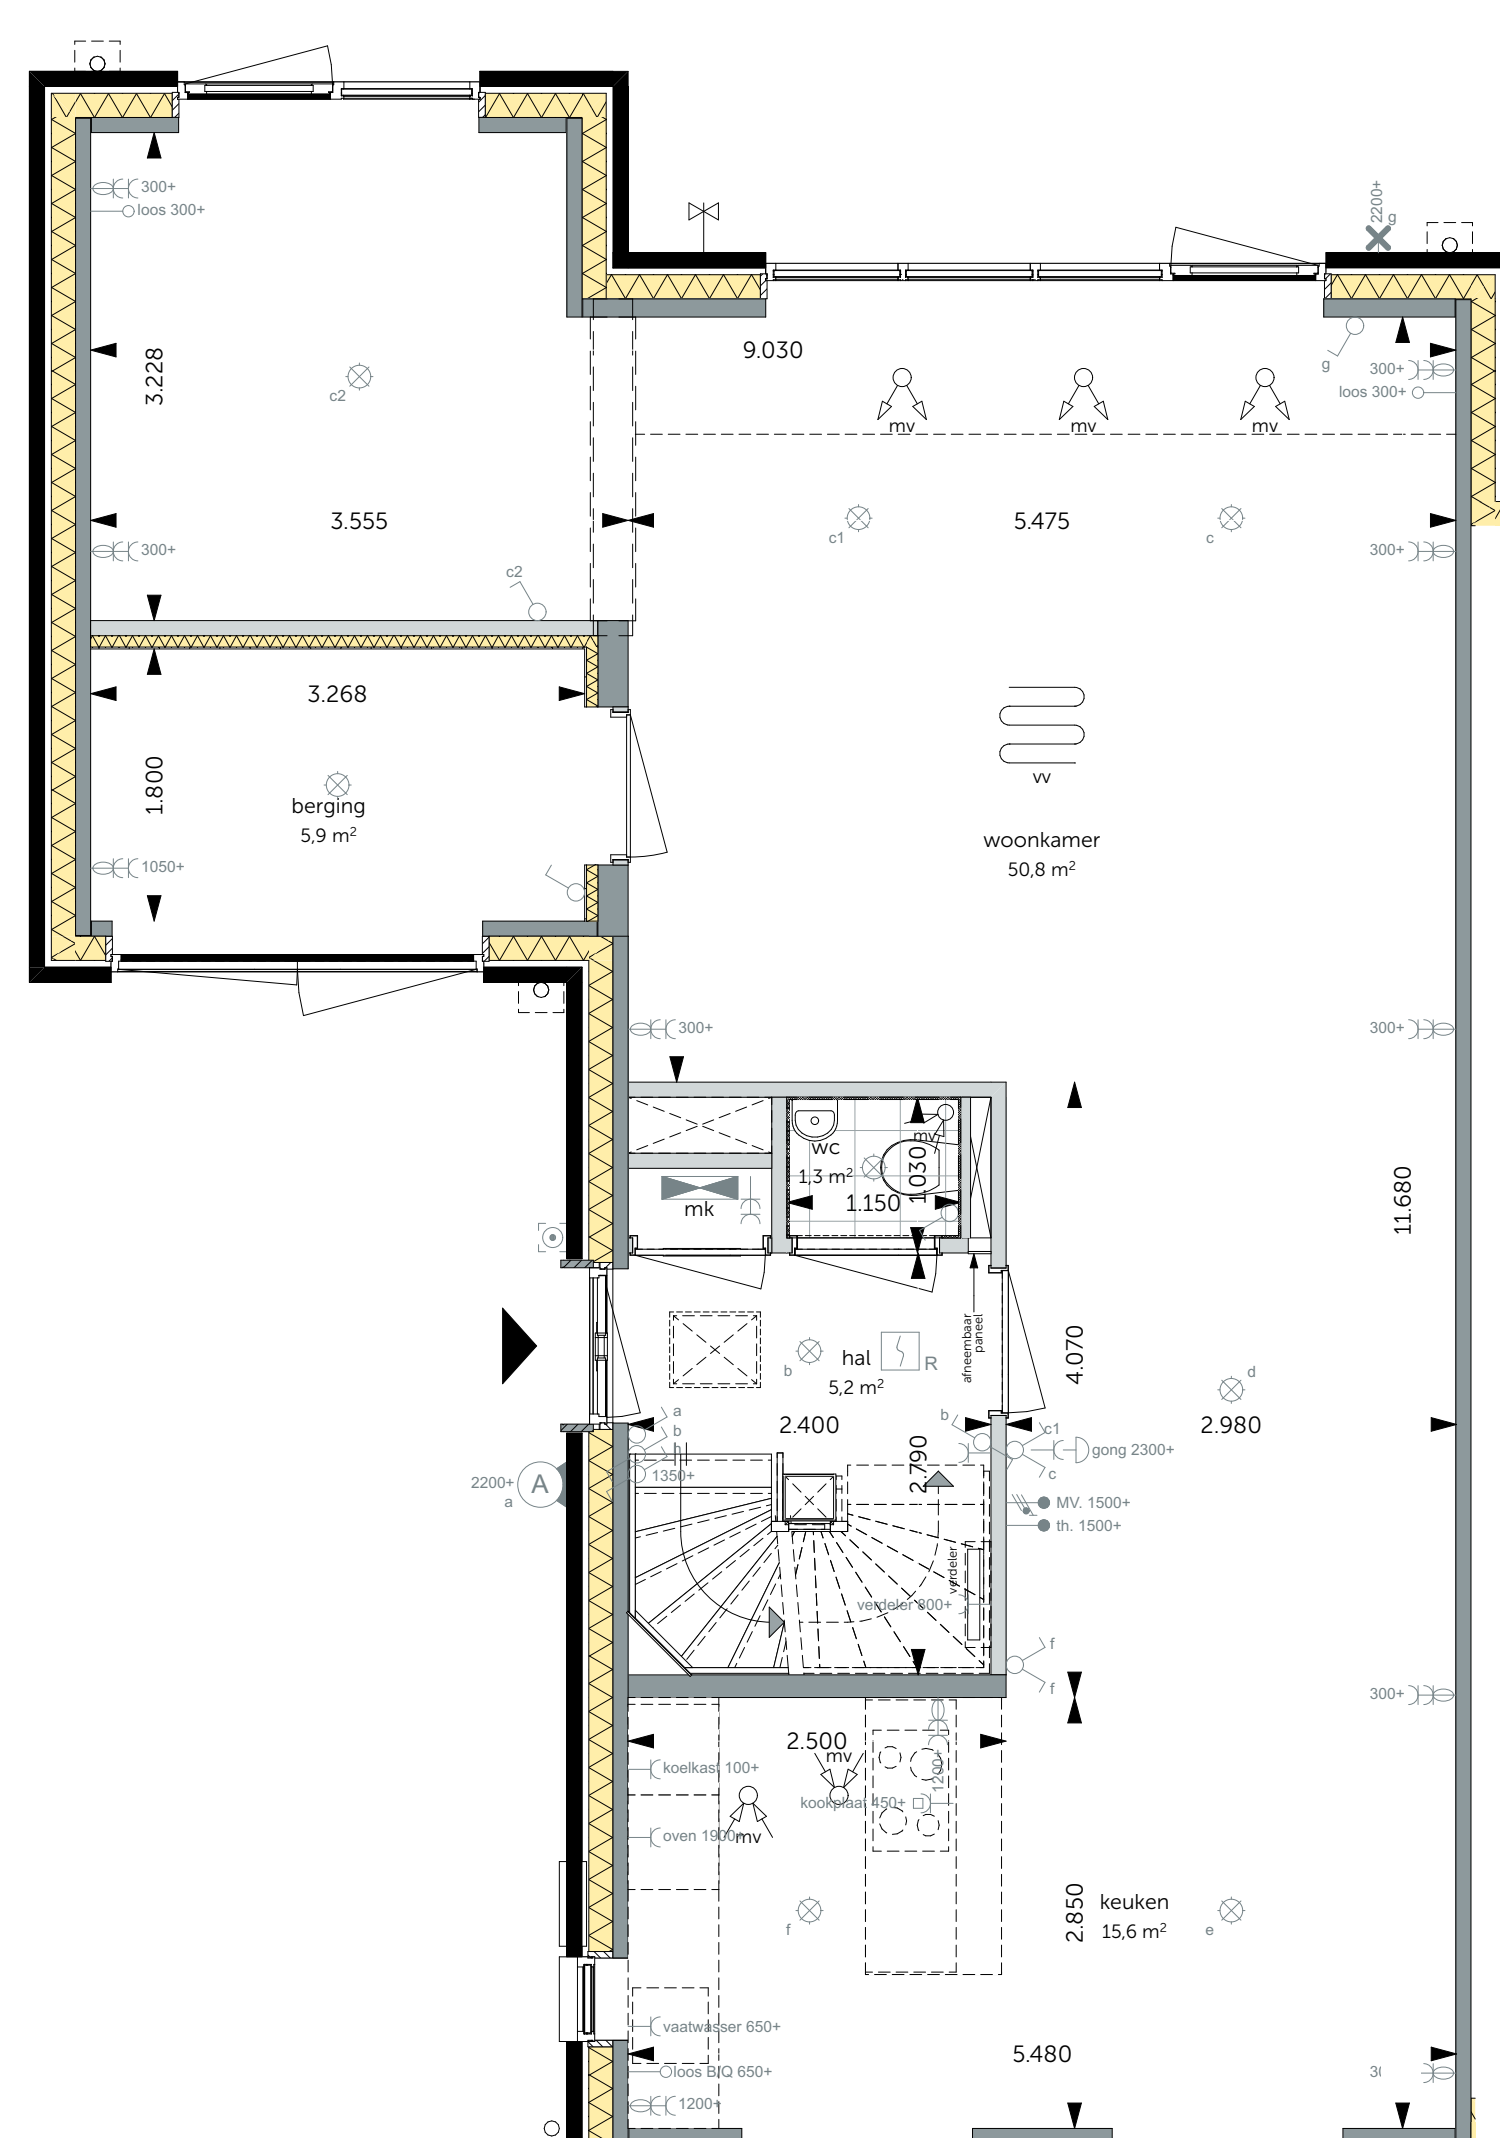

Begane grond
schaal 1:50
- Deel van de bergring bij de woonkamer i.c.m. uitbouw 1,2m aan de achtergevel
- Deur naar bergring

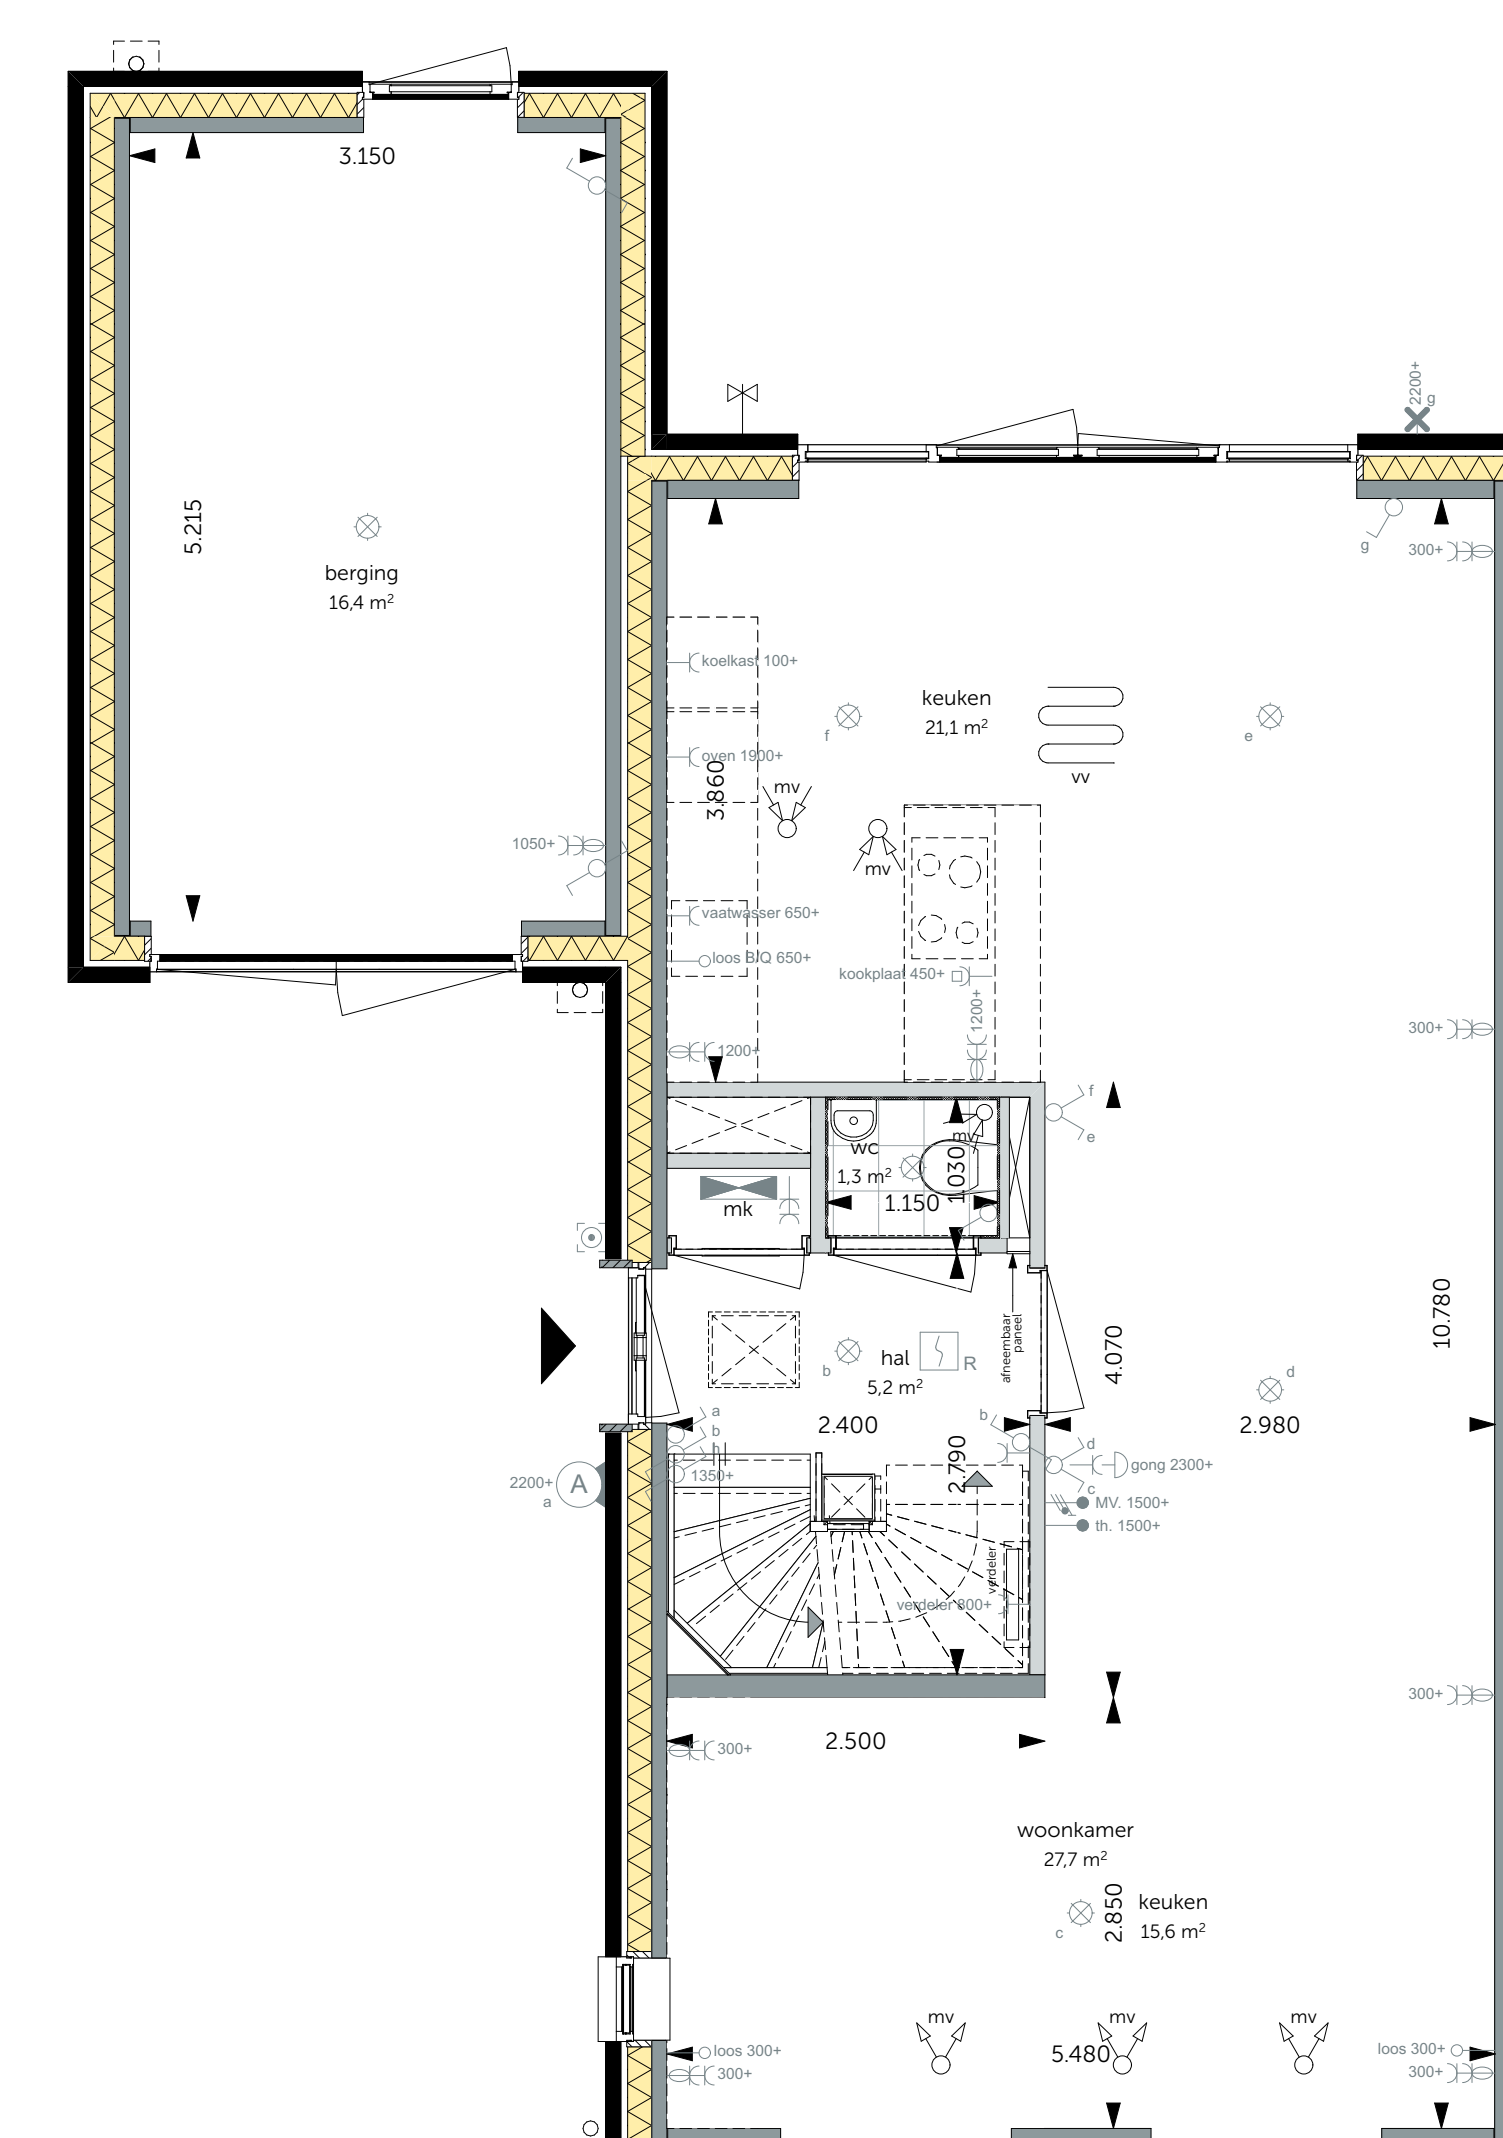

Begane grond
schaal 1:50
- Pui met dubbele deuren in de achtergevel
- Keuken en woonkamer gewisseld



modelling | architecture | data

WIJZIGING: 01-10-2023
DATUM: 01-10-2023
PROJECT: 3023 CD, Rotterdam
tel: 0174 750 392
office@MAD.nl
www.MAD.nl

ONTWIKKELING & REALISATIE

VAN OMME & DE GROOT

Projectontwikkelaars en Bouwers | Rotterdam

Heemraadsingel 223
3023 CD, Rotterdam

ONDERDEEL: Fase 2
FORMAAT: A0
SCHAALE: 1:100, 1:50

Tweekapper 10800 beg. grond Opties


Bouwnummer: 56, 63 en 96
Blotnummer: 22, 27 en 33

DATUM: 01-10-2023
PROJECTIE: 2022194

De Weide Veluwe - Harderwede


Definitief

VK-0582

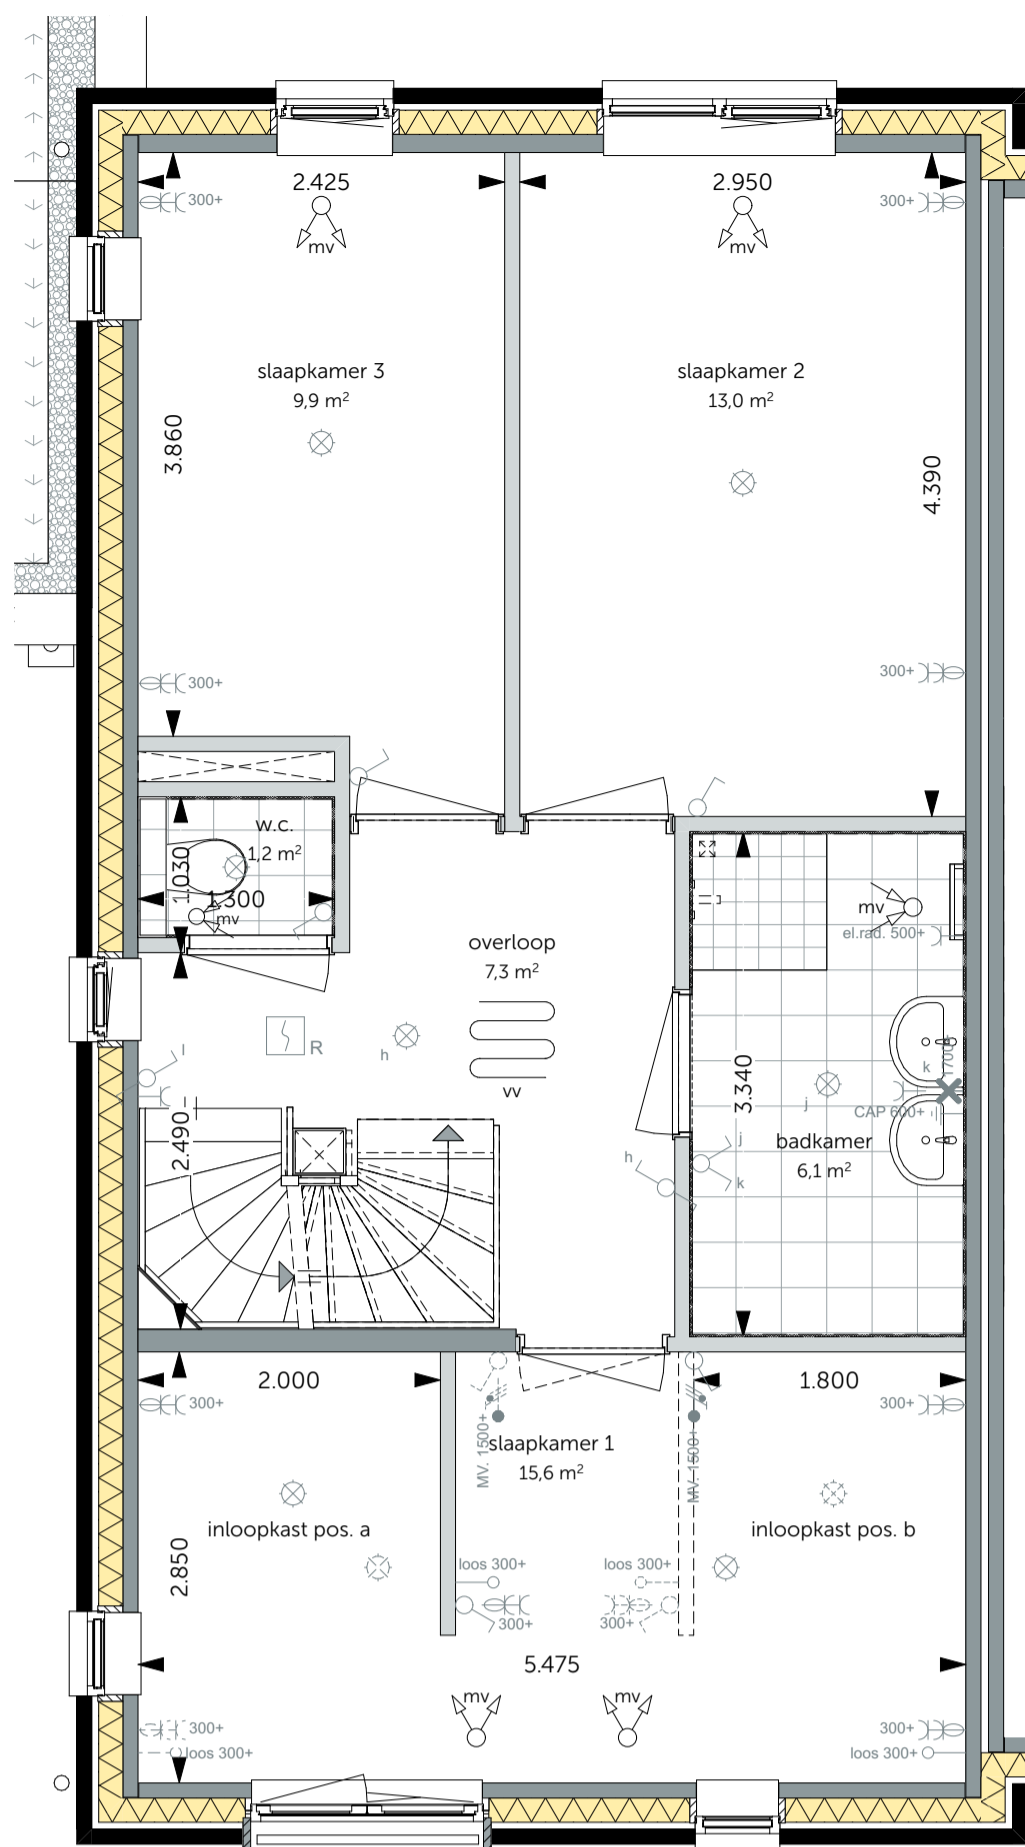


Eerste verdieping
schaal 1:50

- Inloopkast slaapkamer 1; positie a (getekend)
- Inloopkast slaapkamer 1; positie b (gestippeld)

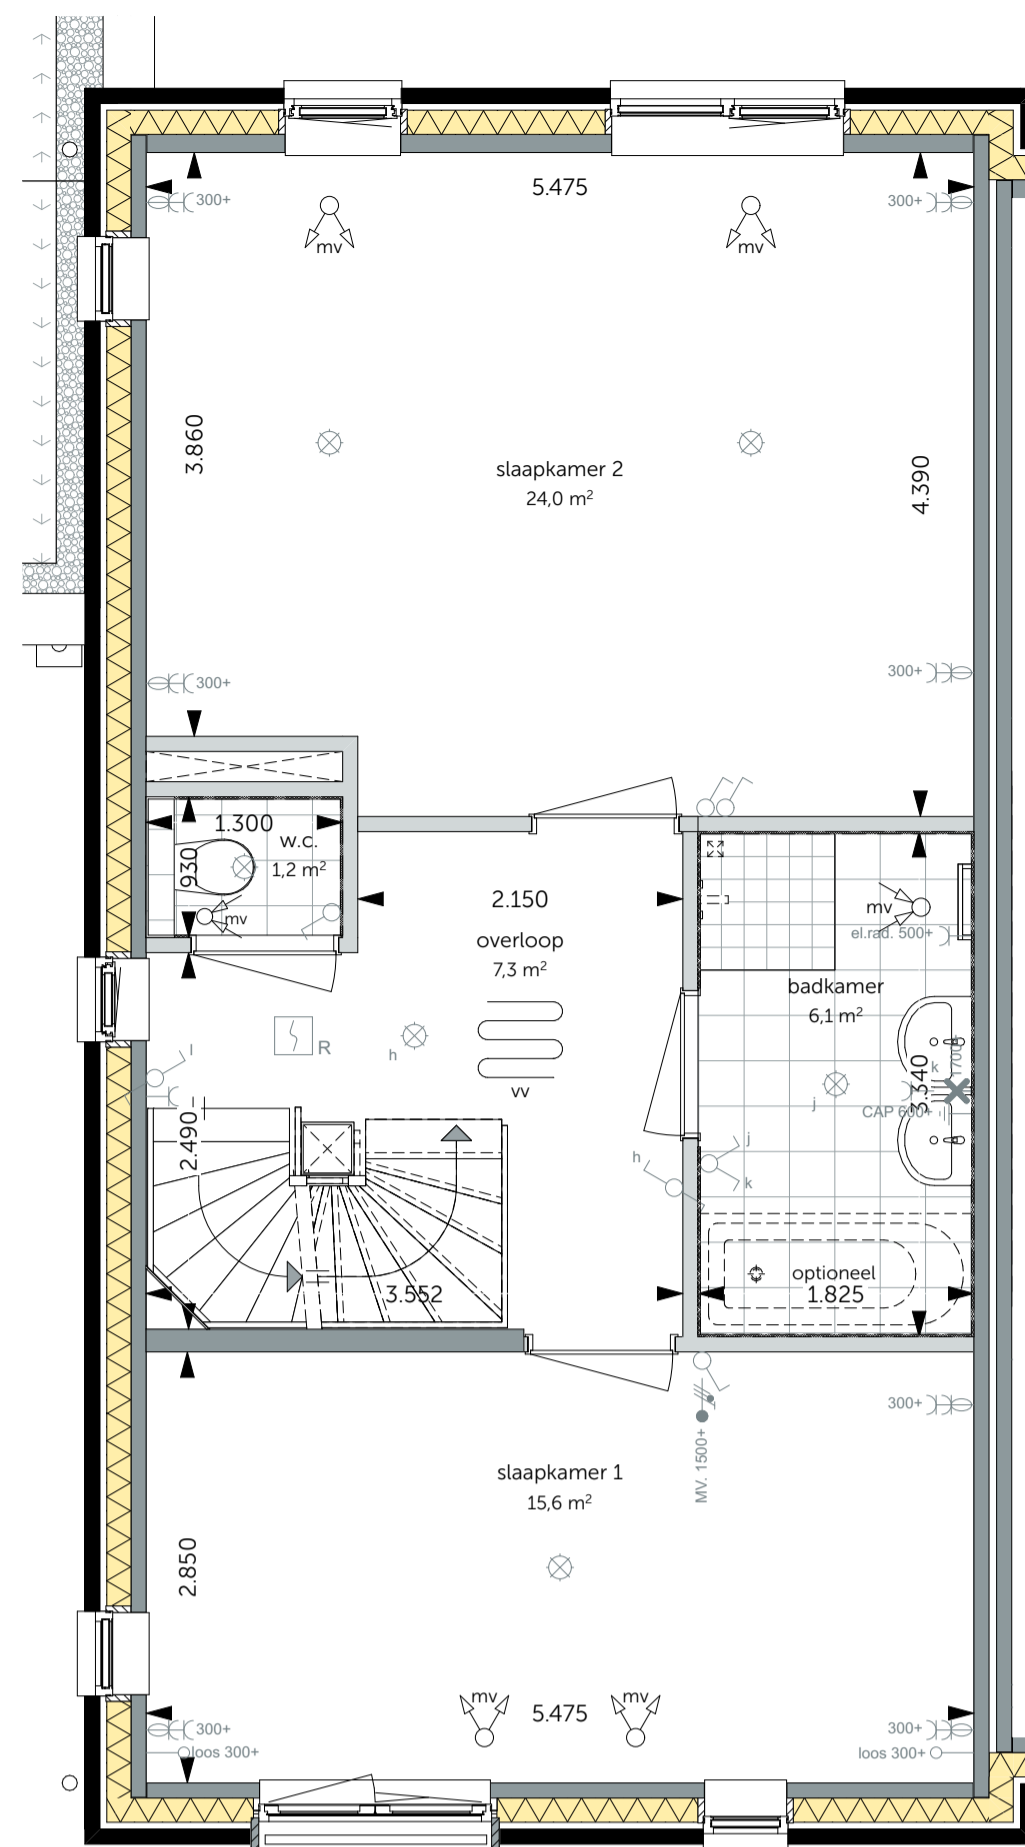


Eerste verdieping
schaal 1:50

- Slaapkamer 2 en 3 samenvoegen
- Bad in badkamer (180x80cm)

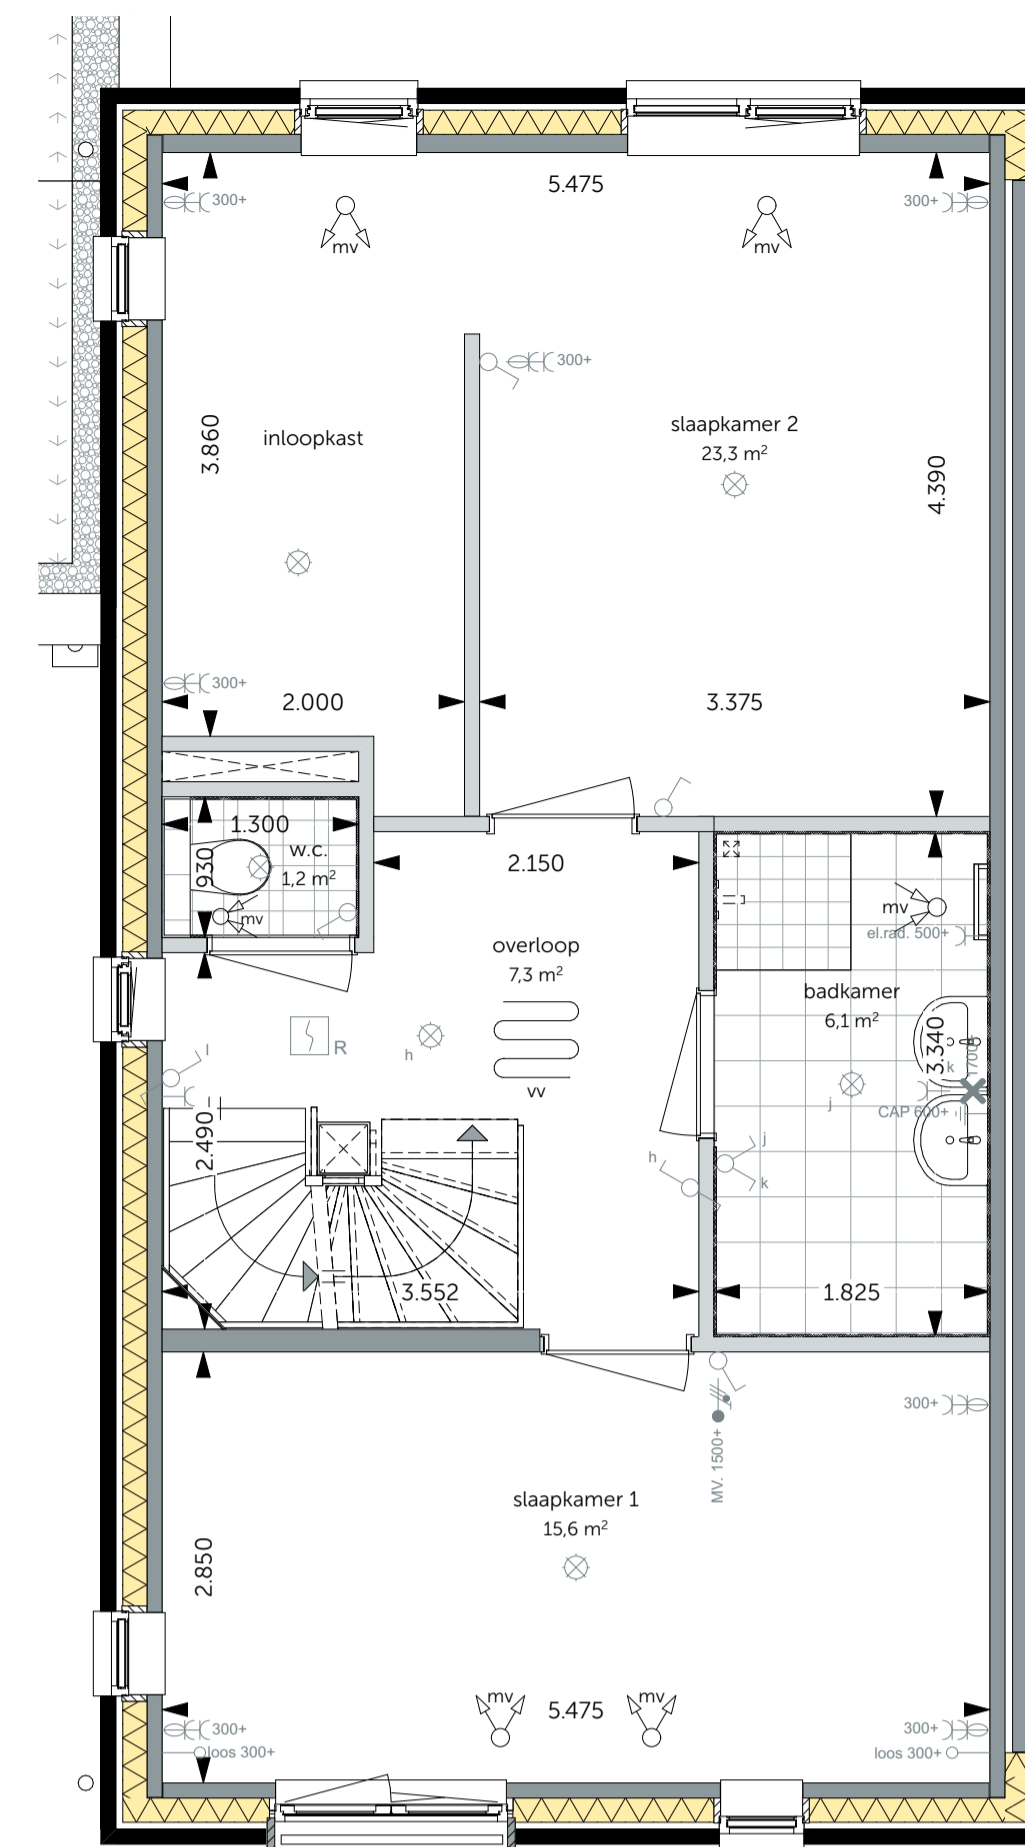


Eerste verdieping
schaal 1:50

- Slaapkamer 2 en 3 samenvoegen en een inloopkast

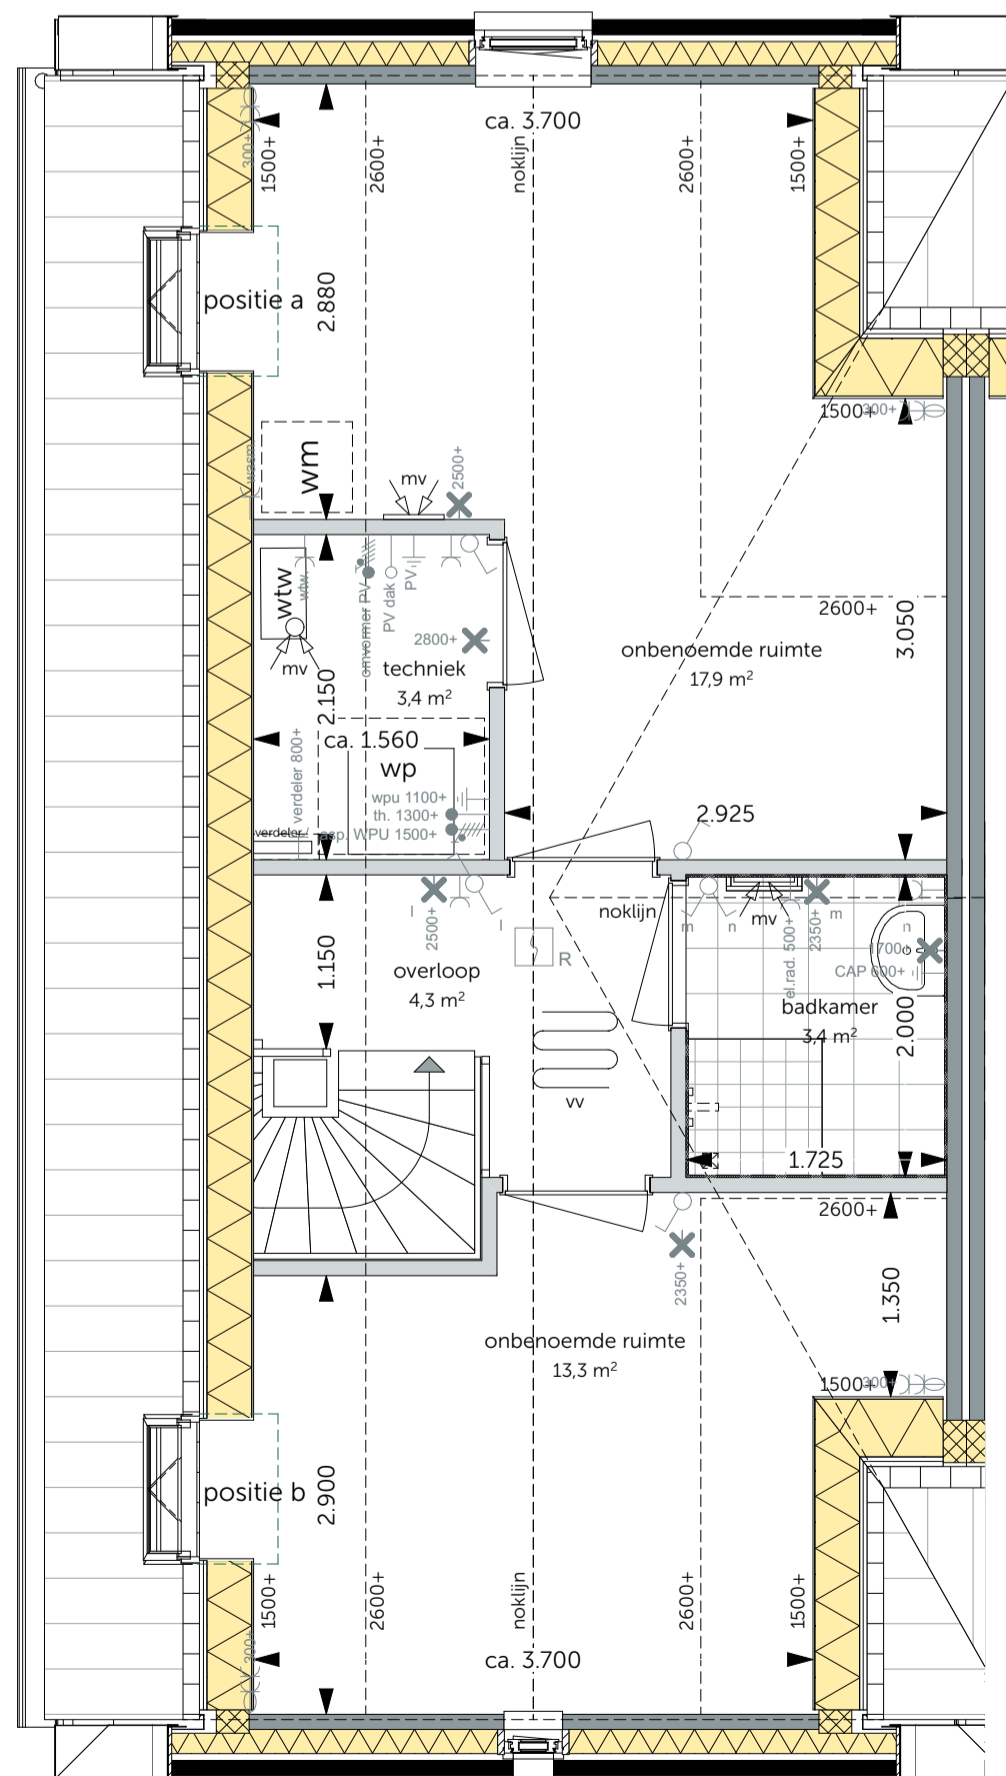


Tweede verdieping
schaal 1:50

- Indeling tweede verdieping met badkamer
- Dakraam achterzijde; positie a
- Dakraam voorzijde; positie b

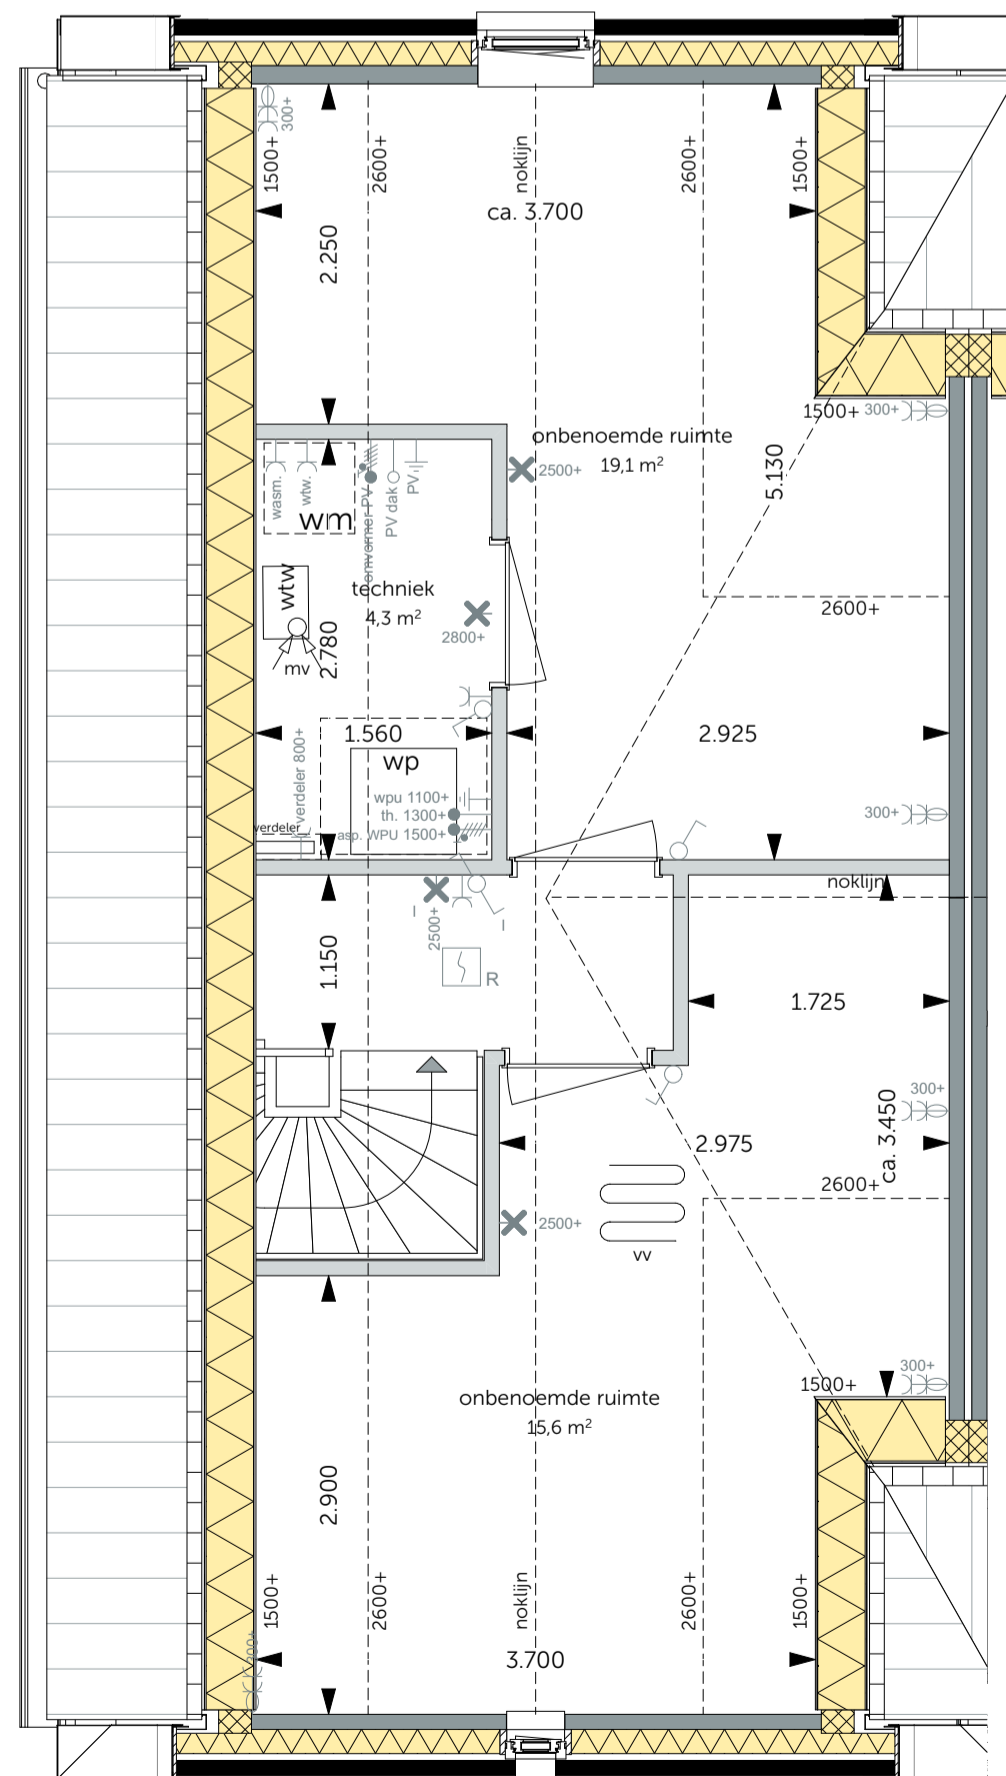


Tweede verdieping
schaal 1:50

- Indeling tweede verdieping
- Vergroten technische ruimte t.b.v. wasmachine

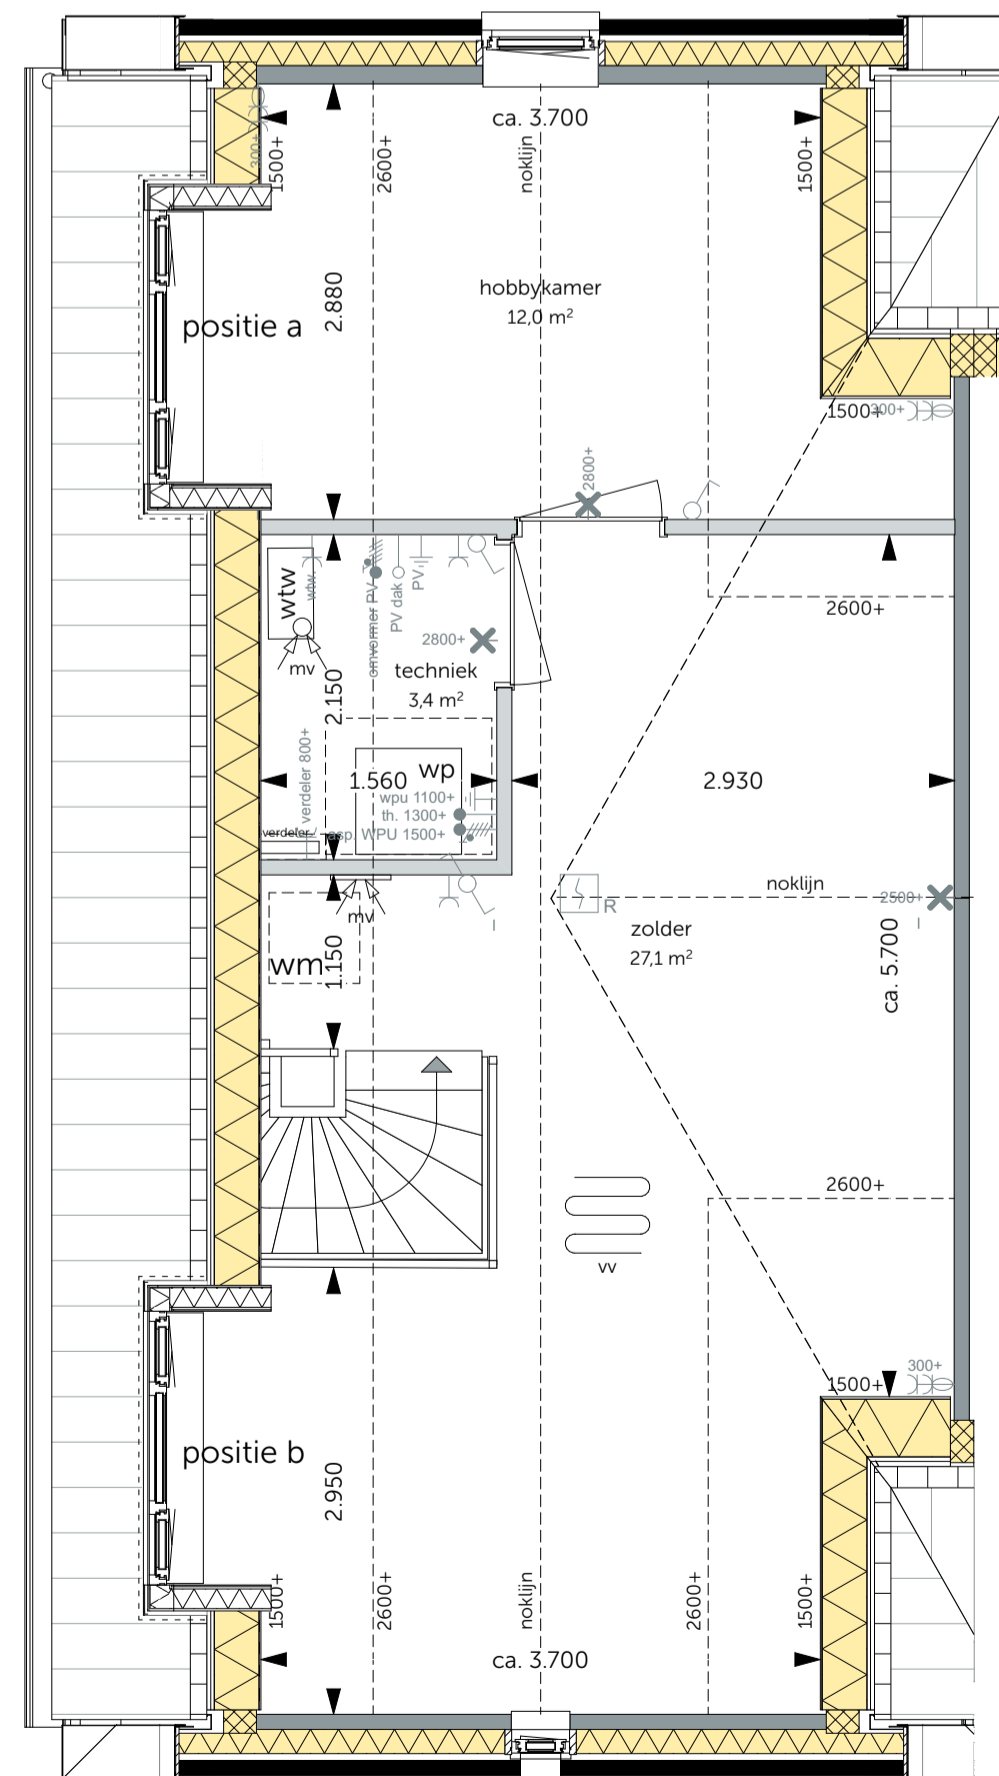


Tweede verdieping
schaal 1:50

- Dakkapel achterzijde, alleen mogelijk wanneer er geen PV-panelen op dit dak zijn gesitueerd; positie a
- Dakkapel voorzijde, alleen mogelijk wanneer er geen PV-panelen op dit dak zijn gesitueerd; positie b

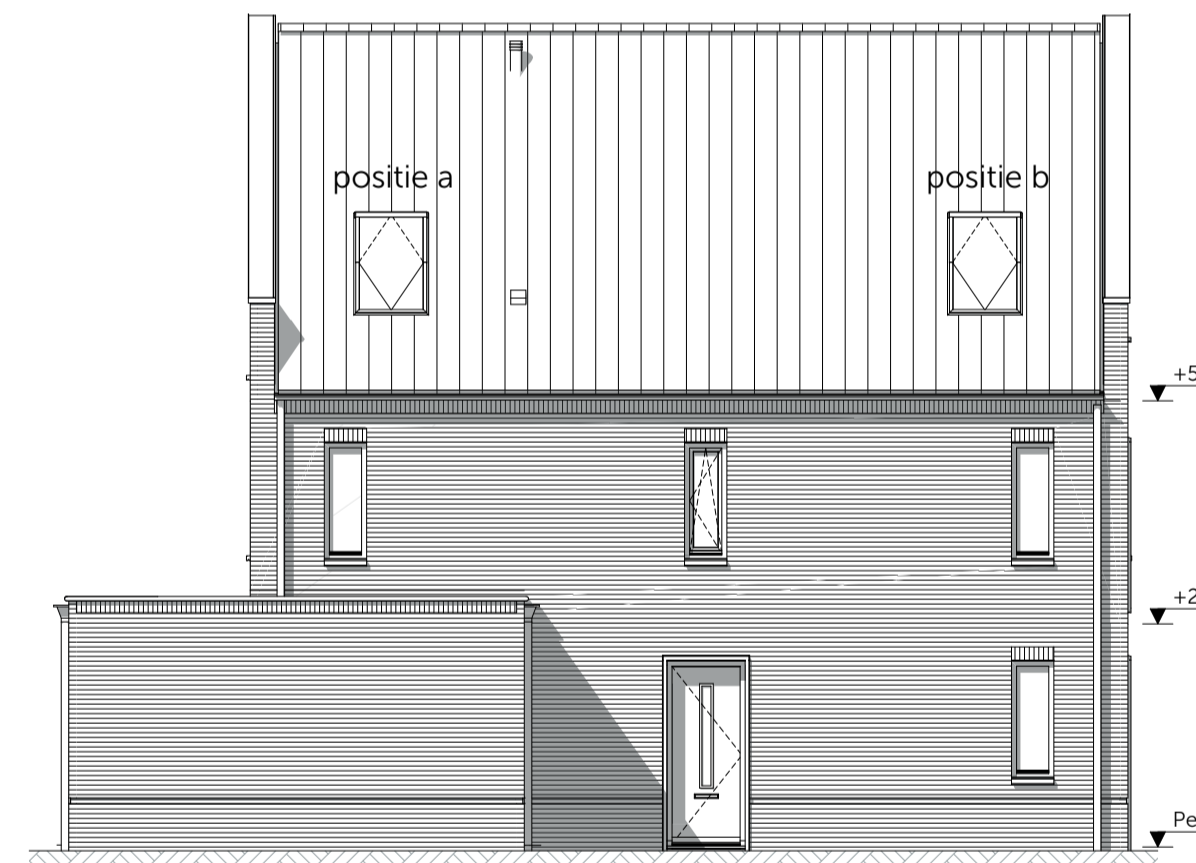

Linkergevel
schaal 1:100

- Dakraam achterzijde (waar nodig ingepast tussen de PV-panelen); positie a
- Dakraam voorzijde (waar nodig ingepast tussen de PV-panelen); positie b

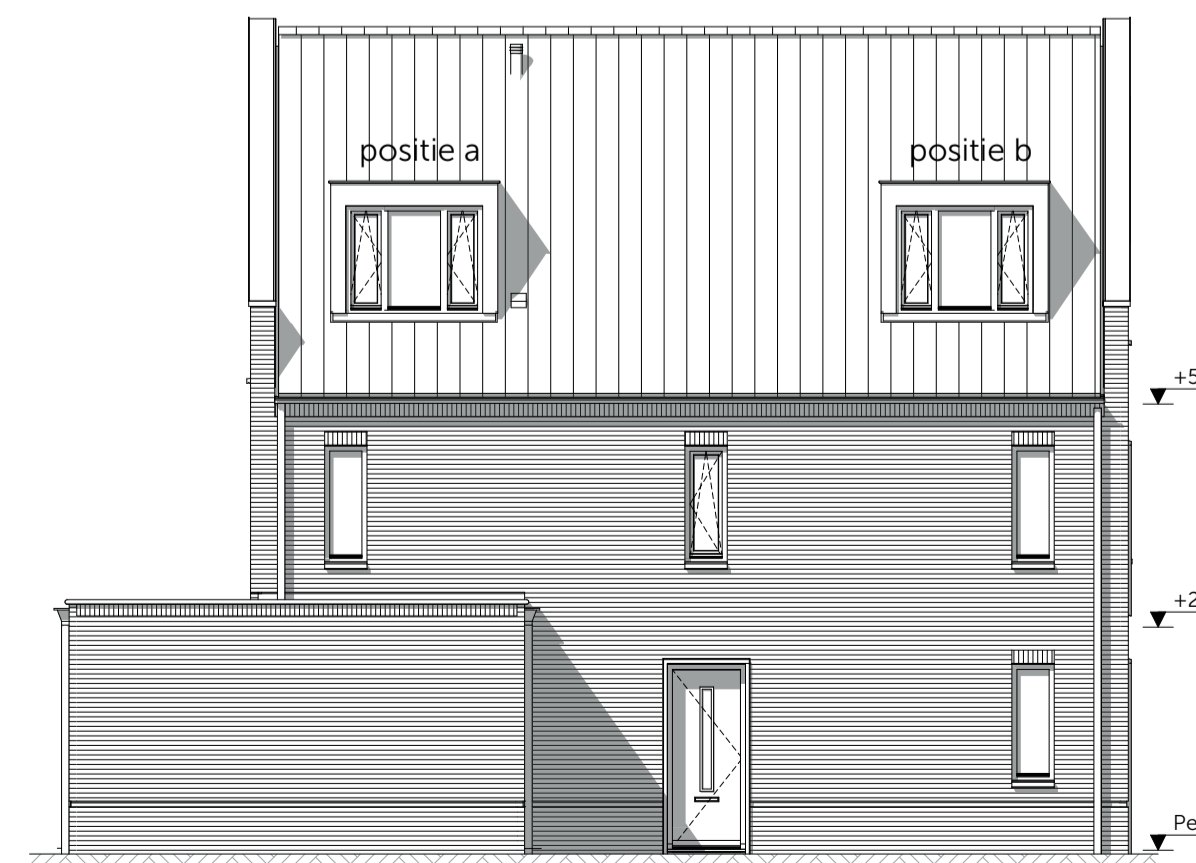

Linkergevel
schaal 1:100

- Dakkapel zijgevel, alleen mogelijk wanneer er geen PV-panelen op dit dak zijn gesitueerd; positie a
- Dakkapel zijgevel, alleen mogelijk wanneer er geen PV-panelen op dit dak zijn gesitueerd; positie b



Definitief



WIJZIGING: DATUM: 01-12-2023
 's Gravenzandseweg 39
 2671 JJ Naaldwijk
 tel: 0174 750 392
 office@MAD.nl
 www.MAD.nl

modeling | architecture | data

ONTWIKKELING & REALISATIE:
VAN OMME & DE GROOT
 Projectontwikkelaars en Bouwers | Rotterdam

Heemraadssingel 223
 3023 CD, Rotterdam

ONDERDEEL: FORMAAT: A1
 Fase 2 SCHAALEN: 1:50, 1:100

Tweekapper 10800 verdiepingen Opties
 Bouwnummer: 56, 63 en 96 DATUM: 01-10-2023
 Bloknummer: 22, 27 en 33 PROJECTNR: 2022194

PROJECT: TEKENING: