



Voorgevel
schaal 1:100




Linkergevel
schaal 1:100




Achtergevel
schaal 1:100




Rechtergevel
schaal 1:100

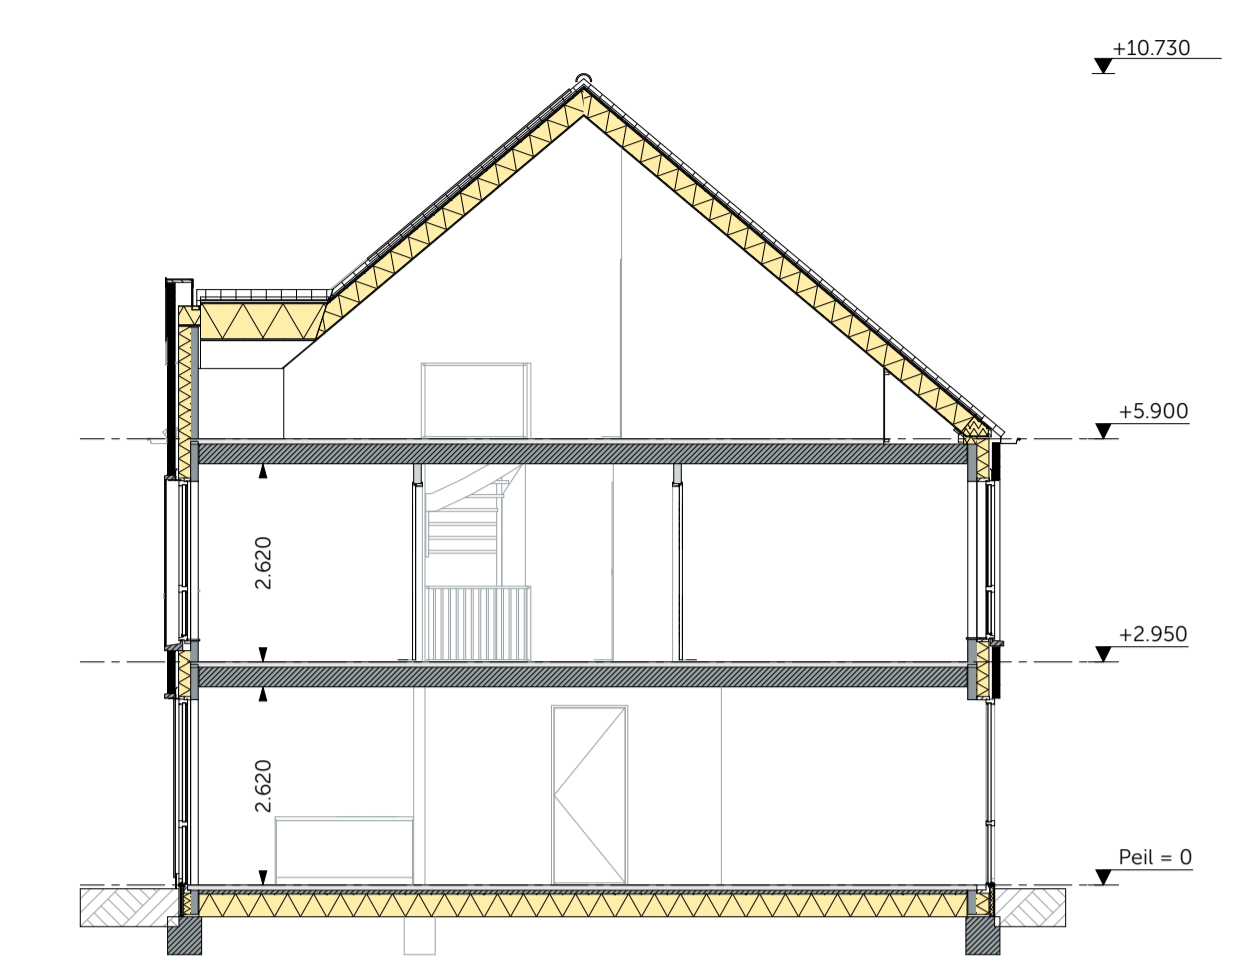

Doorsnede A-A
schaal 1:100

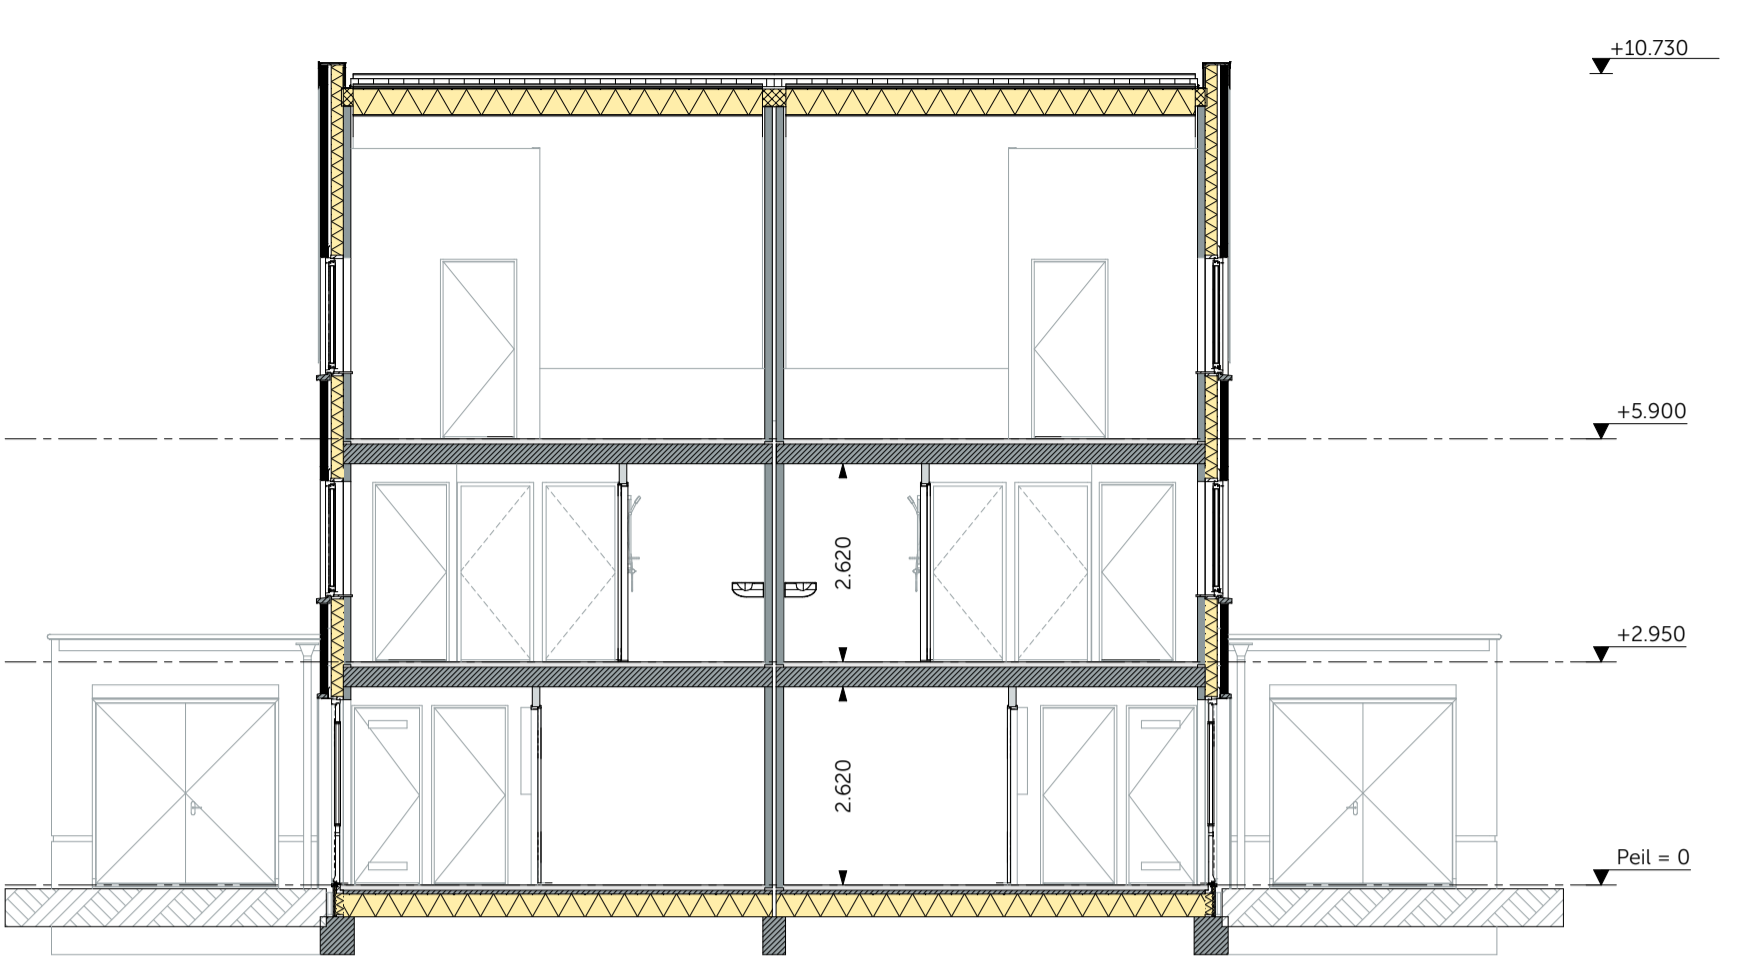


Doorsnede B-B
schaal 1:100

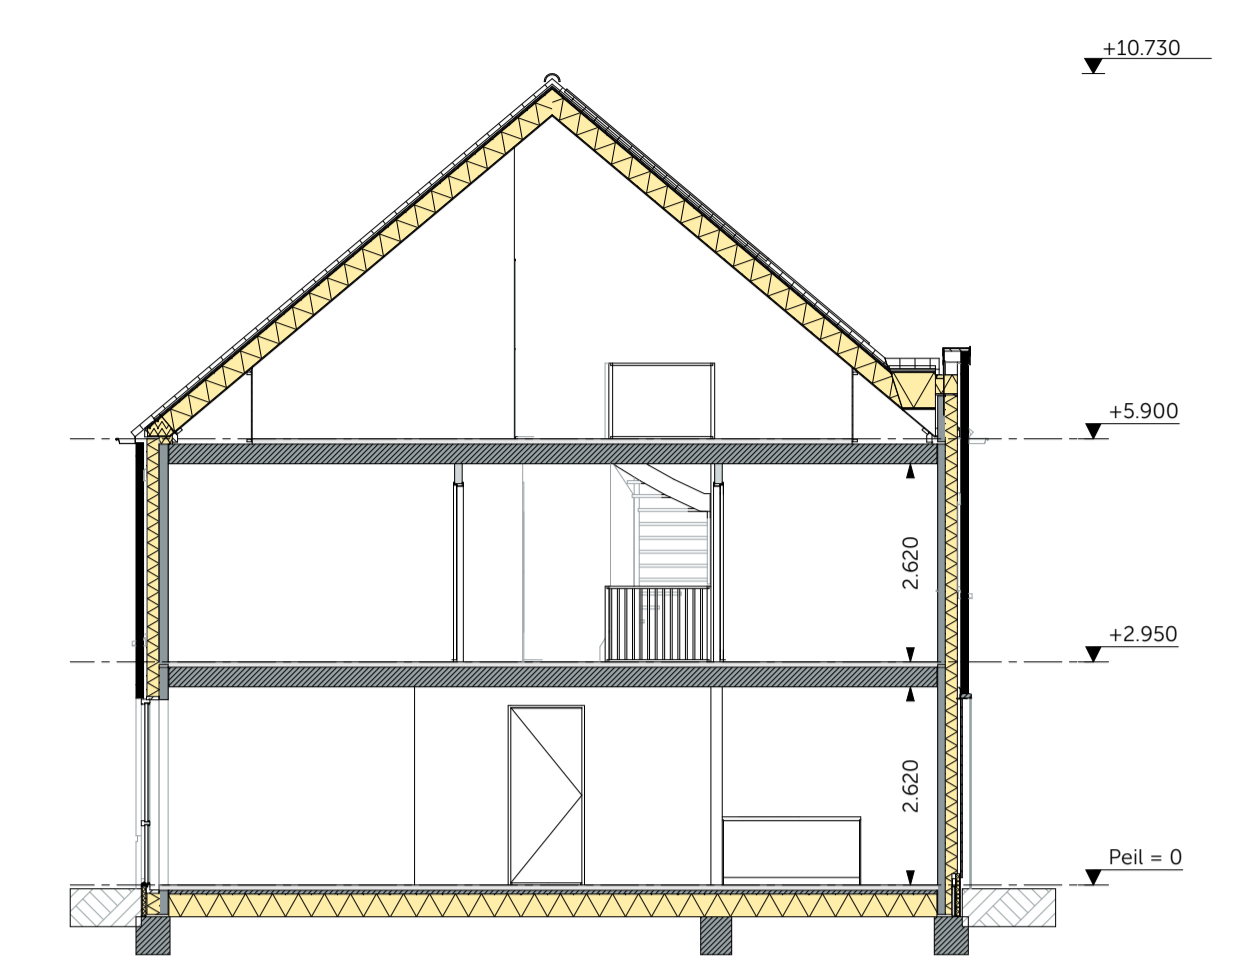


Doorsnede C-C
schaal 1:100




Begane grond
schaal 1:50

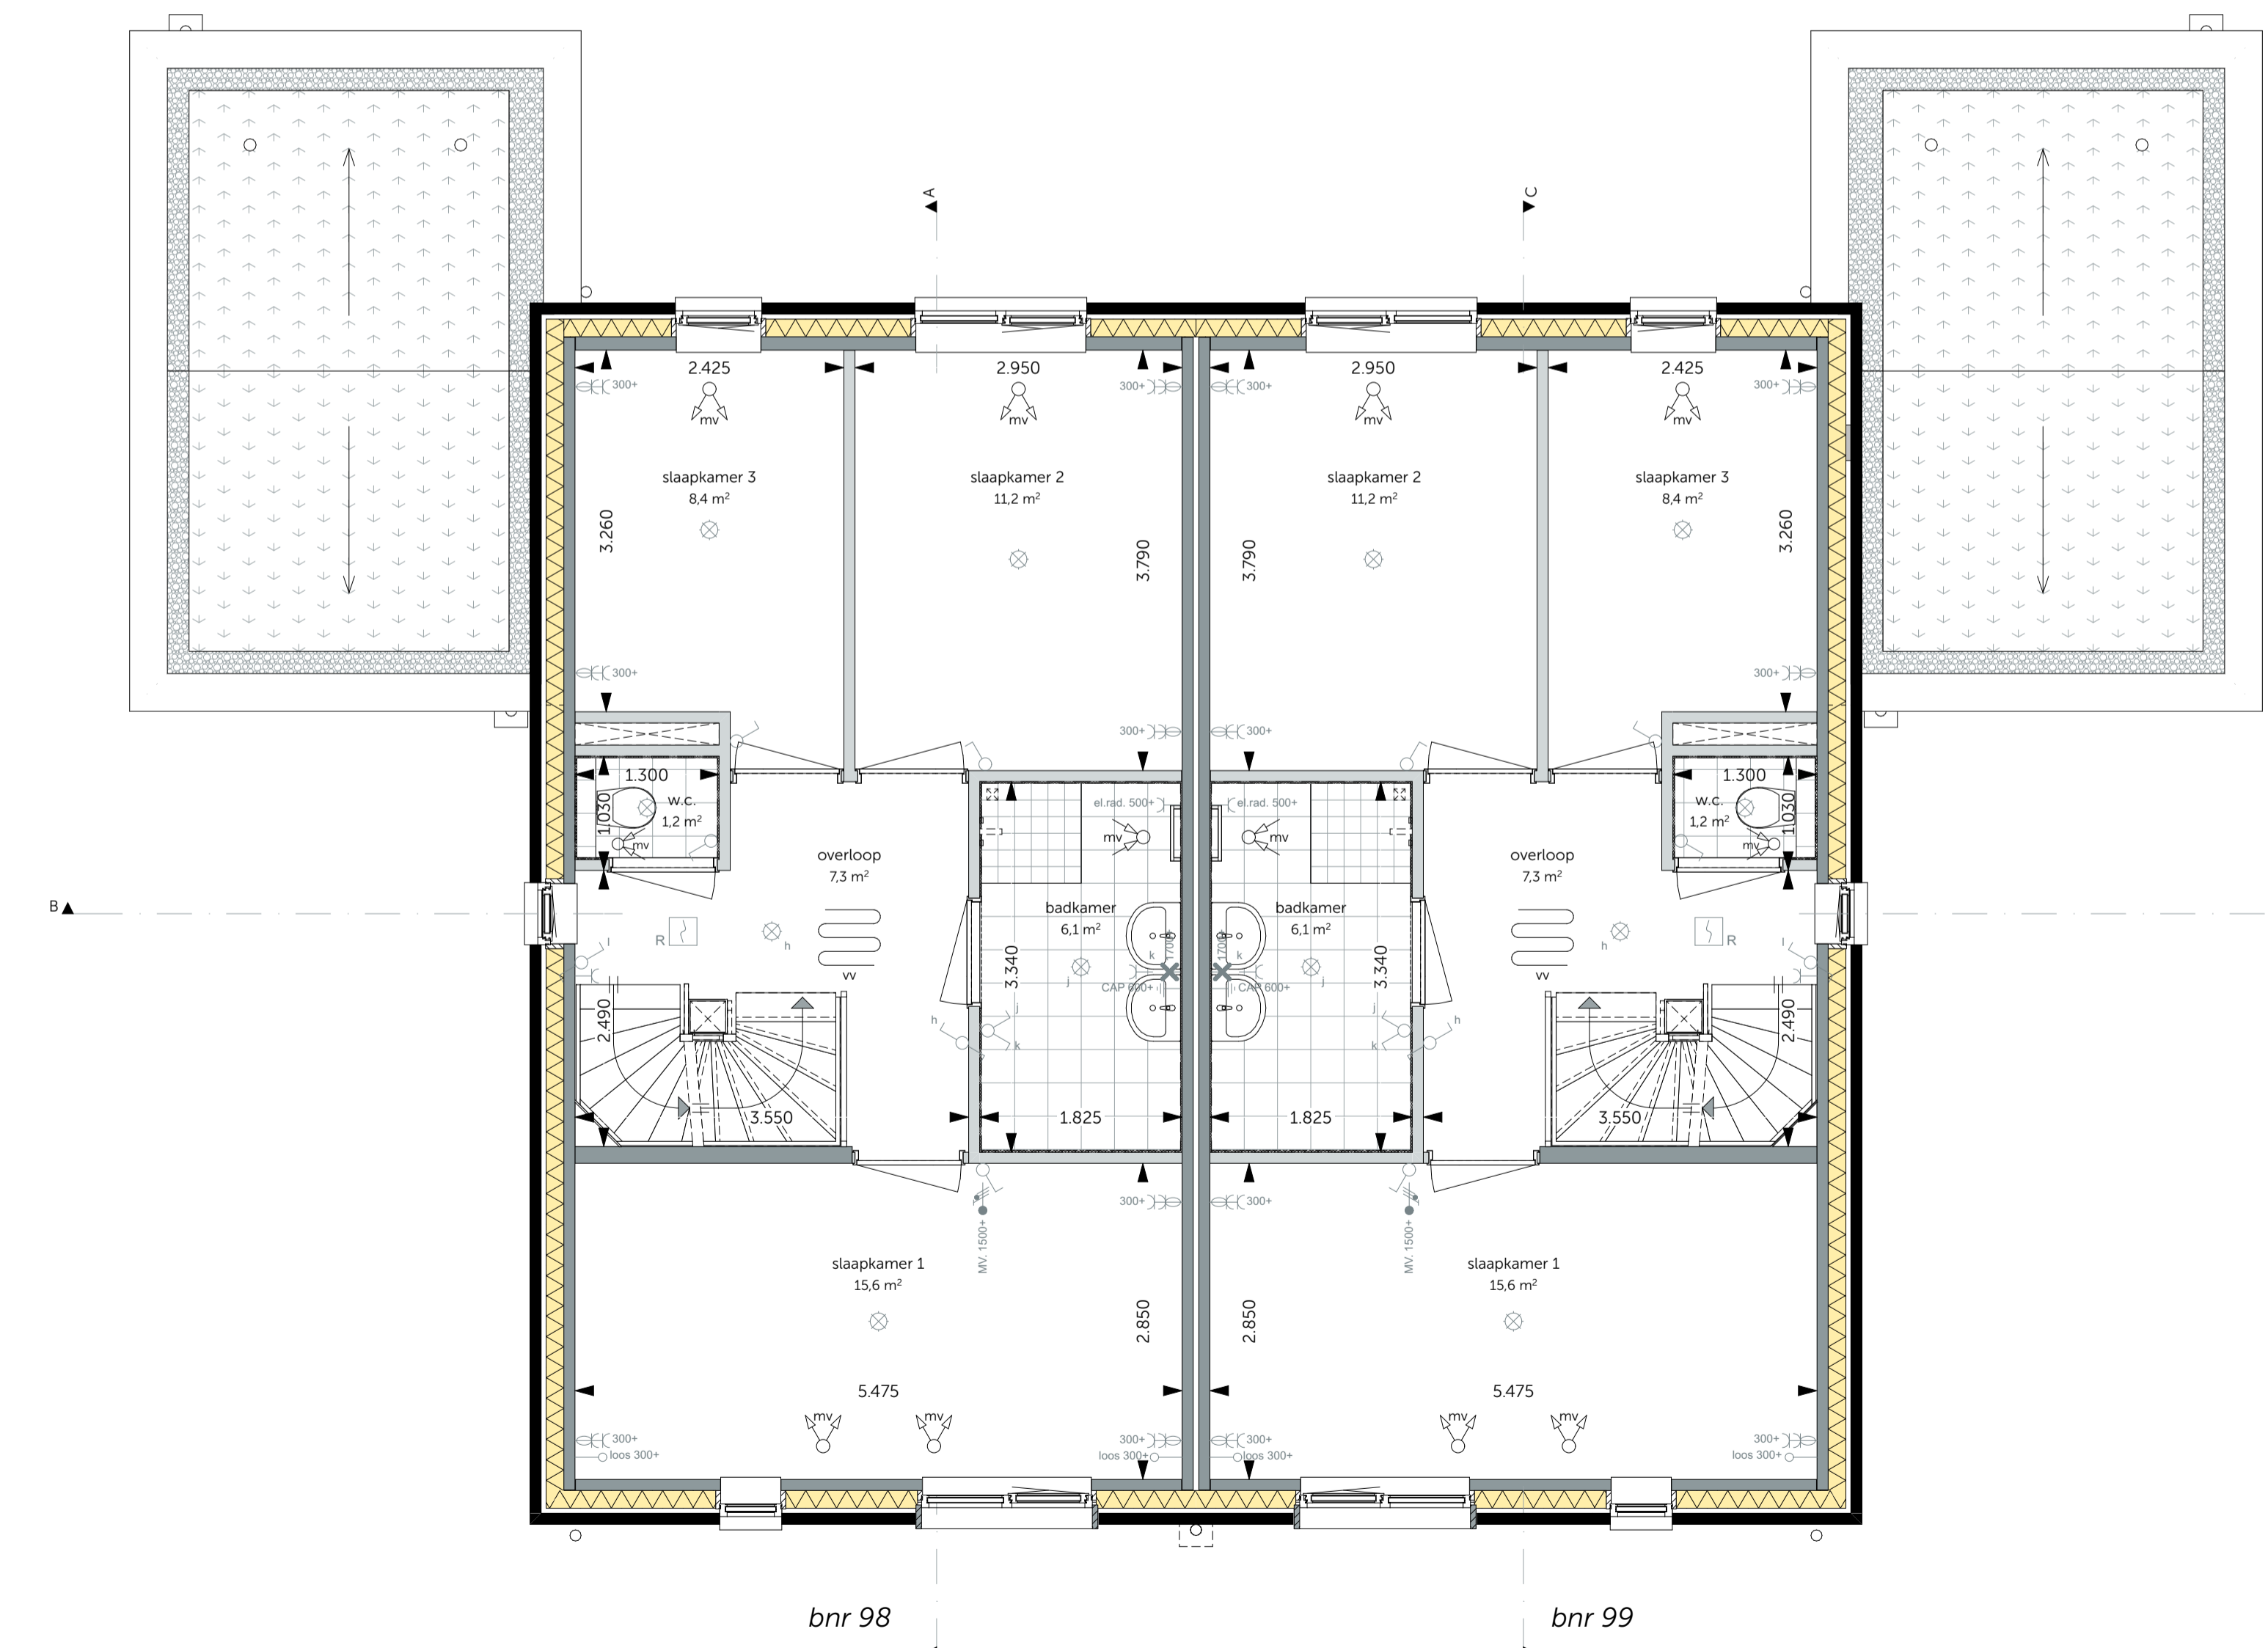

Eerste verdieping
schaal 1:50

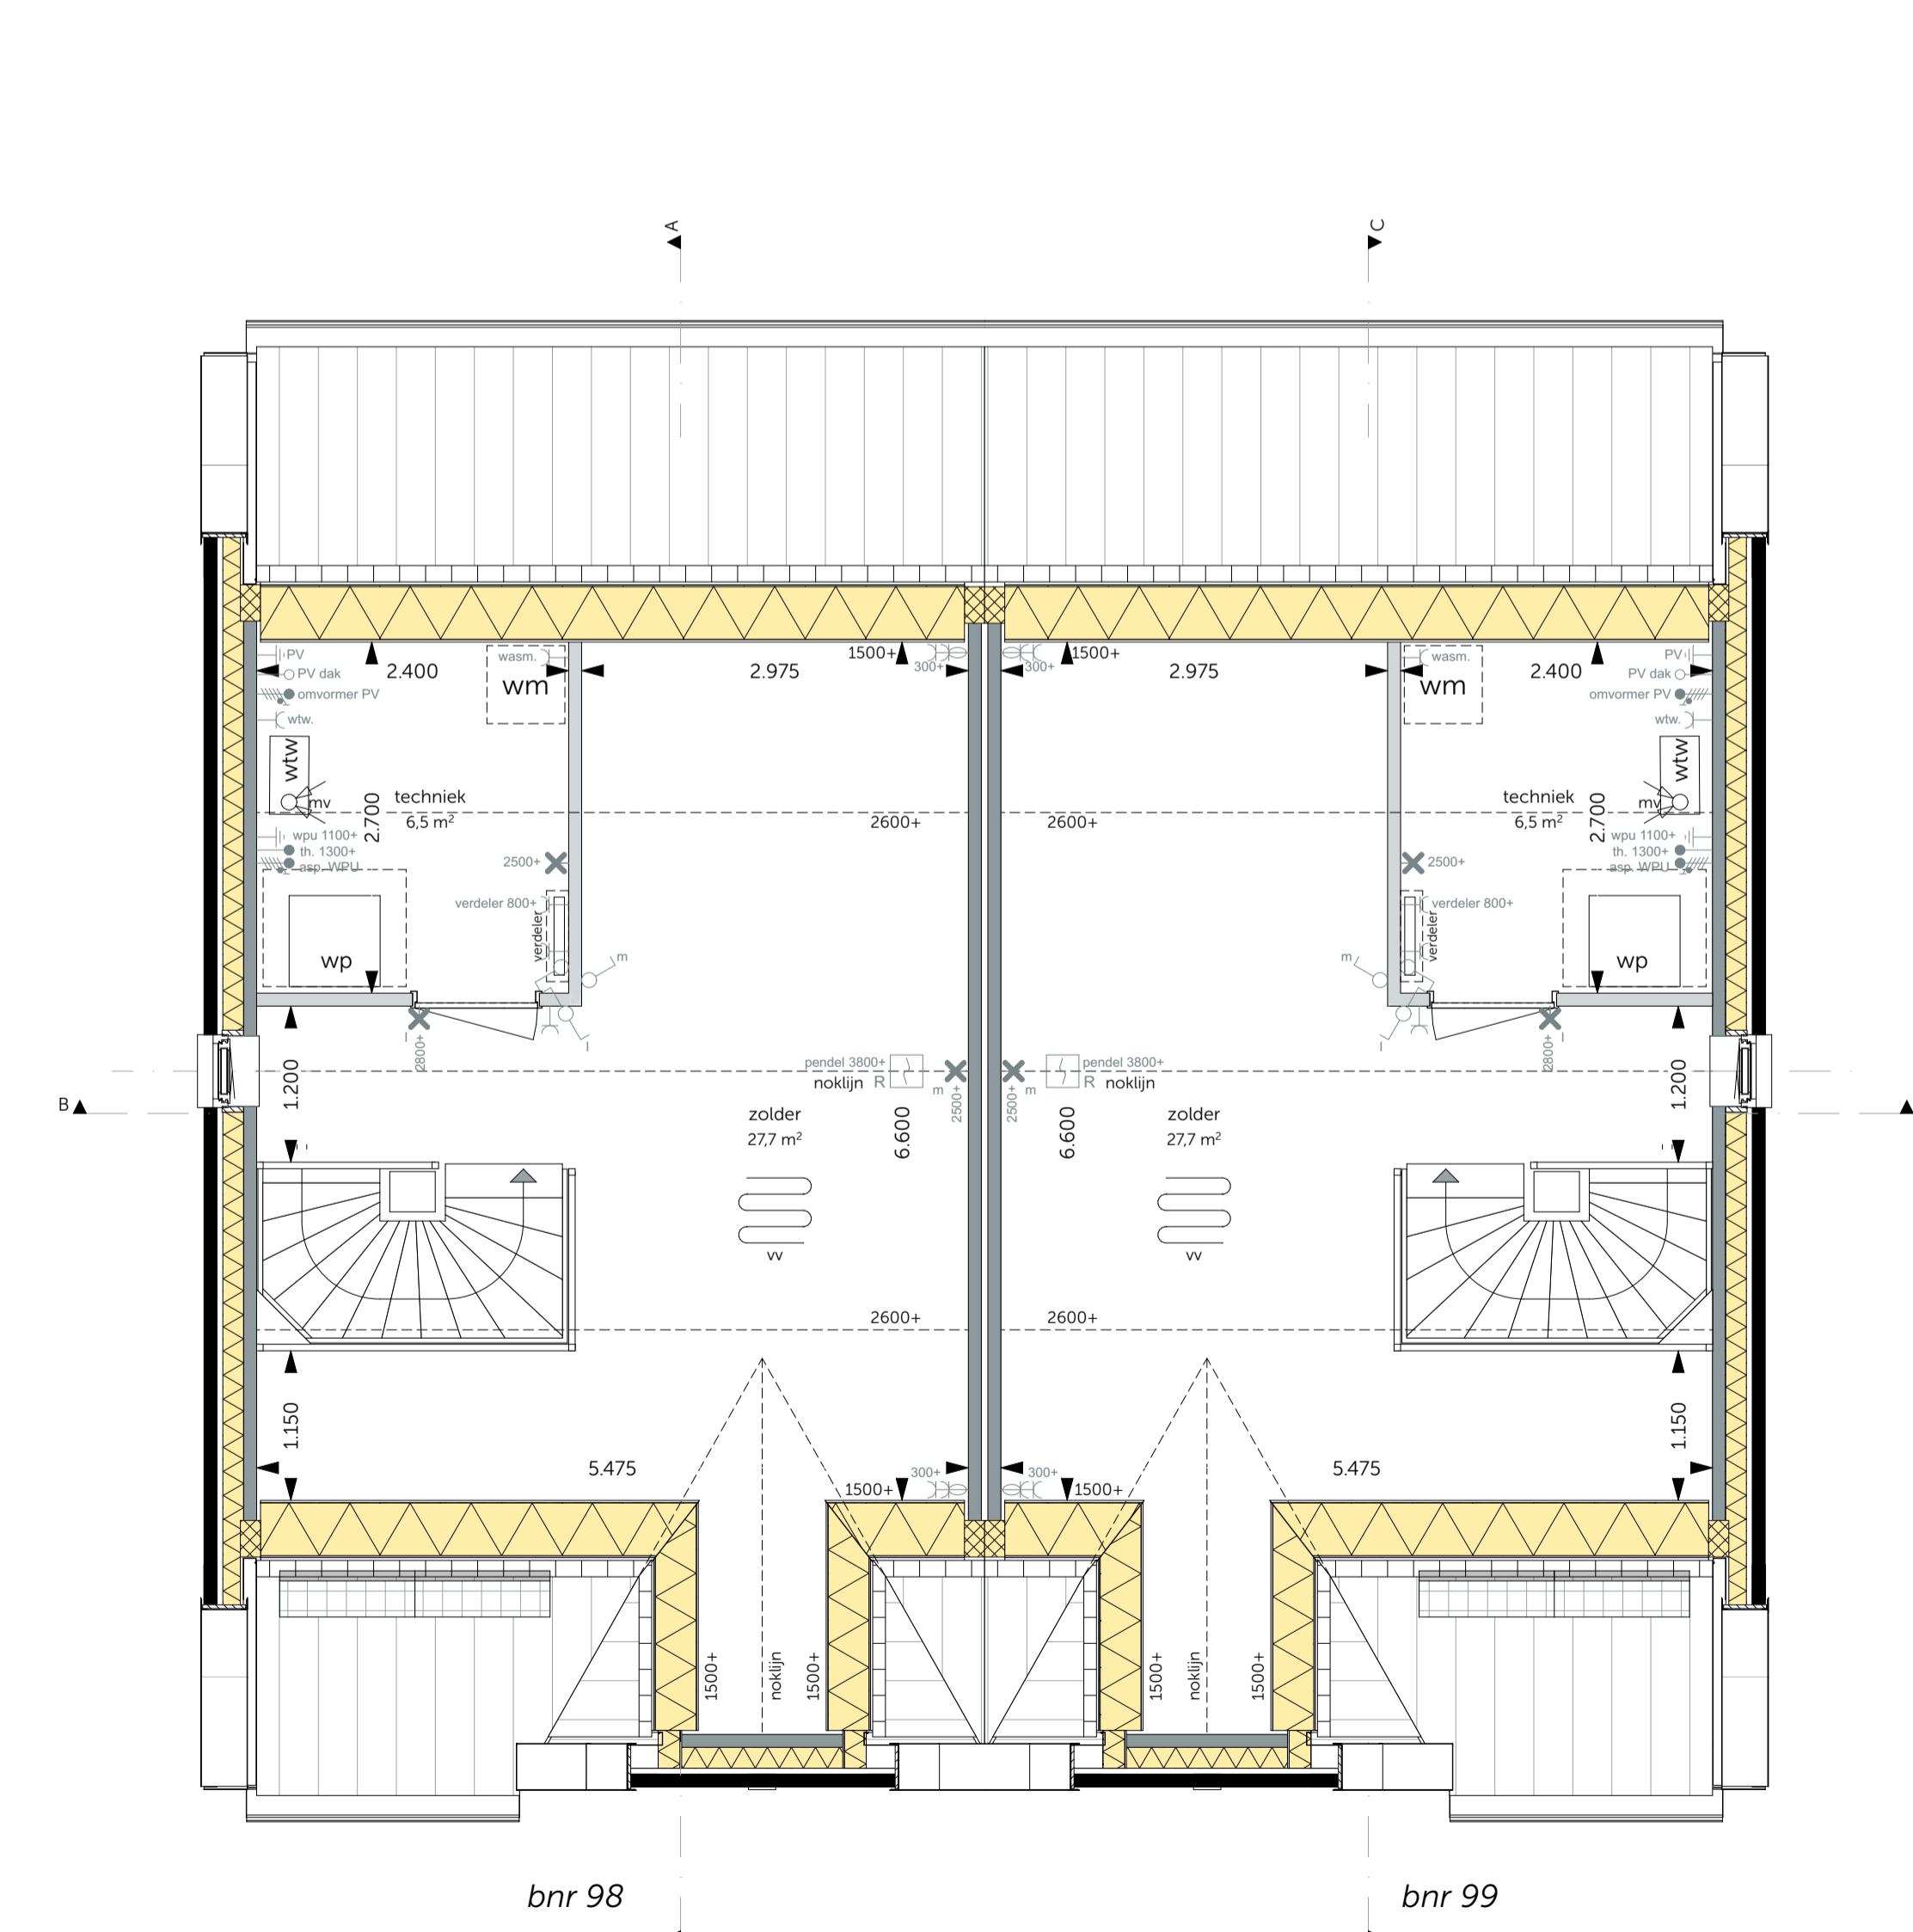

Tweede verdieping
schaal 1:50

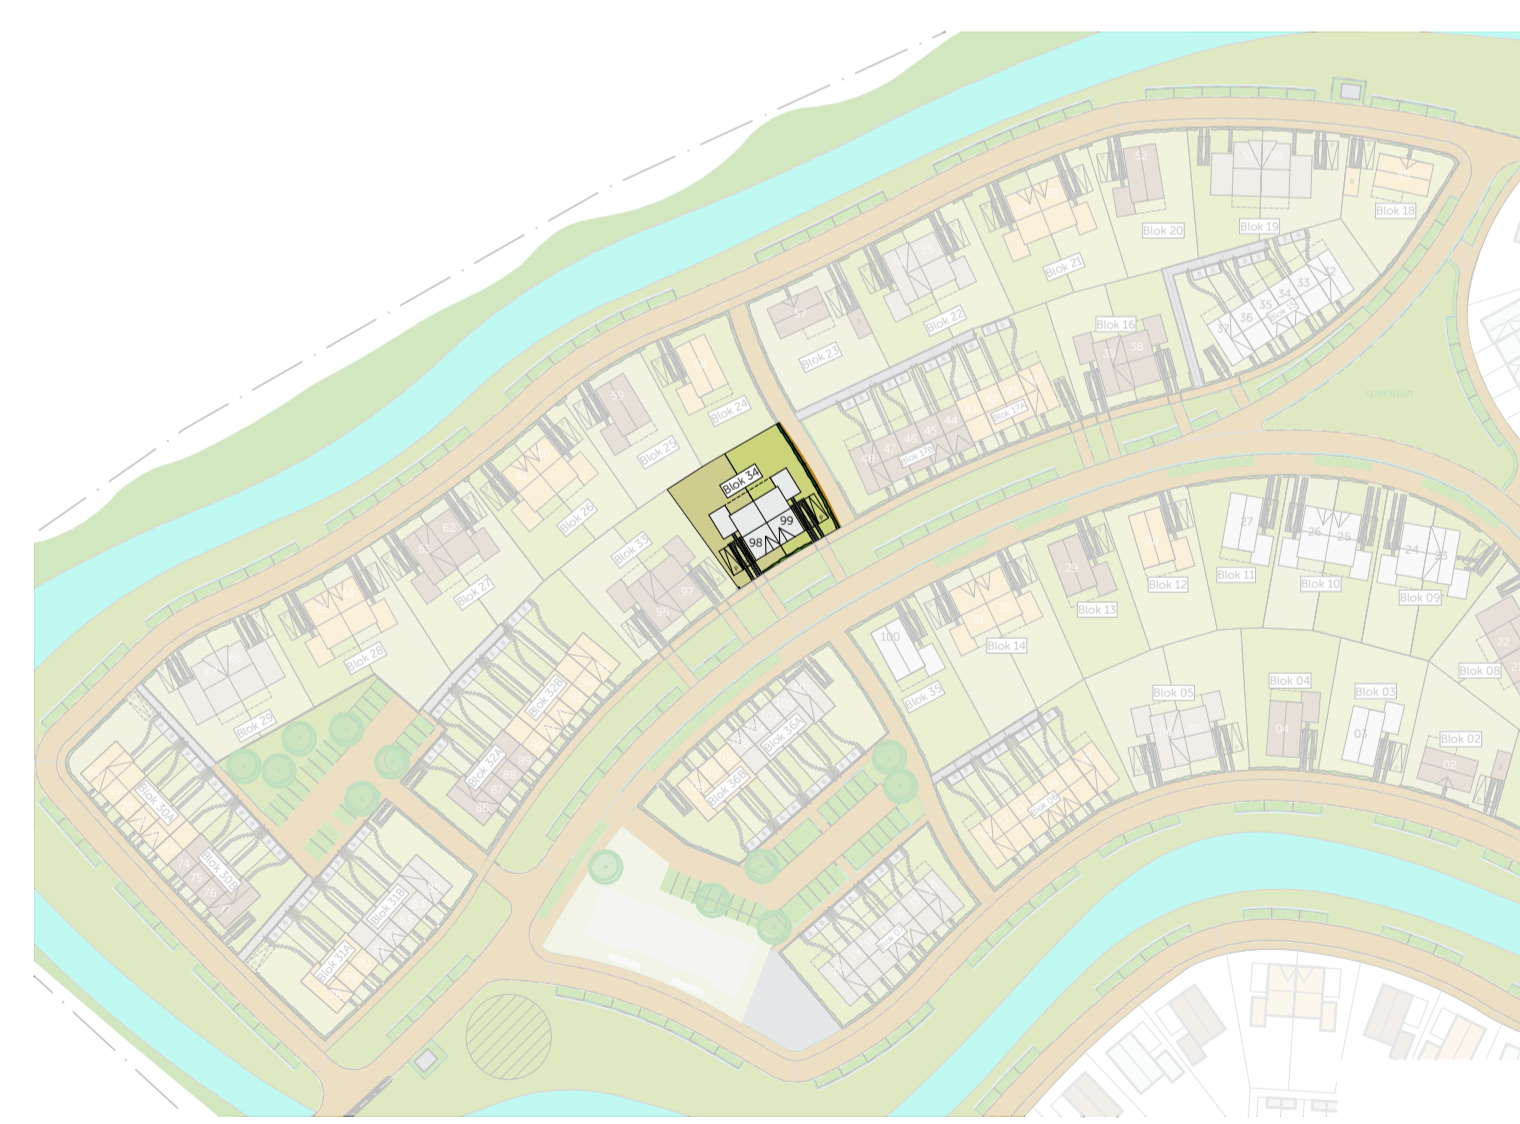

Definitief



WADZIGING
01-12-2023
3 Gravenzandseweg 39
2671 JZ Naaldwijk
tel: 0174 750 392
office@MAD.nl
www.MAD.nl

ONTWIKKELING & REALISATIE:
VAN OMME & DE GROOT
Projectontwikkelaars en Bouwers | Rotterdam

Heermeadsingel 223
3025 CD Rotterdam
FORMAAT: A1+
SCHAAL: 1:100, 1:50
ONDERDEEL: Fase 2
Tweekapper W1 - Blok 34
Bouwnummer: 98-99
Bloknummer: 34
DATUM: 01-10-2023
PROJECTNR: 2022194
TEKENING:

De Weide Veluwe - Hardenweide

VK-0568