



Achtergevel
schaal 1:100
- Uitbouw 1.2m aan de achtergevel

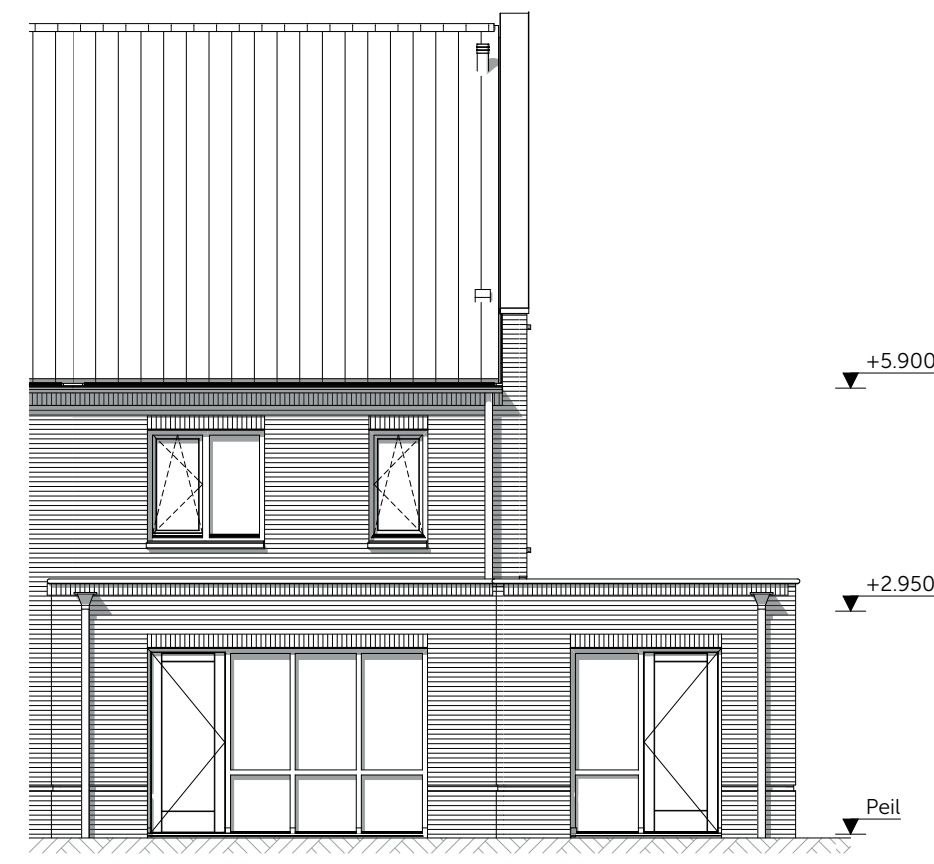


Achtergevel
schaal 1:100
- Uitbouw 1.2m aan de achtergevel i.c.m. werkruimte

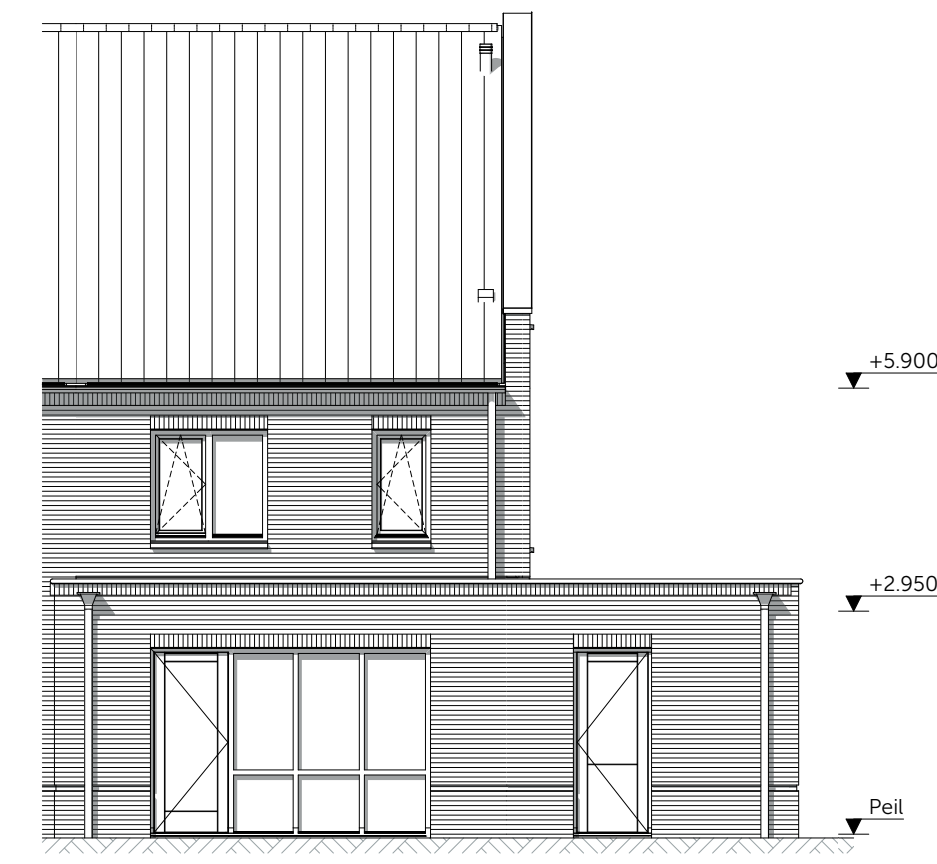


Achtergevel
schaal 1:100
- Uitbouw 2.4m aan de achtergevel




Achtergevel
schaal 1:100
- Pui met dubbele deuren in de achtergevel

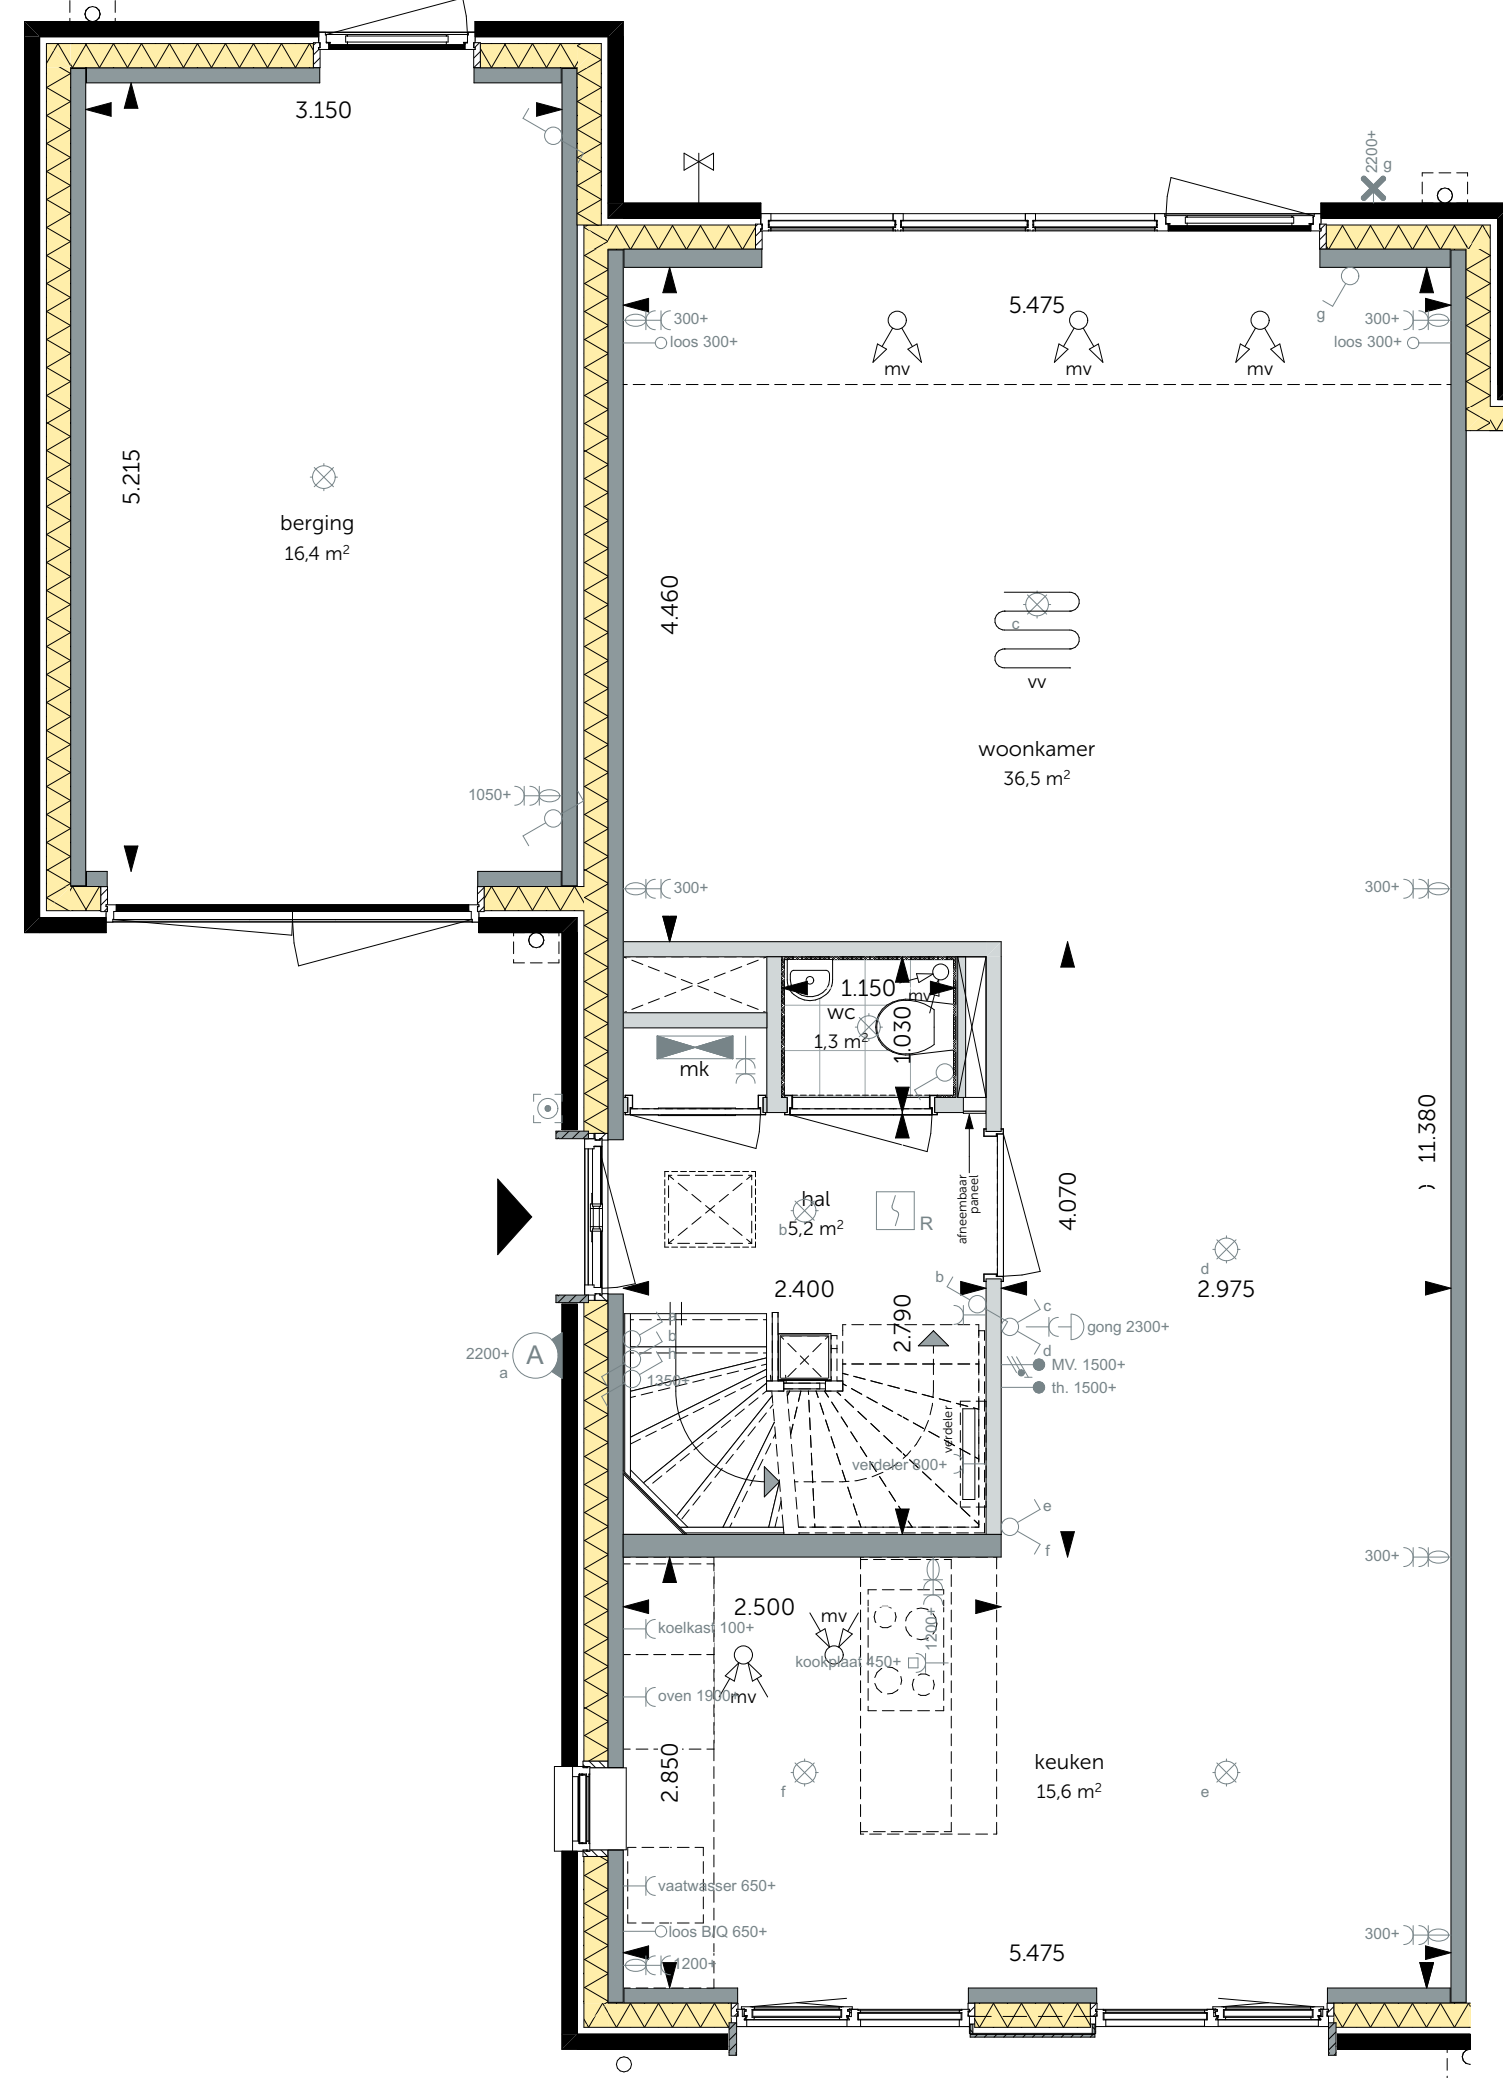


Begane grond
schaal 1:50
- Uitbouw 1.2m aan de achtergevel

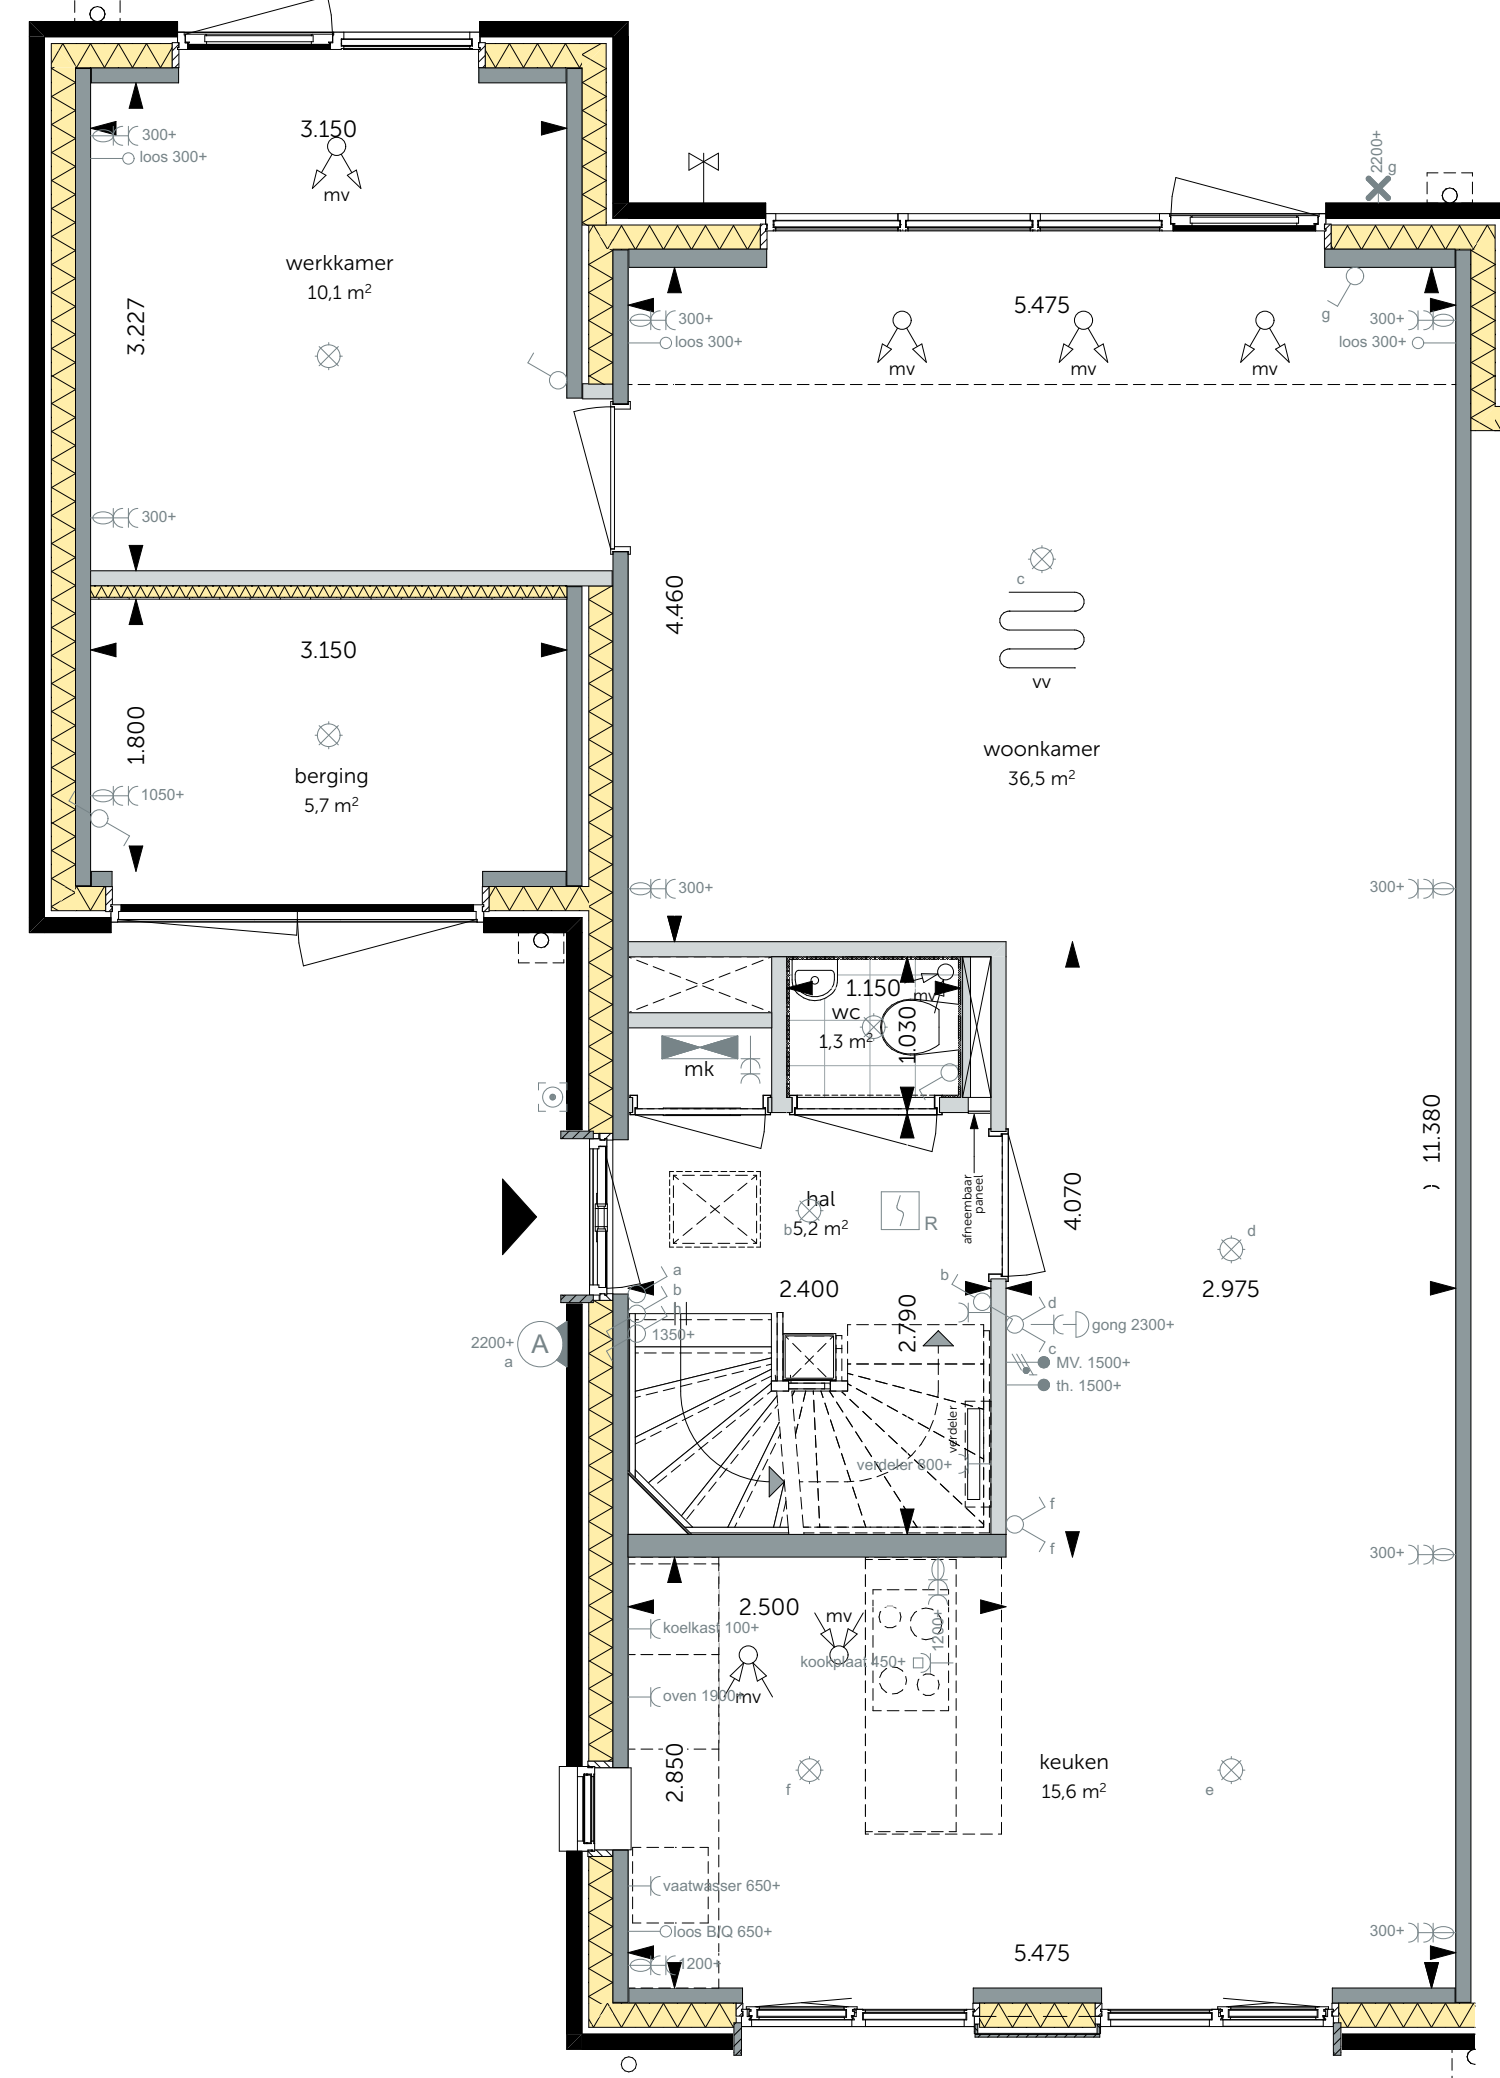


Begane grond
schaal 1:50
- Uitbouw 1.2m aan de achtergevel i.c.m. werkruimte

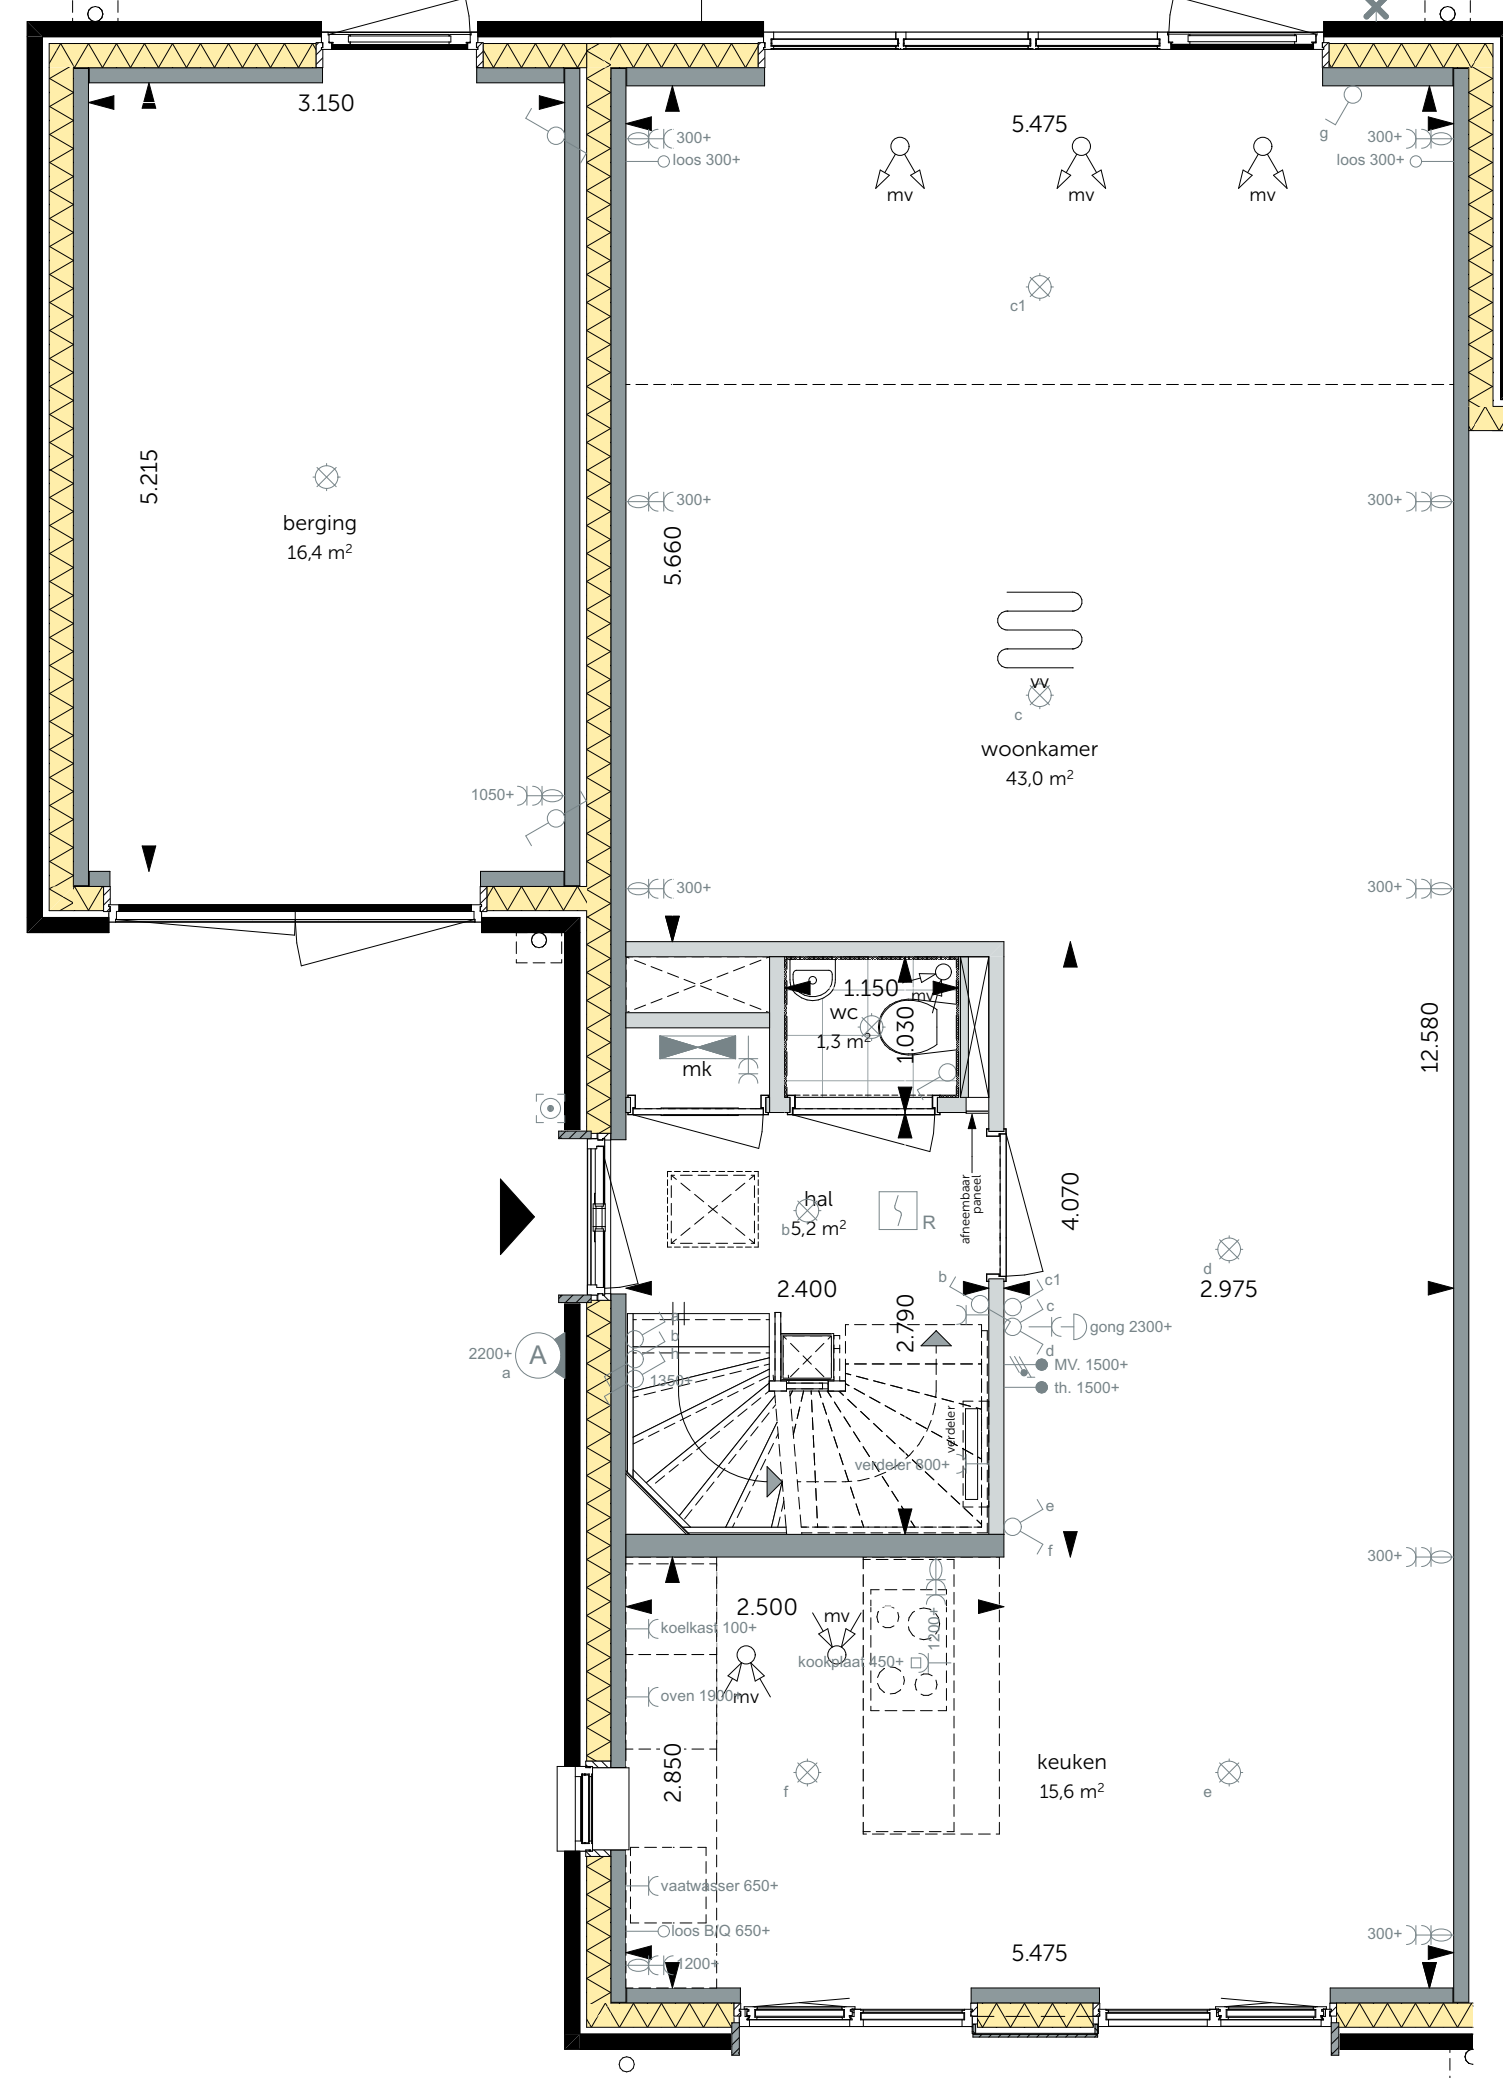


Begane grond
schaal 1:50
- Uitbouw 2.4m aan de achtergevel

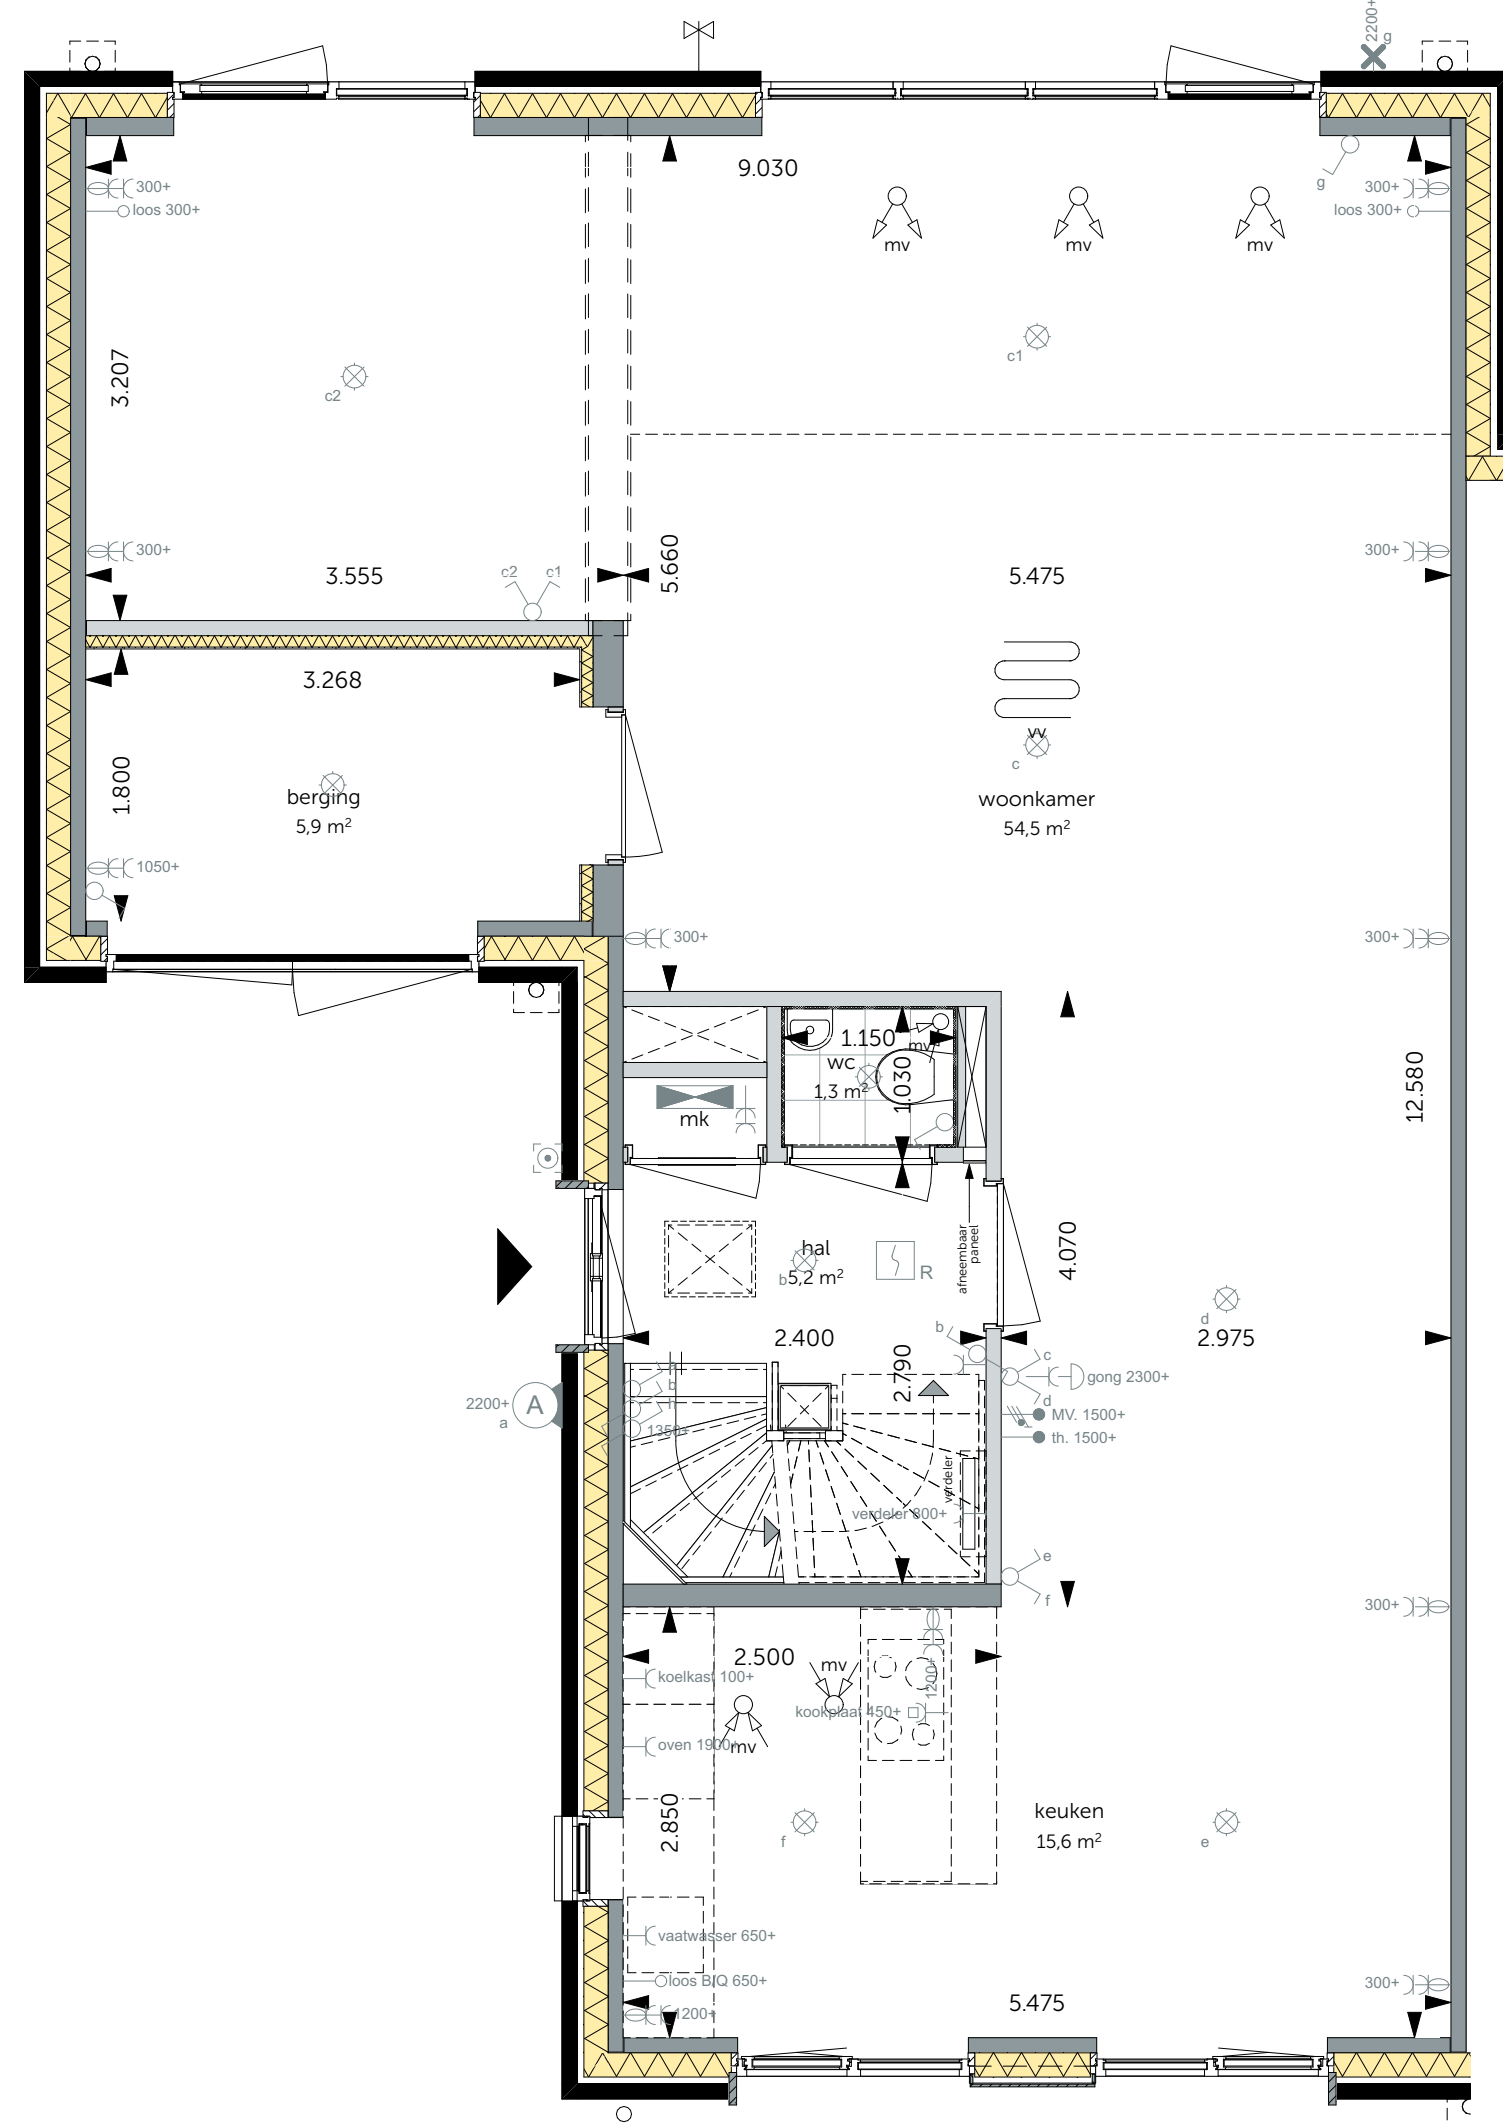

Begane grond
schaal 1:50
- Deel van de berging bij de woonkamer i.c.m. uitbouw 2.4m aan de achtergevel
- Deur naar berging

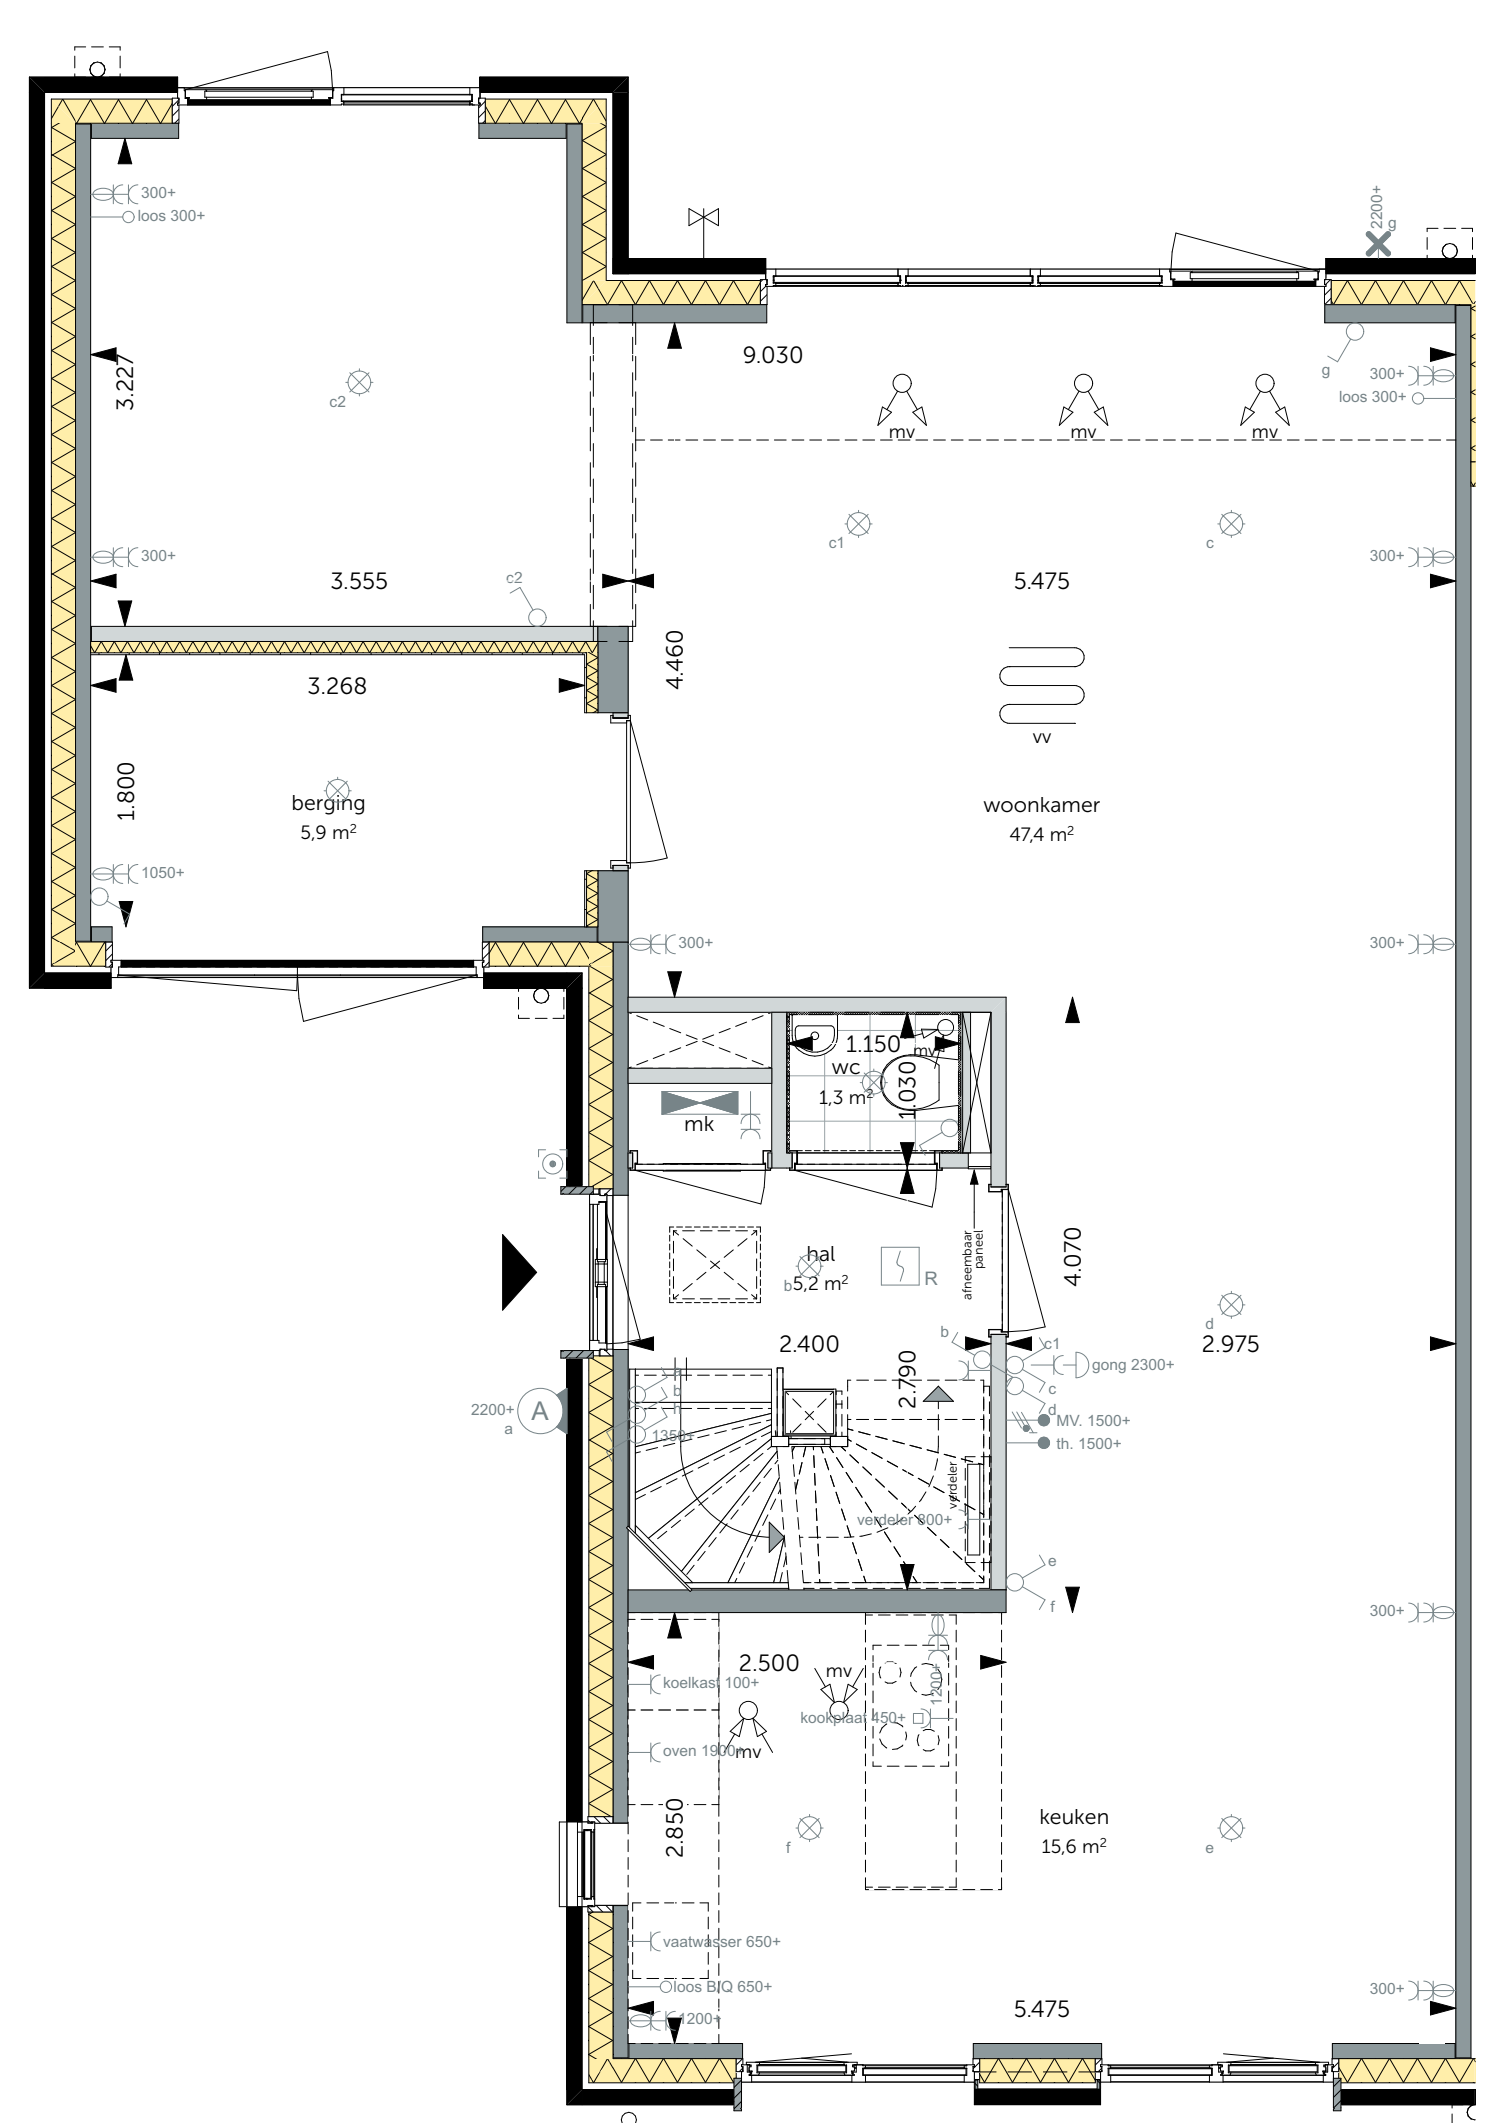


Begane grond
schaal 1:50
- Deel van de berging bij de woonkamer i.c.m. uitbouw 1.2m aan de achtergevel
- Deur naar berging

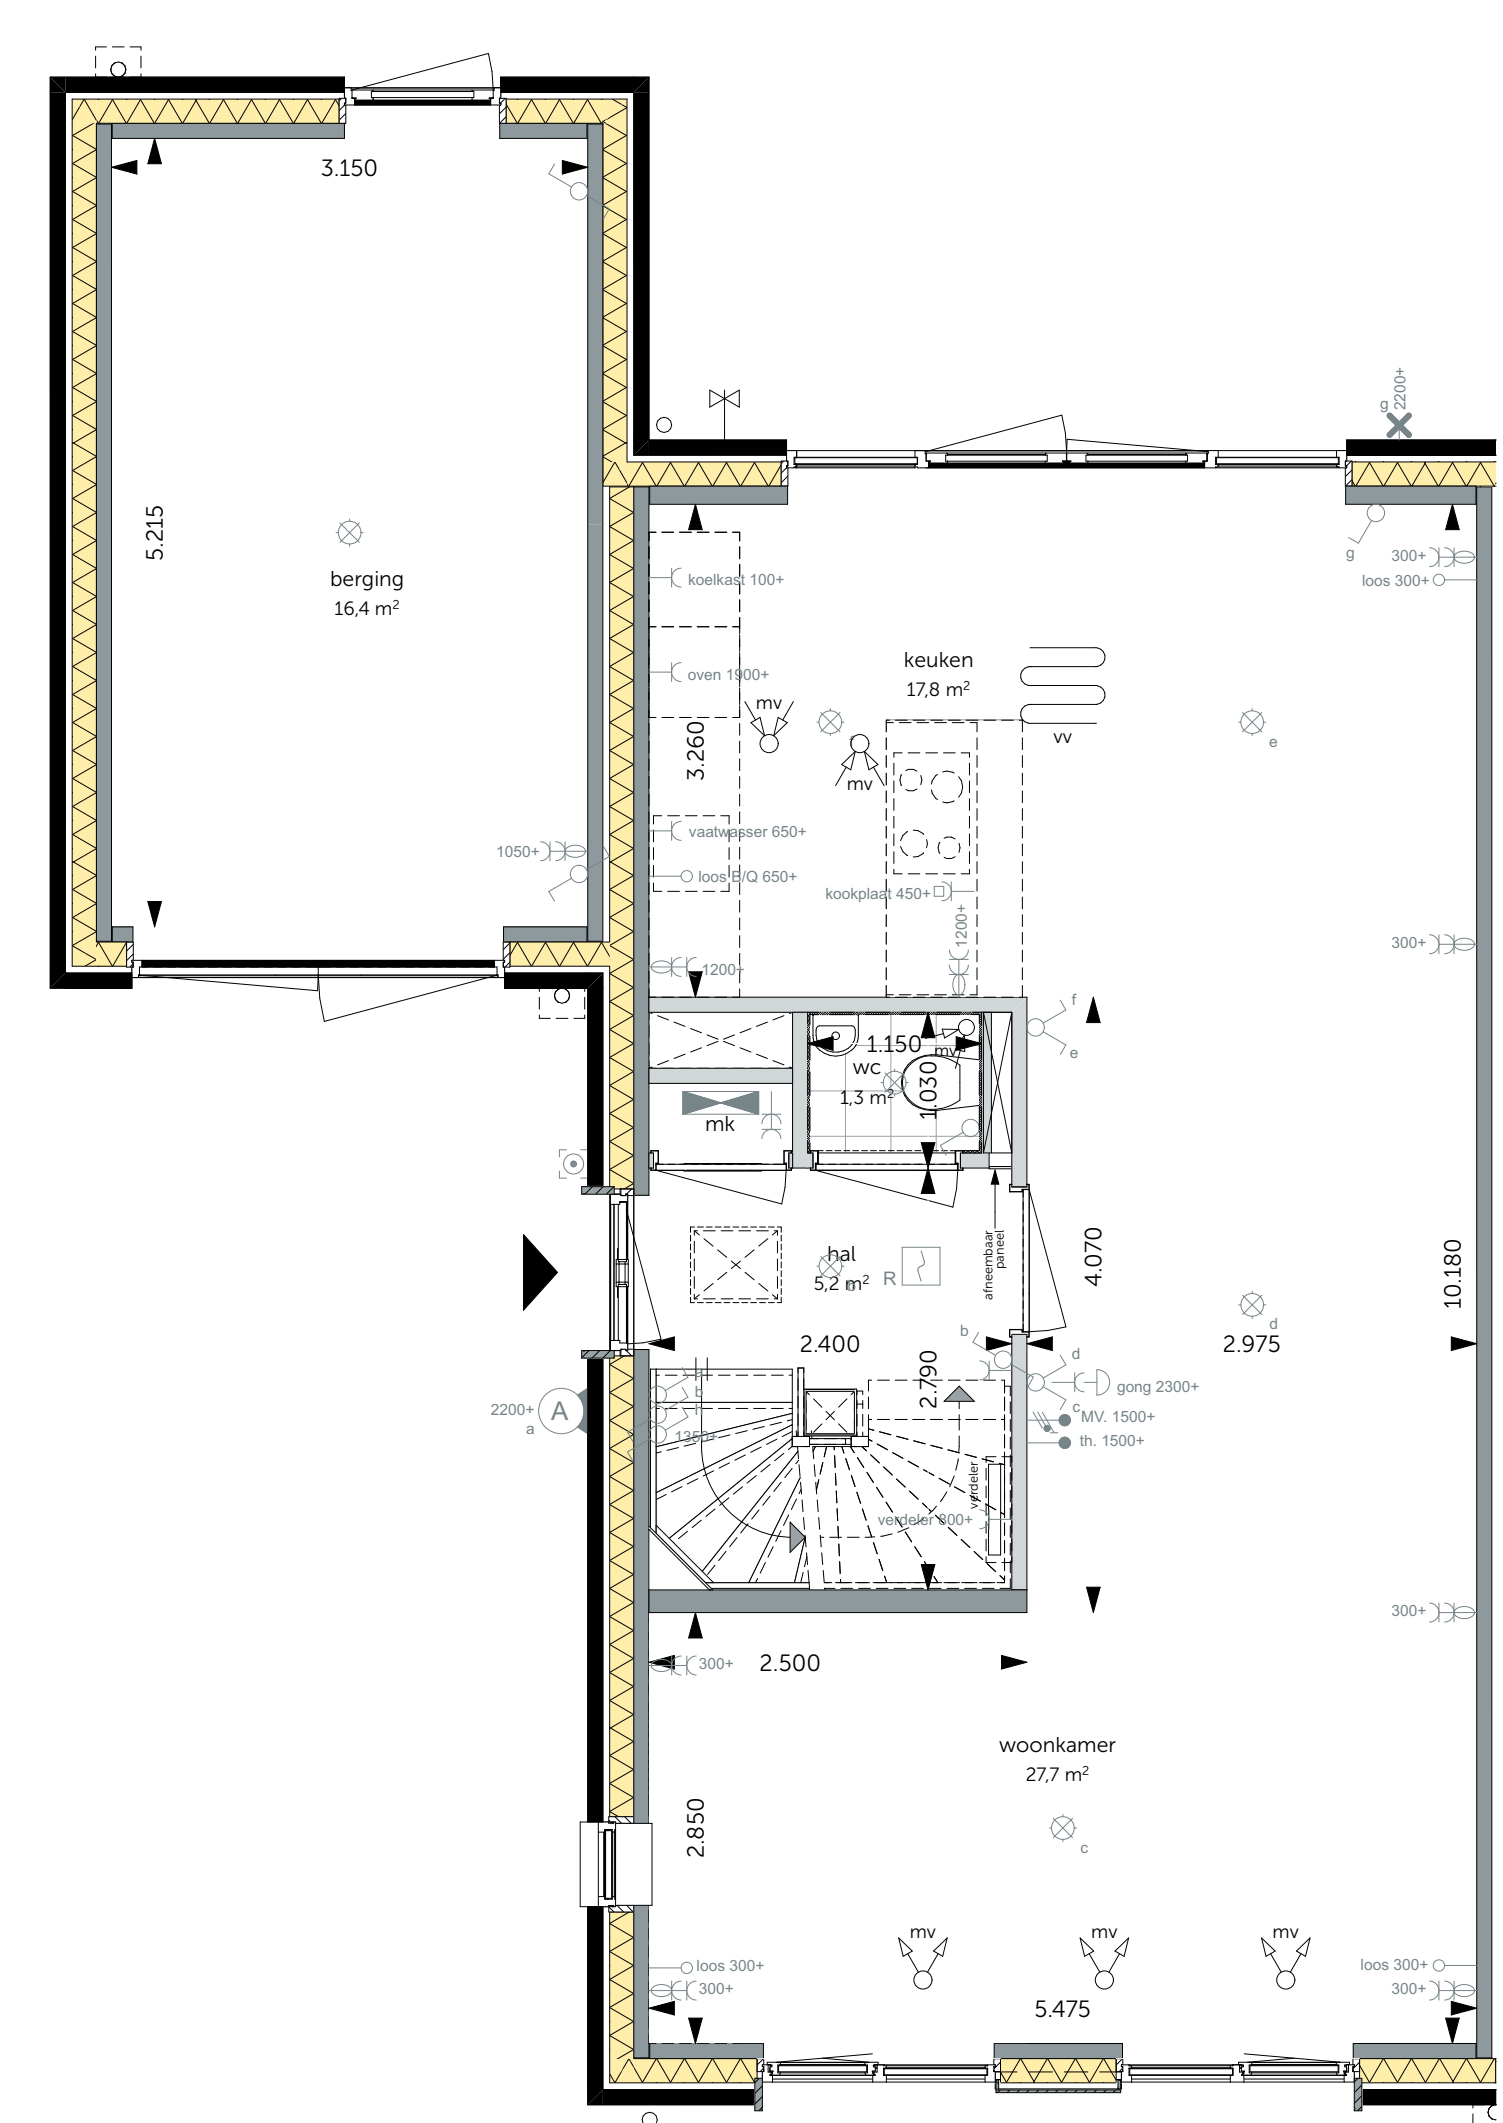


Begane grond
schaal 1:50
- Pui met dubbele deuren in de achtergevel
- Keuken en woonkamer gewisseld



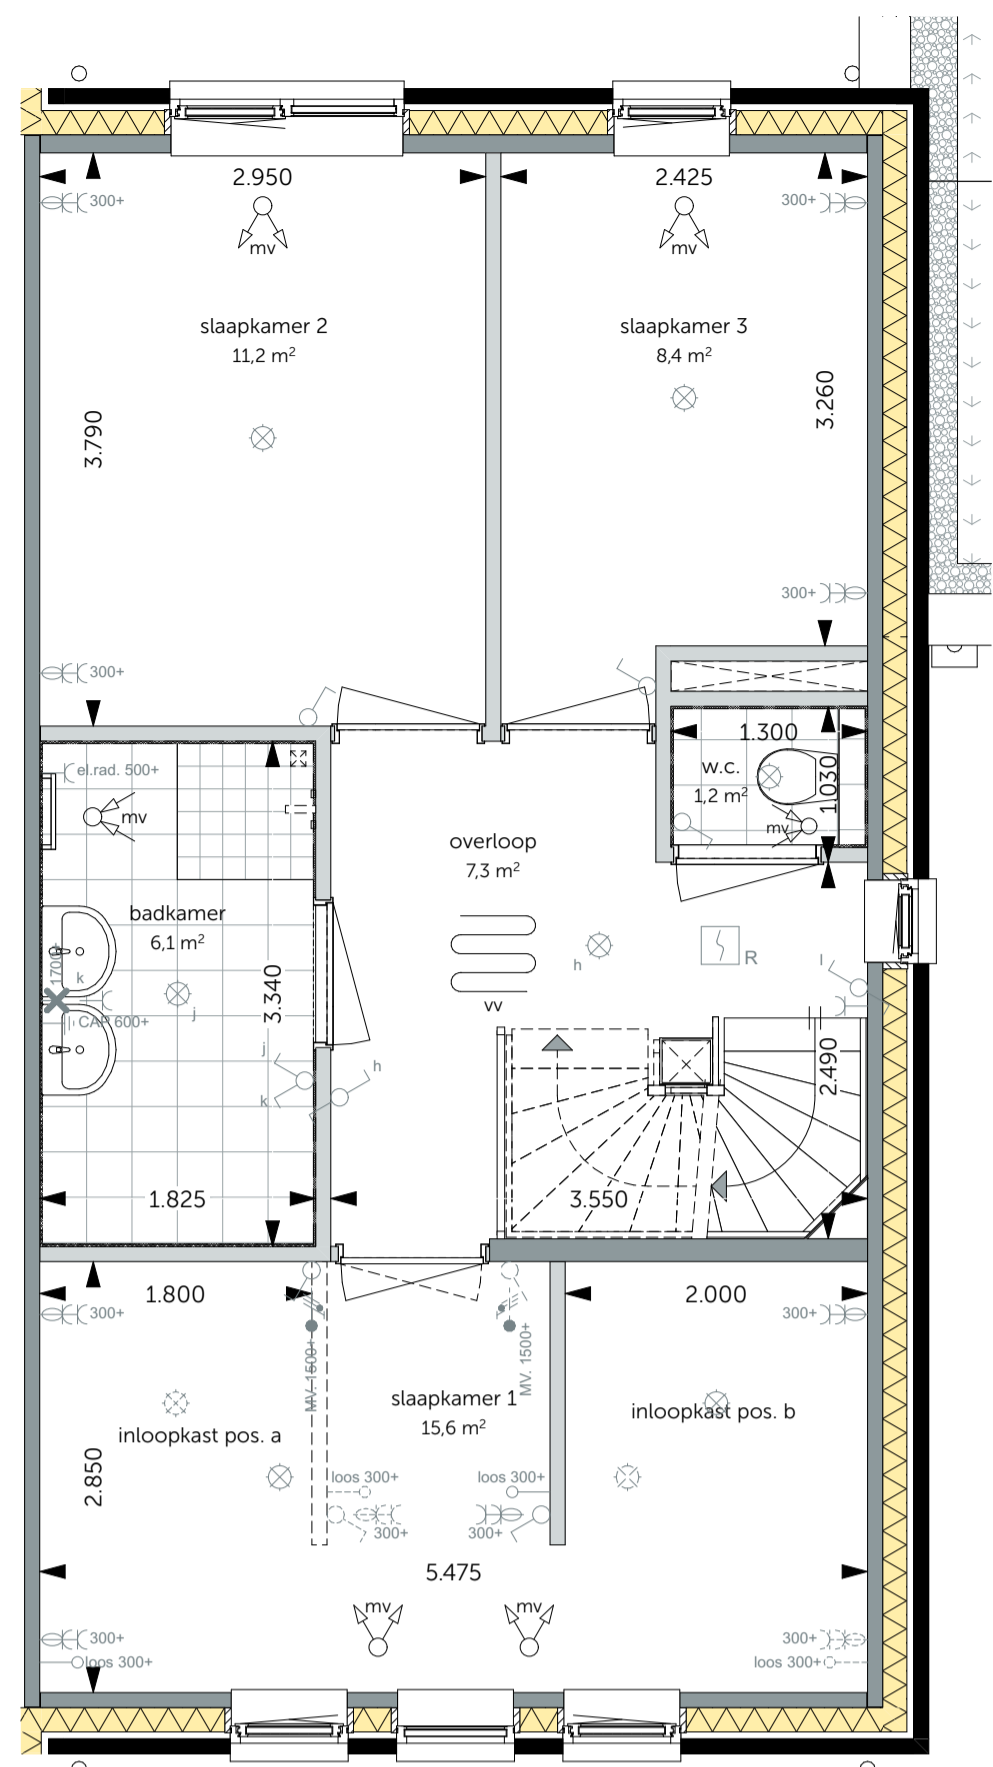


Eerste verdieping
schaal 1:50

- Inloopkast slaapkamer 1; positie a (gestippeld)
- Inloopkast slaapkamer 1; positie b (getekend)

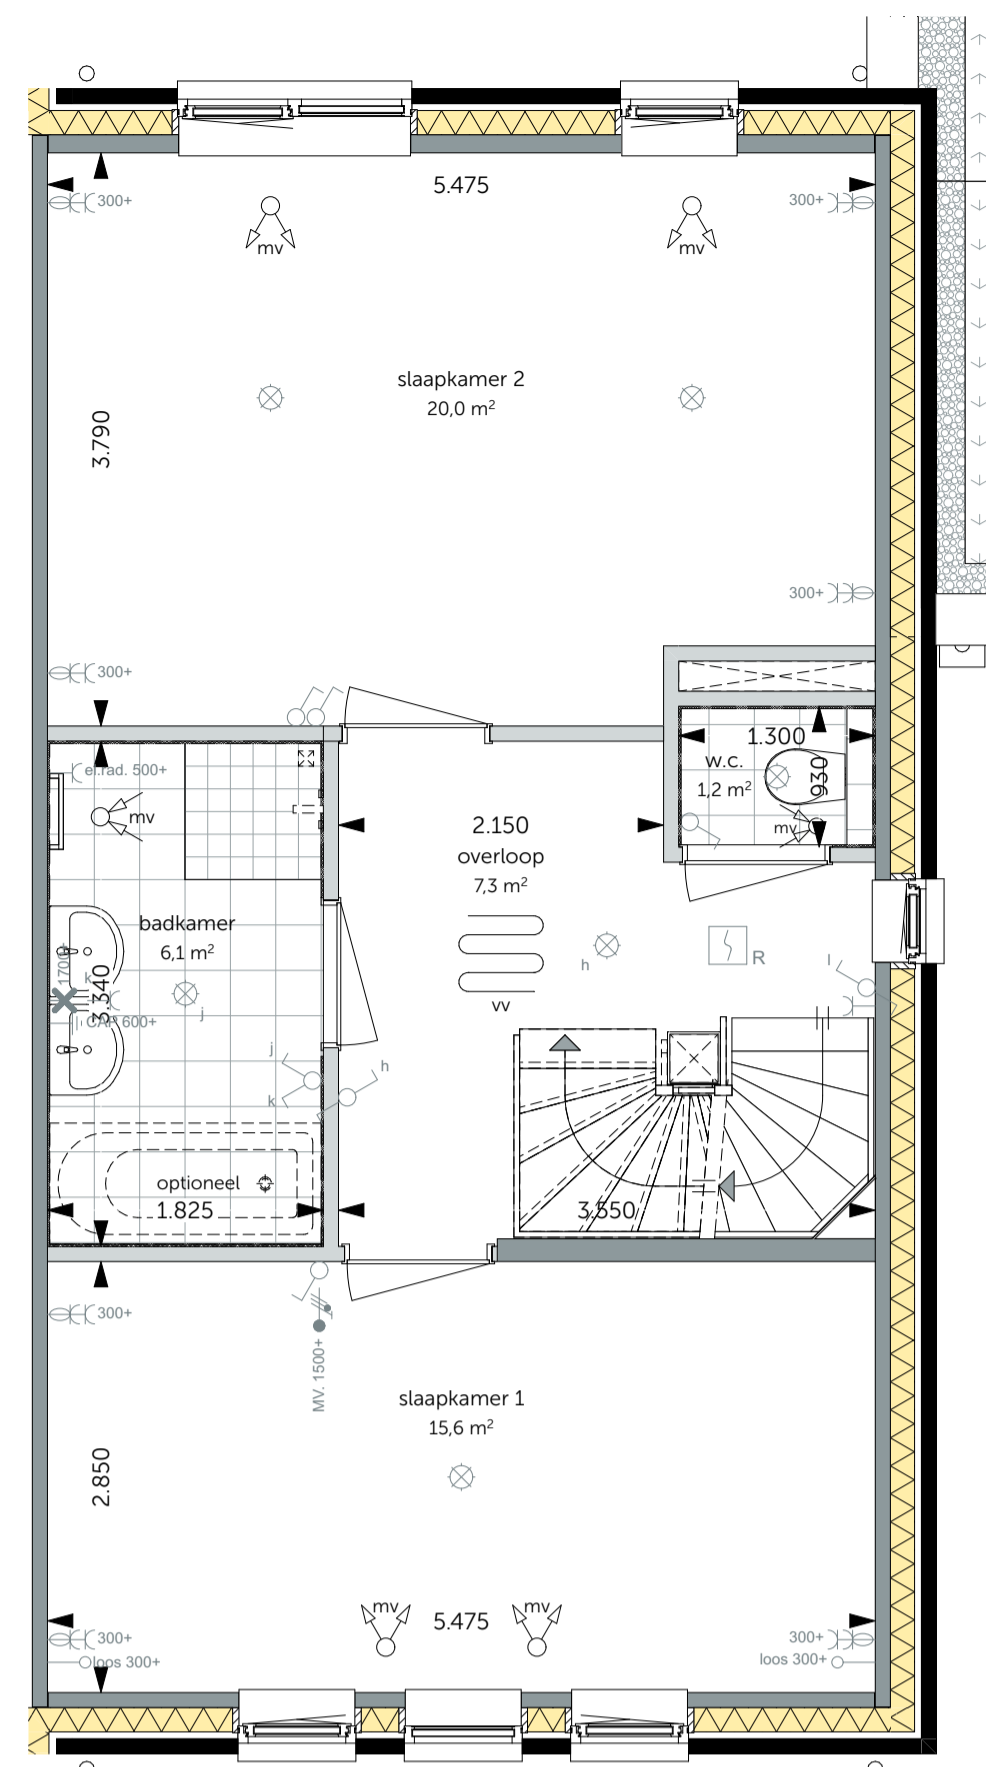


Eerste verdieping
schaal 1:50

- Slaapkamer 2 en 3 samenvoegen
- Bad in badkamer (180x80cm)

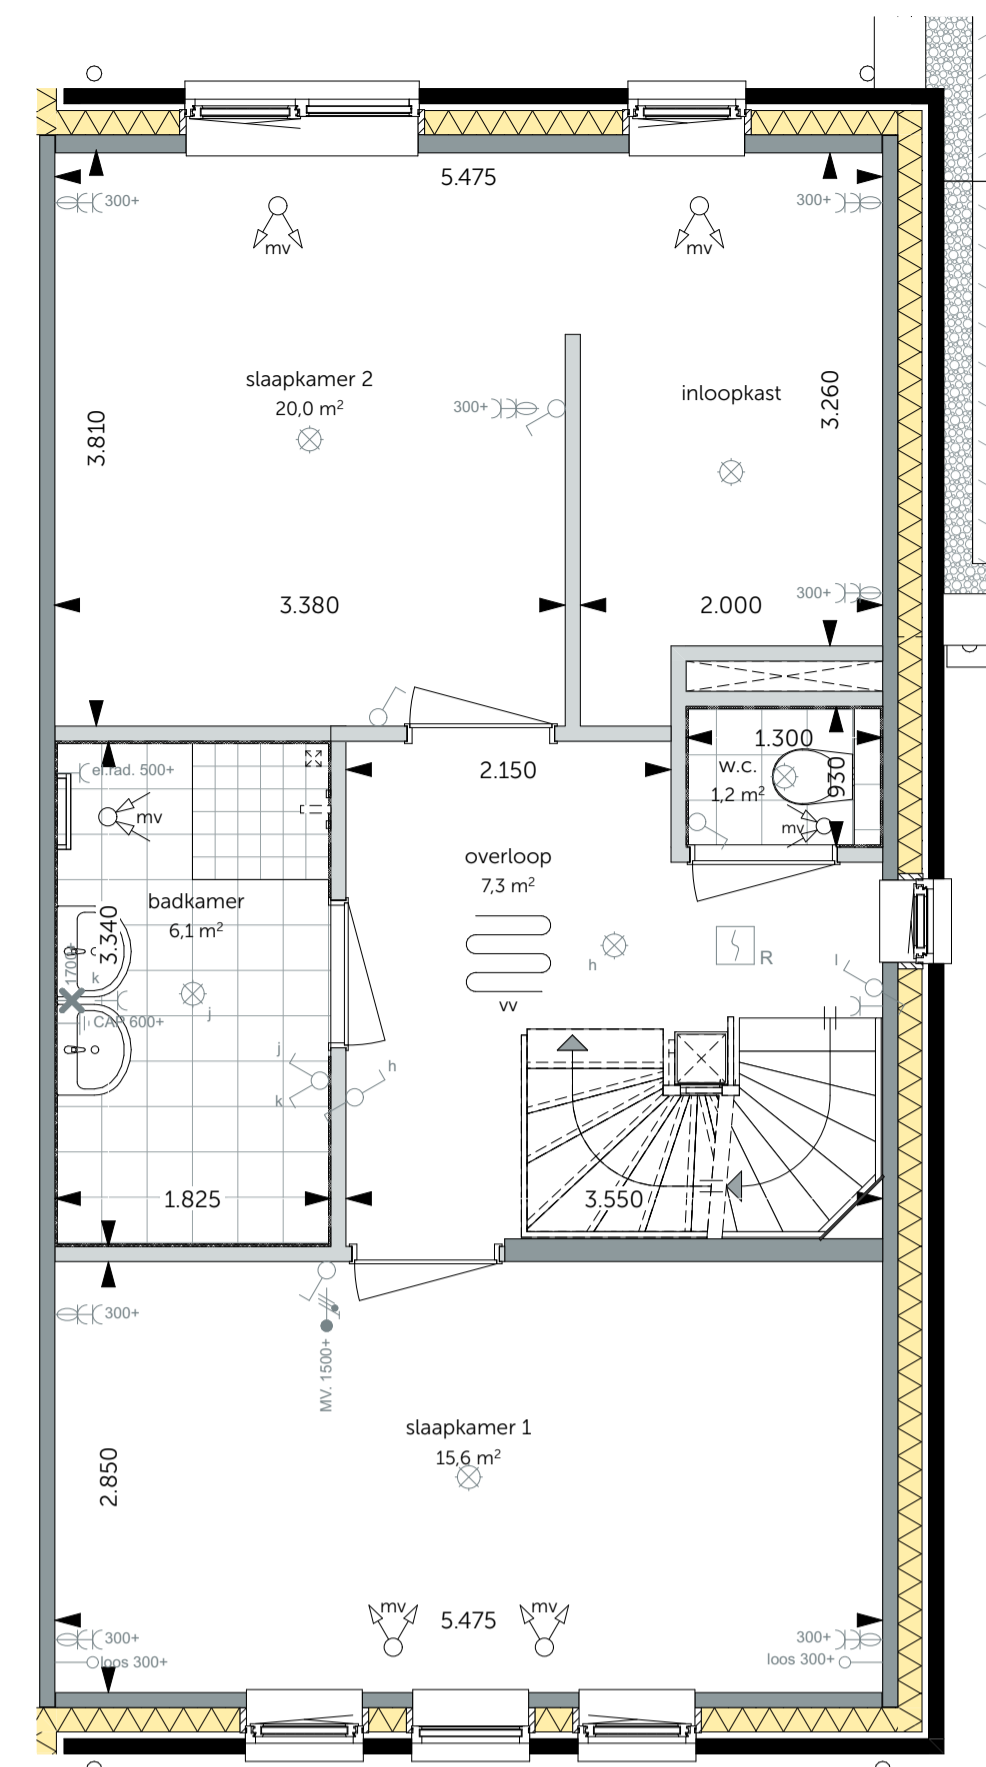


Eerste verdieping
schaal 1:50

- Slaapkamer 2 en 3 samenvoegen en een inloopkast

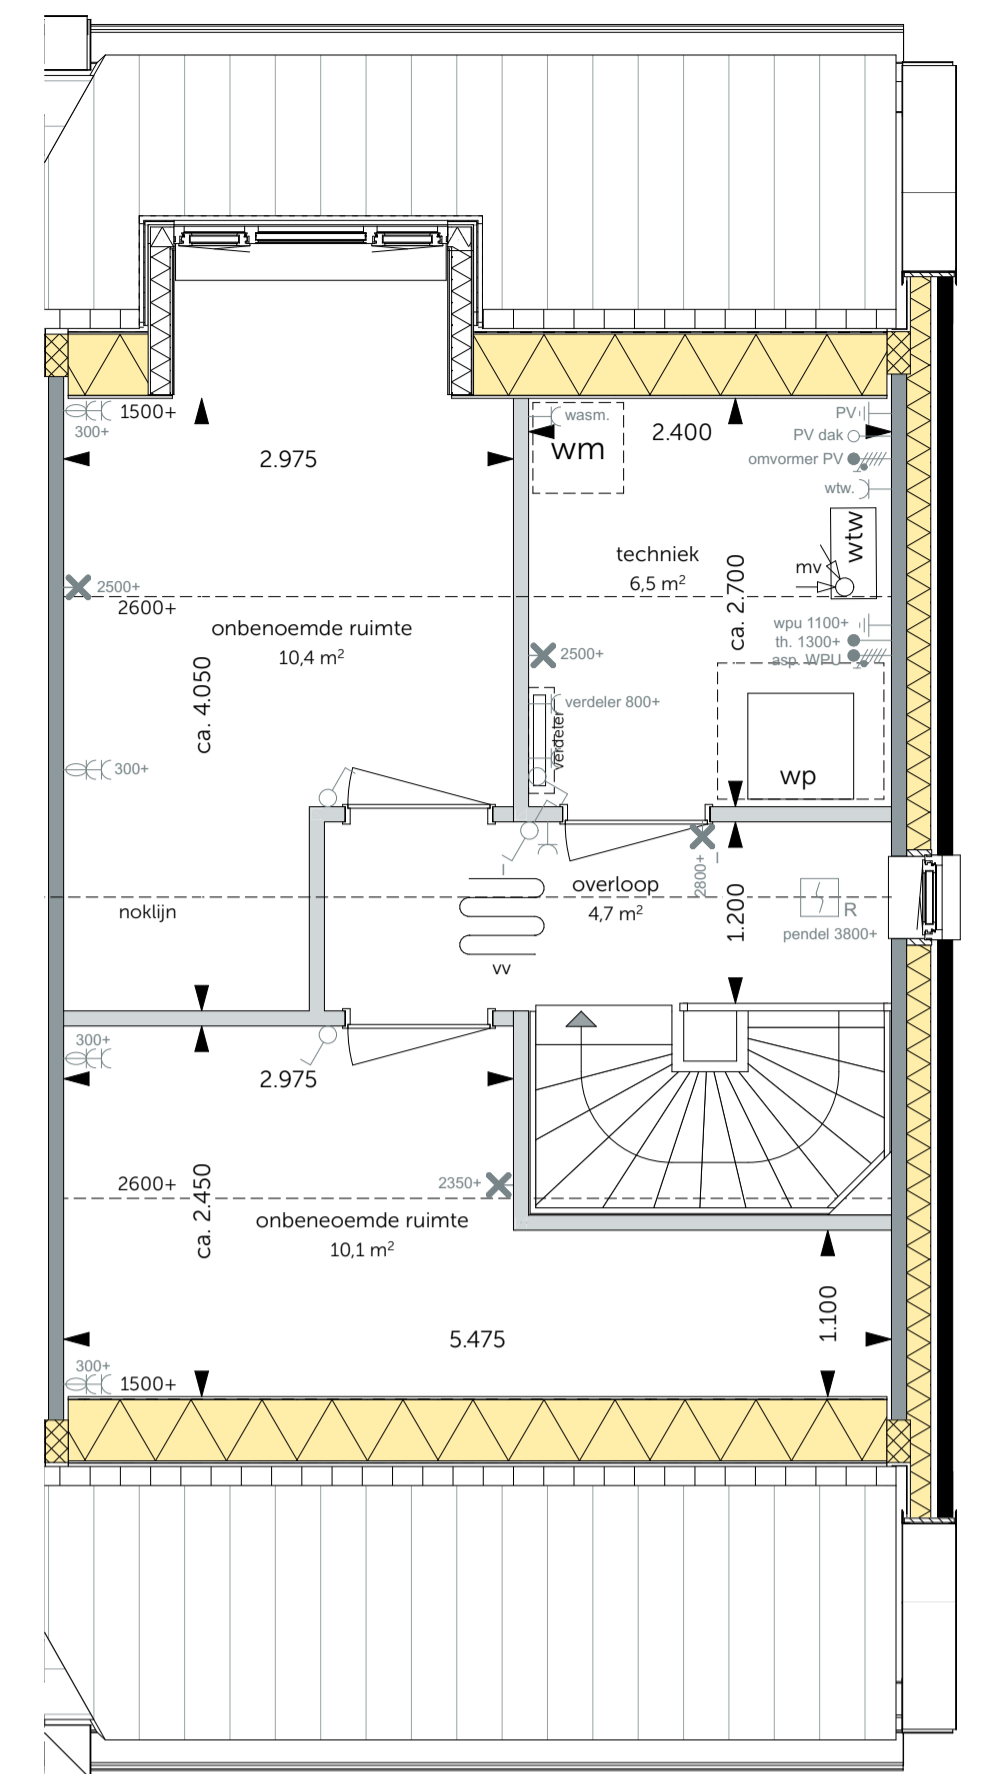


Tweede verdieping
schaal 1:50

- Indeling tweede verdieping

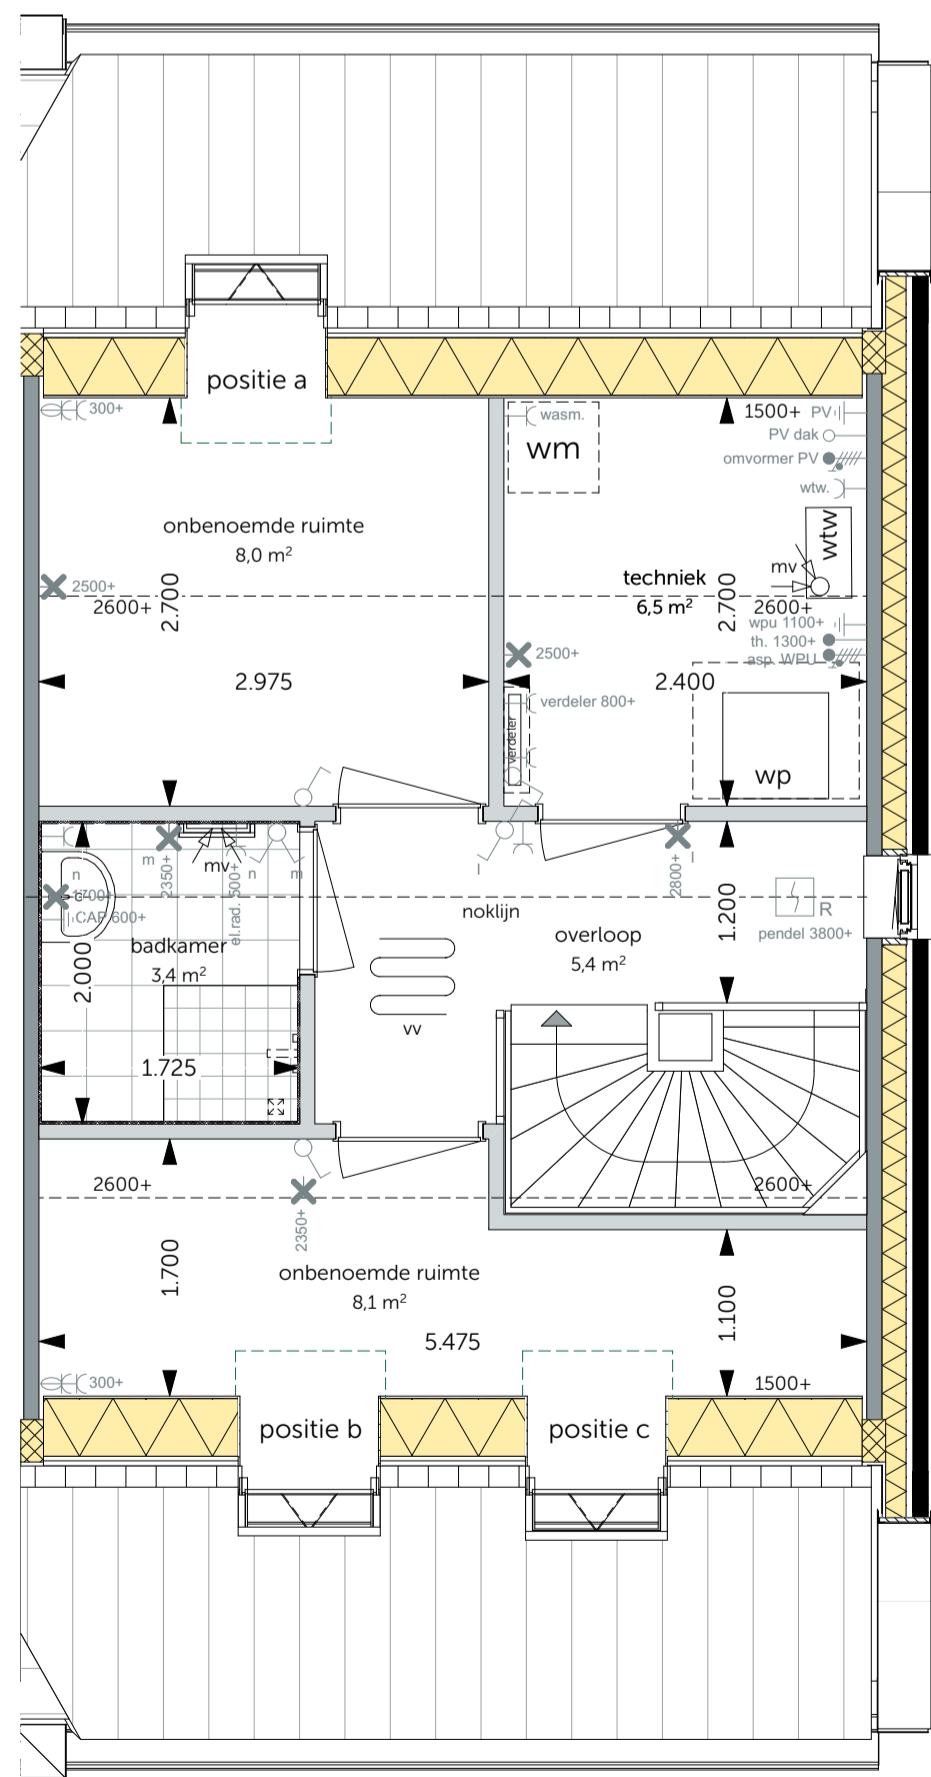


Tweede verdieping
schaal 1:50

- Indeling tweede verdieping met badkamer
- Dakraam voorzijde; positie a
- Dakraam voorzijde; positie b
- Dakraam voorzijde; positie c

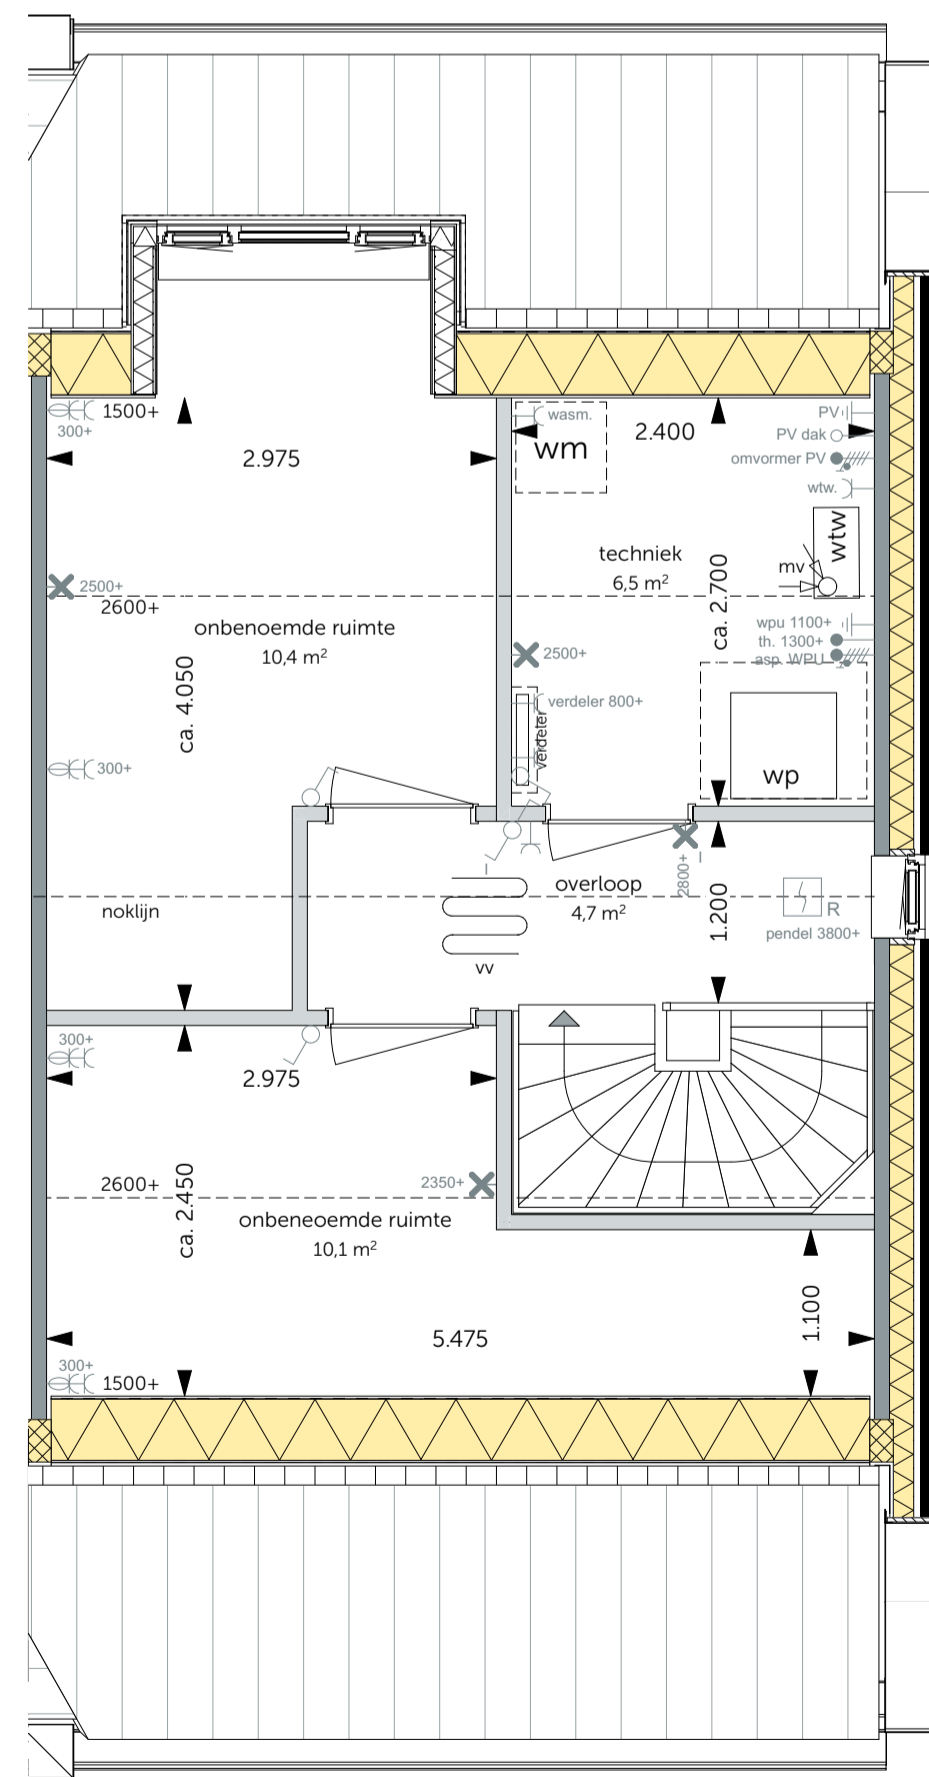

Tweede verdieping
schaal 1:50

- Indeling tweede verdieping
- Dakkapel achterzijde, alleen mogelijk wanneer er geen PV-panelen op dit dak zijn gesitueerd; positie a

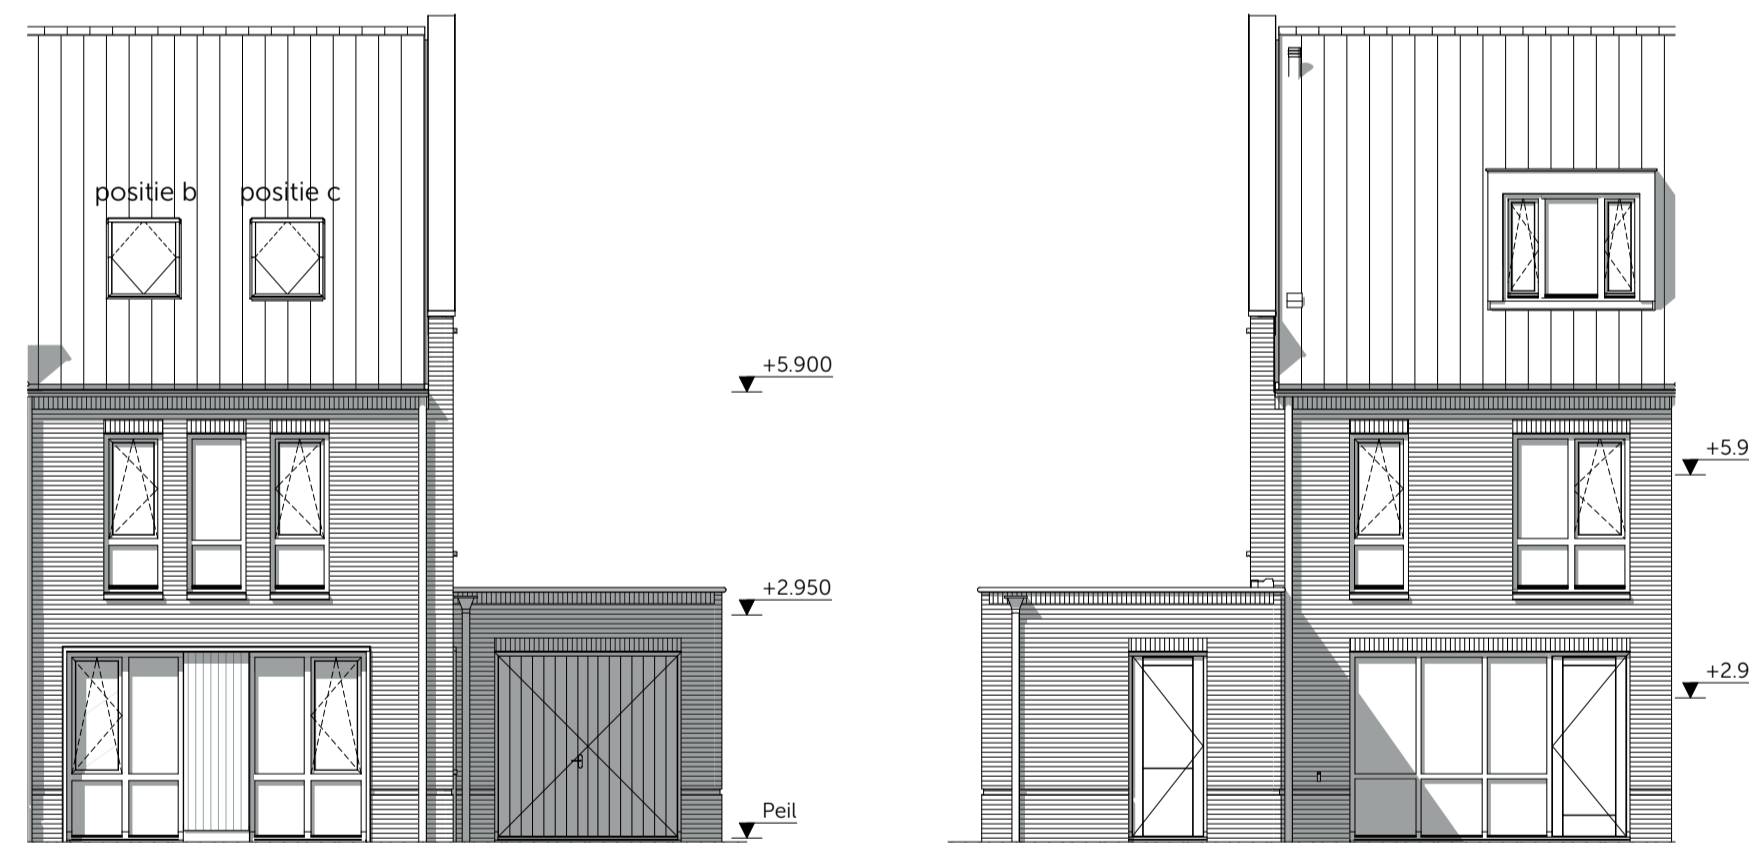


Voorgevel
schaal 1:100

- Dakraam voorzijde; positie b
- Dakraam voorzijde; positie c (waar nodig ingepast tussen de PV-panelen)

Achtergevel
schaal 1:100

- Dakkapel achterzijde, alleen mogelijk wanneer er geen PV-panelen op dit dak zijn gesitueerd

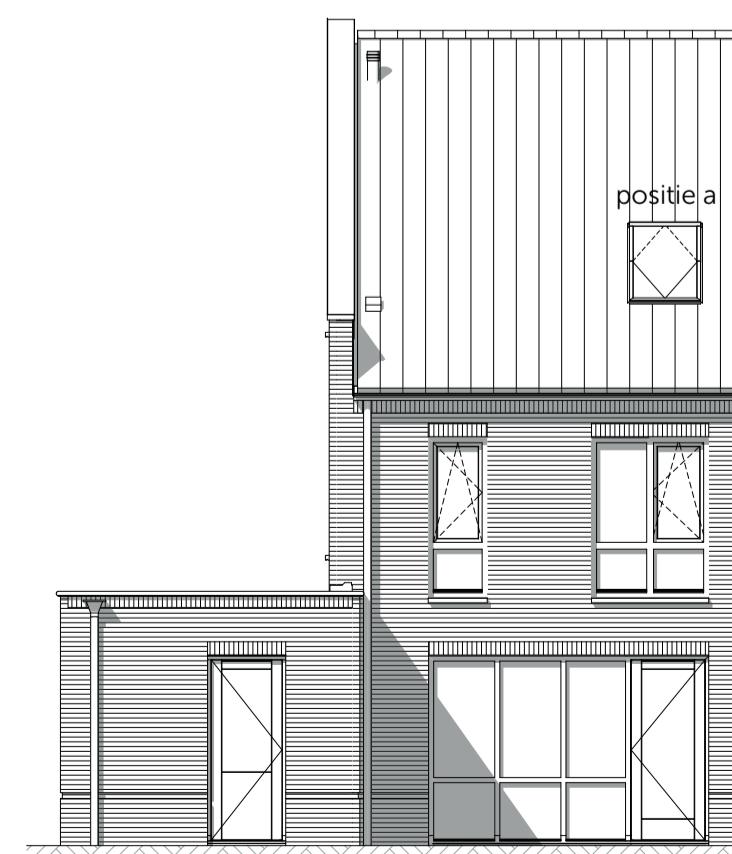

Achtergevel
schaal 1:100

- Dakraam achterzijde; positie a



Definitief



WIJZIGING: DATUM:
01-12-2023

's Gravenzandseweg 39
2671 JJ Naaldwijk
tel: 0174 750 392
office@MAD.nl
www.MAD.nl

modeling | architecture | data

ONTWIKKELING & REALISATIE:

VAN OMME & DE GROOT

Projectontwikkelaars en Bouwers | Rotterdam

Heemraadssingel 223
3023 CD, Rotterdam

ONDERDEEL: FASE 2
FORMAAT: A1
SCHAALEN: 1:50, 1:100

Tweekapper 10200 verdiepingen Opties
Bouwnummer: 53-54, 55, 60-61, 62, 64-65, 97 en 98-99
Datum: 01-10-2023
PROJECTNR: 2022194

PROJECT: De Weide Veluwe - Harderwijk
TEKENING: VK-0581

De Weide Veluwe - Harderwijk

VK-0581