



Begane grond
schaal 1:50

- Uitbouw 1,2m aan de achtergevel

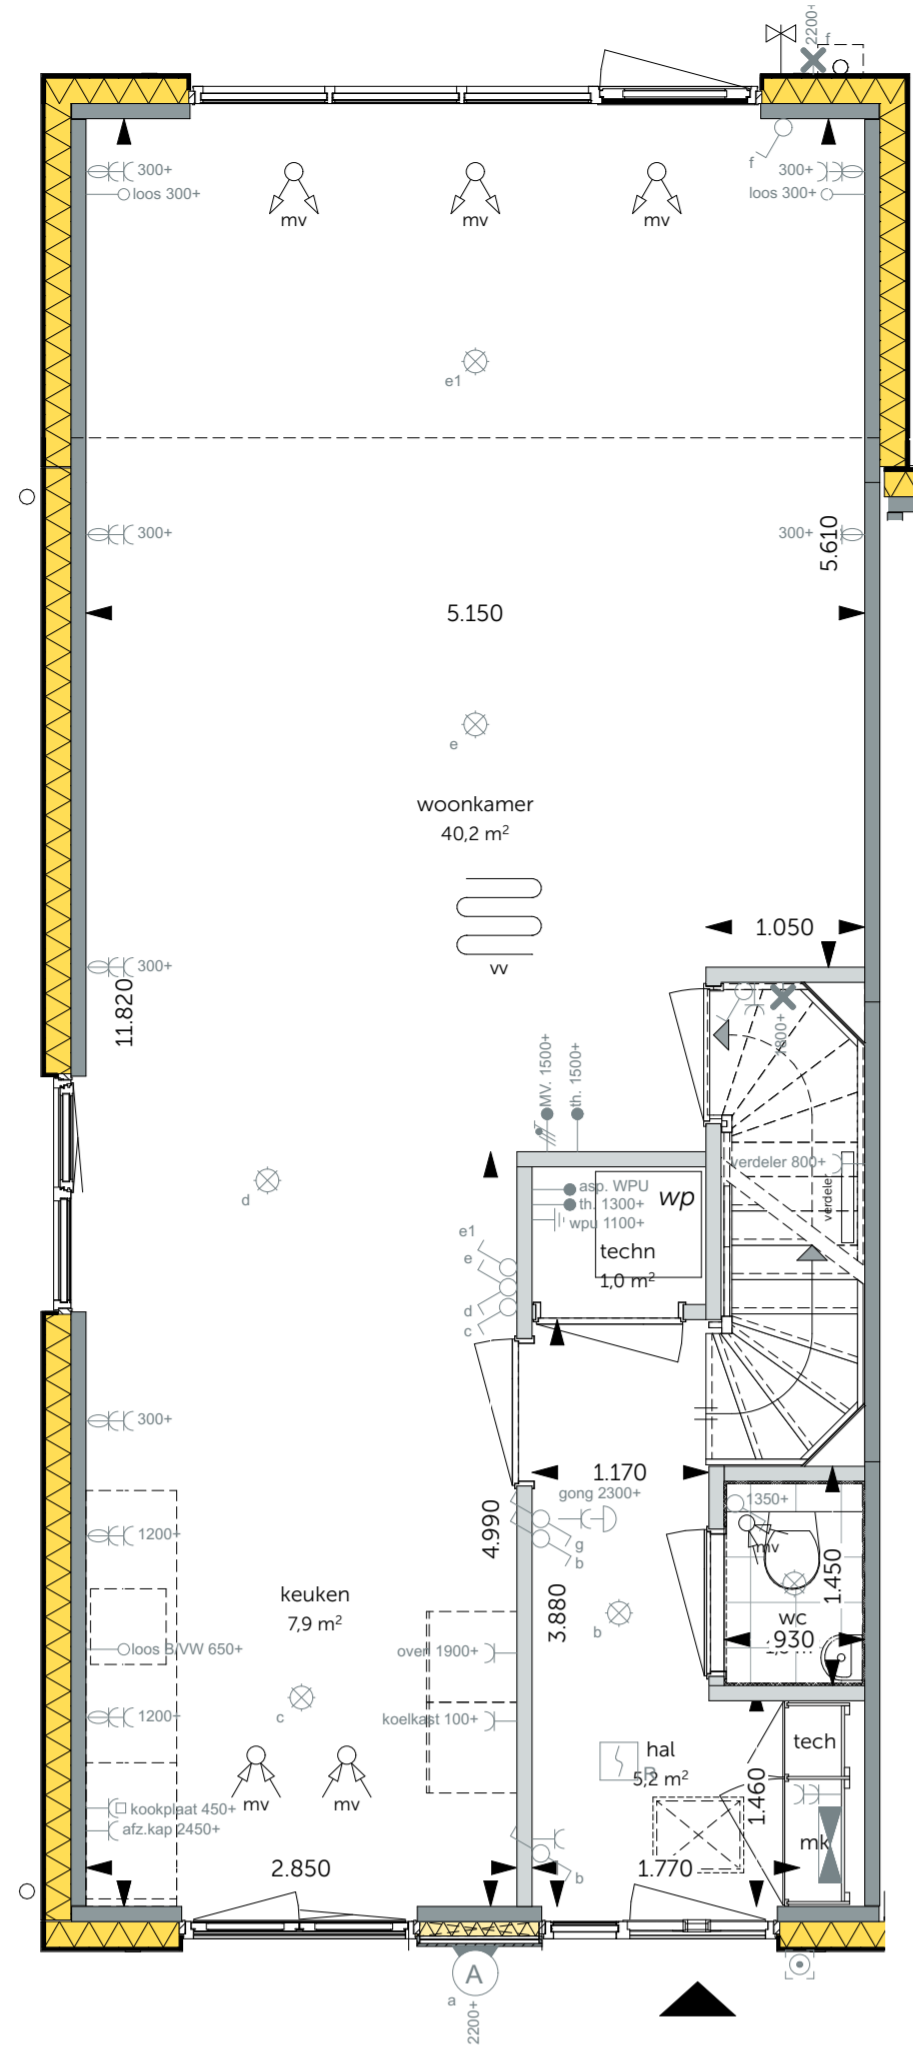


Begane grond
schaal 1:50

- Uitbouw 2,4m aan de achtergevel

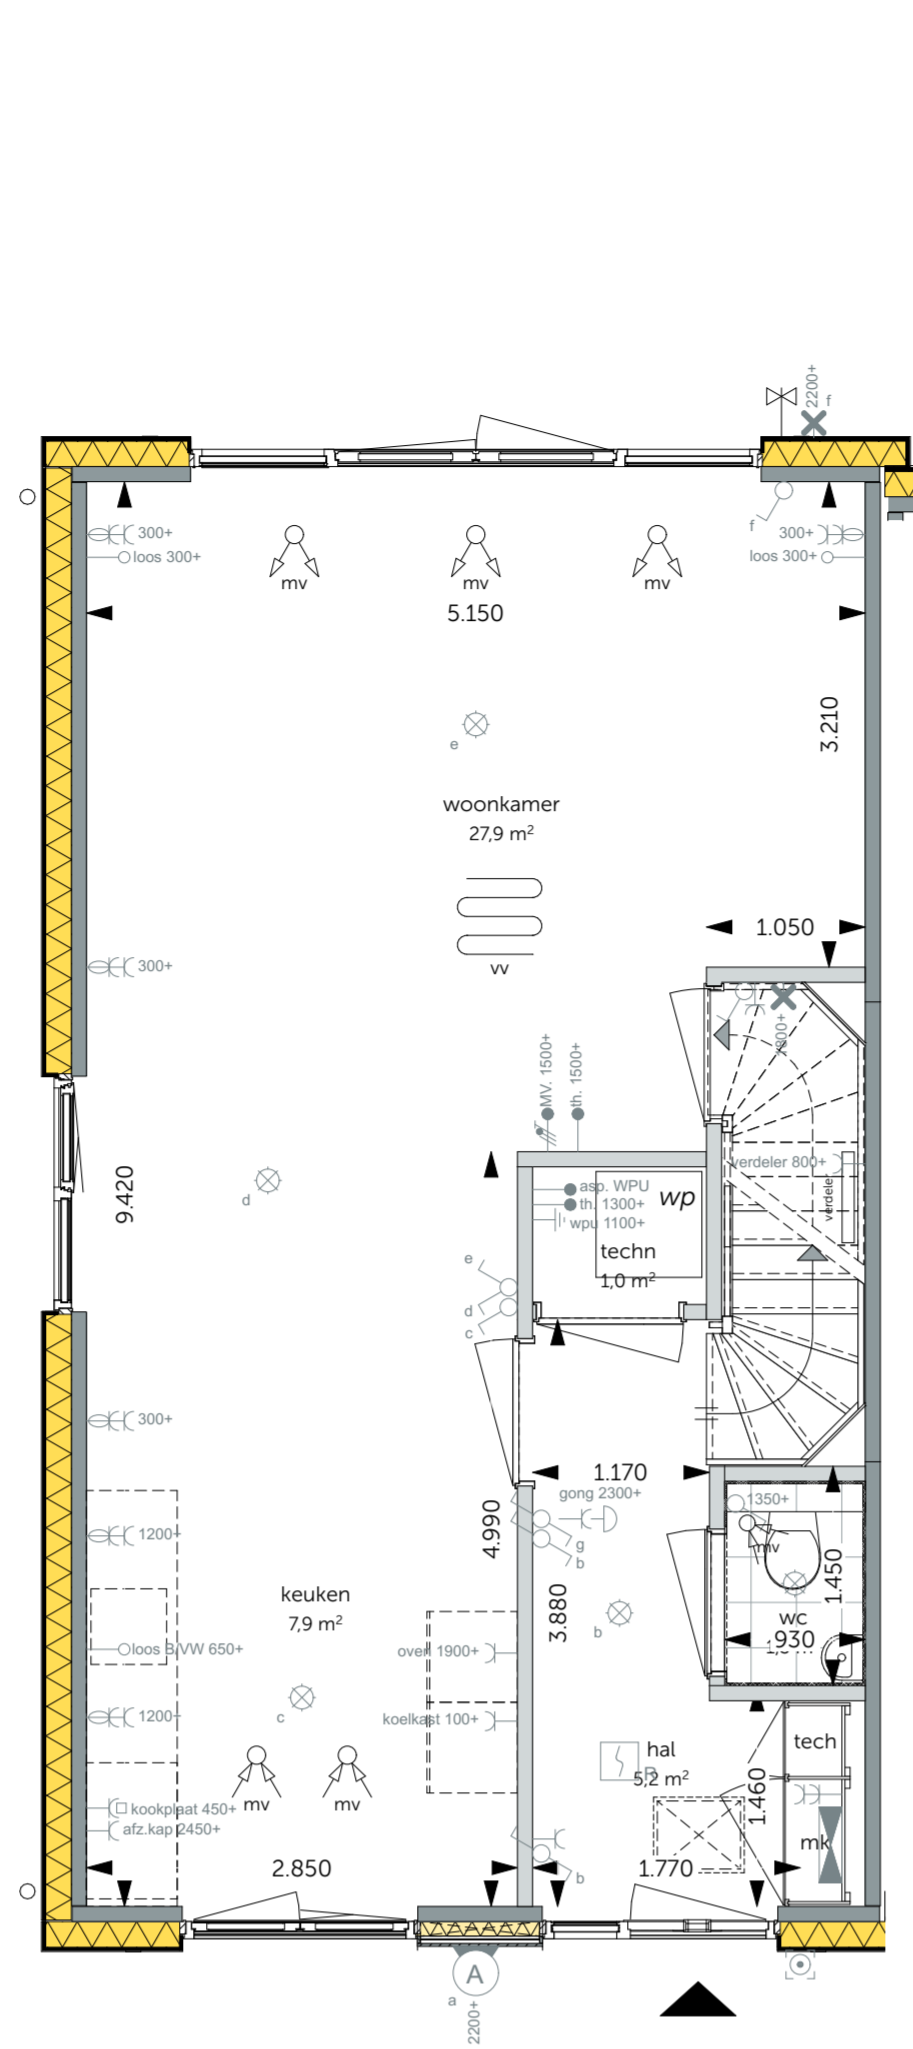


Begane grond
schaal 1:50

- Pui met dubbele deuren in de achtergevel

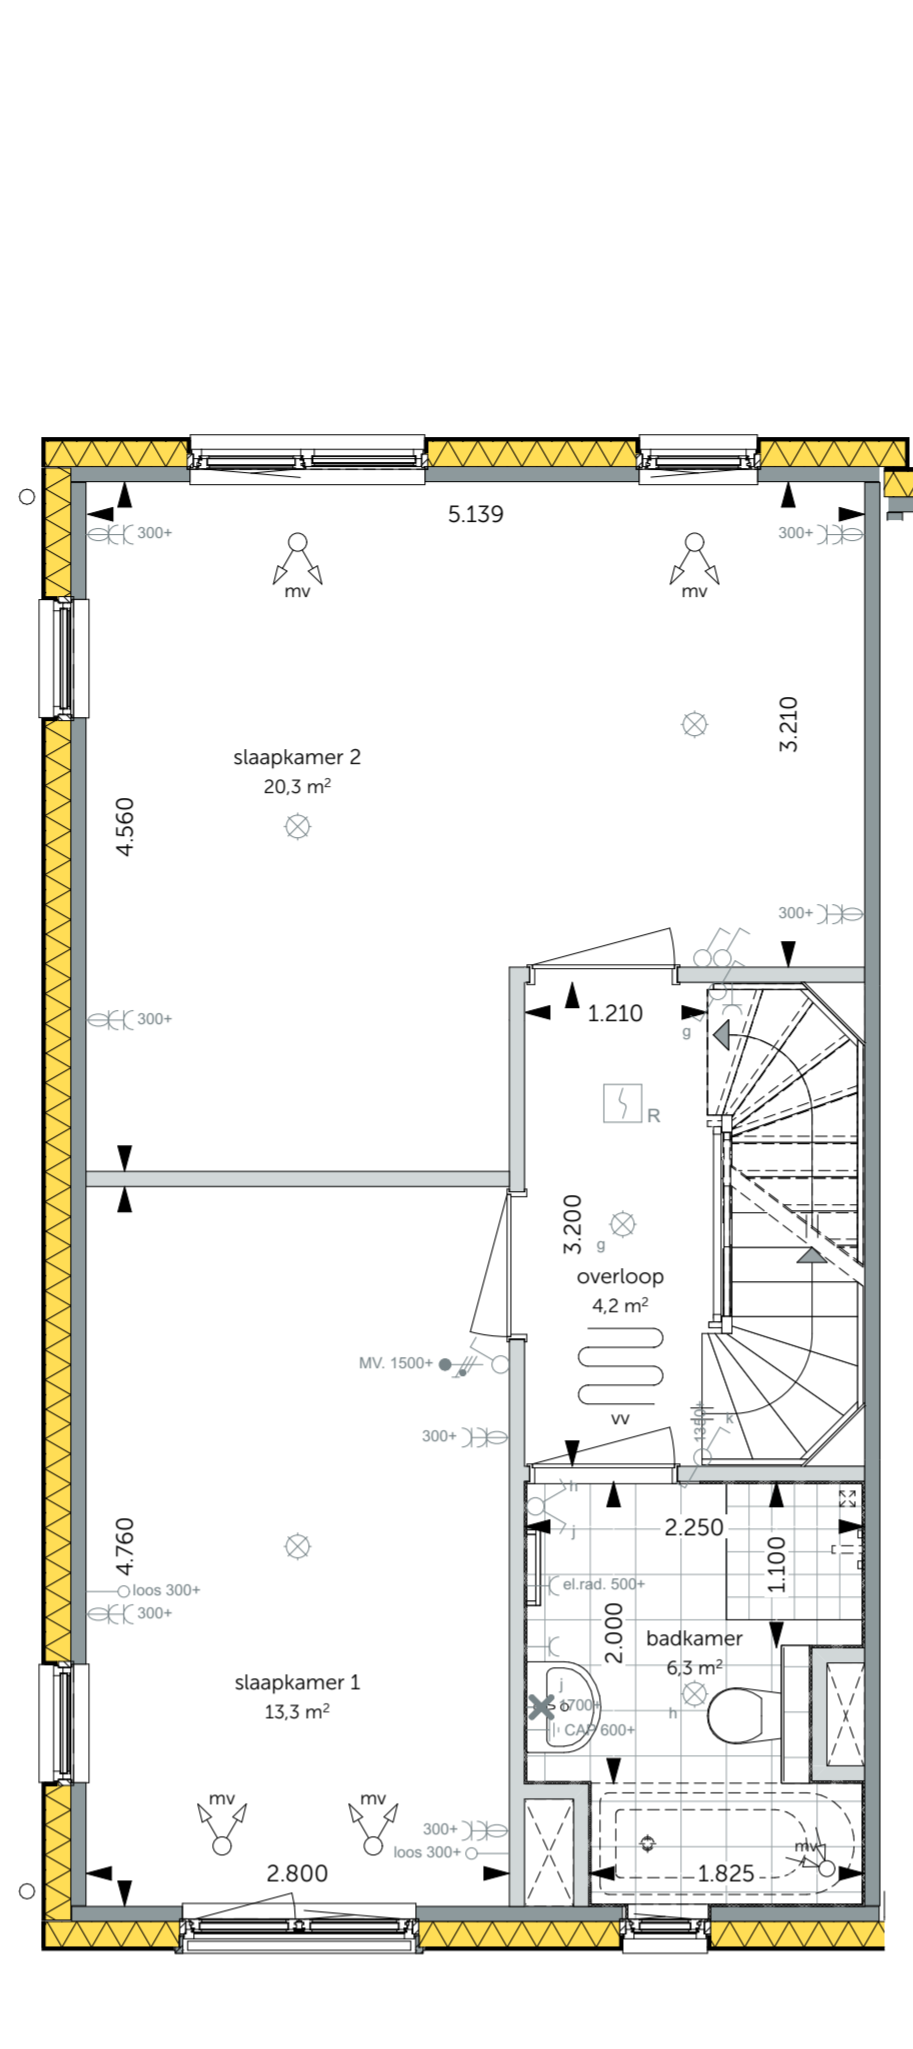


Eerste verdieping
schaal 1:50

- Slaapkamer 2 en 3 samenvoegen
- Bad in badkamer (180x80cm)

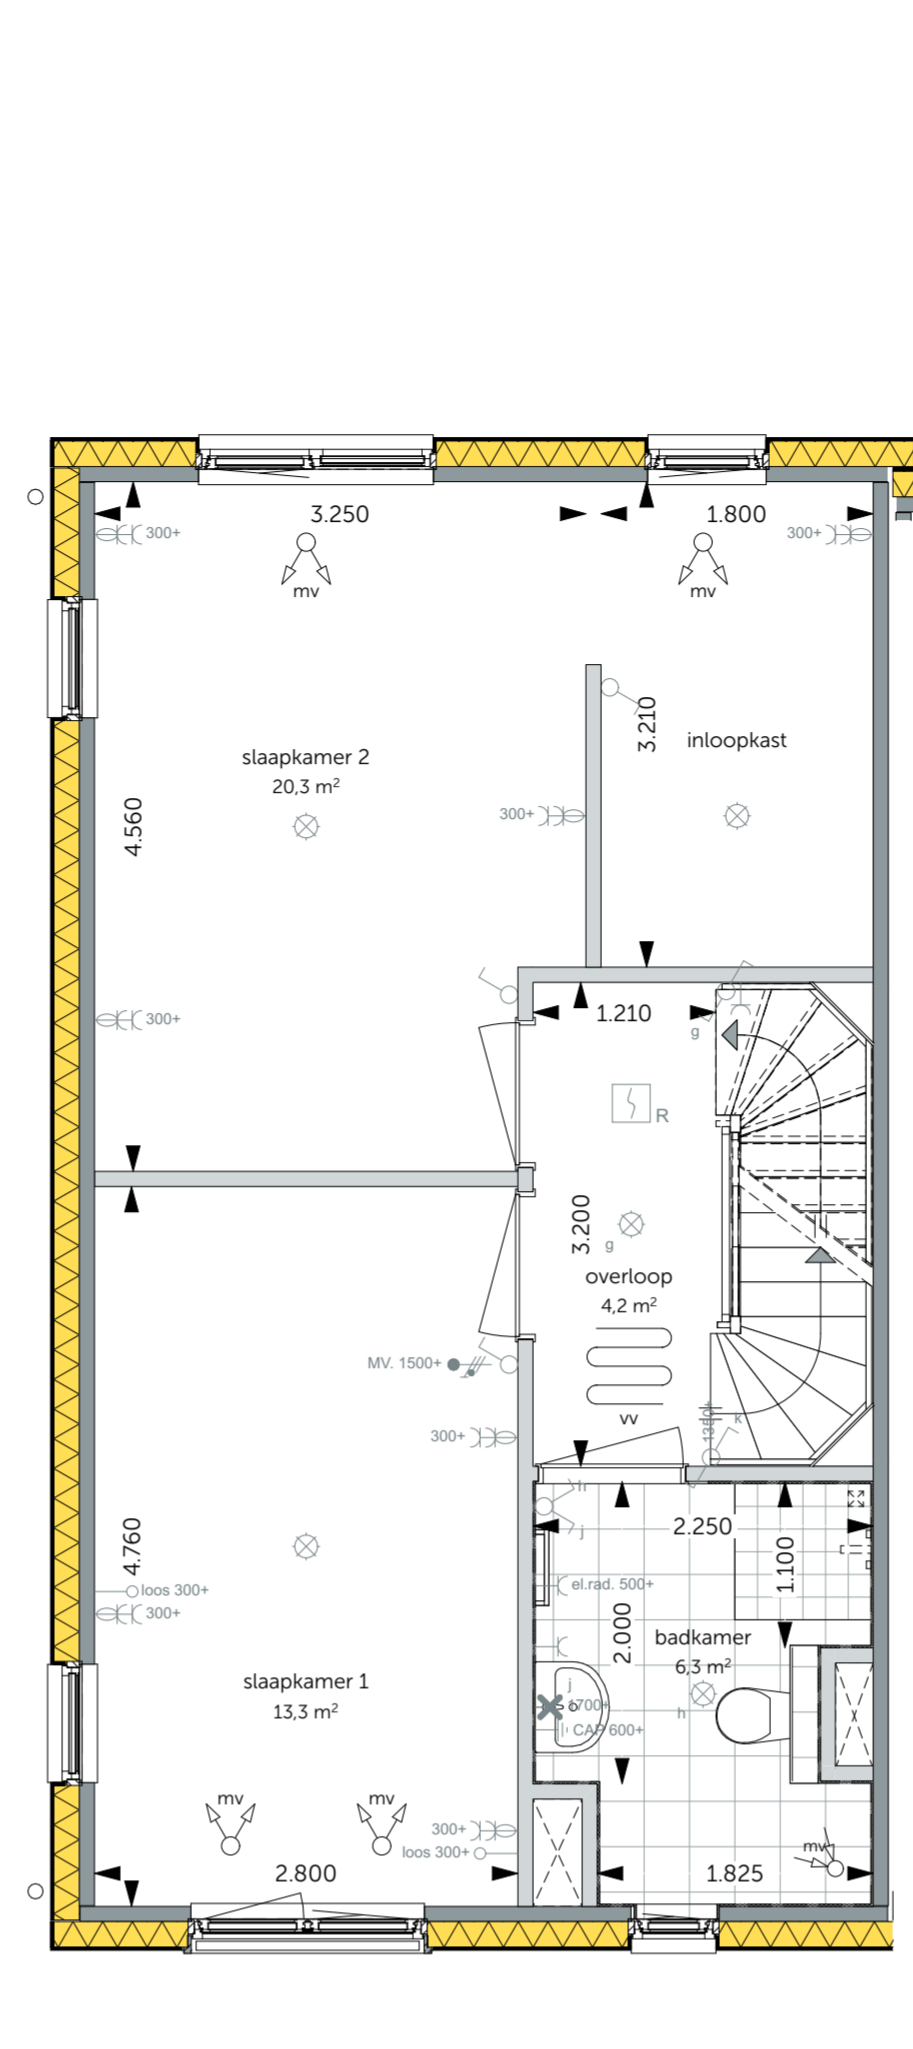

Eerste verdieping
schaal 1:50


- Slaapkamer 2 en 3 samenvoegen
en een inloopkast

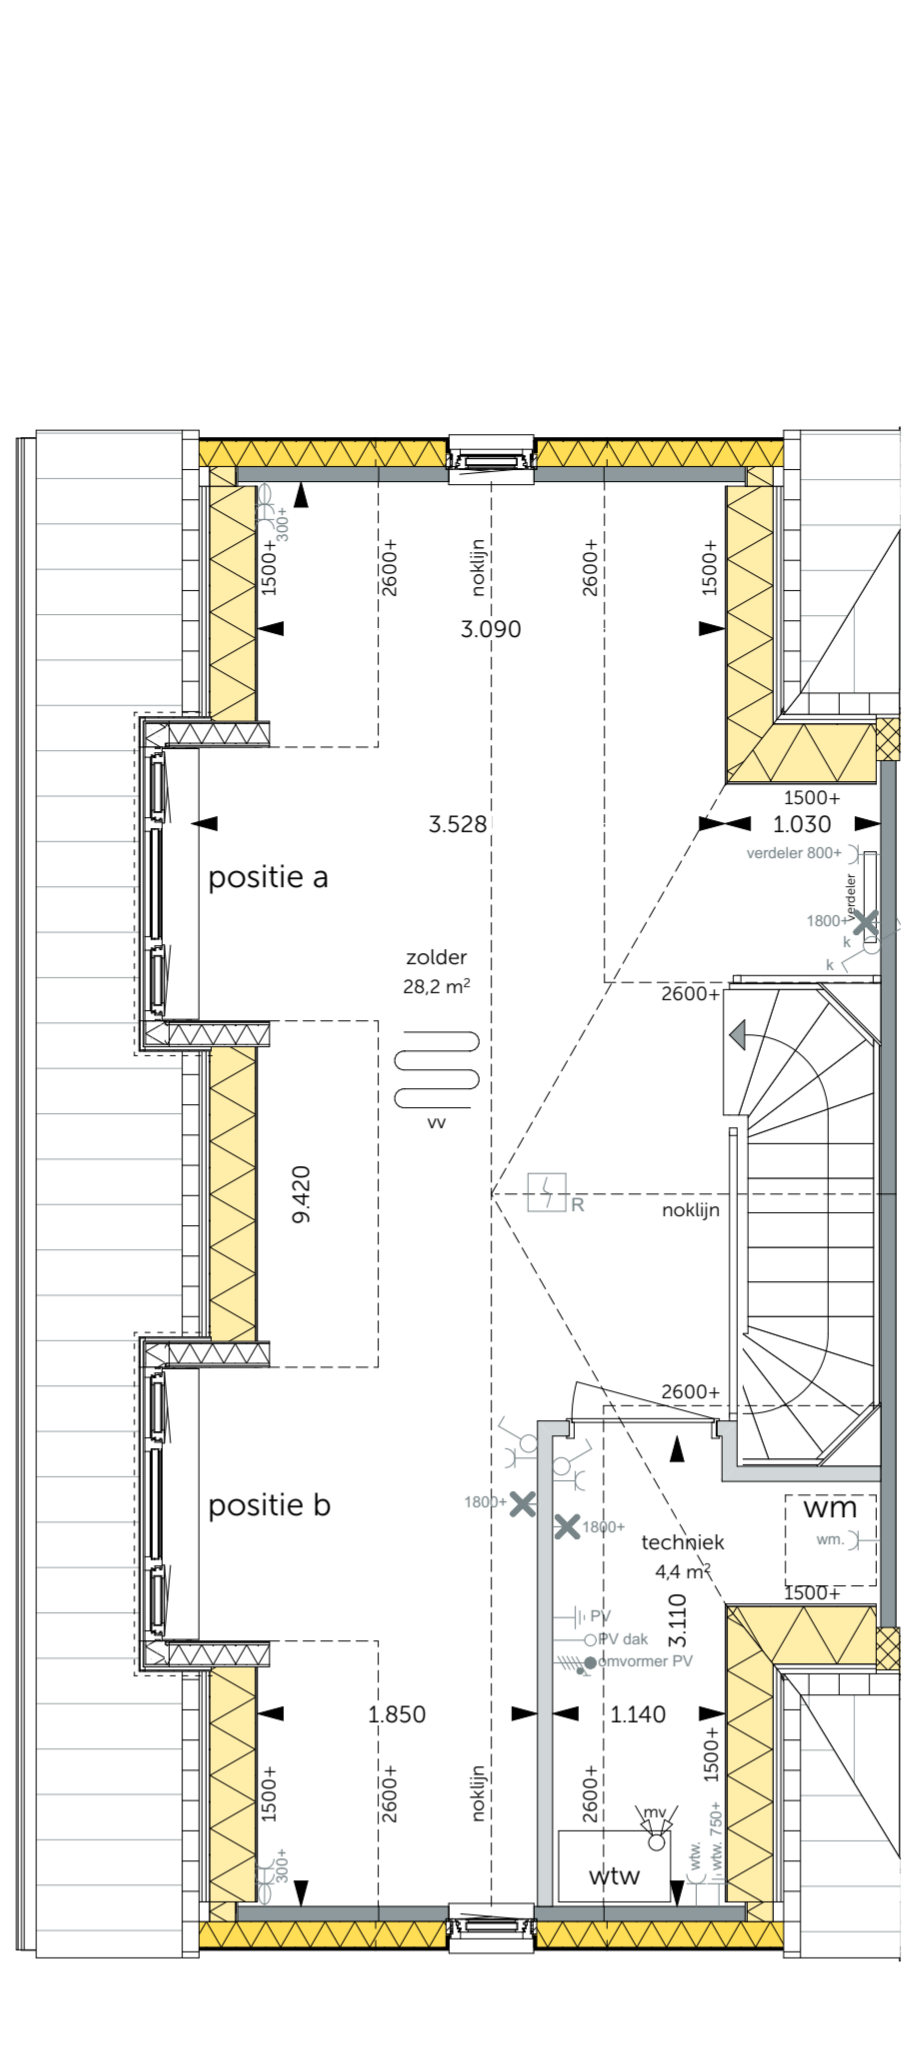

Tweede verdieping
schaal 1:50


- Dakkapel achterzijde; positie a
- Dakkapel voorzijde; positie b

n.b. I.v.m. de aanwezige PV-panelen is het niet mogelijk om op beide posities een dakkapel te kiezen

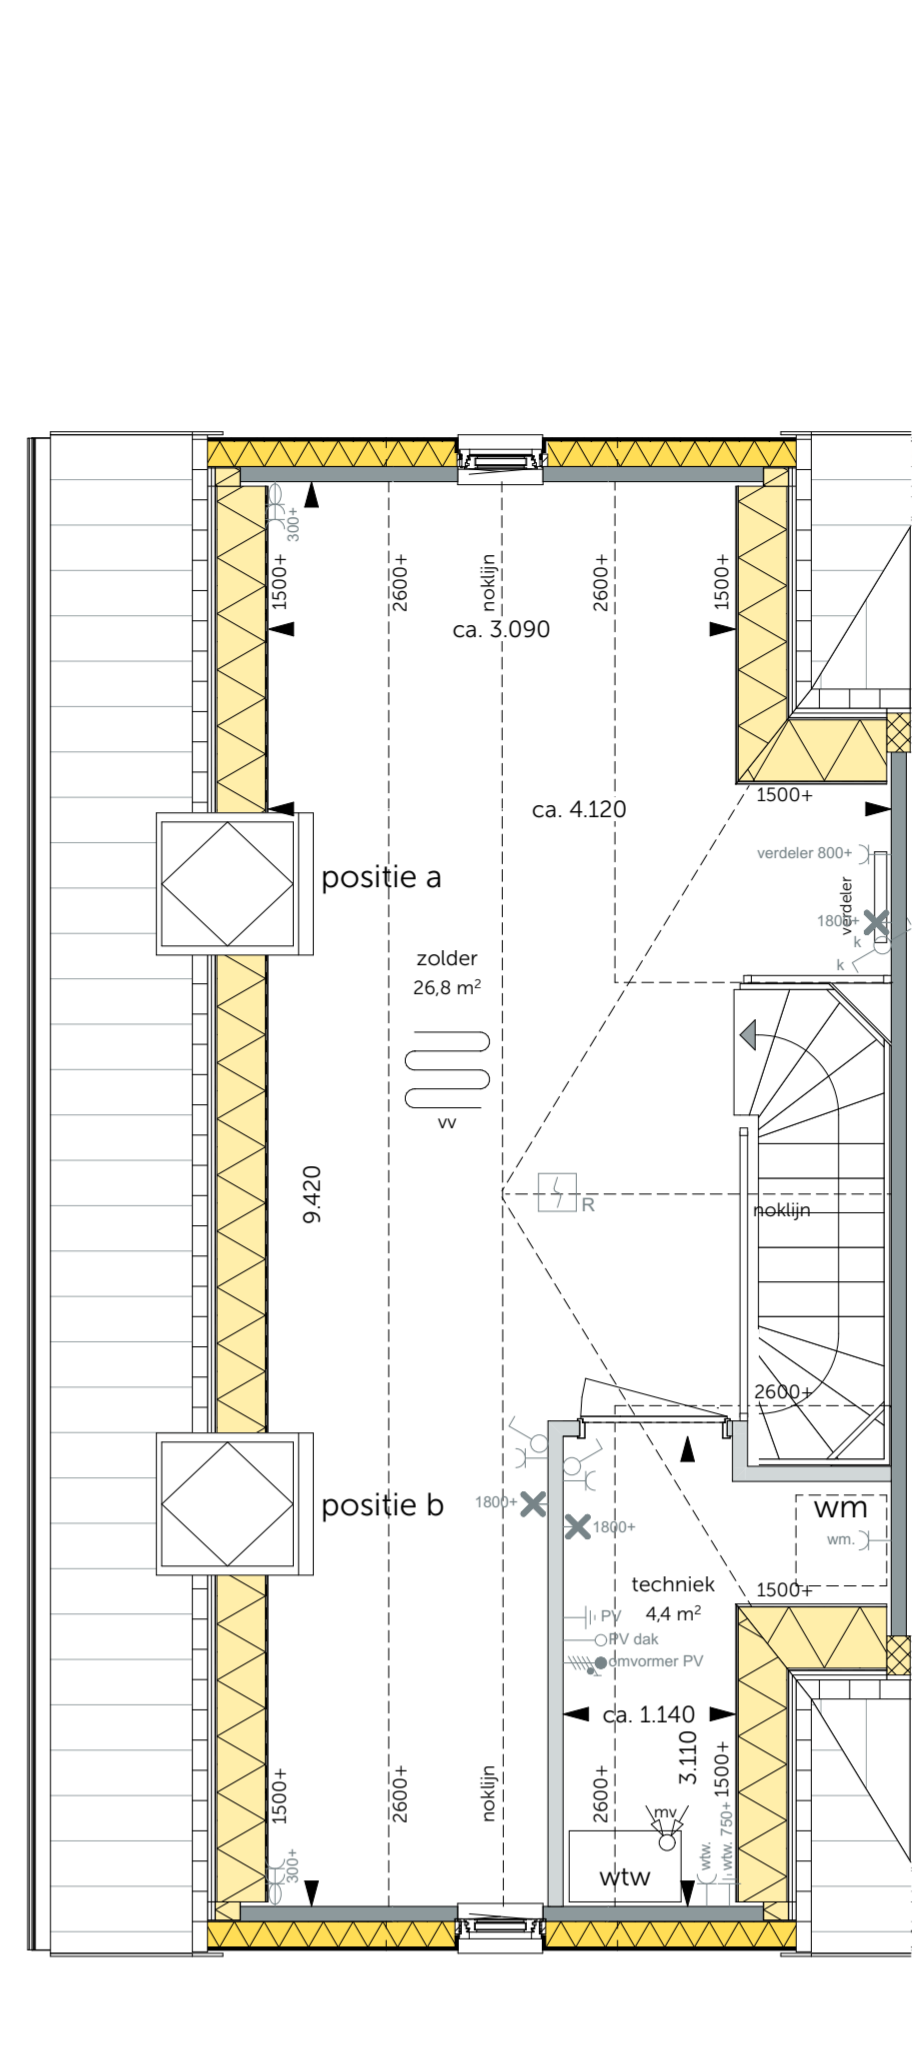


Tweede verdieping
schaal 1:50

- Dakraam zijgevel, positie a
- Dakraam zijgevel, positie b

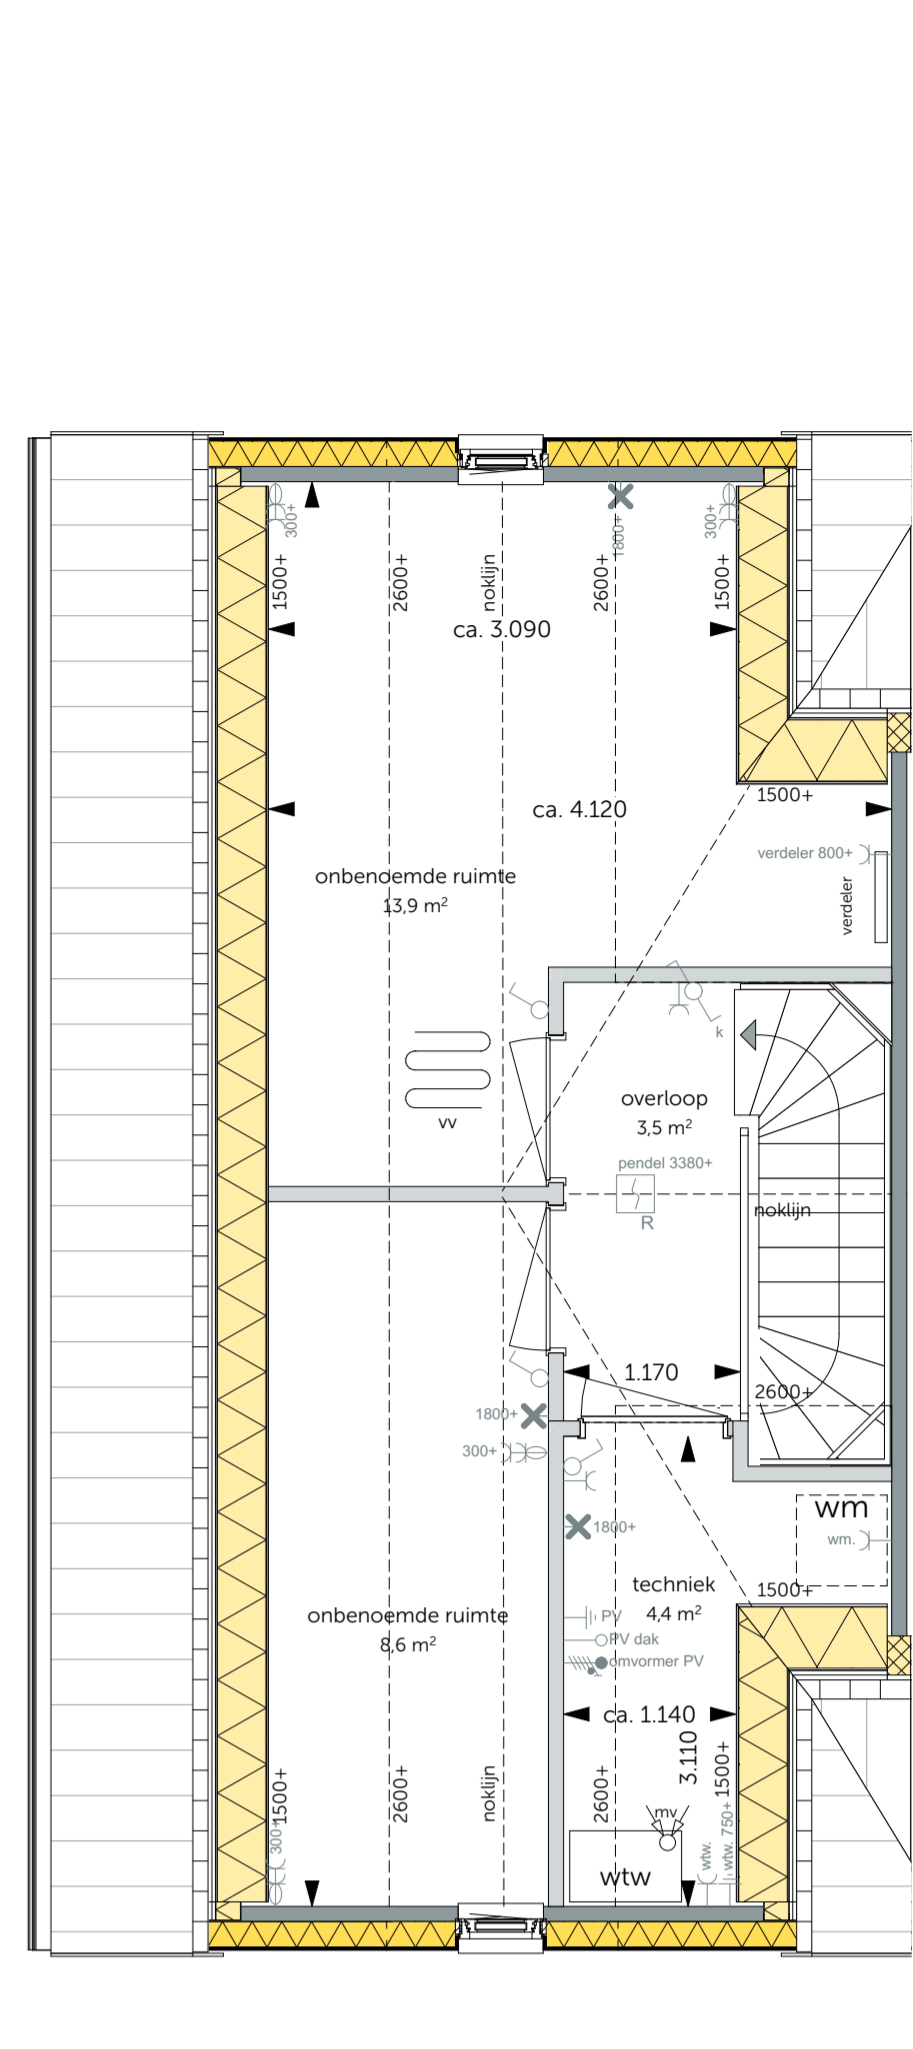


Tweede verdieping
schaal 1:50

- Indeling tweede verdieping

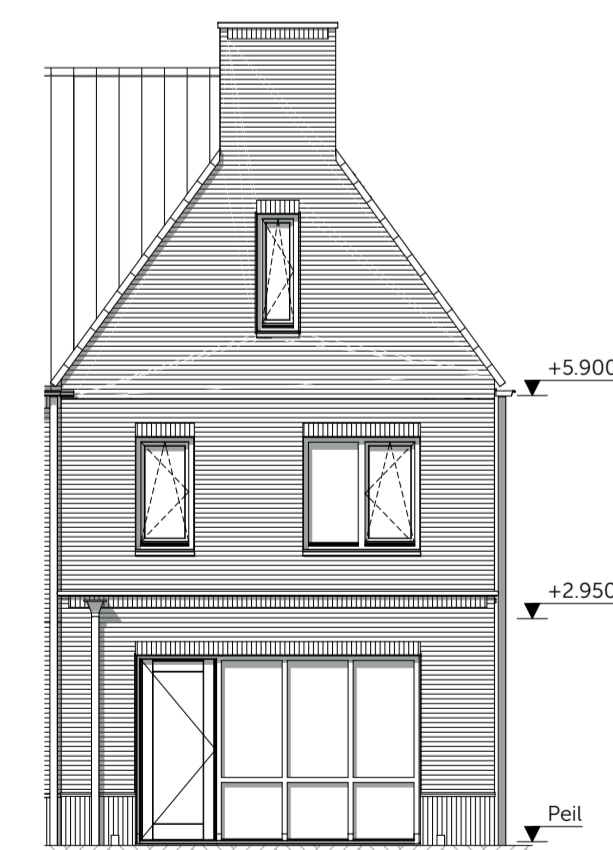


Achtergevel
schaal 1:100

- Uitbouw 1,2m aan de achtergevel

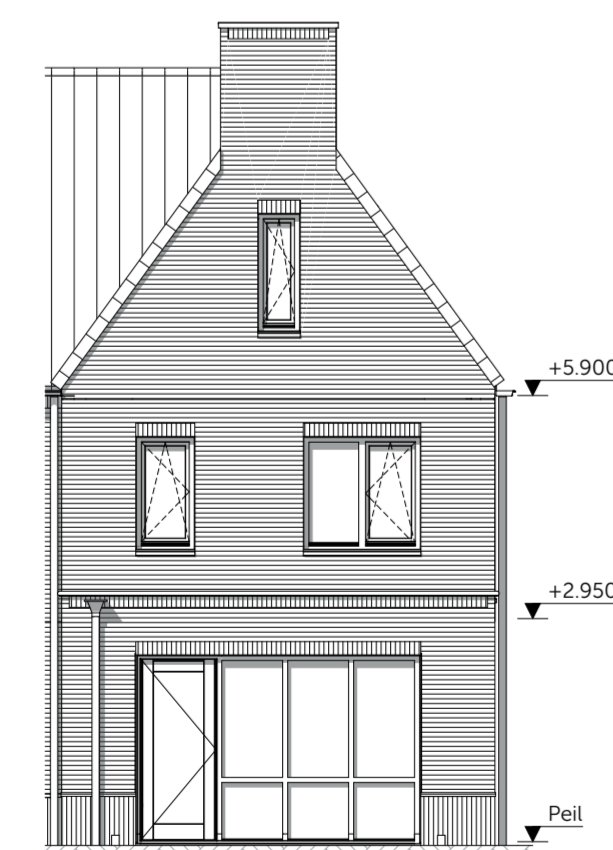


Achtergevel
schaal 1:100

- Uitbouw 2,4m aan de achtergevel

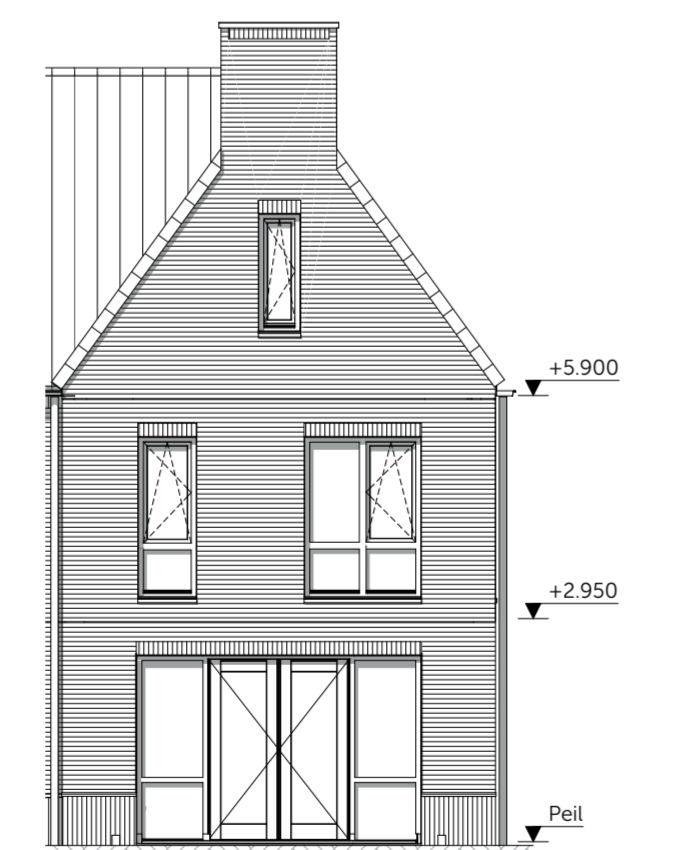


Achtergevel
schaal 1:100

- Pui met dubbele deuren in de achtergevel

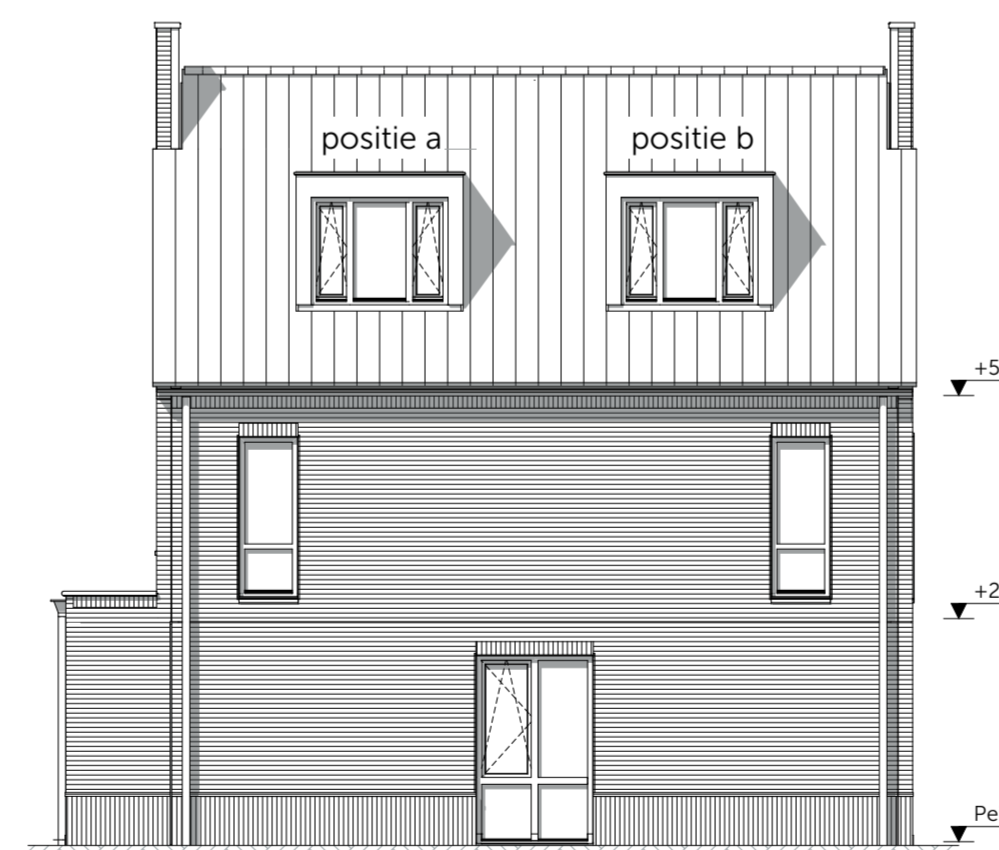

Linkergevel
schaal 1:100

- Dakkapel achterzijde; positie a
- Dakkapel voorzijde; positie b
- Uitbouw 1,2m aan de achtergevel

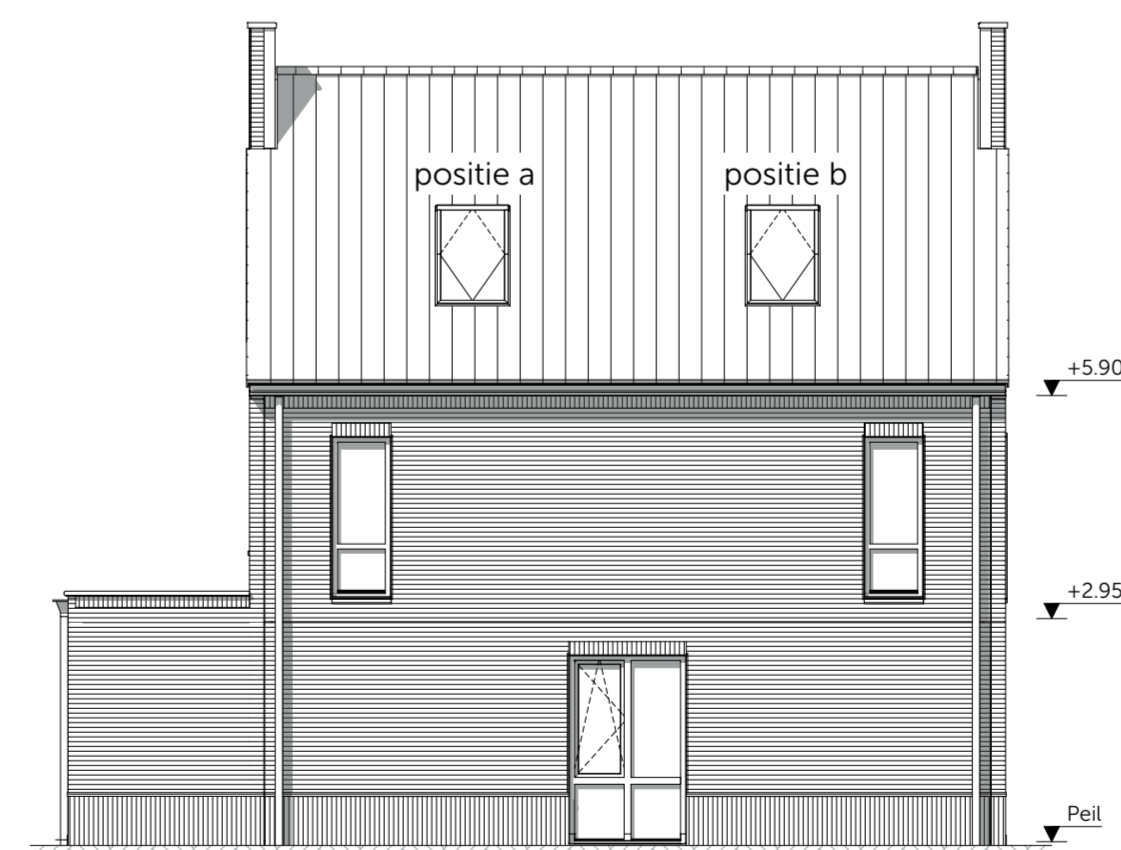

Linkergevel
schaal 1:100

- Dakraam zijgevel, positie a
- Dakraam zijgevel, positie b
- Uitbouw 2,4m aan de achtergevel

n.b. I.v.m. de aanwezige PV-panelen is het niet mogelijk om op beide posities een dakkapel te kiezen



Definitief



WUZIGING:

DATUM:

01-12-2023

1/3 Gravenzandseweg 39

2671 JJ Naaldwijk

tel: 0174 750 392

office@MAD.nl

www.MAD.nl

modeling | architecture | data

ONTWIKKELING & REALISATIE:

VAN OMME & DE GROOT

Projectontwikkelaars en Bouwers | Rotterdam

Heemraadsingel 223
3023 CD, Rotterdam

ONDERDEEL: Fase 2

HOEKWONING 5400 Opties

Bouwnummer: 68, 77, 78, 85, 86, 95, 101 en 108

Bloknummer: 30, 31, 32, 36

PROJECT: De Weide Veluwe - Harderwiede

FORMAAT: A1+

SCHAAL: 1:50, 1:100

DATUM: 01-10-2023

PROJECTNR: 2022194

TERENING: T

VK-0577