


Begane grond
schaal 1:50


- Uitbouw 1,2m aan de achtergevel

- Uitbouw 2,4m aan de achtergevel

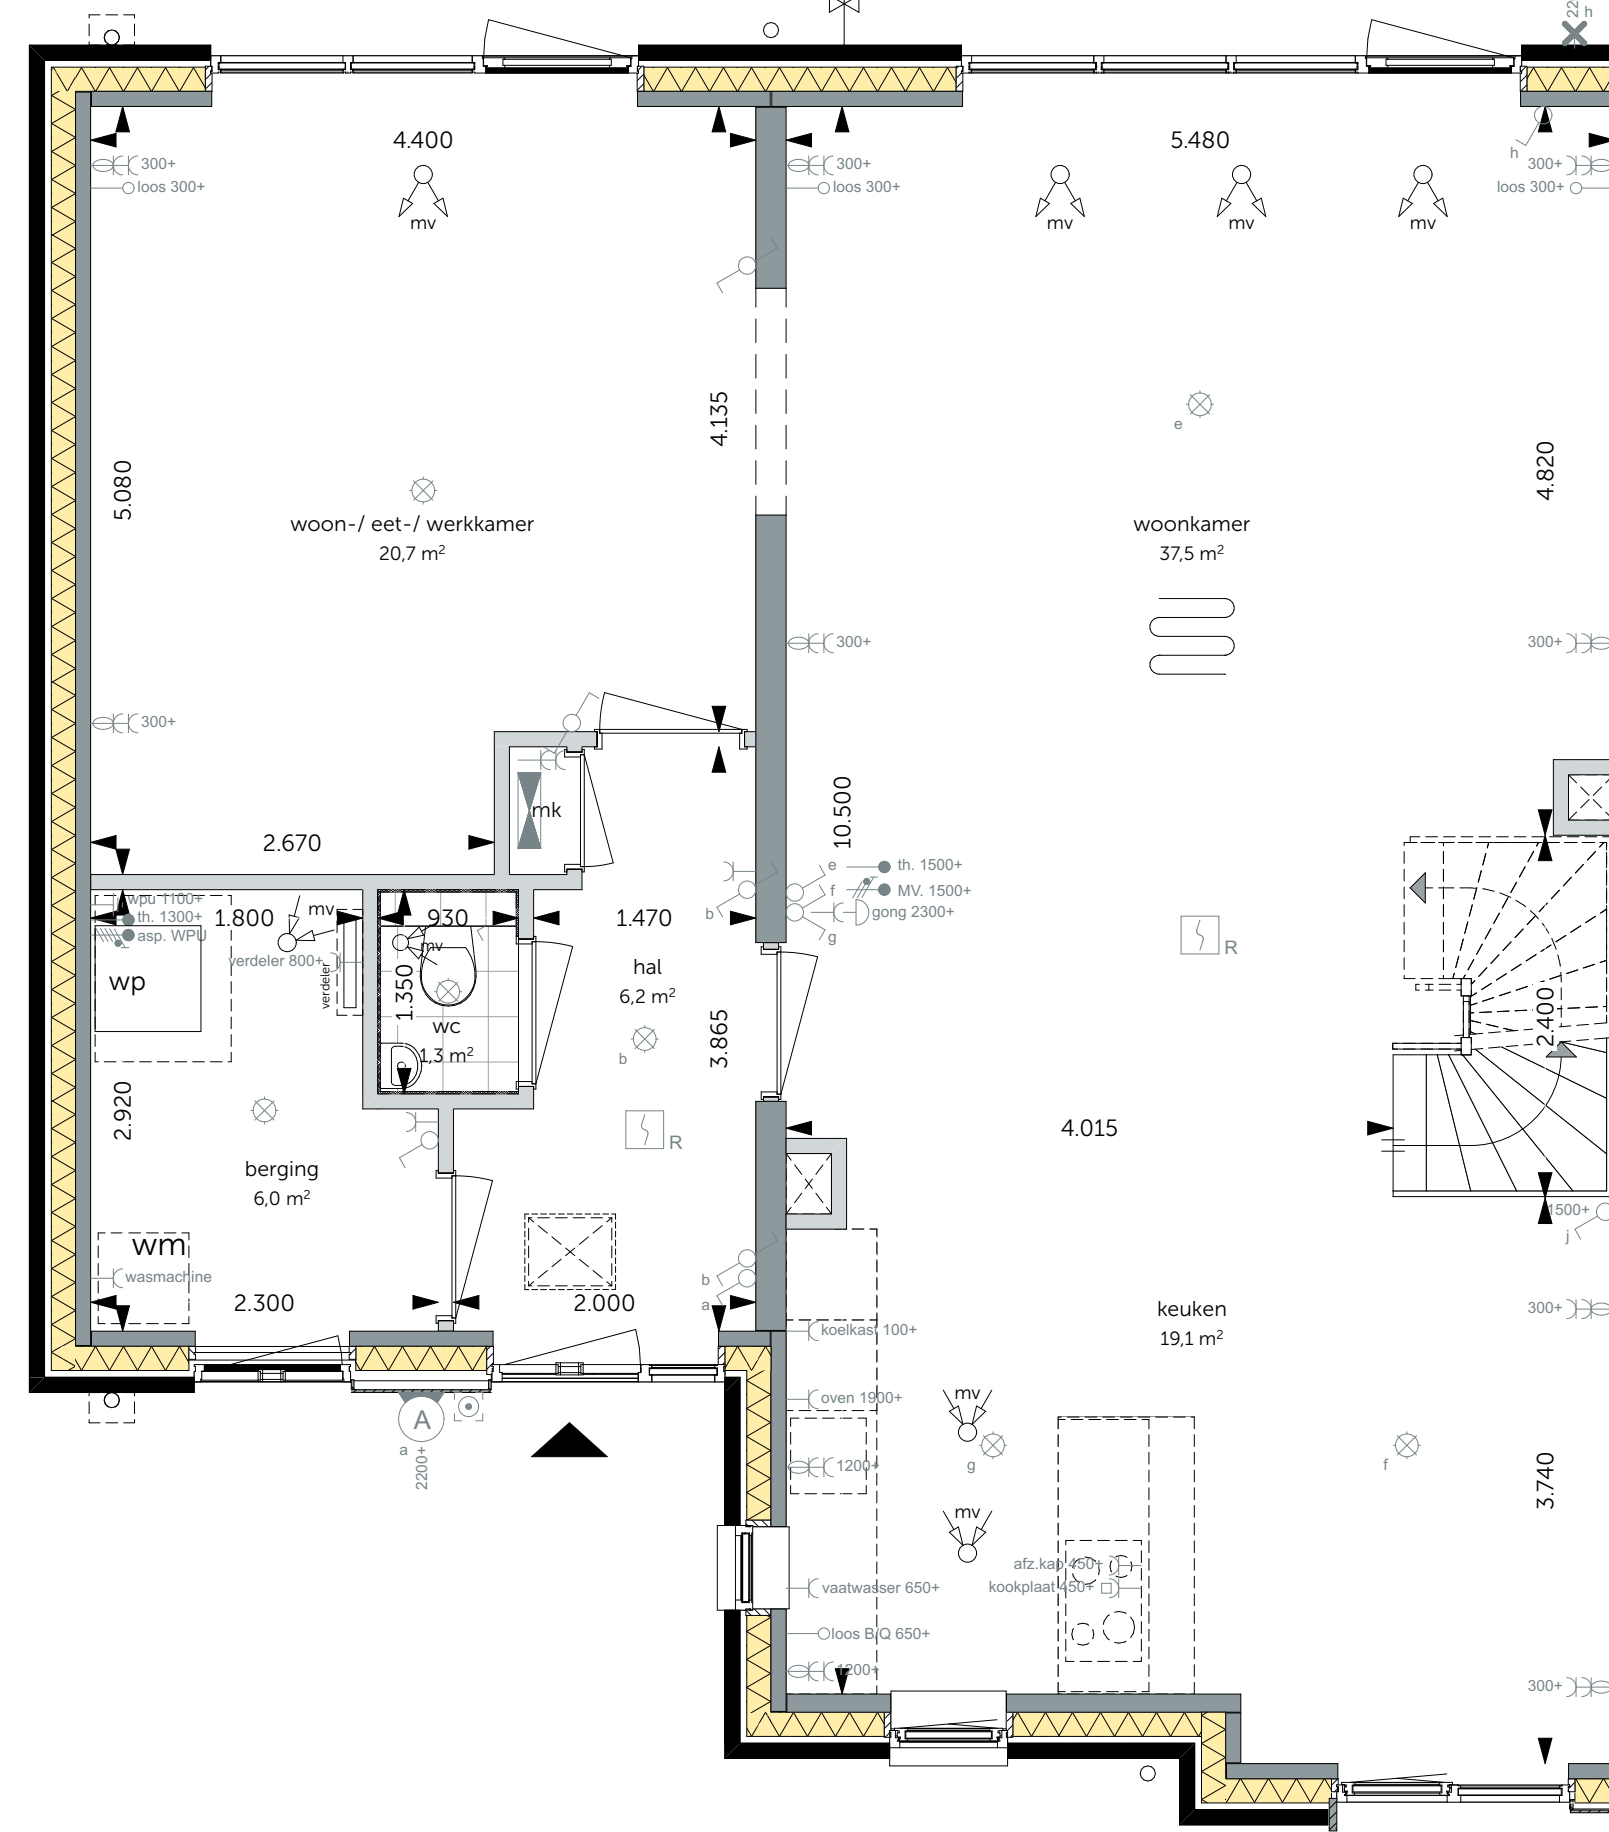

Begane grond
schaal 1:50


- Indelingsoptie woon-/ eet-/ werkkamer
- Schachten begane grond, 2 stuks, behorend bij optie indeling eerste verdieping

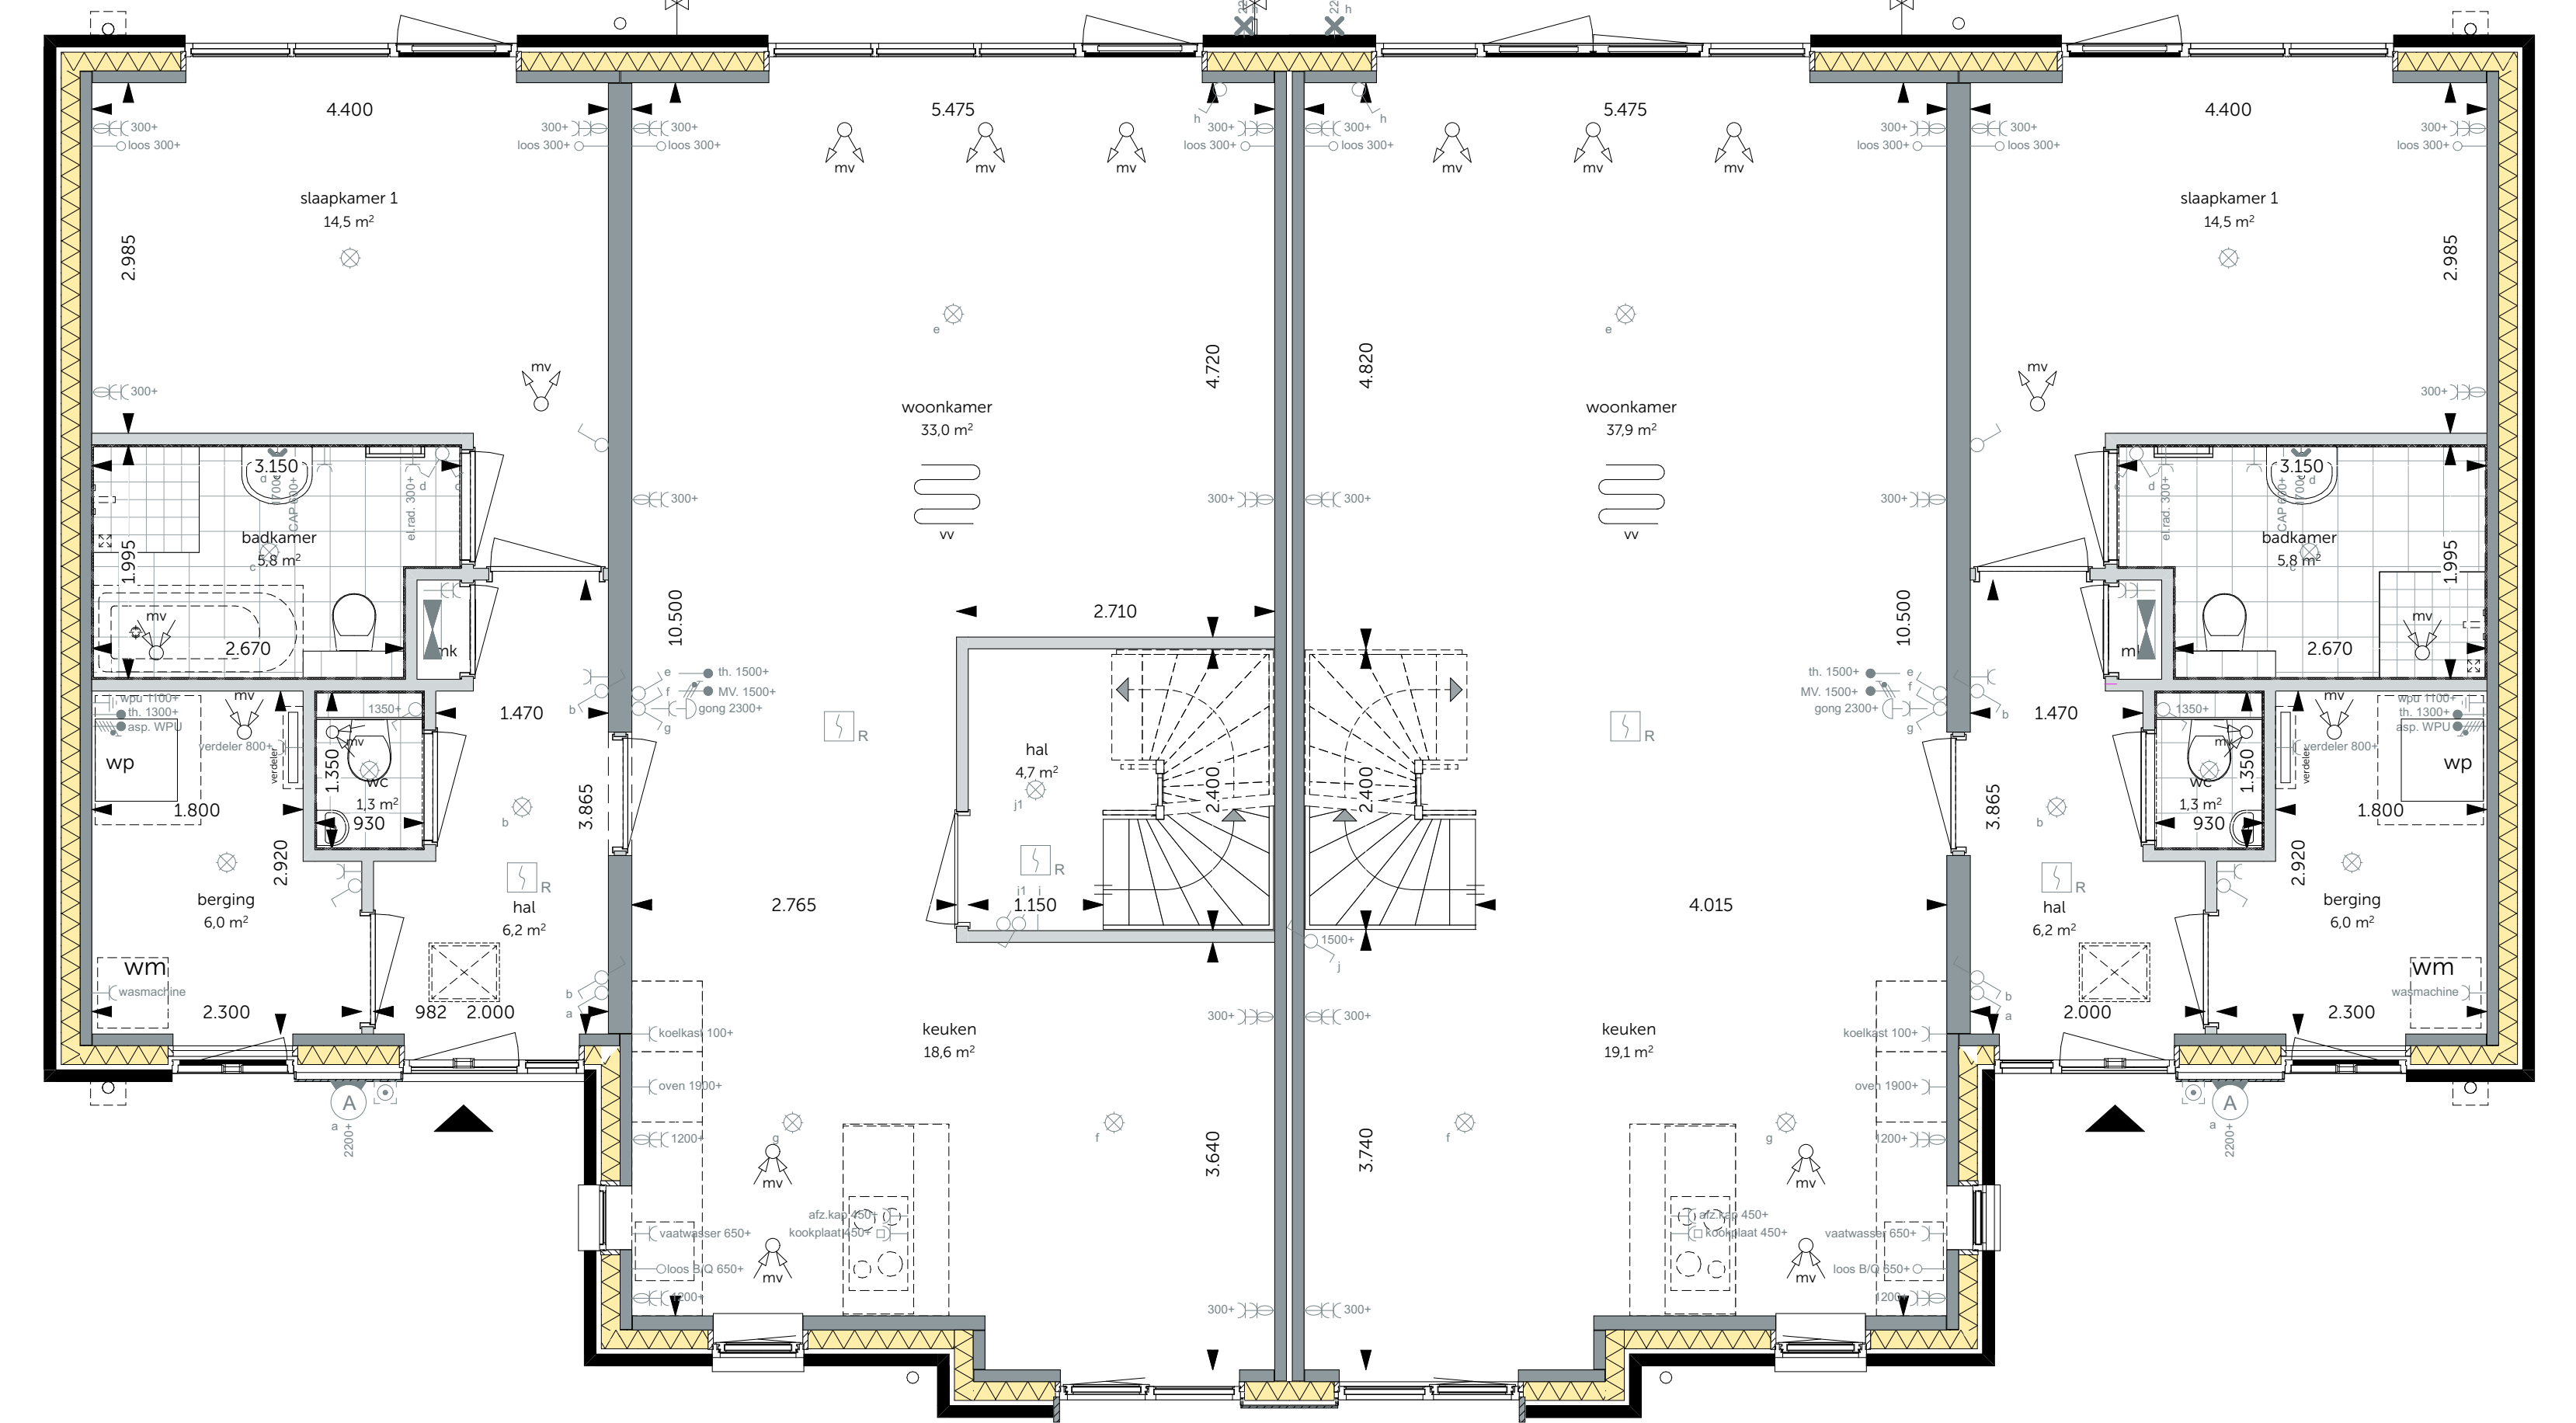

Begane grond
schaal 1:50


- Badkamer met bad
- Hal om trap

- Pui met dubbele deuren in de achtergevel

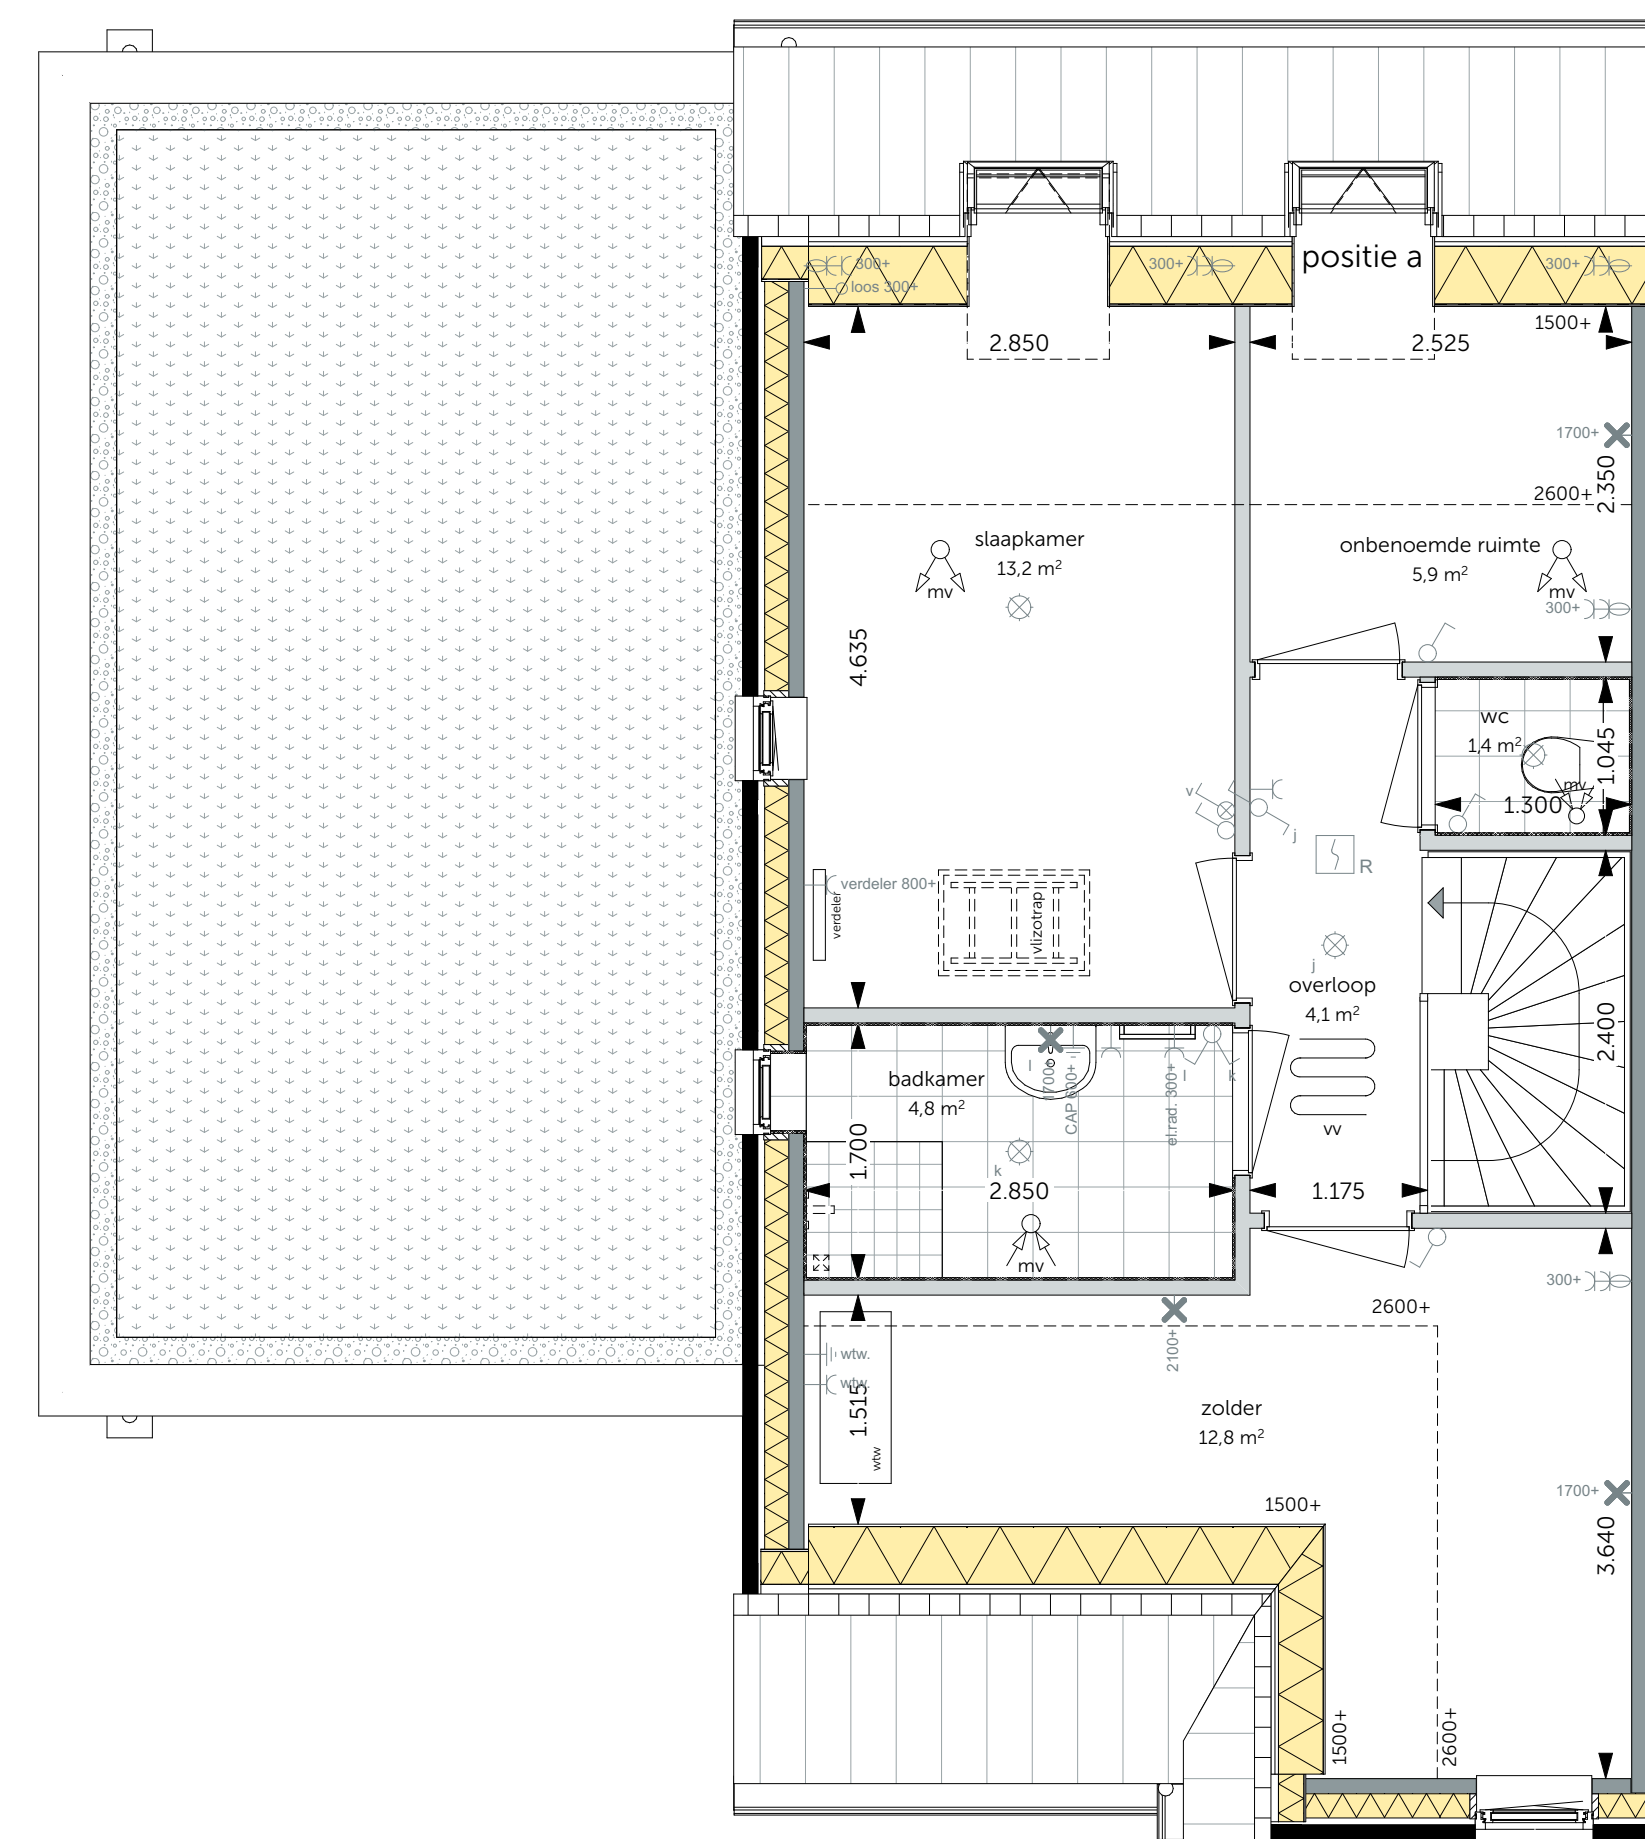

Eerste verdieping
schaal 1:50

- Indeling eerste verdieping
- Dakraam achterzijde, positie a, (waar nodig ingepast tussen de PV-panelen)

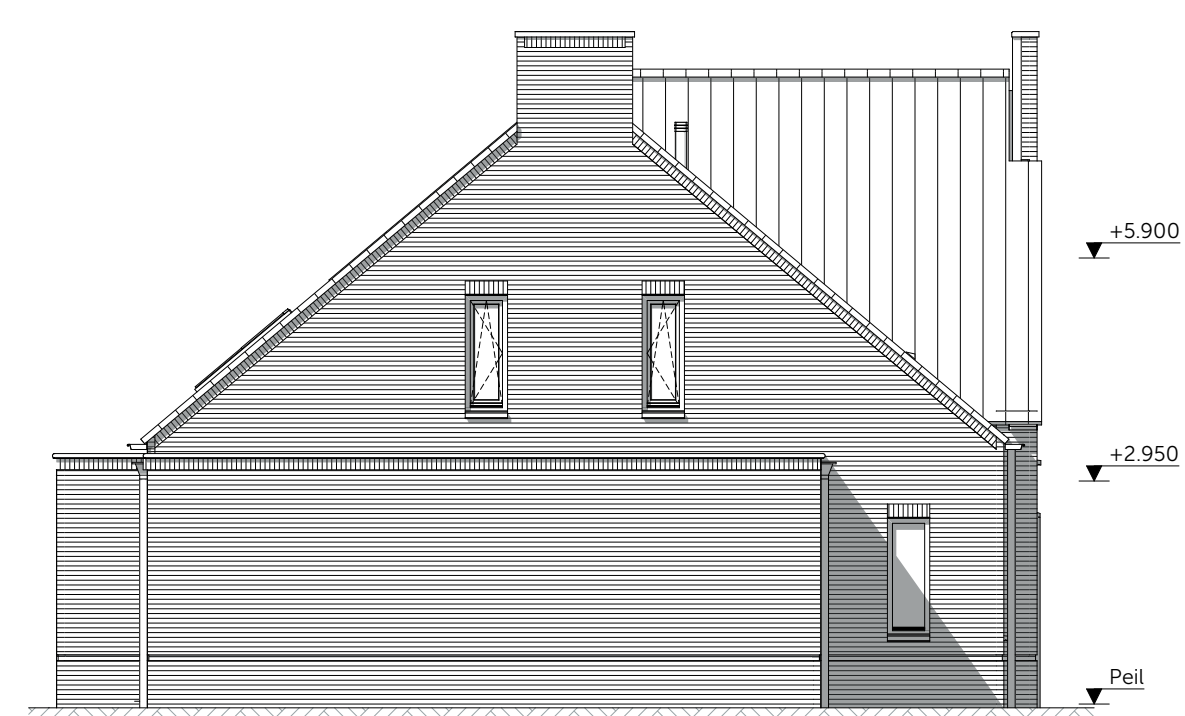

Linkergevel
schaal 1:100

- Uitbouw 1,2m aan de achtergevel



Rechtergevel
schaal 1:100


- Uitbouw 2,4m aan de achtergevel



Achtergevel
schaal 1:100

- Uitbouw 2,4m aan de achtergevel

- Uitbouw 1,2m aan de achtergevel

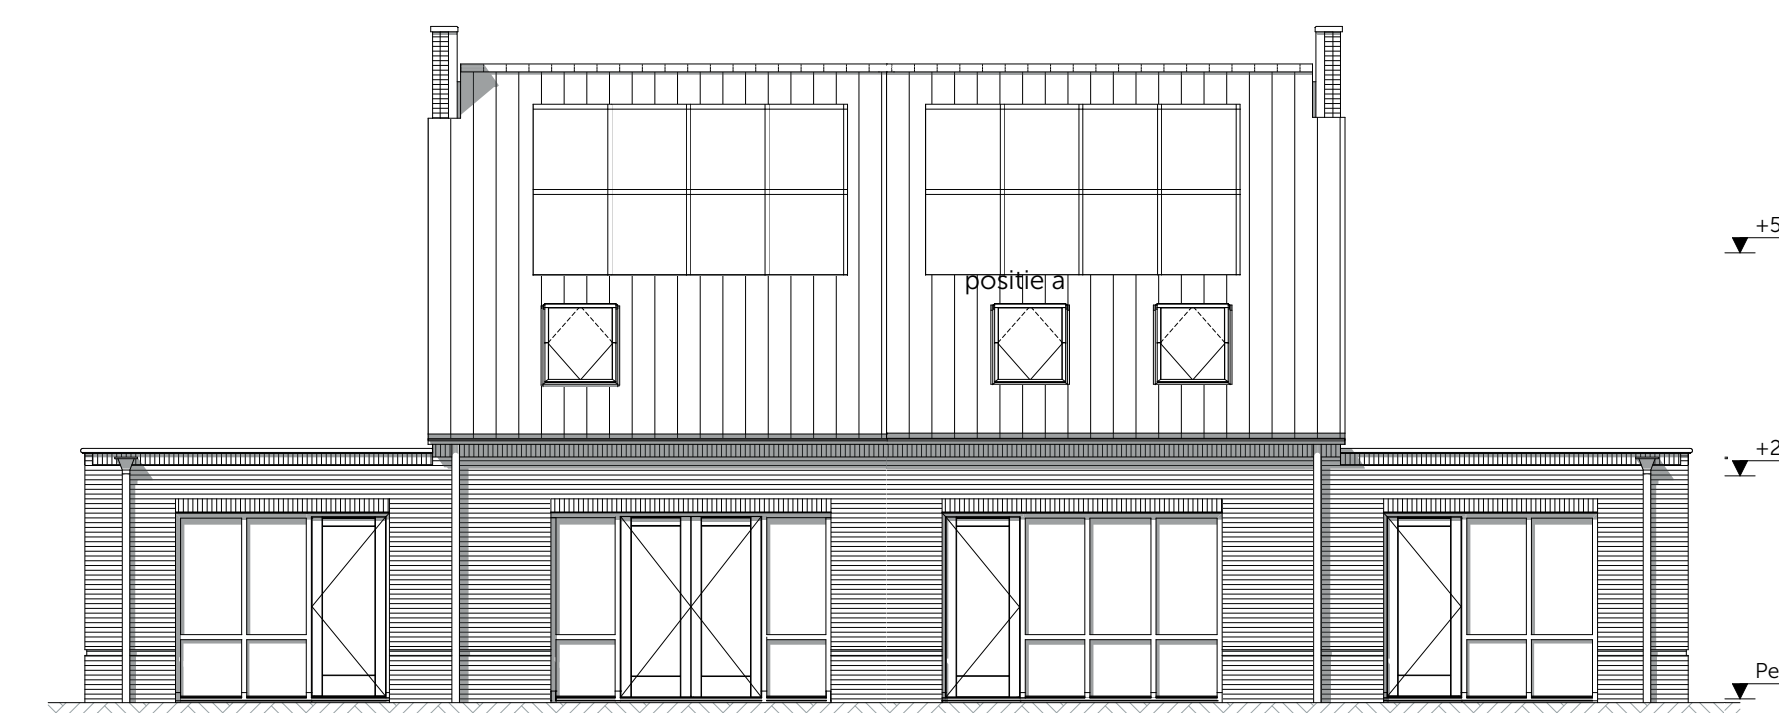

Achtergevel
schaal 1:100

- Pui met dubbele deuren in de achtergevel

- Dakraam achterzijde (waar nodig ingepast tussen de PV-panelen)



Definitief



WILDISING: 01-10-2023
DATUM: 01-10-2023
3 Gravenlandweg 39
2671 J1 Naaldwijk
tel: 0174 750 392
office@MAD.nl
www.MAD.nl

modelling | architecture | data

ONTWIKKELING & REALISATIE
VAN OMME & DE GROOT
Projectontwikkelaars en Bouwers | Rotterdam
Heemraadsingel 223
3023 CD, Rotterdam
ONDERDEEL: Fase 2
FORMAAT: A0
SCHAL: 1:100, 1:50
Levensloop Opties
Bouwnummer: 50-51 en 66-67
Bloknummer: 19 en 29
DATUM: 01-10-2023
PROJECT: 2022194
TEKENING: VK-0584

De Weide Veluwe - Harderwede

VK-0584