



Begane grond
schaal 1:50

- Uitbouw 1,2m aan de achtergevel

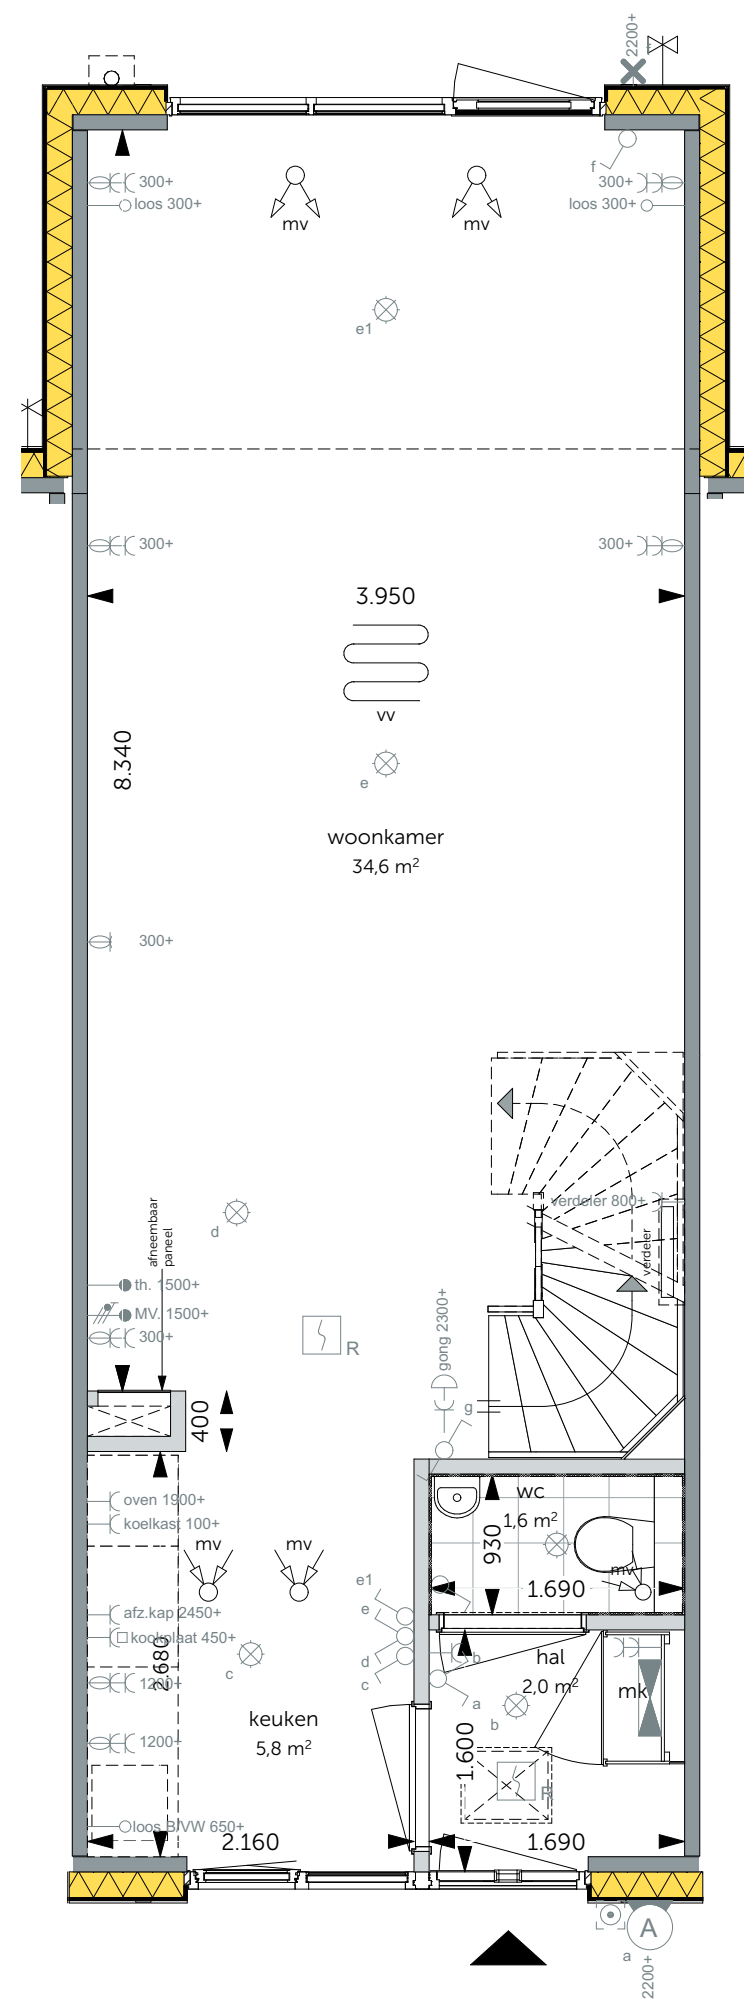


Begane grond
schaal 1:50

- Uitbouw 2,4m aan de achtergevel

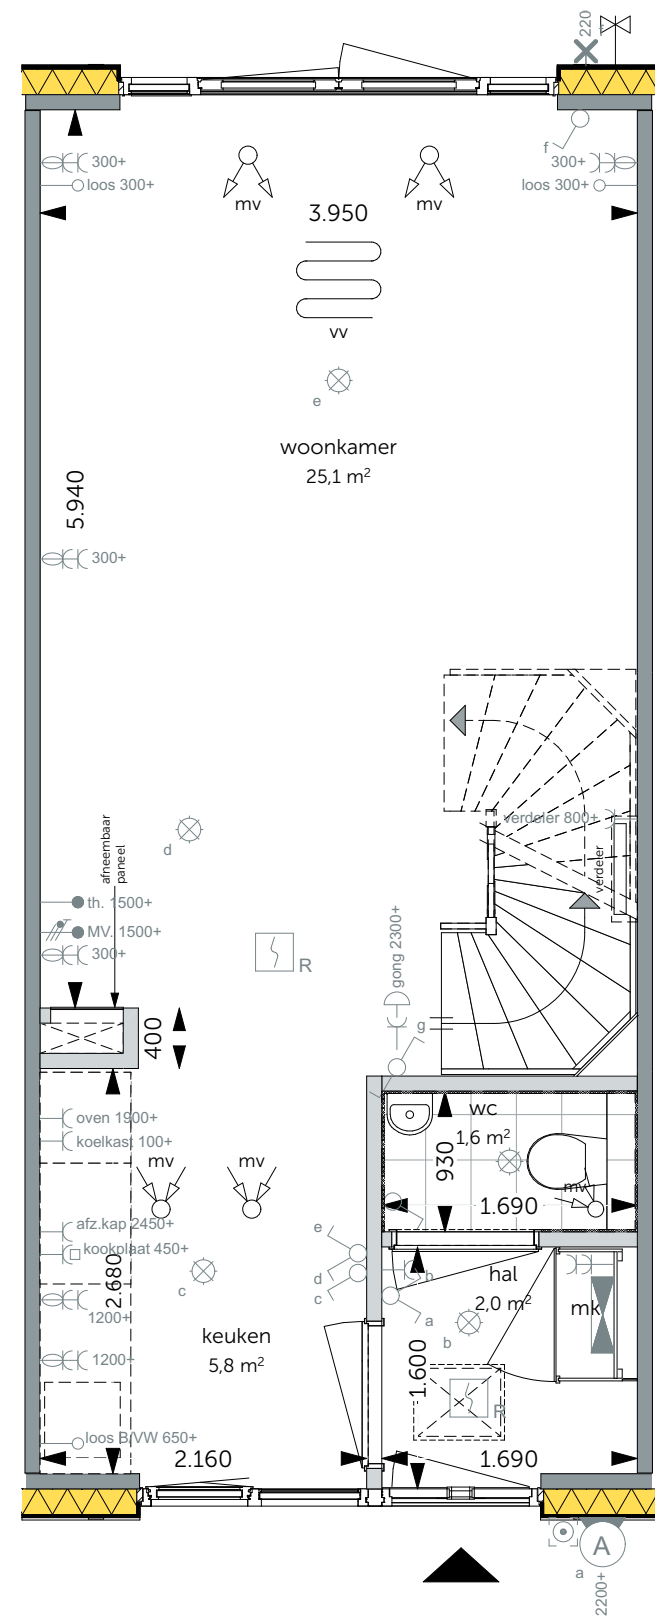


Begane grond
schaal 1:50

- Pui met dubbele deuren in de achtergevel

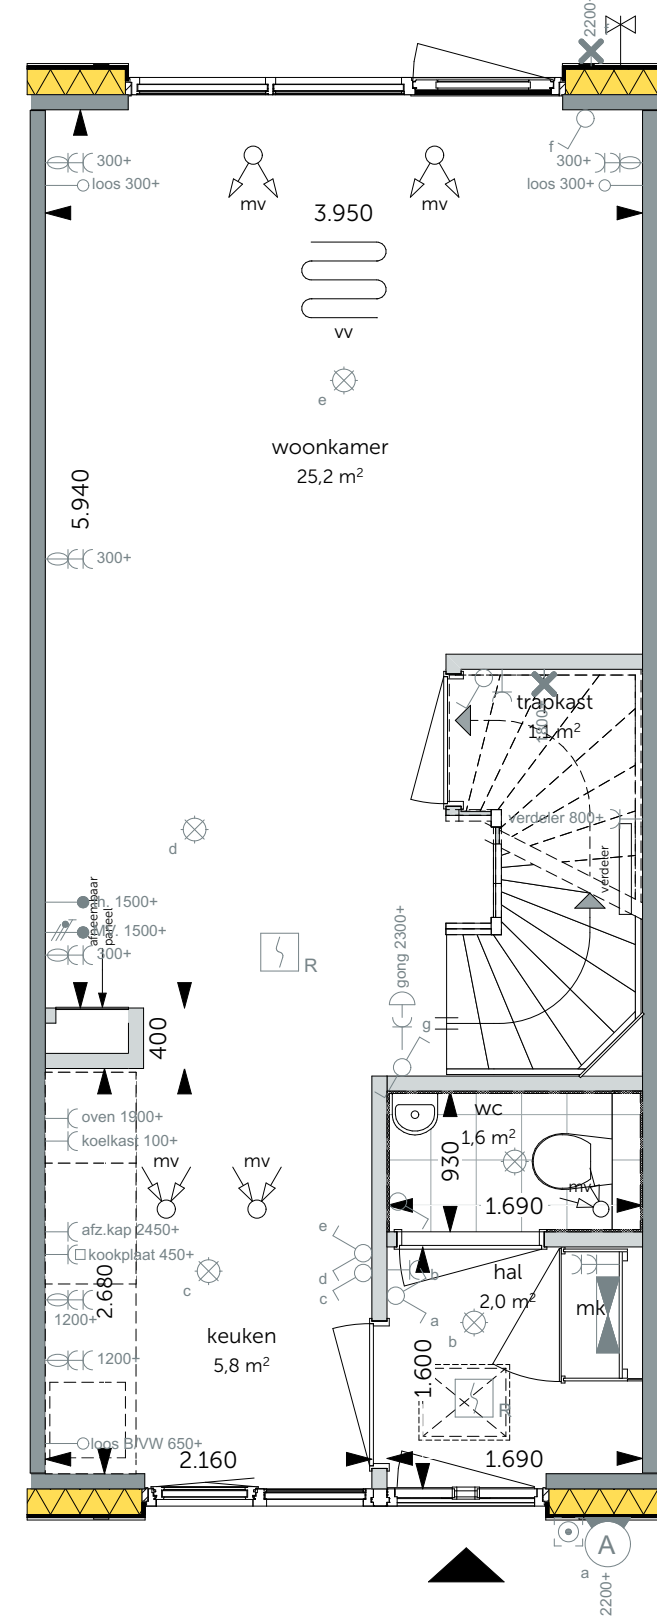


Begane grond
schaal 1:50

- Trapkast onder trap

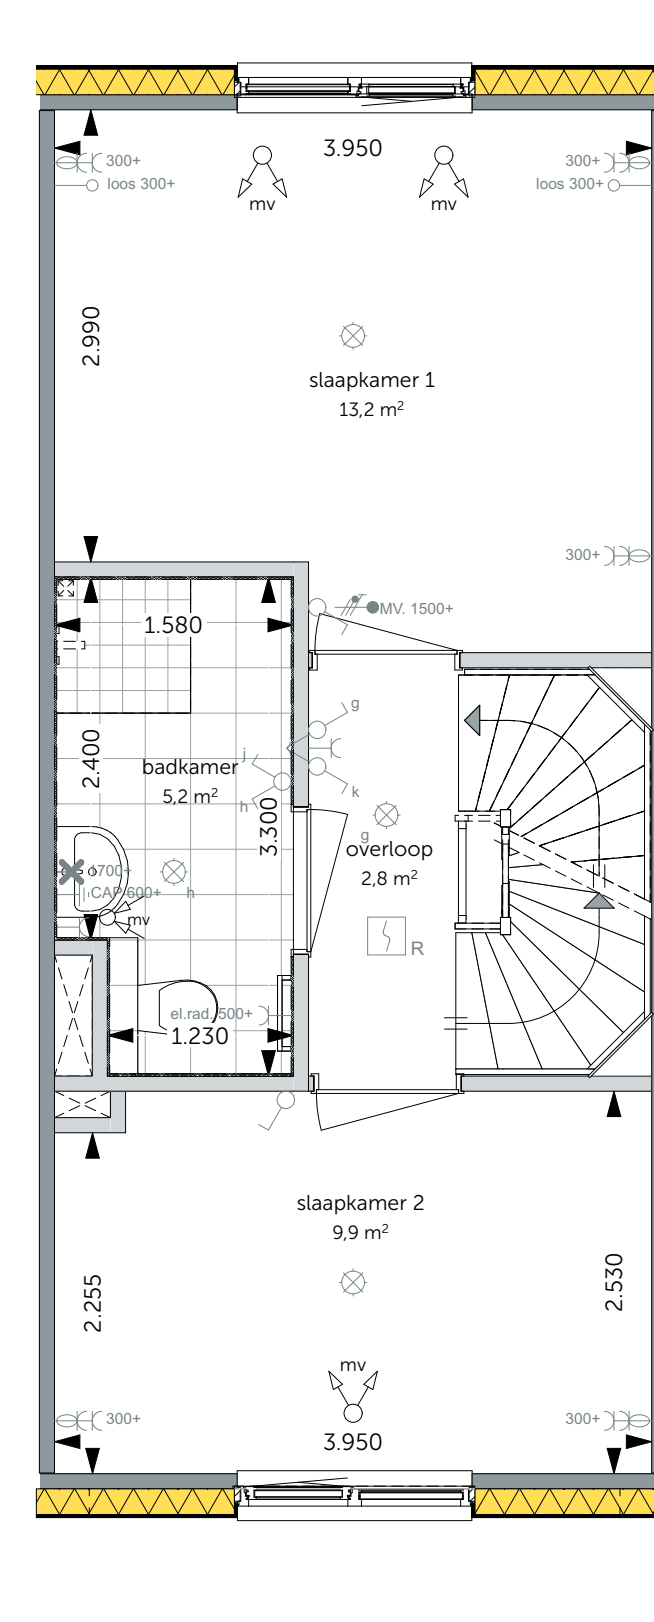


Eerste verdieping
schaal 1:50

- Badkamer vergroten (ca. 60cm)

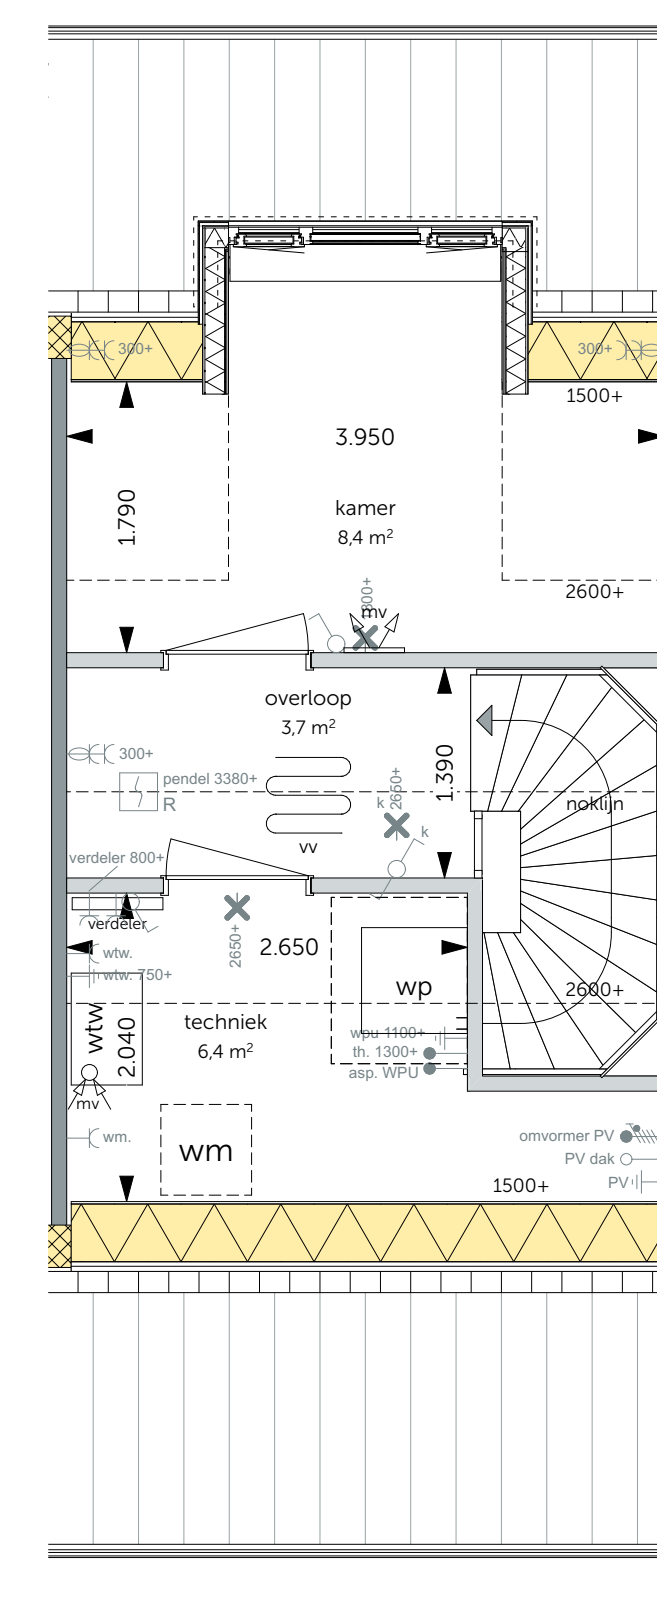



Tweede verdieping
schaal 1:50

- Indeling tweede verdieping
- Dakkapel achterzijde, alleen mogelijk wanneer er geen PV-panelen op dit dak zijn gesitueerd

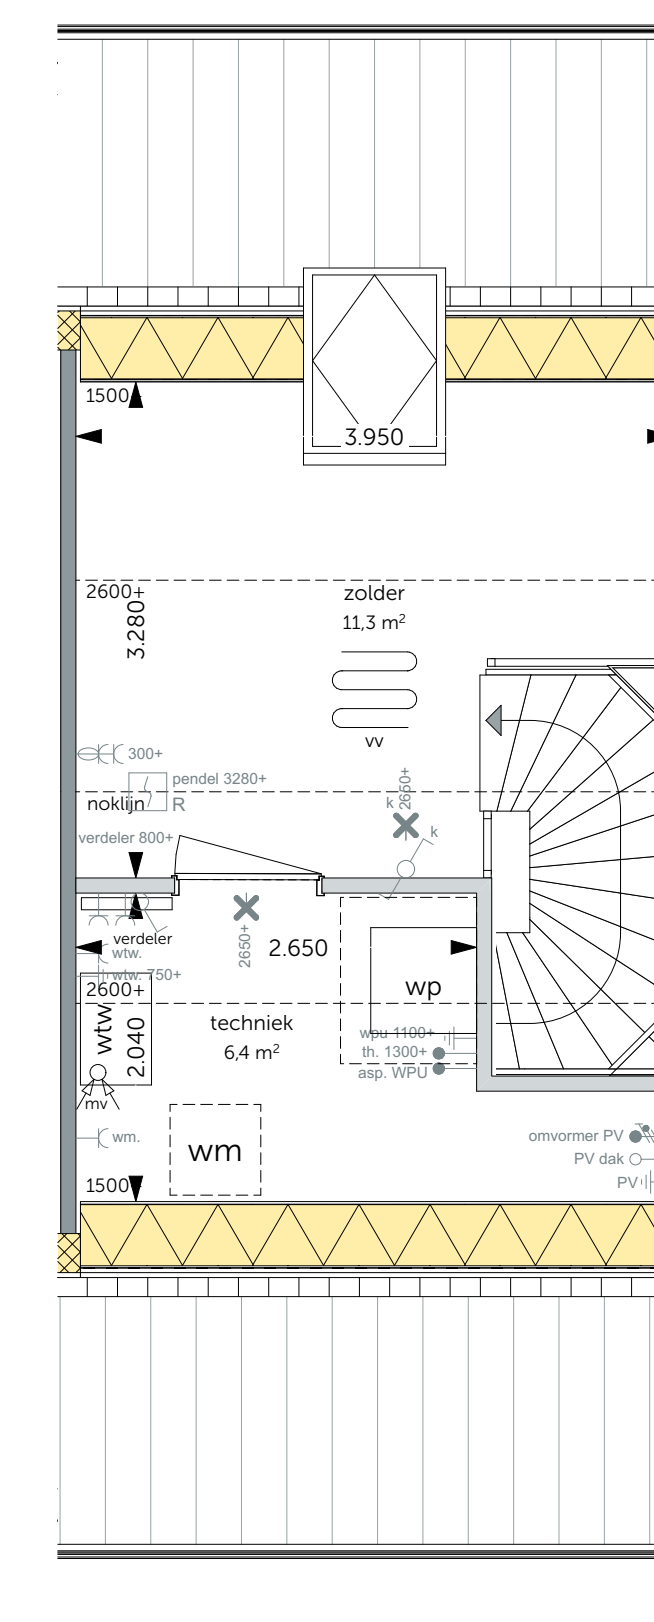


Tweede verdieping
schaal 1:50

- Dakraam achterzijde (waar nodig ingepast tussen de PV-panelen)

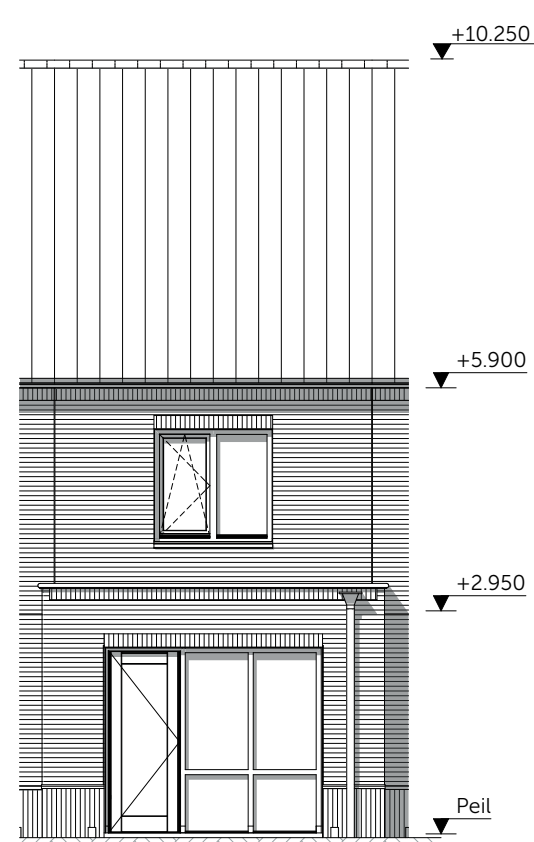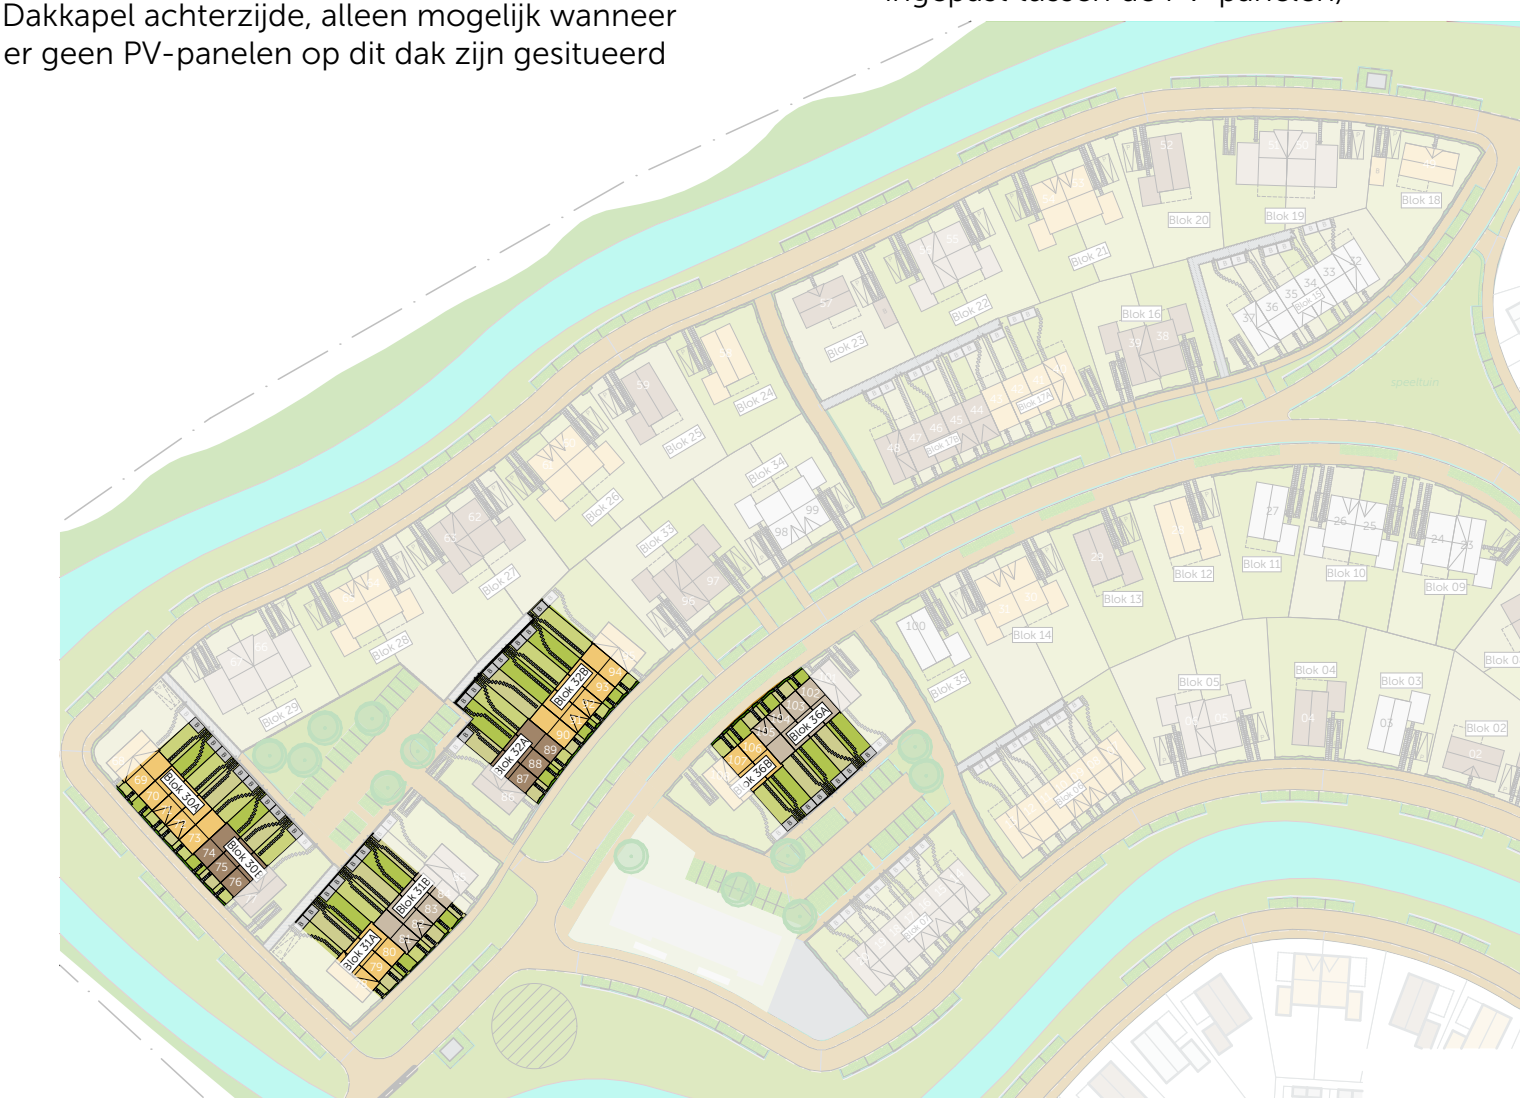


Achtergevel
schaal 1:100

- Uitbouw 1,2m aan de achtergevel

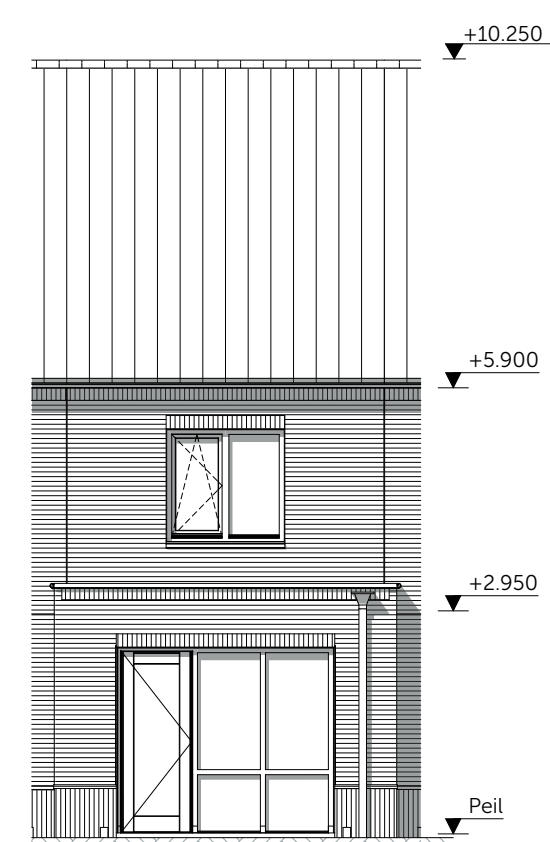


Achtergevel
schaal 1:100

- Uitbouw 2,4m aan de achtergevel

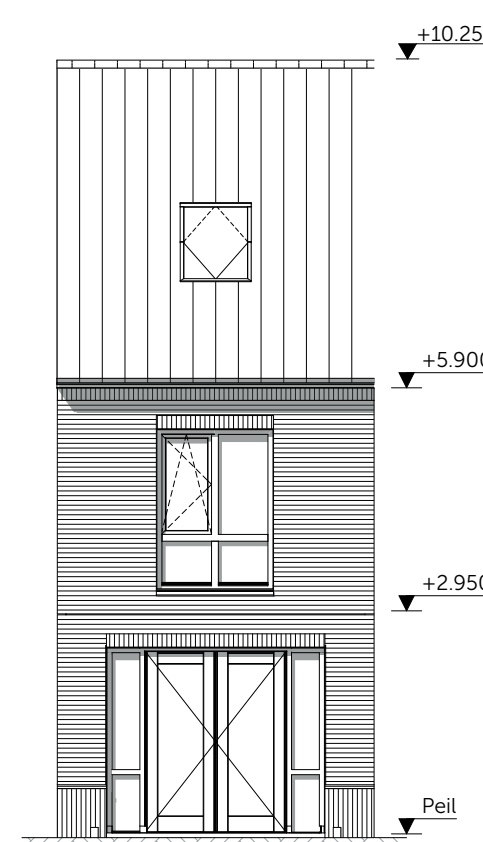

Achtergevel
schaal 1:100

- Pui met dubbele deuren in de achtergevel
- Dakraam achterzijde (waar nodig ingepast tussen de PV-panelen)

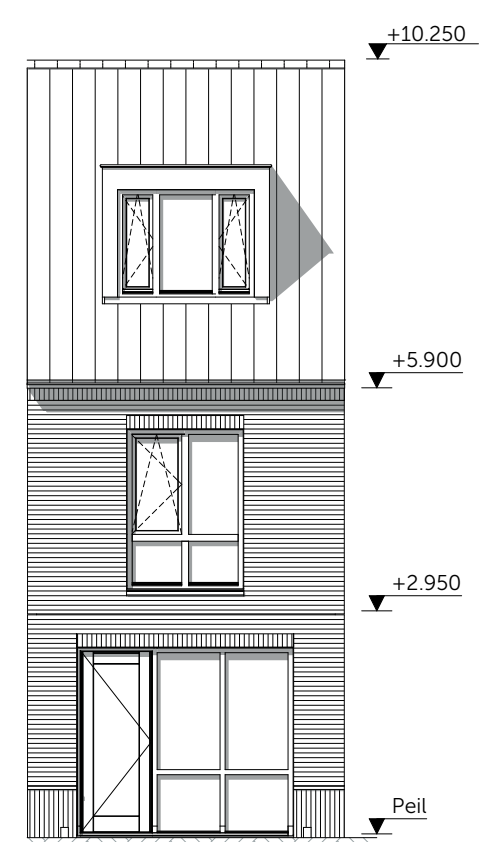

Achtergevel
schaal 1:100

- Dakkapel achterzijde, alleen mogelijk wanneer er geen PV-panelen op dit dak zijn gesitueerd

Definitief



WIJZIGING: DATUM:
01-12-2023
's Gravenzandseweg 39
2671 JJ Naaldwijk
tel: 0174 750 392
office@MAD.nl
www.MAD.nl

modellering | architecture | data

ONTWIKKELING & REALISATIE:

VAN OMME & DE GROOT

Projectontwikkelaars en Bouwers | Rotterdam

Heemraadssingel 223
3023 CD, Rotterdam

ONDERDEEL: FORMaat: SCHAAL:
Fase 2 A1 1:50, 1:100

4200 Opties

Bouwnummer: 69-76, 79-84, 87-94, 102-107

Bloknummer: 30, 31, 32, 36

PROJECT: TEKENING:
01-10-2023 2022194

De Weide Veluwe - Harderwijk

VK-0576