




Begane grond
schaal 1:50
- Uitbouw 1,2m aan de achtergevel
- Vergroten berging door vervallen werkkamer

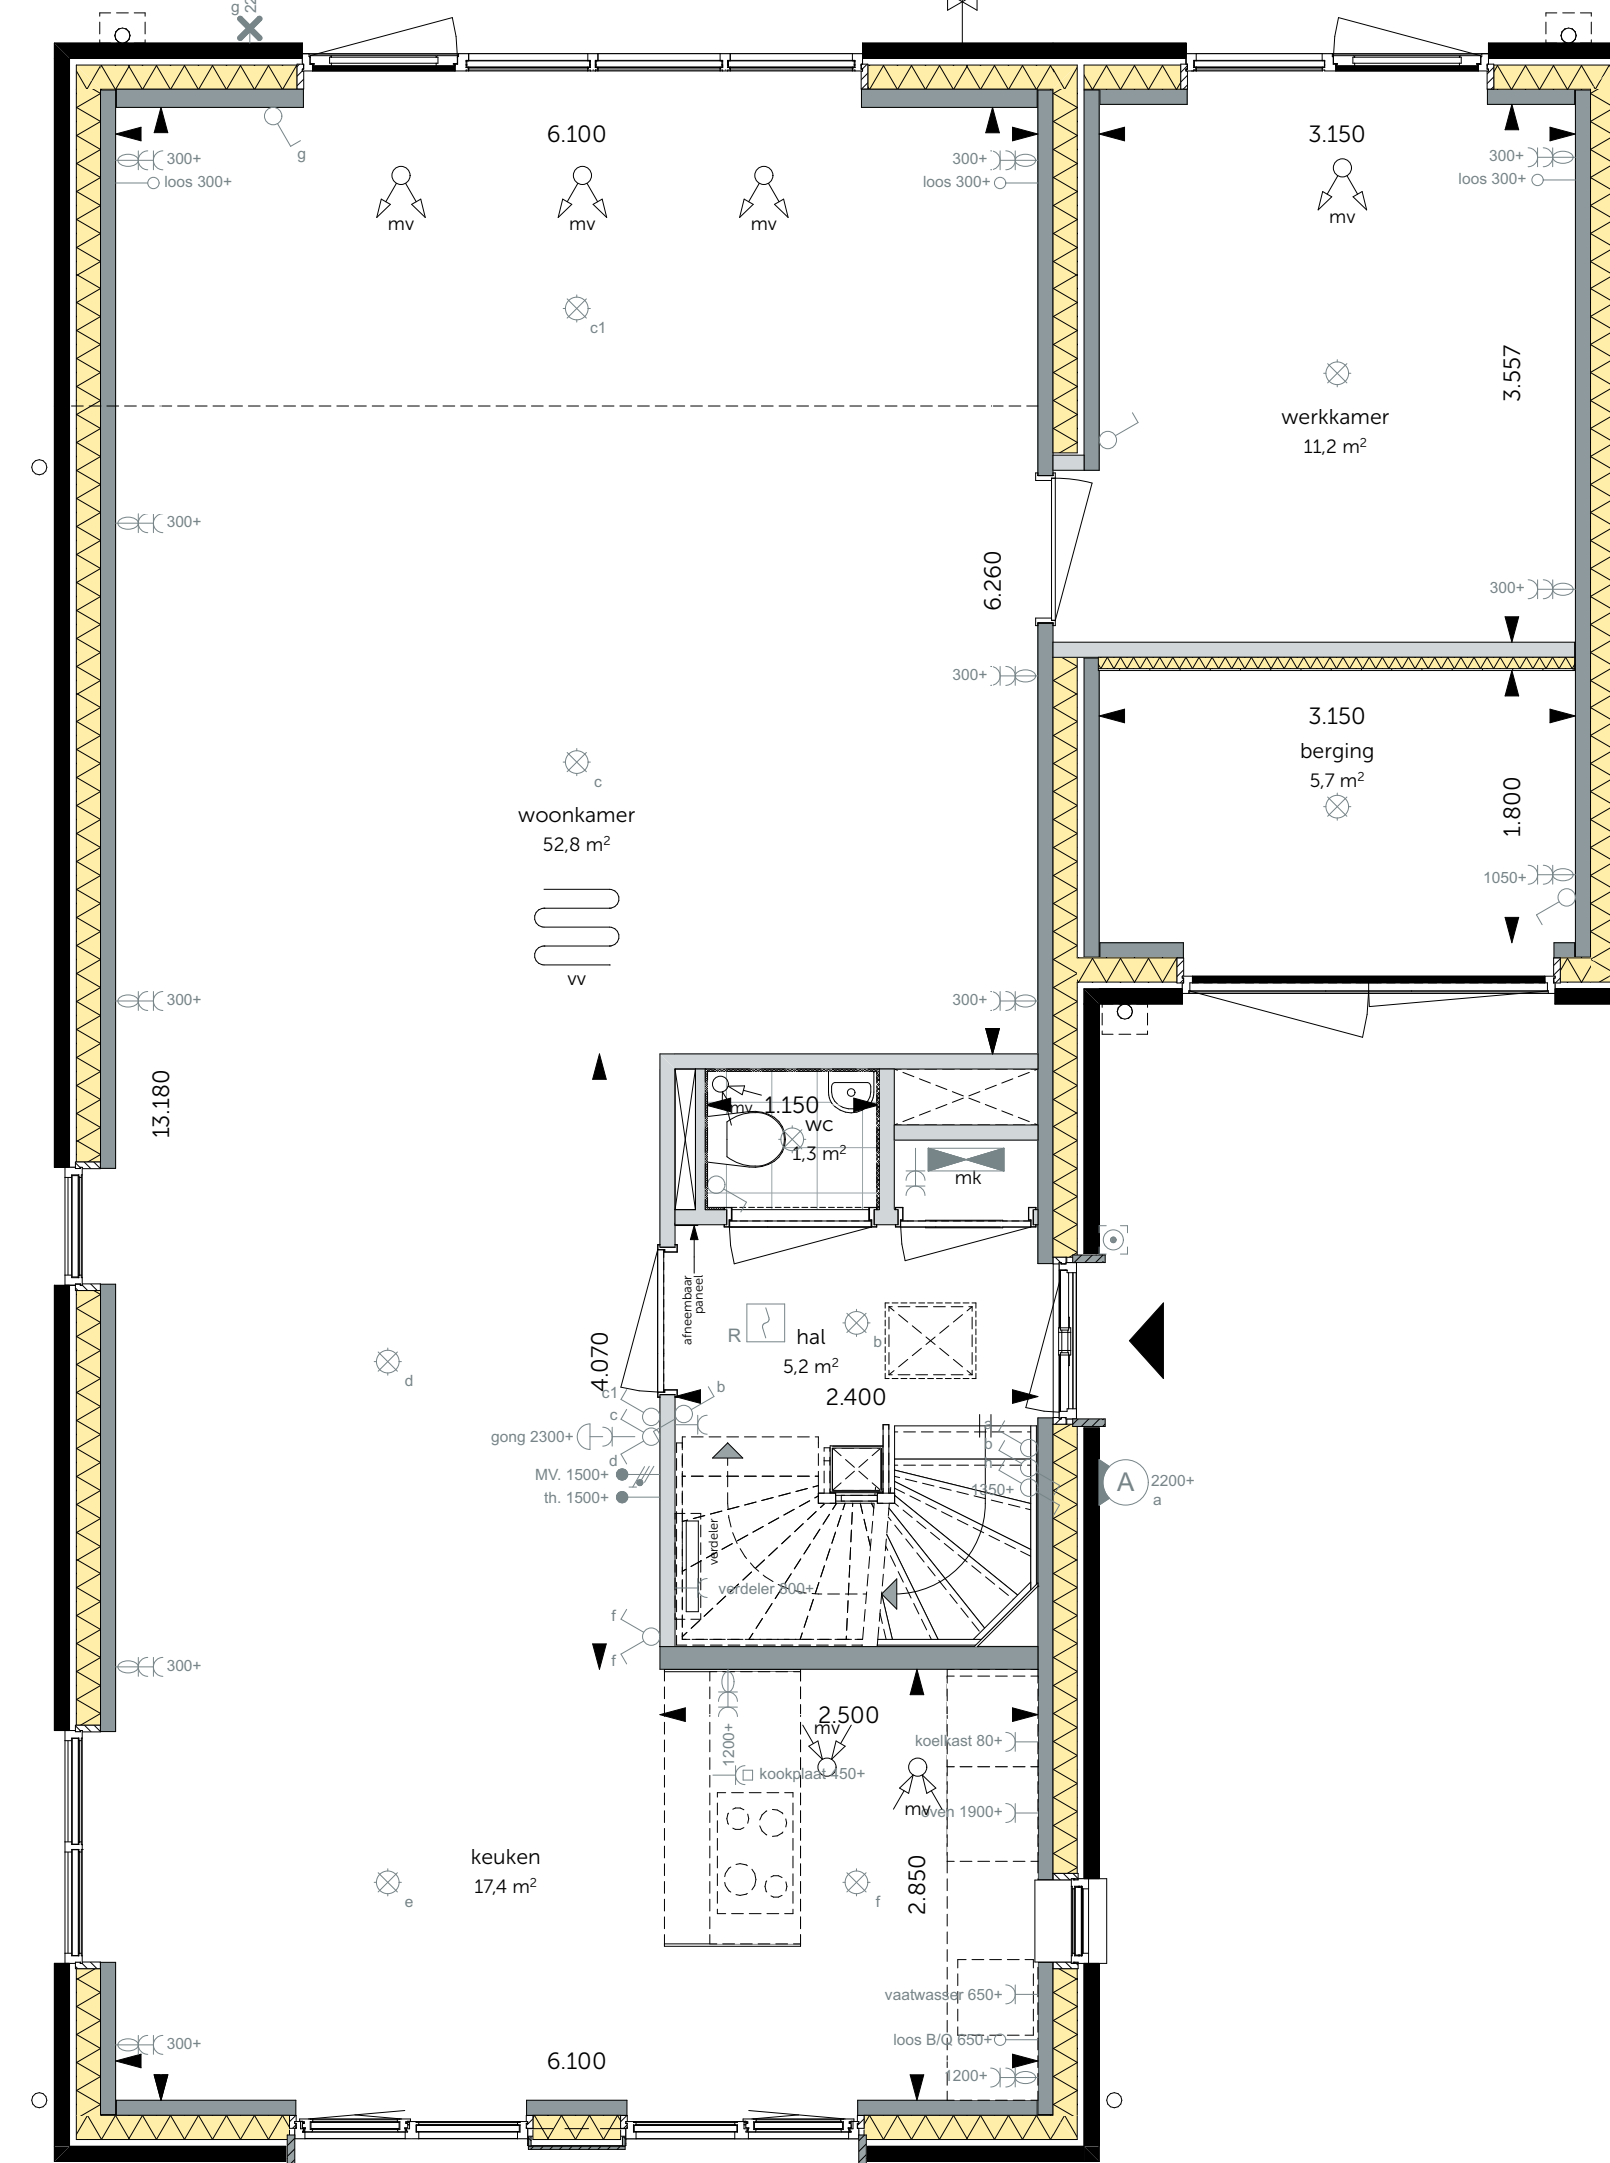


Begane grond
schaal 1:50
- Uitbouw 2,4m aan de achtergevel

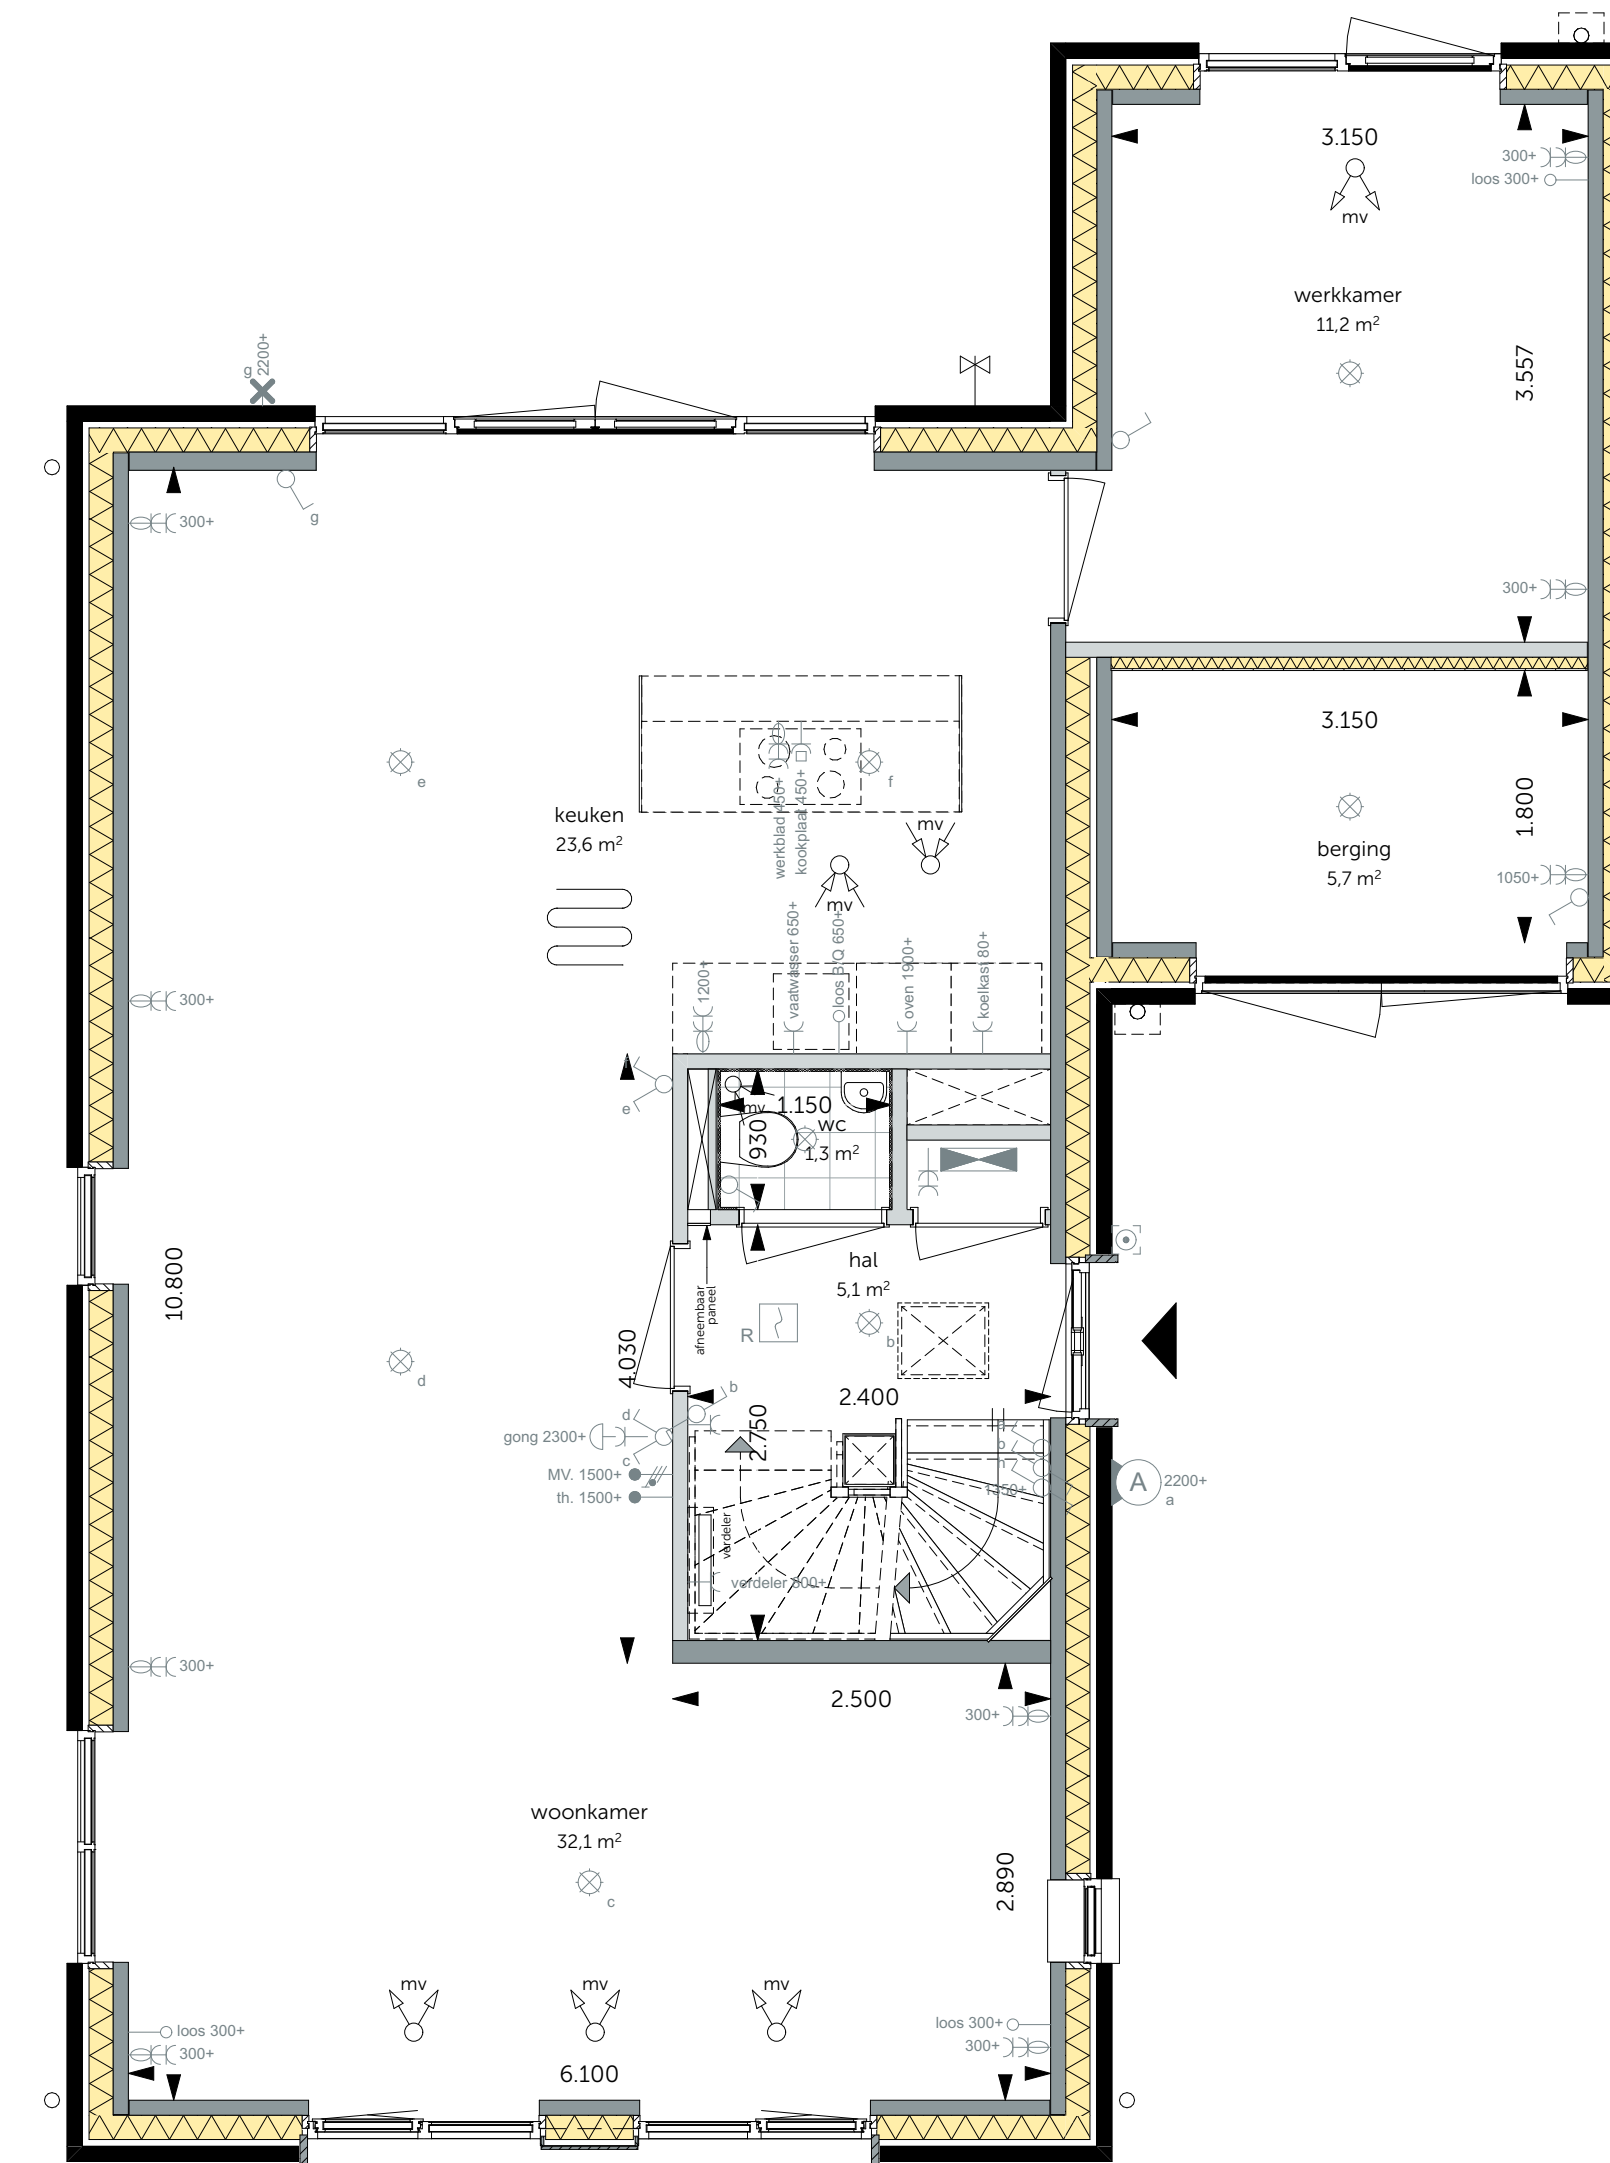


Begane grond
schaal 1:50
- Pui met dubbele deuren in de achtergevel
- Keuken en woonkamer gewisseld

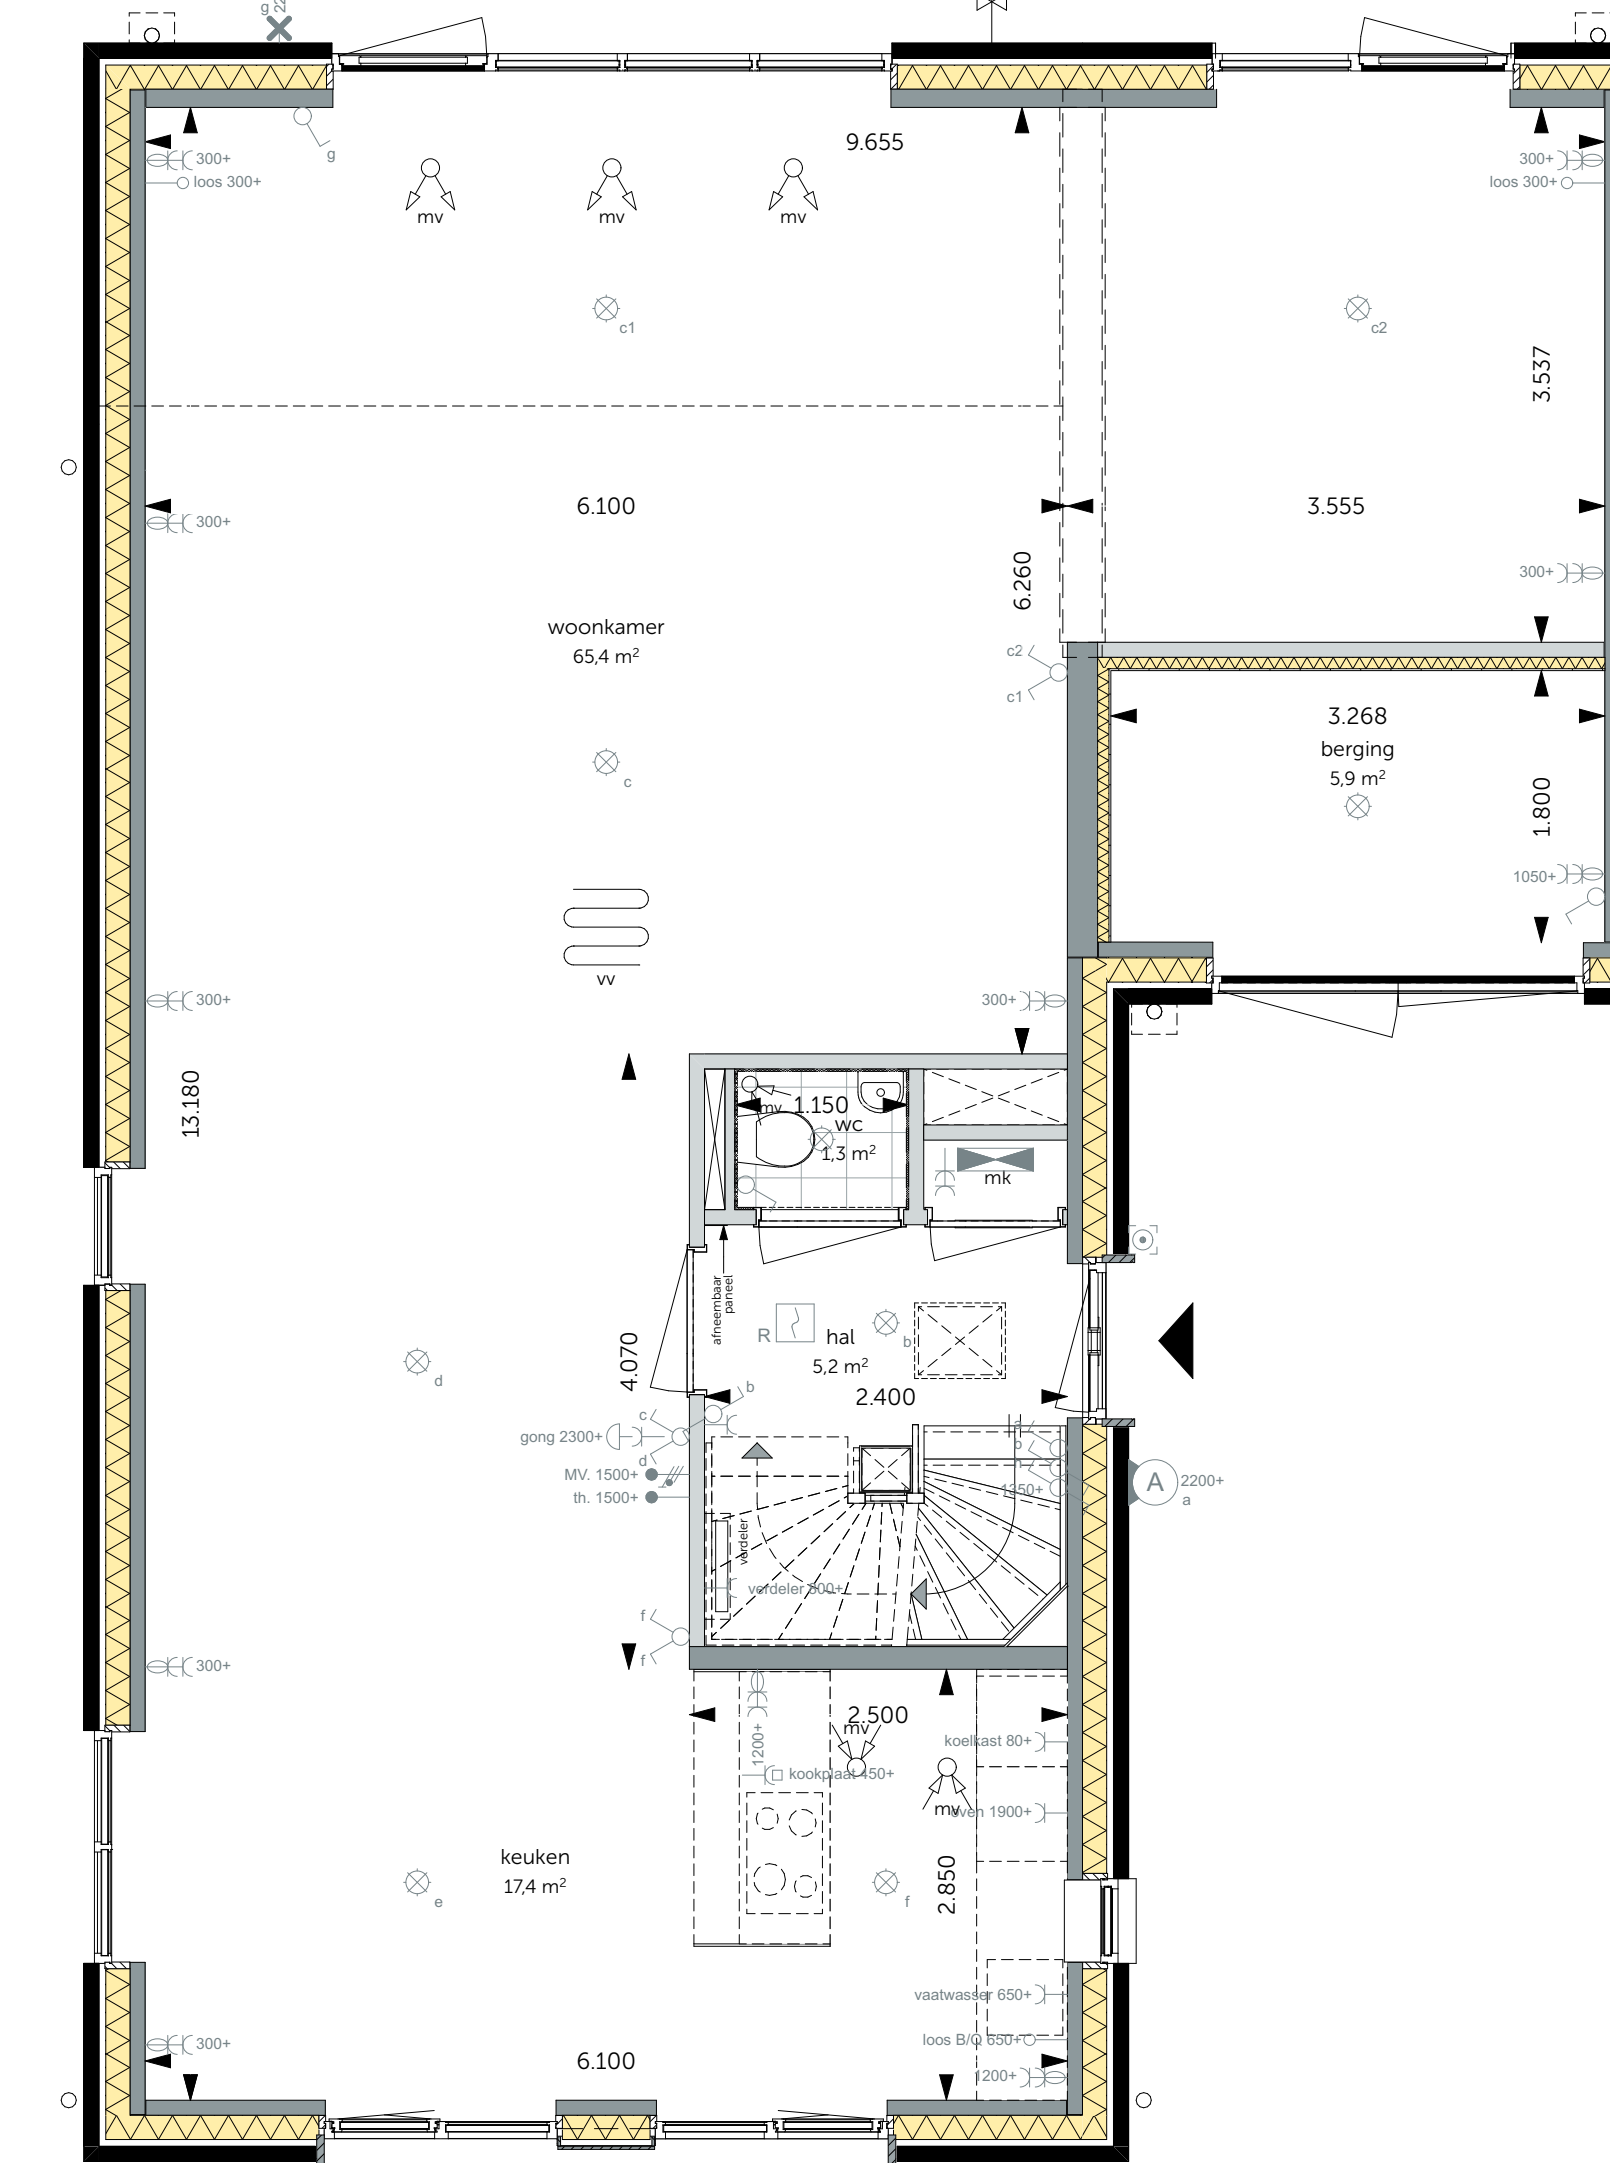


Begane grond
schaal 1:50
- Deel van de berging bij de woonkamer i.c.m. uitbouw 2,4m aan de achtergevel

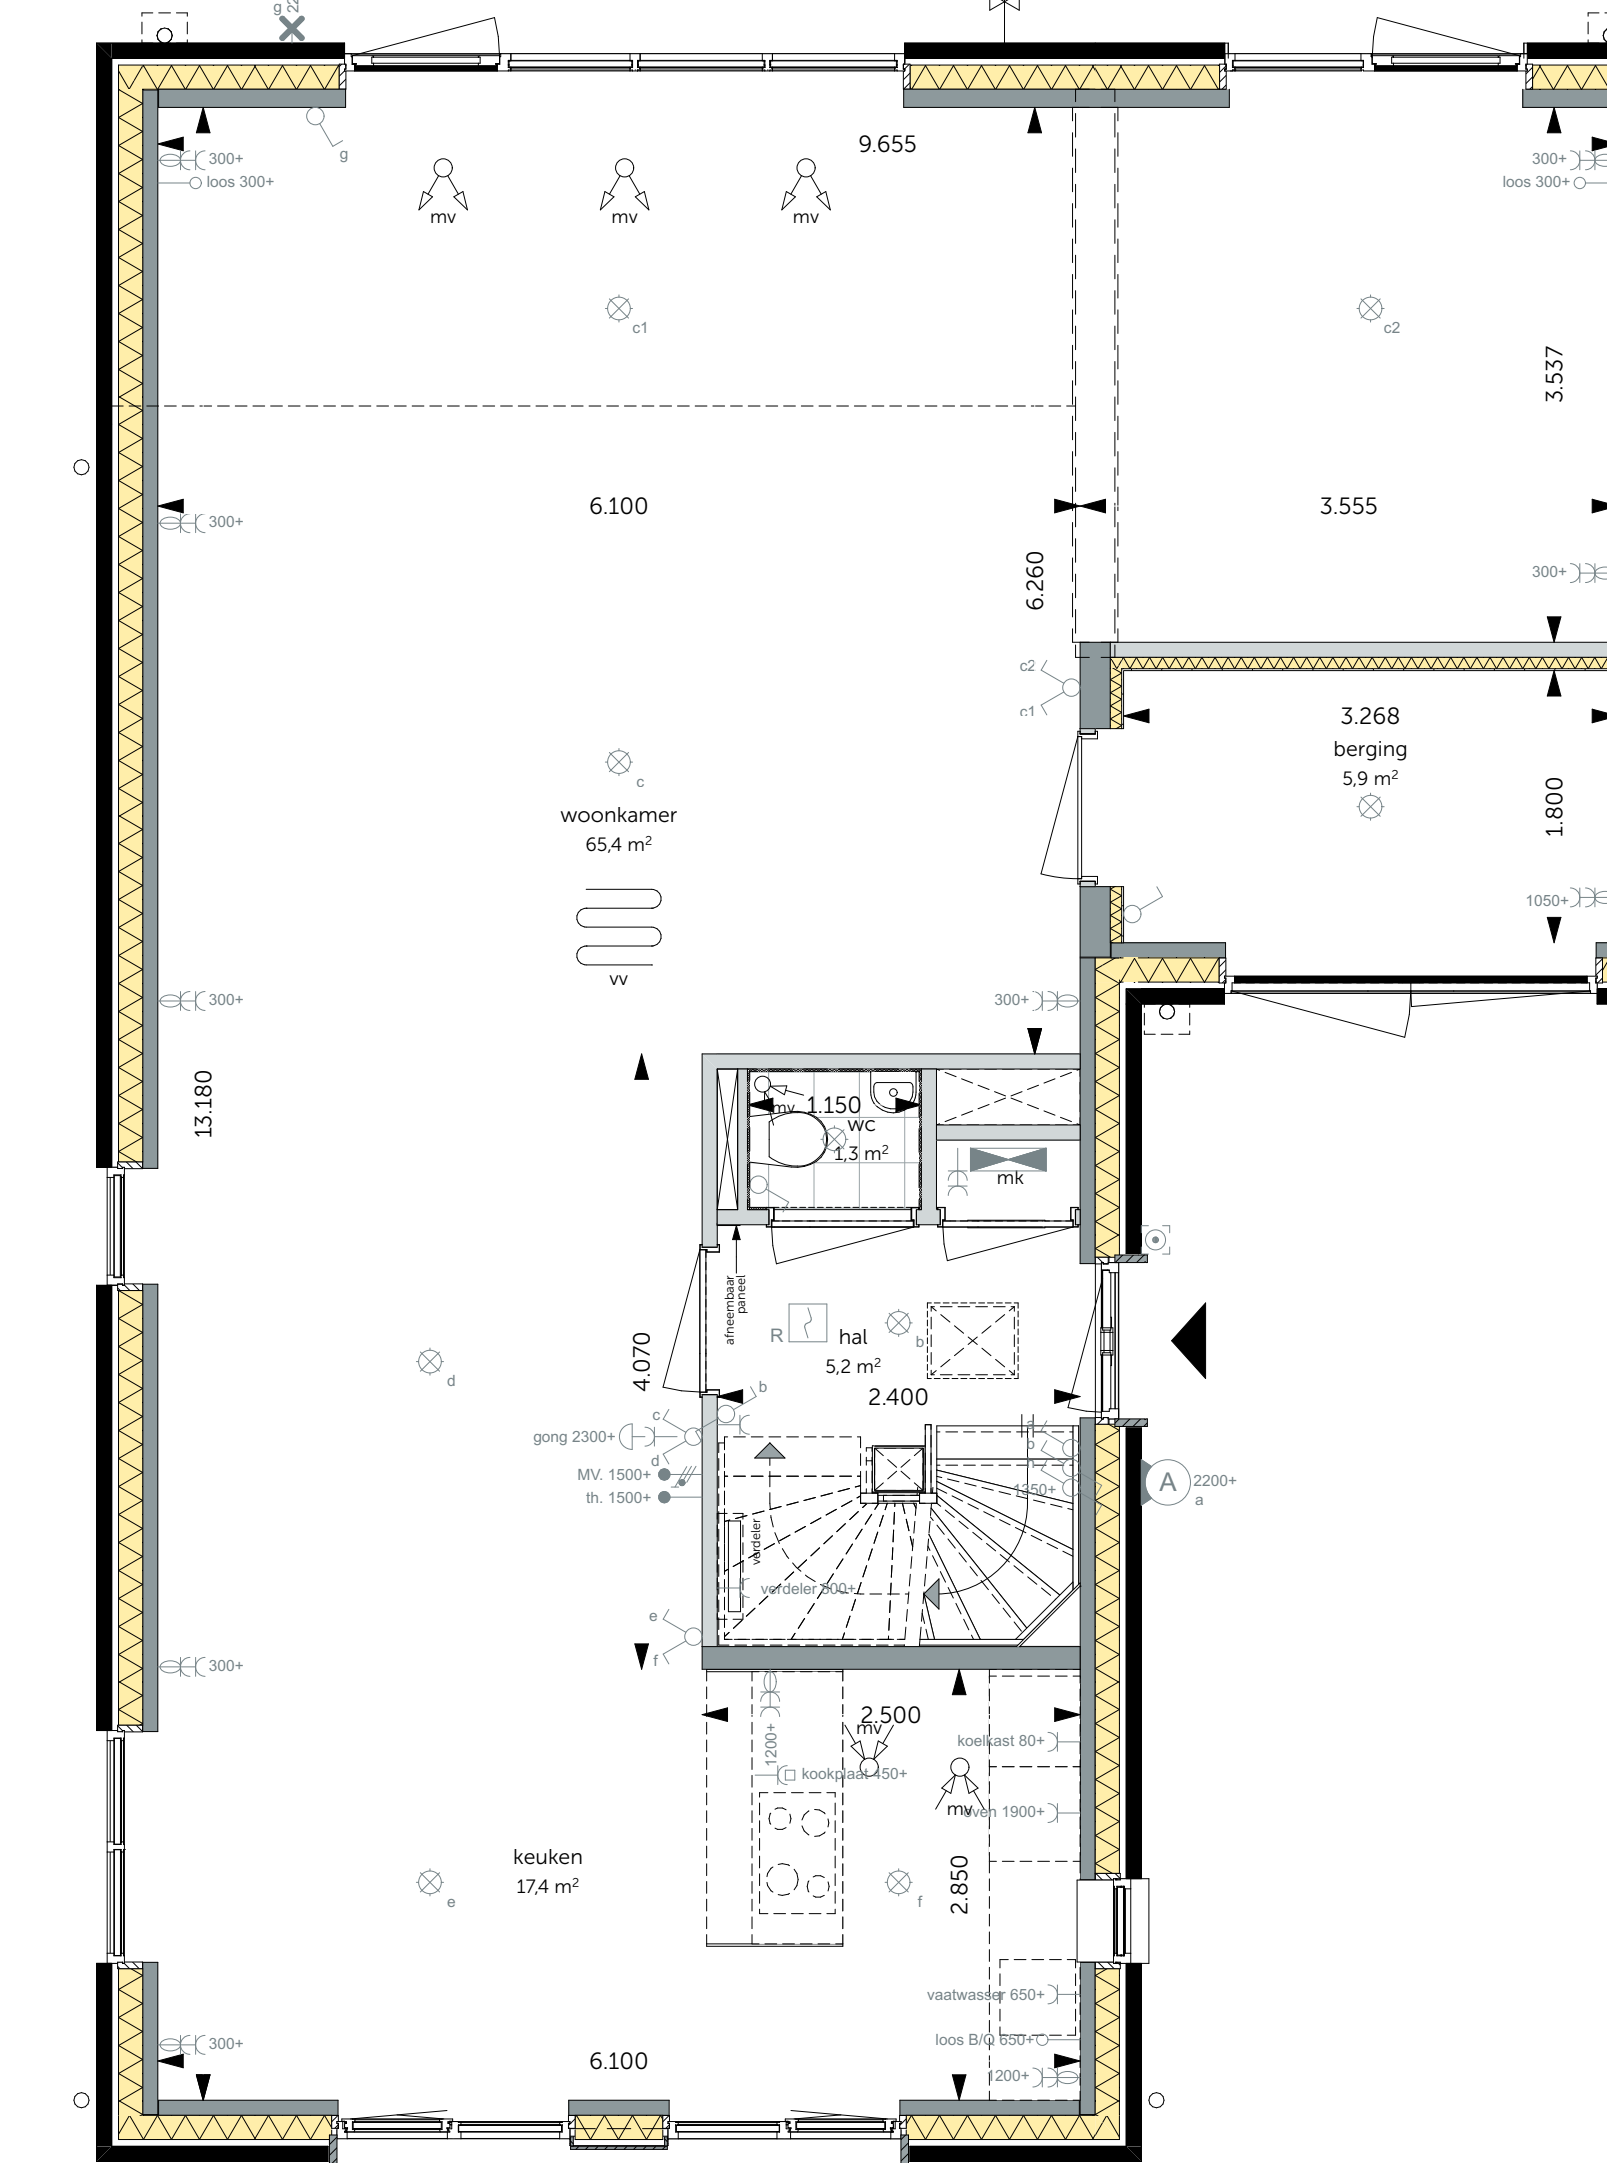


Begane grond
schaal 1:50
- Deel van de berging bij de woonkamer i.c.m. uitbouw 2,4m aan de achtergevel
- Deur naar berging

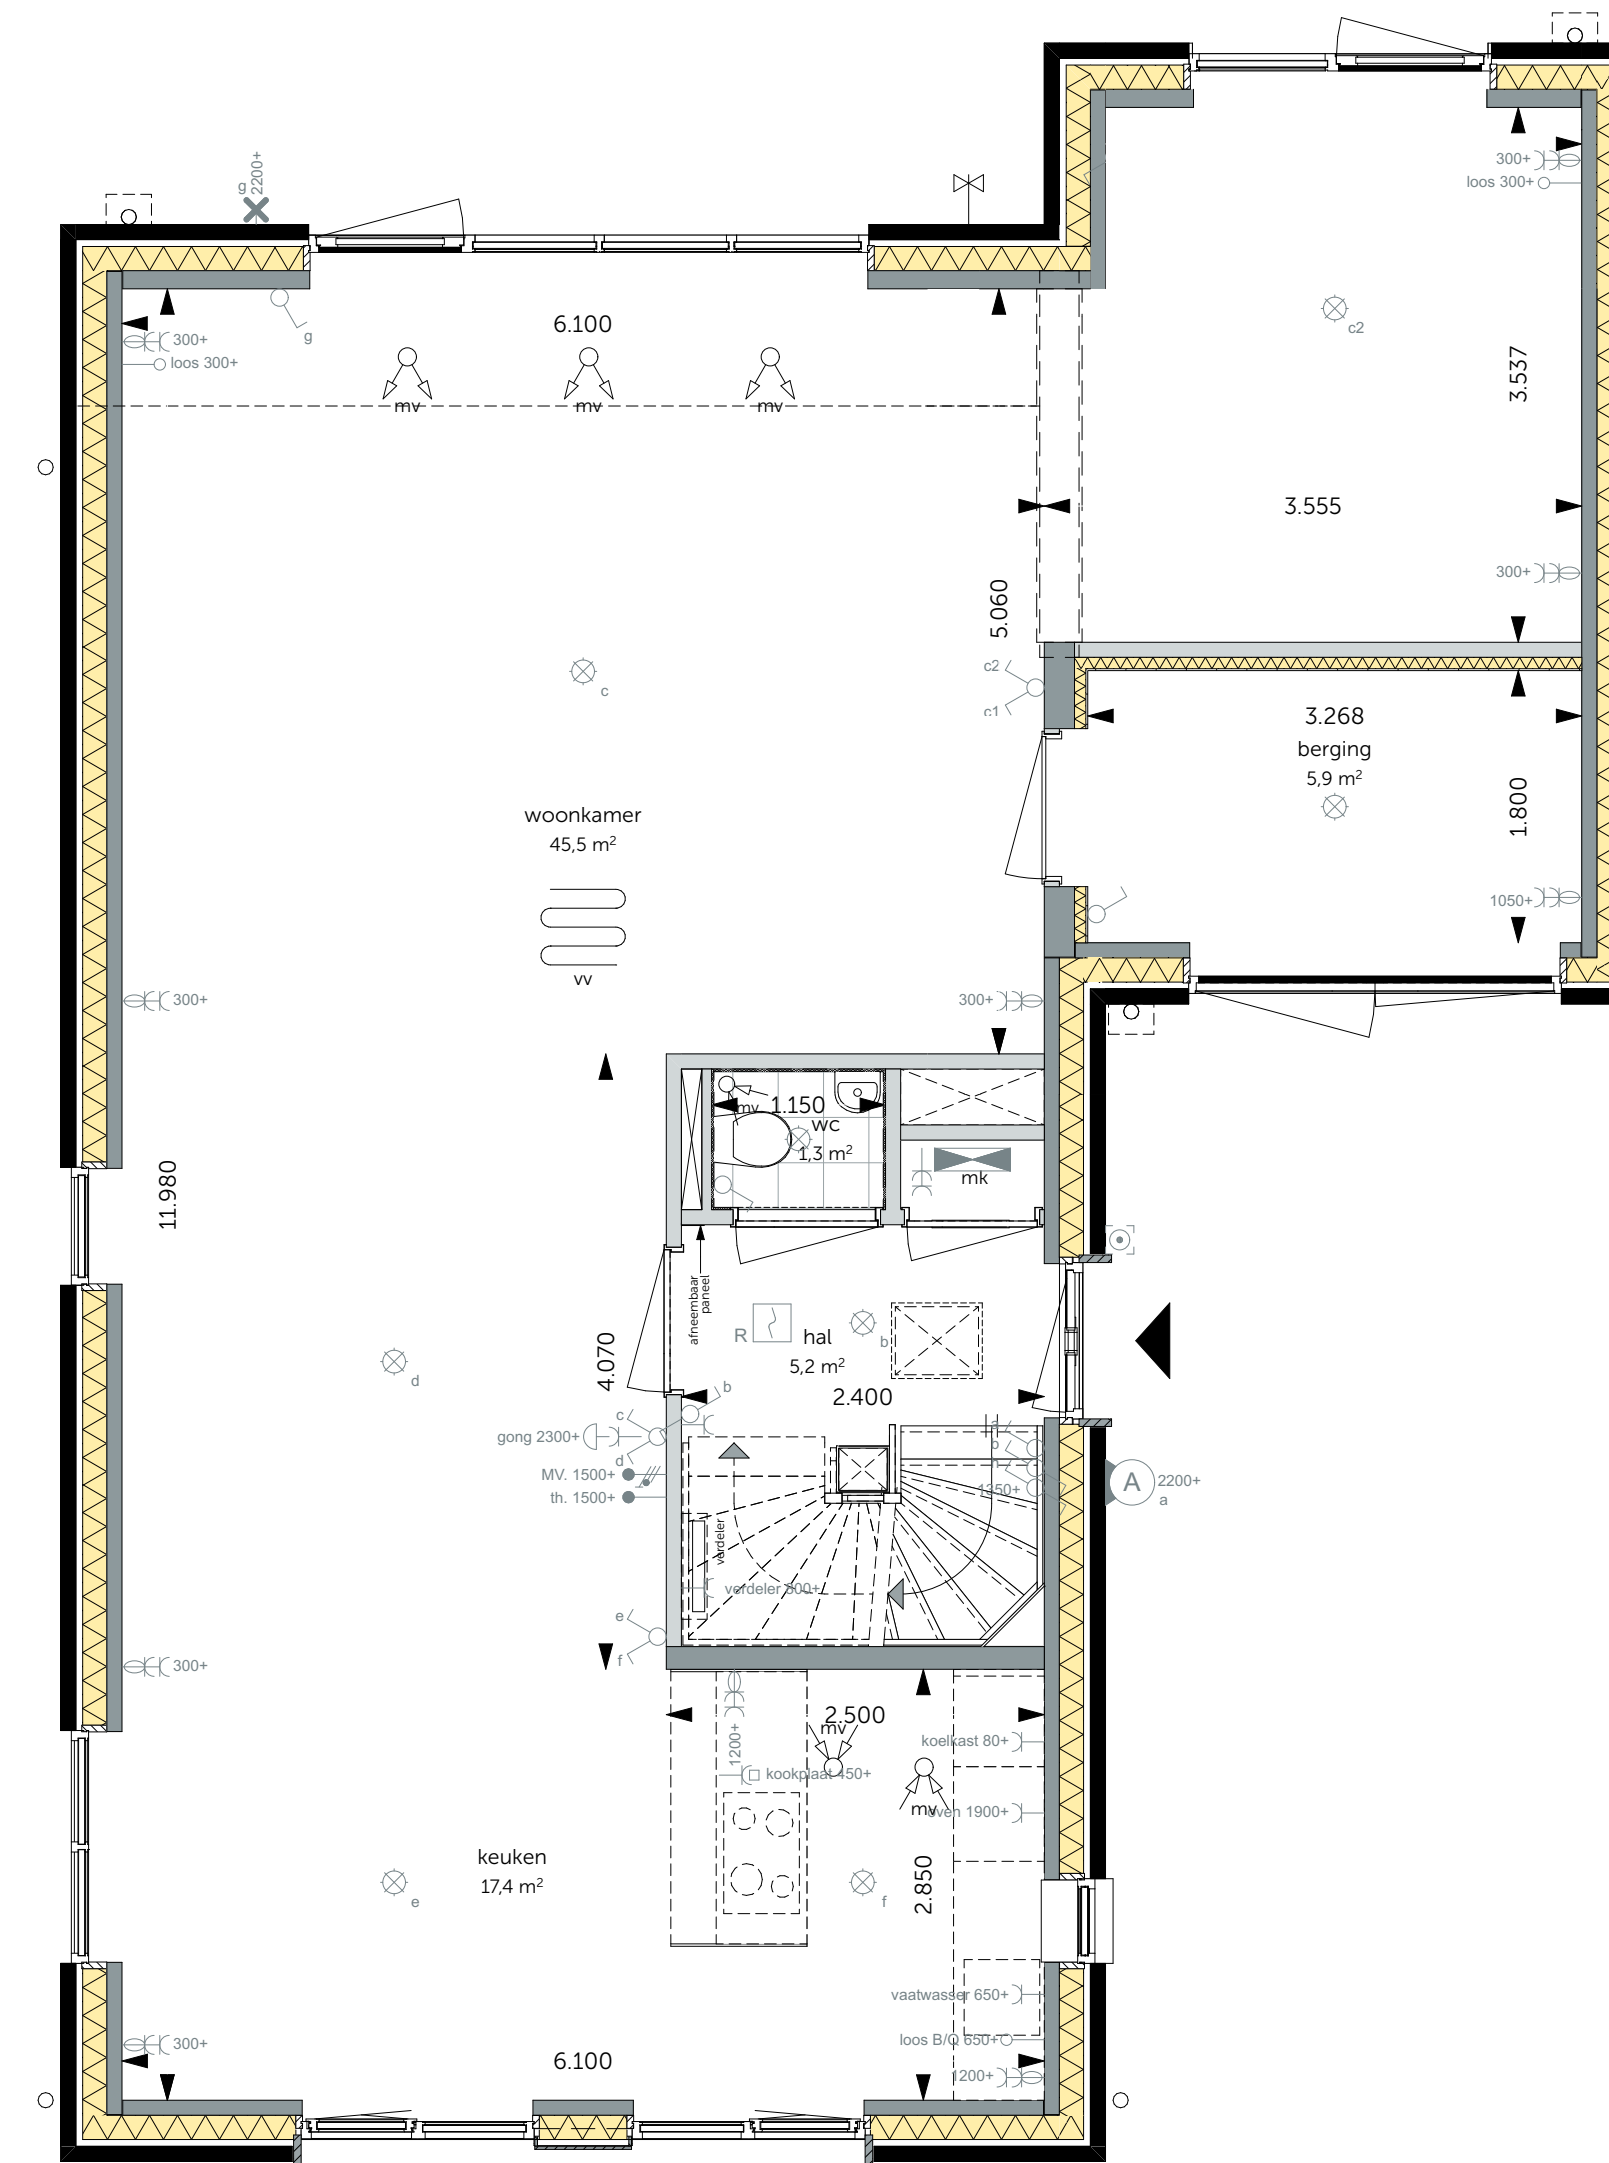


Begane grond
schaal 1:50
- Deel van de berging bij de woonkamer i.c.m. uitbouw 1,2m aan de achtergevel
- Deur naar berging

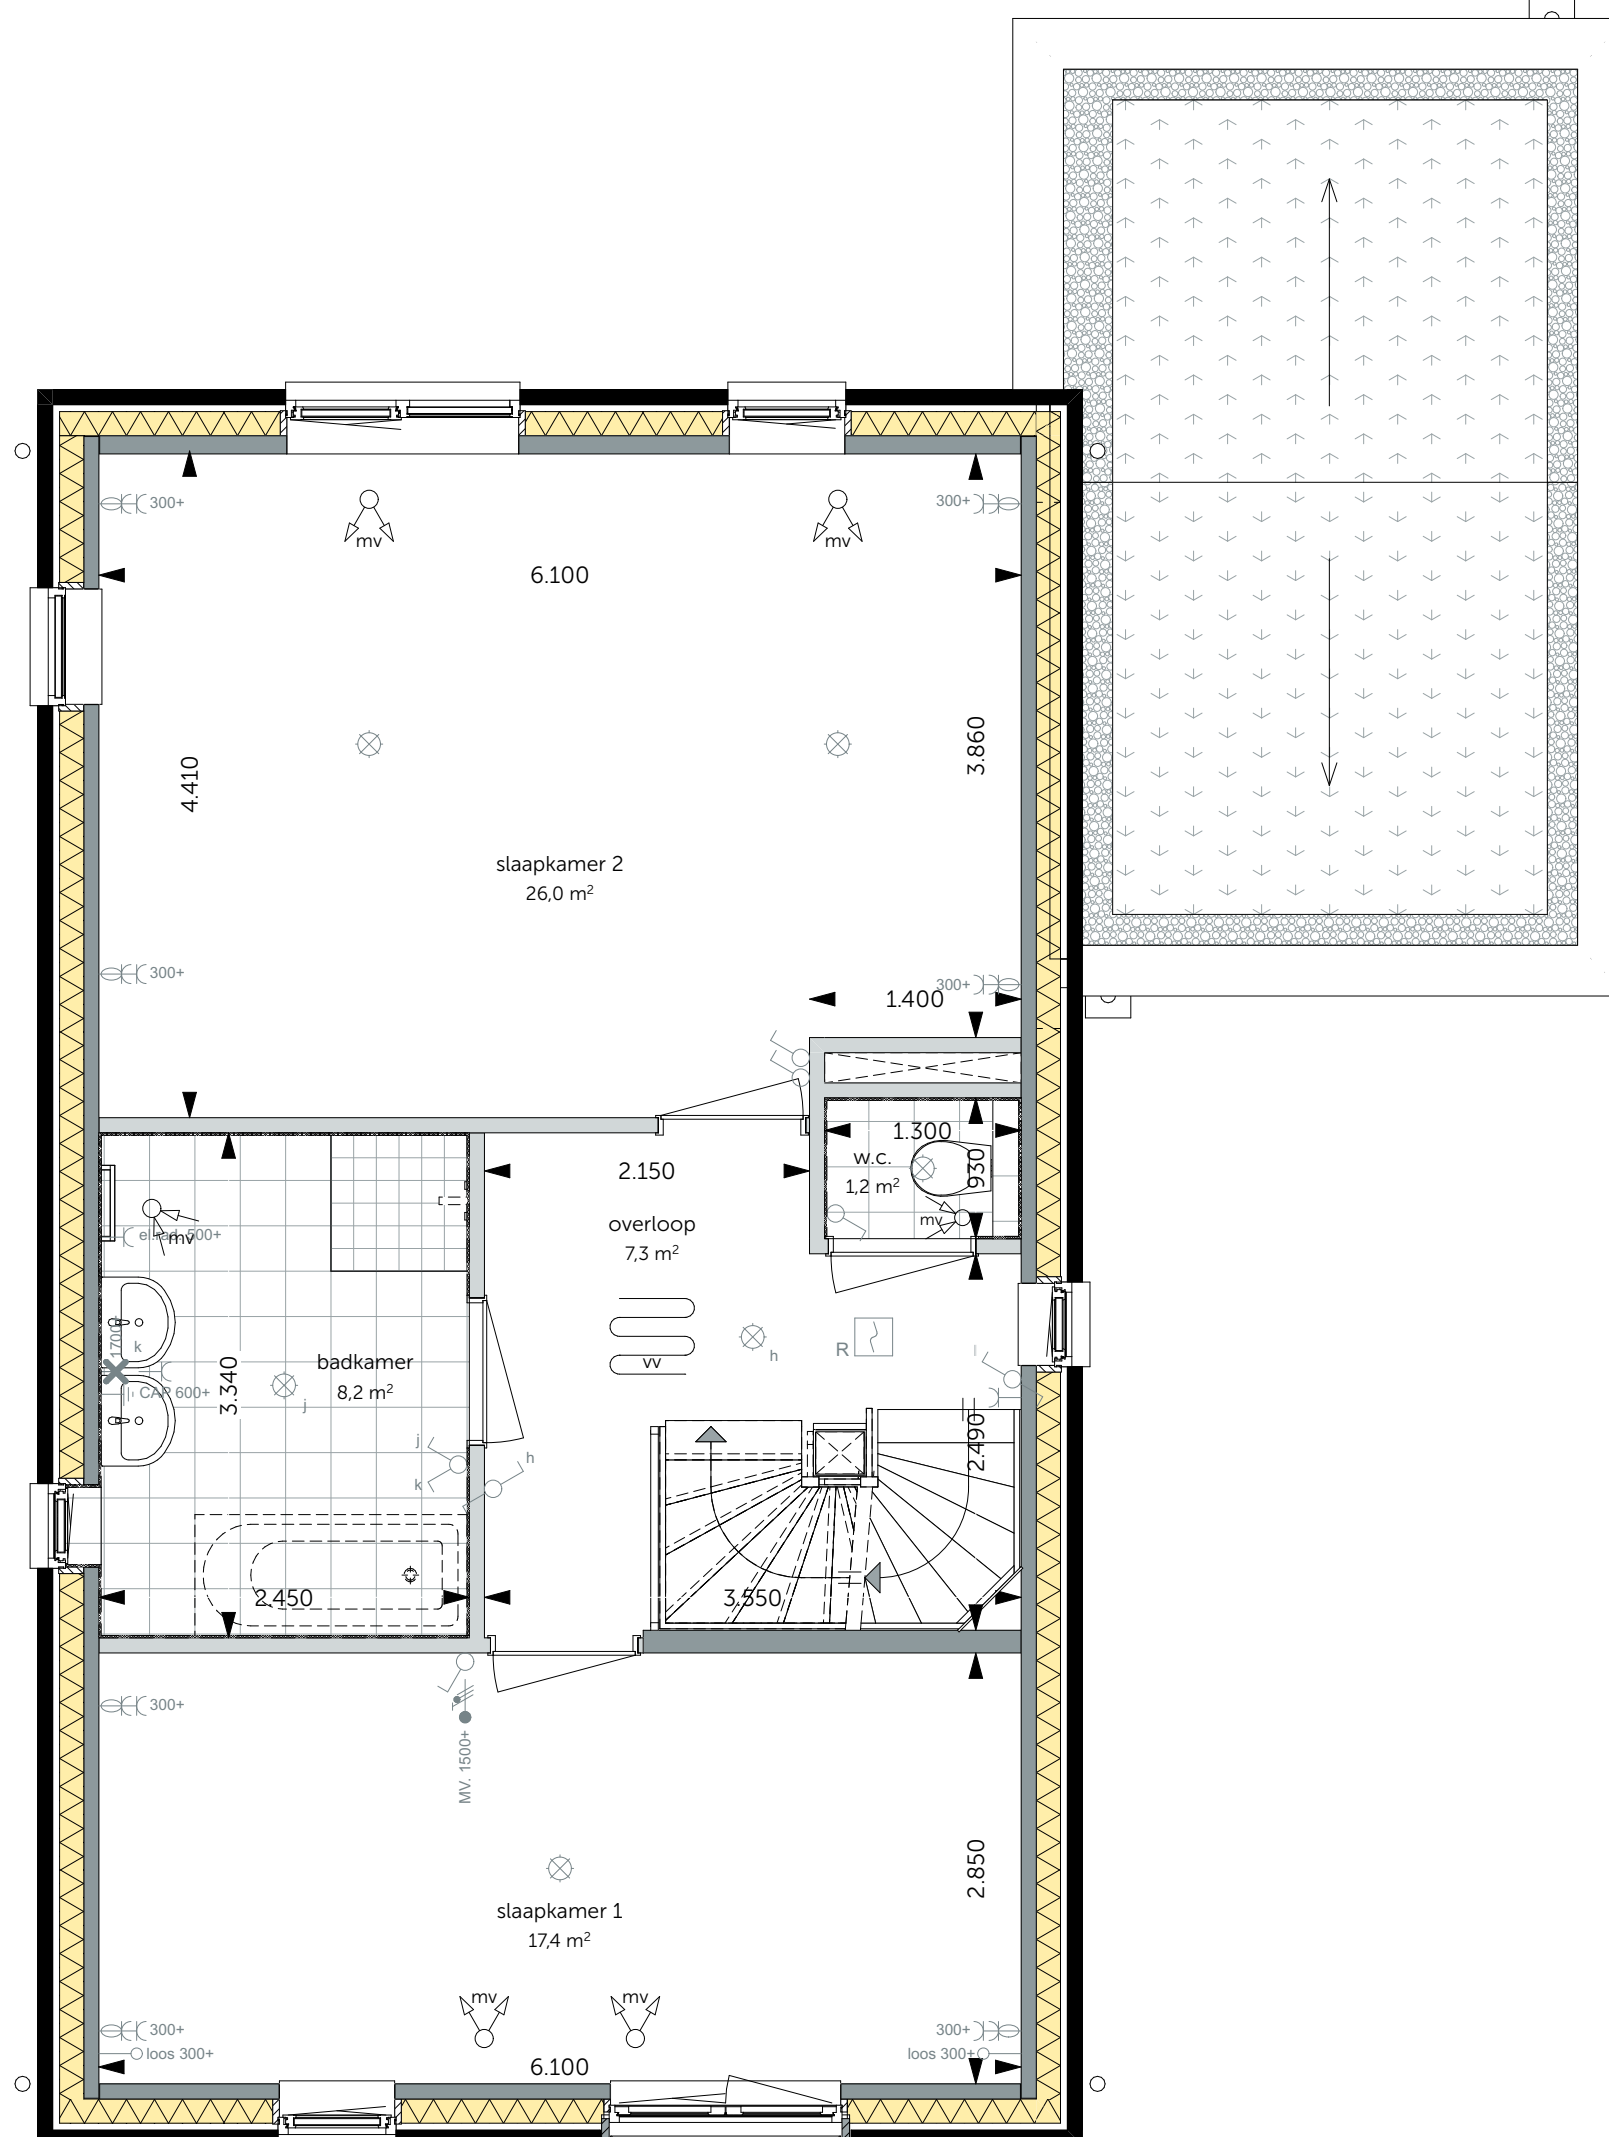


Eerste verdieping
schaal 1:50
- Slaapkamer 2 en 3 samenvoegen
- Bad in badkamer (100x90cm)

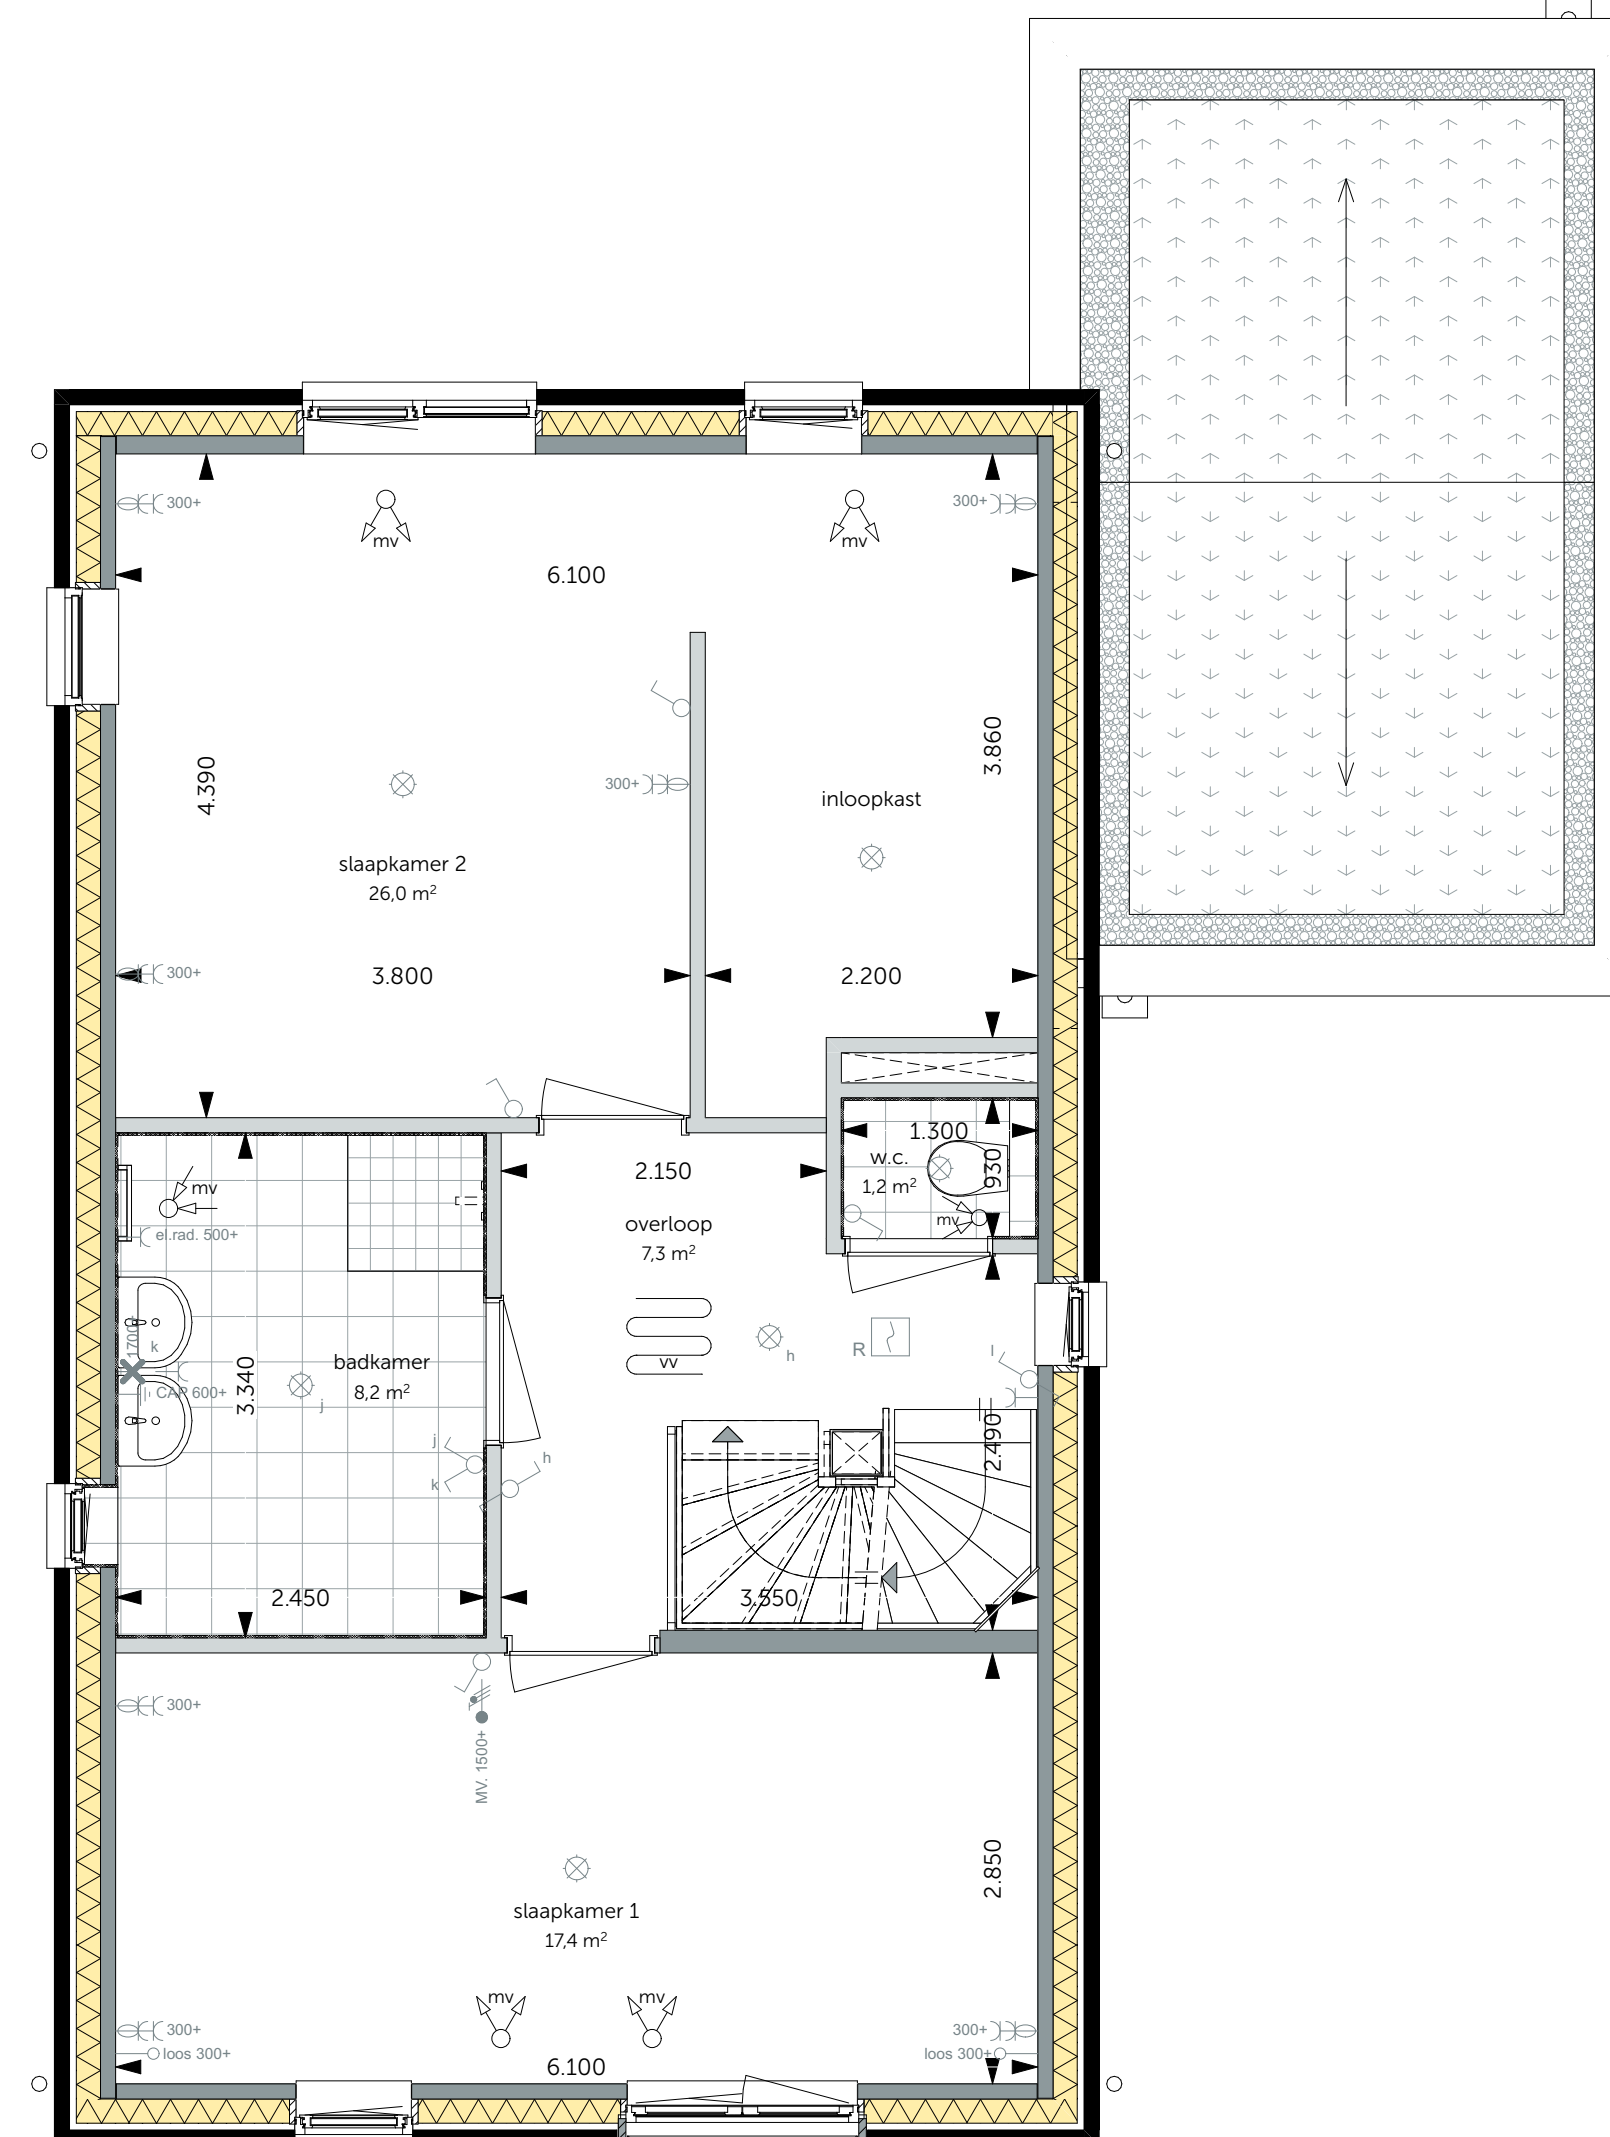


Eerste verdieping
schaal 1:50
- Slaapkamer 2 en 3 samenvoegen
en een inloopkast

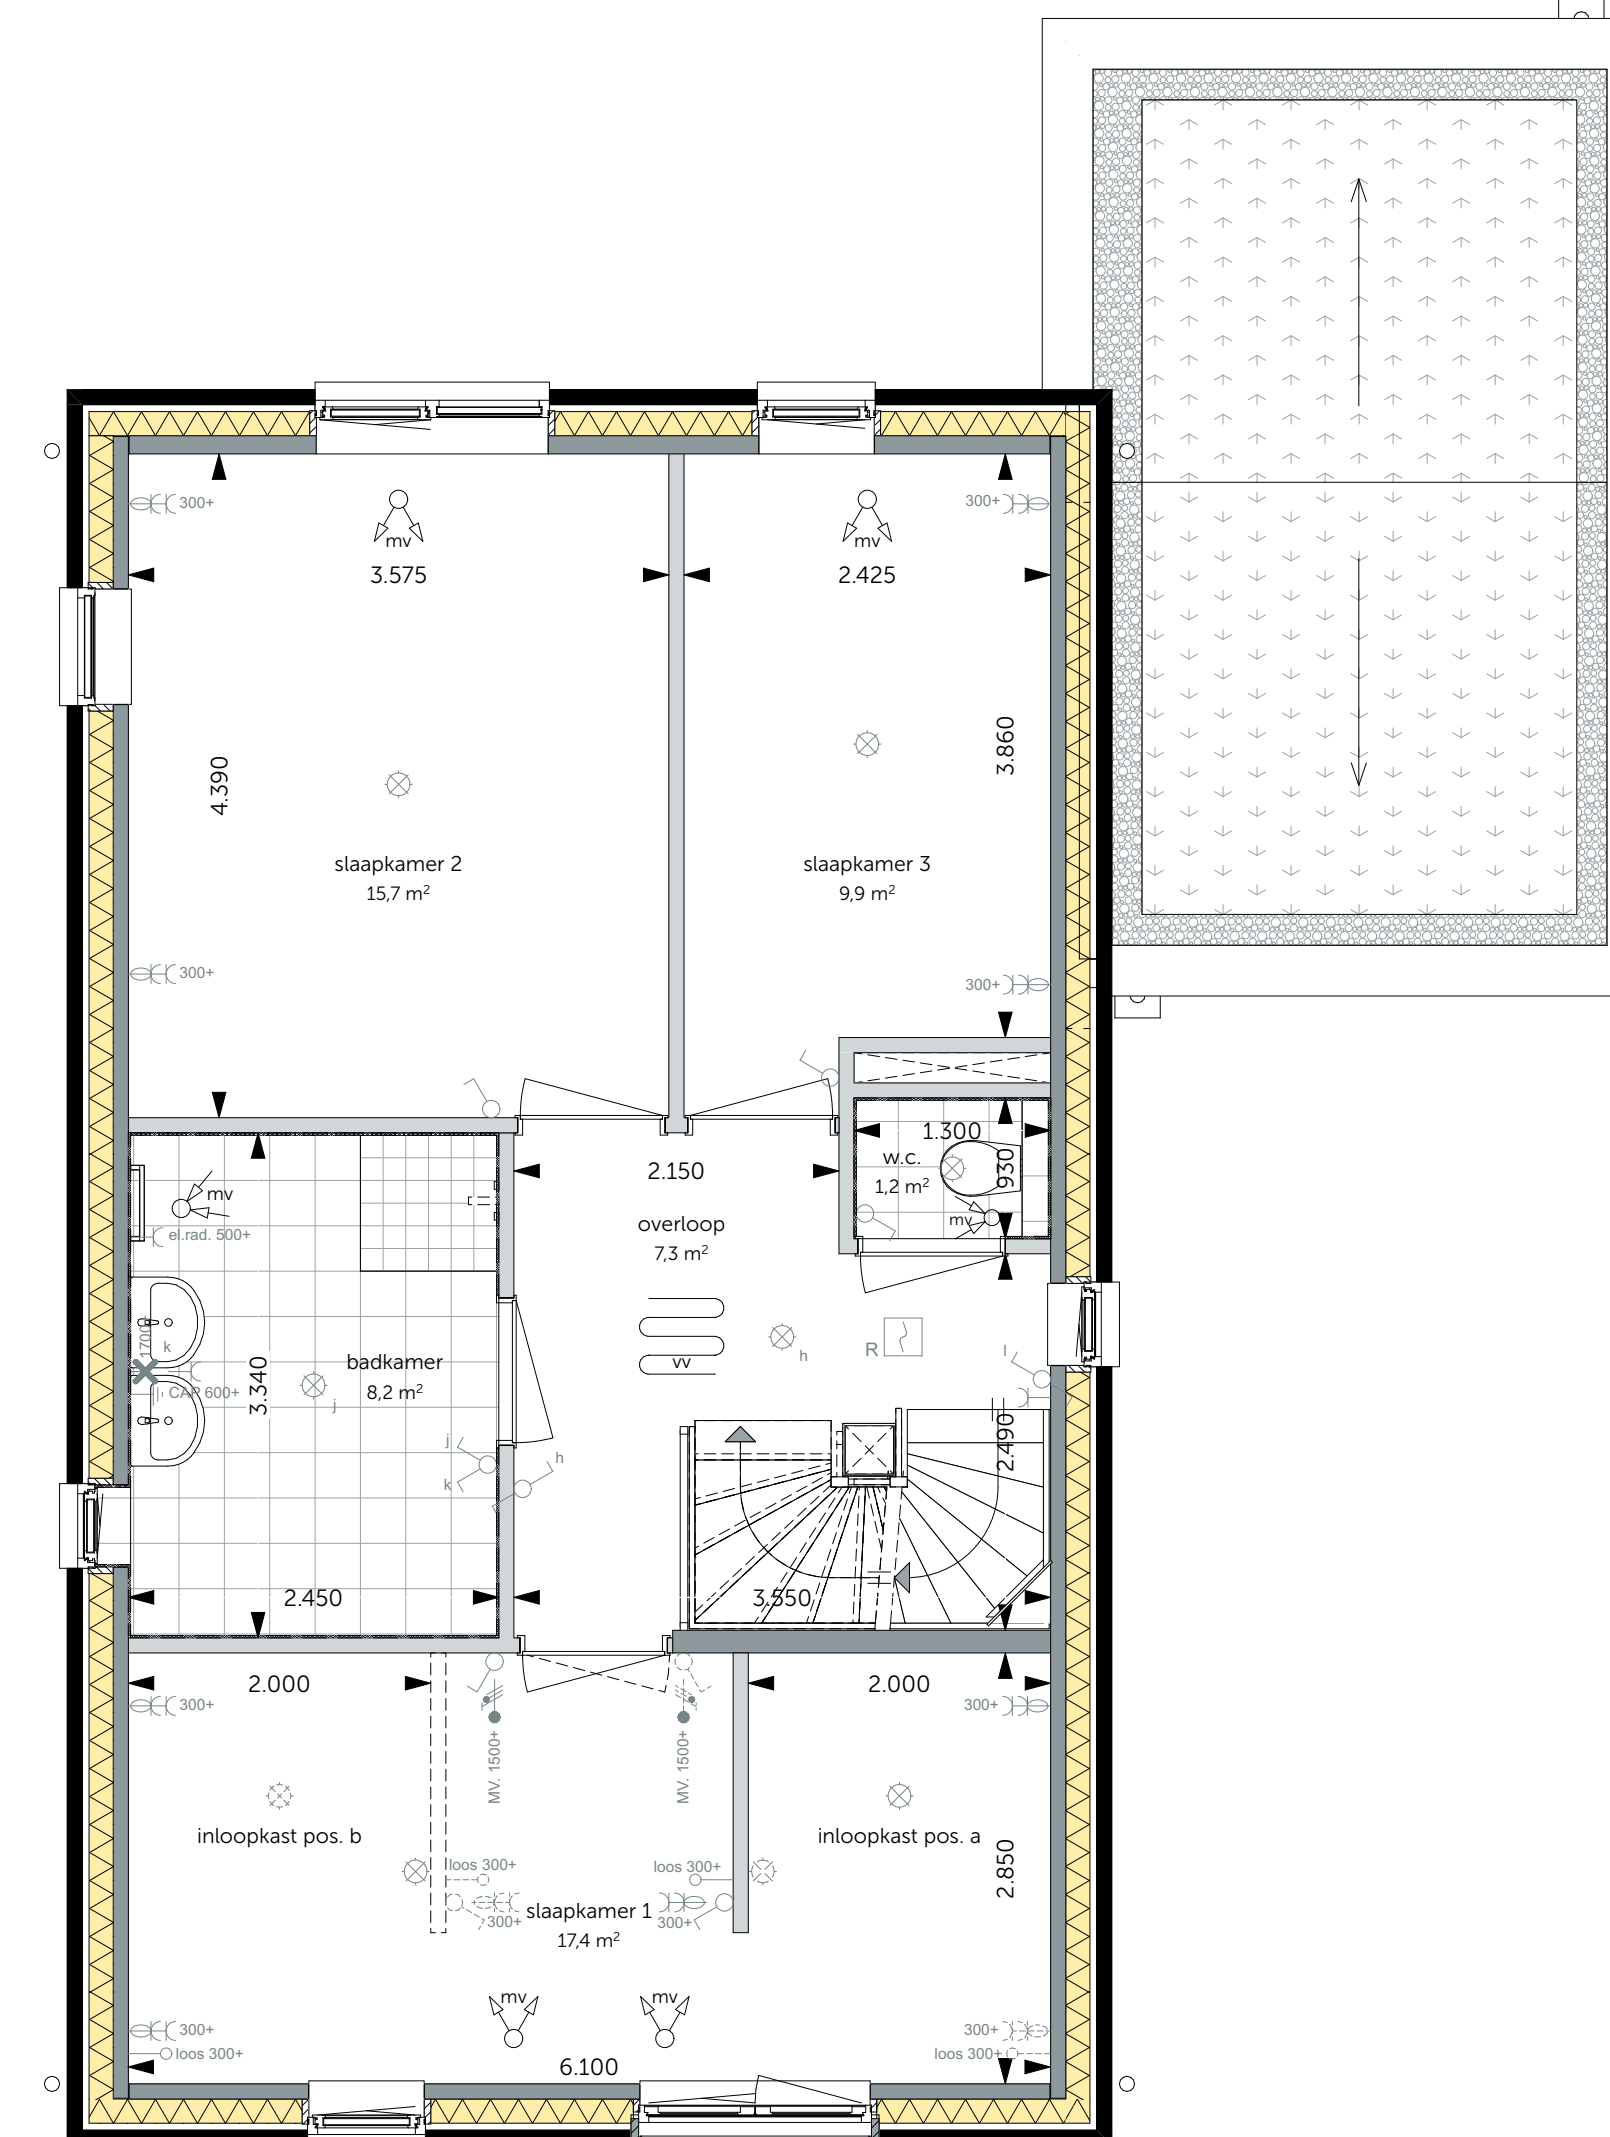


Eerste verdieping
schaal 1:50
- Inloopkast slaapkamer 1; positie a (getekend)
- Inloopkast slaapkamer 1; positie b (gestippeld)

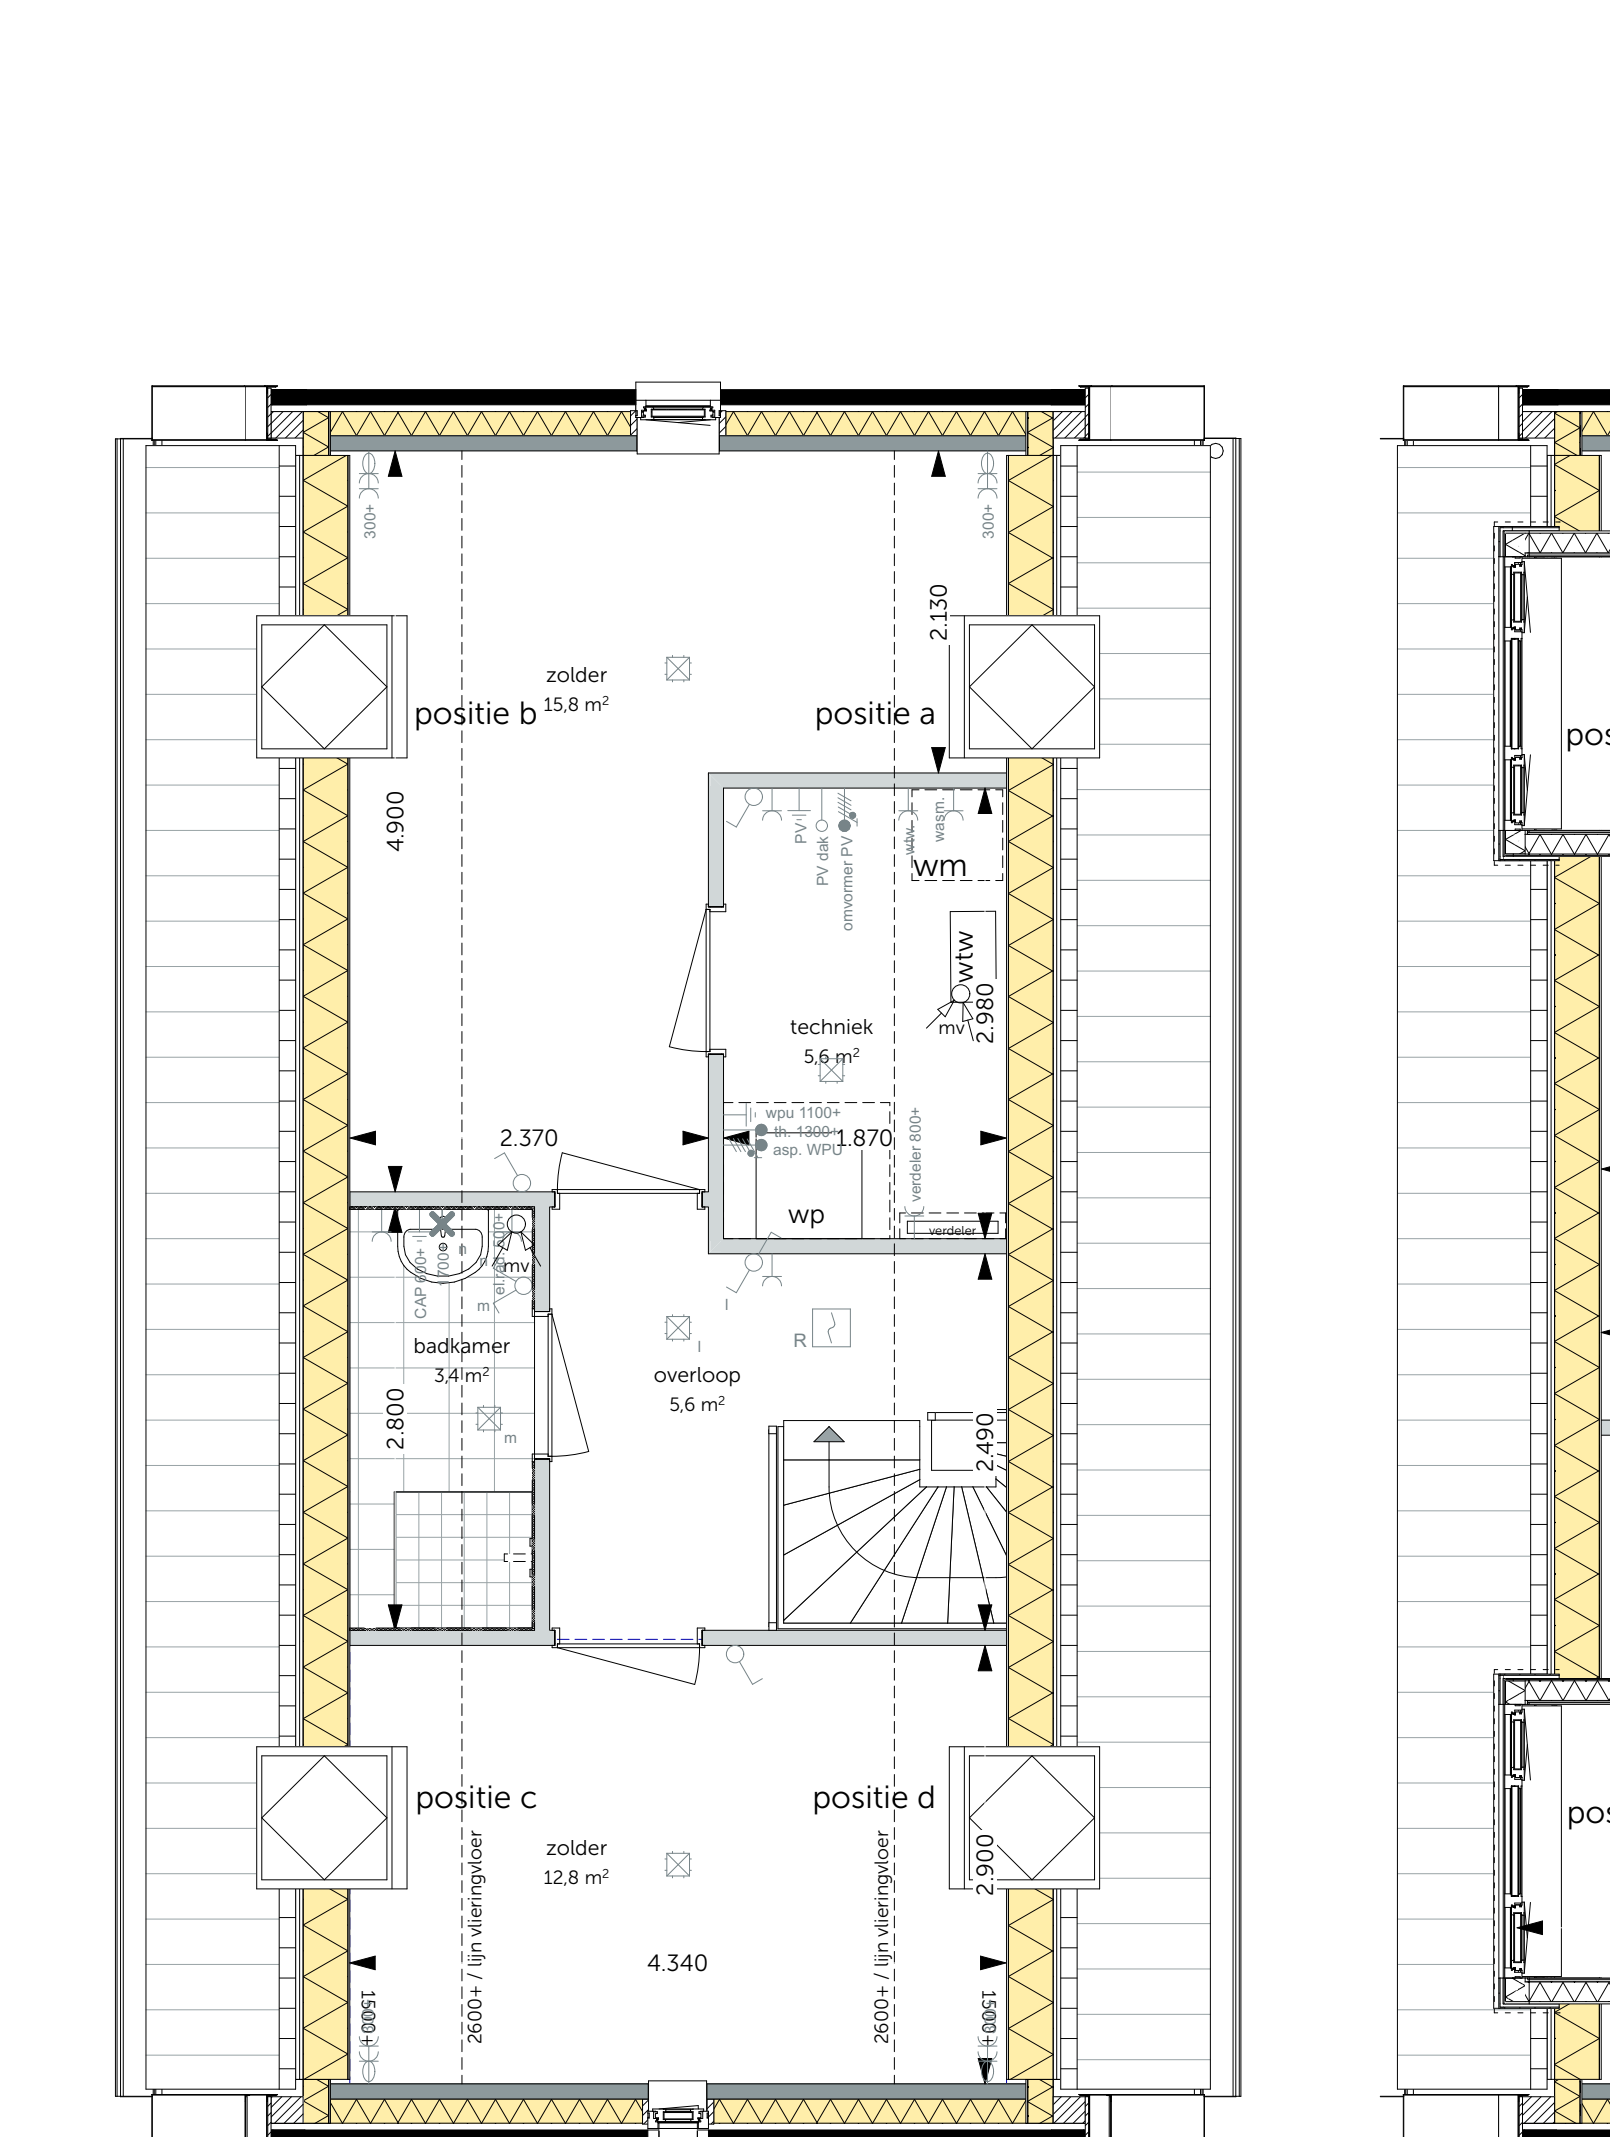

Tweede verdieping
schaal 1:50
- Indeling tweede verdieping
- Vergroten technische ruimte t.b.v. wasmachine
- Dakraam zijgevel, positie a
- Dakraam zijgevel, positie b
- Dakraam zijgevel, positie c
- Dakraam zijgevel, positie d

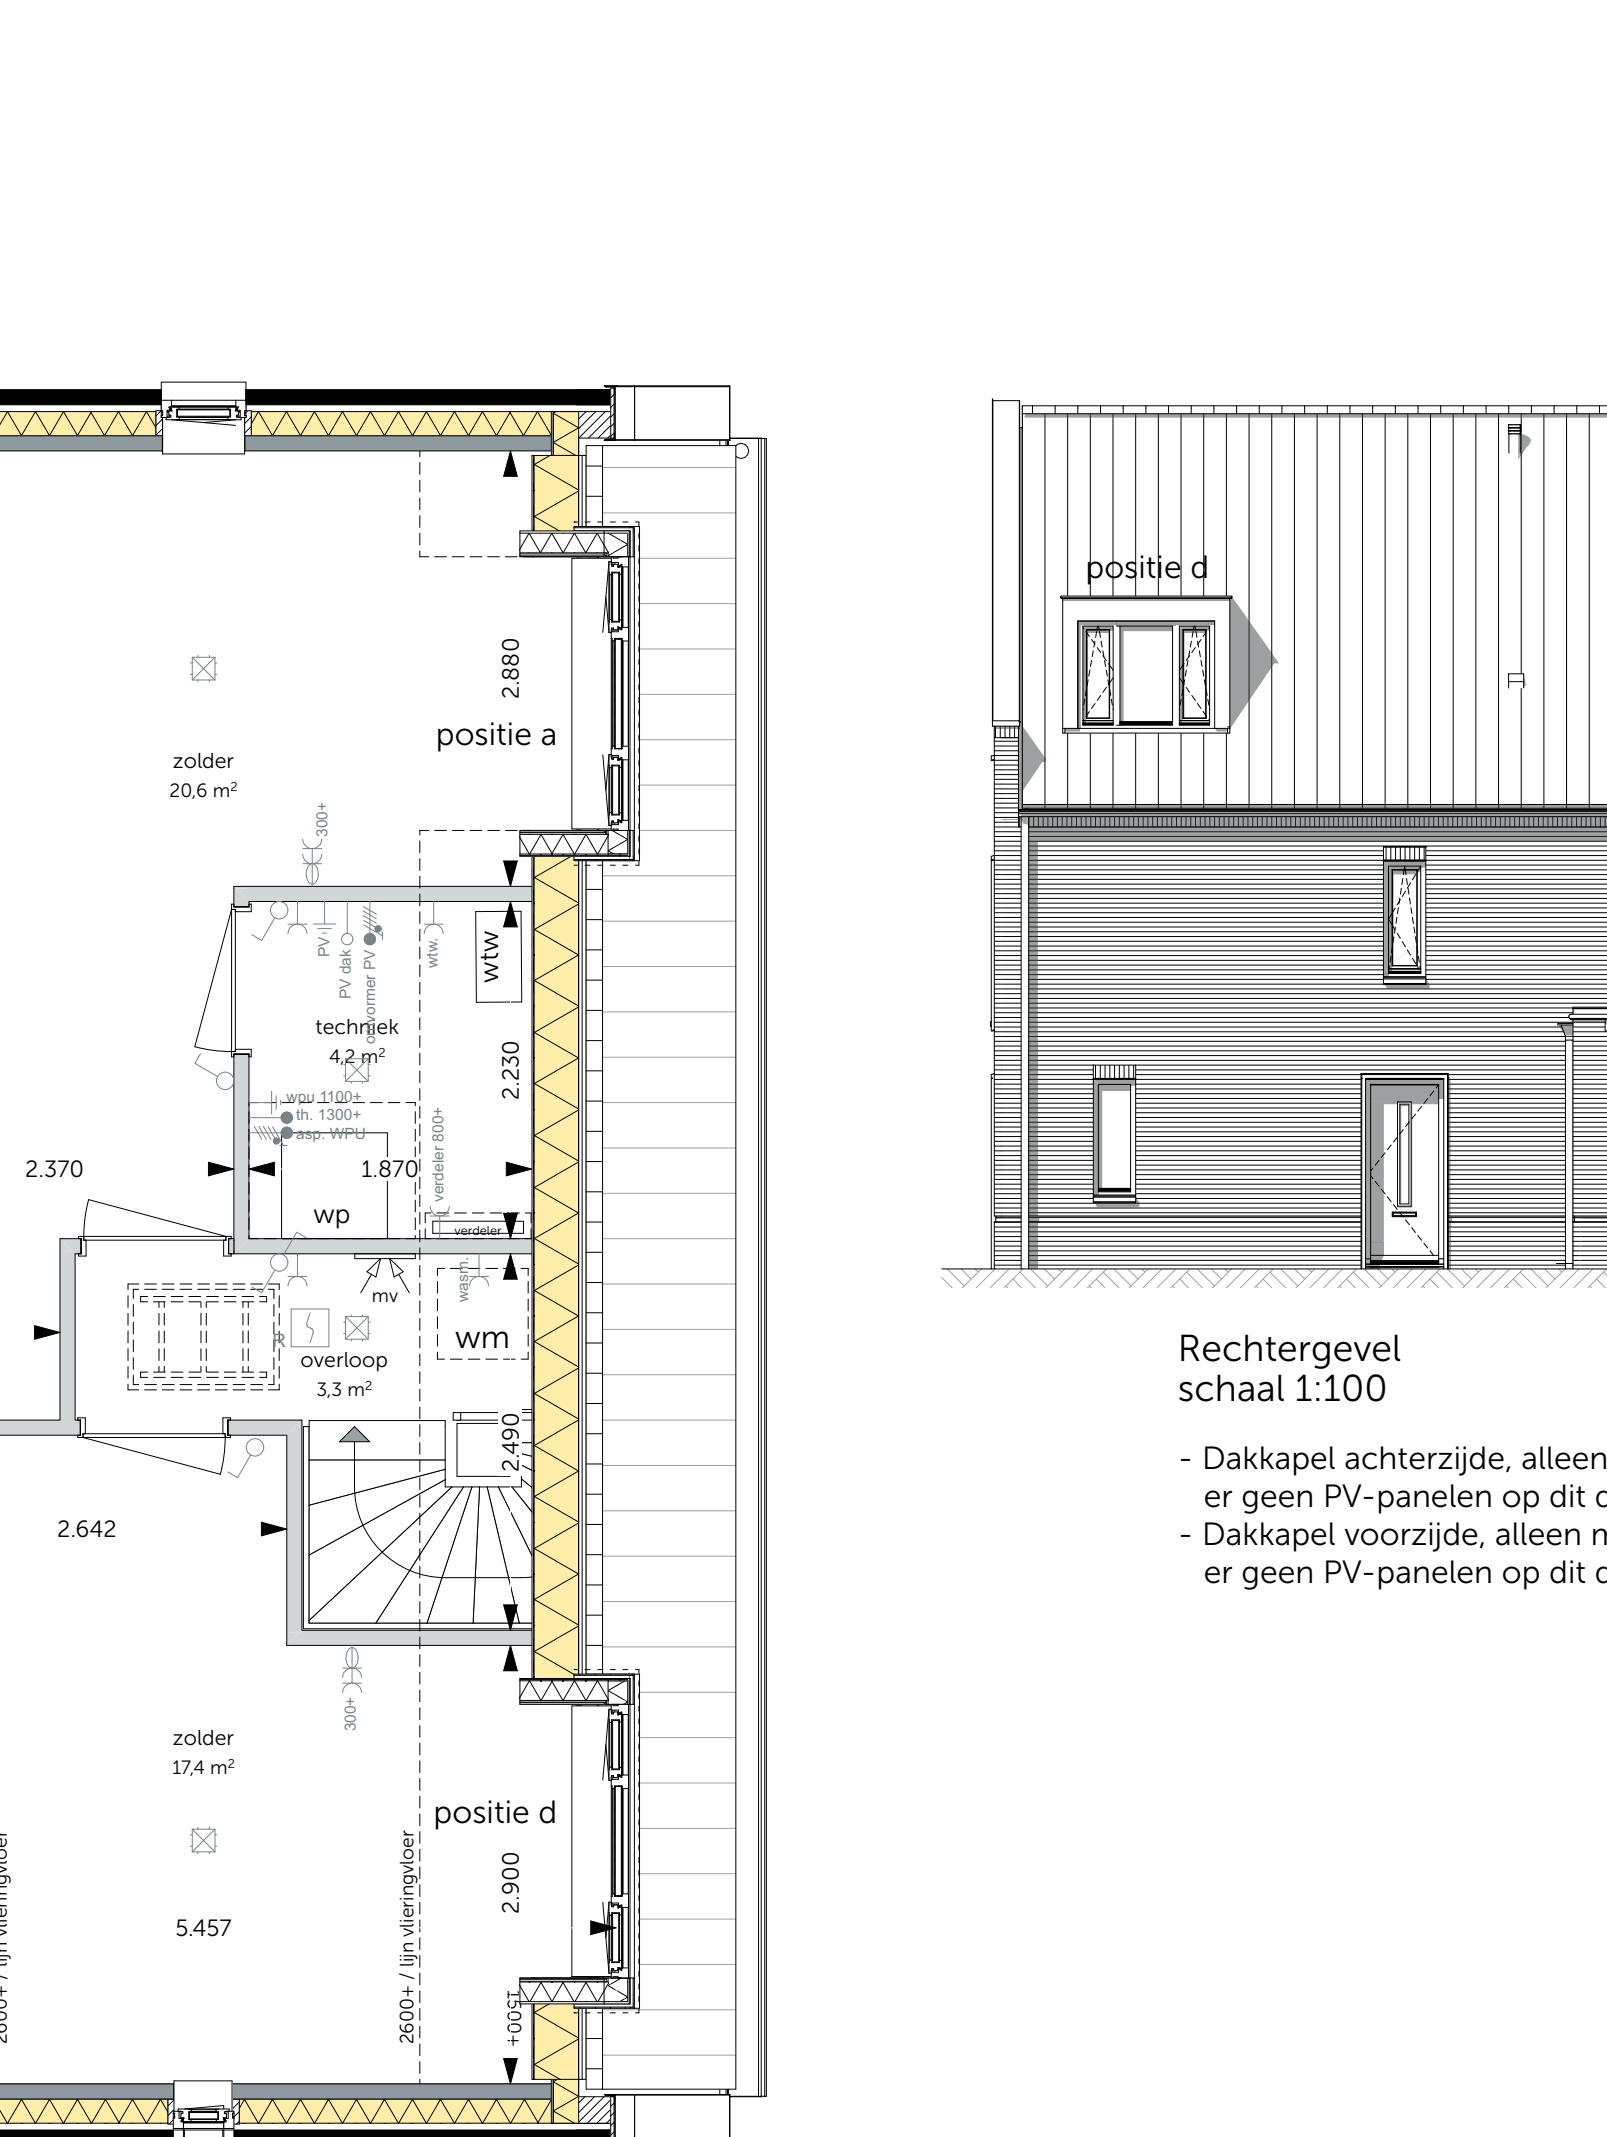


Tweede verdieping
schaal 1:50
- Dakkapel achterzijde, alleen mogelijk wanneer er geen PV-panelen op dit dak zijn gestueerd; positie a en b, i.c.m. verplaatsen w.m.
- Dakkapel voorzijde, alleen mogelijk wanneer er geen PV-panelen op dit dak zijn gestueerd; positie c en d
- Indeling tweede verdieping
- Toegang tot viering

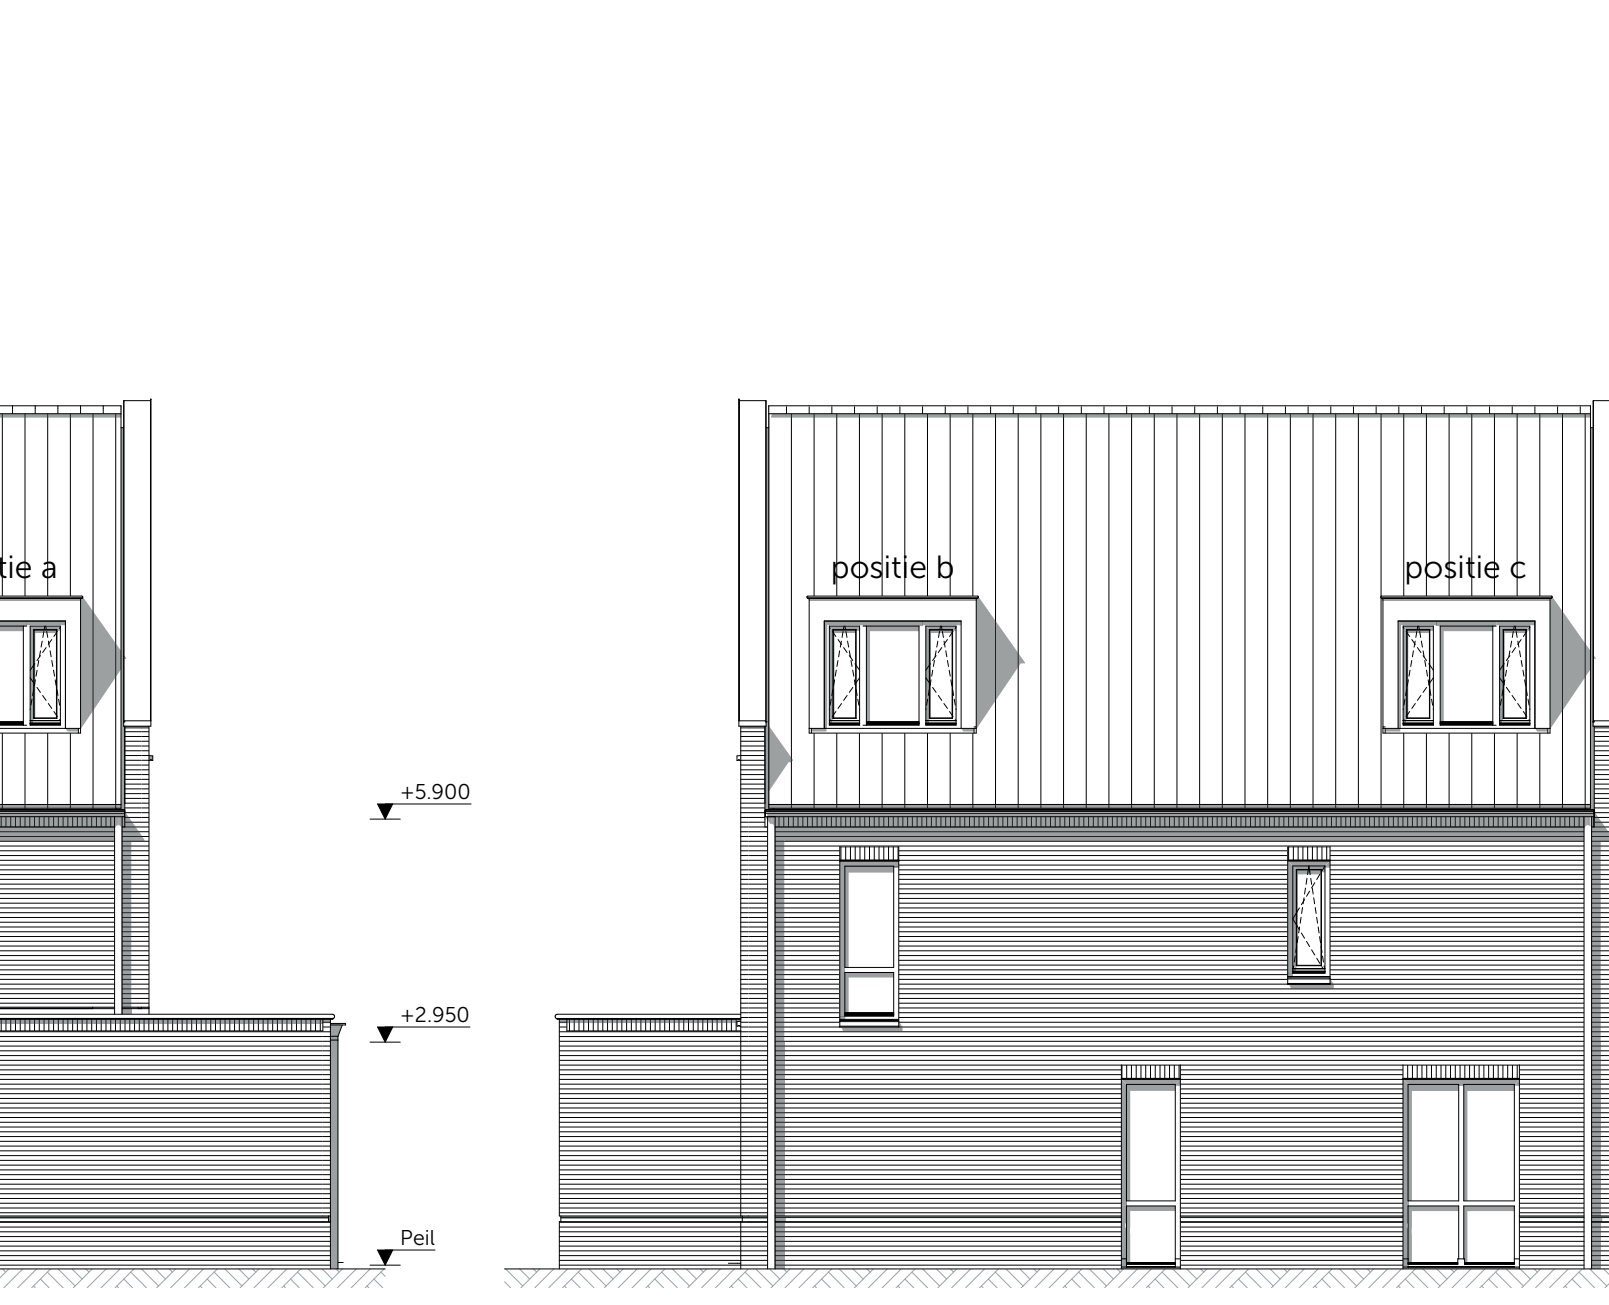

Rechtergevel
schaal 1:100
- Dakkapel achterzijde, alleen mogelijk wanneer er geen PV-panelen op dit dak zijn gestueerd; positie a
- Dakkapel voorzijde, alleen mogelijk wanneer er geen PV-panelen op dit dak zijn gestueerd; positie d
Linkergevel
schaal 1:100
- Dakkapel achterzijde, alleen mogelijk wanneer er geen PV-panelen op dit dak zijn gestueerd; positie b
- Dakkapel voorzijde, alleen mogelijk wanneer er geen PV-panelen op dit dak zijn gestueerd; positie c




Achtergevel
schaal 1:100
- Uitbouw 1,2m aan de achtergevel
- Vergroten berging door vervallen werkkamer

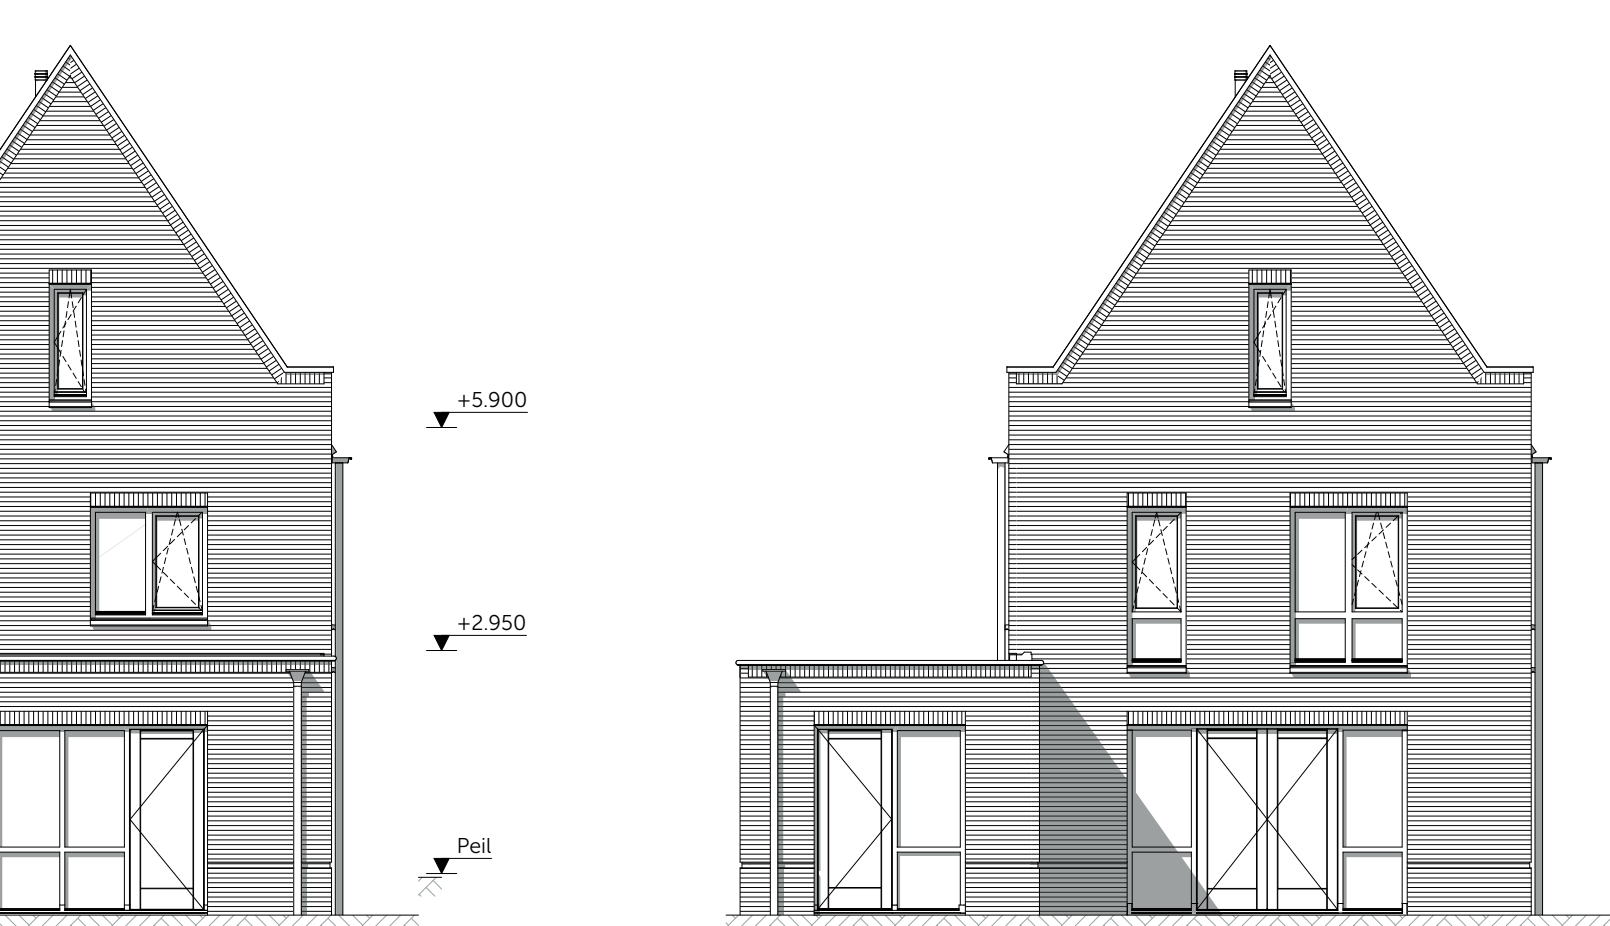


Achtergevel
schaal 1:100
- Uitbouw 2,4m aan de achtergevel



Linkergevel
schaal 1:100
- Uitbouw 1,2m aan de achtergevel
- Dakraam voorzijde; positie c
- Dakraam achterzijde; positie b

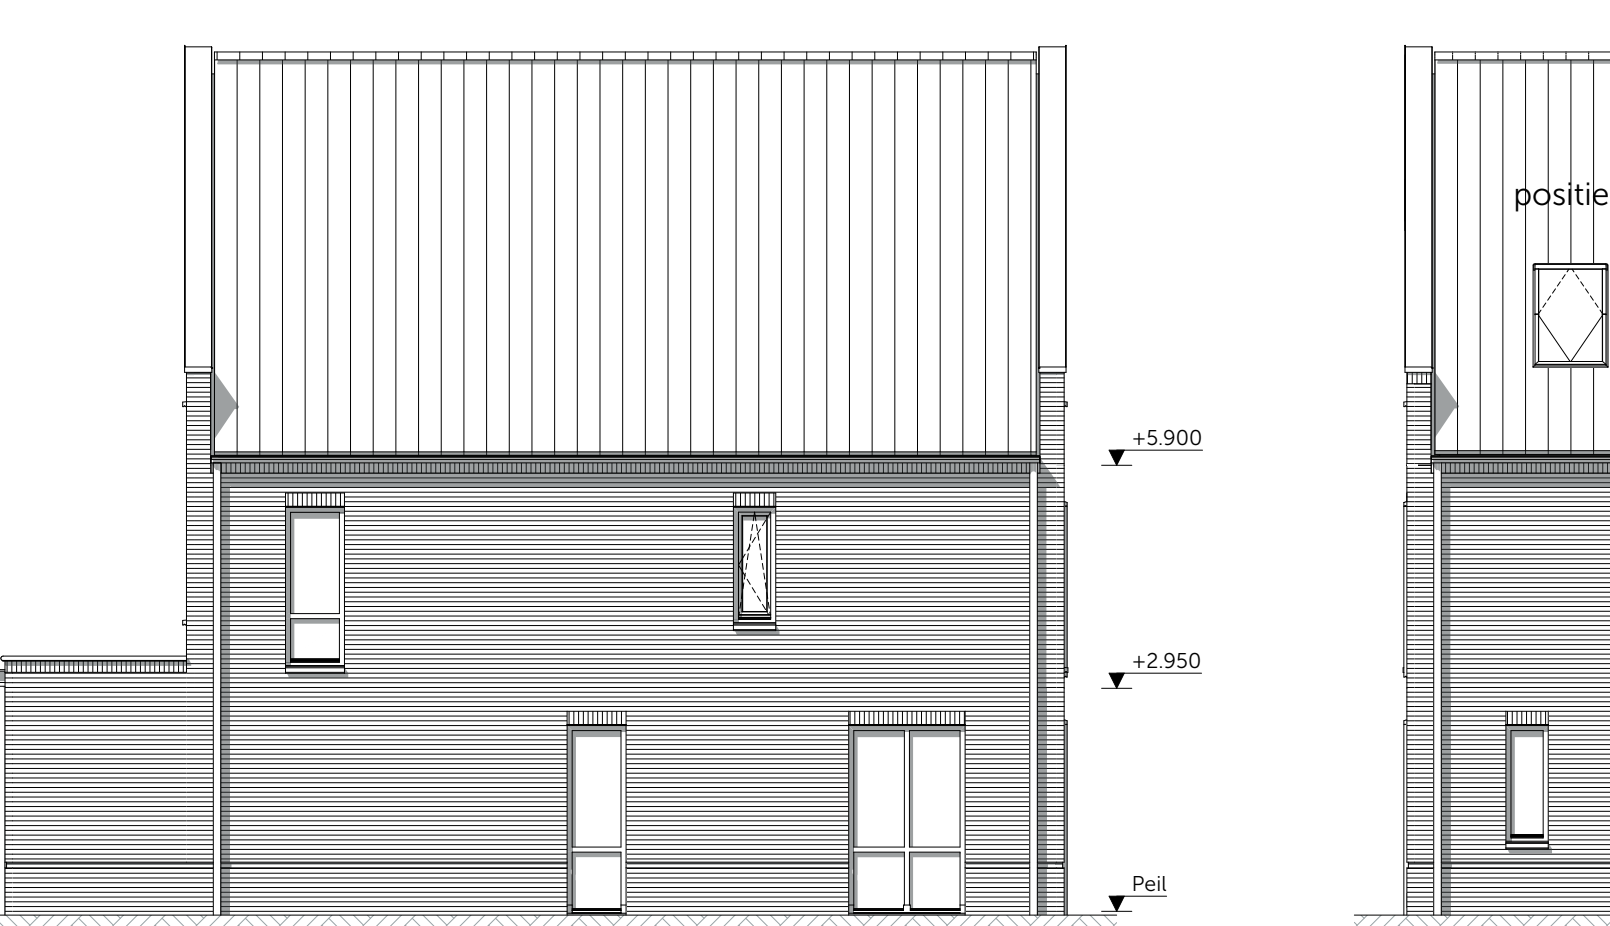

Linkergevel
schaal 1:100
- Uitbouw 2,4m aan de achtergevel

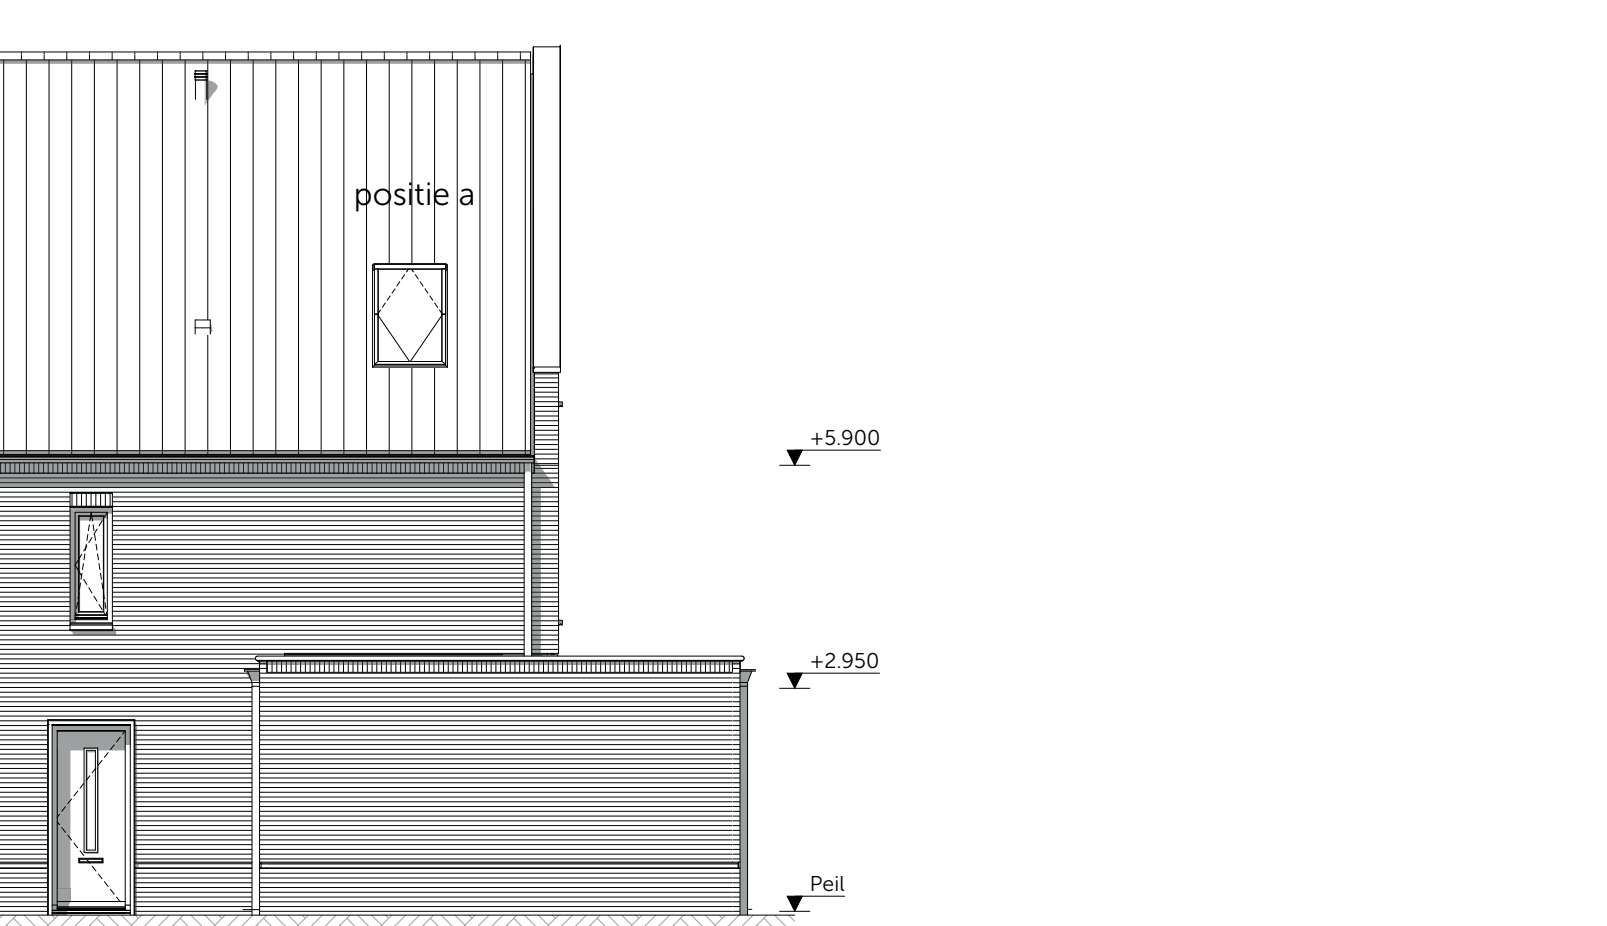

Rechtergevel
schaal 1:100
- Dakraam voorzijde; positie d
- Dakraam achterzijde; positie a

