



bwnr. 33, 35, 37, 39      bwnr. 34, 36, 38, 40

voorgevel  
schaal 1:100



bwnr. 34, 36, 38, 40

rechterzijgevel  
schaal 1:100




bwnr. 34, 36, 38, 40      bwnr. 33, 35, 37, 39

achtergevel  
schaal 1:100



bwnr. 33, 35, 37, 39


linkerzijgevel  
schaal 1:100

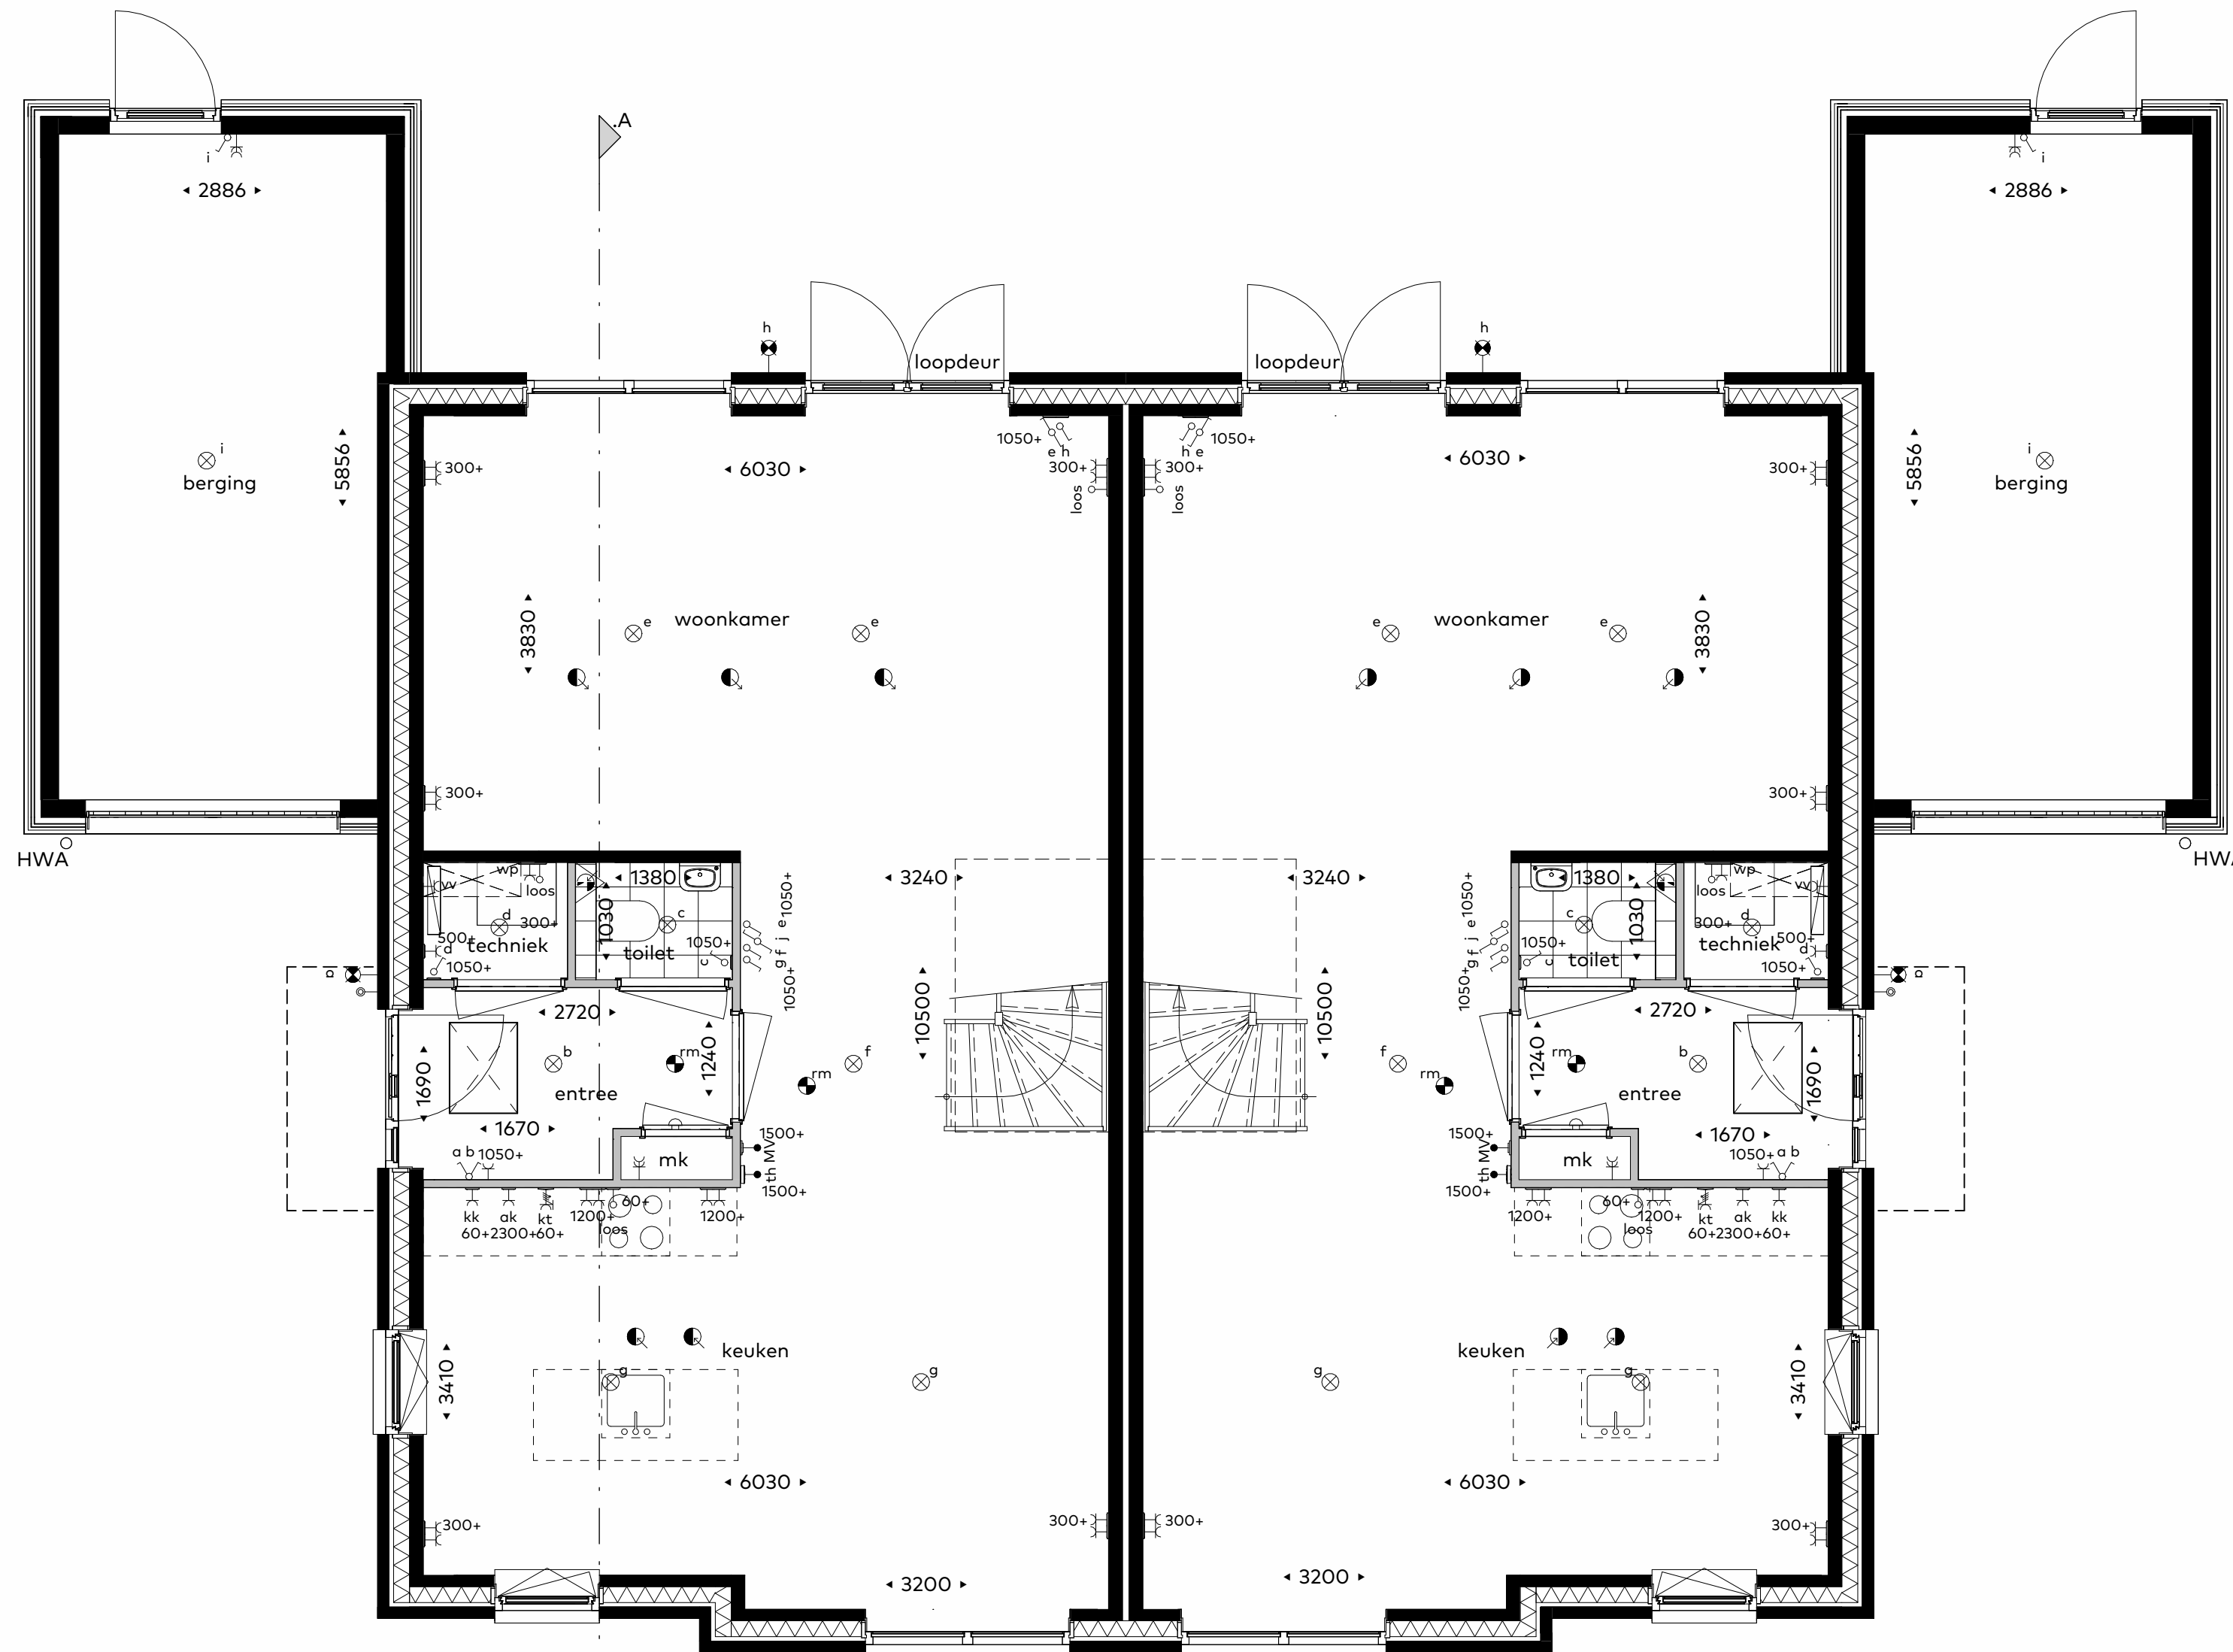

bwnr. 33, 35, 37, 39

bwnr. 34, 36, 38, 40

begane grond  
schaal 1:50

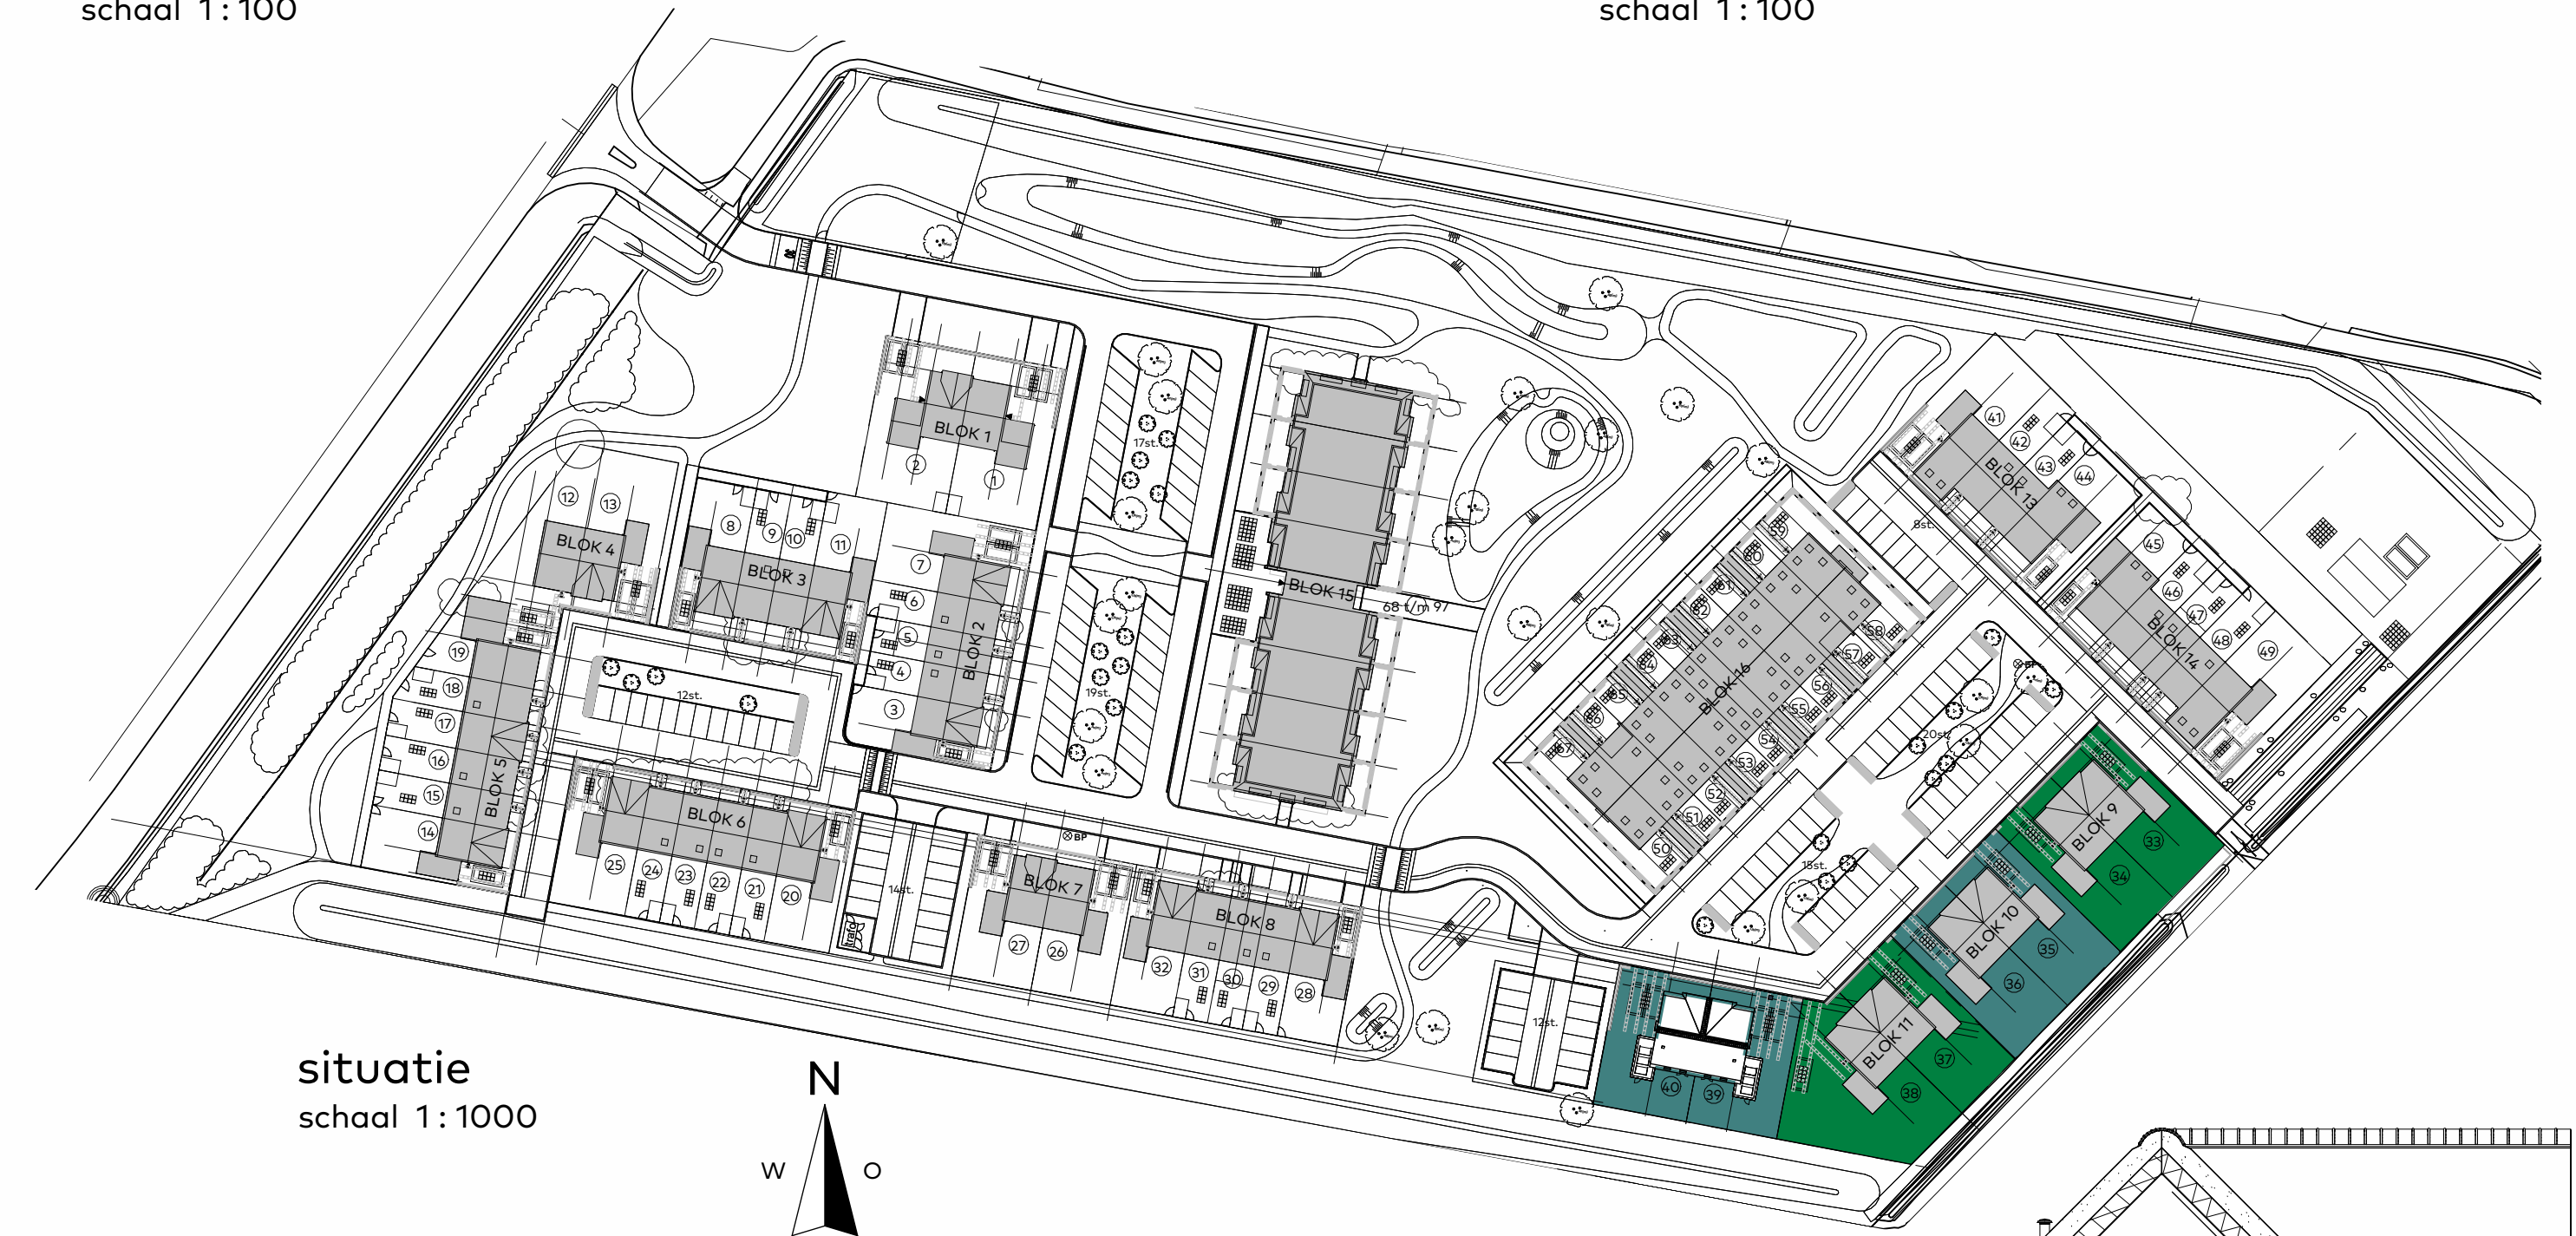


situatie  
schaal 1:1000

RENOVOOI Symbolen:

- enkelpolige schakelaar
- driepolige schakelaar
- serieschakelaar
- wandcontactdoos IP44
- dubbele wandcontactdoos opbouw verticaal
- dubbele wandcontactdoos opbouw horizontaal
- wandcontactdoos perilex
- losse leiding
- bedraad aansluitpunt thermostaat
- bedraad aansluitpunt MV unit
- bedraad aansluitpunt ruimteregeling
- plafondlichtpunt
- wandlichtpunt buiten
- wandlichtpunt binnen
- toevoerventilatie
- afvoerventilatie
- wand afvoerventilatie
- rookmelder
- drukknop deurbel
- schel deurbel
- aardingspunt badkamer
- elektrische radiator
- hemelwaterafvoer
- verdeler vloerverwarming
- kruipluk

bwnr. XX      bouwnumeraanduiding  
 ①      bouwnumeraanduiding situatie tekening  
 -maatvoering in millimeters.  
 -alle maatvoering zijn circa-maten en niet geschikt voor opdrachten aan derden.  
 -de keukeninrichting en apparatuur op tekening zijn uitsluitend ter indicatie.  
 -de op tekening aangegeven radiatoren, ventilatie inblaas- en afzuigpunten geven een indicatie; afmetingen, aantallen en positie volgens installateur.  
 -alle wandcontactdozen en aansluitpunten op 300mm boven de vloer, tenzij anders aangegeven.  
 -alle schakelaar op 1050+ boven de vloer, tenzij anders aangegeven.  
 -wanddikten kunnen afwijken i.v.m. keuze uitvoering.

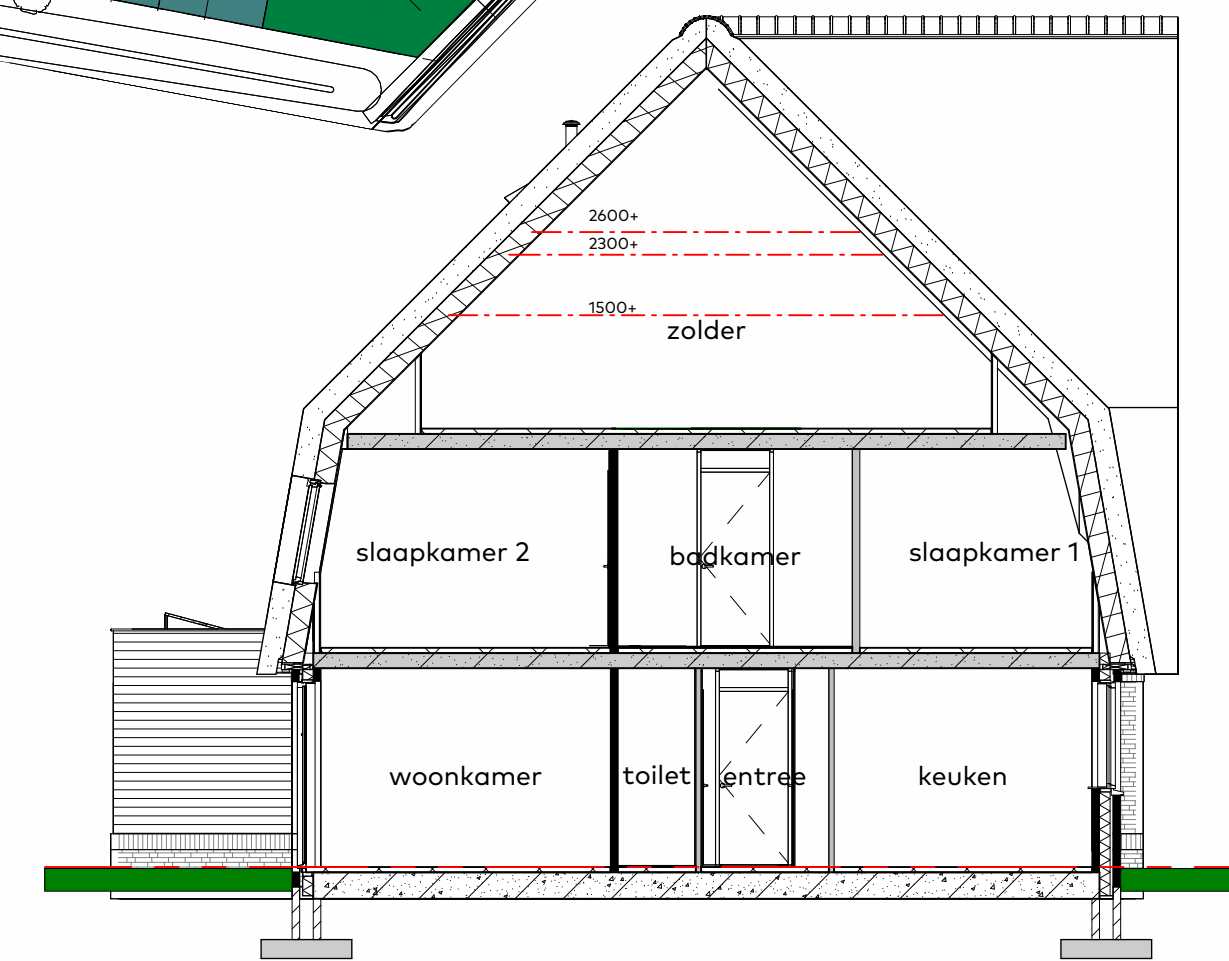

doorsnede A-A  
schaal 1:100



Bloknummer : Blok 09 t/m 12  
 Bouwnummer : 33 t/ 40  
 Onderdeel : begane grond, gevels,  
 doorsnede en situatie

Schaal : 1:50 / 1:100 / 1:1000  
 Datum : 15/05/2024  
 Formaat : 60x85

