

MIDDEN NEDERLAND MAKELAARS

Te koop



- ➔ Verzorgde middenwoning
- ➔ Gelegen in de populaire woonwijk "Norschoten"
- ➔ Beschikt over twee bergingen
- ➔ Voorzien van vijf slaapkamers

📍 **Lange Voren 54**
Barneveld



Scan en bekijk ook de
online presentatie van
deze woning



Midden Nederland
MAKELAARS



Inhoud



Verzorgde MIDDENWONING met twee bergingen gelegen in de woonwijk 'Norschoten'



Andries Mulderij
Beëidigd makelaar/taxateur
o.z. NVM-Nieuwbouwspecialist

Inhoud	2
Indeling	3
Begane grond	4
Eerste verdieping	9
Tweede verdieping	13
Achtertuint	16
Lijst van zaken	19
Kadastrale kaart	20
Gratis waardebeoordeling	21
Onze werkwijze	22
Midden Nederland Hypotheken	23

© Video



360°



Indeling



📍 Lange Voren 54 3773 AS Barneveld

Op mooie locatie, in woonwijk "Norschoten" gelegen, verzorgde MIDDENWONING met twee bergingen. De royale achtertuin biedt veel privacy, heeft een goede zonligging en grenst aan een vernieuwde speeltuin. Het achterpad is voorzien van een pergola, die je mooi kunt laten begroeien. De woonwijk heeft goede voorzieningen zoals een supermarkt, scholen, sportaccommodatie en kinderopvang. Bouwjaar 1991.



🏠 117 m² 🏡 164 m² 🛏️ 5 slaapkamers

Begane grond.



Begane grond:

Entree/hal met meterkast, toilet met fontein en trapopgang. Woonkamer voorzien van een houten vloer, aansluiting voor kachel (de kachel is ter overname) en openslaande deuren naar het terras. Hoogglans witte keuken voorzien van koelkast, 5-pits gaskookplaat, afzuigkap, vaatwasmachine, dubbele spoelbak, oven en magnetron. Praktisch achterportaal met vaste kastenwand en deur naar tuin.



Begane grond

Begane grond.




Begane grond



**Persoonlijk onafhankelijk
hypotheekadvies?**

**Kom langs bij
MNM Hypotheken!**

Begane grond

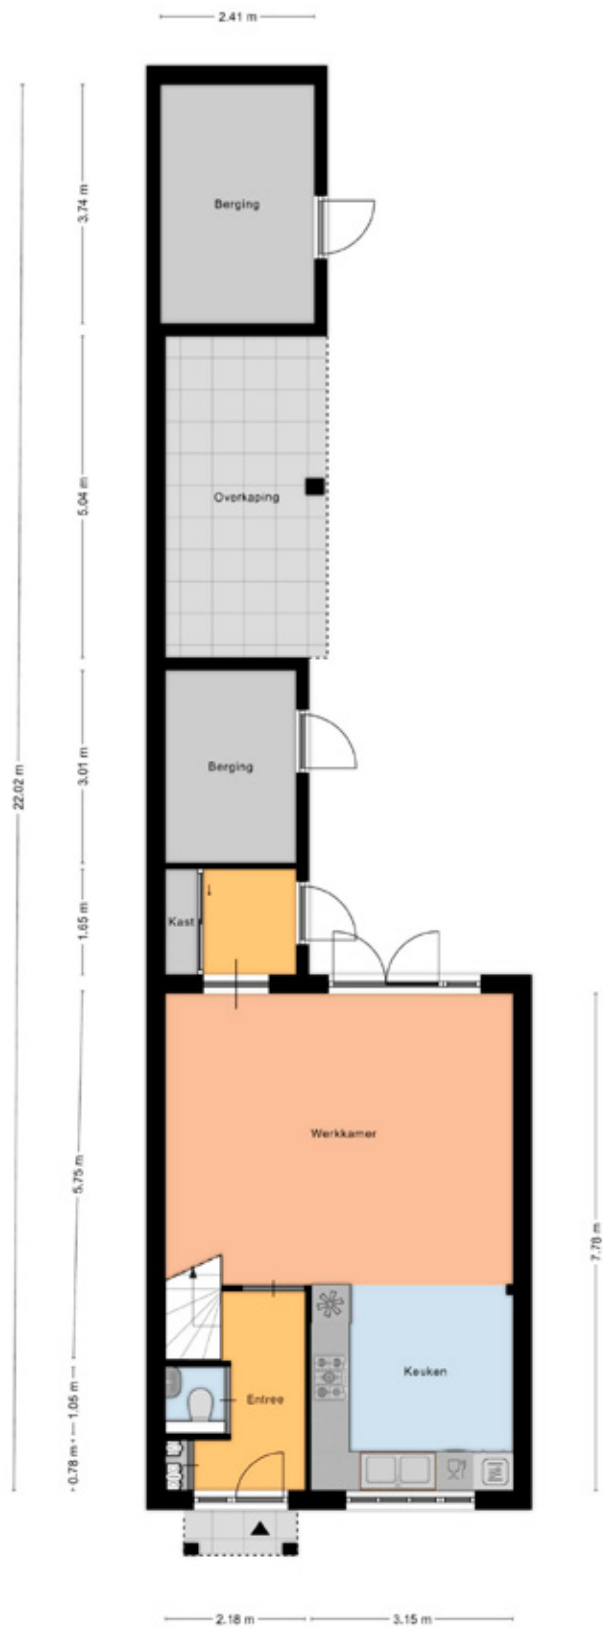

Aan de plattegronden kunnen geen rechten worden ontleend
 © Zbber www.zbber.nl

Eerste verdieping.



Eerste verdieping:
Overloop. 3 slaapkamers waarvan de ouderslaapkamer
voorzien van een vaste kastenwand. Badkamer met dou-
checabine, toilet en wastafelmeubel.



Eerste verdieping •



Eerste verdieping**Overloop**

Eerste verdieping



Aan de plattegronden kunnen geen rechten worden ontleend
 © Zibber www.zibber.nl

Tweede verdieping.



Tweede verdieping:

Bereikbaar via vaste trap. Royale overloop voorzien van C.V.-opstelling, aansluiting voor wasapparatuur, dakvenster en veel bergruimte en vliering. Twee slaapkamers voorzien van een dakkapel. Extra kamer mogelijk.



Tweede verdieping •



Tweede verdieping



Achtertuint



Achtertuintuin



Achtertuint



Lijst van zaken •


	blijft achter	ter overname gaat mee	n.v.t.
Woning			
Interieur			
- inbouwspots/dimmers	X		
- opbouwspots/armaturen/lampen/dimmers	X		
- losse (hang)lampen	X		
(Losse)kasten, legplanken, te weten:			
-			X
-			X
Raamdecoratie/zonwering binnen, te weten:			
- gordijnrails		X	
- gordijnen		X	
- overgordijnen		X	
- vitrages			X
- rolgordijnen		X	
- lamellen			X
- jaloezieën			X
- (losse) horren/rolhorren			X
- roljaloezieën			X
- vloerbedekking	X		
- parketvloer	X		
- houten vloer(delen)	X		
- laminaat			X
- plavuizen			X
(Voorzet) openhaard met toebehoren			X
Allesbrander			X
Houtkachel			X
(Gas)kachels	X		
Designradiator(en)			X
Radiatorafwerking			X
Overig, te weten:			
- spiegelwanden			X
- schilderij ophangstelsysteem			X
Keuken			
Keukenblok (met bovenkasten)			X
Keuken (inbouw)apparatuur, te weten:			
- kookplaat			X
- (gas)forneuis	X		
- afzuigkap	X		
- magnetron	X		
- oven	X		
- combi-oven/combimagnetron			X
- koelkast	X		
- vriezer			X
- koel-vriescombinatie	X		
- vaatwasser			X
- Quooker			X
Sanitair/sauna			
Toilet met de volgende toebehoren:			
- toilet	X		
- toilethouder	X		
- toiletborstel(houder)	X		
- fontein			X
Badkamer met de volgende toebehoren:			
- ligbad			X

	blijft achter	ter overname gaat mee	n.v.t.
- douche (cabine/scherm)	X		
- stoomdouche (cabine)			X
- wastafel			X
- wastafelmeubel	X		
- planchet	X		
- toiletkast	X		
- toilet	X		
- toilethouder	X		
- toiletborstel(houder)			X
Exterieur/installaties/veiligheid/energiebesparing			
Schotel/antenne			X
Brievenbus	X		
(Voordeur)bel	X		
(Veiligheids)sloten en overige inbraakpreventie			X
Rookmelders	X		
Screens/rolluiken (dakkapel screen gescheurd)	X		
Zonnescherm			X
CV met toebehoren			X
(Klok)thermostaat	X		
Warmwatervoorziening, te weten:			
- via CV-installatie	X		
- boiler			X
- close-in boiler			X
Mechanische ventilatie			X
Luchtbehandeling			X
Airconditioning met toebehoren (aantal: ...)			X
Telefoonaansluiting/internetaansluiting			X
Veiligheidsschakelaar wasautomaat			X
Waterslot wasautomaat			X
Zonnepanelen			X
Tuin			
Inrichting			
Tuinaanleg/bestrating	X		
Beplanting			X
Verlichting/installaties			
Buitenverlichting	X		
Tijd- of schemerschakelaar/bewegingsmelder			X
Bebouwing			
Tuinhuis/buitenberging	X		
Kasten/werkbank in tuinhuis/berging	X		
(Broei)kas			X
Overig			
Overige tuin, te weten:			
- (sier)hek			X
- vlaggenmast(houder)			X
Overig			
Zijn er zaken die geen eigendom zijn van verkoper omdat er sprake is van een leasecontract. Zo ja, neemt verkoper de zaak mee of moet het betreffende contract worden overgenomen?			X
CV			X
Boiler			X
Zonnepanelen			X

Kadastrale kaart

Kadastrale kaart

Uw referentie: ---

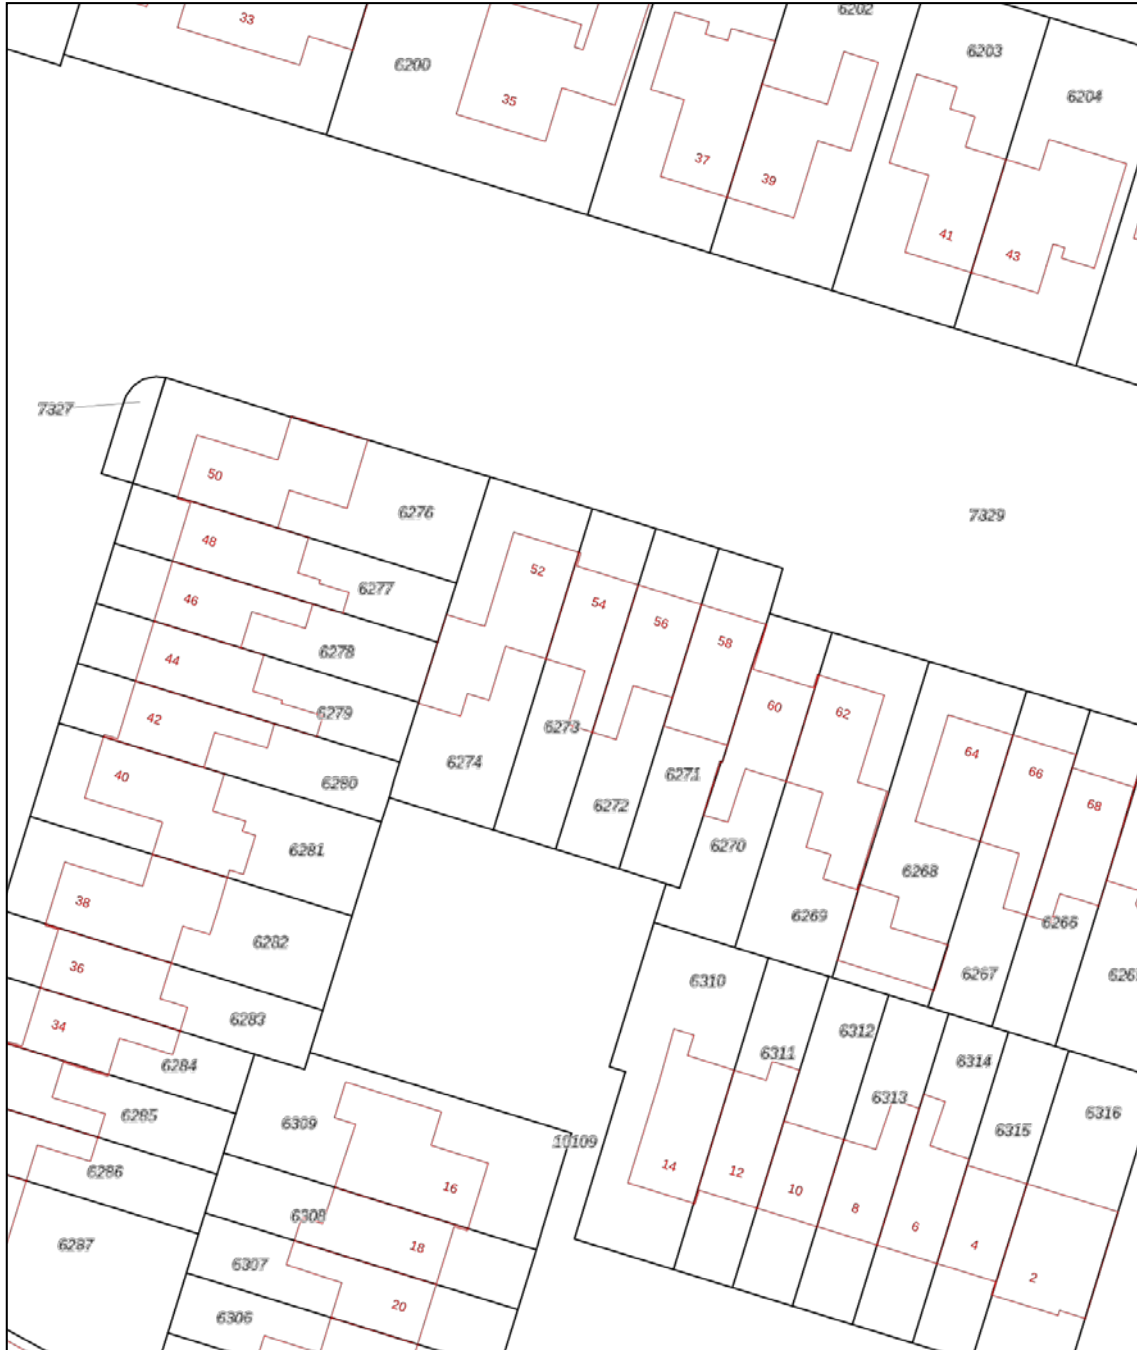

12345	Deze kaart is noordgericht	Schaal 1: 500	
25	Perceelnummer	Kadastrale gemeente Barneveld	
	Huisnummer	Sectie C	
—	Vastgestelde kadastrale grens	Perceel 6273	
—	Voorlopige kadastrale grens		
—	Administratieve kadastrale grens		
—	Bebouwing		
Voor een eensluidend uittreksel, geleverd op 6 oktober 2023 De bewaarder van het kadaster en de openbare registers		Aan dit uittreksel kunnen geen betrouwbare maten worden ontleend. De Dienst voor het kadaster en de openbare registers behoudt zich de intellectuele eigendomsrechten voor, waaronder het auteursrecht en het databankenrecht.	

Deze kaart is noordgericht. Aan dit uittreksel mogen geen maten worden ontleend.
 De auteursrechten zijn voorbehouden aan de Dienst voor het Kadaster en de openbare registers.

Gratis waardebeoordeling.



- ➔ **Meeste transacties**
Wij verkopen jaarlijks de meeste huizen in Midden-Nederland
- ➔ **Lokale marktkennis**
Onze makelaars zijn ervaren en thuis in uw omgeving
- ➔ **Tevreden verkopers**
Meer dan 200 tevreden verkopers bevelen ons aan

Uw woning verkopen?

Vrijblijvend kennismaken

We snappen dat u een goed gevoel wilt hebben bij de makelaar die uw huis verkoopt. Daarom komen we graag kennismaken. Daarbij geven wij u meteen een inschatting van de marktwaarde van uw huis. Ook leggen we uit hoe we dat zouden aanpakken: uw huis verkopen. U kunt na afloop rustig beslissen.

Het eerste gesprek en de waardebeoordeling zijn vrijblijvend.

De beste presentatie van uw woning

Mogen we uw huis verkopen? Dan zetten we uw woning op alle mogelijke websites, social media en via mailings naar honderden woningzoekers die bij ons staan ingeschreven. Met professionele foto's, een woningvideo en 3D-plattegrond krijgen potentiële kopers de juiste eerste indruk. Laat die bezichtigingen maar komen!

Uw huis verkopen met een slimme verkoopstrategie

Doordat we veel huizen verkopen in de regio, weten we als geen ander hoe u op dit moment de beste prijs voor uw woning krijgt. We stemmen vooraf met u de verkoopstrategie af. Zetten we hoog in en mikken we op die ene koper? Of blijven we juist precies onder die psychologisch aantrekkelijke vraagprijs? Wij adviseren, u bepaalt hoe we uw huis verkopen!

We ontzorgen u tot aan de laatste handtekening

Na elke bezichtiging informeren we u snel over de indruk van de kijkers. Soms hebben we het eerste bod dan al op zak. We bespreken wat een slimme reactie is, waarna onze ervaren makelaars voor u het maximale uit de onderhandelingen halen. Qua verkoopprijs, verkoopcondities én overdrachtstermijn. Is de verkoop rond? Dan blijven we er voor u en nemen we u zoveel mogelijk werk uit handen. Van het koopcontract tot de opleverinspectie en de begeleiding van de overdracht bij de notaris.

Uw huis verkopen zonder zorgen, dat is ons werk!



Midden Nederland
MAKELAARS



Onze werkwijze ●



Bezichtiging

Tijdens een vrijblijvende bezichtiging wordt u door de makelaar rondgeleid en geïnformeerd over de woning. Indien u naar aanleiding van een bezichtiging interesse in de woning heeft, kunt u per e-mail of telefonisch een bieding met eventuele voorwaarden bij de makelaar neerleggen.

Een bieding bestaat uit:

- De hoogte van het bod
- Eventuele ontbindende voorwaarden voor het regelen van een financiering, het laten uitvoeren van een bouwkundige keuring of een andere voorwaarde
- De opleverdatum

Mondelinge overeenstemming

Nadat verkoper en koper het eens zijn geworden over de koopsom en voorwaarden wordt door ons een koopovereenkomst opgesteld. Hierin worden de gemaakte afspraken vastgelegd en onderstaande zaken worden onder andere in deze overeenkomst opgenomen.

- Er wordt door koper een bankgarantie/waarborgsom gesteld van 10% van de koopsom.
- Een particuliere koper heeft standaard 3 dagen bedenktijd vanaf het moment van het ter handstellen



van de door beide partijen getekende koopovereenkomst. Eindigt de bedenktijd op een feestdag of in een weekend, dan wordt de termijn verlengd tot en met de eerstvolgende werkdag. Minimaal twee van de drie bedenkdagen moeten werkdagen zijn.

- De notaris waar de levering zal plaatsvinden
- Alle baten, lasten en verschuldigde canons worden vanaf de datum van overdracht door de notaris verrekend

Informatieplicht

De verkoper is verplicht de koper te informeren over alle omstandigheden die hem bekend zijn en waarvan hij in redelijkheid mag verwachten dat deze van belang zijn bij de besluitvorming van de koper. Deze informatie kunt u vinden in de vragenlijst die door de verkoper is ingevuld, maar ook in de lijst van zaken en eventueel in het eigendomsbewijs van de woning.

Onderzoeksplicht

De informatieplicht ontslaat de koper niet van een eigen onderzoeksplicht. Dit betekent dat de koper zelf onderzoek dient te doen (bv. raadplegen openbare registers, vergunningen). De koper kan zich niet beroepen op onbekendheid met feiten die hij zelf had kunnen waarnemen.

**“Heeft u vragen over onze werkwijze?
Neem gerust contact met ons op,
wij staan u graag te woord!”**

Vestiging BARNEVELD

barneveld@mn.nl
0342 - 423 400

Disclaimer

Deze brochure is met de grootst mogelijke zorg samengesteld. Midden Nederland Woningmakelaars B.V. aanvaardt geen aansprakelijkheid ten aanzien van mogelijke onjuistheden en is niet aansprakelijk voor eventuele schade die zou kunnen ontstaan uit het gebruik van gegevens.

De plattegronden en kadastrale kaart in de brochure zijn ter indicatie. Hieraan kunnen geen rechten worden ontleend. Maten dienen in het werk gecontroleerd te worden.

MIDDEN NEDERLAND HYPOTHEKEN

Verhuizen naar een andere koopwoning ●



- ➔ Volop keuze uit meerdere hypotheekverstrekkers, zodat u altijd een lage hypotheekrente krijgt.
- ➔ Bij Midden Nederland Hypotheken vindt u hypotheekadvies en het kopen van een woning onder één dak.
- ➔ Dit voorkomt veel stress. Persoonlijk advies en begeleiding door ervaren hypotheekadviseurs.



**Midden Nederland
HYPOTHEKEN**

Bij verhuizen komt veel kijken. Welke mogelijkheden zijn er bijvoorbeeld om uw huidige hypotheek mee te nemen? Of is het beter om een nieuwe hypotheek af te sluiten, om zo te profiteren van een lagere hypotheekrente?

De hypotheekadviseur van Midden Nederland Hypotheken kent de hypotheekvoorwaarden en weet welke oplossing het best is voor u. Hoeveel kunt u lenen?

Wat worden de maandlasten? Wat komt er allemaal kijken bij de aankoop van een woning? Belangrijke vragen die u graag door een specialist beantwoord ziet voordat u een nieuwe woning koopt.

Onafhankelijk advies

Onze ervaren hypotheekadviseurs zijn specialisten op financieel gebied en geven klanten in de gehele regio uitstekend advies over hypotheeken en daaraan gelieerde verzekeringen. Midden Nederland Hypotheken biedt u volop keuze uit tientallen hypotheekverstrekkers, waardoor u de hypotheek vindt die het beste bij u past. De kennis, de persoonlijke aandacht en het gedegen advies worden door onze klanten gewaardeerd op Advieskeuze.nl met een 9,8.

Kosteloos oriënteren

Een gesprek met één van onze hypotheekadviseurs

kan plaatsvinden bij u thuis, bij ons op kantoor of via videobellen. Bij videobellen heeft u via een beveiligde omgeving via de computer, tablet of smartphone direct contact met Midden Nederland Hypotheken.

Onze ervaren hypotheek adviseurs kennen de markt als geen ander. Maak via telefoonnummer **0342-417375** een afspraak voor een gratis oriënterend hypotheekgesprek.

OverwaardeTip ●

Ben je de eigenaar van een woning, dan is het verschil tussen de verkoopprijs en de huidige hypotheek de overwaarde. Meestal is dit geld nodig voor de aankoop van je nieuwe woning.

De overwaarde komt echter pas later beschikbaar nadat je woning is verkocht en overgedragen bij de notaris. Is je woning niet verkocht en overgedragen, dan zal er vaak 'voorgefinancierd' moeten worden. Dat kan door middel van een overbruggingskrediet. Je leeftijd speelt hierin geen rol!

Daarom kiezen voor Midden Nederland Makelaars ●



Midden Nederland
MAKELAARS

Wonen

Met zes vestigingen in de regio heeft Midden Nederland Makelaars een prachtig netwerk met heel veel woningzoekenden, welke in ons bestand ingeschreven staan. Elke vestiging wordt bemand door professionele NVM makelaars.



Midden Nederland
MAKELAARS

Bedrijfsroerendgoed

Door de diepgaande kennis die onze bedrijfsmakelaars hebben, worden ze veelvoudig ingeschakeld. Voor verkoop, verhuur en taxaties van winkels, kantoren, bedrijfspanden, bedrijfscomplexen en bouwgrond.



Midden Nederland
MAKELAARS

Agrarisch

Agrarisch en landelijk vastgoed is een vakgebied dat gespecialiseerde kennis vereist. Die kennis vindt u bij Midden Nederland Makelaars met professionals die dag-in-dag-uit bezig zijn op dit specifieke gebied van de makelaardij. Wij zijn lid van de Nederlandse Vereniging van Rentmeesters en NVM Landelijk Vastgoed.



Midden Nederland
HYPOTHEKEN

Hypotheek

Midden Nederland Hypotheken is niet gebonden aan een bank of enig andere financiële instelling. Dat stelt ons in staat de hypotheek samen te stellen tegen de meest gunstige condities. Met recht echt maatwerk.

Vestiging Barneveld

barneveld@mnm.nl - 0342 423 400
Kampstraat 32, Barneveld

Vestiging Harderwijk

harderwijk@mnm.nl - 0341 411 541
Kuipwal 41, Harderwijk

Vestiging Putten

putten@mnm.nl - 0341 354 011
Dorpsstraat 64/66, Putten

Vestiging Ermelo

ermelo@mnm.nl - 0341 553 773
Raadhuisplein 1, Ermelo

Vestiging Nijkerk

nijkerk@mnm.nl - 033 246 06 01
Oranjelaan 6, Nijkerk

Vestiging Voorthuizen

voorthuizen@mnm.nl - 0342 472 072
Sportparkstraat 2, Voorthuizen

