



Bouwnummer 29

Voorgevel




Bouwnummer 29

Rechter zijgevel




Bouwnummer 29

Achtergevel

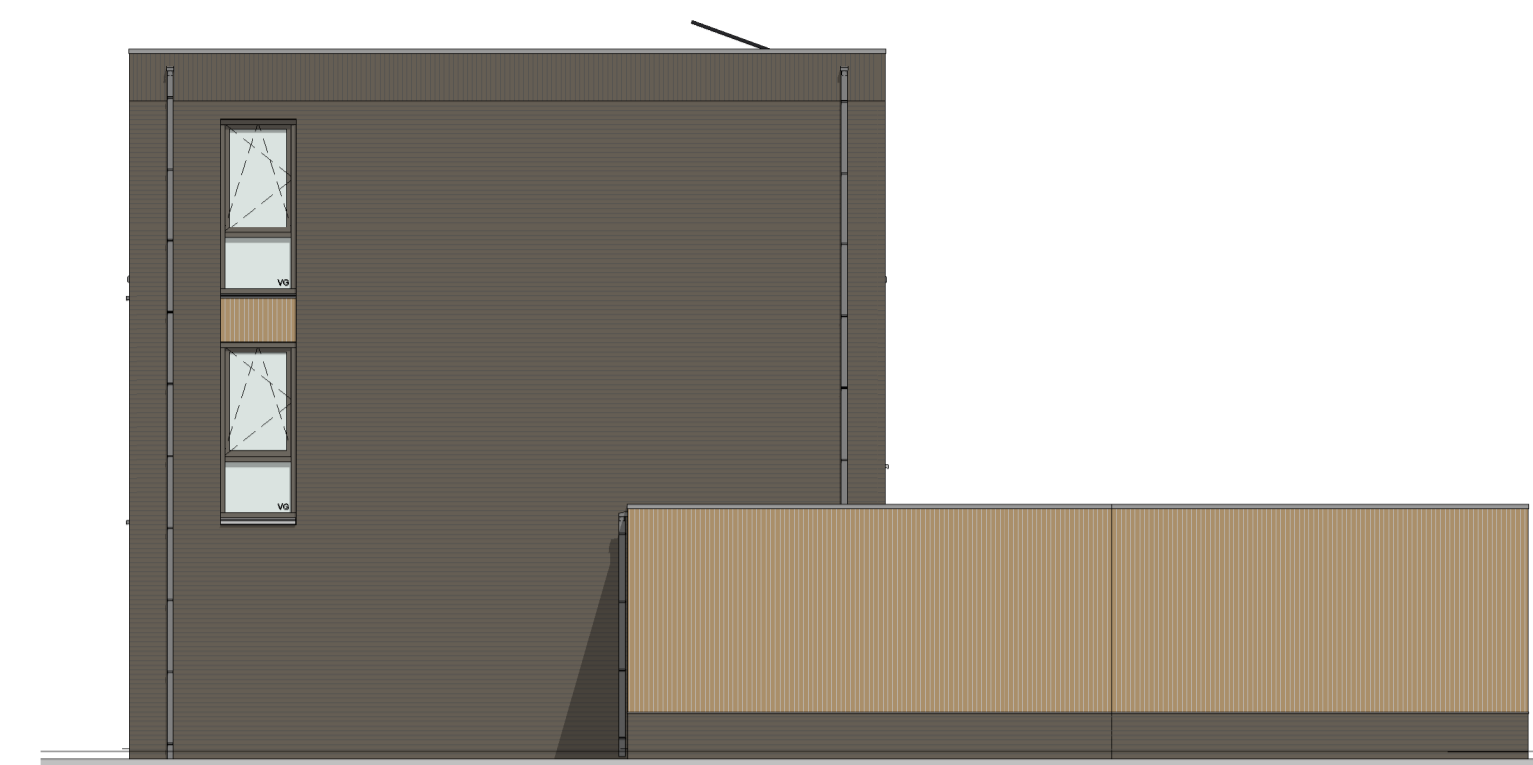


Bouwnummer 29

Linker zijgevel

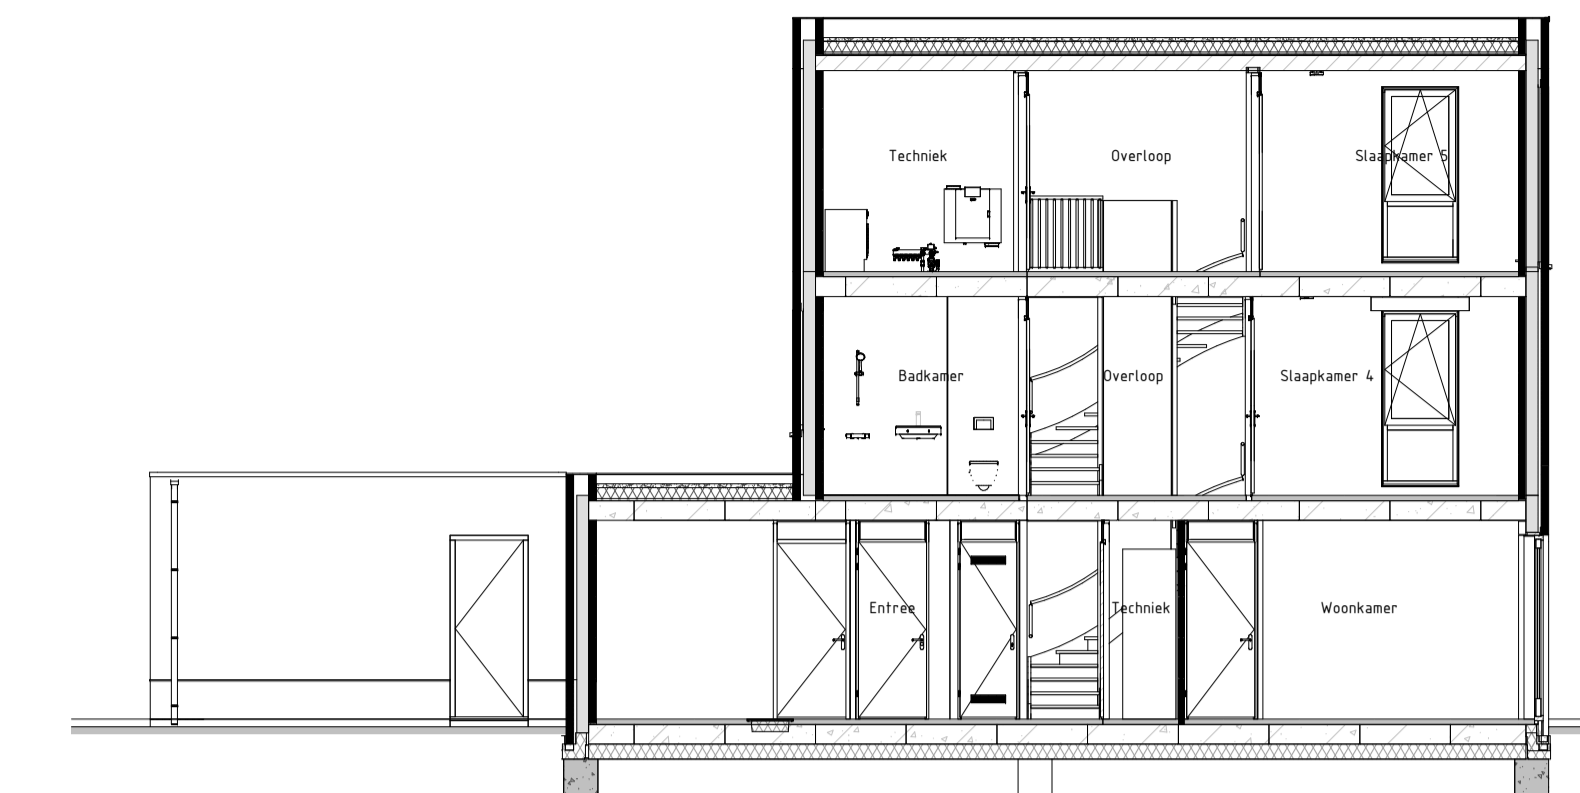


Bouwnummer 29

Doorsnede AA

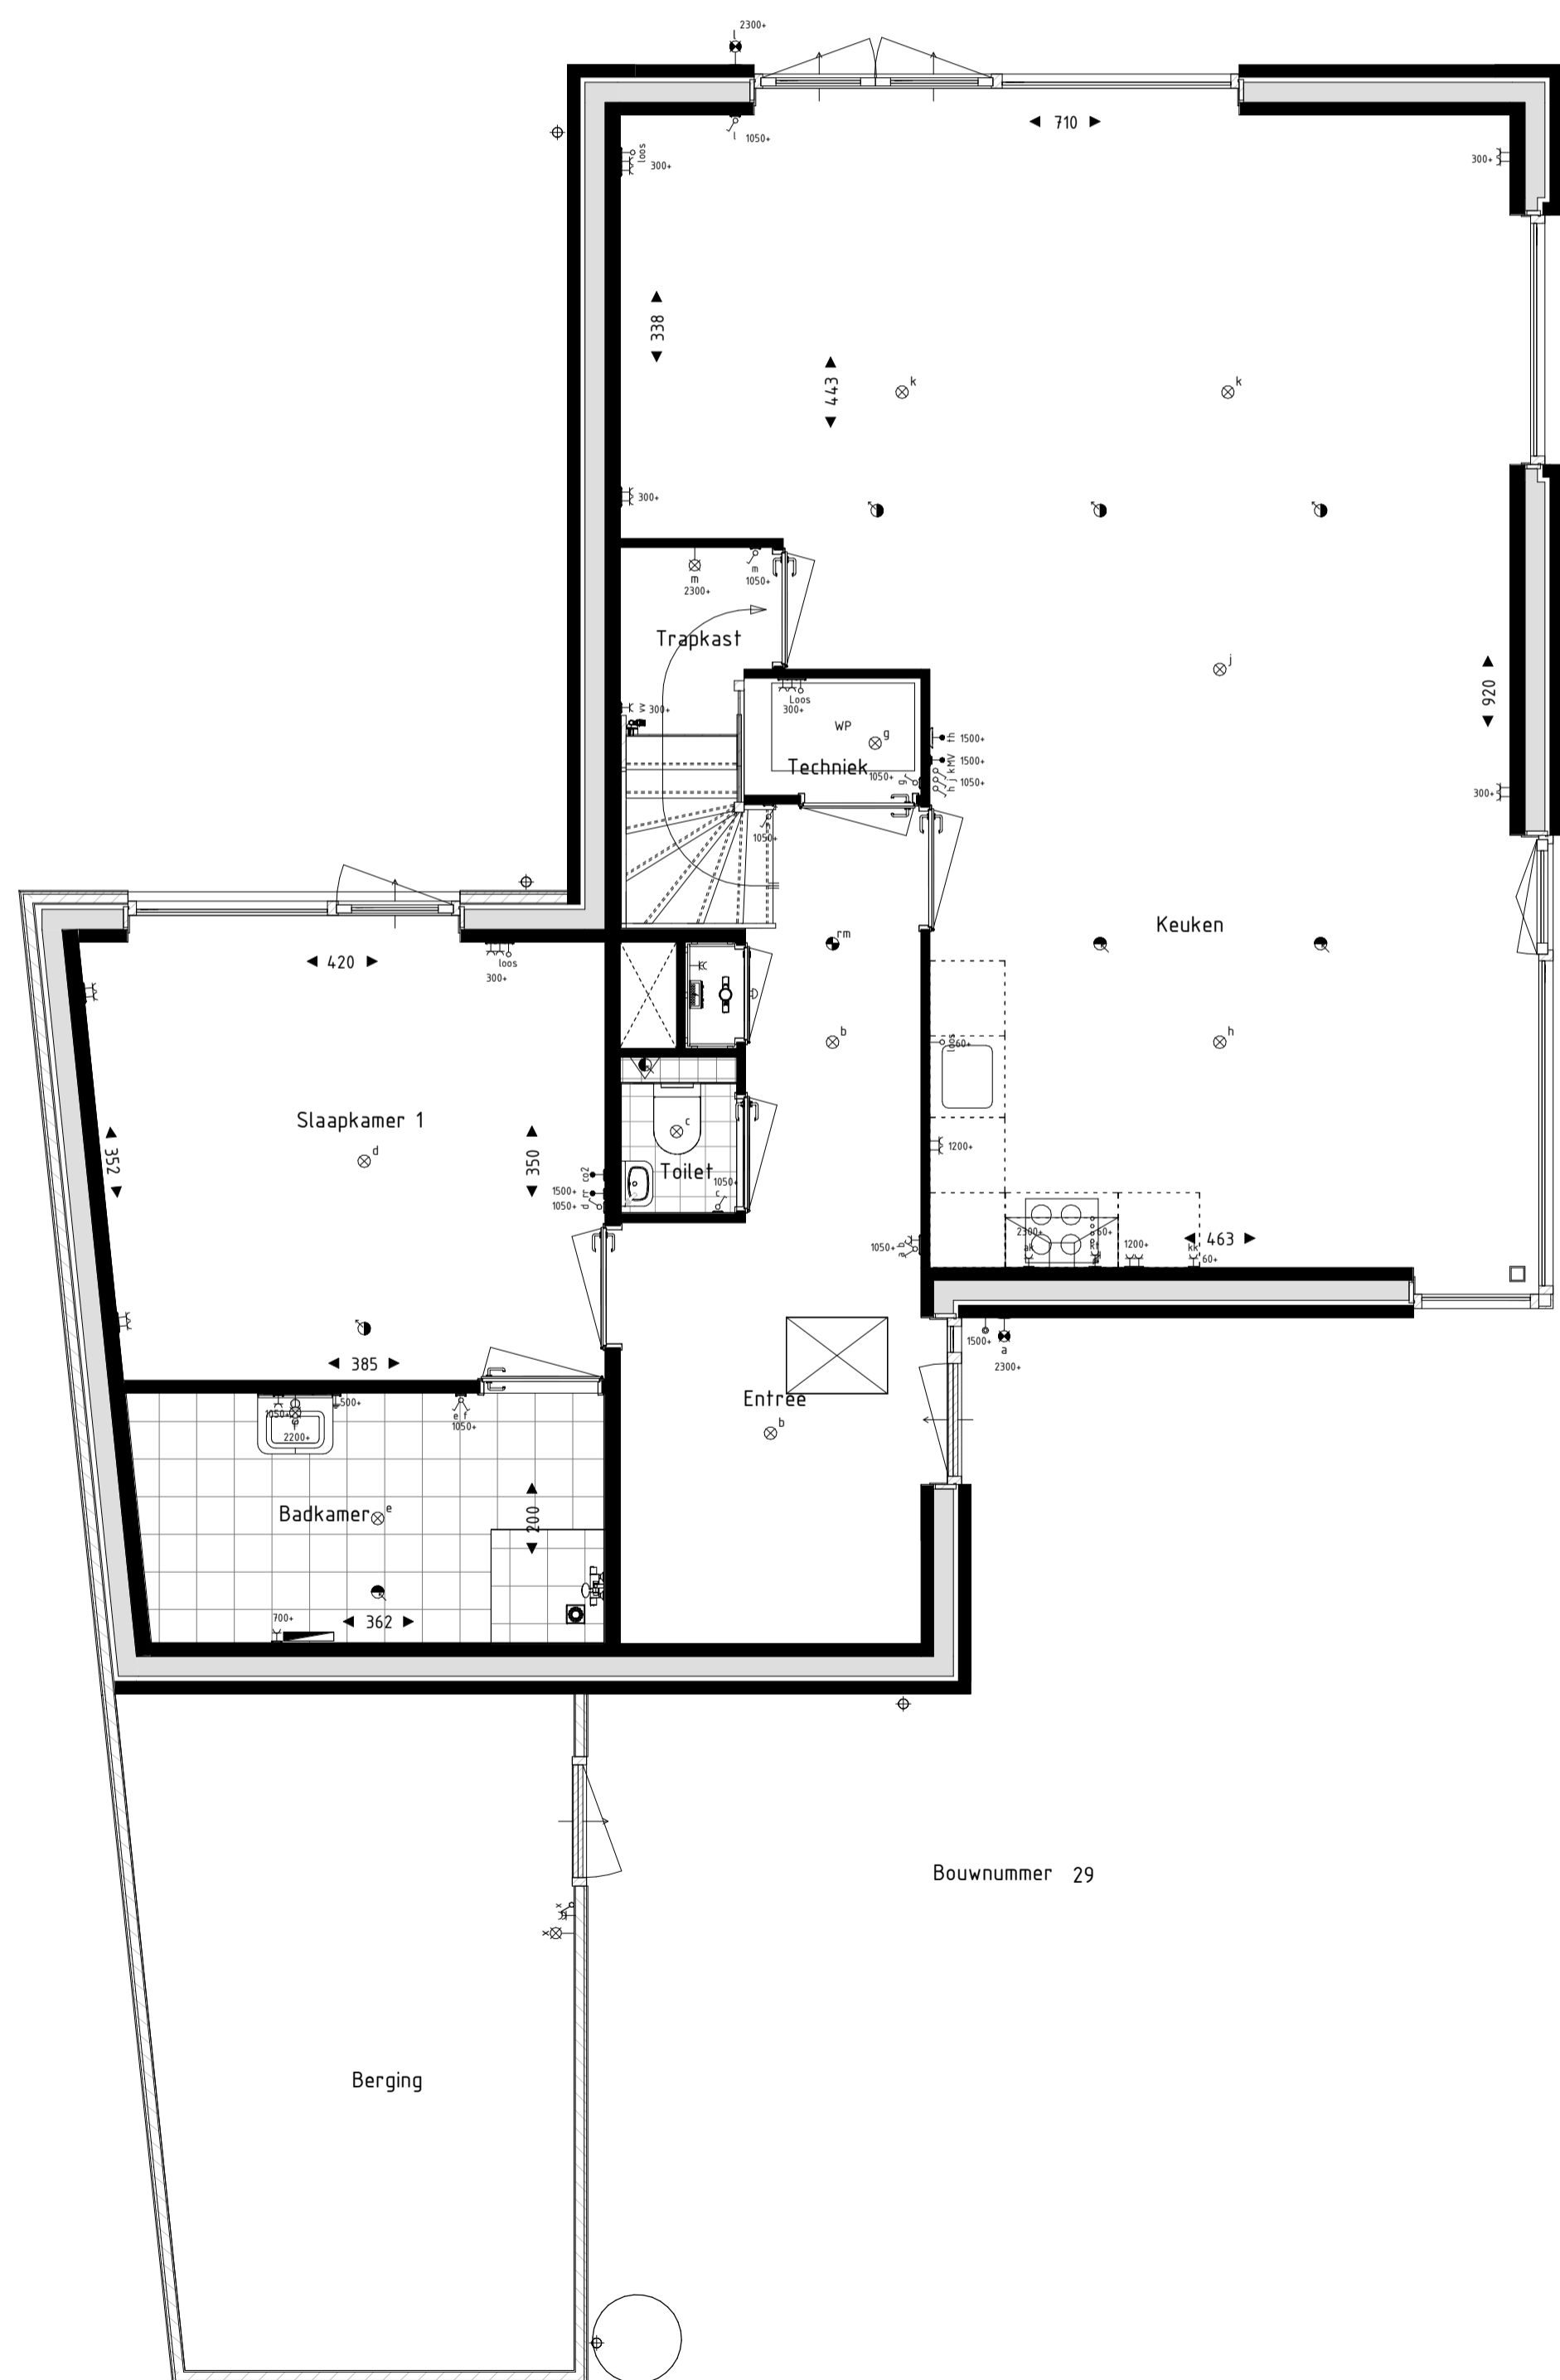


Bouwnummer 29

Begane grond

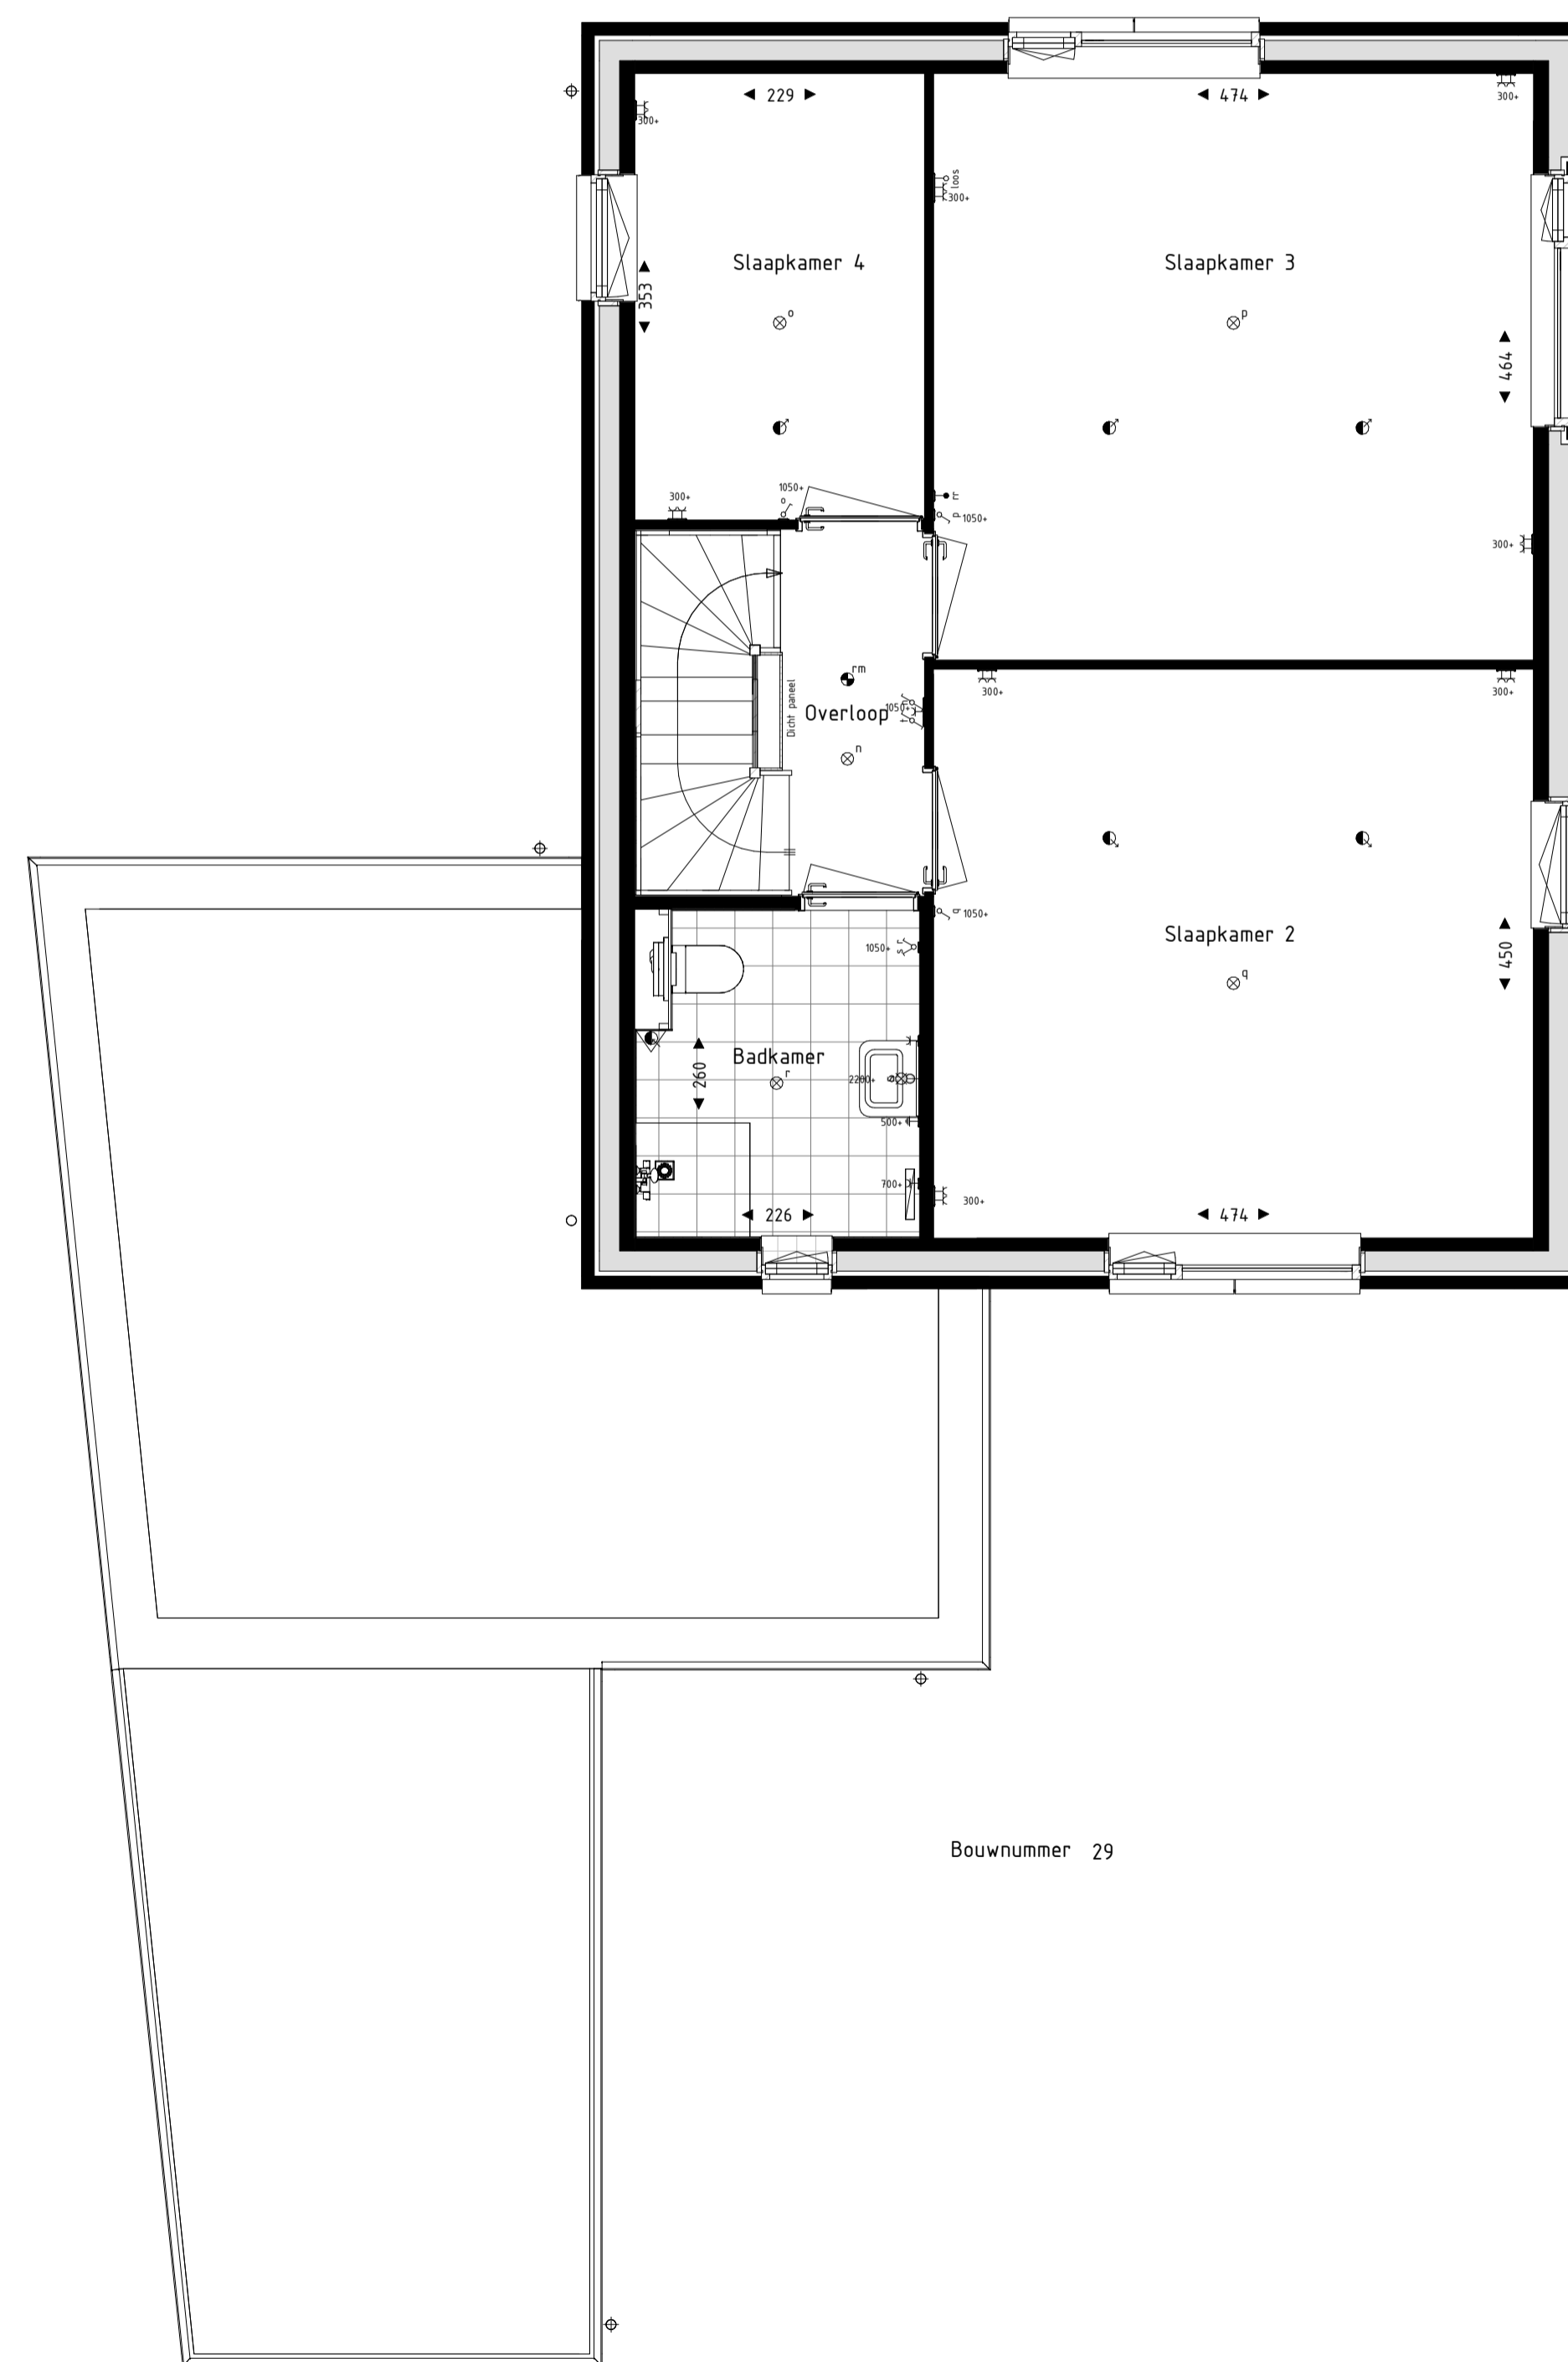

Bouwnummer 29

Eerste verdieping

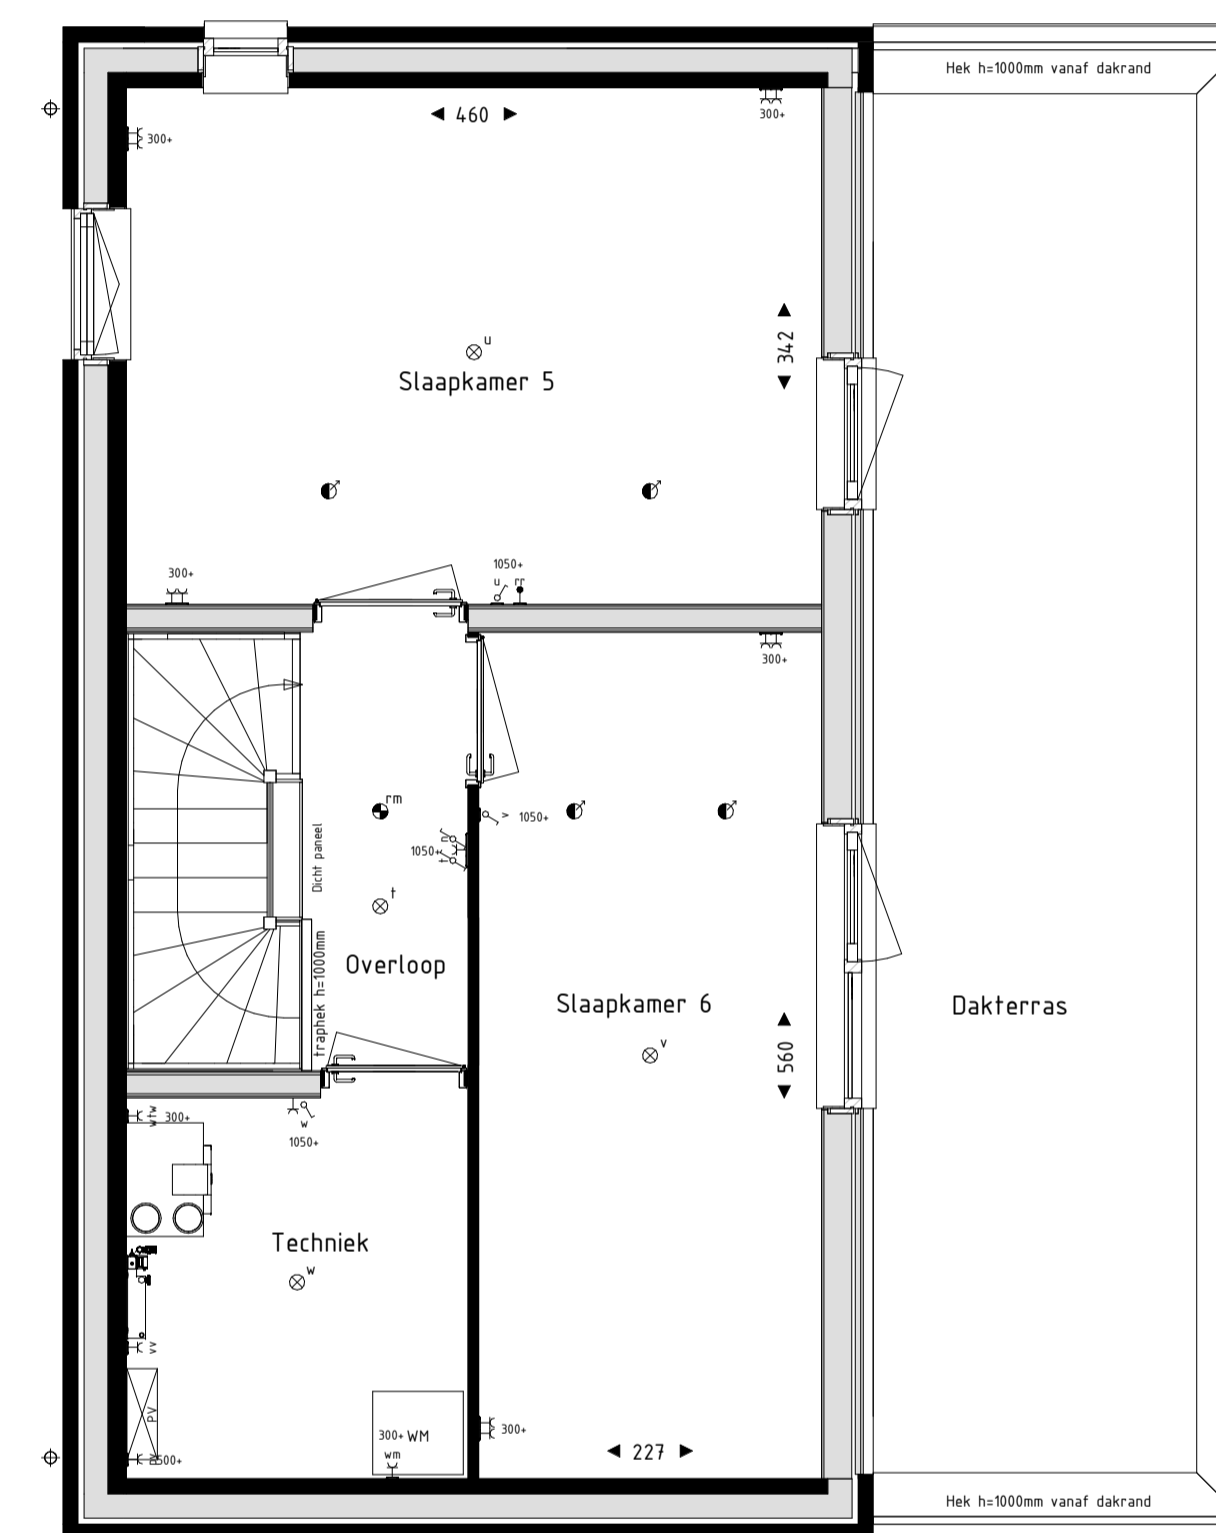

Bouwnummer 29

Tweede verdieping



RENVOL Symbolen:

- bedraad aansluitpunt
- bedraad aansluitpunt ruimteregeling
- buitenvoeler warmtepomp
- aansluitpunt omvormer pv panelen
- loze leiding
- enkelzijdige schakelaar
- serieschakelaar
- wisselschakelaar
- wandcontactdoos gaard
- wandlichtpunt binnen
- wandlichtpunt buiten
- plafondlichtpunt
- rookmelder
- verdeler vloerverwarming
- elektrische radiator
- Maatvoering in centimeters.
- bedraad aansluitpunt CO2 meter
- bedraad aansluitpunt MV unit
- bedraad aansluitpunt thermostat
- aardingpunt badkamer
- wandcontactdoos koeltoestel (perilex)
- dubbele wandcontactdoos opbouw verticaal
- drukknop deurbel
- schel deurbel
- toevoerventiel ventilatie
- afvoerventiel ventilatie
- wand toevoerventiel ventilatie
- wand afvoerventiel ventilatie
- veiligheidsglas conform NEN3569 of NEN2608
- omvormer PV-panelen
- blokaanduiding situatietekening

- Alle maatvoeringen zijn circa-maten en niet geschikt voor opdrachten aan derden.
 - De tekenrichting en apparatuur op tekening zijn uitsluitend ter indicatie.
 - De op tekening aangegeven radiatoren, ventilatie inblaas- en afzuigpunten geven een indicatie, afmetingen, aantallen en posities volgens installateur.
 - Alle wandcontactdozen en aansluitpunten op 300mm boven de vloer, tenzij anders aangegeven.
 - Alle schakelaars op 1500mm boven de vloer, tenzij anders aangegeven.
 - Posities regenontlen en buitenunits warmtepomp conform situatietekening.

BLAEMENDAL

DUURZAAM WONEN IN BARNEVELD

Bloementuin Fase 3

Blok 10 Bnr 29
 Schaal Als aangegeven
 Formaat A1+ (1050x594)
 Datum 03-04-2023

650-10

