


MIDDEN NEDERLAND MAKELAARS

Te koop

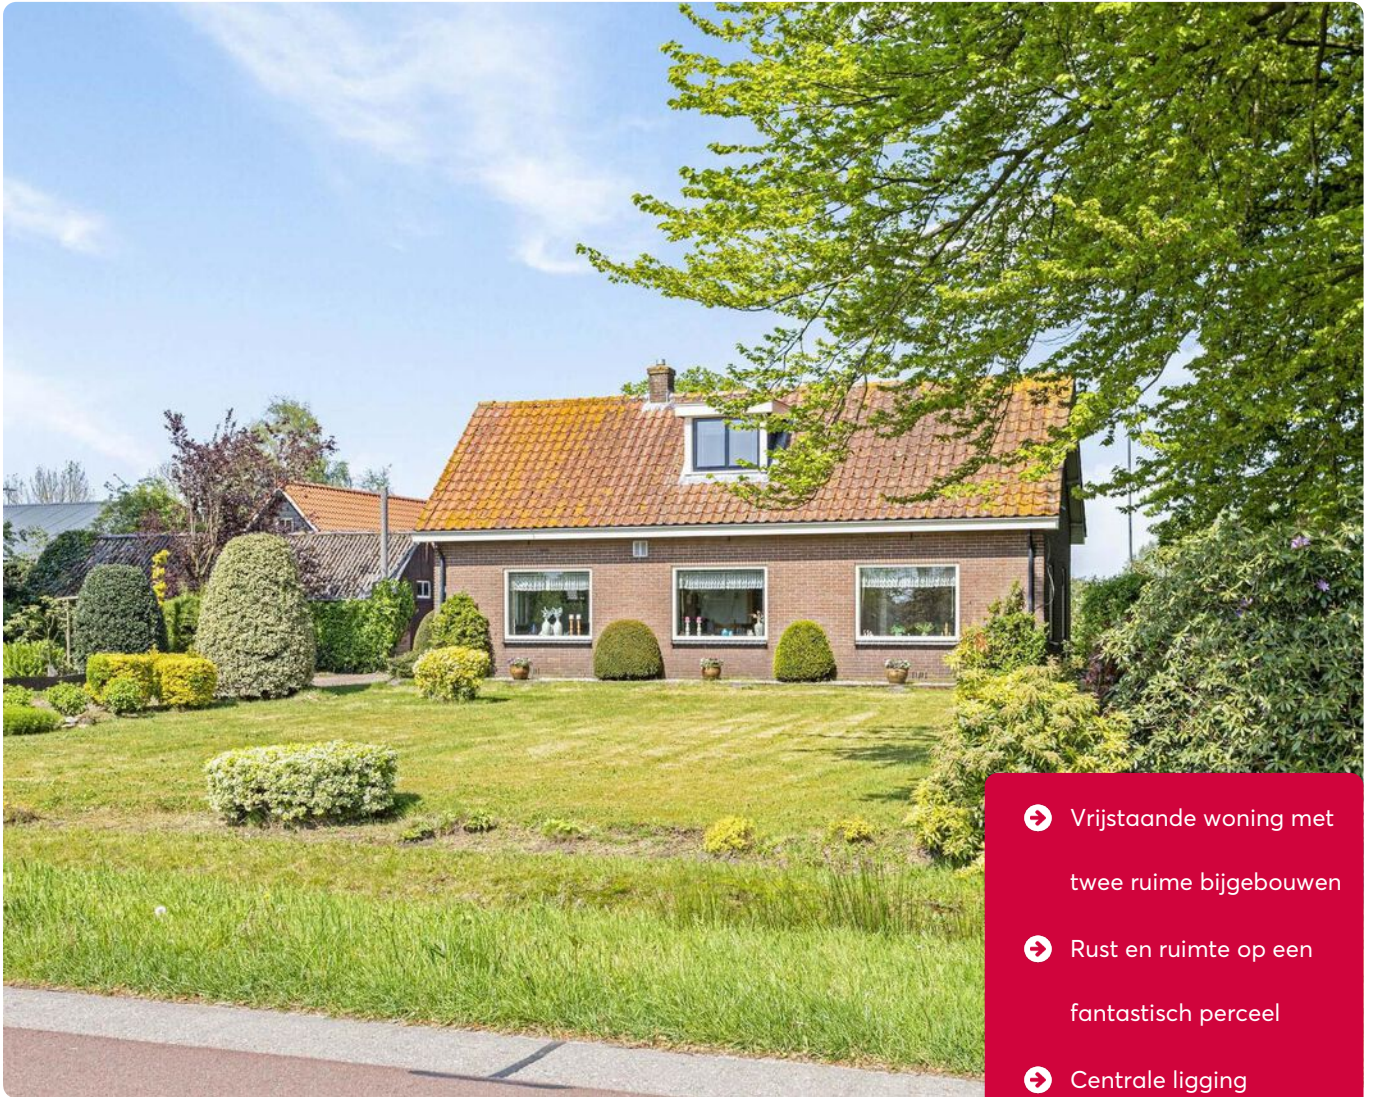

- ➔ Vrijstaande woning met twee ruime bijgebouwen
- ➔ Rust en ruimte op een fantastisch perceel
- ➔ Centrale ligging

📍 **Stenenkamerseweg 52**
Putten



Scan en bekijk ook de online presentatie van deze woning.



Midden Nederland
MAKELAARS



Inhoud ●



Deze vrijstaande woning staat op een fantastische locatie tussen de landerijen!

In de buurtschap Stenenkamer midden in het natuurschoon treffen we een unieke locatie aan met een vrijstaande woning en bijgebouwen gelegen aan een rustige weg (fietsstraat). Het fraaie uitzicht over de voor- en achtergelegen landerijen is een plaatje.



Aart-Jan van Wijncoop
Beëdigd makelaar/taxateur
o.z.

Begane grond	4
Verdieping	7
Tuin	8
Bijgebouw	10
Plattegrond	11
Kadastrale kaart	17
Goed om te weten	18
Werkwijze	21
Gratis waardebepaling	22

Video



360°





📍 Stenenkamerseweg 52 Putten

Door de centrale ligging zijn het NS Station en de snelweg A28 binnen vijf minuten bereikbaar. Daarnaast is de basisschool Stenenkamer op loopafstand en sportaccommodaties op nog geen tien minuten fietsen. Ook biedt deze locatie ruime mogelijkheden voor thuiswerken of praktijk aan huis en niet te vergeten mogelijkheden voor kleine ondernemers (ZZP).

Het huis is gebouwd in 1955 en aan de achterzijde uitgebreid in 1979. Levensloopbestendig wonen is heel goed mogelijk aangezien het gehele woonprogramma zich op de begane grond bevindt. De woning is wel enigszins gedateerd en biedt daardoor volop mogelijkheden om uw eigen woonwensen te realiseren. De voorzijde van de woning is gelegen op het zuiden, zodat u in de woonkamer kunt genieten van elke zonnestraal die door de grote raampartijen naar binnenkomt.



🏠 102 m² 🏡 1690 m² 🛏️ 4 slaapkamers

Begane grond



Begane grond



Indeling:

Begane grond: entree met portaal, ruime woonkeuken voorzien van afzuigkap, inductiekookplaat, spoelbak en vaatwasmachine, badkamer met douche en vaste kast; een tussenhal met toilet en toegang tot de eerste verdieping en een ruime slaapkamer met (kelder)kast; royale sfeervolle woonkamer gelegen aan de zonnige voorzijde met schouw en een inbouwkast. De afsluitbare CV-ruimte is buitenom bereikbaar.

Eerste verdieping: bereikbaar middels een vaste trap die toegang biedt tot drie slaapkamers, waarvan 1 met dakkapel en een ingebouwde kastenwand.

Bijzonderheden:

- Energielabel G
- Grotendeels dubbel glas aanwezig
- Muurisolatie
- Glasvezelaansluiting aanwezig



Begane grond



**Persoonlijk onafhankelijk
hypotheekadvies?**

Kom langs bij MNM Hypotheken!

Verdieping

**De verdieping heeft drie
slaapkamers!**

Tuin



In het buitengebied kan men niet zonder schuren. U treft dan ook de volgende bijgebouwen op dit mooie perceel aan: een verwarmde gemetselde garage en berging (ca. 45m²) met wasmachine- en drogeraansluiting. De berging is voorzien van een gasaansluiting en kachel en een vaste trap naar zolder; het tweede bijgebouw is een nieuwe gepotdekselde schuur van 70 m² (bouwjaar 2018) op een gemetselde borstwering met een vaste trap naar een even zo grote zolderruimte. Het open gedeelte aan het eind van deze schuur maakt het ideaal voor het parkeren van een auto en eventueel een aanhangwagen of voor het opbergen van grotere machines.



Langs de rand van het perceel bevinden zich beeldbepalende beuken en eikenbomen!

Tuin




Bijgebouw




Plattegrond



Plattegrond

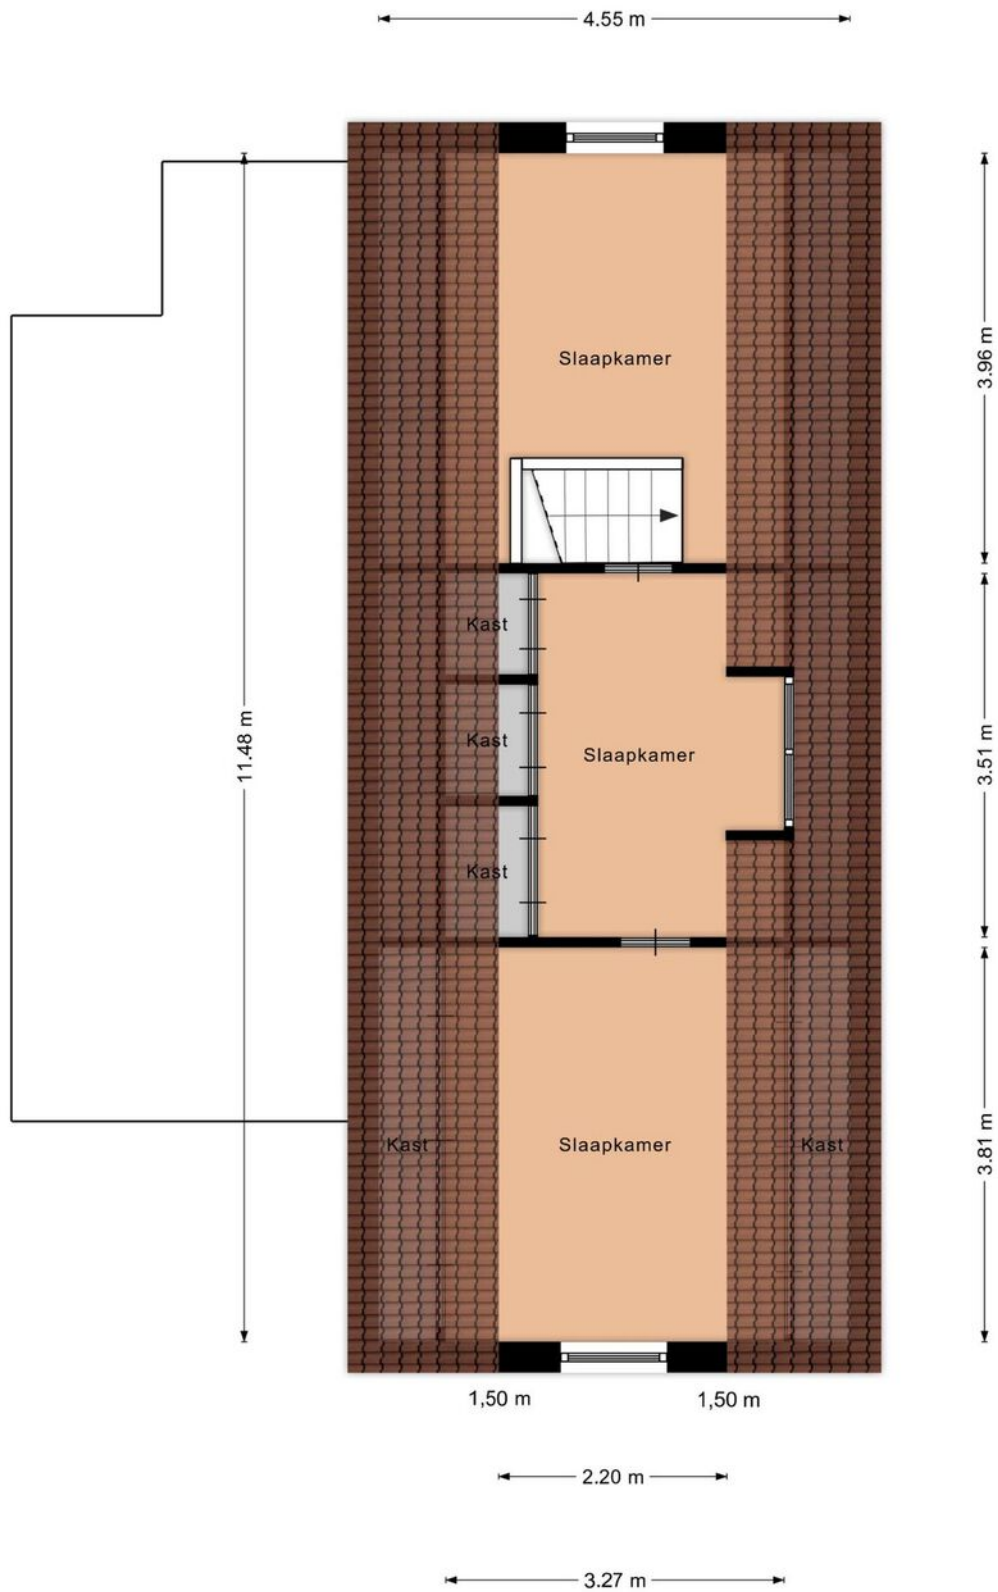


Plattegrond

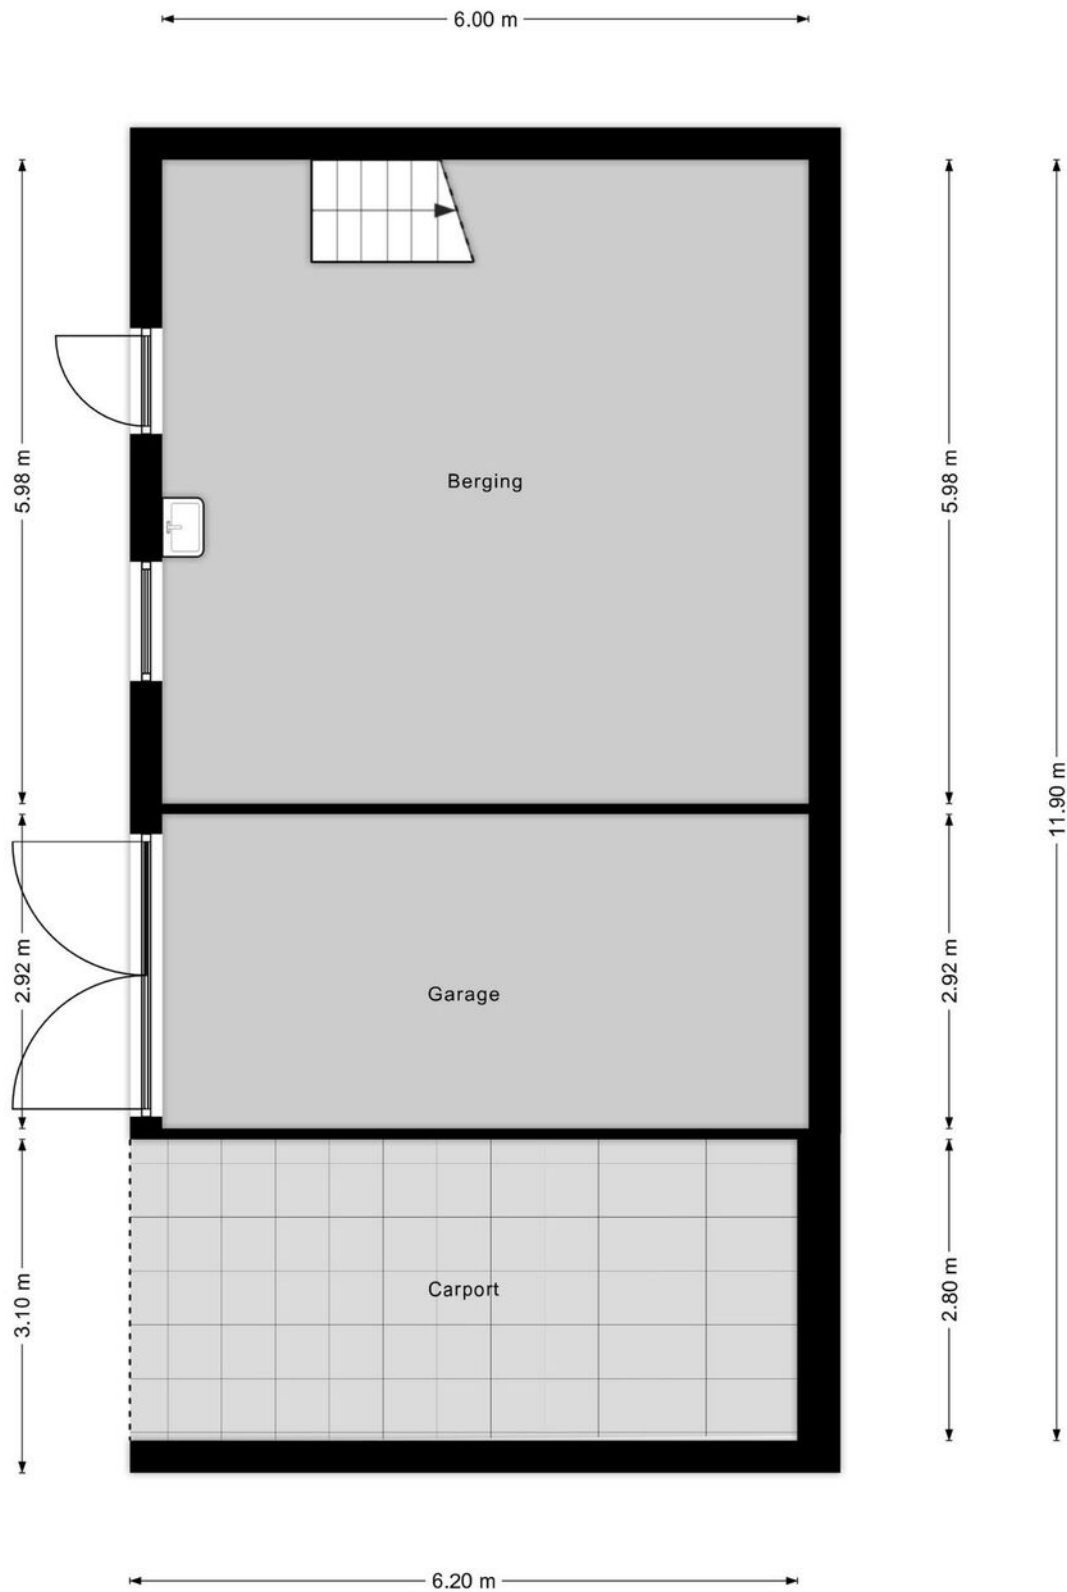


Aan de plattegronden kunnen geen rechten worden ontleend
© Zibber www.zibber.nl

Plattegrond

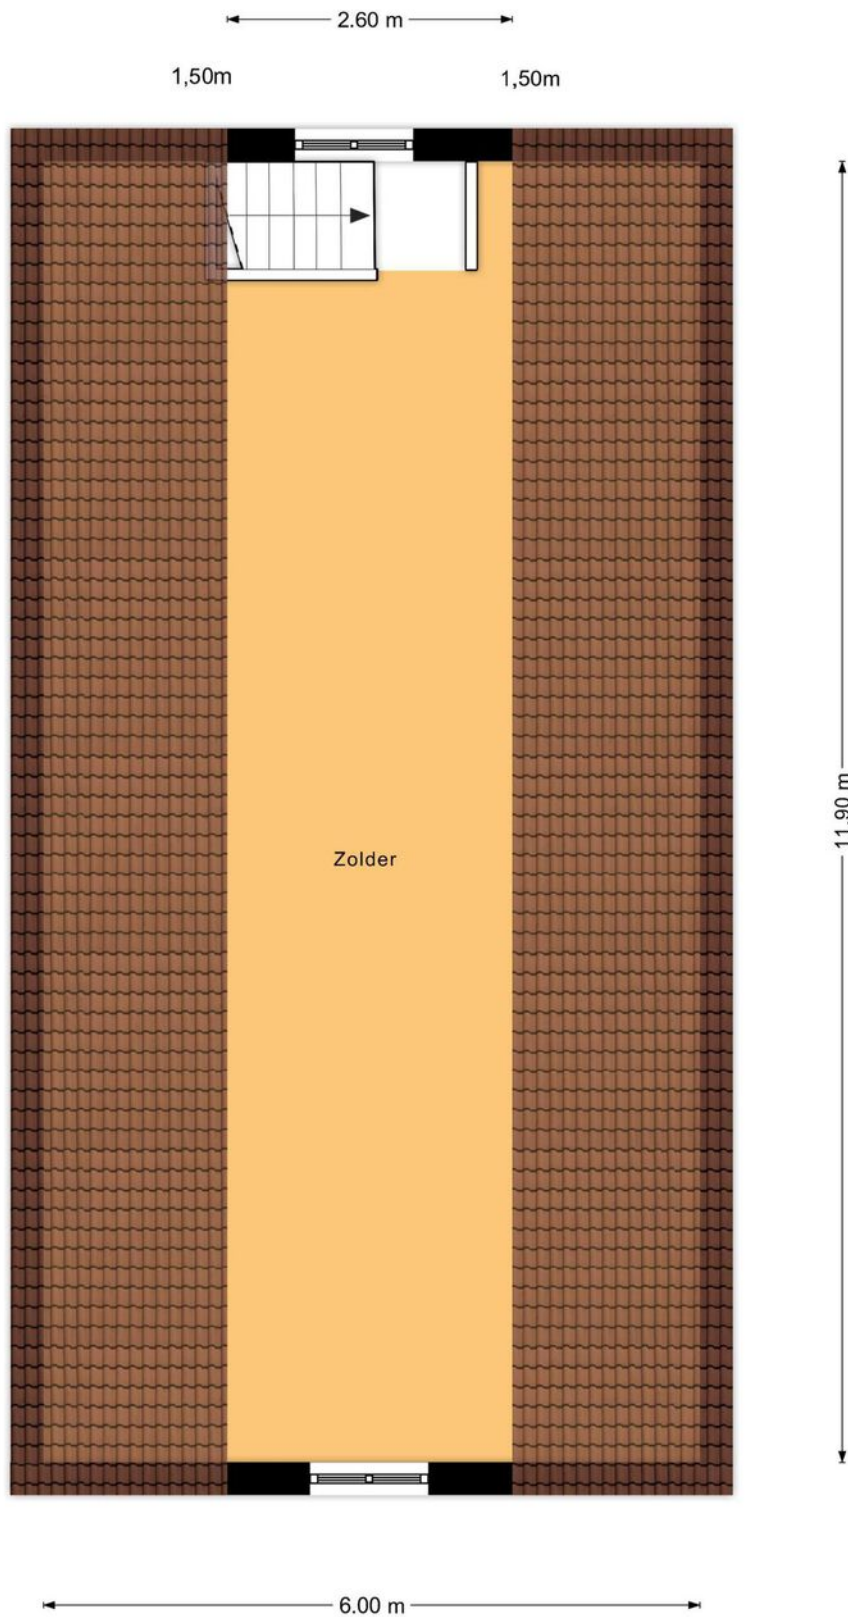


Aan de plattegronden kunnen geen rechten worden ontleend
© Zibber www.zibber.nl

Plattegrond

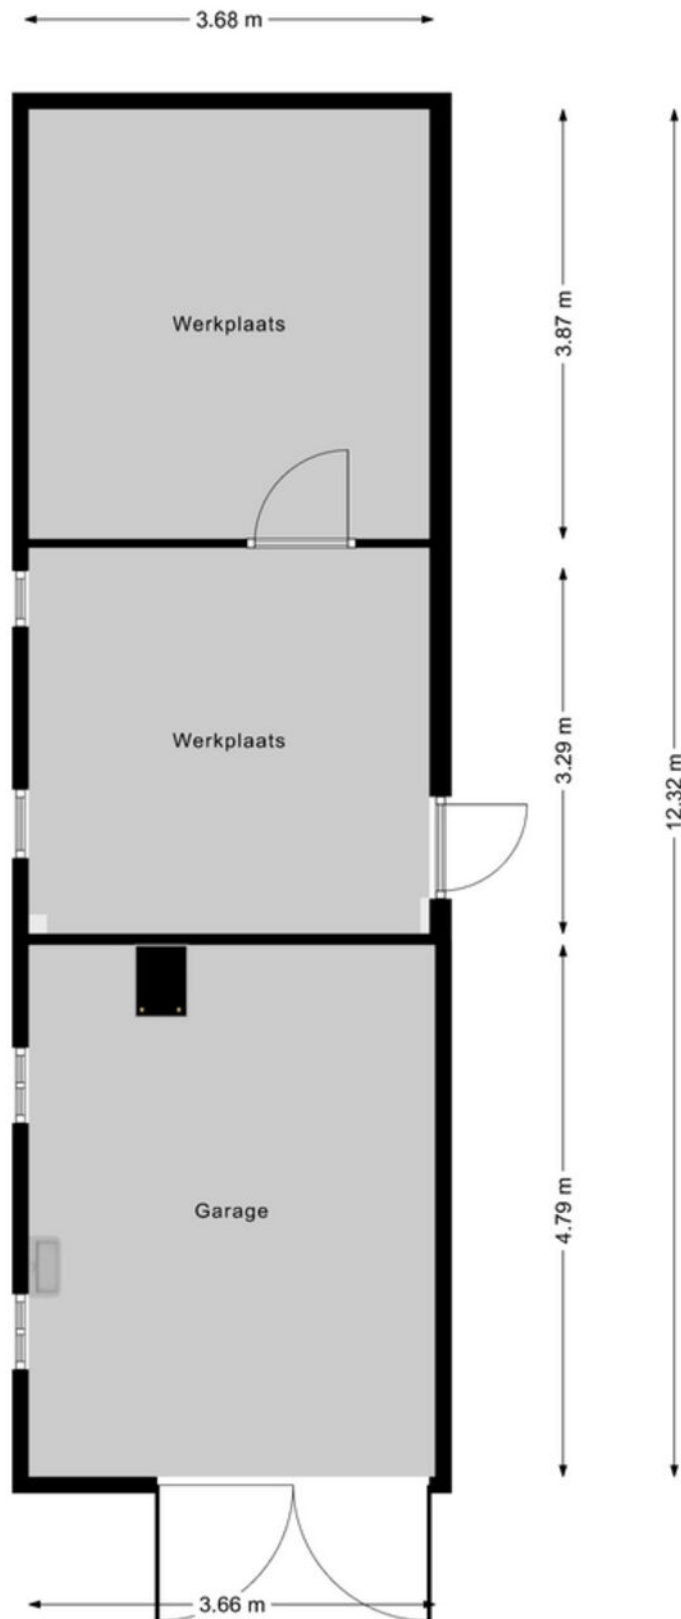

Aan de plattegronden kunnen geen rechten worden ontleend
© Zibber www.zibber.nl

Plattegrond

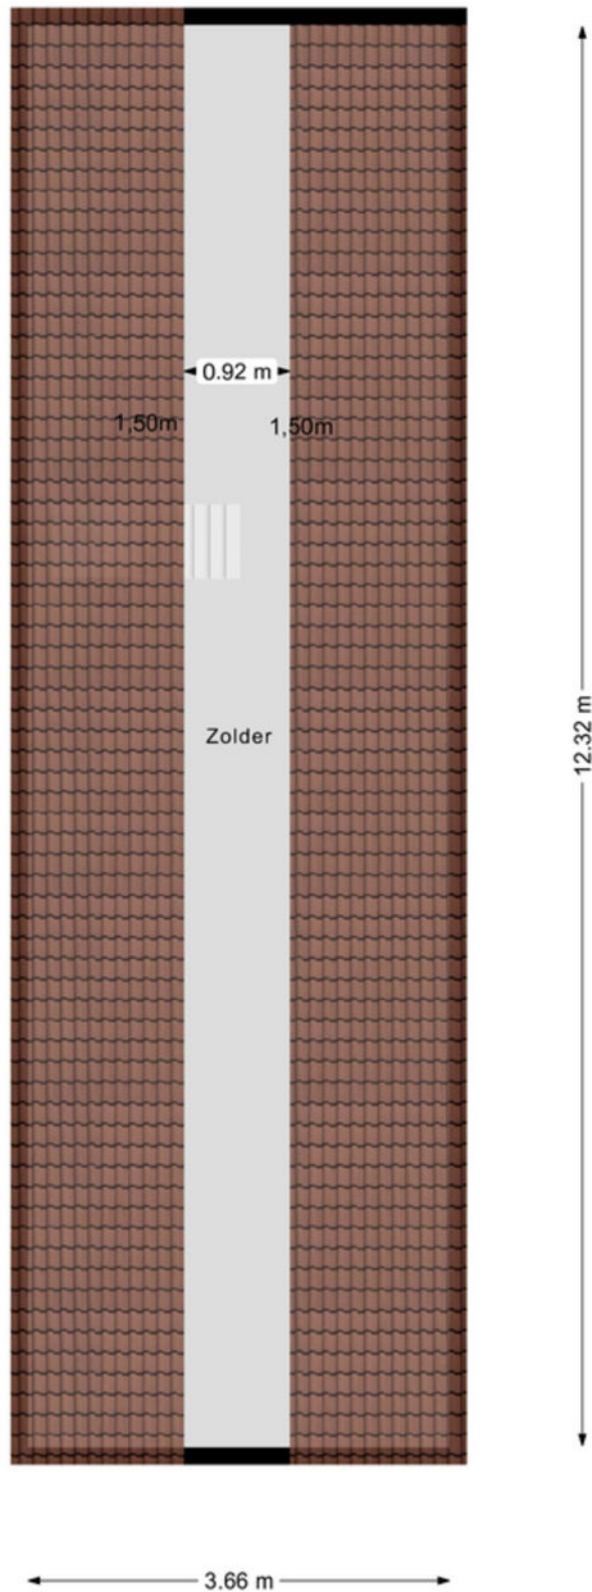


Aan de plattegronden kunnen geen rechten worden ontleend
© Zibber www.zibber.nl


Kadastrale kaart ●

Kadastrale kaart

Uw referentie: ---

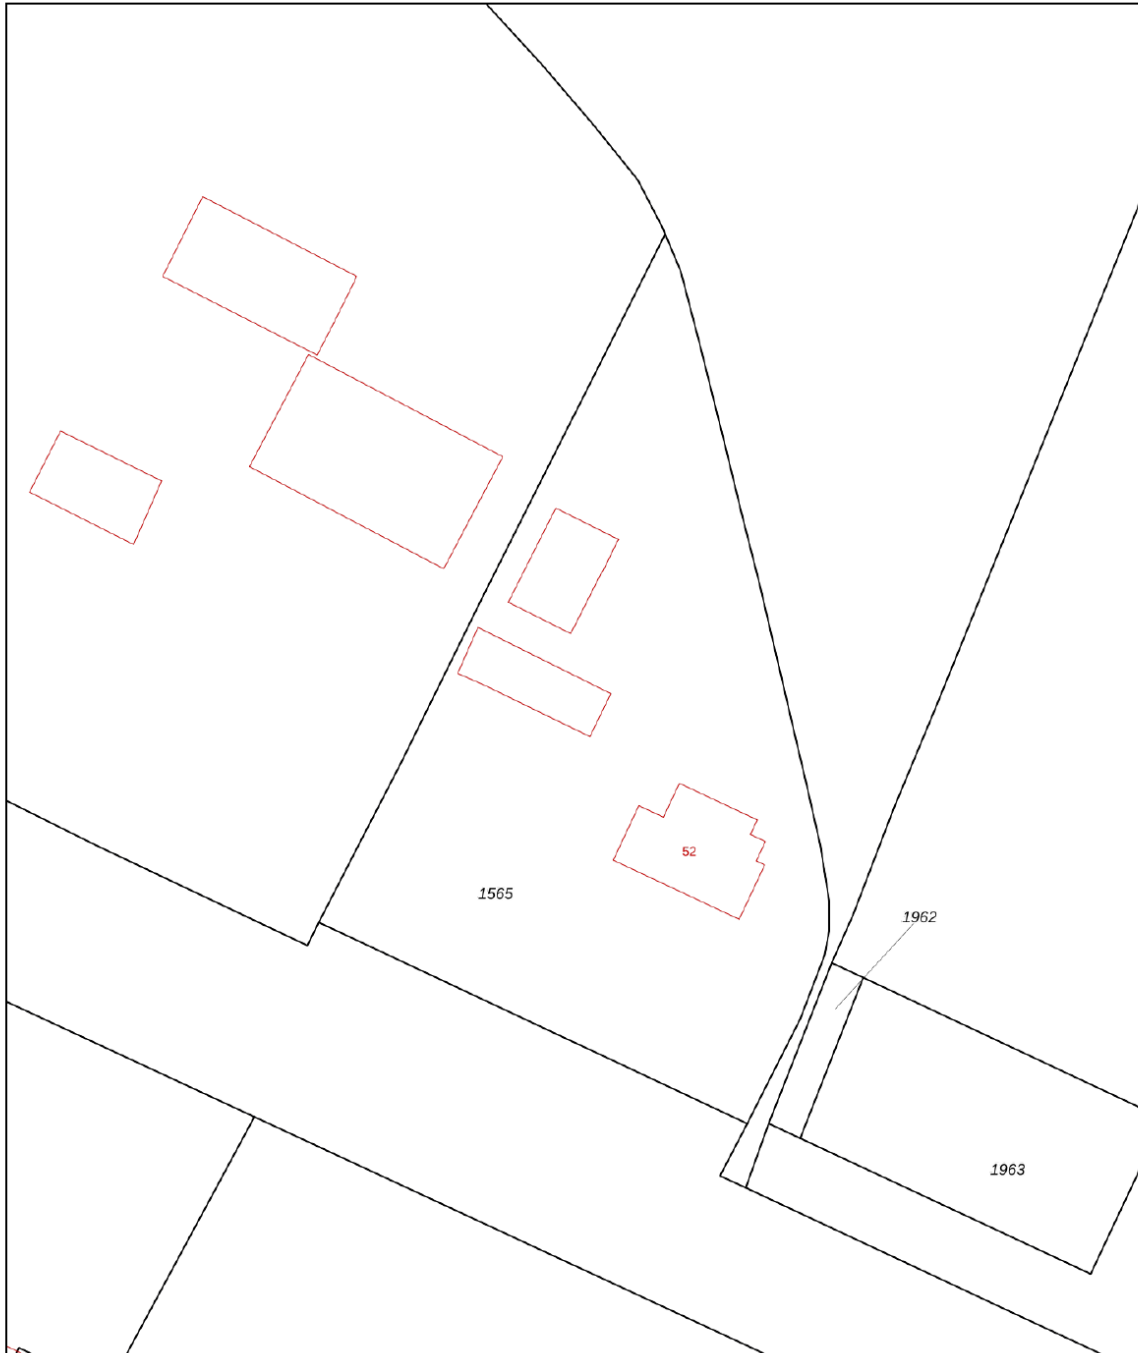

0 5 10 15 20 25m

12345	Deze kaart is noordgericht	Schaal 1: 500	
Perceelnummer	Vastgestelde kadastrale grens	Kadastrale gemeente Putten	
25	Huisnummer	Sectie K	
	Voorlopige kadastrale grens	Perceel 1565	
	Administratieve kadastrale grens		
	Bebouwing		
<p>Voor een eensluitend uittreksel, geleverd op 20 maart 2024 De bewaarder van het kadaster en de openbare registers</p>		<p>Aan dit uittreksel kunnen geen betrouwbare maten worden ontleend. De Dienst voor het kadaster en de openbare registers behoudt zich de intellectuele eigendomsrechten voor, waaronder het auteursrecht en het databankenrecht.</p>	

Deze kaart is noordgericht. Aan dit uittreksel mogen geen maten worden ontleend.
De auteursrechten zijn voorbehouden aan de Dienst voor het Kadaster en de openbare registers.

Inhoud ●



Goed om te weten!

Er zal een 'verkoper niet bewoners- en een ouderdomsclausule' worden opgenomen in de koopovereenkomst. De woning wordt 'as is where is' verkocht.

Er bevindt zich op het perceel een oude olietank en er is asbest aanwezig. Een kleine strook langs de sloot aan de voorzijde betreft gemeentegrond.



Aart-Jan van Wijncoop
Beëdigd makelaar/taxateur
o.z.

Putten

LEUK OM TE WETEN....



- ➔ 24.602 inwoners
- ➔ 10.025 woningen
- ➔ 8.750 hectare woonplezier

Putten is een groen, gastvrij dorp op de Veluwe. Voor de duizenden recreanten en de ruim 24.000 inwoners is Putten een aantrekkelijke gemeente met voor elk wat wils.

In Putten zijn veel winkels, restaurants en horecagelegenheden. De winkeliersvereniging en horeca zorgen regelmatig voor leuke evenementen in het centrum.

De gemeente is erg geschikt om op de fiets of te voet te verkennen via de vele fiets- en klompenpaden. De natuur kenmerkt zich door bossen, het agrarisch buitengebied, het polderlandschap en recreatiestranden van het Randmeergebied.



Daarnaast zijn er verschillende landgoederen en monumentale panden. In het bos ligt het Solse Gat en vindt u in Putten het Zwaartepunt van Nederland. Ontdek landgoed Schovenhorst met zijn imposante bomentuinen en de 40 meter hoge bostoren. Of ga naar het Bosbad Putten. Breng een bezoek aan museum De Tien Malen, museumboerderij De Mariahoeve, het Putter Stoomgemaal of de Kunstkelder.


Midden Nederland
 MAKELAARS

Kortom, Putten heeft veel te bieden!



Onze werkwijze ●



Bezichtiging

Tijdens een vrijblijvende bezichtiging wordt u door de makelaar rondgeleid en geïnformeerd over de woning. Indien u naar aanleiding van een bezichtiging interesse in de woning heeft, kunt u per e-mail of telefonisch een bieding met eventuele voorwaarden bij de makelaar neerleggen.

Een bieding bestaat uit:

- De hoogte van het bod
- Eventuele ontbindende voorwaarden voor het regelen van een financiering, het laten uitvoeren van een bouwkundige keuring of een andere voorwaarde
- De opleverdatum

Mondelinge overeenstemming

Nadat verkoper en koper het eens zijn geworden over de koopsom en voorwaarden wordt door ons een koopovereenkomst opgesteld. Hierin worden de gemaakte afspraken vastgelegd en onderstaande zaken worden onder andere in deze overeenkomst opgenomen.

- Er wordt door koper een bankgarantie/waarborgsom gesteld van 10% van de koopsom.
- Een particuliere koper heeft standaard 3 dagen bedenktijd vanaf het moment van het ter handstellen



van de door beide partijen getekende koopovereenkomst. Eindigt de bedenktijd op een feestdag of in een weekend, dan wordt de termijn verlengd tot en met de eerstvolgende werkdag. Minimaal twee van de drie bedenkdagen moeten werkdagen zijn.

- De notaris waar de levering zal plaatsvinden
- Alle baten, lasten en verschuldigde canons worden vanaf de datum van overdracht door de notaris verrekend

Informatieplicht

De verkoper is verplicht de koper te informeren over alle omstandigheden die hem bekend zijn en waarvan hij in redelijkheid mag verwachten dat deze van belang zijn bij de besluitvorming van de koper. Deze informatie kunt u vinden in de vragenlijst die door de verkoper is ingevuld, maar ook in de lijst van zaken en eventueel in het eigendomsbewijs van de woning.

Onderzoeksplicht

De informatieplicht ontslaat de koper niet van een eigen onderzoeksplicht. Dit betekent dat de koper zelf onderzoek dient te doen (bv. raadplegen openbare registers, vergunningen). De koper kan zich niet beroepen op onbekendheid met feiten die hij zelf had kunnen waarnemen.

**"Heeft u vragen over onze werkwijze?
Neem gerust contact met ons op,
wij staan u graag te woord!"**

Vestiging Putten

putten@mnm.nl
0341 354 011

Disclaimer

Deze brochure is met de grootst mogelijke zorg samengesteld. Midden Nederland Woningmakelaars B.V. aanvaardt geen aansprakelijkheid ten aanzien van mogelijke onjuistheden en is niet aansprakelijk voor eventuele schade die zou kunnen ontstaan uit het gebruik van gegevens.

De plattegronden en kadastrale kaart in de brochure zijn ter indicatie. Hieraan kunnen geen rechten worden ontleend. Maten dienen in het werk gecontroleerd te worden.

Gratis waardebeoordeling •



- ➔ Meeste transacties
Wij verkopen jaarlijks de meeste huizen in Midden-Nederland
- ➔ Lokale marktkennis
Onze makelaars zijn ervaren en thuis in uw omgeving
- ➔ Tevreden verkopers
Meer dan 200 tevreden verkopers bevelen ons aan

Uw woning verkopen?

Vrijblijvend kennismaken

We snappen dat u een goed gevoel wilt hebben bij de makelaar die uw huis verkoopt. Daarom komen we graag kennismaken. Daarbij geven wij u meteen een inschatting van de marktwaarde van uw huis. Ook leggen we uit hoe we dat zouden aanpakken: uw huis verkopen. U kunt na afloop rustig beslissen.

Het eerste gesprek en de waardebeoordeling zijn vrijblijvend.

De beste presentatie van uw woning

Mogen we uw huis verkopen? Dan zetten we uw woning op alle mogelijke websites, social media en via mailings naar honderden woningzoekers die bij ons staan ingeschreven. Met professionele foto's, een woningvideo en 3D-plattegrond krijgen potentiële kopers de juiste eerste indruk. Laat die bezichtigingen maar komen!

Uw huis verkopen met een slimme verkoopstrategie

Doordat we veel huizen verkopen in de regio, weten we als geen ander hoe u op dit moment de beste prijs voor uw woning krijgt. We stemmen vooraf met u de verkoopstrategie af. Zetten we hoog in en mikken we op die ene koper? Of blijven we juist precies onder die psychologisch aantrekkelijke vraagprijs? Wij adviseren, u bepaalt hoe we uw huis verkopen!

We ontzorgen u tot aan de laatste handtekening

Na elke bezichtiging informeren we u snel over de indruk van de kijkers. Soms hebben we het eerste bod dan al op zak. We bespreken wat een slimme reactie is, waarna onze ervaren makelaars voor u het maximale uit de onderhandelingen halen. Qua verkoopprijs, verkoopcondities én overdrachtstermijn. Is de verkoop rond? Dan blijven we er voor u en nemen we u zoveel mogelijk werk uit handen. Van het koopcontract tot de opleverinspectie en de begeleiding van de overdracht bij de notaris.

Uw huis verkopen zonder zorgen, dat is ons werk!



Midden Nederland
MAKELAARS



MIDDEN NEDERLAND HYPOTHEKEN

Verhuizen naar een andere koopwoning ●



Bij verhuizen komt veel kijken. Welke mogelijkheden zijn er bijvoorbeeld om uw huidige hypotheek mee te nemen? Of is het beter om een nieuwe hypotheek af te sluiten, om zo te profiteren van een lagere hypotheekrente?

De hypotheekadviseur van Midden Nederland Hypotheken kent de hypotheekvoorwaarden en weet welke oplossing het best is voor u. Hoeveel kunt u lenen? Wat worden de maandlasten? Wat komt er allemaal kijken bij de aankoop van een woning? Belangrijke vragen die u graag door een specialist beantwoord ziet voordat u een nieuwe woning koopt.

Onafhankelijk advies

Onze ervaren hypotheekadviseurs zijn specialisten op financieel gebied en geven klanten in de gehele regio uitstekend advies over hypotheek en daaraan gelieerde verzekeringen. Midden Nederland Hypotheken biedt u volop keuze uit tientallen hypotheekverstrekkers, waardoor u de hypotheek vindt die het beste bij u past. De kennis, de persoonlijke aandacht en het gedegen advies worden door onze klanten gewaardeerd op Advieskeuze.nl met een 9,8.

Kosteloos oriënteren

Een gesprek met één van onze hypotheekadviseurs

- ➔ Volop keuze uit meerdere hypotheekverstrekkers, zodat u altijd een lage hypotheekrente krijgt.
- ➔ Bij Midden Nederland Hypotheken vindt u hypotheekadvies en het kopen van een woning onder één dak. Dit voorkomt veel stress.
- ➔ Persoonlijk advies en begeleiding door ervaren hypotheekadviseurs.



Midden Nederland
HYPOTHEKEN



kan plaatsvinden bij u thuis, bij ons op kantoor of via videobellen. Bij videobellen heeft u via een beveiligde omgeving via de computer, tablet of smartphone direct contact met Midden Nederland Hypotheken.

Onze ervaren hypotheek adviseurs kennen de markt als geen ander. Maak via telefoonnummer **0342-417375** een afspraak voor een gratis oriënterend hypotheekgesprek.

OverwaardeTip ●

Ben je de eigenaar van een woning, dan is het verschil tussen de verkoopprijs en de huidige hypotheek de overwaarde. Meestal is dit geld nodig voor de aankoop van je nieuwe woning.

De overwaarde komt echter pas later beschikbaar nadat je woning is verkocht en overgedragen bij de notaris. Is je woning niet verkocht en overgedragen, dan zal er vaak 'voorgefinancierd' moeten worden. Dat kan door middel van een overbruggingskrediet. Je leeftijd speelt hierin geen rol!

Daarom kiezen voor Midden Nederland Makelaars •



**Midden Nederland
MAKELAARS**



Wonen

Met zes vestigingen in de regio heeft Midden Nederland Makelaars een prachtig netwerk met heel veel woningzoekenden, welke in ons bestand ingeschreven staan. Elke vestiging wordt bemand door professionele NVM makelaars.



**Midden Nederland
MAKELAARS**



Bedrijfsroerendgoed

Door de diepgaande kennis die onze bedrijfsmakelaars hebben, worden ze veelvuldig ingeschakeld. Voor verkoop, verhuur en taxaties van winkels, kantoren, bedrijfspanden, bedrijfscomplexen en bouwgrond.



**Midden Nederland
MAKELAARS**



Agrarisch

Agrarisch en landelijk vastgoed is een vakgebied dat gespecialiseerde kennis vereist. Die kennis vindt u bij Midden Nederland Makelaars met professionals die dag-in-dag-uit bezig zijn op dit specifieke gebied van de makelaardij. Wij zijn lid van de Nederlandse Vereniging van Rentmeesters en NVM Landelijk Vastgoed.



**Midden Nederland
HYPOTHEKEN**



Hypotheek

Midden Nederland Hypotheken is niet gebonden aan een bank of enig andere financiële instelling. Dat stelt ons in staat de hypotheek samen te stellen tegen de meest gunstige condities. Met recht echt maatwerk.

Vestiging Barneveld

barneveld@mnm.nl - 0342 423 400
Kampstraat 32, Barneveld

Vestiging Harderwijk

harderwijk@mnm.nl - 0341 411 541
Kuipwal 41, Harderwijk

Vestiging Putten

putten@mnm.nl - 0341 354 011
Dorpsstraat 64/66, Putten

Vestiging Ermelo

ermelo@mnm.nl - 0341 553 773
Raadhuisplein 1, Ermelo

Vestiging Nijkerk

nijkerk@mnm.nl - 033 246 06 01
Oranjestraat 6, Nijkerk

Vestiging Voorthuizen

voorthuizen@mnm.nl - 0342 472 072
Sportparkstraat 2, Voorthuizen



vastgoedcert
gecertificeerd

