
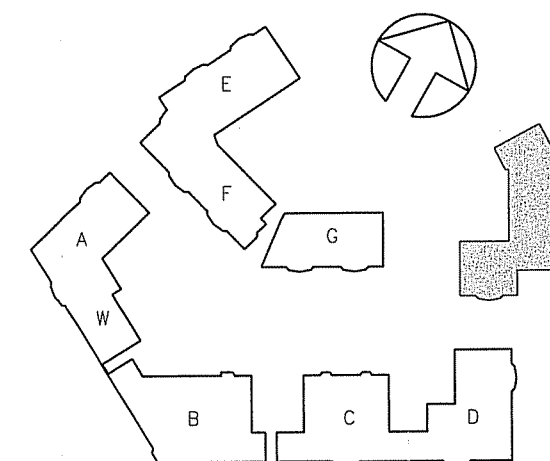
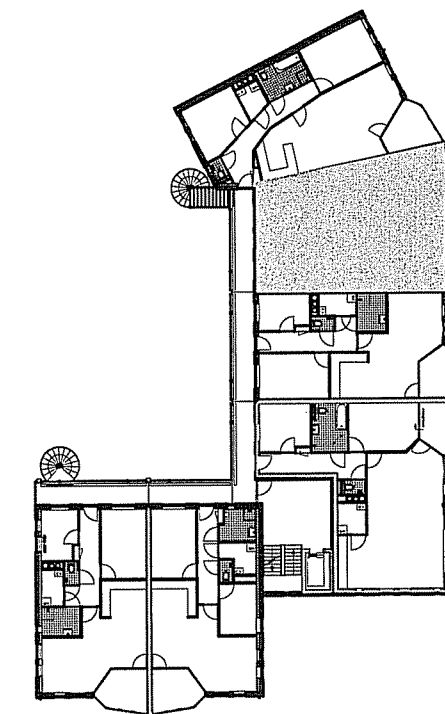


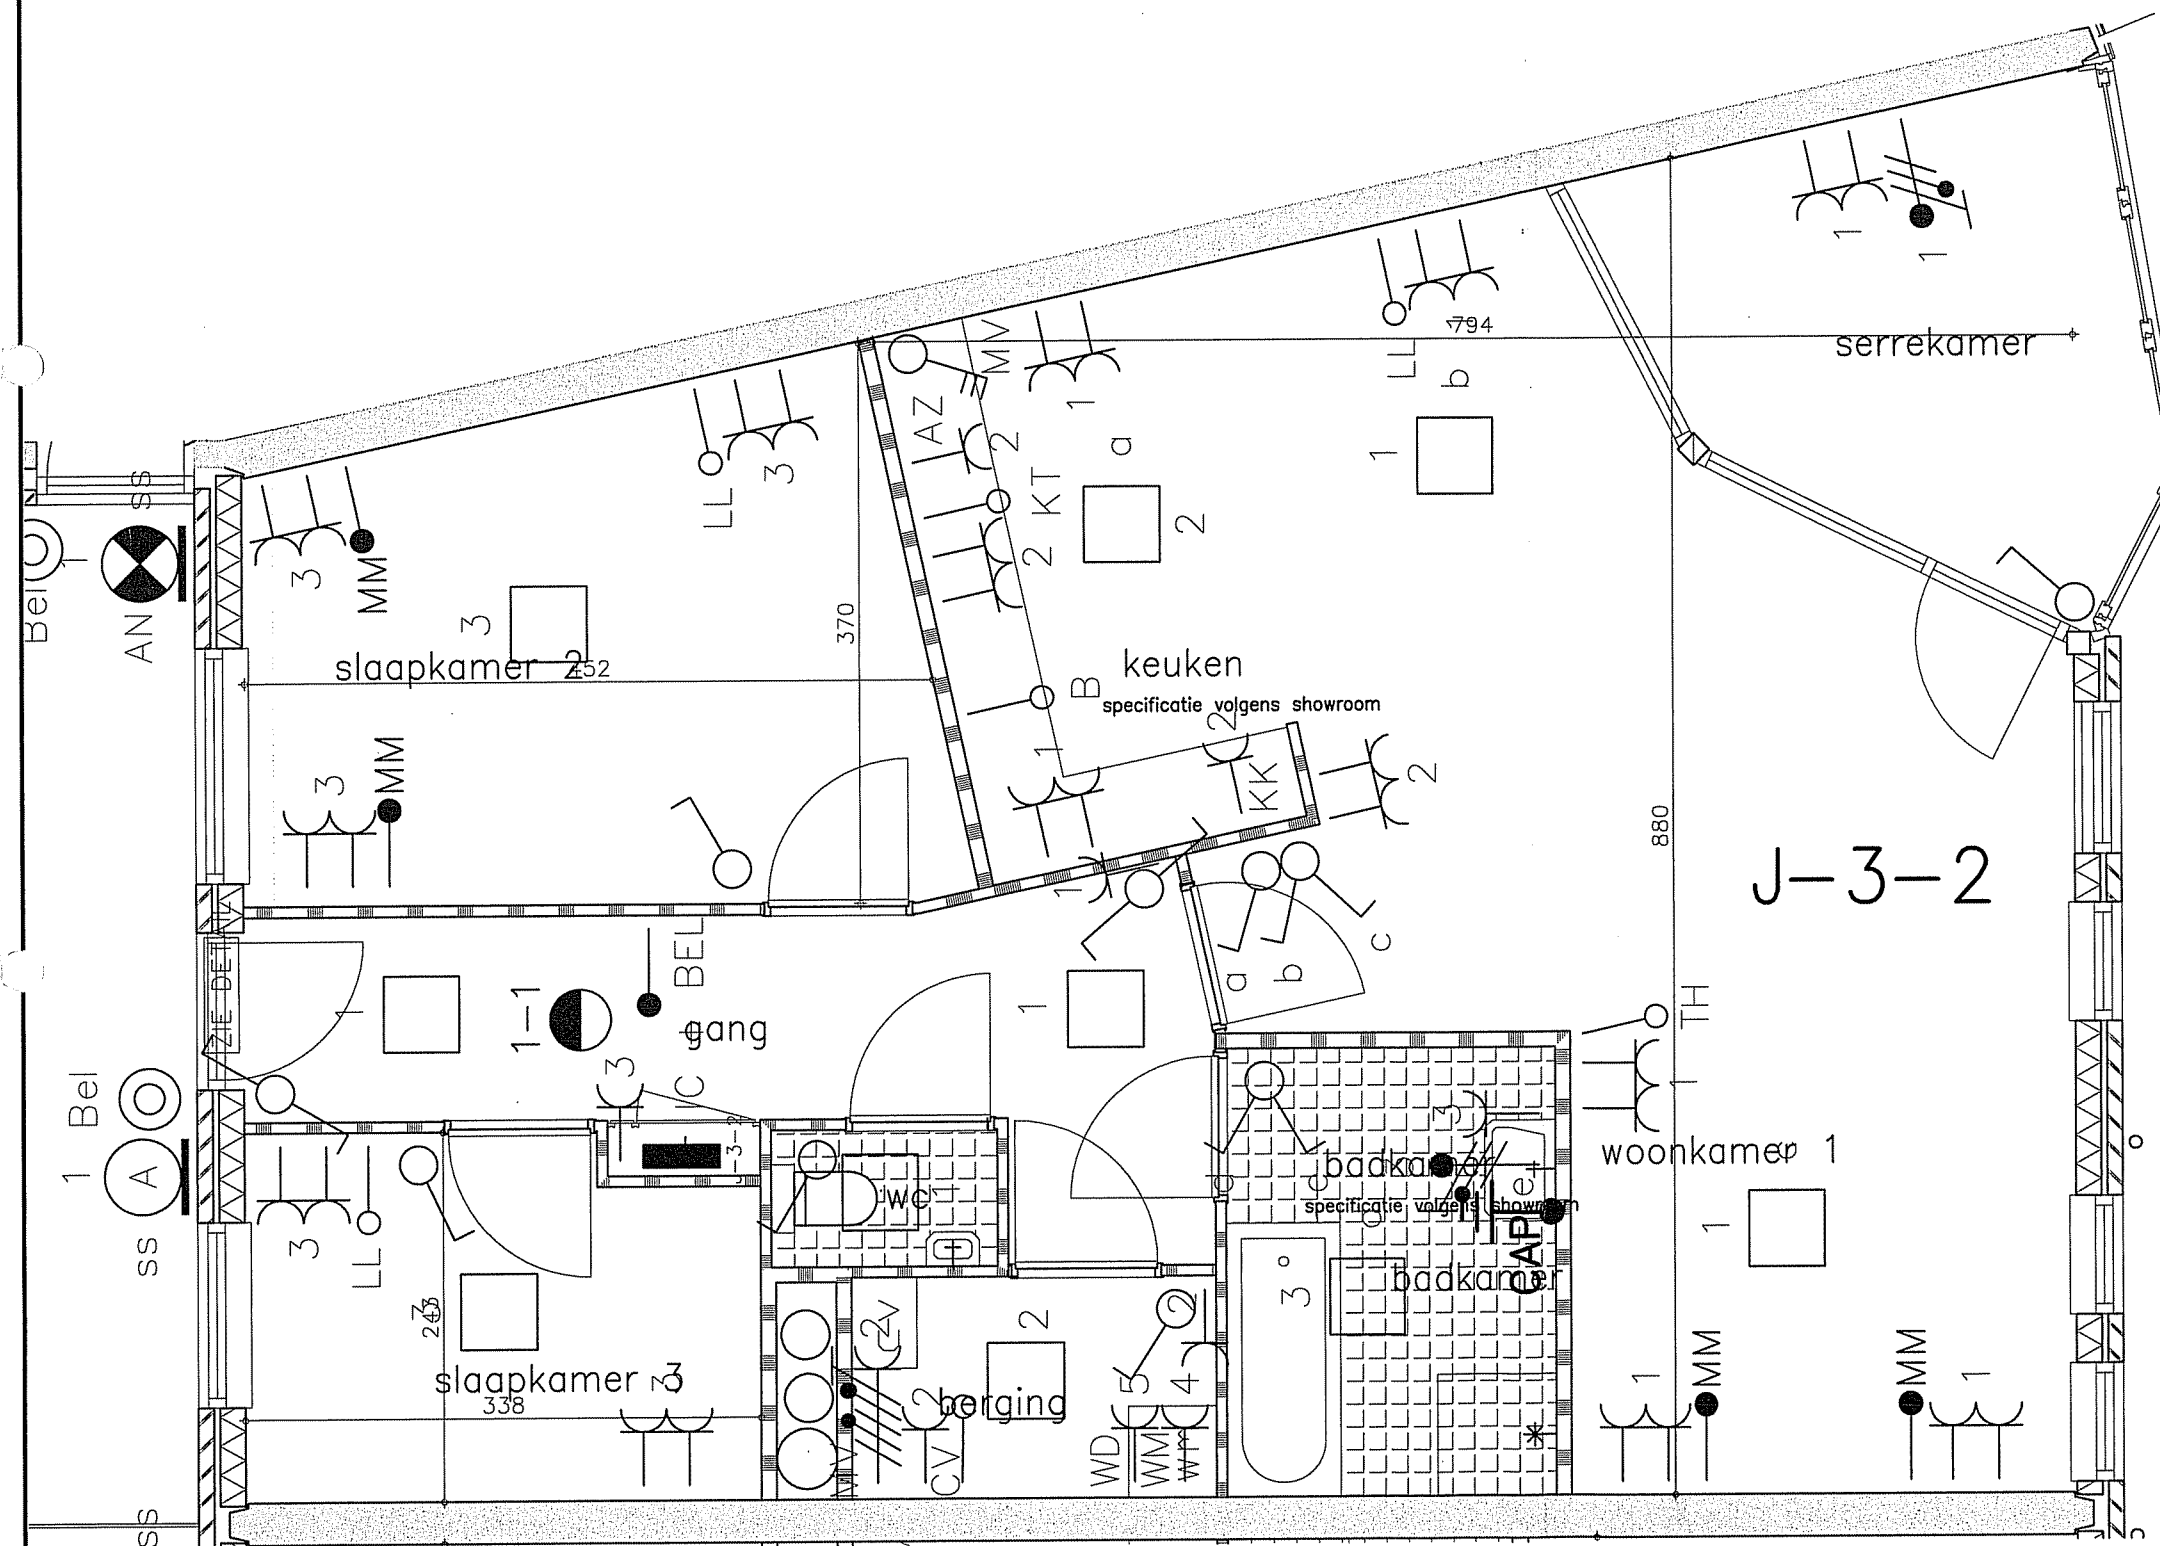

zoningering optioneel

Handtekening voor akkoord:

datum:

PROJECT:	Winkels & 148 app. Barneveld	WIJZ.DAT.
ONDERWERP:	J-3-2 basis	GET. J.Rutten
OPDRACHTGEVER:	Woningstichting Barneveld	DATUM 07-07 2005
		SCHAAL 1:50
		AFM. A3+
		GEZIEN *
		FILE optie tek.
		BLADNO. J-3-2






PARMENTIERSTRAAT 1
 POSTBUS 61 . 3770 AB BARNEVELD
 TELEFOON 0342-427500
 FAX 0342-427599
 E-MAIL info@wstg-barneveld.nl




PROJECT:	Winkels & 148 app. Barneveld	WJZ.DAT.	
ONDERWERP:	Overzicht bergingen H en J	GET.	K. Oud
OPDRACHTGEVER:	Woningstichting Barneveld	DATUM	13-07 2005
		SCHAAL	1:200
		AFM.	A3
		GEZIEN	*
		FILE	
		BLADNO.	0-2



PARMENTIERSTRAAT 1
 POSTBUS 61 . 3770 AB BARNEVELD
 TELEFOON 0342-427500
 FAX 0342-427599
 E-MAIL info@wstg-barneveld.nl

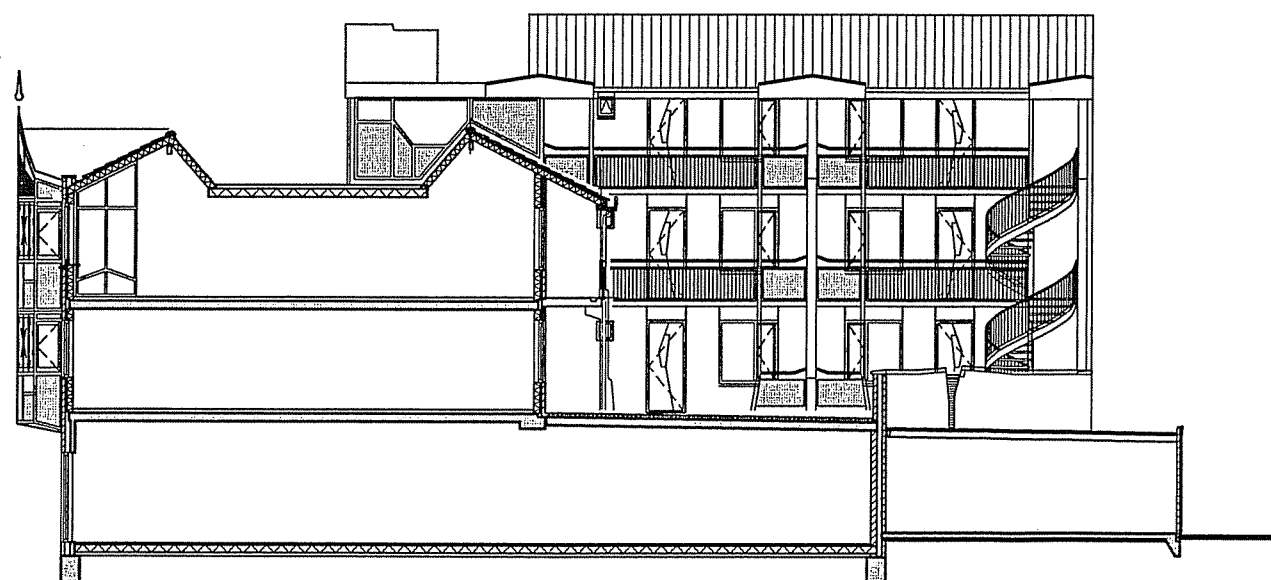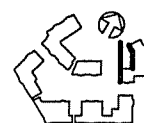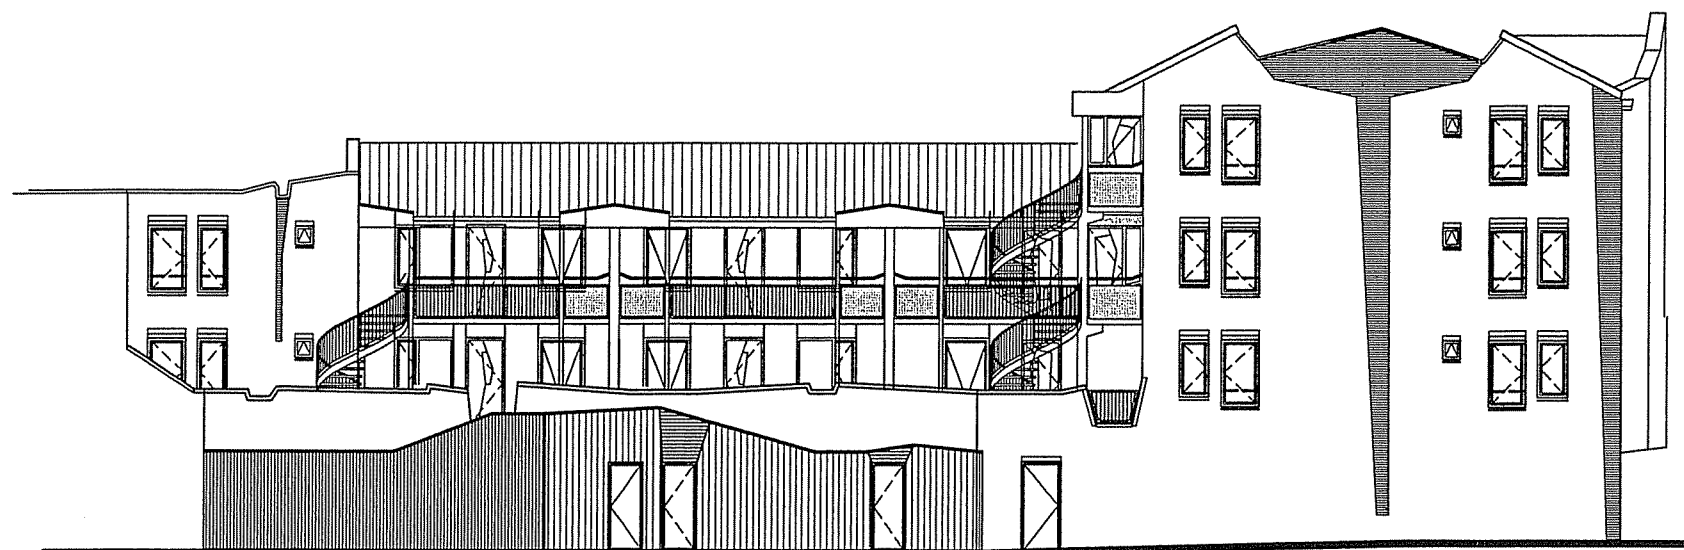

PROJEKT:	Winkels & 148 app. Barneveld	
ONDERWERP:	Gevels Blok H en J	
OPDRACHTGEVER:	Woningstichting Barneveld	
	PARMENTIERSTRAAT 1	WIJZ.DAT.
	POSTBUS 61 . 3770 AB BARNEVELD	GET. K. Oud
	TELEFOON 0342-427500	DATUM 13-07 2005
	FAX 0342-427599	SCHAAL 1:200
	E-MAIL info@wstg-barneveld.nl	AFM. A3
		GEZIEN *
		FILE
		BLADNO. H-1

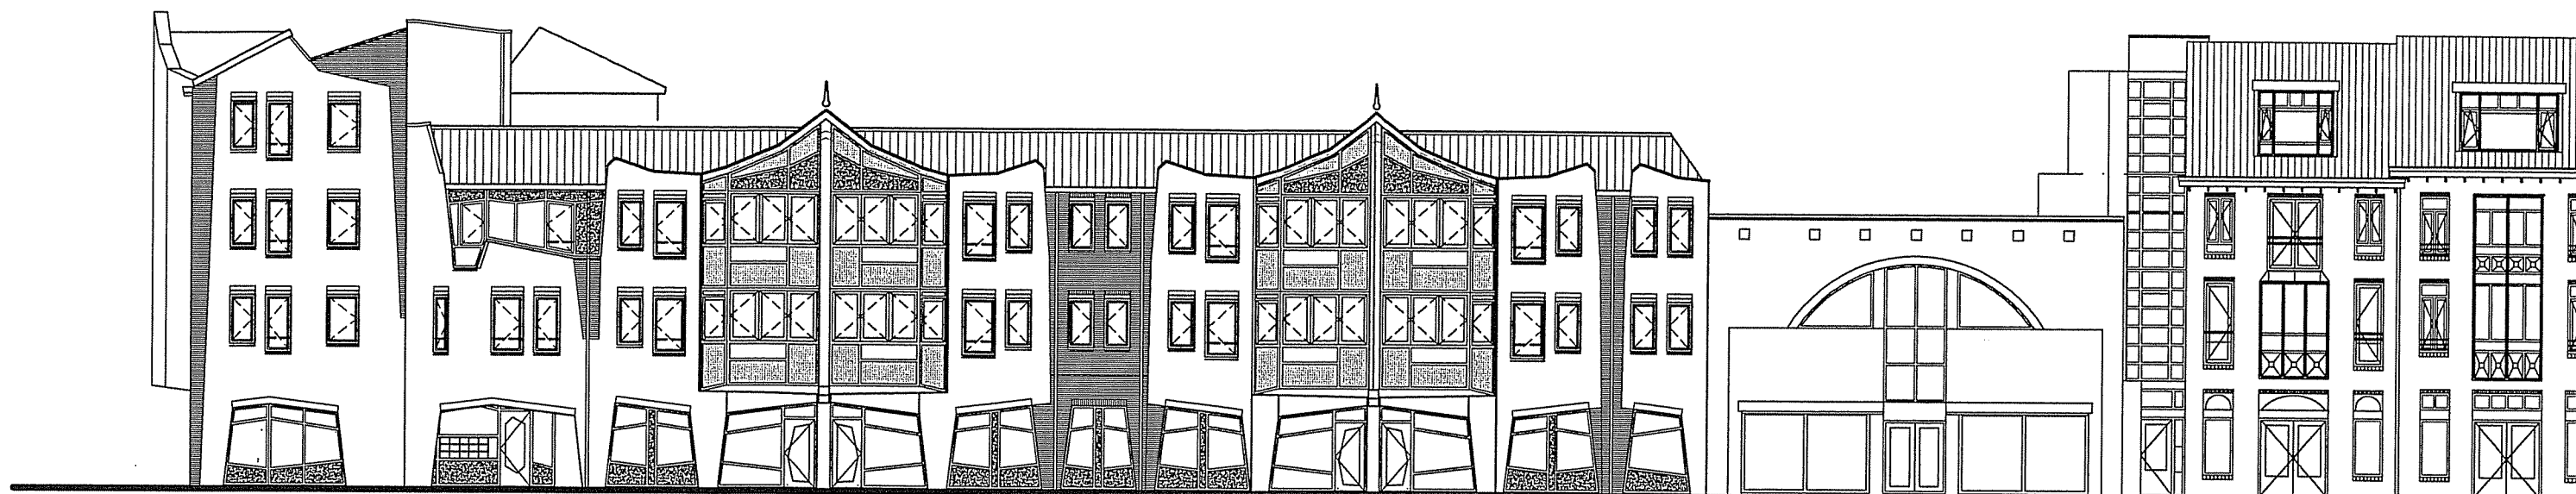

PROJEKT:	Winkels & 148 app. Barneveld	
ONDERWERP:	Gevels Blok H en J	
OPDRACHTGEVER:	Woningstichting Barneveld	
WIJZ.DAT.		
GET.	K. Oud	
DATUM	13-07 2005	
SCHAAL	1:200	
AFM.	A3	
GEZIEN	*	
FILE		
BLADNO.	H-2	



PARMENTIERSTRAAT 1
 POSTBUS 61 . 3770 AB BARNEVELD
 TELEFOON 0342-427500
 FAX 0342-427599
 E-MAIL info@wstg-barneveld.nl