

MIDDEN NEDERLAND MAKELAARS

Te koop



- ➔ Moderne twee-onder-een-kapwoning in woonwijk 'De Burgt'
- ➔ Voorzien van garage en carport
- ➔ Verzorgde achtertuin aan het water met veranda

📍 **Wintertuin 27**
Barneveld



Scan en bekijk ook de online presentatie van deze woning.



Midden Nederland
MAKELAARS

Inhoud ●



Royale twee-onder-een-kapwoning aan het water in Barneveld!

Geïnteresseerd? Neem snel contact op om een bezichtiging in te plannen – deze woning moet u gezien hebben!



Everhard Hazeleger
NVM makelaar,
Nieuwbouwspecialist

Voorwoord	3
Begane grond	4
Eerste verdieping	8
Tweede verdieping	12
Achtertuint	13
Plattegronden	17
Lijst van zaken	21
Kadastrale kaart	22
Gratis waardebepaling	26

Video



360°



Voorwoord



Bent u klaar voor een nieuw woonavontuur? Deze ruime twee-onder-een-kapwoning biedt alles wat u zoekt: comfort, rust en een prachtige ligging aan het water. Met vier slaapkamers, een garage, een eigen oprit met carport en een diepe achtertuin is dit de ideale gezinswoning. Bovendien is de woning voorzien van 20 zonnepanelen.

De woning bevindt zich in de kindvriendelijke wijk 'De Burgt' in Barneveld. Hier vindt u alle dagelijkse benodigheden binnen handbereik. Supermarkten, scholen, sportfaciliteiten en het gezellige dorpscentrum liggen op korte afstand, ook bent u binnen enkele minuten op de A1 of A30.



**De garage is voorzien van water,
stroom en een elektrische deur!**



Begane grond



Begane grond



Via de ruime hal betreedt u de woning. Hier bevinden zich een sfeervol toilet met fonteintje, de meterkast en de trap naar de eerste verdieping. Vanuit de hal loopt u door naar de open keuken die aan zich aan de voorzijde van de woning bevindt en uitzicht heeft op de straat. De moderne keuken is voorzien van diverse inbouwapparatuur, waaronder een 5-pits inductiekookplaat, Quooker, afzuigkap, combimagnetron, koelkast en vaatwasmachine. De begane grond is voorzien van vloerverwarming.

Aan de achterzijde bevindt zich de royale woonkamer met grote raampartijen die zorgen voor veel daglicht. De ruimte biedt volop plaats voor een comfortabele zithoek en beschikt over een praktische trapkast. Vanuit hier heeft u toegang tot zowel de inpandige garage als de tuin.



Zowel de begane grond als de eerste verdieping zijn voorzien van vloerverwarming!

Begane grond



Begane grond




Eerste verdieping



Via de overloop bereikt u drie ruime slaapkamers. Alle kamers hebben prettige afmetingen, bieden veel natuurlijk licht en zijn voorzien van vloerverwarming. De badkamer is uitgerust met een ligbad, inloopdouche, wastafelmeubel en toilet.

**Bent u geïnteresseerd
in deze woning?**

**Maak dan snel een
afspraak!**

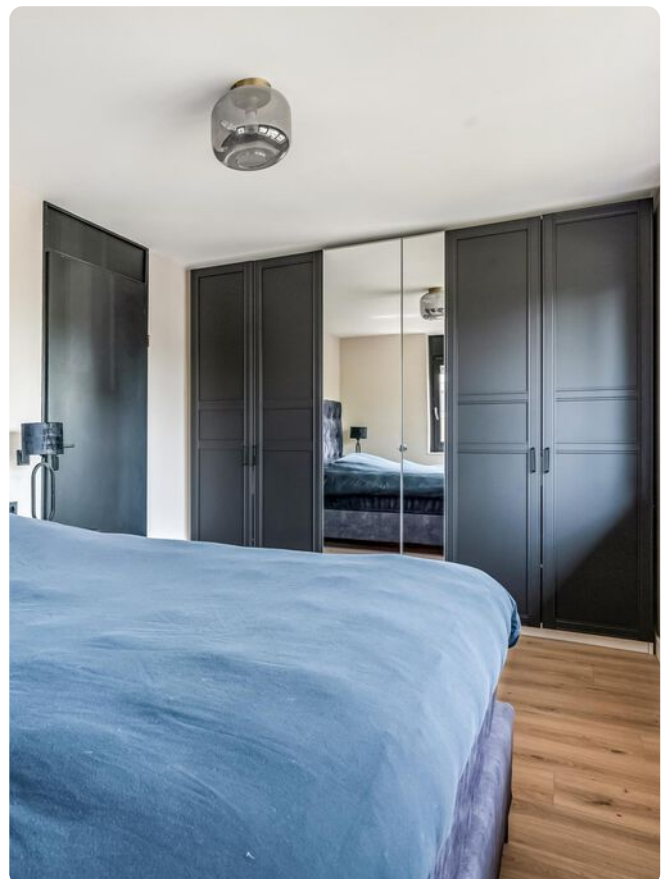


Eerste verdieping



Eerste verdieping



Eerste verdieping

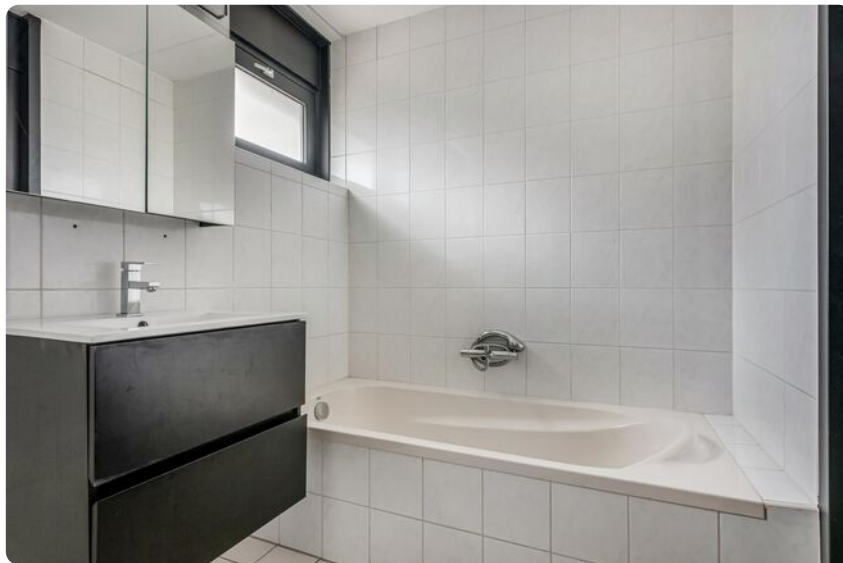

Tweede verdieping



Een vaste trap leidt naar de zolderverdieping: een royale ruimte met dakkapel en Velux dakraam. Hier bevindt zich de vierde slaapkamer en de opstelling van de C.V.-ketel en aansluitingen voor wasmachine en droger.



**Persoonlijk onafhankelijk
hypotheekadvies?**

Kom langs bij MNM Hypotheken!

Achtertuintuin



De fraai aangelegde achtertuin is een echte eyecatcher: ruim, verzorgd en direct gelegen aan het water. Hier geniet u in alle rust van het buitenleven – of dat nu is tijdens een zonnige barbecue, met een goed boek aan de waterkant of spelende kinderen op het gras. De combinatie van bestrating en groen zorgt voor een prettige, onderhoudsvriendelijke sfeer, met zowel zon- als schaduwplekken op elk moment van de dag.

Aan de voorzijde van de woning bevindt zich een eigen oprit met carport en een ruime inpandige garage. De garage is voorzien van een elektrische kanteldeur én een loopdeur, en is ideaal voor het stallen van fietsen, opbergen van tuinspullen of als werkruimte. Parkeren op eigen terrein is eenvoudig dankzij ruimte voor meerdere auto's.



**Bent u geïnteresseerd
in deze woning?**

**Maak dan snel een
afpraak!**

Achtertuin




Achtertuint



Achtertuint



Plattegrond

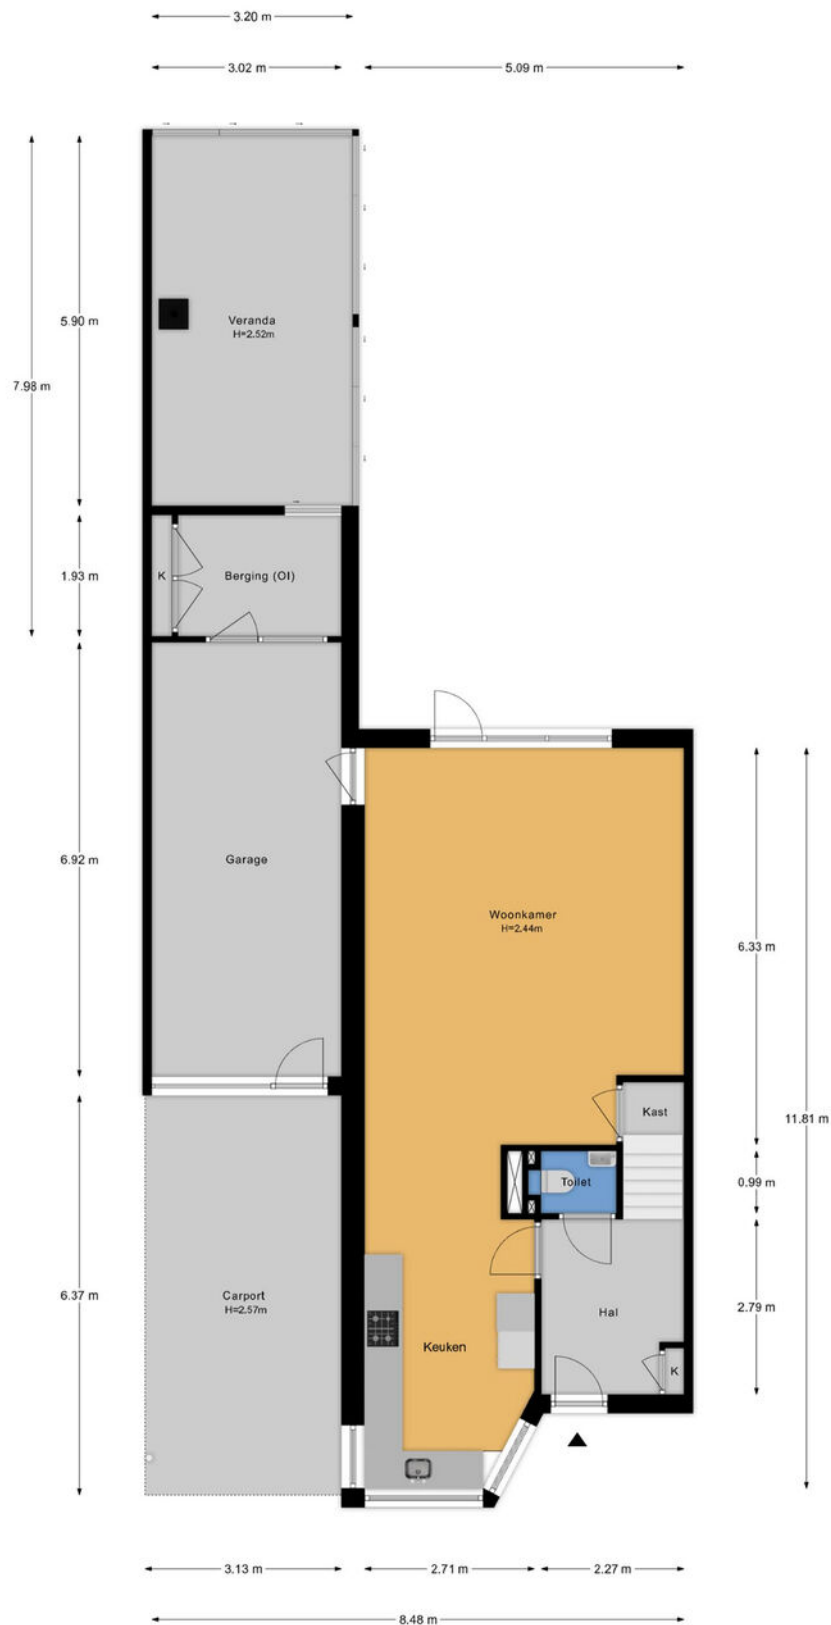

- Vastgoed fotovideo -
Maatvoering is indicatief ter inzicht. Hieraan kunnen geen rechten ontleend worden.


Plattegrond



- Vastgoed fotovideo -

Maatvoering is indicatief ter inzicht. Hieraan kunnen geen rechten ontleend worden.

Plattegrond

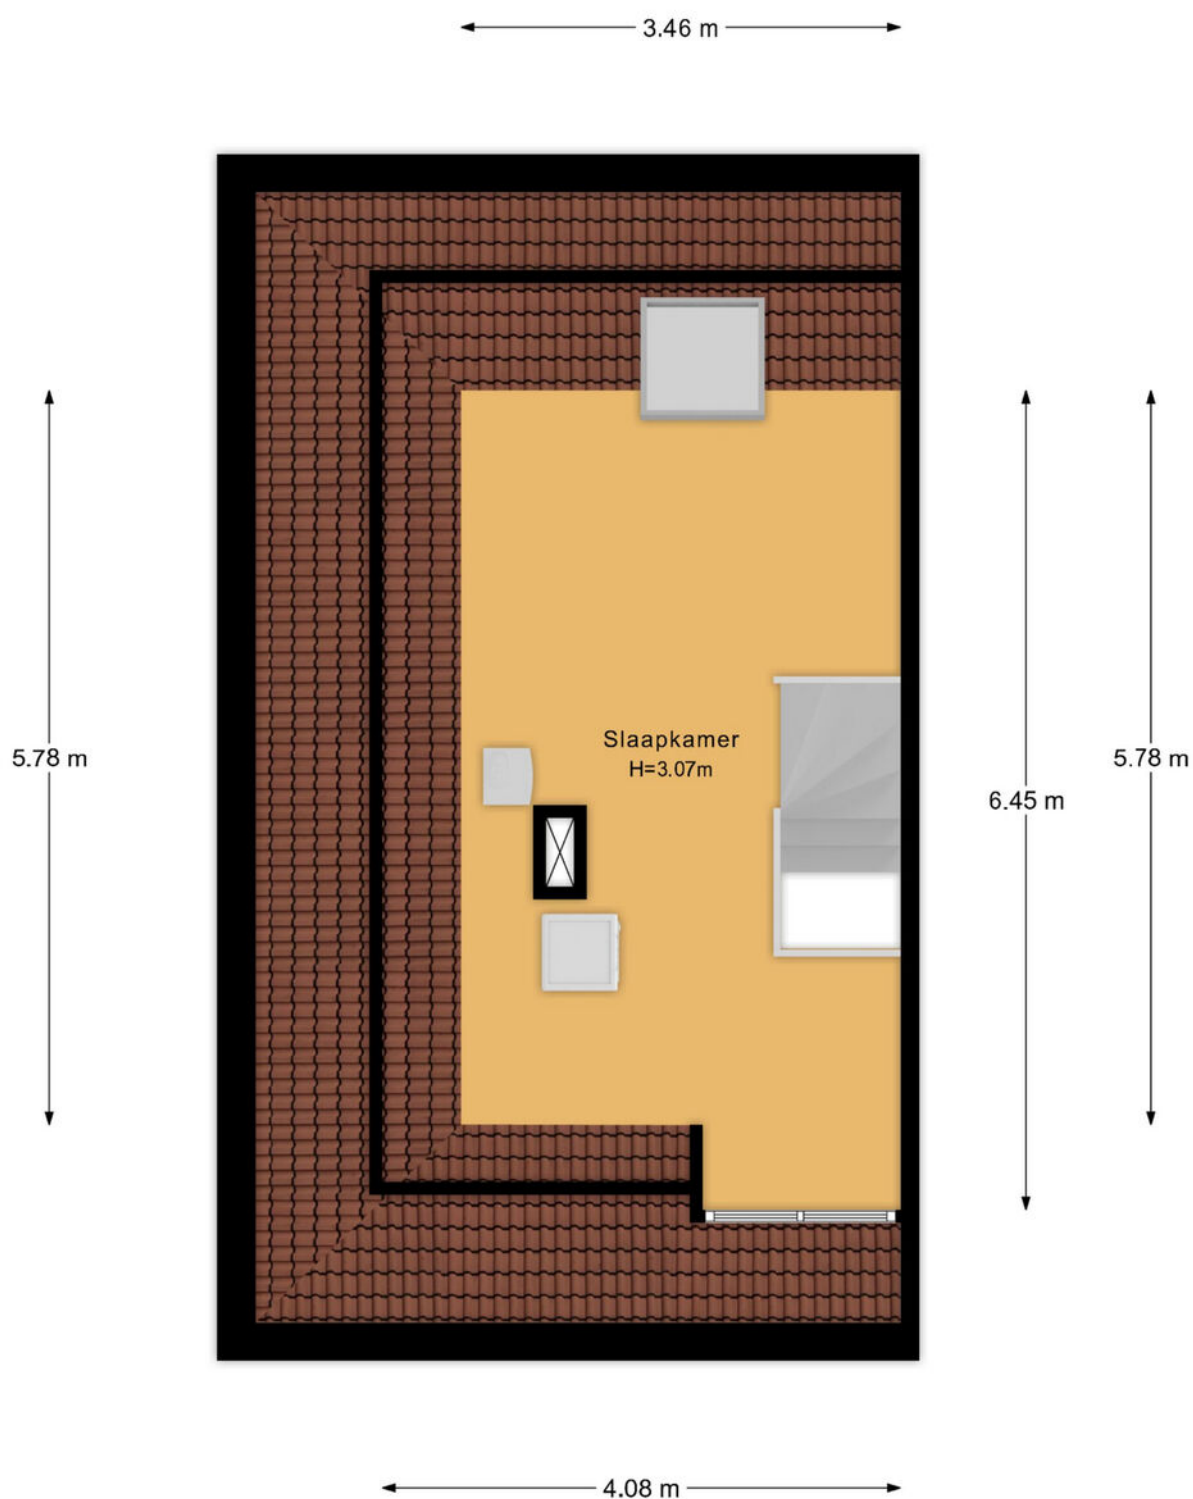

- Vastgoed fotovideo -
Maatvoering is indicatief ter inzicht. Hieraan kunnen geen rechten ontleend worden.

Plattegrond



- Vastgoed fotovideo -
Maatvoering is indicatief ter inzicht. Hieraan kunnen geen rechten ontleend worden.

Lijst van zaken •

	blijft achter	gaat mee	ter overname
Woning - Interieur			
Houtkachel	X		
Radiatorafwerking	X		
Verlichting, te weten			
- inbouwspots/dimmers	X		
- opbouwspots/armaturen/lampen/dimmers			X
- losse (hang)lampen			X
(Losse)kasten, legplanken, te weten			
- Kledingkasten slaapkamer			X
Raamdecoratie/zonwering binnen, te weten			
- gordijnrails	X		
- gordijnen	X		
- rolgordijnen	X		
- jaloezieën	X		
Vloerdecoratie, te weten			
- laminaat	X		
- PVC vloer	X		
Woning - Keuken			
Keukenblok (met bovenkasten)	X		
Keuken (inbouw)apparatuur, te weten			
- kookplaat	X		
- afzuigkap	X		
- combi-oven/combimagnetron	X		
- koelkast	X		
- vaatwasser	X		
- Quooker	X		
- koffiezetapparaat		X	
Woning - Sanitair/sauna			
Toilet met de volgende toebehoren			
- toilet	X		
- toiletrolhouder	X		
- toiletborstel(houder)	X		
- fontein	X		
Badkamer met de volgende toebehoren			
- ligbad	X		
- douche (cabine/scherm)	X		
- wastafel	X		
- wastafelmeubel	X		

	blijft achter	gaat mee	ter overname
- planchet	X		
- toilet	X		
- toiletrolhouder		X	
- toiletborstel(houder)		X	
- Handdoekrek		X	
Woning - Extérieur/installaties/veiligheid/energiebesparing			
(Voordeur)bel	X		
(Veiligheids)sloten en overige inbraakpreventie	X		
(Klok)thermostaat	X		
Screens	X		
Zonwering buiten	X		
Telefoonaansluiting/internetaansluiting	X		
Zonnepanelen	X		
Warmwatervoorziening, te weten			
- CV-installatie	X		
- boiler	X		
Tuin - Inrichting			
Tuinaanleg/bestrating	X		
Beplanting	X		
Tuin - Verlichting/installaties			
Buitenverlichting	X		
Tijd- of schemerschakelaar/bewegingsmelder	X		
Tuin - Overig			
Overige tuin, te weten			
- vlaggenmast(houder)	X		
- Jacuzzi			X

Kadastrale kaart ●

Kadastrale kaart

Uw referentie: ---



12345 25 Deze kaart is noordgericht Perceelnummer Huisnummer Vastgestelde kadastrale grens Voorlopige kadastrale grens Administratieve kadastrale grens Bebouwing	Schaal 1: 500 Kadastrale gemeente Barneveld Sectie E Perceel 4212	kadaster 
Voor een eensluitend uittreksel, geleverd op 28 april 2025 De bewaarder van het kadaster en de openbare registers	Aan dit uittreksel kunnen geen betrouwbare maten worden ontleend. De Dienst voor het kadaster en de openbare registers behoudt zich de intellectuele eigendomsrechten voor, waaronder het auteursrecht en het databankenrecht.	

Deze kaart is noordgericht. Aan dit uittreksel mogen geen maten worden ontleend.
De auteursrechten zijn voorbehouden aan de Dienst voor het Kadaster en de openbare registers.

[illegible]

Barneveld

LEUK OM TE WETEN....



- ➔ 36.235 inwoners
- ➔ 24.148 woningen
- ➔ 13.250 hectare woonplezier

Barneveld is een sfeervol dorp in het hart van de Veluwe, omgeven door prachtige natuur. Het dorp heeft een rijke historie, wat zichtbaar is in het centrum met historische gebouwen zoals de Grote Kerk. Het biedt een charmante, landelijke sfeer, terwijl het ook moderne voorzieningen heeft, zoals lokale winkels, gezellige cafés en restaurants. Barneveld ligt centraal in Nederland, met uitstekende verbindingen naar steden als Amersfoort en Utrecht, waardoor het een ideale locatie is voor zowel werk als ontspanning.

De omgeving van Barneveld is perfect voor natuurliefhebbers. Het dorp ligt te midden van uitgestrekte bossen, weilanden en natuurgebieden, ideaal voor wandel- en fietstochten. Of u nu houdt van de rust van het platteland of de nabijheid van grotere steden wilt ervaren, Barneveld biedt het!

Het dorp is het hele jaar door gastvrij en biedt tal van evenementen en markten die de gezellige dorpsfeer versterken. Of je nu woont of op bezoek komt, Barneveld biedt een ideale combinatie van natuur, cultuur en comfort, waardoor het een fijne plek is om te verblijven of te ontdekken.



Midden Nederland
MAKELAARS



Kortom, Barneveld heeft veel te bieden!

Onze werkwijze •



Bezichtiging

Tijdens een vrijblijvende bezichtiging wordt u door de makelaar rondgeleid en geïnformeerd over de woning. Indien u naar aanleiding van een bezichtiging interesse in de woning heeft, kunt u per e-mail of telefonisch een bieding met eventuele voorwaarden bij de makelaar neerleggen.

Een bieding bestaat uit:

- De hoogte van het bod
- Eventuele ontbindende voorwaarden voor het regelen van een financiering, het laten uitvoeren van een bouwkundige keuring of een andere voorwaarde
- De opleverdatum

Mondelinge overeenstemming

Nadat verkoper en koper het eens zijn geworden over de koopsom en voorwaarden wordt door ons een koopovereenkomst opgesteld. Hierin worden de gemaakte afspraken vastgelegd en onderstaande zaken worden onder andere in deze overeenkomst opgenomen.

- Er wordt door koper een bankgarantie/waarborgsom gesteld van 10% van de koopsom.
- Een particuliere koper heeft standaard 3 dagen bedenktijd vanaf het moment van het ter handstellen



van de door beide partijen getekende koopovereenkomst. Eindigt de bedenktijd op een feestdag of in een weekend, dan wordt de termijn verlengd tot en met de eerstvolgende werkdag. Minimaal twee van de drie bedenkdagen moeten werkdagen zijn.

- De notaris waar de levering zal plaatsvinden
- Alle baten, lasten en verschuldigde canons worden vanaf de datum van overdracht door de notaris verrekend

Informatieplicht

De verkoper is verplicht de koper te informeren over alle omstandigheden die hem bekend zijn en waarvan hij in redelijkheid mag verwachten dat deze van belang zijn bij de besluitvorming van de koper. Deze informatie kunt u vinden in de vragenlijst die door de verkoper is ingevuld, maar ook in de lijst van zaken en eventueel in het eigendomsbewijs van de woning.

Onderzoeksplicht

De informatieplicht ontslaat de koper niet van een eigen onderzoekspflicht. Dit betekent dat de koper zelf onderzoek dient te doen (bv. raadplegen openbare registers, vergunningen). De koper kan zich niet beroepen op onbekendheid met feiten die hij zelf had kunnen waarnemen.

**"Heeft u vragen over onze werkwijze?
Neem gerust contact met ons op,
wij staan u graag te woord!"**

Vestiging Barneveld

barneveld@mn.nl
0342 423 400

Disclaimer

Deze brochure is met de grootst mogelijke zorg samengesteld. Midden Nederland Woningmakelaars B.V. aanvaardt geen aansprakelijkheid ten aanzien van mogelijke onjuistheden en is niet aansprakelijk voor eventuele schade die zou kunnen ontstaan uit het gebruik van gegevens.

De plattegronden en kadastrale kaart in de brochure zijn ter indicatie. Hieraan kunnen geen rechten worden ontleend. Maten dienen in het werk gecontroleerd te worden.

Gratis waardebeoordeling •



- ➔ Meeste transacties
Wij verkopen jaarlijks de meeste huizen in Midden-Nederland
- ➔ Lokale marktkennis
Onze makelaars zijn ervaren en thuis in uw omgeving
- ➔ Tevreden verkopers
Meer dan 200 tevreden verkopers bevelen ons aan

Uw woning verkopen?

Vrijblijvend kennismaken

We snappen dat u een goed gevoel wilt hebben bij de makelaar die uw huis verkoopt. Daarom komen we graag kennismaken. Daarbij geven wij u meteen een inschatting van de marktwaarde van uw huis. Ook leggen we uit hoe we dat zouden aanpakken: uw huis verkopen. U kunt na afloop rustig beslissen.

Het eerste gesprek en de waardebeoordeling zijn vrijblijvend.

De beste presentatie van uw woning

Mogen we uw huis verkopen? Dan zetten we uw woning op alle mogelijke websites, social media en via mailings naar honderden woningzoekers die bij ons staan ingeschreven. Met professionele foto's, een woningvideo en 3D-plattegrond krijgen potentiële kopers de juiste eerste indruk. Laat die bezichtigingen maar komen!

Uw huis verkopen met een slimme verkoopstrategie

Doordat we veel huizen verkopen in de regio, weten we als geen ander hoe u op dit moment de beste prijs voor uw woning krijgt. We stemmen vooraf met u de verkoopstrategie af. Zetten we hoog in en mikken we op die ene koper? Of blijven we juist precies onder die psychologisch aantrekkelijke vraagprijs? Wij adviseren, u bepaalt hoe we uw huis verkopen!

We ontzorgen u tot aan de laatste handtekening

Na elke bezichtiging informeren we u snel over de indruk van de kijkers. Soms hebben we het eerste bod dan al op zak. We bespreken wat een slimme reactie is, waarna onze ervaren makelaars voor u het maximale uit de onderhandelingen halen. Qua verkoopprijs, verkoopcondities én overdrachtstermijn. Is de verkoop rond? Dan blijven we er voor u en nemen we u zoveel mogelijk werk uit handen. Van het koopcontract tot de opleverinspectie en de begeleiding van de overdracht bij de notaris.

Uw huis verkopen zonder zorgen, dat is ons werk!

MIDDEN NEDERLAND HYPOTHEKEN

Verhuizen naar een andere koopwoning ●



- ➔ Volop keuze uit meerdere hypotheekverstrekkers, zodat u altijd een lage hypotheekrente krijgt.
- ➔ Bij Midden Nederland Hypotheken vindt u hypotheekadvies en het kopen van een woning onder één dak. Dit voorkomt veel stress.
- ➔ Persoonlijk advies en begeleiding door ervaren hypotheekadviseurs.



**Midden Nederland
HYPOTHEKEN**



Bij verhuizen komt veel kijken. Welke mogelijkheden zijn er bijvoorbeeld om uw huidige hypotheek mee te nemen? Of is het beter om een nieuwe hypotheek af te sluiten, om zo te profiteren van een lagere hypotheekrente?

De hypotheekadviseur van Midden Nederland Hypotheken kent de hypotheekvoorwaarden en weet welke oplossing het best is voor u. Hoeveel kunt u lenen? Wat worden de maandlasten? Wat komt er allemaal kijken bij de aankoop van een woning? Belangrijke vragen die u graag door een specialist beantwoord ziet voordat u een nieuwe woning koopt.

Onafhankelijk advies

Onze ervaren hypotheekadviseurs zijn specialisten op financieel gebied en geven klanten in de gehele regio uitstekend advies over hypotheeken en daaraan gelieerde verzekeringen. Midden Nederland Hypotheken biedt u volop keuze uit tientallen hypotheekverstrekkers, waardoor u de hypotheek vindt die het beste bij u past. De kennis, de persoonlijke aandacht en het gedegen advies worden door onze klanten gewaardeerd op Advieskeuze.nl met een 9,8.

Kosteloos oriënteren

Een gesprek met één van onze hypotheekadviseurs

kan plaatsvinden bij u thuis, bij ons op kantoor of via videobellen. Bij videobellen heeft u via een beveiligde omgeving via de computer, tablet of smartphone direct contact met Midden Nederland Hypotheken.

Onze ervaren hypotheek adviseurs kennen de markt als geen ander. Maak via telefoonnummer **0342-417375** een afspraak voor een gratis oriënterend hypotheekgesprek.

OverwaardeTip ●

Ben je de eigenaar van een woning, dan is het verschil tussen de verkoopprijs en de huidige hypotheek de overwaarde. Meestal is dit geld nodig voor de aankoop van je nieuwe woning.

De overwaarde komt echter pas later beschikbaar nadat je woning is verkocht en overgedragen bij de notaris. Is je woning niet verkocht en overgedragen, dan zal er vaak 'voorgefinancierd' moeten worden. Dat kan door middel van een overbruggingskrediet. Je leeftijd speelt hierin geen rol!

Daarom kiezen voor Midden Nederland Makelaars •



**Midden Nederland
MAKELAARS**



Wonen

Met zes vestigingen in de regio heeft Midden Nederland Makelaars een prachtig netwerk met heel veel woningzoekenden, welke in ons bestand ingeschreven staan. Elke vestiging wordt bemand door professionele NVM makelaars.



**Midden Nederland
MAKELAARS**



Bedrijfsonroerendgoed

Door de diepgaande kennis die onze bedrijfsmakelaars hebben, worden ze veelvuldig ingeschakeld. Voor verkoop, verhuur en taxaties van winkels, kantoren, bedrijfspanden, bedrijfscomplexen en bouwgrond.



**Midden Nederland
MAKELAARS**



Agrarisch

Agrarisch en landelijk vastgoed is een vakgebied dat gespecialiseerde kennis vereist. Die kennis vindt u bij Midden Nederland Makelaars met professionals die dag-in-dag-uit bezig zijn op dit specifieke gebied van de makelaardij. Wij zijn lid van de Nederlandse Vereniging van Rentmeesters en NVM Landelijk Vastgoed.



**Midden Nederland
HYPOTHEKEN**



Hypotheek

Midden Nederland Hypotheken is niet gebonden aan een bank of enig andere financiële instelling. Dat stelt ons in staat de hypotheek samen te stellen tegen de meest gunstige condities. Met recht echt maatwerk.

Vestiging Barneveld

barneveld@mnm.nl - 0342 423 400
Kampstraat 32, Barneveld

Vestiging Harderwijk

harderwijk@mnm.nl - 0341 411 541
Kuipwal 41, Harderwijk

Vestiging Putten

putten@mnm.nl - 0341 354 011
Dorpsstraat 64/66, Putten

Vestiging Ermelo

ermelo@mnm.nl - 0341 553 773
Raadhuisplein 1, Ermelo

Vestiging Nijkerk

nijkerk@mnm.nl - 033 246 06 01
Oranjestraat 6, Nijkerk

Vestiging Voorthuizen

voorthuizen@mnm.nl - 0342 472 072
Sportparkstraat 2, Voorthuizen