




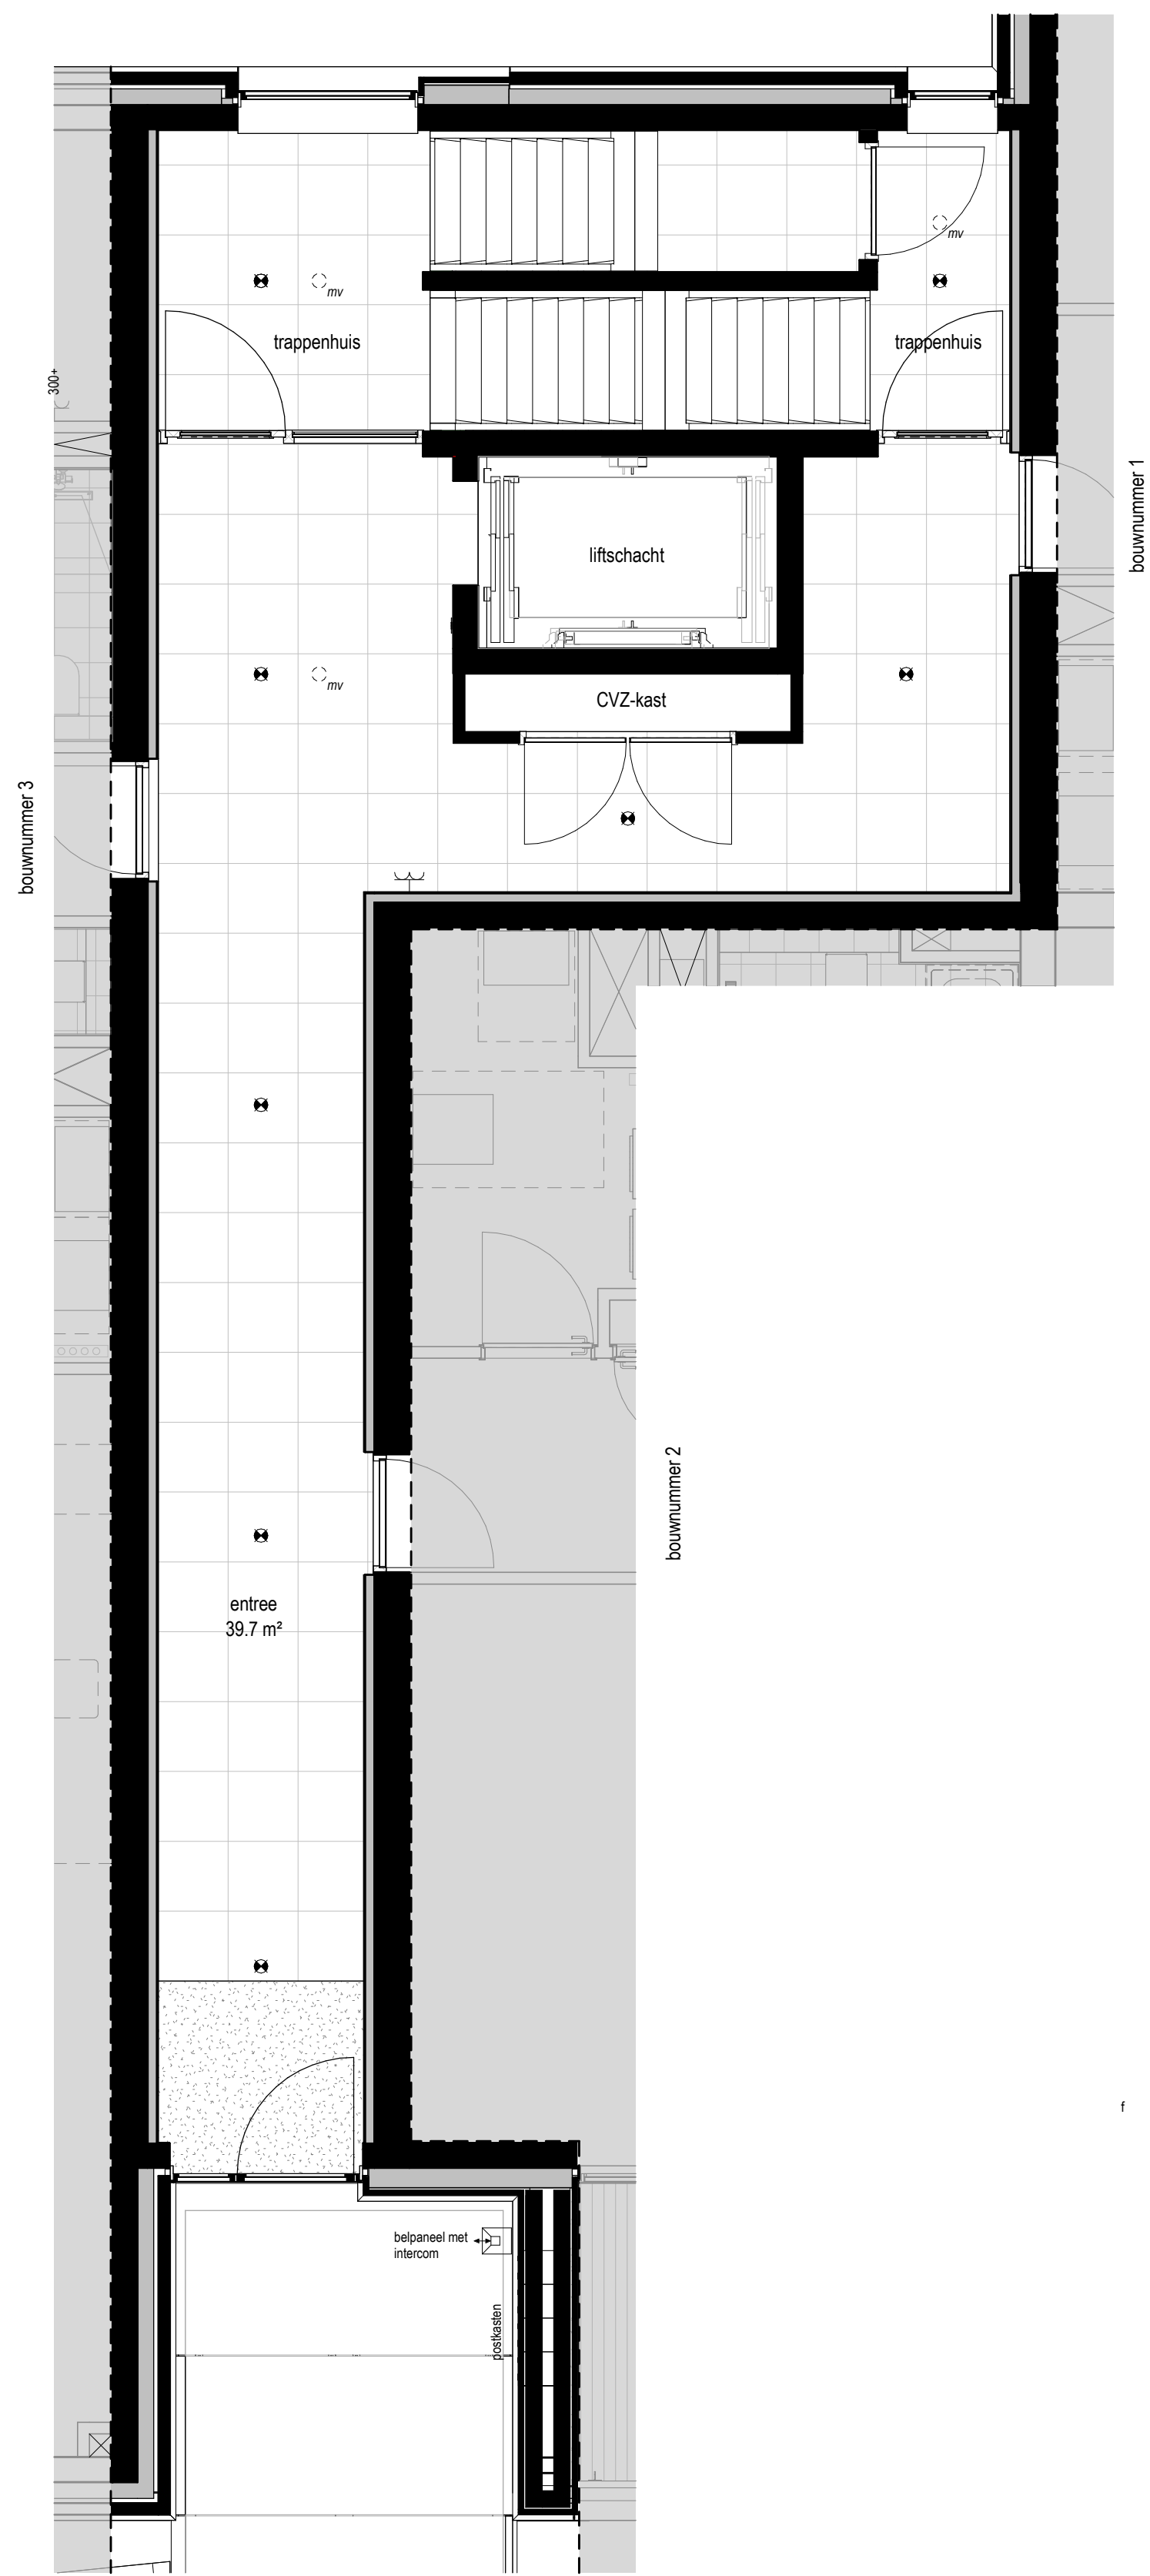

Begane grond - algemeen

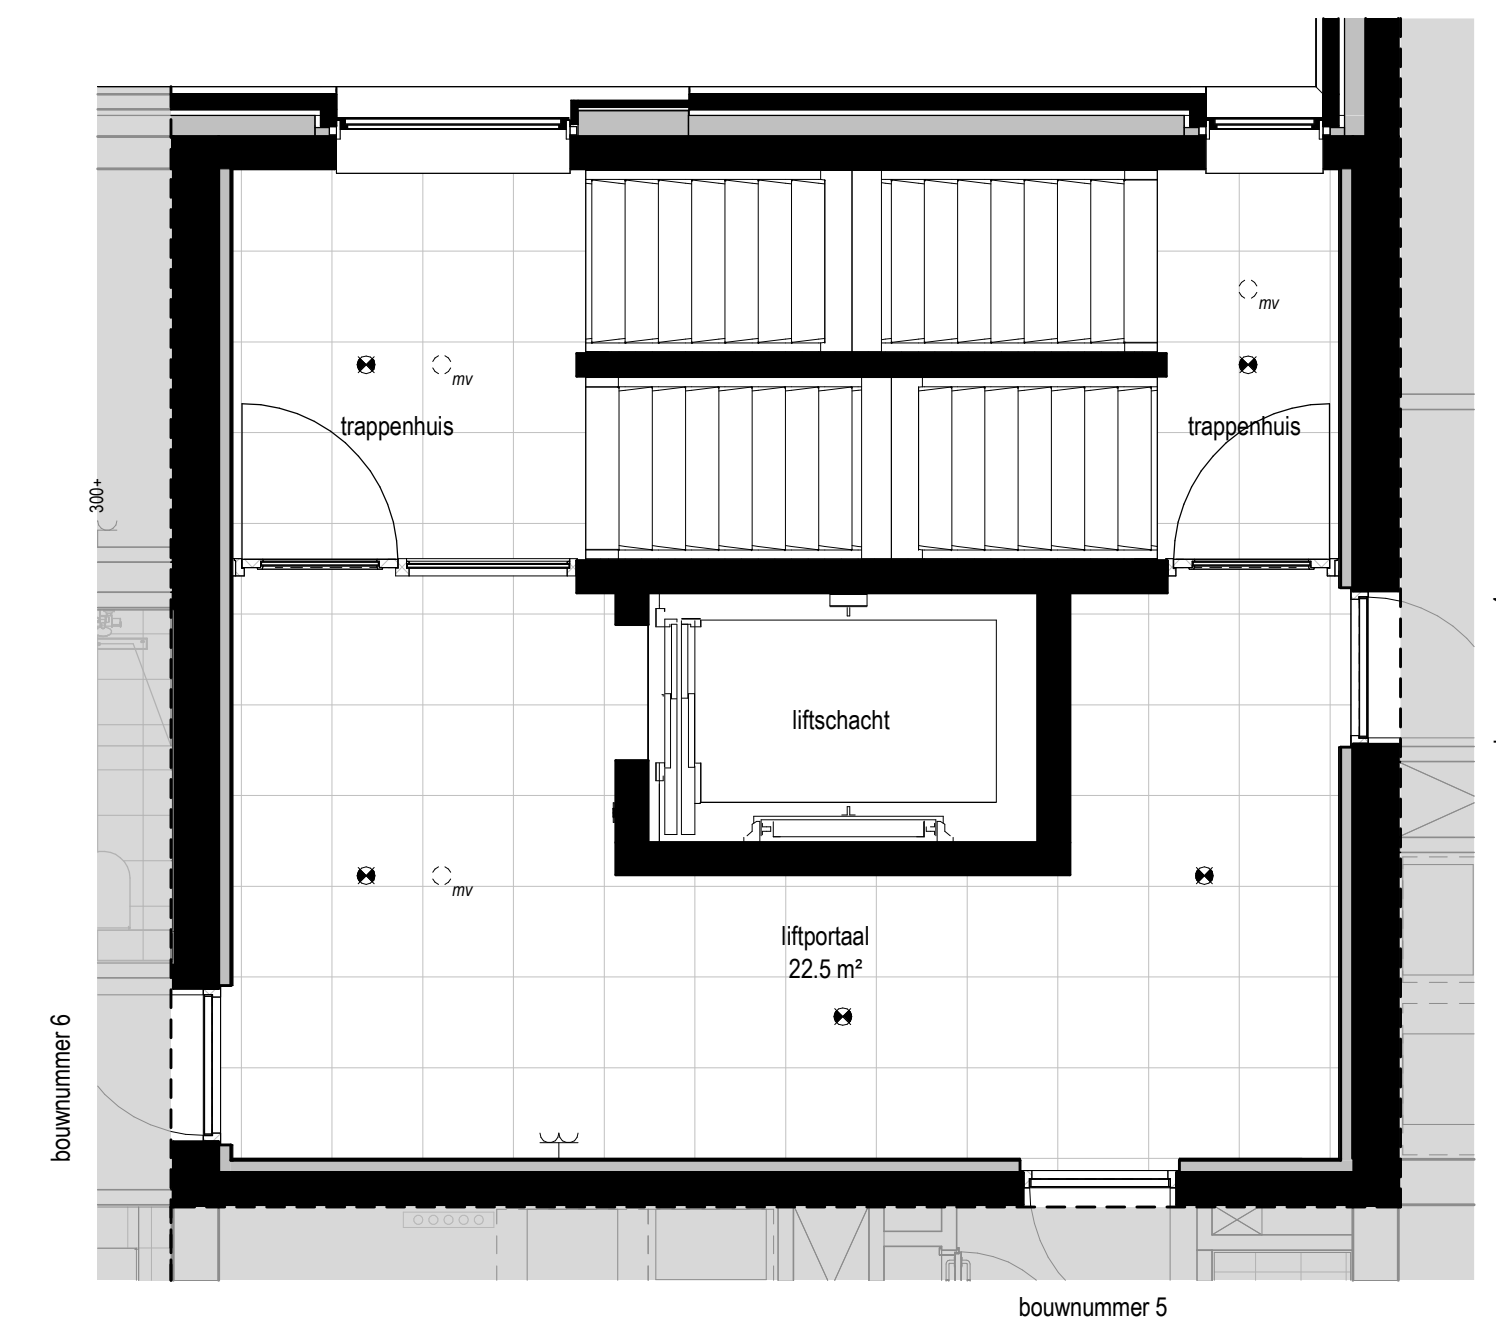

Eerste verdieping - algemeen

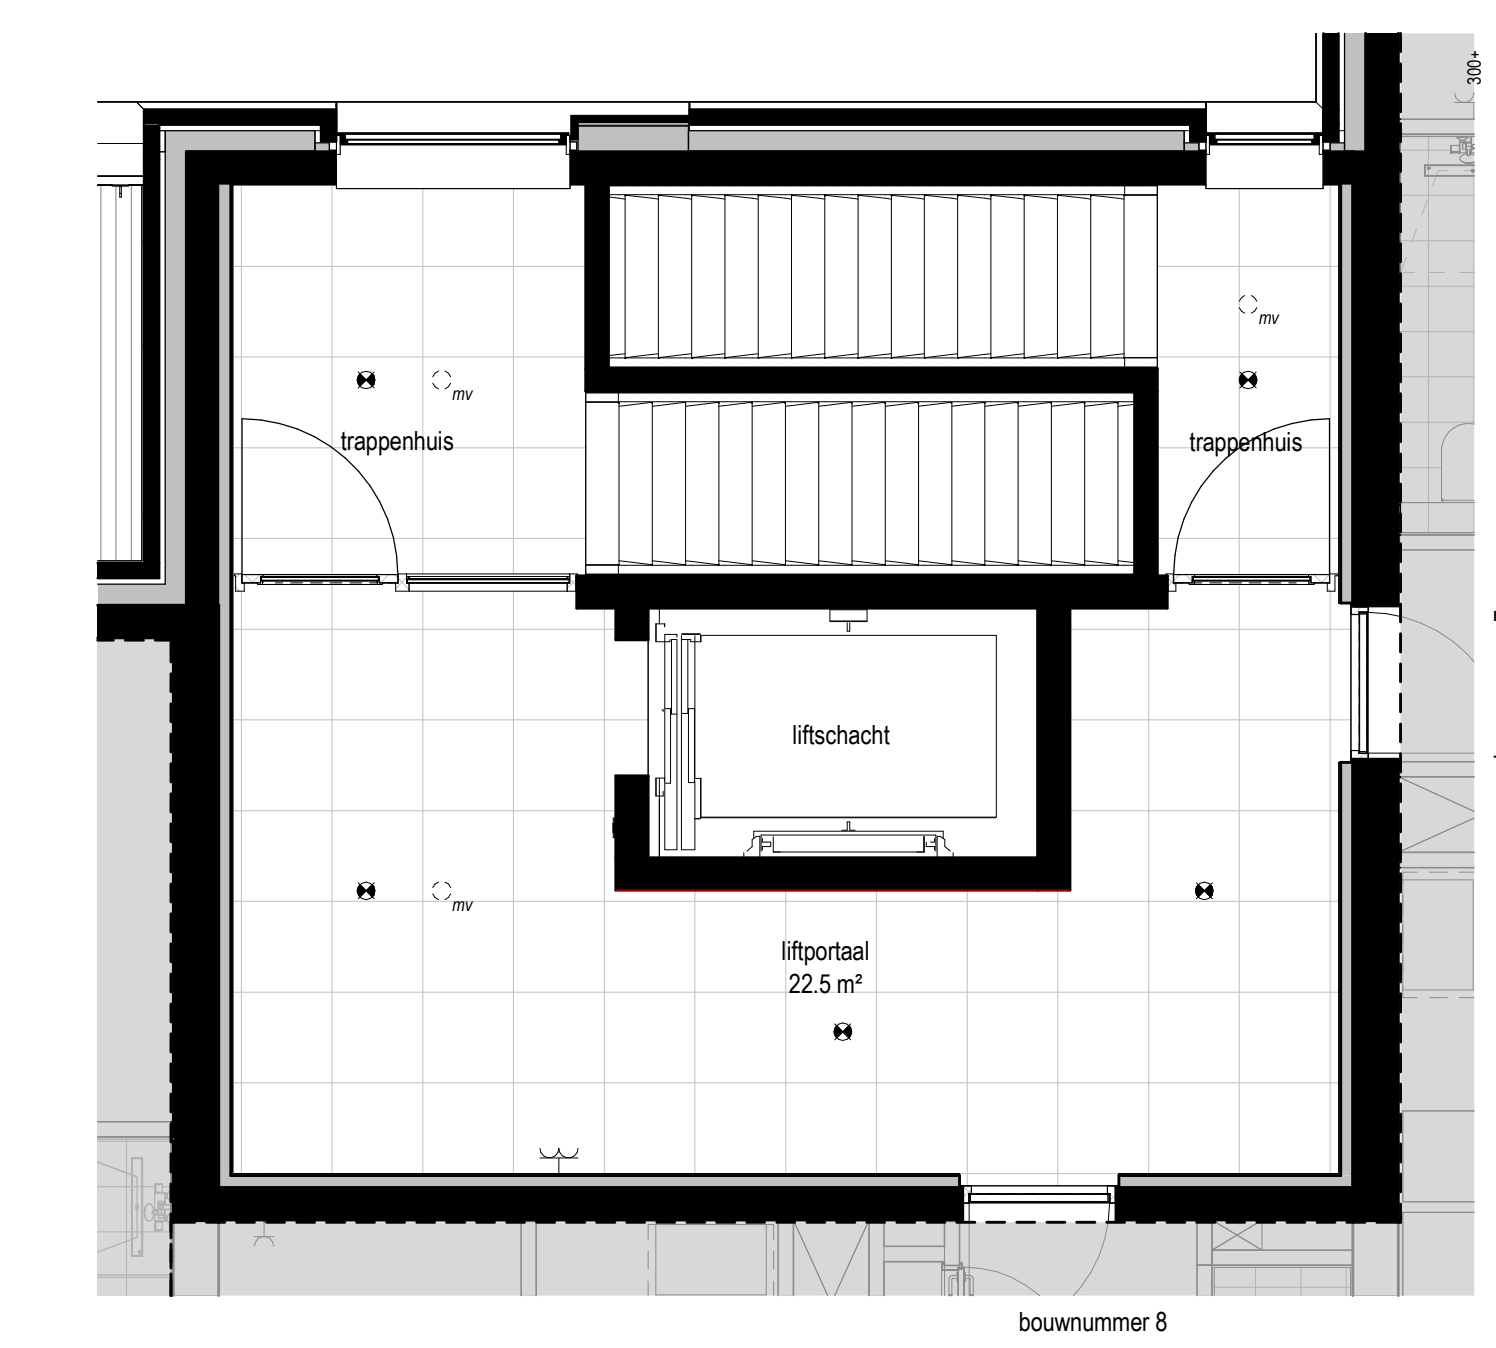

Tweede verdieping - algemeen

Renvooi Symbolen:

- aardingspunt badkamer
 - deurknop bel
 - bedraad aansluitpunt ruimteregeling
 - bedraad aansluitpunt ruimteregeling thermostat
 - loze leiding
 - plafondlichtpunt
 - wandlichtpunt binnen
 - plafondlichtpunt (algemeen)
 - wandlichtpunt buiten
 - rookmelder
 - enkelpolige schakelaar
 - wisselschakelaar
 - serieschakelaar
 - schakelaar mechanische ventilatie
 - wandcontactdoos geaard
 - dubbele wandcontactdoos geaard opbouw horizontaal
 - dubbele wandcontactdoos geaard opbouw verticaal
 - wandcontactdoos perilex
 - elektrische radiator
 - vloerverwarming
 - inblaasventiel mechanische ventilatie (wtw); positie n.t.b. i.o.m. installateur
 - afzuigventiel mechanische ventilatie (wtw); positie n.t.b. i.o.m. installateur
 - deur zelfsluitend + 30 min. brandwerendheid
 - dragende wanden
 - niet-dragende wanden
 - woning toegang
 - vv verdeler vloerverwarming
 - wtw warmte-terug-winningsunit
 - wp warmtepomp
 - wm wasmachine
 - wd wasdroger
 - hwa hemelwaterafvoer
- Maatvoering in millimeters.
- Hoogtemaatvoering elektra in millimeters.
- Alle maatvoeringen zijn circa-maten en niet geschikt voor opdrachten aan derden.
- De keukeninrichting en apparatuur op tekening zijn uitsluitend ter indicatie.
- De op tekening aangegeven radiatoren, ventilatie inblaas- en afzuigpunten geven een indicatie; afmetingen, aantallen en positie volgens installateur.
- Alle wandcontactdozen en aansluitpunten op 300mm boven de vloer, tenzij anders aangegeven.
- Alle schakelaars op 1050mm boven de vloer, tenzij anders aangegeven.
- Wanddikten kunnen afwijken i.v.m. keuze uitvoering.



ERM ELO

Veldwijk, Plot I
Overzicht verkoop algemene ruimten

schaal: 1 : 50
formaat: A1
datum: 25-09-2024

