

MIDDEN NEDERLAND MAKELAARS

# Te koop ●

B



- ➔ Goed onderhouden twee-onder-een-kapwoning
- ➔ Slaap- en badkamer op de begane grond
- ➔ In het centrum, nabij alle voorzieningen

📍 **Reigerstraat 12**  
Barneveld



Scan en bekijk ook de  
online presentatie van  
deze woning.



**Midden Nederland**  
MAKELAARS

# Inhoud •



## Levensloopbestendig wonen in het centrum van Barneveld!

Laat je verrassen!

Ben jij op zoek naar een woning waar je gelijkvloers kunt wonen, maar ook boven alle ruimte hebt voor logees, (klein)kinderen of hobby's? Dan is dit jouw kans. Bel ons voor een vrijblijvende bezichtiging!



**Andries Mulderij**  
Beëdigd makelaar/taxateur  
o.z.

|                   |    |
|-------------------|----|
| Voorwoord         | 3  |
| Begane grond      | 6  |
| Eerste verdieping | 13 |
| Tweede verdieping | 17 |
| Tuin              | 18 |
| Plattegronden     | 23 |
| Lijst van zaken   | 28 |
| Kadastrale kaart  | 29 |

Video



360°



## Voorwoord



Op zoek naar een ruime woning met slaap- én badkamer op de begane grond, gelegen op een rustige locatie én op loopafstand van het centrum? Welkom aan de Reigerstraat 12 in Barneveld!

Deze twee-onder-een-kapwoning combineert comfort met ruimte. Met drie slaapkamers, twee badkamers, een royale zolder én een heerlijke tuin is dit een plek waar je je direct thuis voelt.







## Begane grond



Bij binnenkomst tref je een lichte hal met toegang tot het toilet, de meterkast en de trapopgang. Vanuit hier loop je door naar de royale woonkamer met veel lichtinval dankzij de grote raampartijen. De open verbinding met de keuken zorgt voor een prettige sfeer en biedt volop ruimte om te koken en te tafelen. De keuken is uitgerust met inbouwapparatuur en heeft een praktische hoekopstelling.

Wat deze woning écht uniek maakt, is de aanwezigheid van een slaapkamer en badkamer op de begane grond — ideaal voor wie levensloopbestendig wil wonen of gewoon extra comfort zoekt. De slaapkamer aan de achterzijde kijkt uit op de tuin en heeft directe toegang tot de badkamer met inloopdouche, wastafel en designradiator. Daarnaast is er een ruime garage met directe toegang vanuit de woning, perfect voor fietsen, opslag of hobby's. (Achter in de brochure vind je bovendien een plattegrond waarop te zien is dat de slaapkamer kan worden uitgebouwd.)



## Begane grond




## Begane grond



## Begane grond



## Begane grond

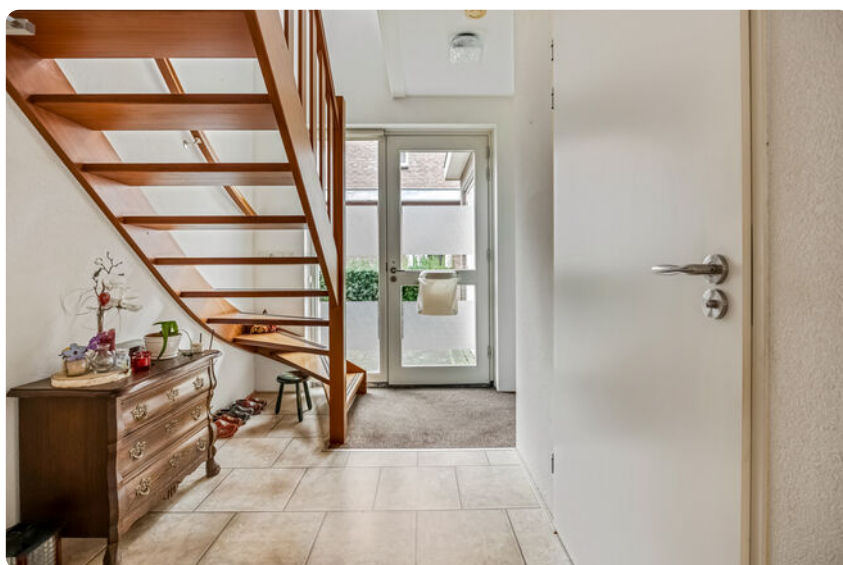

## Begane grond



## Begane grond



## Eerste verdieping



## Eerste verdieping



De eerste verdieping biedt twee ruime slaapkamers, waarvan de grootste zich uitstrekt over de volledige breedte van de woning. Dankzij de brede dakkapel is deze kamer heerlijk licht. De badkamer is voorzien van een ligbad, wastafel en dakraam.



## Eerste verdieping




## Eerste verdieping



## Tweede verdieping



Via een vaste trap bereik je de tweede verdieping: een grote, open zolder met dakraam. Deze ruimte is multifunctioneel in te richten, denk aan een vierde slaapkamer, werkplek, hobbyruimte of extra bergruimte. De cv-opstelling is hier ook te vinden.

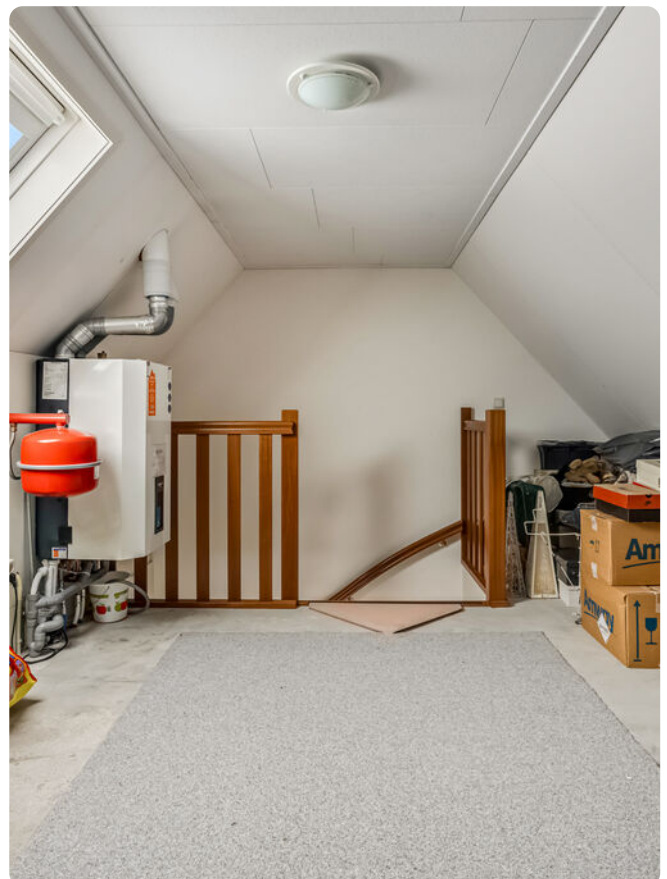

# Tuin



De achtertuin ligt op het oosten, waardoor je hier vooral in de ochtend en vroege middag van de zon kunt genieten. Vanuit de garage is er directe toegang tot zowel de woning als de tuin.

Ook de voortuin is netjes aangelegd en biedt parkeergelegenheid op eigen terrein.



**Bent u geïnteresseerd  
in deze woning?**

**Maak dan snel een  
afspraak!**




# Ligging



De woning ligt aan een rustige straat in het centrum van Barneveld, op loopafstand van winkels, horeca, openbaar vervoer en het Schaffelaarsebos. Ook scholen en uitvalswegen zoals de A1 en A30 zijn binnen enkele minuten bereikbaar. Kortom: een centrale, maar groene ligging — ideaal voor zowel senioren als gezinnen.





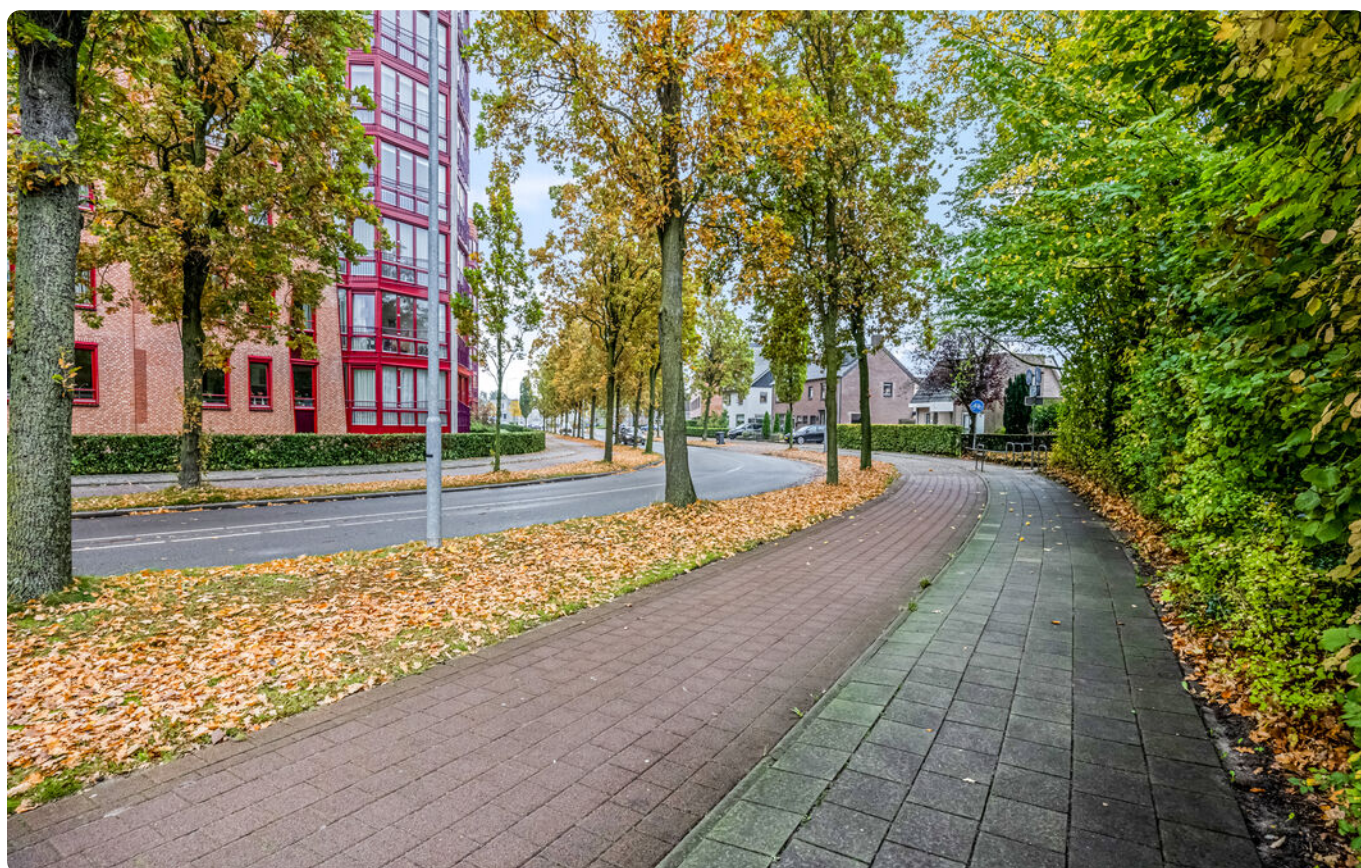

## Plattegrond




\*- Vastgoed fotovideo -  
Maatvoering is indicatief ter inzicht. Hieraan kunnen geen rechten ontleend worden.

# Plattegrond (optioneel)




"- Vastgoed fotovideo -  
Maatvoering is indicatief ter inzicht. Hieraan kunnen geen rechten ontleend worden.

# Plattegrond

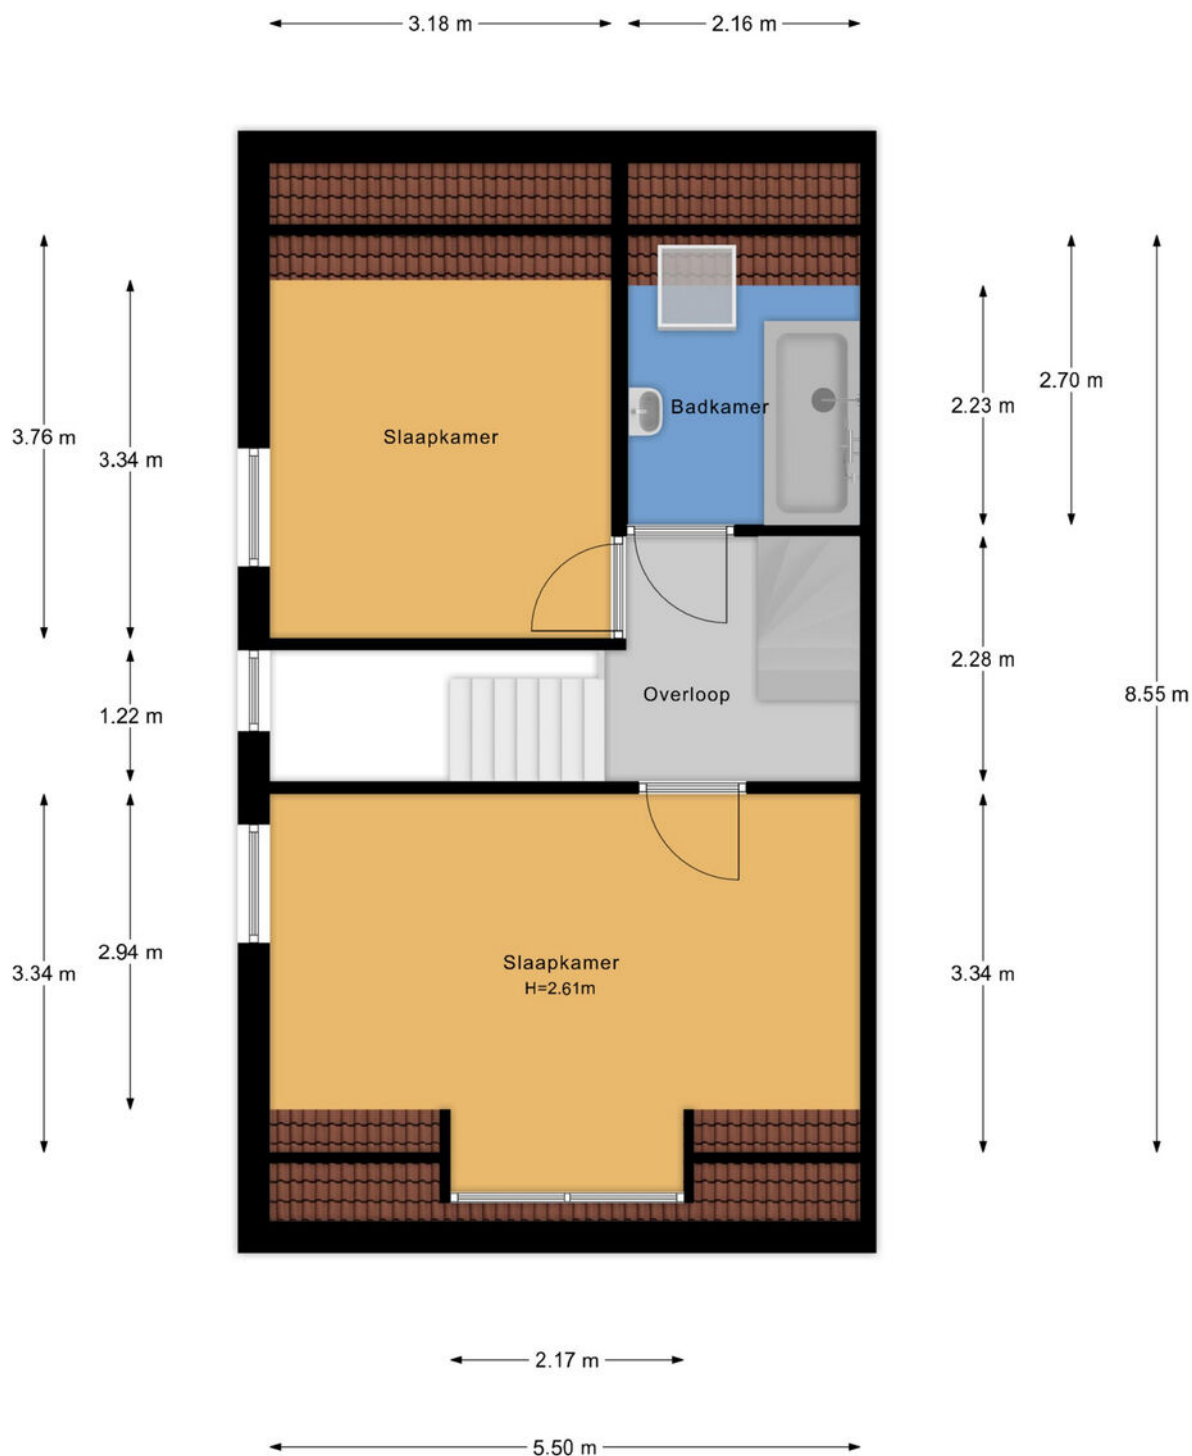

"- Vastgoed fotovideo -  
Maatvoering is indicatief ter inzicht. Hieraan kunnen geen rechten ontleend worden.

# Plattegrond

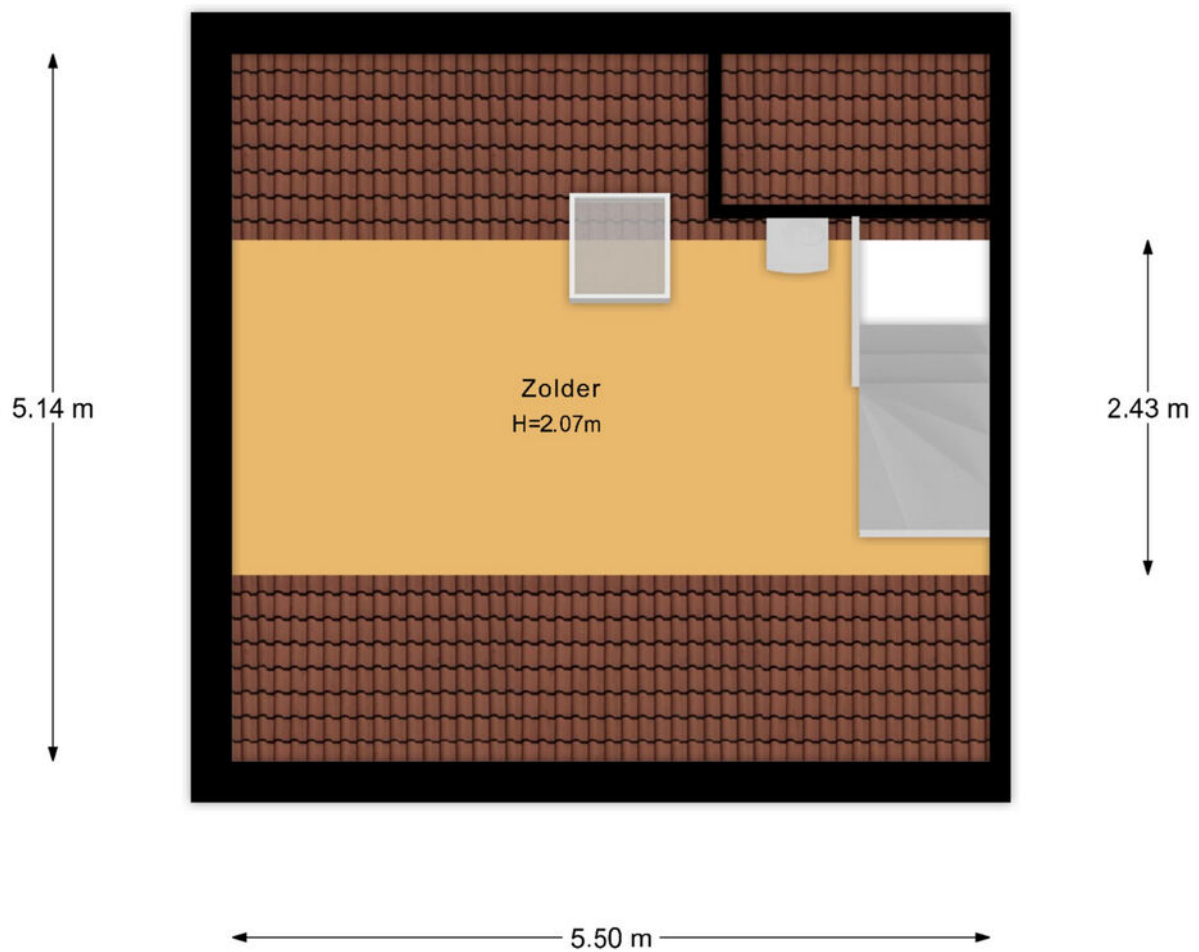

"- Vastgoed fotovideo -  
Maatvoering is indicatief ter inzicht. Hieraan kunnen geen rechten ontleend worden.

# Plattegrond



\*- Vastgoed fotovideo -  
Maatvoering is indicatief ter inzicht. Hieraan kunnen geen rechten ontleend worden.


# Lijst van zaken •

|                                          | blijft achter | gaat mee | ter overname |
|------------------------------------------|---------------|----------|--------------|
| <b>Woning - Interieur</b>                |               |          |              |
| Verlichting, te weten                    |               |          |              |
| - inbouwspots/dimmers                    | X             |          |              |
| - opbouwspots/armaturen/lampen/dimmers   | X             |          |              |
| - losse (hang)lampen                     | X             |          |              |
| (Losse)kasten, legplanken, te weten      |               |          |              |
| - Kledingkast                            |               |          | X            |
| - Buffelkast                             |               |          | X            |
| Raamdecoratie/zonwering binnen, te weten |               |          |              |
| - gordijnrails                           | X             |          |              |
| - gordijnen                              | X             |          |              |
| - overgordijnen                          | X             |          |              |
| - vitrages                               | X             |          |              |
| - rolgordijnen                           | X             |          |              |
| - Vouwgordijnen                          | X             |          |              |
| Vloerdecoratie, te weten                 |               |          |              |
| - vloerbedekking                         | X             |          |              |
| - laminaat                               | X             |          |              |
| <b>Woning - Keuken</b>                   |               |          |              |
| Keukenblok (met bovenkasten)             | X             |          |              |
| Keuken (inbouw)apparatuur, te weten      |               |          |              |
| - kookplaat                              | X             |          |              |
| - (gas)fornuis                           | X             |          |              |
| - afzuigkap                              | X             |          |              |
| - magnetron                              |               | X        |              |
| - oven                                   | X             |          |              |
| - koel-vriescombinatie                   | X             |          |              |
| - vaatwasser                             | X             |          |              |
| <b>Woning - Sanitair/sauna</b>           |               |          |              |
| Toilet met de volgende toebehoren        |               |          |              |
| - toilet                                 | X             |          |              |
| - toiletrolhouder                        | X             |          |              |
| - toiletborstel(houder)                  | X             |          |              |
| - fontein                                | X             |          |              |
| Badkamer met de volgende toebehoren      |               |          |              |
| - ligbad                                 | X             |          |              |
| - douche (cabine/scherf)                 | X             |          |              |
| - wastafel                               | X             |          |              |

|                                                                     | blijft achter | gaat mee | ter overname |
|---------------------------------------------------------------------|---------------|----------|--------------|
| <b>Woning - Extérieur/installaties/veiligheid/ energiebesparing</b> |               |          |              |
| Kluis                                                               |               |          | X            |
| (Voordeur)bel                                                       | X             |          |              |
| (Veiligheids)sloten en overige inbraakpreventie                     | X             |          |              |
| Rookmelders                                                         | X             |          |              |
| (Klok)thermostaat                                                   | X             |          |              |
| Screens                                                             | X             |          |              |
| Telefoonaansluiting/internetaansluiting                             | X             |          |              |
| Waterslot wasautomaat                                               |               | X        |              |
| Warmwatervoorziening, te weten                                      |               |          |              |
| - CV-installatie                                                    | X             |          |              |
| <b>Tuin - Inrichting</b>                                            |               |          |              |
| Tuinaanleg/bestrating                                               | X             |          |              |
| Beplanting                                                          | X             |          |              |
| <b>Tuin - Verlichting/installaties</b>                              |               |          |              |
| Buitenverlichting                                                   | X             |          |              |
| <b>Tuin - Overig</b>                                                |               |          |              |
| Overige tuin, te weten                                              |               |          |              |
| - vlaggenmast(houder)                                               | X             |          |              |



Uw referentie: ---

 

|   |                                                                |                                       |   |
|---|----------------------------------------------------------------|---------------------------------------|---|
| <p>12345</p> <p>25</p> <p>Deze kaart is noordgericht</p> <p>Perceelnummer</p> <p>Huisnummer</p> <p>Vastgestelde kadastrale grens</p> <p>Voorlopige kadastrale grens</p> <p>Administratieve kadastrale grens</p> <p>Bebouwing</p> | <p>Schaal 1: 500</p> <p>Kadastrale gemeente</p> <p>Perceel</p> | <p>Barneveld</p> <p>G</p> <p>7084</p> | <p>kadaster</p>  |
|---|----------------------------------------------------------------|---------------------------------------|---|

Voor een eensluitend uittreksel, geleverd op 28 augustus 2025  
De bewaarder van het kadaster en de openbare registers

Aan dit uittreksel kunnen geen betrouwbare maten worden ontleend.  
De Dienst voor het kadaster en de openbare registers behoudt zich de intellectuele  
eigendomsrechten voor, waaronder het auteursrecht en het databankenrecht.

Deze kaart is noordgericht. Aan dit uittreksel mogen geen maten worden ontleend.  
De auteursrechten zijn voorbehouden aan de Dienst voor het Kadaster en de openbare registers.

## Onze werkwijze •



### Bezichtiging

Tijdens een vrijblijvende bezichtiging wordt u door de makelaar rondgeleid en geïnformeerd over de woning. Indien u naar aanleiding van een bezichtiging interesse in de woning heeft, kunt u in uw portaal in Move, per e-mail of telefonisch een bieding met eventuele voorwaarden bij de makelaar neerleggen.

Een bieding bestaat uit:

- De hoogte van het bod
- Eventuele ontbindende voorwaarden voor het regelen van een financiering, het laten uitvoeren van een bouwkundige keuring of een andere voorwaarde
- De opleverdatum

### Overeenstemming

Nadat verkoper en koper het eens zijn geworden over de koopsom en voorwaarden of het bod is gegund, wordt een koopovereenkomst opgesteld. De afspraken voor de koop van een woning zijn namelijk pas bindend zodra beide partijen de (voorlopige) overeenkomst ondertekenen. De definitieve eigendomsoverdracht vindt pas plaats na de ondertekening van de akte van levering bij de notaris en de registratie in het Kadaster.



In de overeenkomst wordt naast de koopsom, de datum van overdracht, de 10% waarborg of bankgarantie, de bedenktijd, voorbehoud financiering en of bouwtechnische keuring opgenomen.

Uiteraard worden deze documenten uitgebreid toegelicht door de makelaar.

### Informatieplicht

De verkoper is verplicht de koper te informeren over alle omstandigheden die hem bekend zijn en waarvan hij in redelijkheid mag verwachten dat deze van belang zijn bij de besluitvorming van de koper. Deze informatie kunt u vinden in de vragenlijst die door de verkoper is ingevuld, maar ook in de lijst van zaken en eventueel in het eigendomsbewijs van de woning.

### Onderzoeksplicht

De informatieplicht ontslaat de koper niet van een eigen onderzoekspflicht. Dit betekent dat de koper zelf onderzoek dient te doen (bv. raadplegen openbare registers, vergunningen). De koper kan zich niet beroepen op onbekendheid met feiten die hij zelf had kunnen waarnemen.

**"Heeft u vragen over onze werkwijze?  
Neem gerust contact met ons op,  
wij staan u graag te woord!"**

### Vestiging Barneveld

barneveld@mn.nl  
0342 423 400

### Disclaimer

Deze brochure is met de grootst mogelijke zorg samengesteld. Midden Nederland Woningmakelaars B.V. aanvaardt geen aansprakelijkheid ten aanzien van mogelijke onjuistheden en is niet aansprakelijk voor eventuele schade die zou kunnen ontstaan uit het gebruik van gegevens.

De plattegronden en kadastrale kaart in de brochure zijn ter indicatie. Hieraan kunnen geen rechten worden ontleend. Maten dienen in het werk gecontroleerd te worden.

## MIDDEN NEDERLAND HYPOTHEKEN

# Verhuizen naar een andere koopwoning ●



- ➔ Volop keuze uit meerdere hypotheekverstrekkers, zodat u altijd een lage hypotheekrente krijgt.
- ➔ Bij Midden Nederland Hypotheken vindt u hypotheekadvies en het kopen van een woning onder één dak. Dit voorkomt veel stress.
- ➔ Persoonlijk advies en begeleiding door ervaren hypotheekadviseurs.



**Midden Nederland  
HYPOTHEKEN**



Bij verhuizen komt veel kijken. Welke mogelijkheden zijn er bijvoorbeeld om uw huidige hypotheek mee te nemen? Of is het beter om een nieuwe hypotheek af te sluiten, om zo te profiteren van een lagere hypotheekrente?

De hypotheekadviseur van Midden Nederland Hypotheken kent de hypotheekvoorwaarden en weet welke oplossing het best is voor u. Hoeveel kunt u lenen? Wat worden de maandlasten? Wat komt er allemaal kijken bij de aankoop van een woning? Belangrijke vragen die u graag door een specialist beantwoord ziet voordat u een nieuwe woning koopt.

### Onafhankelijk advies

Onze ervaren hypotheekadviseurs zijn specialisten op financieel gebied en geven klanten in de gehele regio uitstekend advies over hypotheeken en daaraan gelieerde verzekeringen. Midden Nederland Hypotheken biedt u volop keuze uit tientallen hypotheekverstrekkers, waardoor u de hypotheek vindt die het beste bij u past. De kennis, de persoonlijke aandacht en het gedegen advies worden door onze klanten gewaardeerd op Advieskeuze.nl met een 9,8.

### Kosteloos oriënteren

Een gesprek met één van onze hypotheekadviseurs

kan plaatsvinden bij u thuis, bij ons op kantoor of via videobellen. Bij videobellen heeft u via een beveiligde omgeving via de computer, tablet of smartphone direct contact met Midden Nederland Hypotheken.

Onze ervaren hypotheekadviseurs kennen de markt als geen ander. Maak via telefoonnummer **0342-417375** een afspraak voor een gratis oriënterend hypotheekgesprek.

## OverwaardeTip ●

Ben je de eigenaar van een woning, dan is het verschil tussen de verkoopprijs en de huidige hypotheek de overwaarde. Meestal is dit geld nodig voor de aankoop van je nieuwe woning.

De overwaarde komt echter pas later beschikbaar nadat je woning is verkocht en overgedragen bij de notaris. Is je woning niet verkocht en overgedragen, dan zal er vaak 'voorgefinancierd' moeten worden. Dat kan door middel van een overbruggingskrediet. Je leeftijd speelt hierin geen rol!

## Daarom kiezen voor Midden Nederland Makelaars •



**Midden Nederland  
MAKELAARS**



### Wonen

Met zes vestigingen in de regio heeft Midden Nederland Makelaars een prachtig netwerk met heel veel woningzoekenden, welke in ons bestand ingeschreven staan. Elke vestiging wordt bemand door professionele NVM makelaars.



**Midden Nederland  
MAKELAARS**



### Bedrijfsonroerendgoed

Door de diepgaande kennis die onze bedrijfsmakelaars hebben, worden ze veelvuldig ingeschakeld. Voor verkoop, verhuur en taxaties van winkels, kantoren, bedrijfspanden, bedrijfscomplexen en bouwgrond.



**Midden Nederland  
MAKELAARS**



### Agrarisch

Agrarisch en landelijk vastgoed is een vakgebied dat gespecialiseerde kennis vereist. Die kennis vindt u bij Midden Nederland Makelaars met professionals die dag-in-dag-uit bezig zijn op dit specifieke gebied van de makelaardij. Wij zijn lid van de Nederlandse Vereniging van Rentmeesters en NVM Landelijk Vastgoed.



**Midden Nederland  
HYPOTHEKEN**



### Hypotheek

Midden Nederland Hypotheken is niet gebonden aan een bank of enig andere financiële instelling. Dat stelt ons in staat de hypotheek samen te stellen tegen de meest gunstige condities. Met recht echt maatwerk.

#### Vestiging Barneveld

barneveld@mnm.nl - 0342 423 400  
Kampstraat 32, Barneveld

#### Vestiging Harderwijk

harderwijk@mnm.nl - 0341 411 541  
Kuipwal 41, Harderwijk

#### Vestiging Putten

putten@mnm.nl - 0341 354 011  
Dorpsstraat 64/66, Putten

#### Vestiging Ermelo

ermelo@mnm.nl - 0341 553 773  
Raadhuisplein 1, Ermelo

#### Vestiging Nijkerk

nijkerk@mnm.nl - 033 246 06 01  
Oranjestraat 6, Nijkerk

#### Vestiging Voorthuizen

voorthuizen@mnm.nl - 0342 472 072  
Sportparkstraat 2, Voorthuizen



vastgoedcert  
gecertificeerd

