

MIDDEN NEDERLAND MAKELAARS

Te koop



- ➔ Complete middenwoning
op fijne woonplek
- ➔ Aan rustig en groen hofje
- ➔ Op loopafstand van
centrum
- ➔ Maar liefst 5 slaapkamers

📍 **Frans Halsstraat 86**
Voorthuizen



Scan en bekijk ook de
online presentatie van
deze woning.



Midden Nederland
MAKELAARS

Inhoud ●



Wat een leuke en complete MIDDENWONING op een fijne woonplek kunnen wij u aanbieden.

Aan een rustig en groen hofje, op loopafstand van het gezellige centrum van Voorthuizen en dichtbij de basisschool gelegen. Ook de bosrijke omgeving en het recreatiegebied Zeumeren mogen niet onvermeld blijven, genoeg redenen om heerlijk te ontspannen in de buurt.



Annemiek Arends RM
Beëdigd makelaar o.g.

Indeling	3
Begane grond	4
Eerste verdieping	8
Tweede verdieping	11
Plattegronden	14
Lijst van zaken	19
Kadastrale kaart	21
Onze werkwijze	22
Midden Nederland	23
Hypotheken	

Video



360°






📍 Frans Halsstraat 86 Voorthuizen

Daarnaast is het in Voorthuizen heel centraal wonen, via de A1 of de A28 bent u zo in de Randstad of op een andere bestemming.

Deze instapklare woning heeft alles wat je mag verwachten: een gezellige woonkamer met een speksteenkachel die voor veel warmte en comfort (86% rendement) zorgt, een moderne inbouwkeuken en een fijne bijkeuken, maar liefst 5 slaapkamers (door middel van dakkapellen) en een moderne badkamer. De voor- en achtertuin zijn verzorgd aangelegd, in de voortuin is ook een fijne zit gecreëerd, zo bij de kinderspeelplaats. En in de achtertuin is d.m.v. een groot uitvalscherm een flexibele veranda aanwezig. Keurig onderhouden, het schilderwerk aan de kozijnen van de voorzijde van de eerste verdieping wordt komende maand nog uitgevoerd.

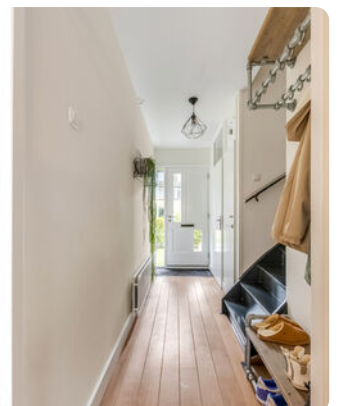

🏠 141 m²

🏡 150 m²

🛏️ 5 slaapkamers

Begane grond



Begane grond: entree/hal met toilet en trapopgang, sfeervolle woonkamer met veel lichtinval en de behaaglijkheid van de speksteenkachel, een provisiekast en de moderne half open keuken o.a. voorzien van 5-pitsgaskookplaat, afzuigschouw, combi-oven, koelkast en vaatwasmachine, toegang naar de fijne bijkeuken met een mooie kastenwand.



Begane grond



Begane grond



Begane grond




Eerste verdieping



1e verdieping: overloop met inbouwkast, 3 ruime slaapkamers waarvan 2 met inbouwkasten, fraaie badkamer met dubbel wastafelmeubel, inloopdouche met regendouche en uiteraard een 2e toilet. Er is veel aandacht besteed aan een hoogwaardige afwerking met o.a. de ingebouwde kranen.



Heerlijk lichte slaapkamer

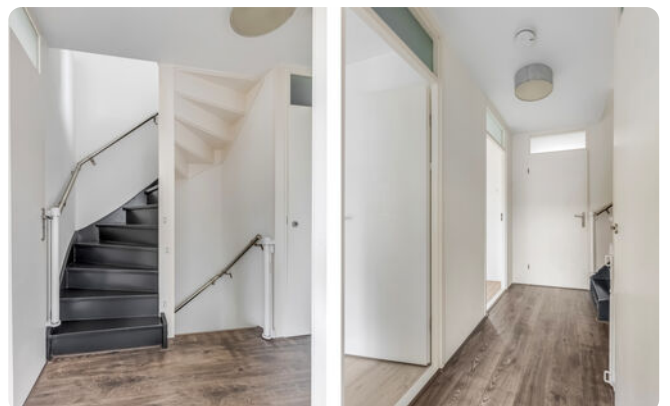

Eerste verdieping



**Persoonlijk onafhankelijk
hypotheekadvies?**

Kom langs bij MNM Hypotheken!

Eerste verdieping



Tweede verdieping



2e verdieping: ruime overloop met wasapparatuur aansluitingen en inbouwkasten met praktische opbergruimte, 2 fijne slaapkamers voorzien van een dakkapel.



2 fijne slaapkamers met dakkapel



Tweede verdieping




Achtertuint



Plattegrond



Plattegrond

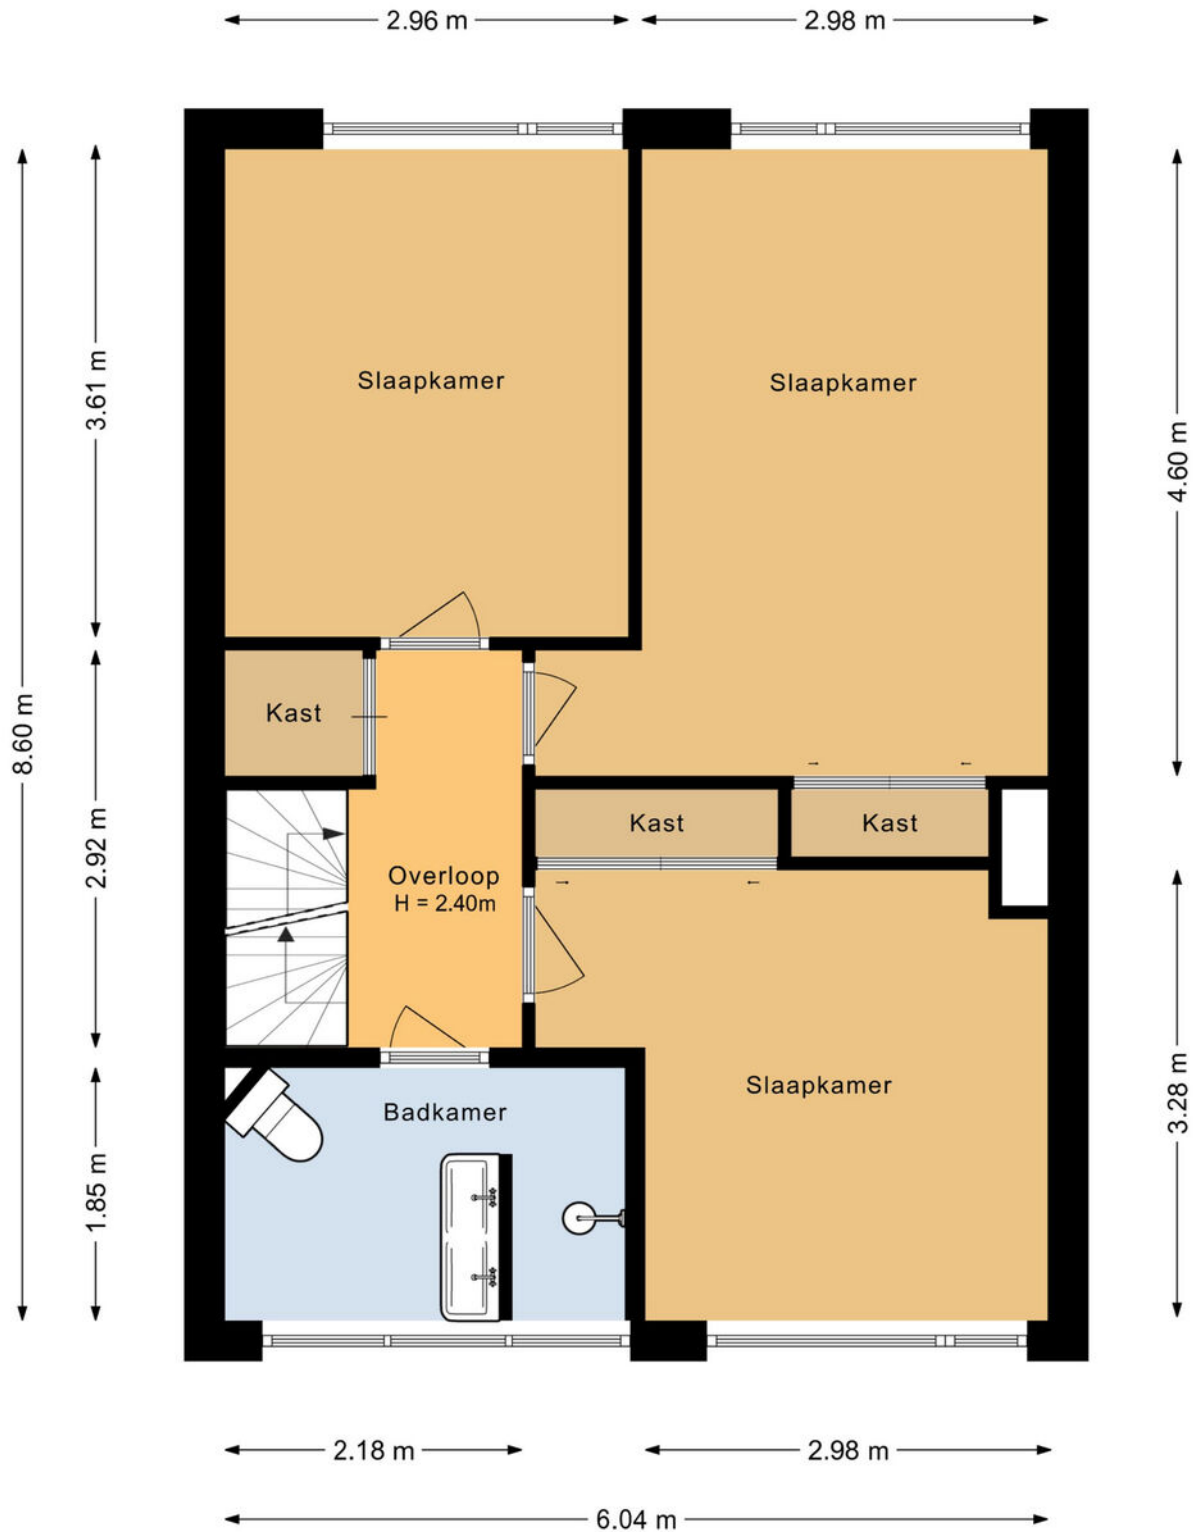


Plattegrond



Plattegrond



Plattegrond

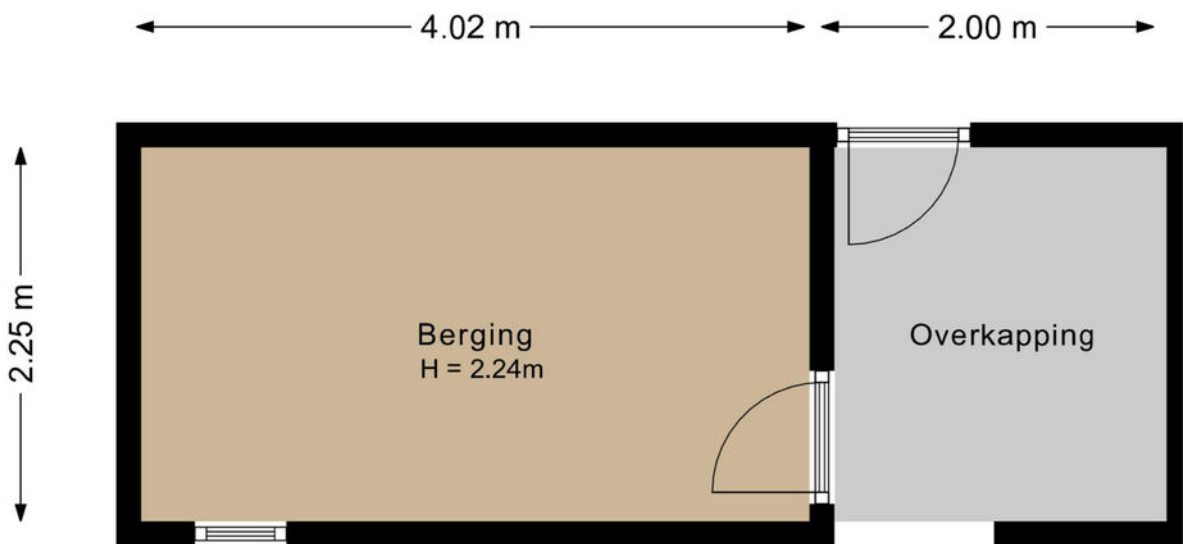

Lijst van zaken •

	blijft achter	gaat mee	ter overname
Woning - Interieur			
Houtkachel	X		
Verlichting, te weten			
- inbouwspots/dimmers	X		
- opbouwspots/armaturen/lampen/dimmers		X	
- losse (hang)lampen		X	
- Ledstrips		X	
(Losse)kasten, legplanken, te weten			
- Legplank grote slaapkamer		X	
- Legplanken & kapstok kinder slaapkamer		X	
Raamdecoratie/zonwering binnen, te weten			
- gordijnrails	X		
- gordijnen		X	
- rolgordijnen	X		
- (losse) horren/rolhorren	X		
- Gordijnen beneden	X		
Vloerdecoratie, te weten			
- houten vloer(delen)	X		
- laminaat	X		
- plavuizen	X		
Overig, te weten			
- Droogrek zolder		X	
- Kapstok, schoenenrek & plankje hal	X		
- TADO componenten t.b.v. verwarming		X	
- Radiator ventilatoren		X	
Woning - Keuken			
Keukenblok (met bovenkasten)	X		
Keuken (inbouw)apparatuur, te weten			
- kookplaat	X		
- (gas)fornuis	X		
- afzuigkap	X		
- combi-oven/combimagnetron	X		
- koelkast	X		
- koel-vriescombinatie		X	
- vaatwasser	X		
- koffiezetapparaat		X	
- Waterkoker		X	
Keukenaccessoires, te weten			

- Messenblok		X	
Woning - Sanitair/sauna			
Toilet met de volgende toebehoren			
- toilet	X		
- toiletrolhouder	X		
- toiletborstel(houder)		X	
- fontein	X		
Badkamer met de volgende toebehoren			
- douche (cabine/scherf)	X		
- wastafel	X		
- wastafelmeubel	X		
- toiletkast	X		
- toilet	X		
- toiletrolhouder	X		
- toiletborstel(houder)	X		
Woning - Extérieur/installaties/veiligheid/energiebesparing			
(Voordeur)bel	X		
Rookmelders	X		
(Klok)thermostaat		X	
Screens	X		
Rolluiken	X		
Zonwering buiten	X		
Telefoonaansluiting/internetaansluiting		X	
Waterslot wasautomaat		X	
Zonnepanelen	X		
Heater buiten	X		
Warmwatervoorziening, te weten			
- CV-installatie	X		
- boiler	X		
Isolatievoorzieningen (voorzetramen/radiatorfolie etc.), te weten			
- Radiatorfolie	X		
Tuin - Inrichting			
Tuinaanleg/bestrating	X		
Bepanting	X		
Druppelslang voortuin	X		
Tuin - Verlichting/installaties			

Lijst van zaken ●

	blijft achter	gaat mee	ter overname
Buitenverlichting	X		
Tijd- of schemerschakelaar/bewegingsmelder		X	
Lichtsnoer schuur		X	
Tuin - Bebouwing			
Kasten/werkbank in tuinhuis/berging	X		
Stellingkast		X	
Tuin - Overig			
Overige tuin, te weten			
- vlaggenmast(houder)	X		
- Slangenhaspel voor & achter		X	

ter overname
gaat mee
blijft achter

Kadastrale kaart

Kadastrale kaart

Uw referentie: Frans Halsstraat 86



12345	Deze kaart is noordgericht	Schaal 1: 500	
25	Perceelnummer		
	Huisnummer		
	Vastgestelde kadastrale grens	Kadastrale gemeente	Voorthuizen
	Voorlopige kadastrale grens	Sectie	D
	Administratieve kadastrale grens	Perceel	1780
	Bebouwing		
Voor een eensluidend uittreksel, geleverd op 29 september 2025		Aan dit uittreksel kunnen geen betrouwbare maten worden ontleend.	
De bewaarder van het kadaster en de openbare registers		De Dienst voor het kadaster en de openbare registers behoudt zich de intellectuele eigendomsrechten voor, waaronder het auteursrecht en het databankenrecht.	



Deze kaart is noordgericht. Aan dit uittreksel mogen geen maten worden ontleend.
De auteursrechten zijn voorbehouden aan de Dienst voor het Kadaster en de openbare registers.

Onze werkwijze ●



Bezichtiging

Tijdens een vrijblijvende bezichtiging wordt u door de makelaar rondgeleid en geïnformeerd over de woning. Indien u naar aanleiding van een bezichtiging interesse in de woning heeft, kunt u per e-mail of telefonisch een bieding met eventuele voorwaarden bij de makelaar neerleggen.

Een bieding bestaat uit:

- De hoogte van het bod
- Eventuele ontbindende voorwaarden voor het regelen van een financiering, het laten uitvoeren van een bouwkundige keuring of een andere voorwaarde
- De opleverdatum

Mondelinge overeenstemming

Nadat verkoper en koper het eens zijn geworden over de koopsom en voorwaarden wordt door ons een koopovereenkomst opgesteld. Hierin worden de gemaakte afspraken vastgelegd en onderstaande zaken worden onder andere in deze overeenkomst opgenomen.

- Er wordt door koper een bankgarantie/waarborgsom gesteld van 10% van de koopsom.
- Een particuliere koper heeft standaard 3 dagen bedenktijd vanaf het moment van het ter handstellen



van de door beide partijen getekende koopovereenkomst. Eindigt de bedenktijd op een feestdag of in een weekend, dan wordt de termijn verlengd tot en met de eerstvolgende werkdag. Minimaal twee van de drie bedenkdagen moeten werkdagen zijn.

- De notaris waar de levering zal plaatsvinden
- Alle baten, lasten en verschuldigde canons worden vanaf de datum van overdracht door de notaris verrekend

Informatieplicht

De verkoper is verplicht de koper te informeren over alle omstandigheden die hem bekend zijn en waarvan hij in redelijkheid mag verwachten dat deze van belang zijn bij de besluitvorming van de koper. Deze informatie kunt u vinden in de vragenlijst die door de verkoper is ingevuld, maar ook in de lijst van zaken en eventueel in het eigendomsbewijs van de woning.

Onderzoeksplicht

De informatieplicht ontslaat de koper niet van een eigen onderzoekspflicht. Dit betekent dat de koper zelf onderzoek dient te doen (bv. raadplegen openbare registers, vergunningen). De koper kan zich niet beroepen op onbekendheid met feiten die hij zelf had kunnen waarnemen.

**"Heeft u vragen over onze werkwijze?
Neem gerust contact met ons op,
wij staan u graag te woord!"**

Vestiging Voorthuizen

voorthuizen@mn.nl
0342 472 072

Disclaimer

Deze brochure is met de grootst mogelijke zorg samengesteld. Midden Nederland Woningmakelaars B.V. aanvaardt geen aansprakelijkheid ten aanzien van mogelijke onjuistheden en is niet aansprakelijk voor eventuele schade die zou kunnen ontstaan uit het gebruik van gegevens.

De plattegronden en kadastrale kaart in de brochure zijn ter indicatie. Hieraan kunnen geen rechten worden ontleend. Maten dienen in het werk gecontroleerd te worden.

MIDDEN NEDERLAND HYPOTHEKEN

Verhuizen naar een andere koopwoning ●



- ➔ Volop keuze uit meerdere hypotheekverstrekkers, zodat u altijd een lage hypotheekrente krijgt.
- ➔ Bij Midden Nederland Hypotheken vindt u hypotheekadvies en het kopen van een woning onder één dak. Dit voorkomt veel stress.
- ➔ Persoonlijk advies en begeleiding door ervaren hypotheekadviseurs.



**Midden Nederland
HYPOTHEKEN**



Bij verhuizen komt veel kijken. Welke mogelijkheden zijn er bijvoorbeeld om uw huidige hypotheek mee te nemen? Of is het beter om een nieuwe hypotheek af te sluiten, om zo te profiteren van een lagere hypotheekrente?

De hypotheekadviseur van Midden Nederland Hypotheken kent de hypotheekvoorwaarden en weet welke oplossing het best is voor u. Hoeveel kunt u lenen? Wat worden de maandlasten? Wat komt er allemaal kijken bij de aankoop van een woning? Belangrijke vragen die u graag door een specialist beantwoord ziet voordat u een nieuwe woning koopt.

Onafhankelijk advies

Onze ervaren hypotheekadviseurs zijn specialisten op financieel gebied en geven klanten in de gehele regio uitstekend advies over hypotheeken en daaraan gelieerde verzekeringen. Midden Nederland Hypotheken biedt u volop keuze uit tientallen hypotheekverstrekkers, waardoor u de hypotheek vindt die het beste bij u past. De kennis, de persoonlijke aandacht en het gedegen advies worden door onze klanten gewaardeerd op Advieskeuze.nl met een 9,8.

Kosteloos oriënteren

Een gesprek met één van onze hypotheekadviseurs

kan plaatsvinden bij u thuis, bij ons op kantoor of via videobellen. Bij videobellen heeft u via een beveiligde omgeving via de computer, tablet of smartphone direct contact met Midden Nederland Hypotheken.

Onze ervaren hypotheek adviseurs kennen de markt als geen ander. Maak via telefoonnummer **0342-417375** een afspraak voor een gratis oriënterend hypotheekgesprek.

OverwaardeTip.

Ben je de eigenaar van een woning, dan is het verschil tussen de verkoopprijs en de huidige hypotheek de overwaarde. Meestal is dit geld nodig voor de aankoop van je nieuwe woning.

De overwaarde komt echter pas later beschikbaar nadat je woning is verkocht en overgedragen bij de notaris. Is je woning niet verkocht en overgedragen, dan zal er vaak 'voorgefinancierd' moeten worden. Dat kan door middel van een overbruggingskrediet. Je leeftijd speelt hierin geen rol!

Daarom kiezen voor Midden Nederland Makelaars •



**Midden Nederland
MAKELAARS**



Wonen

Met zes vestigingen in de regio heeft Midden Nederland Makelaars een prachtig netwerk met heel veel woningzoekenden, welke in ons bestand ingeschreven staan. Elke vestiging wordt bemand door professionele NVM makelaars.



**Midden Nederland
MAKELAARS**



Bedrijfsonroerendgoed

Door de diepgaande kennis die onze bedrijfsmakelaars hebben, worden ze veelvuldig ingeschakeld. Voor verkoop, verhuur en taxaties van winkels, kantoren, bedrijfspanden, bedrijfscomplexen en bouwgrond.



**Midden Nederland
MAKELAARS**



Agrarisch

Agrarisch en landelijk vastgoed is een vakgebied dat gespecialiseerde kennis vereist. Die kennis vindt u bij Midden Nederland Makelaars met professionals die dag-in-dag-uit bezig zijn op dit specifieke gebied van de makelaardij. Wij zijn lid van de Nederlandse Vereniging van Rentmeesters en NVM Landelijk Vastgoed.



**Midden Nederland
HYPOTHEKEN**



Hypotheek

Midden Nederland Hypotheken is niet gebonden aan een bank of enig andere financiële instelling. Dat stelt ons in staat de hypotheek samen te stellen tegen de meest gunstige condities. Met recht echt maatwerk.

Vestiging Barneveld

barneveld@mnm.nl - 0342 423 400
Kampstraat 32, Barneveld

Vestiging Harderwijk

harderwijk@mnm.nl - 0341 411 541
Kuipwal 41, Harderwijk

Vestiging Putten

putten@mnm.nl - 0341 354 011
Dorpsstraat 64/66, Putten

Vestiging Ermelo

ermelo@mnm.nl - 0341 553 773
Raadhuisplein 1, Ermelo

Vestiging Nijkerk

nijkerk@mnm.nl - 033 246 06 01
Oranjestraat 6, Nijkerk

Vestiging Voorthuizen

voorthuizen@mnm.nl - 0342 472 072
Sportparkstraat 2, Voorthuizen



vastgoedcert
gecertificeerd

