


Begane grond



Eerste verdieping

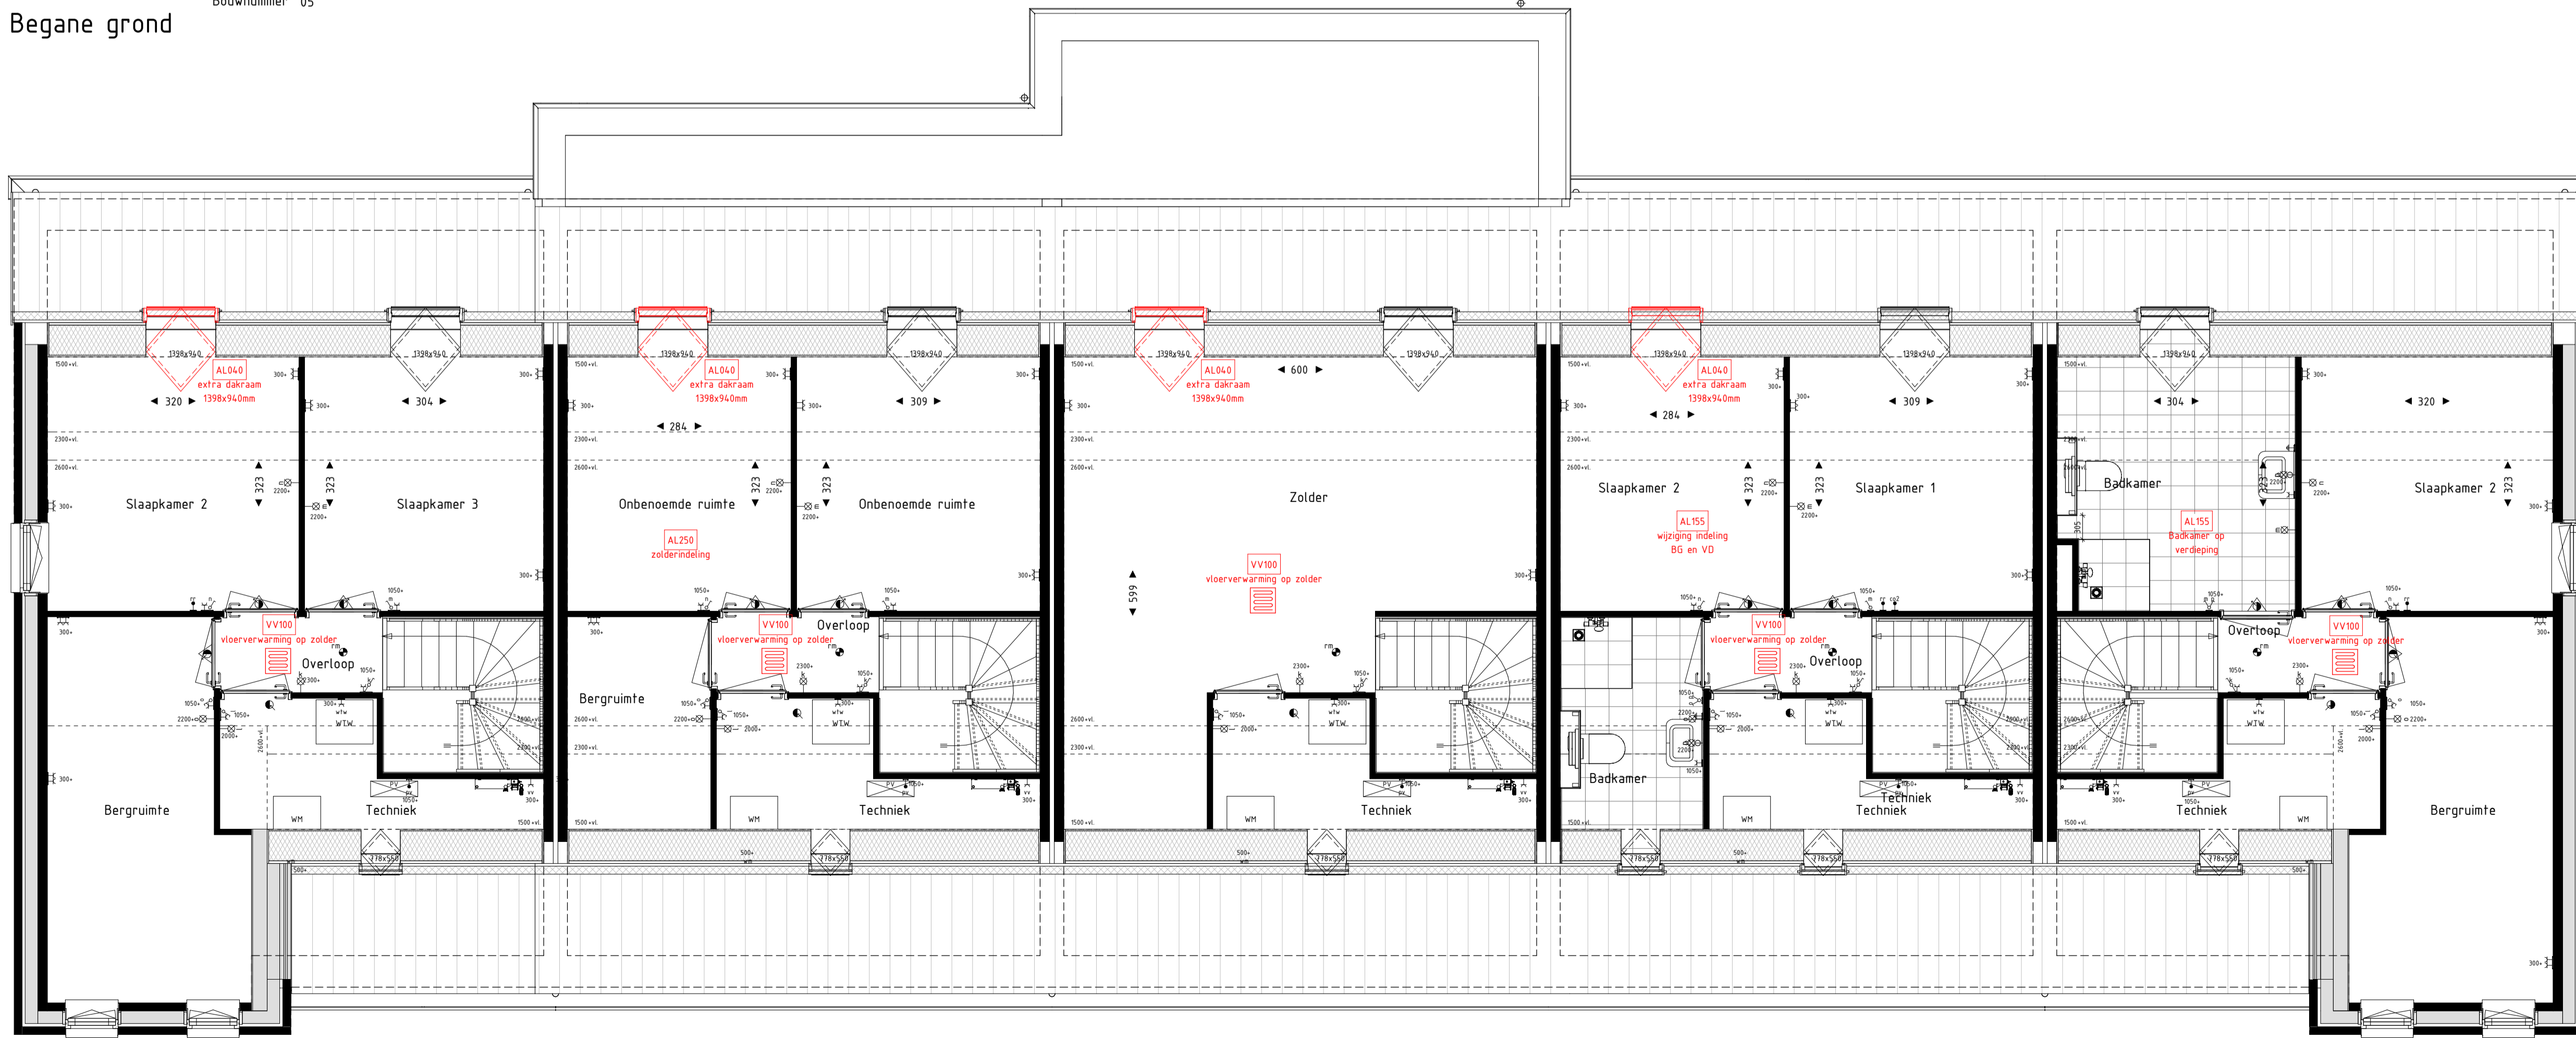

Voorgevel




Achtergevel



Rechter zijgevel



Linker zijgevel

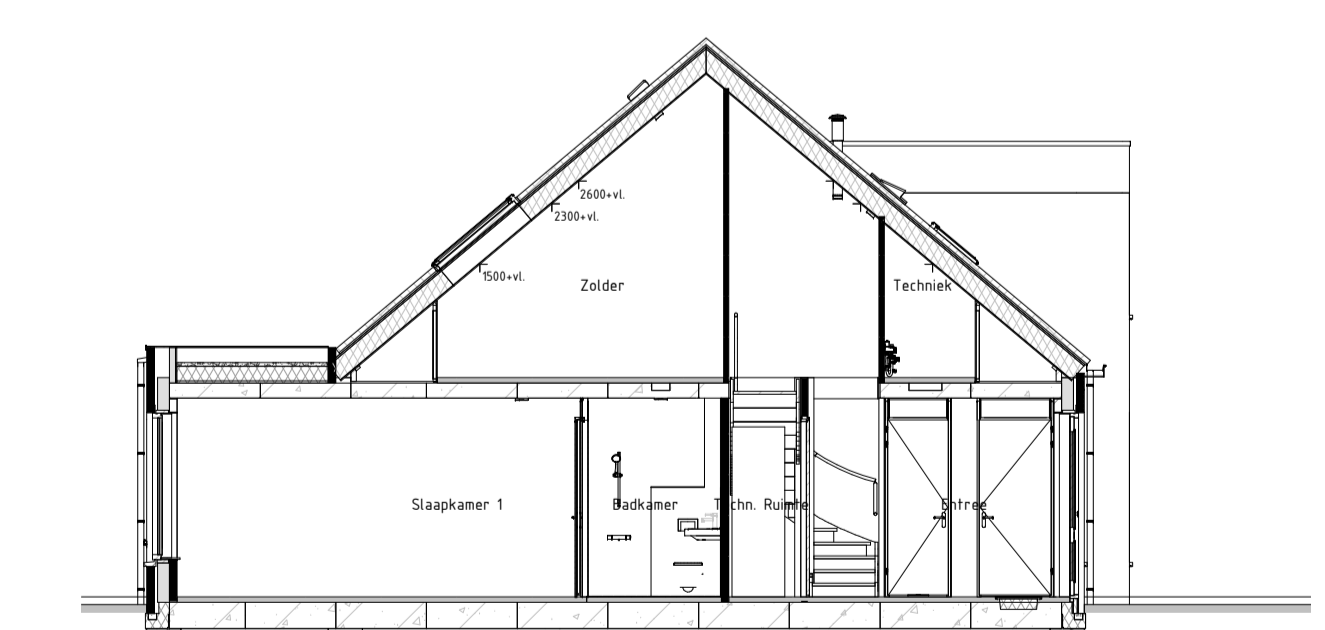

Doorsnede AA

- RENVOOI Symbolen:**
- bedraad aansluitpunt
  - bedraad aansluitpunt ruimeerregeling
  - buitenventilator warmtepomp
  - loze leiding
  - enkelzijdige schakelaar
  - serieschakelaar
  - wisselschakelaar
  - wandcontactdoos geaard
  - wandlichtpunt binnen
  - wandlichtpunt buiten
  - plafondlichtpunt
  - rookmelder
  - ventilator vloerverwarming
  - elektrische radiator
  - bedraad aansluitpunt CO2 meter
  - bedraad aansluitpunt MV unit
  - bedraad aansluitpunt thermostaat
  - aardingspunt badkamer
  - wandcontactdoos keukentafel (perkeel)
  - dubbele wandcontactdoos opbouw verticaal
  - drukknop deurbel
  - schel deurbel
  - vloercontactdoos geaard
  - afvoerventiel ventilatie
  - wandcontactdoos geaard
  - afvoerventiel ventilatie
  - wand afvoerventiel ventilatie
  - wand afvoerventiel ventilatie
  - VG veiligheidsgas conform NEN3669 of NEN2608
  - ontvormer PV-panelen
  - blokaanduiding situatietekening

- Meetvoering in centimeters.
- Alle maatvoeringen zijn circa-maten en niet geschikt voor opdrachten aan derden.
- De keurmerkrichting en apparatuur op tekening zijn situatietekening te indicatie.
- De op tekening aangegeven radiatoren, ventilatie ribbels- en afzuigpunten geven een indicatie, afmetingen, aantal en positie volgens installateur.
- Alle wandcontactdozen en aansluitpunten op 30mm boven de vloer, tenzij anders aangegeven.
- Alle schakelaars op 105mm boven de vloer, tenzij anders aangegeven.
- Posities regentonnen en builrenuits warmtepomp conform situatietekening.