


Begane grond



Eerste verdieping

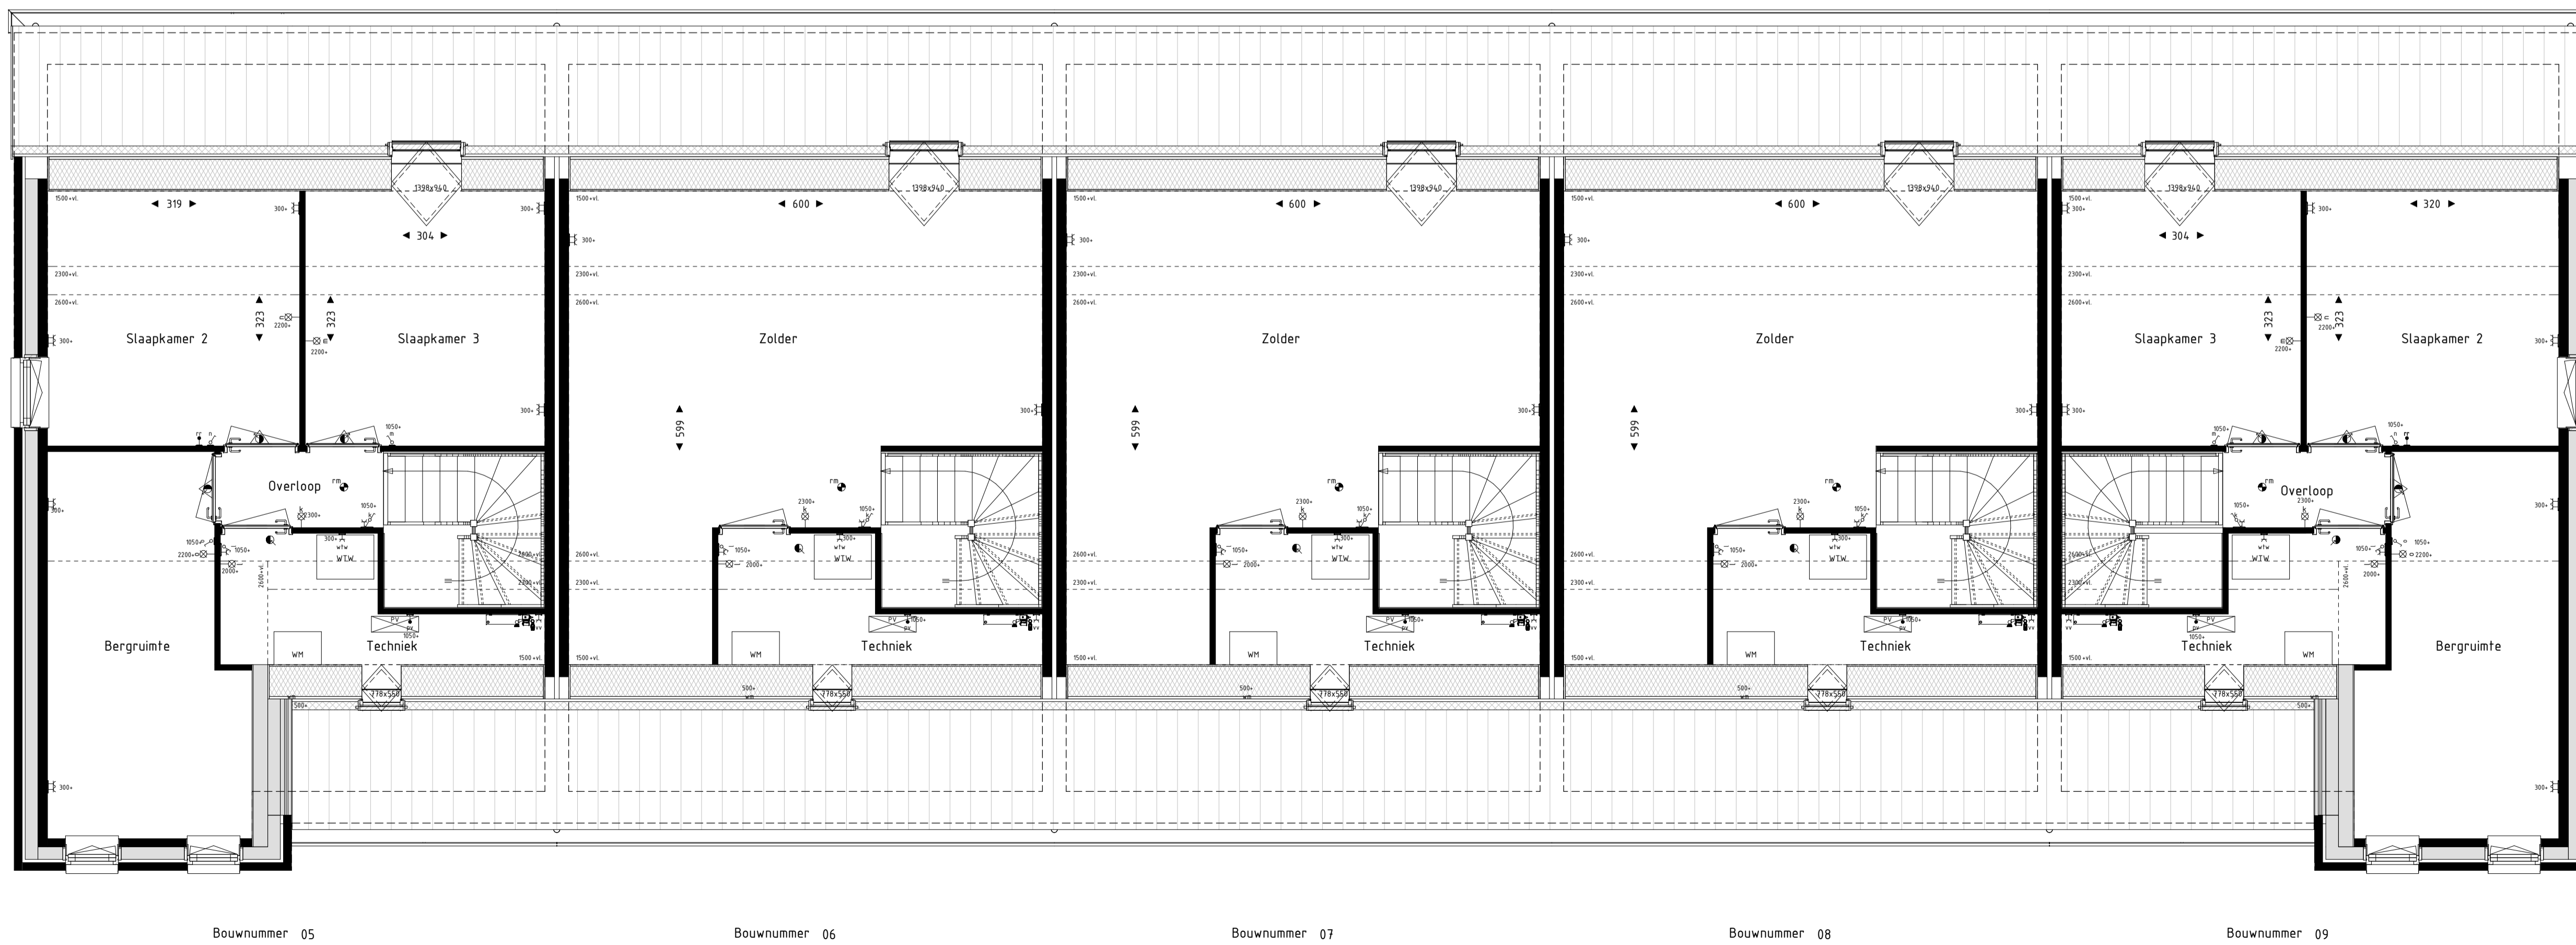


Voorgevel

Rechter zijgevel



Achtergevel

Linker zijgevel

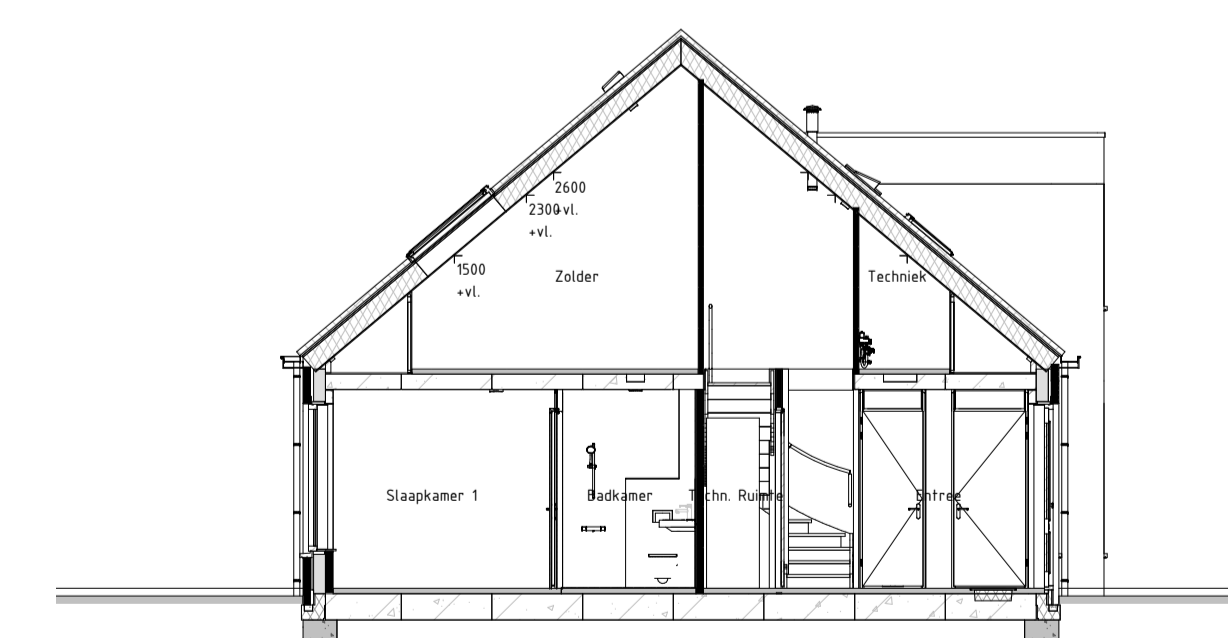

Doorsnede AA



- RENVOOI Symbolen:**
- bedraad aansluitpunt
 - bedraad aansluitpunt ruimeerregeling
 - buitevoeler warmtepomp
 - aansluitpunt omvormer pv panelen
 - loze leiding
 - enkelzijdige schakelaar
 - serie-schakelaar
 - wissel-schakelaar
 - wandcontactdoos geaard
 - wandcontactdoos ongeaard
 - wandcontactpunt binnen
 - wandcontactpunt buiten
 - plafondcontactpunt
 - rookmelder
 - verdeler vloerverwarming
 - elektrische radiator
 - Meetvoering in centimeters
 - Alle maatvoeringen zijn circa-maten en niet geschikt voor opdrachten aan derden.
 - De keaderichting en apparatuur op tekening zijn vrijwel teer indicatie.
 - De op tekening aangegeven radiatoren, ventilatie inblaas- en afzuigpunten geven een indicatie, afmetingen, aantal en positie volgens installateur.
 - Alle wandcontactdozen en aansluitpunten op 30mm boven de vloer, tenzij anders aangegeven.
 - Alle schakelaars op 105mm boven de vloer, tenzij anders aangegeven.
 - Posities regentonnen en buitevoelers warmtepomp conform situatetekening.
 - bedraad aansluitpunt CO2 melder
 - bedraad aansluitpunt MV unit
 - bedraad aansluitpunt thermostaat
 - aansluitpunt omvormer baskamer
 - dubbele wandcontactdoos opbouw verticaal
 - drukknop deurbel
 - schel deurbel
 - vloerverventilatie
 - afvoerventilatie
 - wand afvoerventilatie
 - wand afvoerventilatie
 - VG veiligheidsgas conform NEN5669 of NEN2068
 - omvormer PV-panelen
 - blokaanduiding situatetekening

BLIEMENDAL

DUURZAAM WONEN IN BARNEVELD

Bloementuin Fase 3

650-02

Blok 02 Bnr 5, 6, 7, 8 & 9

Schaal Als aangegeven

Formaat A1+ (1250x594)

Datum 03-04-2023

