





Voorgevel Bouwnummer 15 Bouwnummer 16 Bouwnummer 17 Bouwnummer 18 Bouwnummer 19 Rechter zijgevel Bouwnummer 19 Achtergevel Bouwnummer 19 Bouwnummer 18 Bouwnummer 17 Bouwnummer 16 Bouwnummer 15 Linker zijgevel Bouwnummer 15

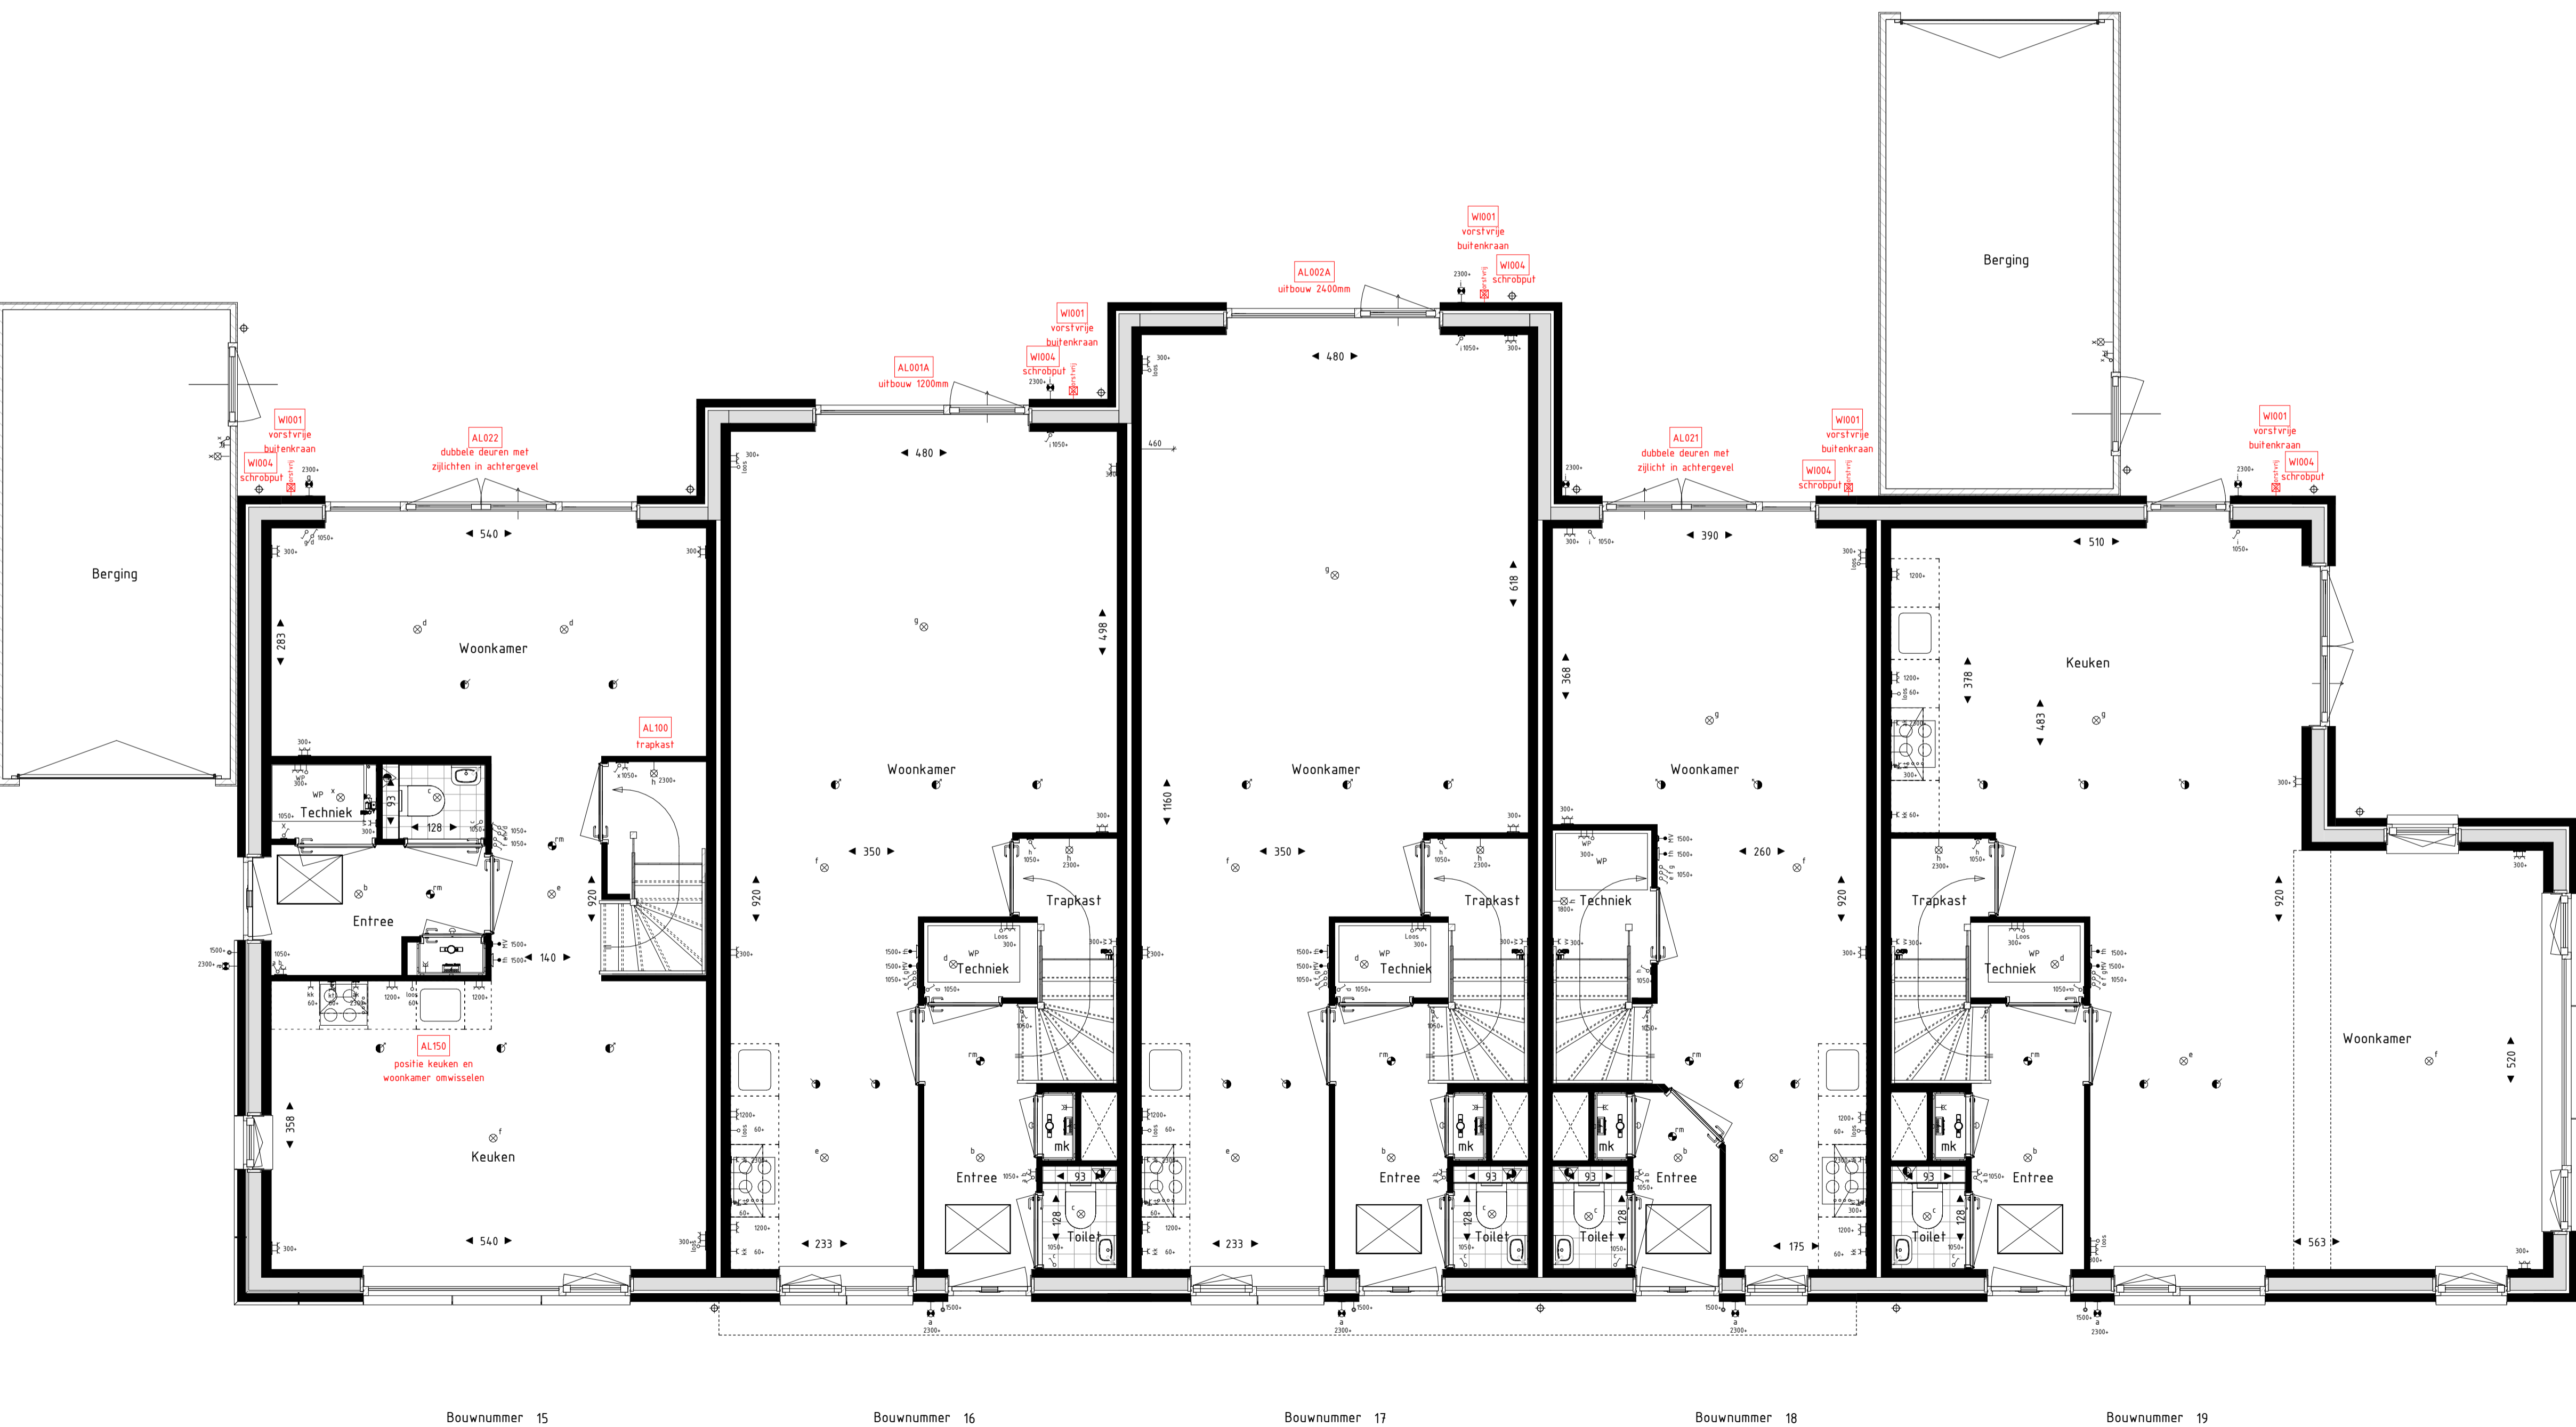

Begane grond Bouwnummer 15 Bouwnummer 16 Bouwnummer 17 Bouwnummer 18 Bouwnummer 19

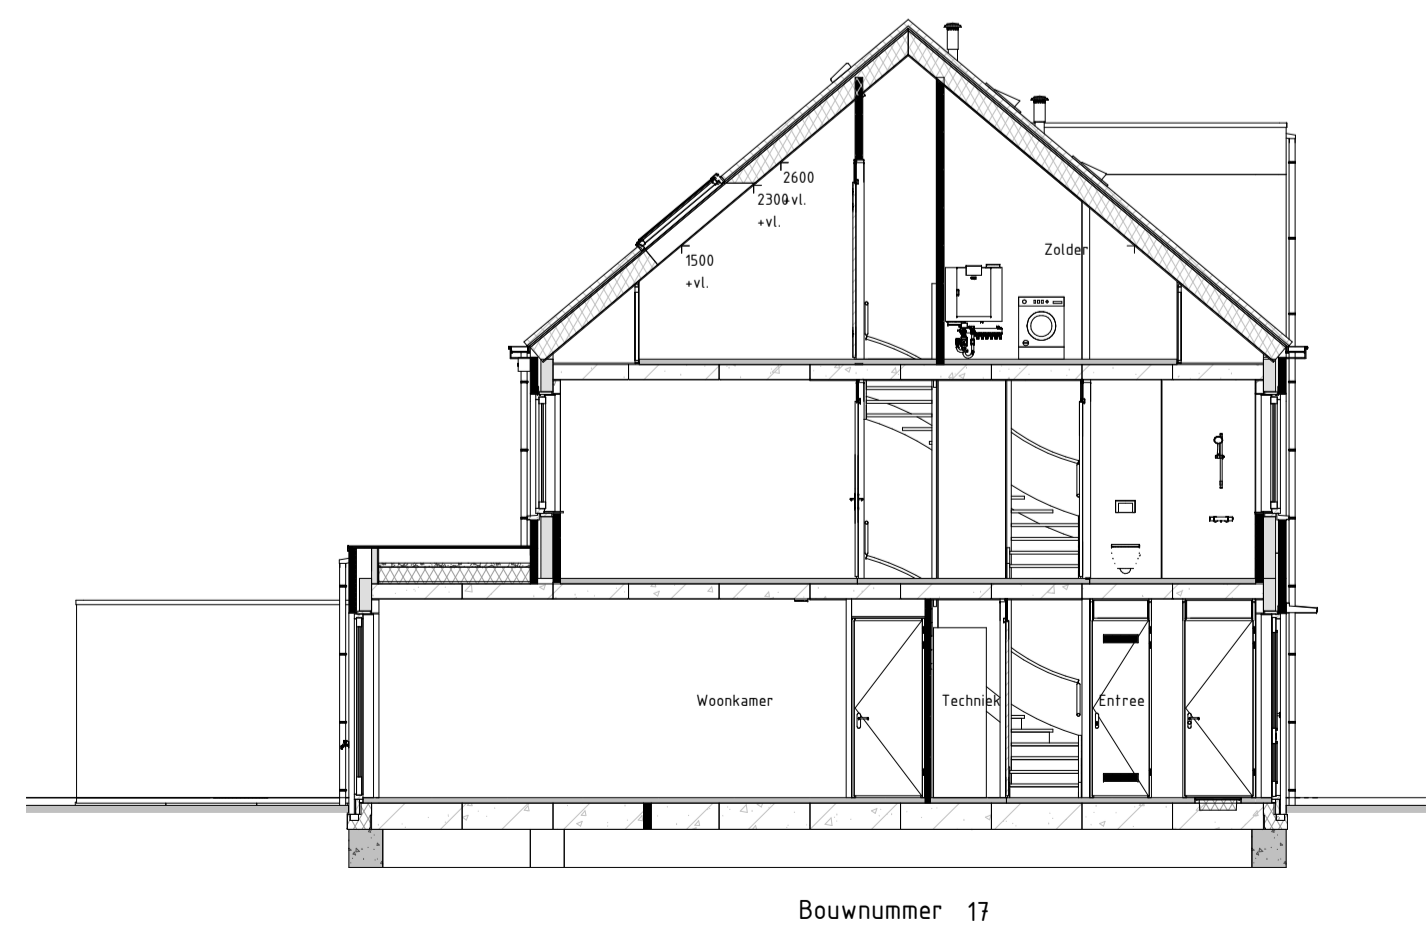

Doorsnede AA

- RENVOLII Symbolen:**
- bedraad aansluitpunt
 - bedraad aansluitpunt ruimtegeleding
 - buitenvoeler warmtepomp
 - enkelpolige schakelaar
 - serieschakelaar
 - wandcontactdoos geaard
 - wandlichtpunt binnen
 - wandlichtpunt buiten
 - plafondlichtpunt
 - rookmelder
 - verdeler vloerverwarming
 - elektrische radiator
 - bedraad aansluitpunt CO2 meter
 - bedraad aansluitpunt PV ust
 - bedraad aansluitpunt thermostaat
 - aardingpunt badkamer
 - wandcontactdoos koeltoestel (perilex)
 - dubbele wandcontactdoos opbouw verticaal
 - drukknop deurbel
 - schel deurbel
 - foervoerventiel ventilatie
 - afvoerventiel ventilatie
 - wand foervoerventiel ventilatie
 - wand afvoerventiel ventilatie
 - VG veiligheidsgas conform NEN3569 of NEN2608
 - omvormer PV-panels
 - 1 blokaanduiding situatietekening
- Maatvoering in centimeters.
 - Alle maatvoeringen zijn circa-maten en niet geschikt voor oprichten aan derden.
 - De keukeninrichting en apparatuur op tekening zijn uitsluitend ter indicatie.
 - De op tekening aangegeven radiatoren, ventilatie inblaas- en afzuigpunten geven een indicatie; afmetingen, aantallen en posities volgens installateur.
 - Alle wandcontactdozen en aansluitpunten op 300mm boven de vloer, tenzij anders aangegeven.
 - Alle schakelaars op 1600mm boven de vloer, tenzij anders aangegeven.
 - Posities regenontlen en buitenunit's warmtepomp conform situatietekening.

BLEMENDAL

DUURZAAM WONEN IN BARNEVELD

Bloementuin Fase 3

Optietekening type C D E F
 Schaal Als aangegeven
 Formaat A1+ (1050x594)
 Datum 03-04-2023



650-CDE