




Archtergevel - Blok 30 - Oker/Bruin
schaal 1:100




Linkergevel - Blok 30 - Oker
schaal 1:100




Voorgevel - Blok 30 - Oker/Bruin
schaal 1:100

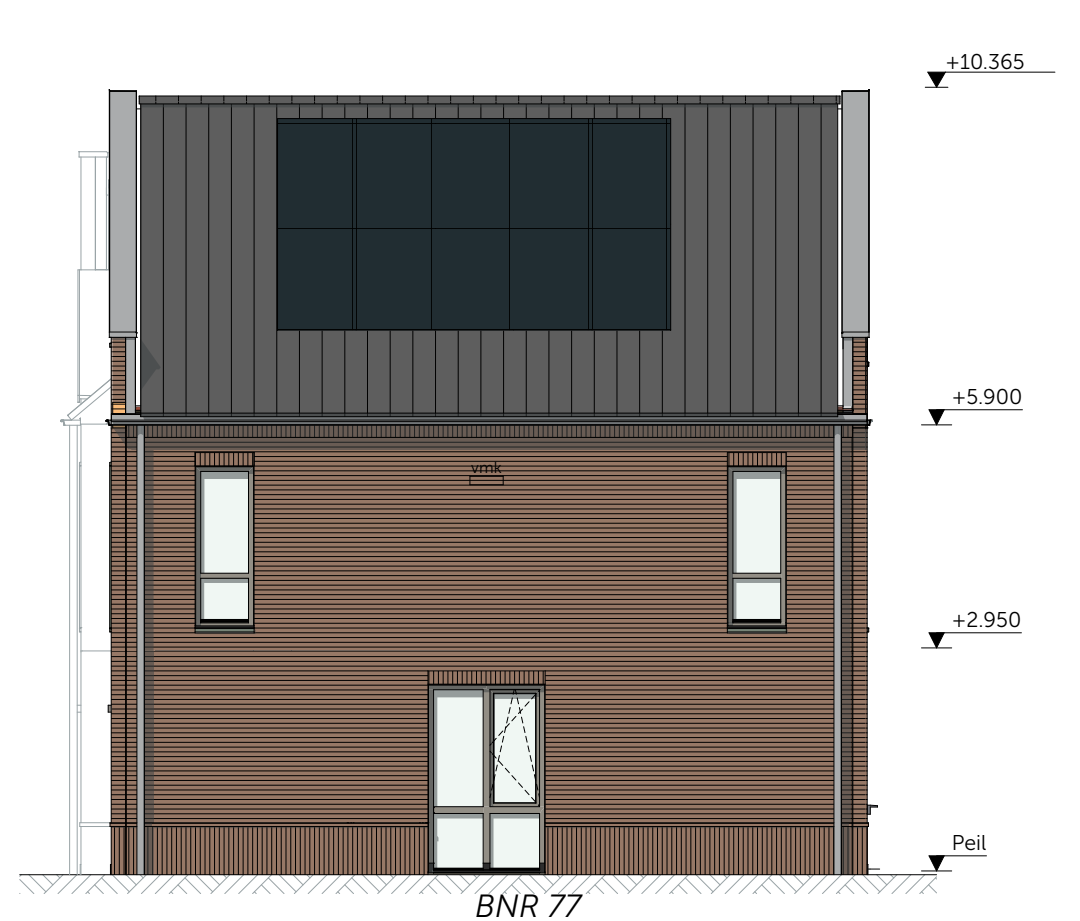


Rechtergevel - Blok 30 - Bruin
schaal 1:100

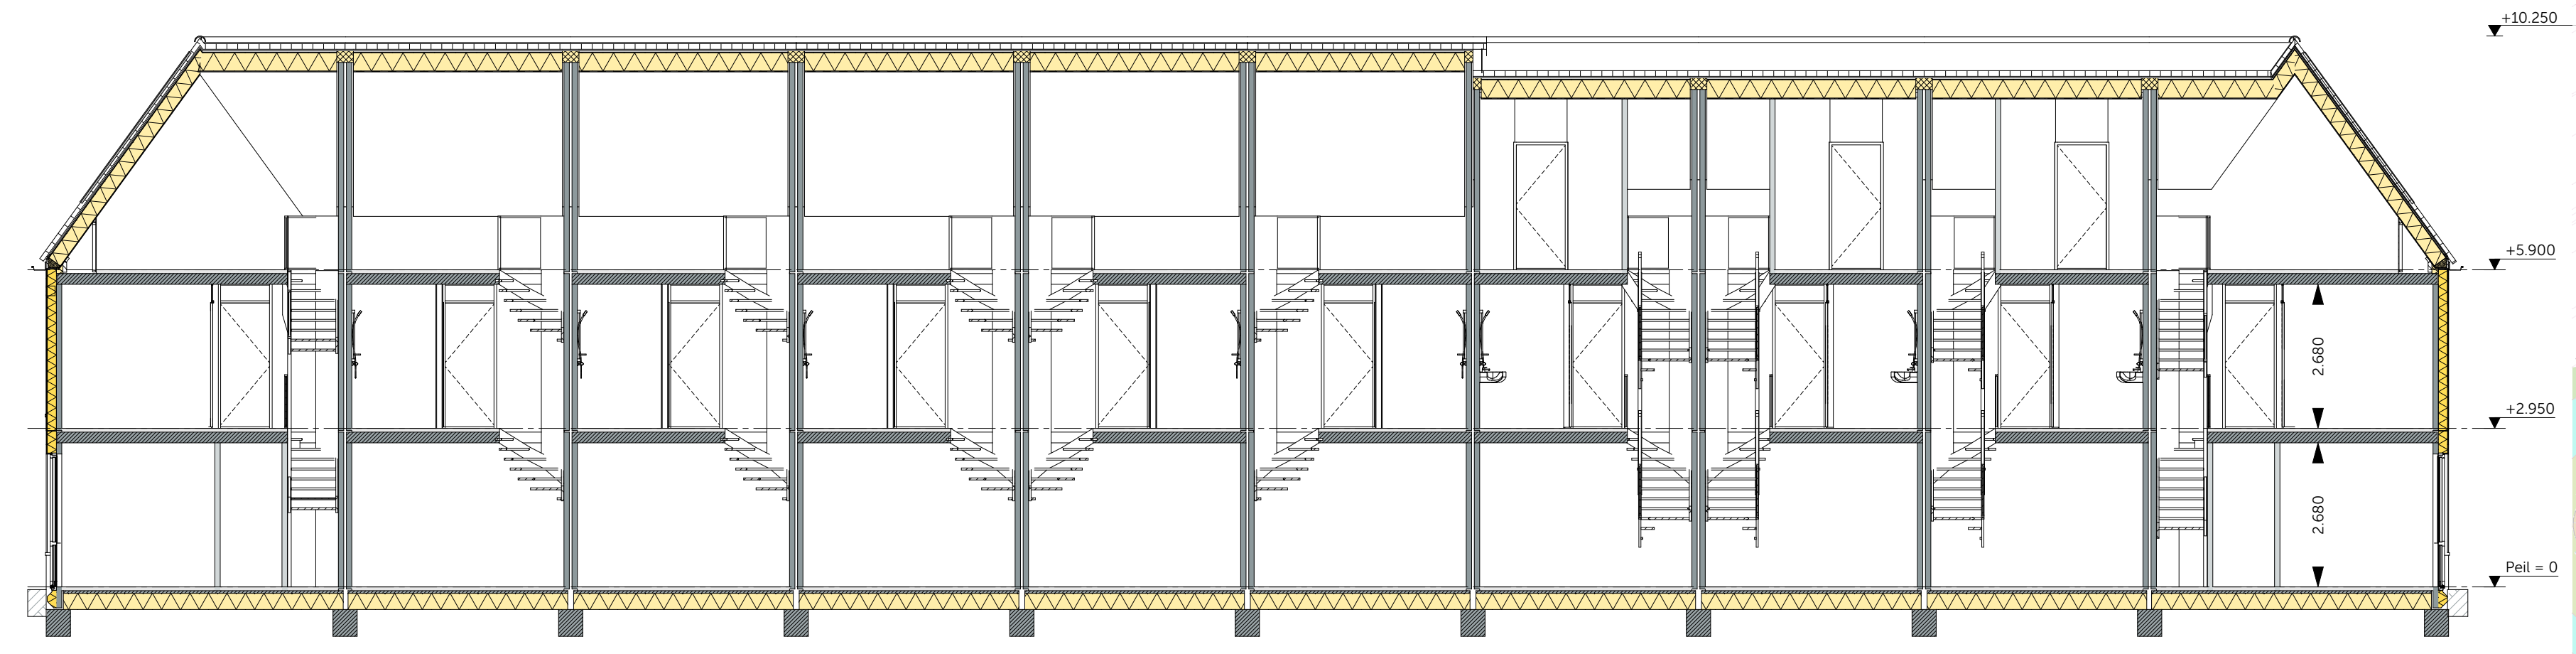

Doorsnede C-C
schaal 1:100

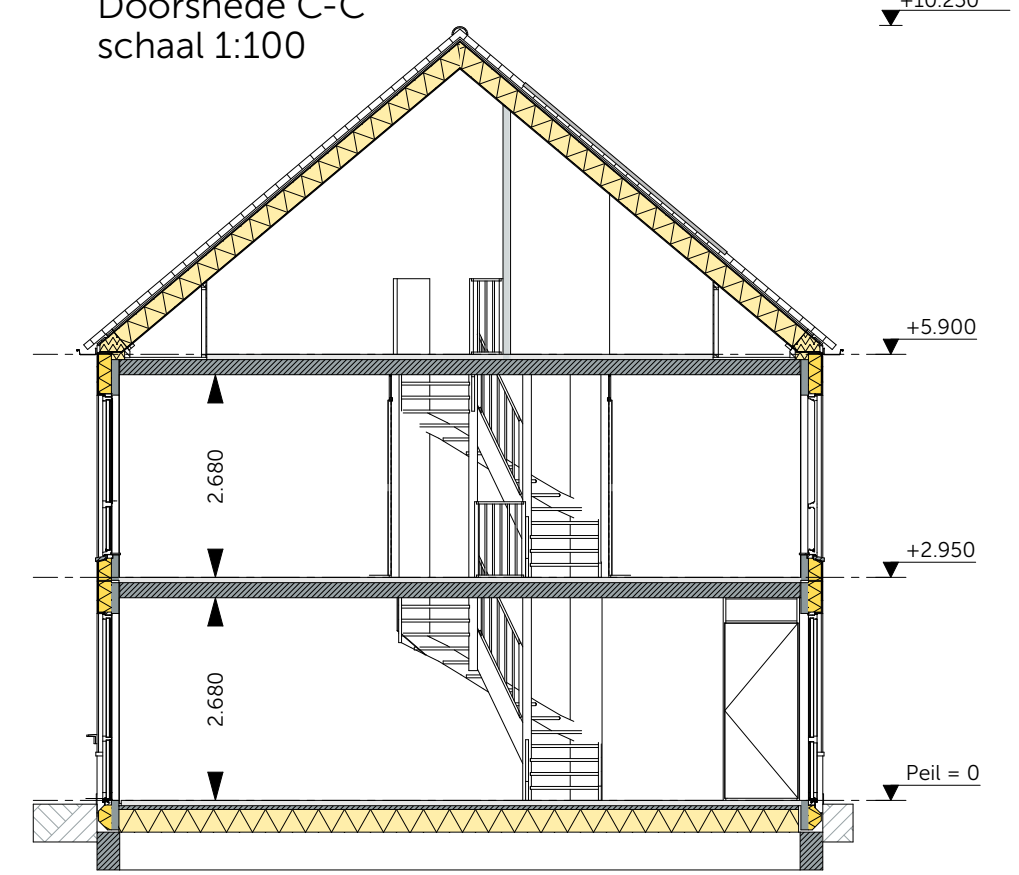

Doorsnede A-A
schaal 1:100

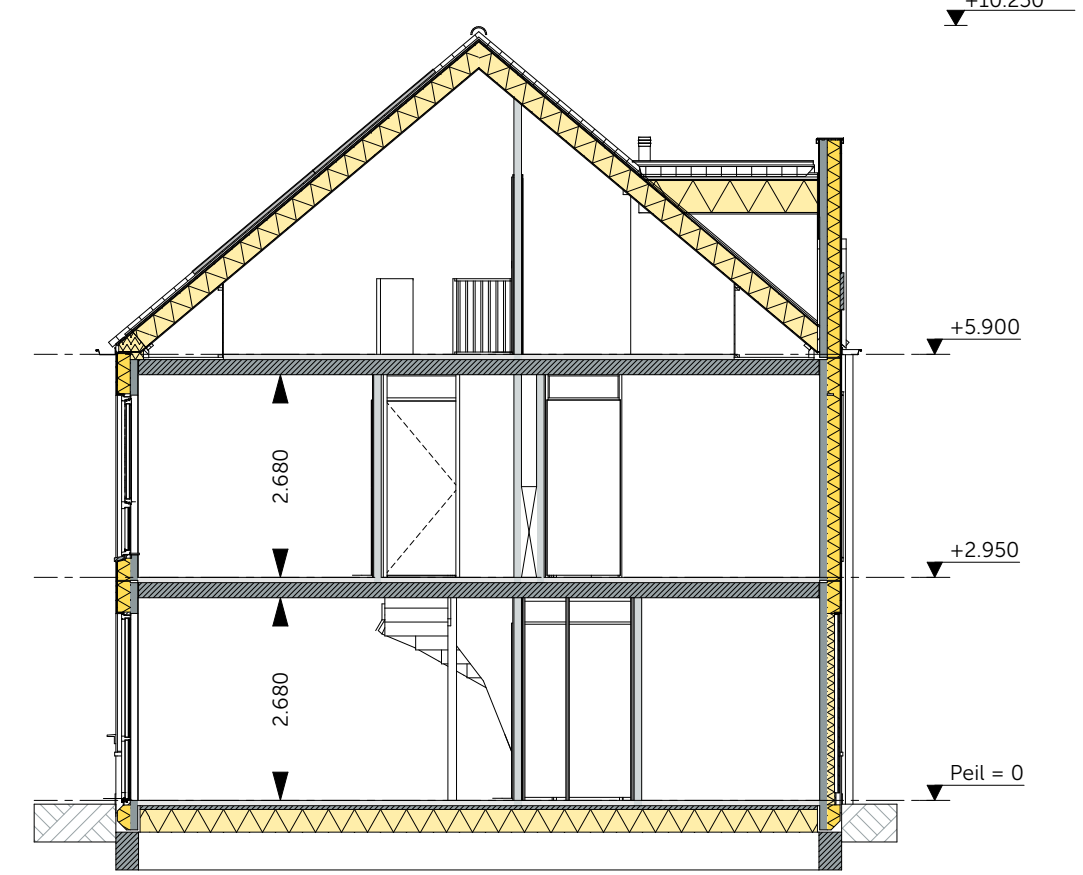

Doorsnede B-B
schaal 1:100



modeling | architecture | data

ONTWIKKELING & REALISATIE:
VAN OMME & DE GROOT
Projectontwikkelaars en Bouwers | Rotterdam

Heemraadssingel 223
3023 CD, Rotterdam

ONDERDEEL: Fase 2
Blok 30 Gevels en doorsneden
Bouwnummer: 86 t/m 94
Bloknummer: 32

FORMAAT: A1
SCHAAL: 1:100


PROJECTNR: 2022194
TEKENING: VK-0560

De Weide Veluwe - Harderweide

Definitief

WIJZIGING: DATUM: 01-12-2023

's Gravenzandseweg 39
2671 JJ Naaldwijk
tel: 0174 750 392
office@MAD.nl
www.MAD.nl

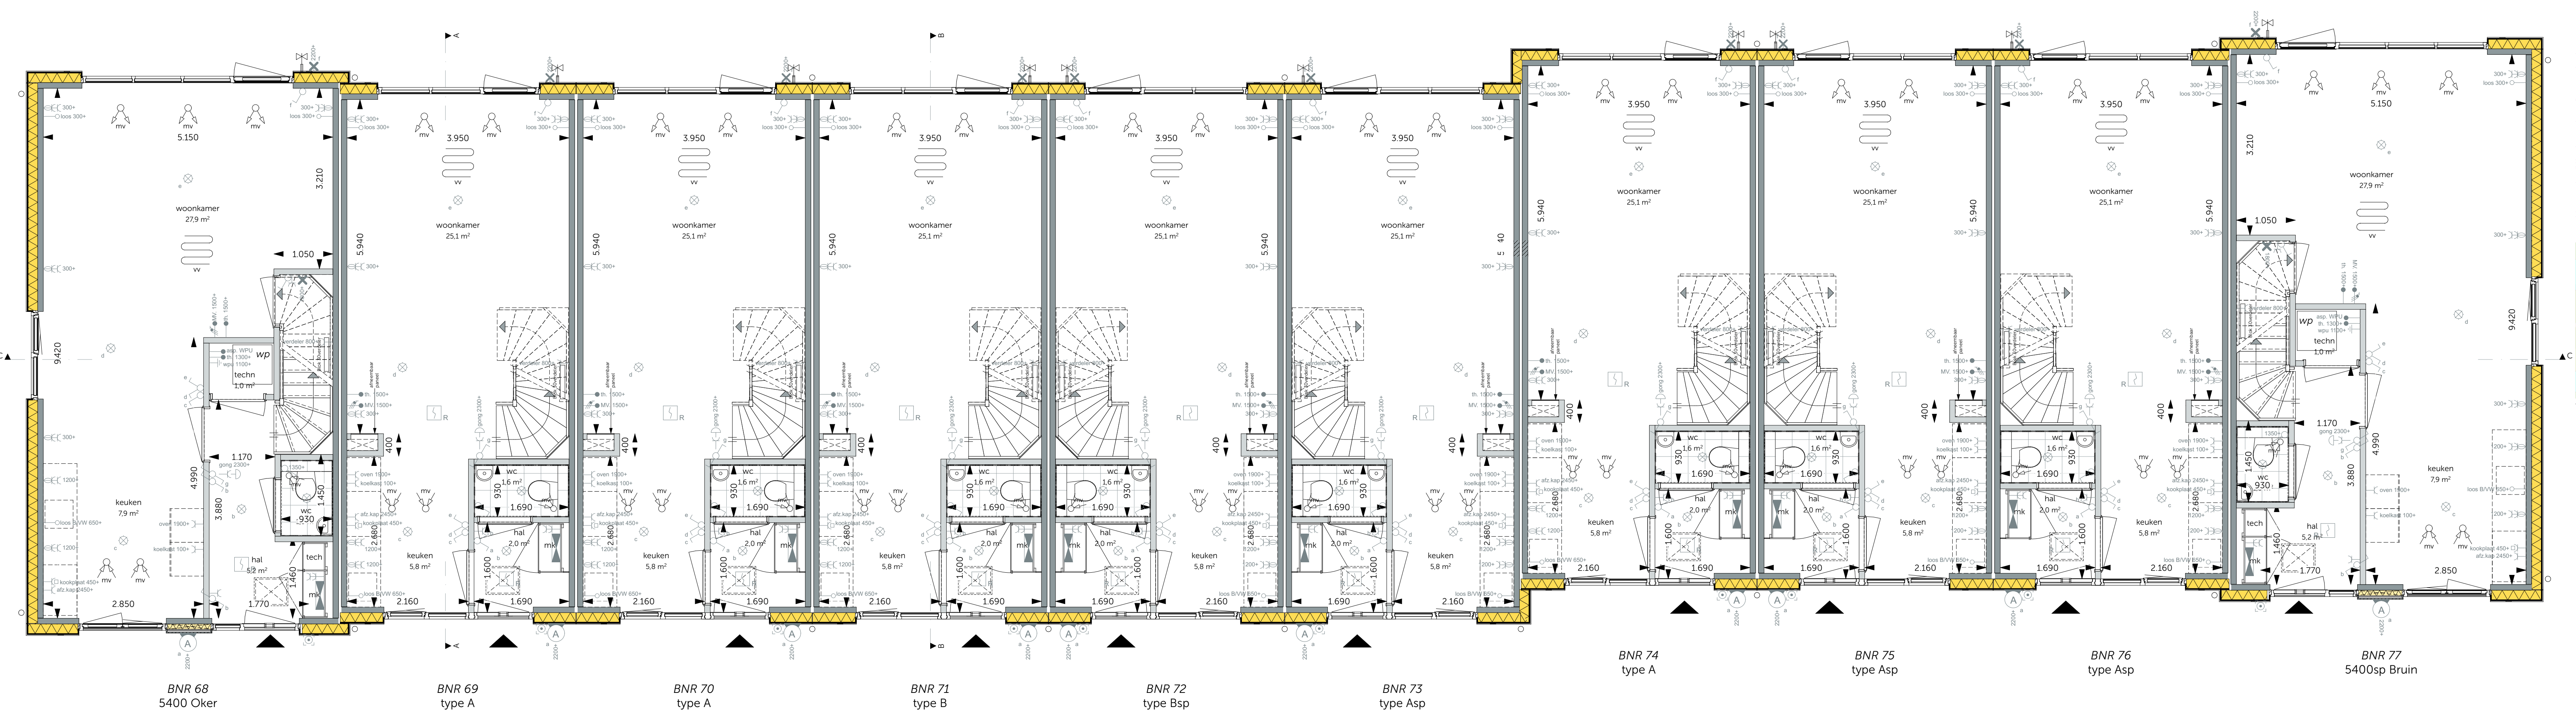

Begane grond
schaal 1:50





Definitief

MAD WUZING: DATUM: 01-12-2023
 's Gravenzandseweg 39
 2671 JJ Naaldwijk
 tel: 0174 750 392
 office@MAD.nl
 www.MAD.nl

ONTWIKKELING & REALISATIE:
VAN OMME & DE GROOT Heemraadsingel 223
 Projectontwikkelaars en Bouwers | Rotterdam 3023 CD, Rotterdam

ONDERSEEL: FORMAAT: A1+
 Fase 2 SCHAAL: 1:50

Blok 30 begane grond DATUM: 01-10-2023
 Bouwnummer: 68 t/m 77 PROJECTNR: 2022194
 Bloknummer: 30 TEKENING:

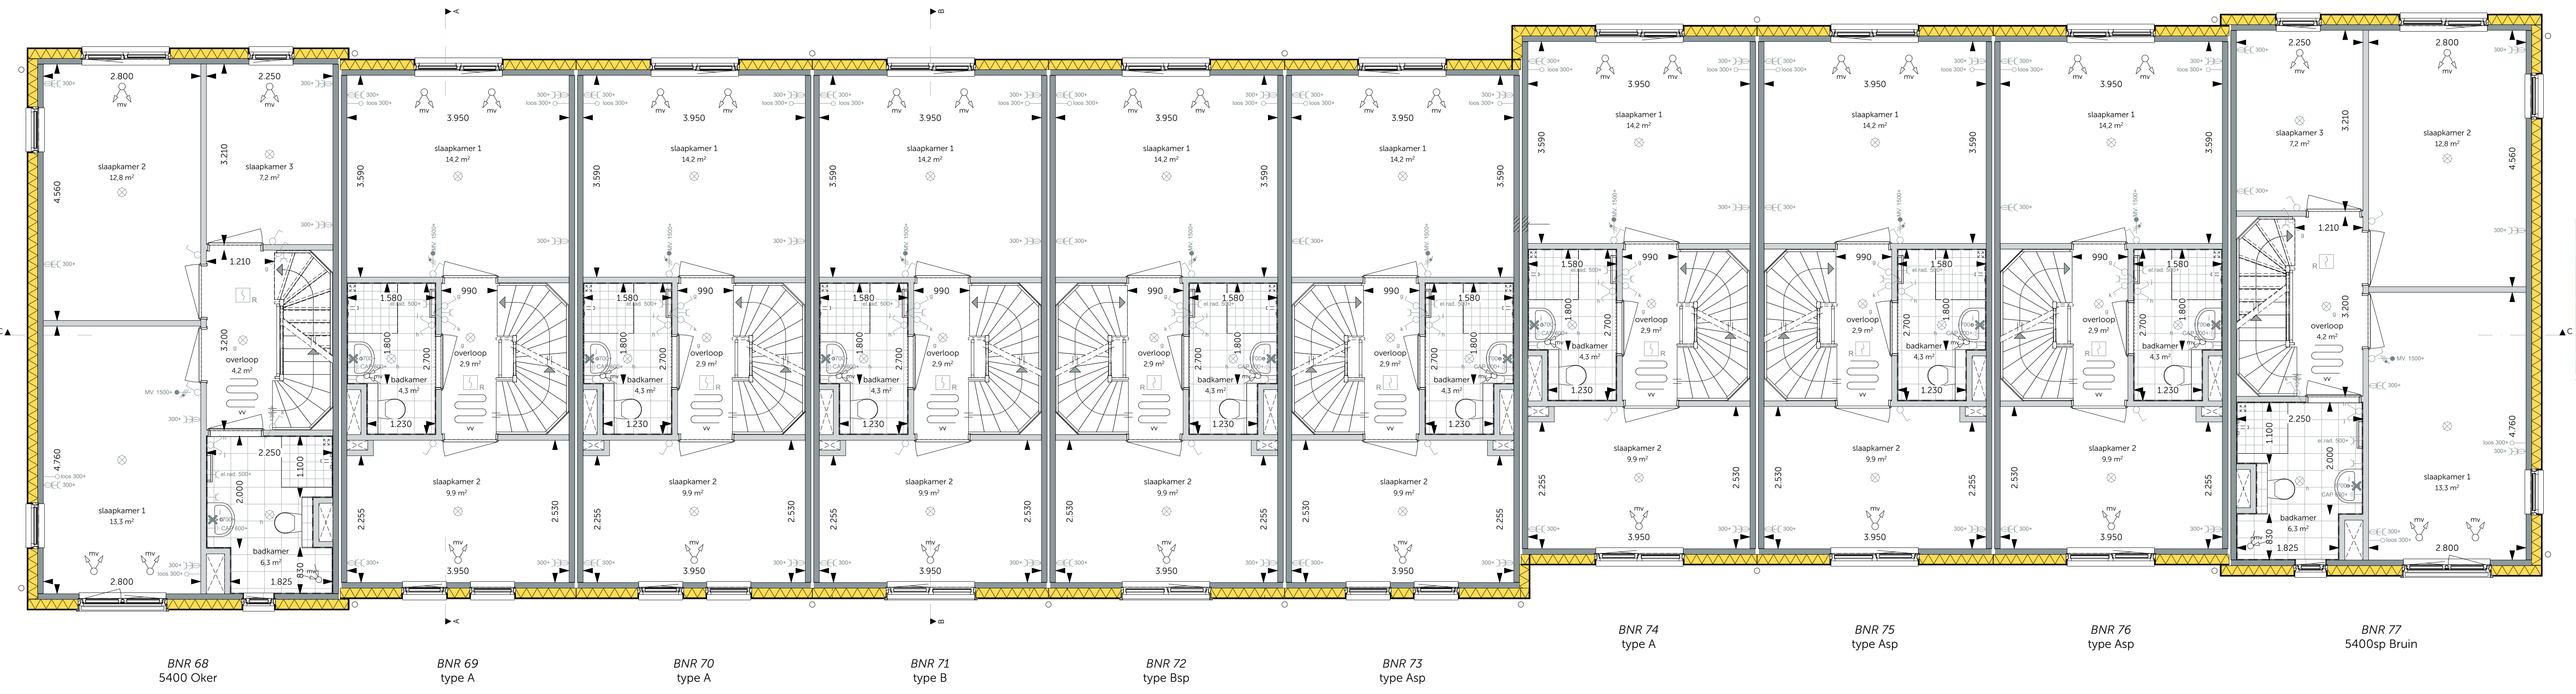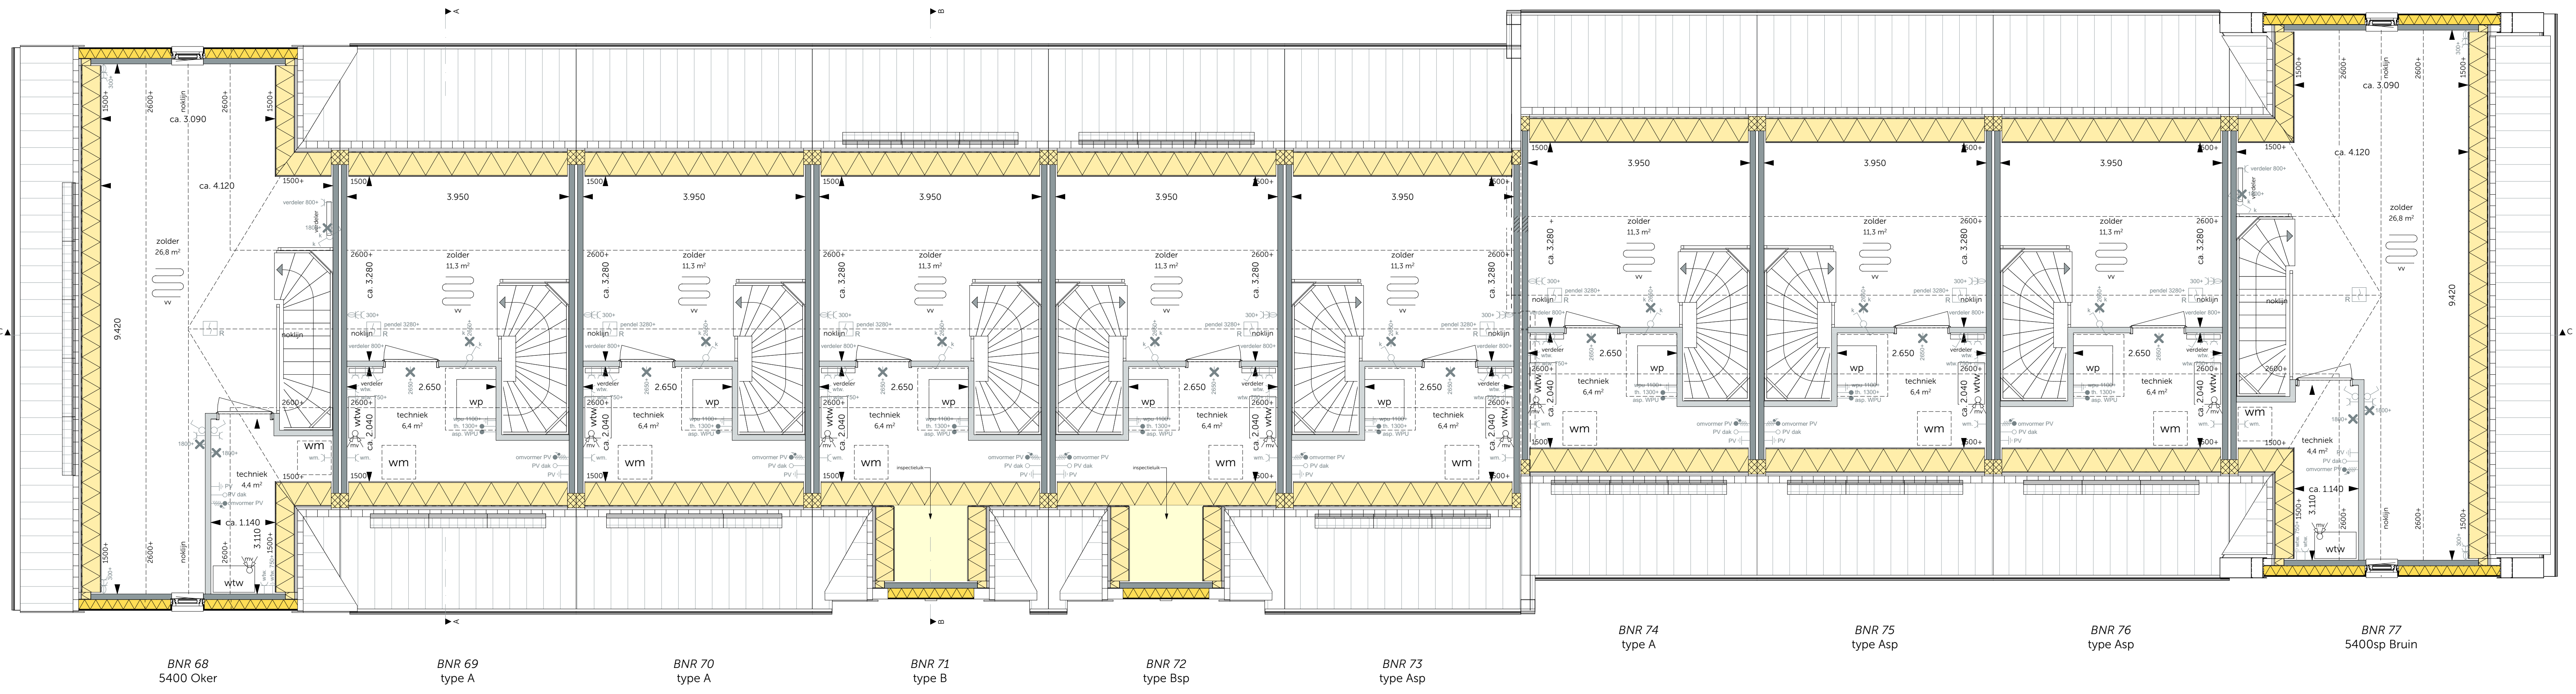

MAD | WUZING | DATUM: 01-12-2023

modeling | architecture | data

ONTWIKKELING & REALISATIE:
VAN OMME & DE GROOT
Projectontwikkelaars en Bouwers | Rotterdam

Heemraadsingel 223
3023 CD, Rotterdam

ONDERSEEL: Fase 2
PROJECTNR: Blok 30 1e en 2e verdieping
Bouwnummer: 86 t/m 94
Bloknummer: 32

FORMAAT: A1+
SCHAAAL: 1:50

DATUM: 01-10-2023
PROJECTNR: 2022194

TERENING: De Weide Veluwe - Harderweide

Definitief

www.MAD.nl

VK-0559