


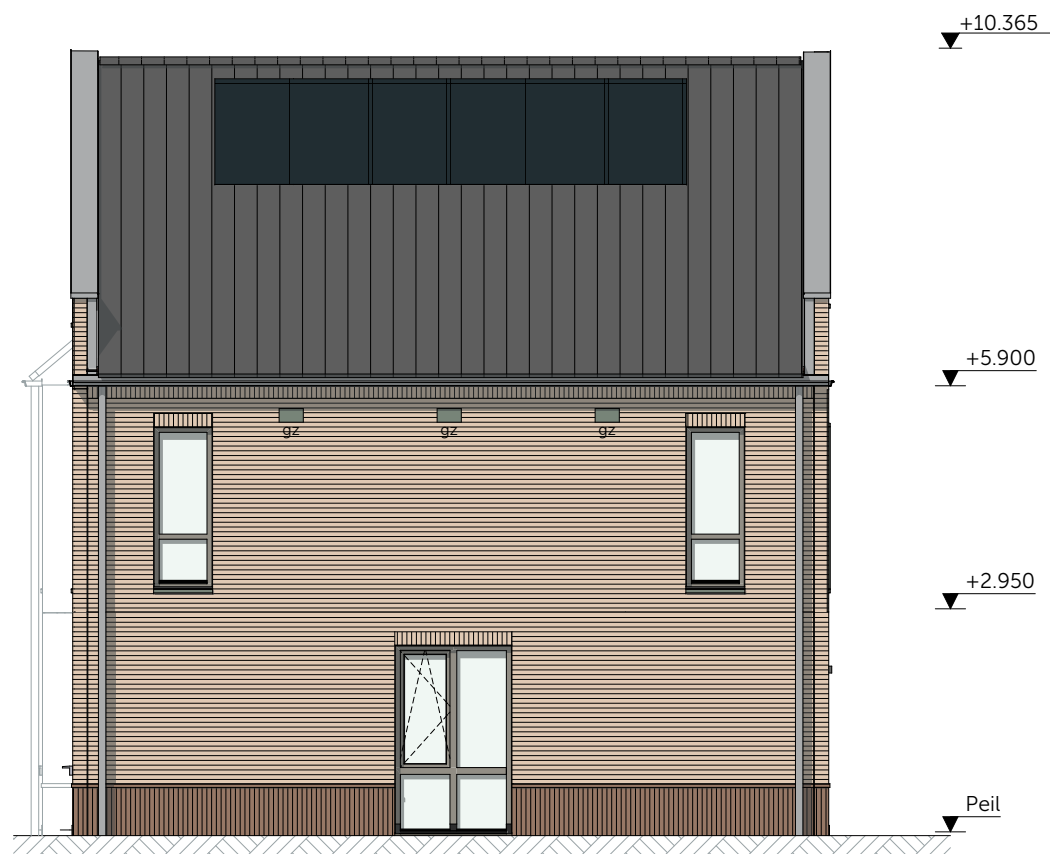


Archtergevel - Blok 36 - Beige/Oker  
schaal 1:100




Linkergevel - Blok 36 - Beige  
schaal 1:100




Voorgevel - Blok 36 - Beige/Oker  
schaal 1:100

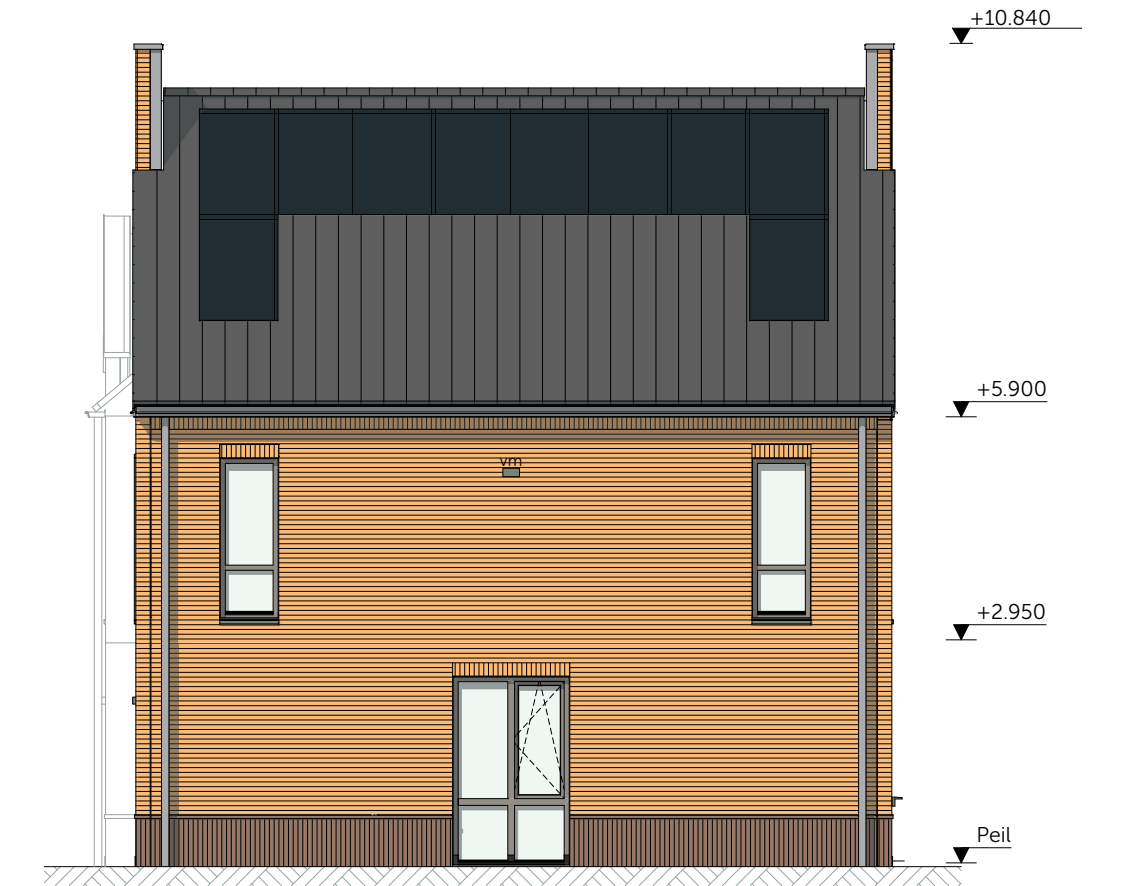


Rechtergevel - Blok 36 - Oker  
schaal 1:100

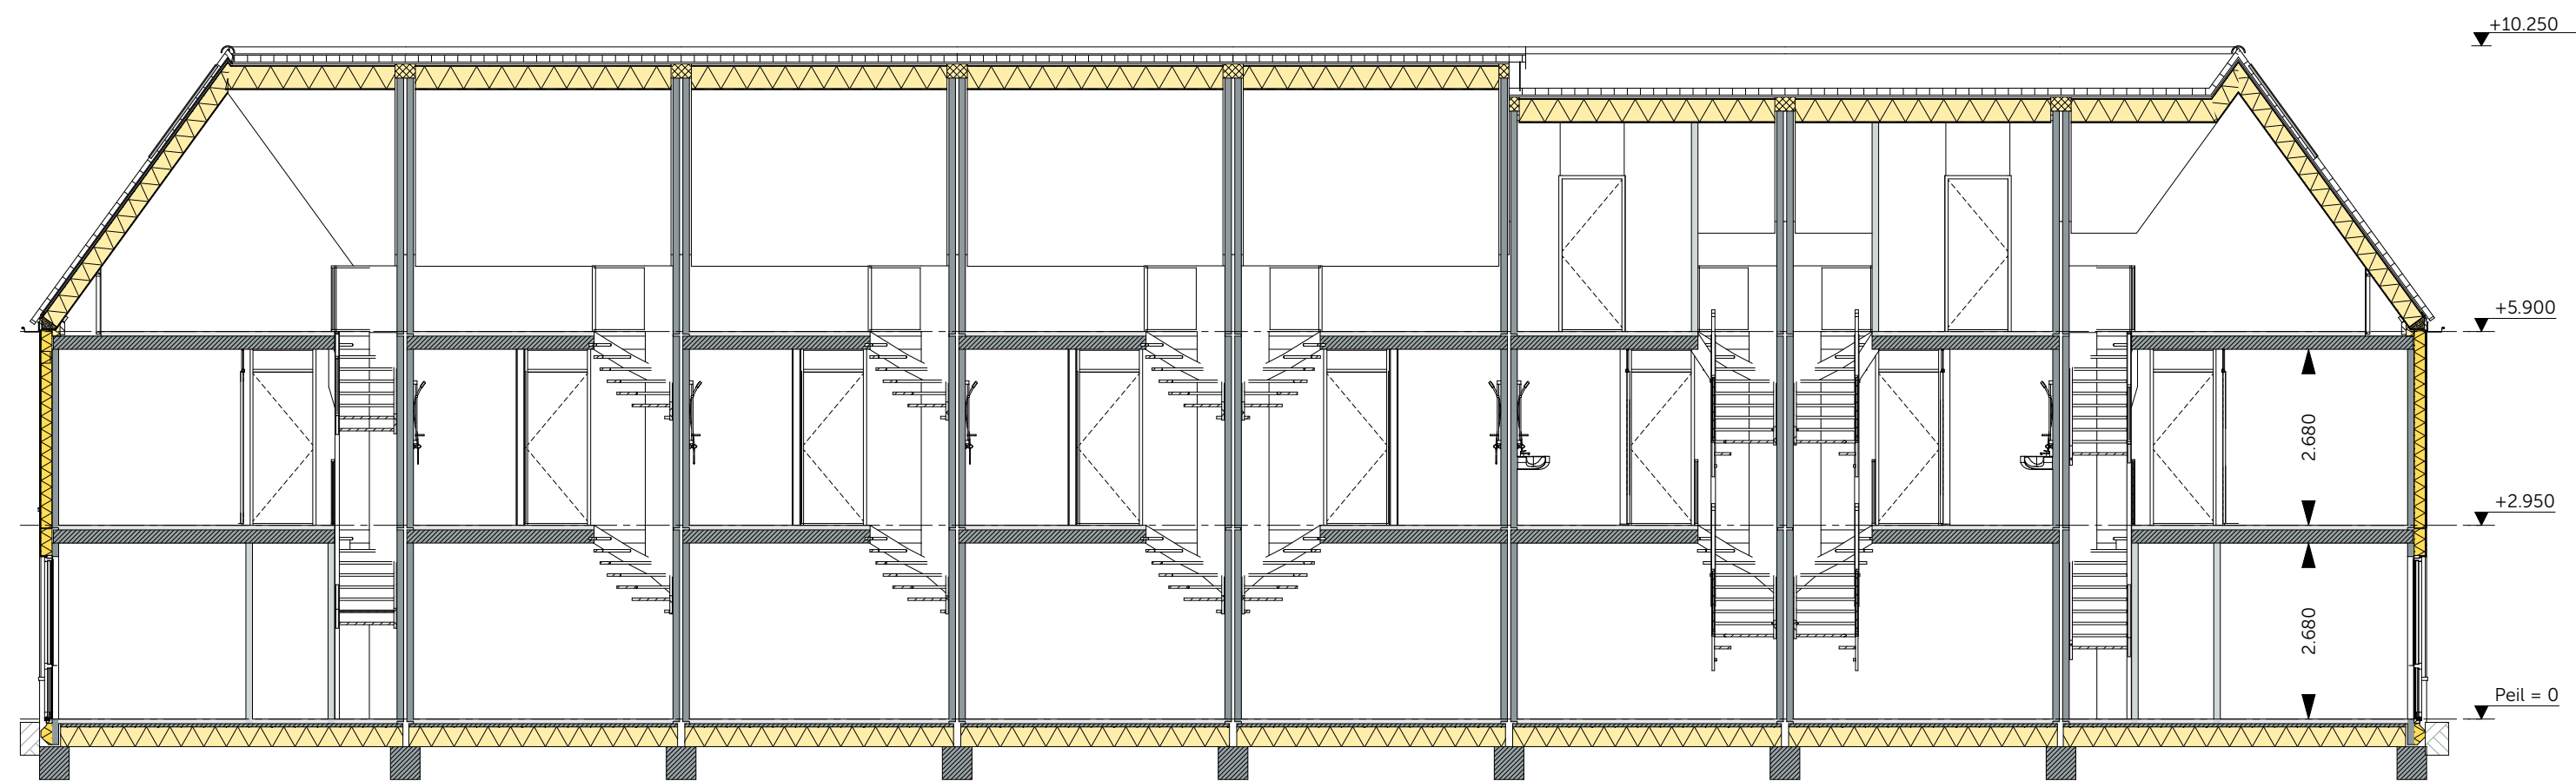

Doorsnede C-C  
schaal 1:100

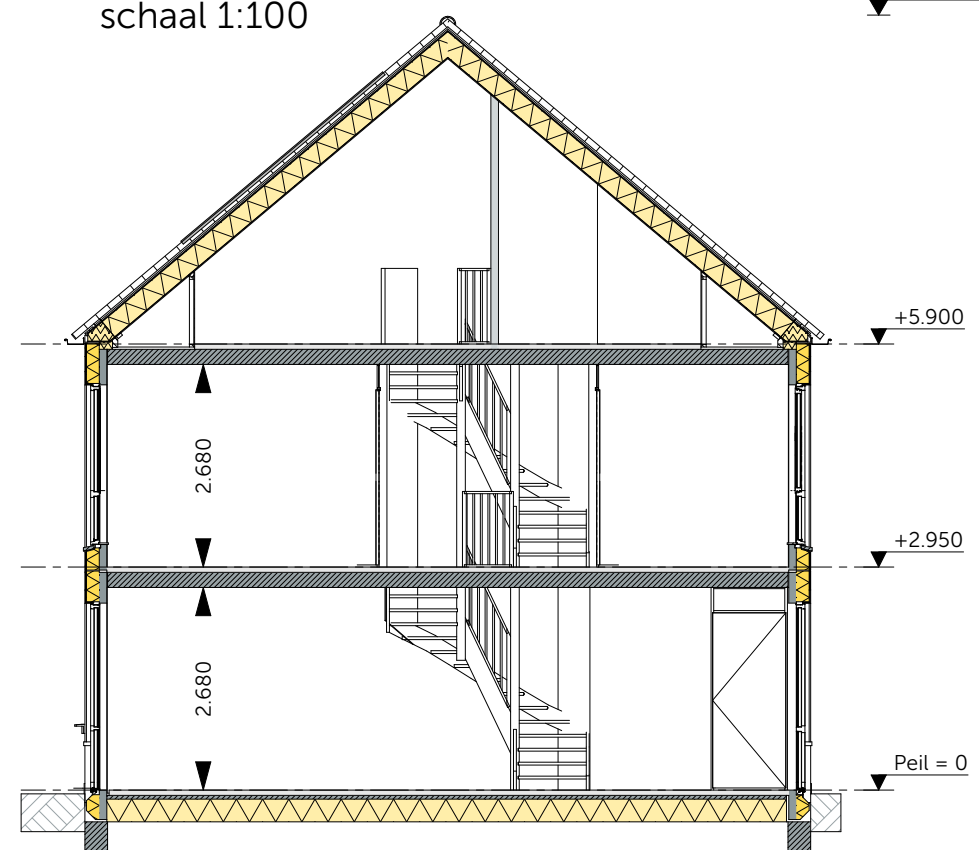

Doorsnede A-A  
schaal 1:100

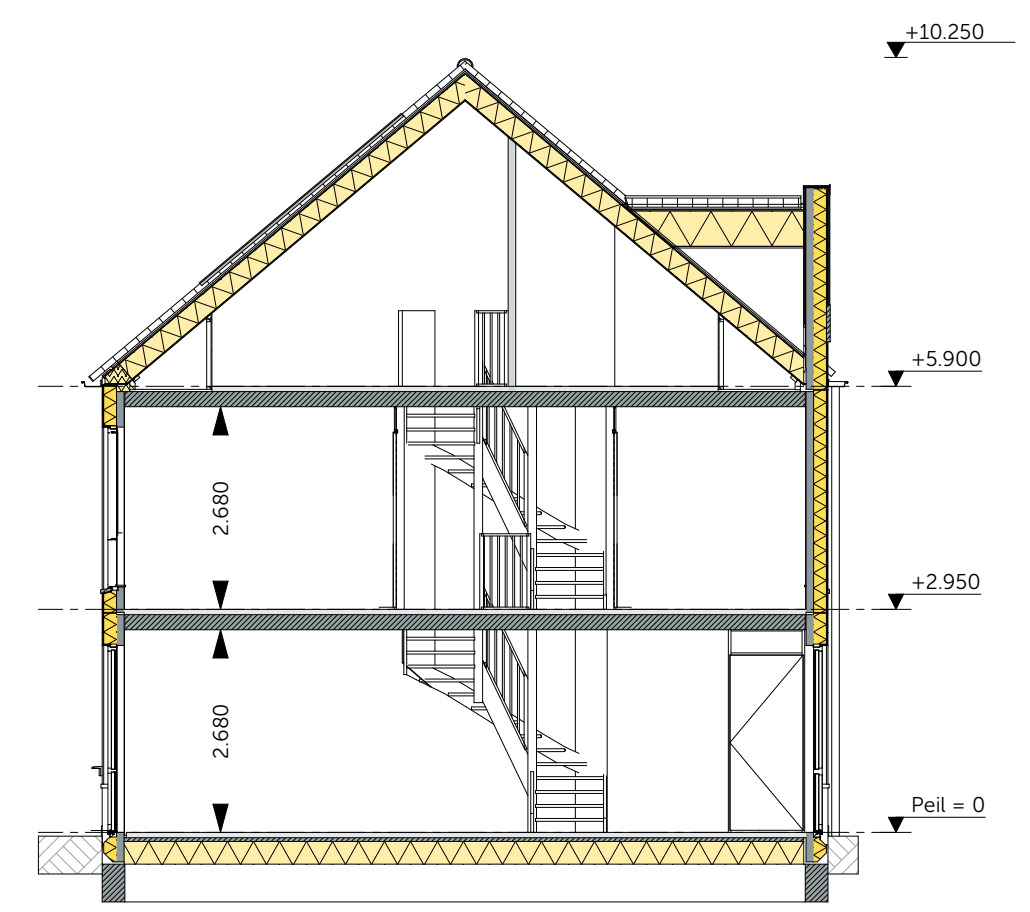

Doorsnede B-B  
schaal 1:100



Definitief



WIJZIGING: DATUM:  
01-12-2023  
's Gravenzandseweg 39  
2671 JJ Naaldwijk  
tel: 0174 750 392  
office@MAD.nl  
www.MAD.nl

modeling | architecture | data

ONTWIKKELING & REALISATIE:

**VAN OMME & DE GROOT**

Projectontwikkelaars en Bouwers | Rotterdam

Heemraadssingel 223  
3023 CD, Rotterdam

ONDERDEEL: FORMAAT: SCHAAL:  
Fase 2 A1 1:100


Blok 36 Gevels en doorsneden  
Bouwnummer: 101 t/m 108  
Bloknummer: 36  
DATUM: PROJECTNR:  
01-10-2023 2022194

PROJECT: TEKENING:

De Weide Veluwe - Harderweide

VK-0572



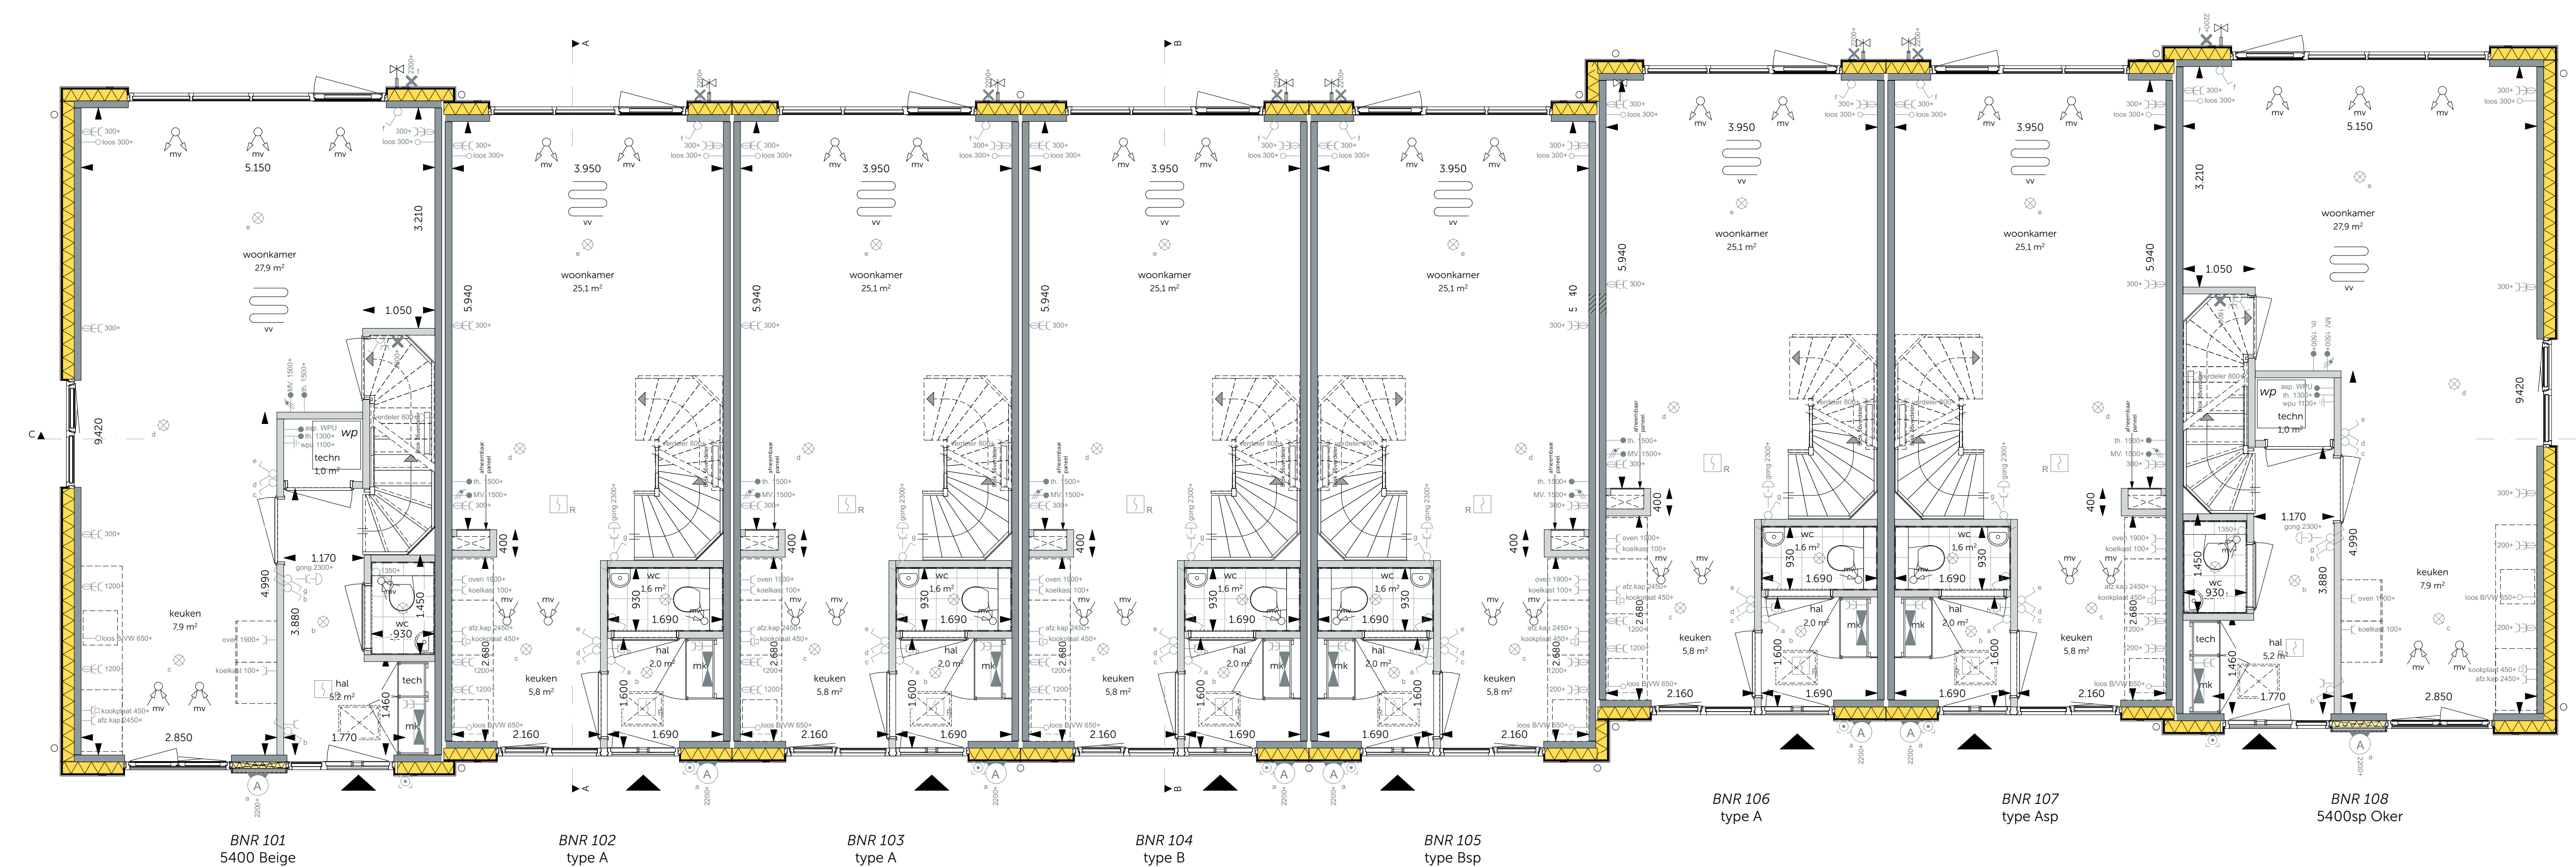

Begane grond  
schaal 1:50



Definitief

**MAD** WUZING: DATUM: 01-12-2023  
 's Gravenzandseweg 39  
 2671 JJ Naaldwijk  
 tel. 0174 750 392  
 office@MAD.nl  
 www.MAD.nl

modeling | architecture | data

ONTWIKKELING & REALISATIE:  
**VAN OMME & DE GROOT** Heemraadsingel 223  
 Projectontwikkelaars en Bouwers | Rotterdam 3023 CD, Rotterdam


ONDERDEEL: Fase 2  
 Blok 36 begane grond  
 Bouwnummer: 201 t/m 108  
 Bloknummer: 36

FORMAAT: A1+  
 SCHAAL: 1:50


DATUM: 01-10-2023  
 PROJECTNR: 2022194

TEKENING: VK-0570



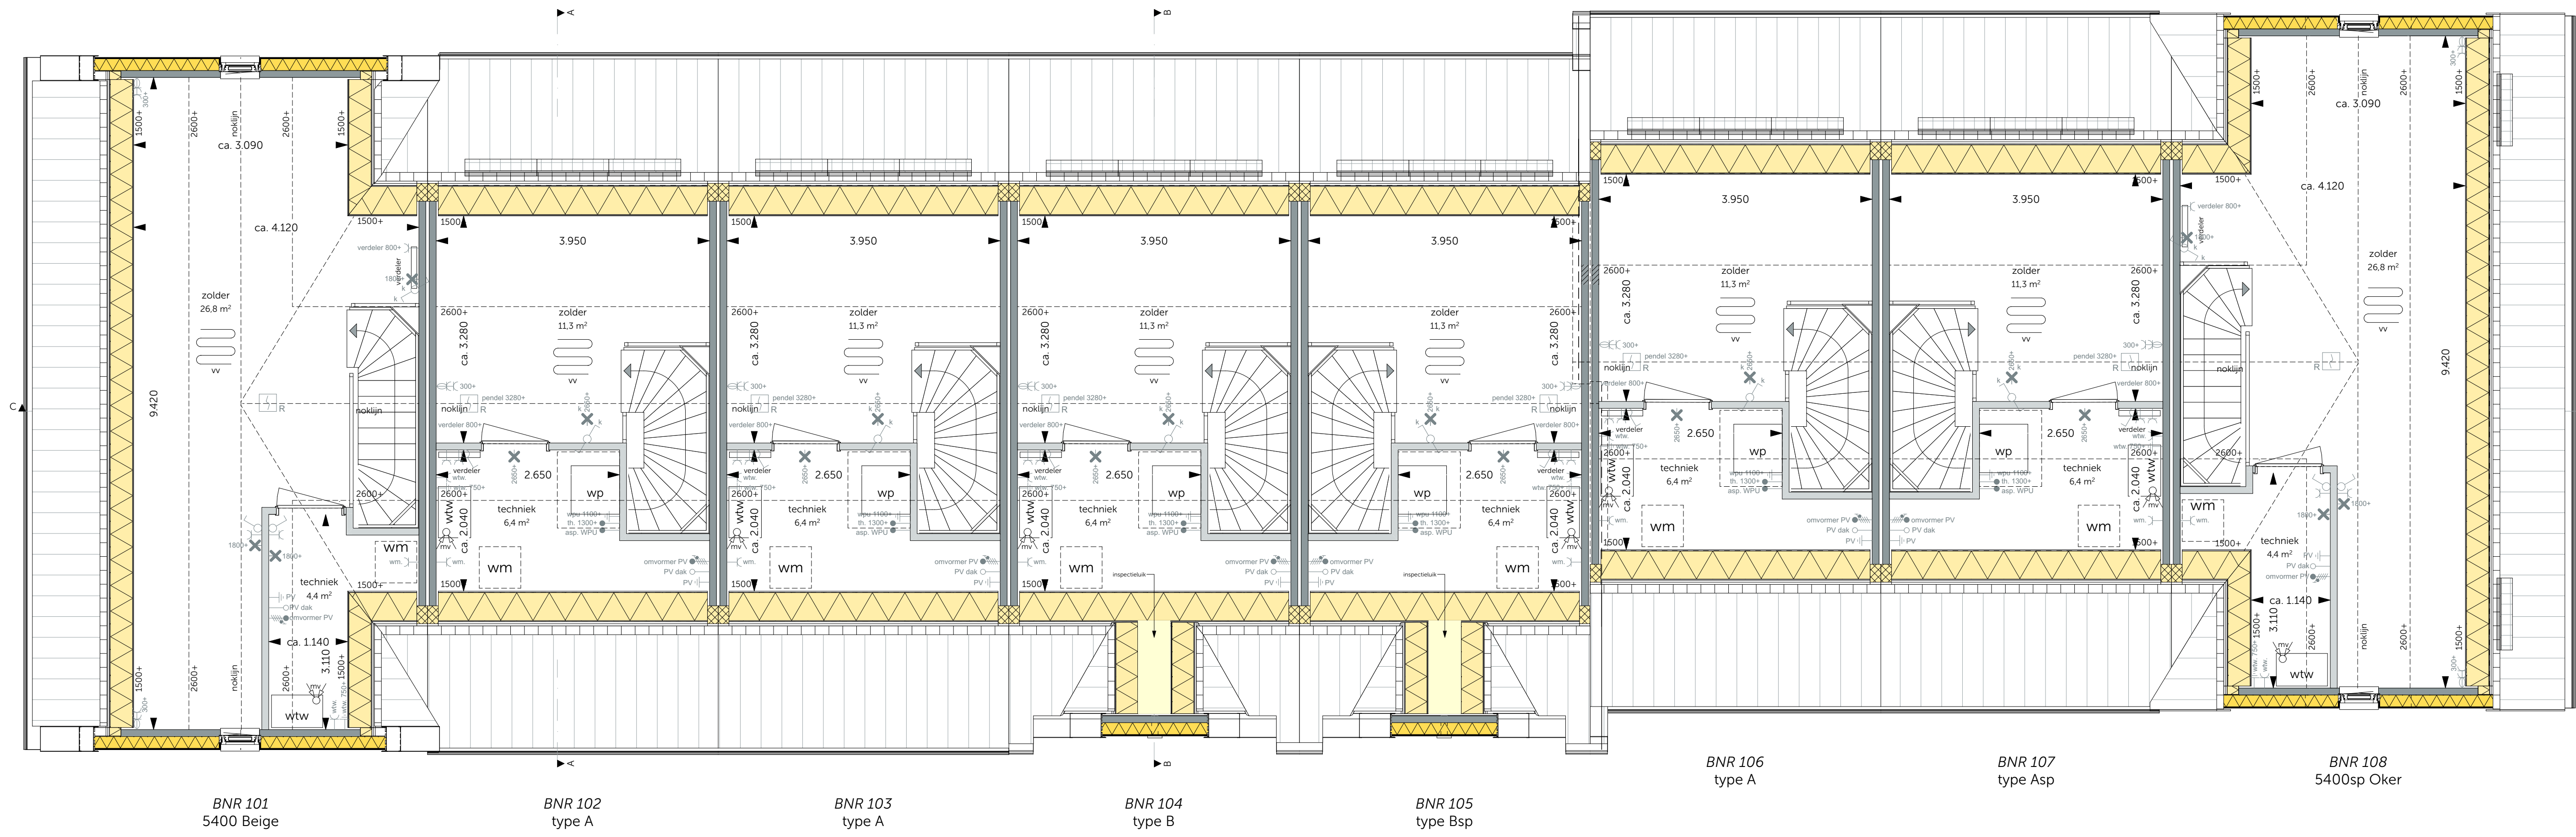

Tweede verdieping  
schaal 1:50

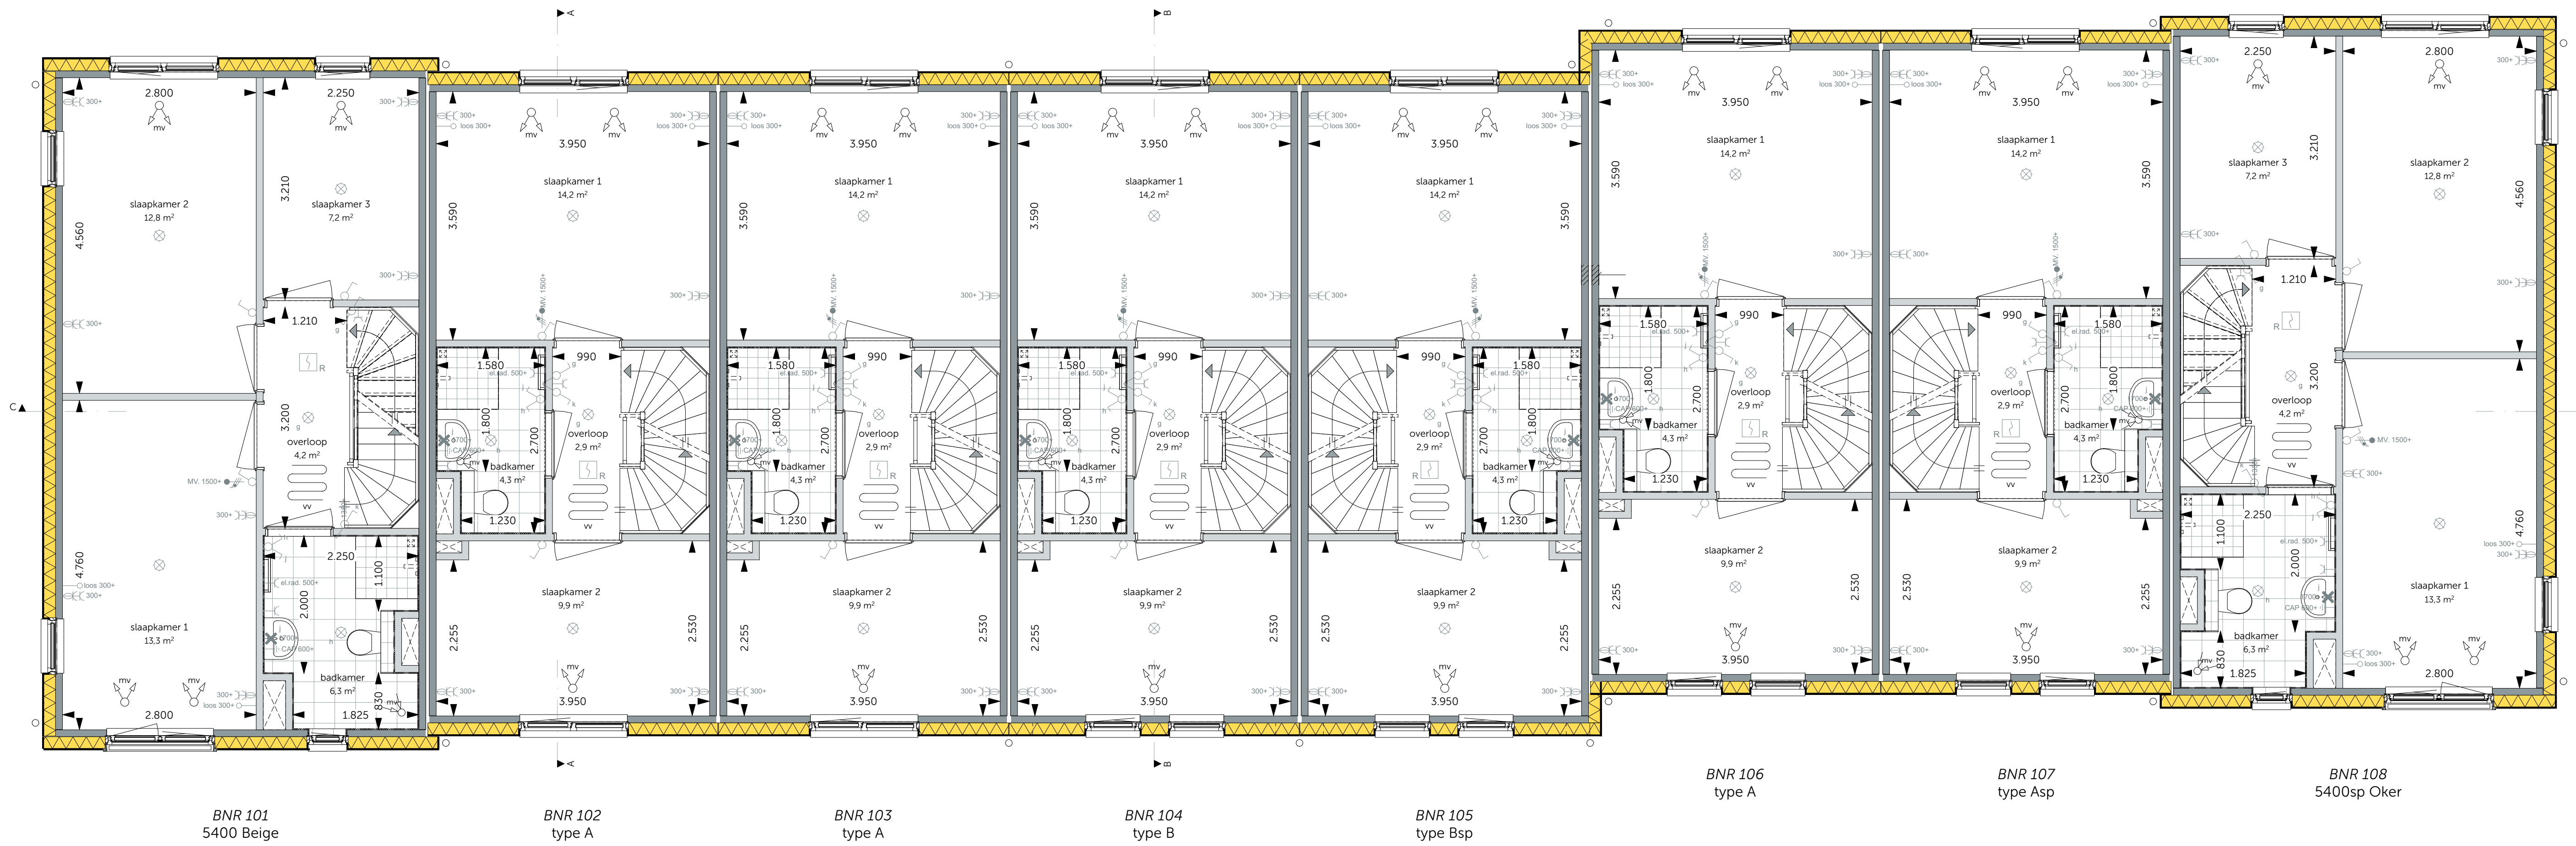

Eerste verdieping  
schaal 1:50

