



Archtergevel - Blok 31 - Oker/Beige  
schaal 1:100

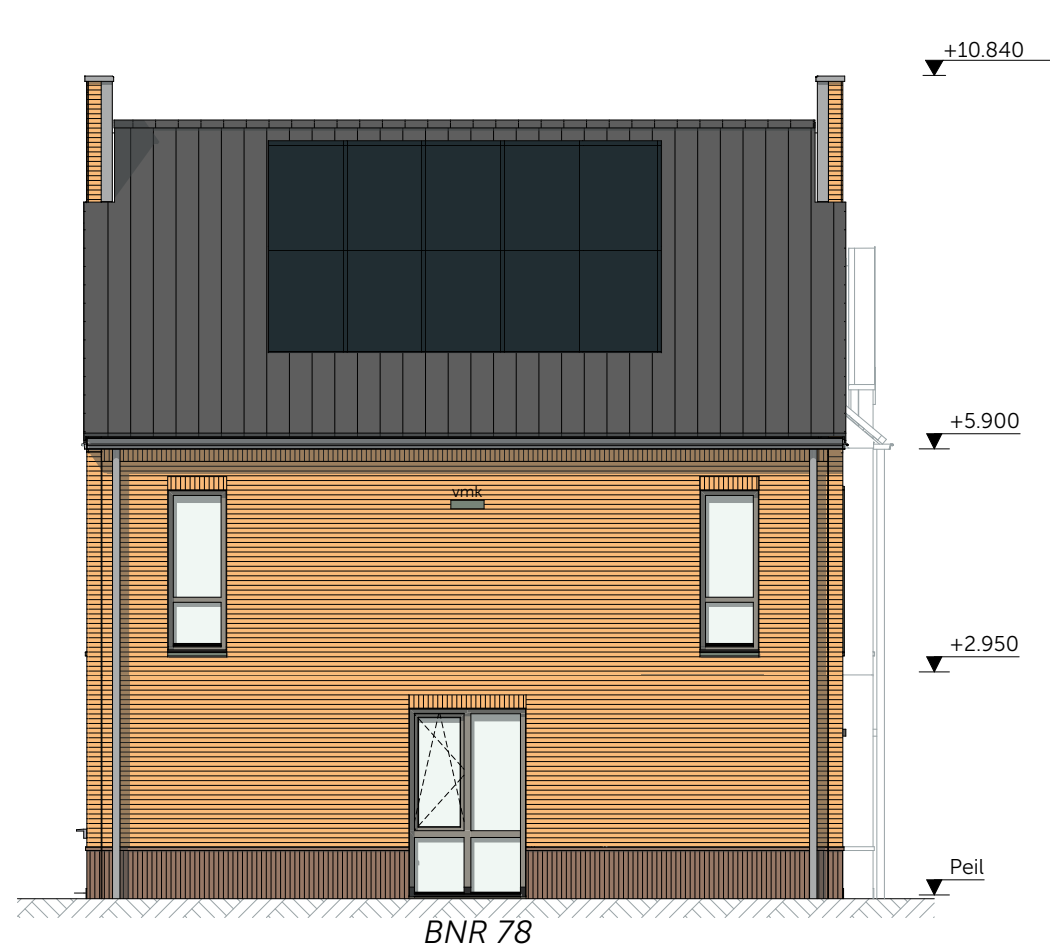


Linkergevel - Blok 31 - Oker  
schaal 1:100




Voorgevel - Blok 31 - Oker/Beige  
schaal 1:100

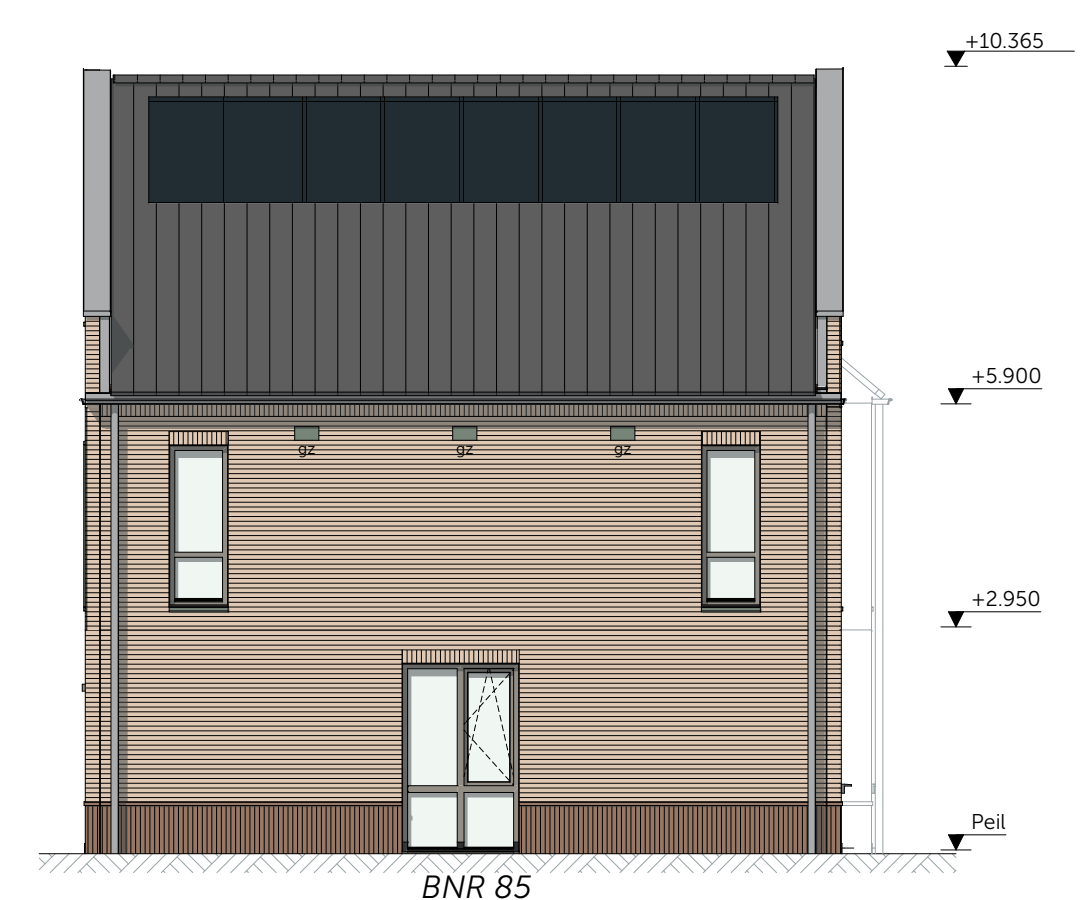


Rechtergevel - Blok 31 - Beige  
schaal 1:100

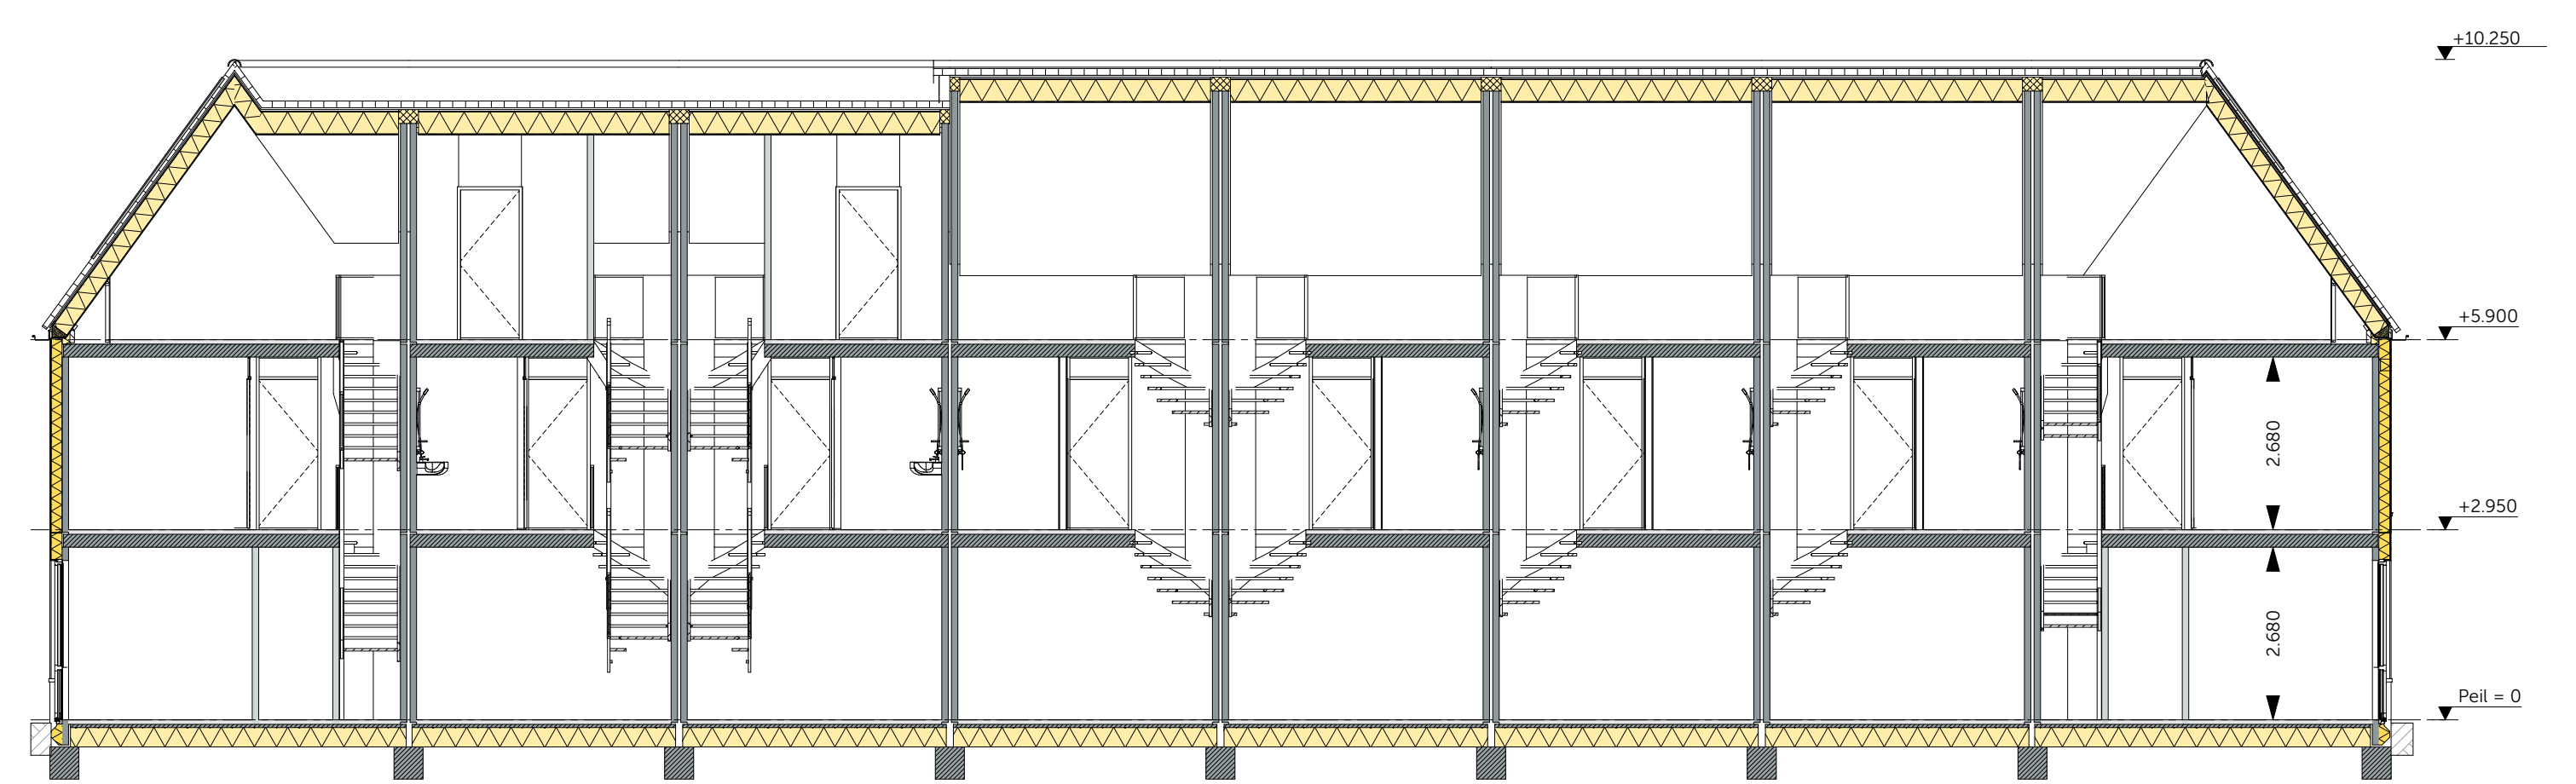

Doorsnede C-C  
schaal 1:100

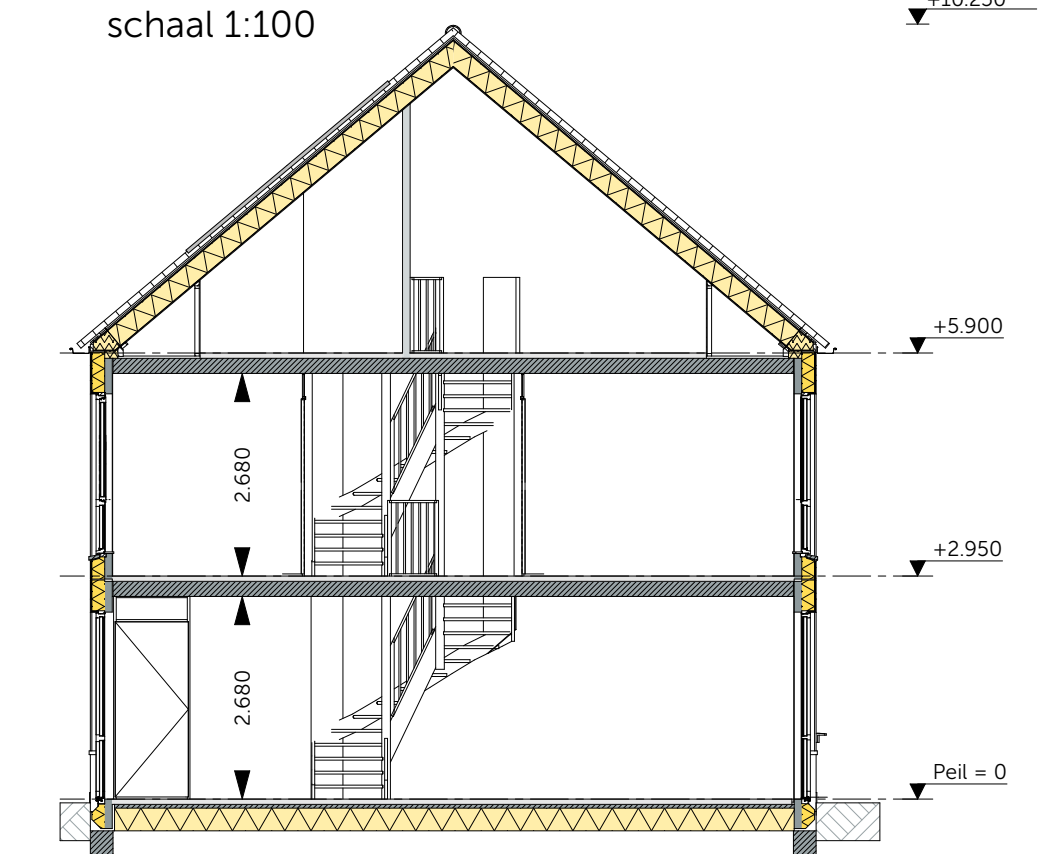

Doorsnede A-A  
schaal 1:100

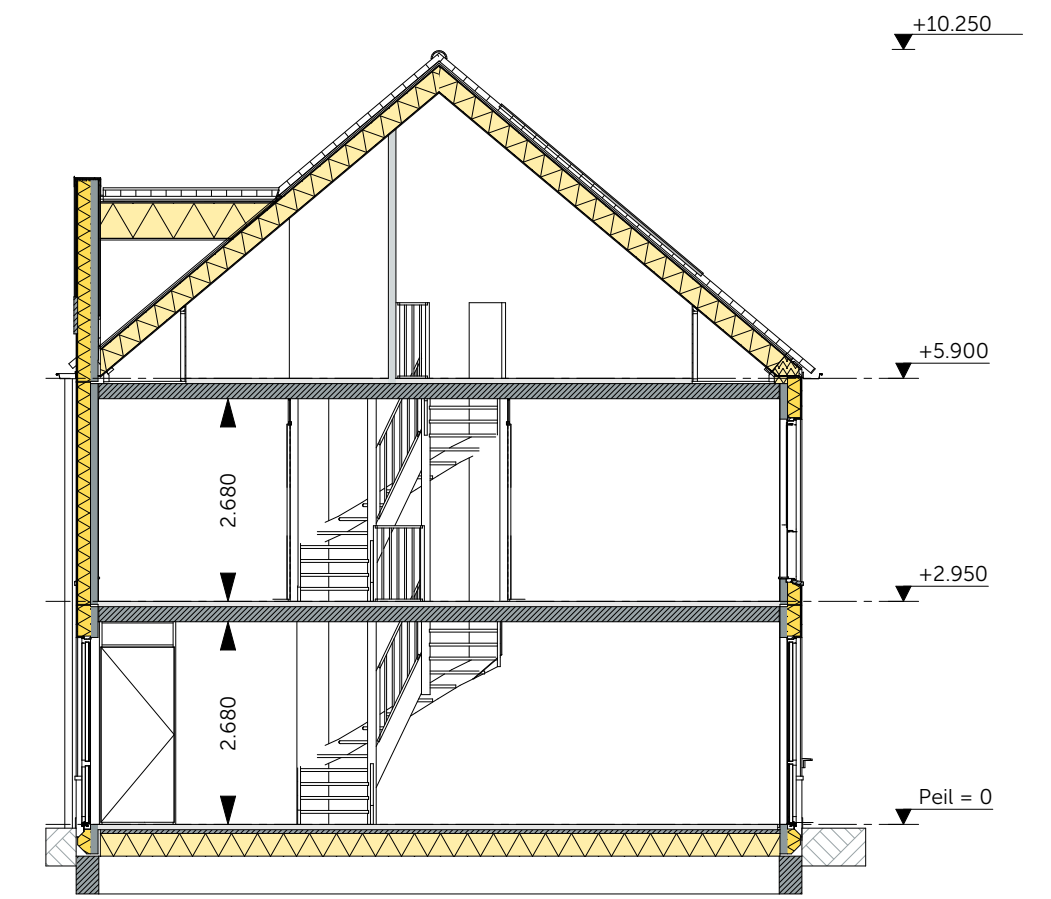

Doorsnede B-B  
schaal 1:100



WIJZIGING: DATUM:  
01-12-2023  
's Gravenzandseweg 39  
2671 JJ Naaldwijk  
tel: 0174 750 392  
office@MAD.nl  
www.MAD.nl

ONTWIKKELING & REALISATIE:  
**VAN OMME & DE GROOT**  
Projectontwikkelaars en Bouwers | Rotterdam


Heemraadssingel 223  
3023 CD, Rotterdam

ONDERDEEL: FASE 2  
Blok 31 Gevels en doorsneden  
Bouwnummer: 78 t/m 85  
Bloknummer: 31

FORMAAT: A1  
SCHAAL: 1:100  
DATUM: 01-10-2023  
PROJECTNR: 2022194

PROJECT: De Weide Veluwe - Harderweide  
TEKENING: VK-0563



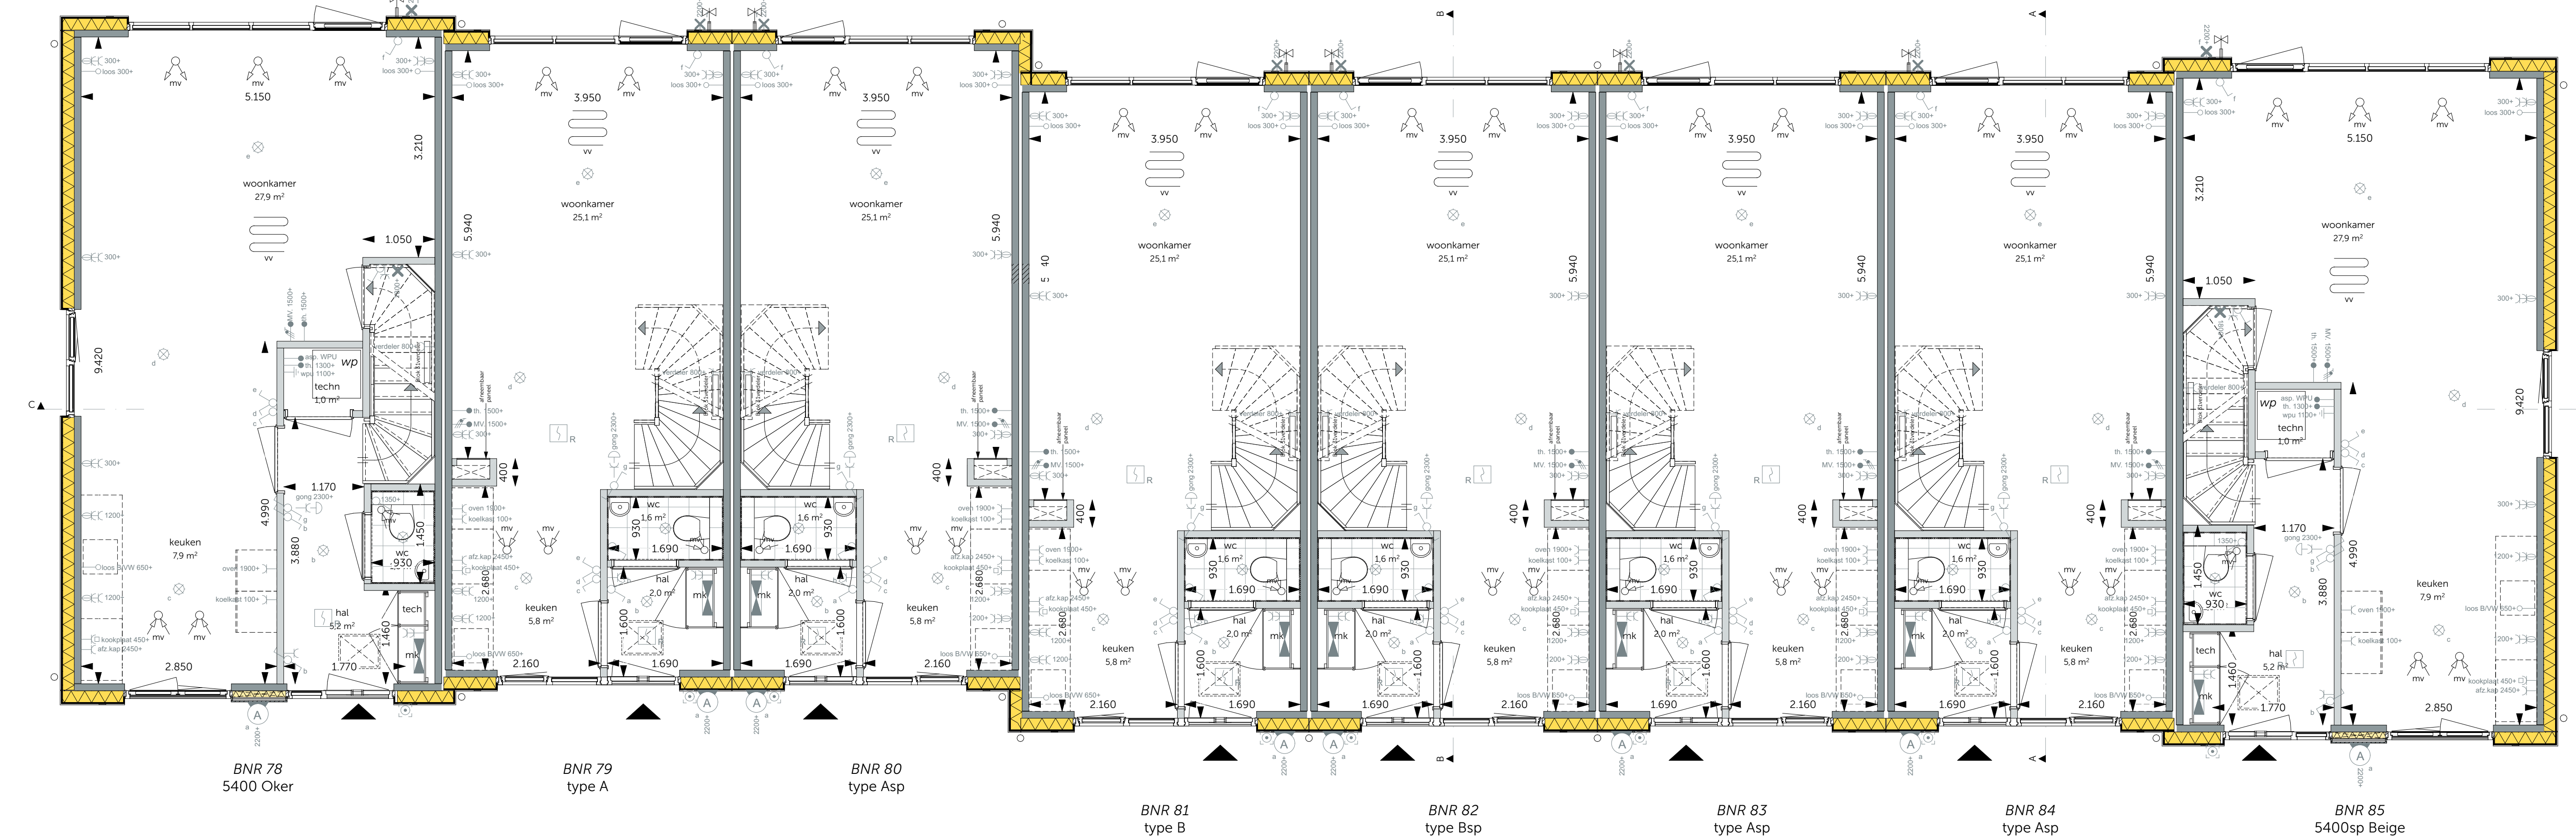

Definitief




WUZING:   
 DATUM: 01-12-2023   
 's Gravenzandseweg 39   
 2671 JJ Naaldwijk   
 tel: 0174 750 392   
 office@MAD.nl   
 www.MAD.nl

modelling | architecture | data


ONTWIKKELING & REALISATIE:   
**VAN OMME & DE GROOT**   
 Projectontwikkelaars en Bouwers | Rotterdam   
 Heemraadsingel 223   
 3023 CD, Rotterdam   
 ONDERDEEL: Fase 2   
 Blok 31 begane grond   
 Bouwnummer: 78 t/m 85   
 Bloknummer: 31   
 PROJECTNR: 2022194   
 DATUM: 01-10-2023   
 TEKENING:   
 ONDERDEEL: Fase 2   
 FORMaat: A1+   
 SCHAL: 1:50   
 PROJECTNR: 2022194   
 DATUM: 01-10-2023   
 TEKENING:   
 PROJECT:   
 TEKENING:   
 De Weide Veluwe - Harderwede

Begane grond   
 schaal 1:50



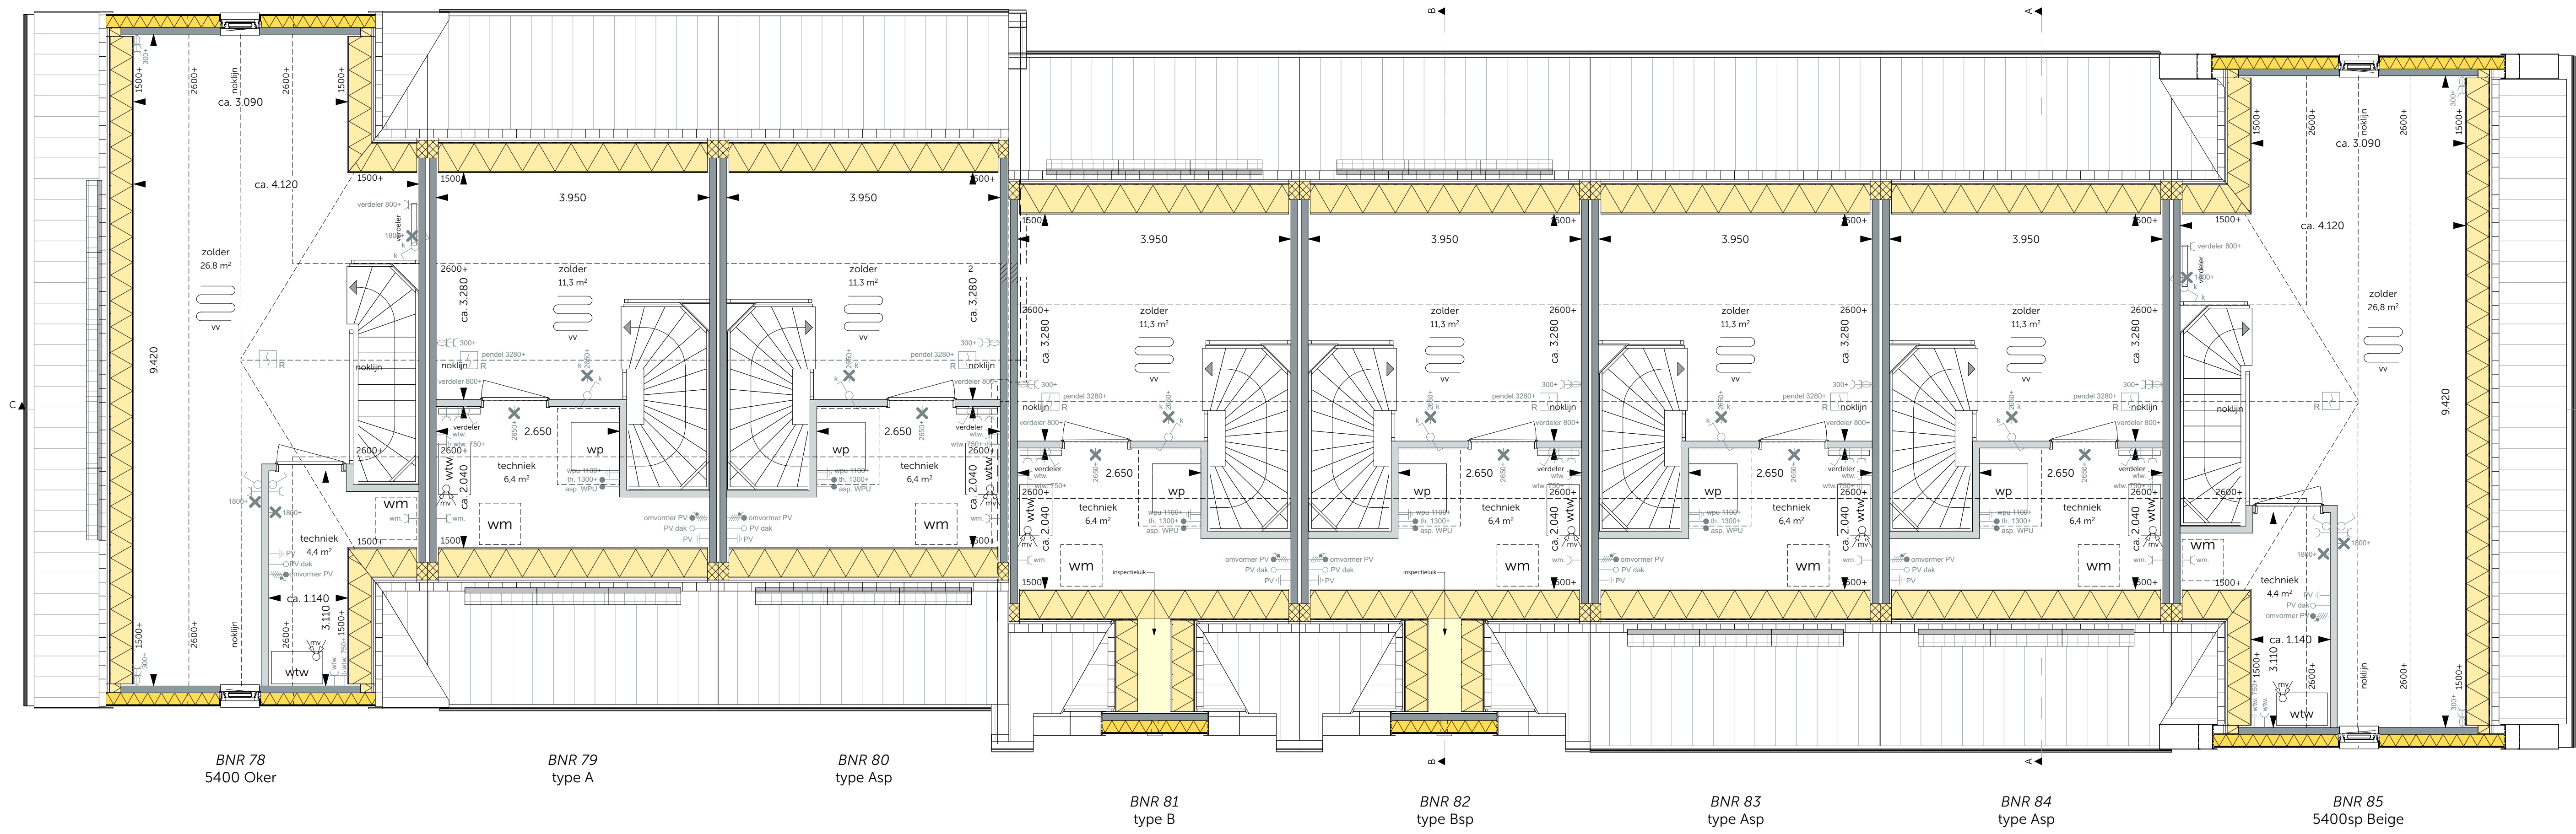

Tweede verdieping  
schaal 1:50

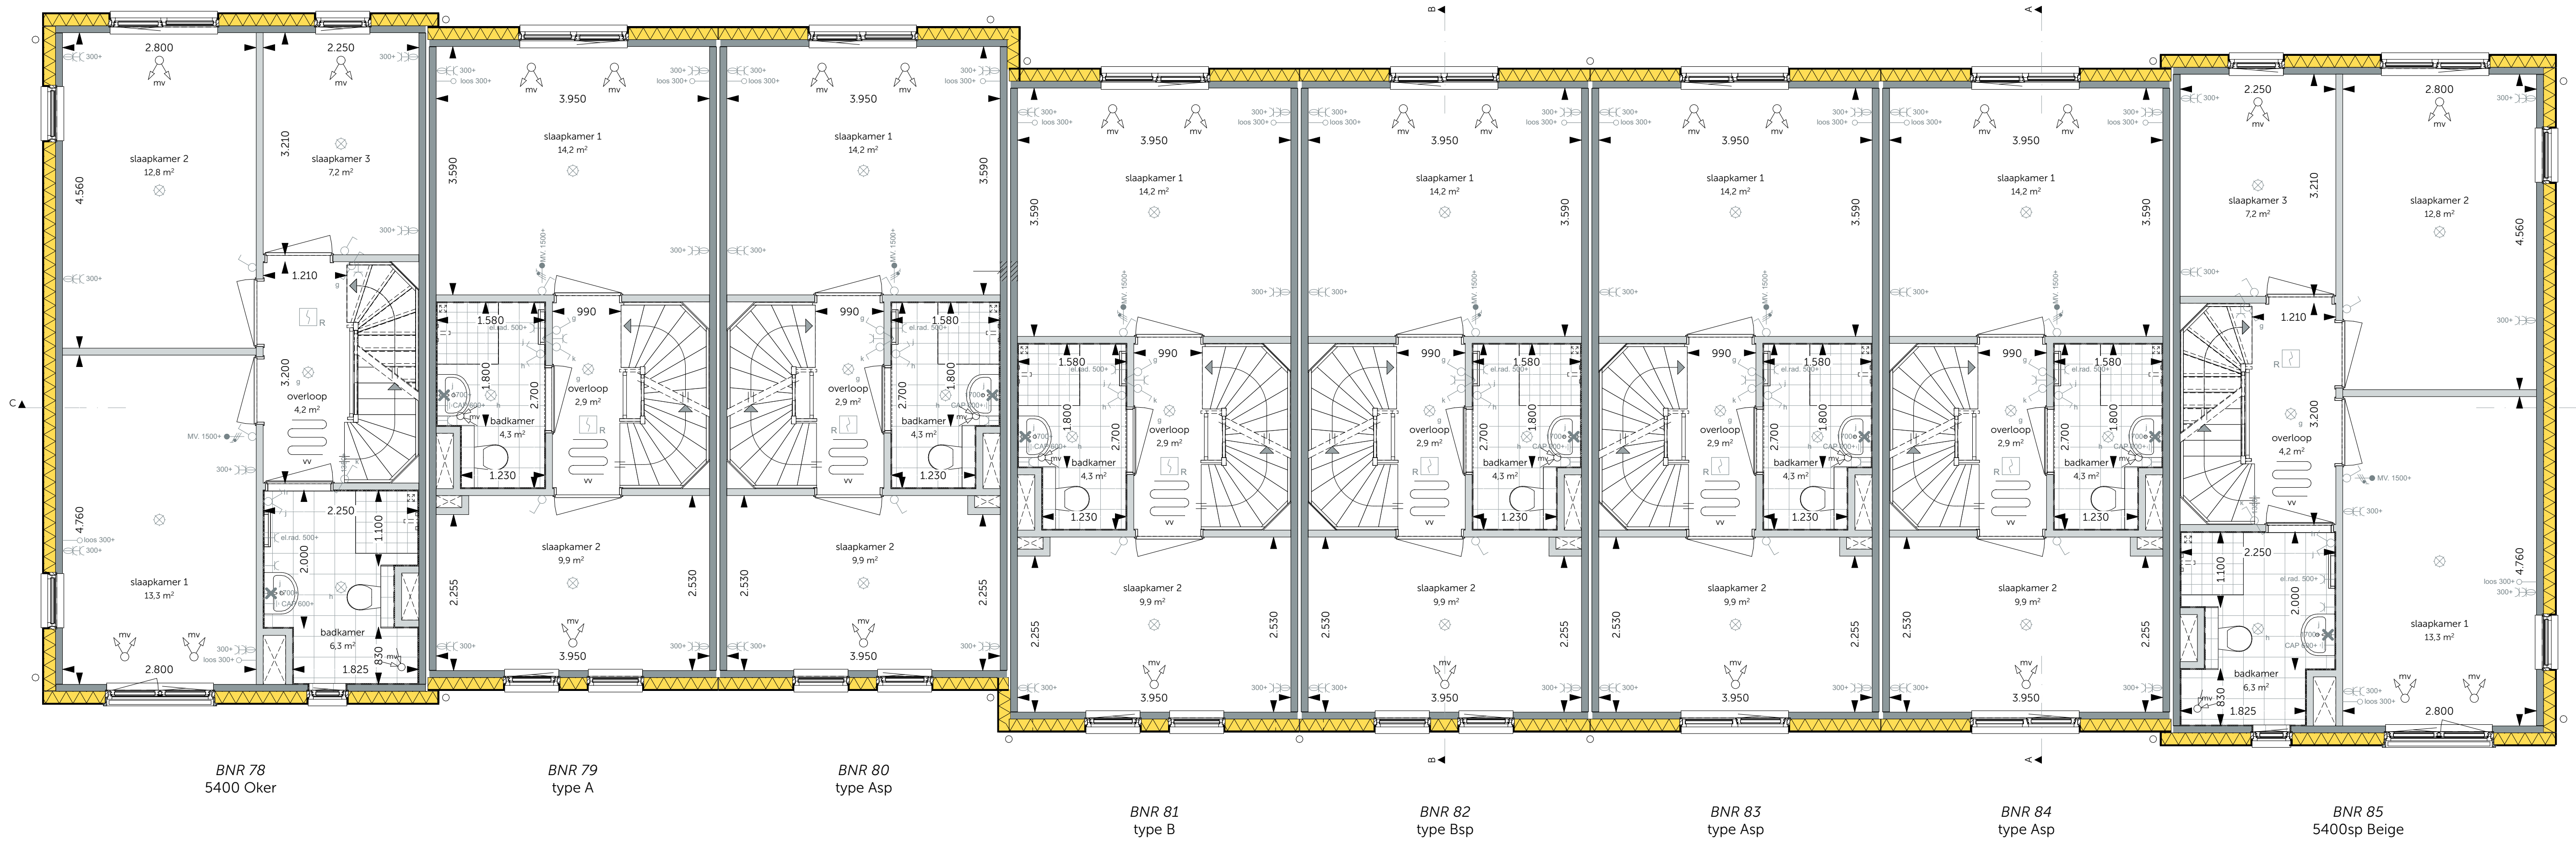

Eerste verdieping  
schaal 1:50



Definitief



WUZIGING:   
 DATUM: 01-12-2023   
 's Gravenzandseweg 39   
 2671 JJ Naaldwijk   
 tel: 0174 750 392   
 office@MAD.nl   
 www.MAD.nl

ONTWIKKELING & REALISATIE:

**VAN OMME & DE GROOT**   
 Projectontwikkelaars en Bouwers | Rotterdam

Heemraadsingel 223   
 3023 CD, Rotterdam

ONDERDEEL:   
 Fase 2

FORMAAT:   
 A1+

SCHAAL:   
 1:50

Blok 31 1e en 2e verdieping   
 Bouwnummer: 78 t/m 85   
 Bloknummer: 31

DATUM: 01-10-2023   
 PROJECTNR: 2022194

PROJECT:   
 De Weide Veluwe - Harderwiede

TERENING:   
 VK-0562