




Voorgevel  
schaal 1:100




Linkergevel  
schaal 1:100




Achtergevel  
schaal 1:100

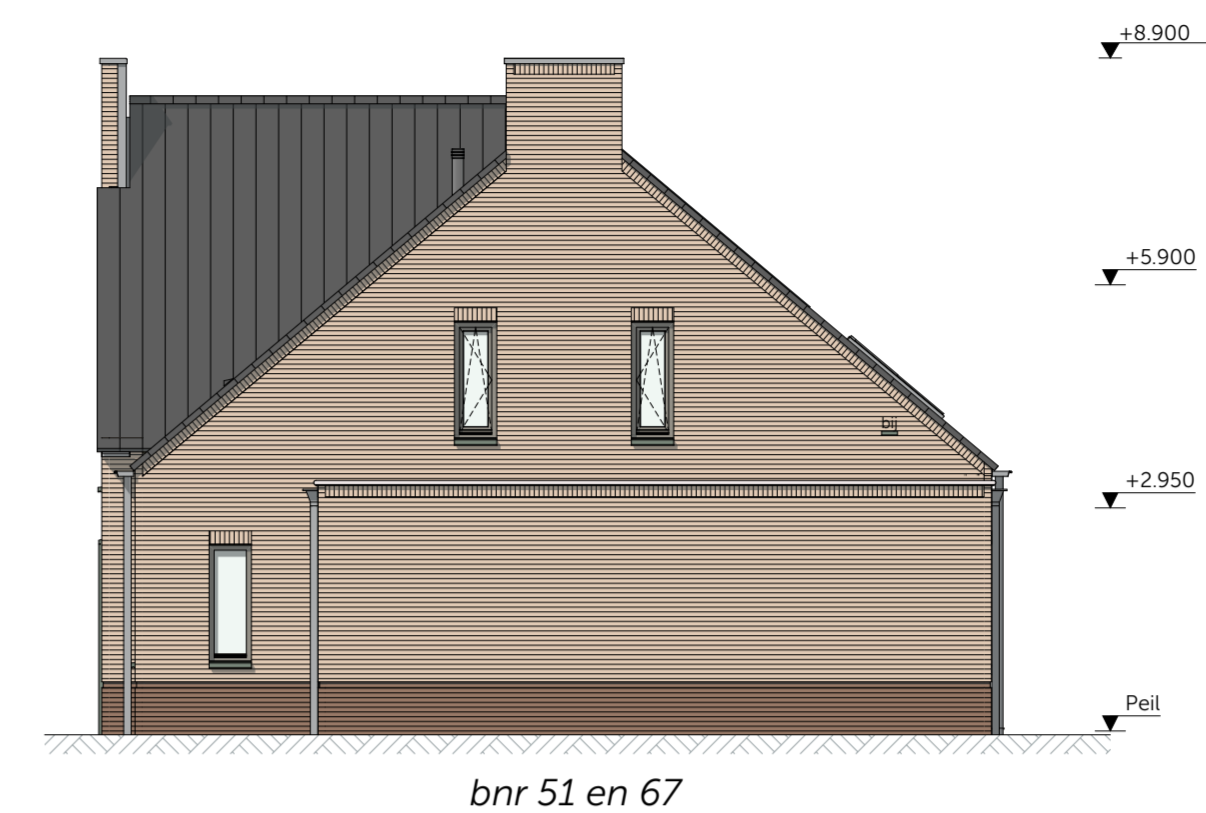


Rechtergevel  
schaal 1:100

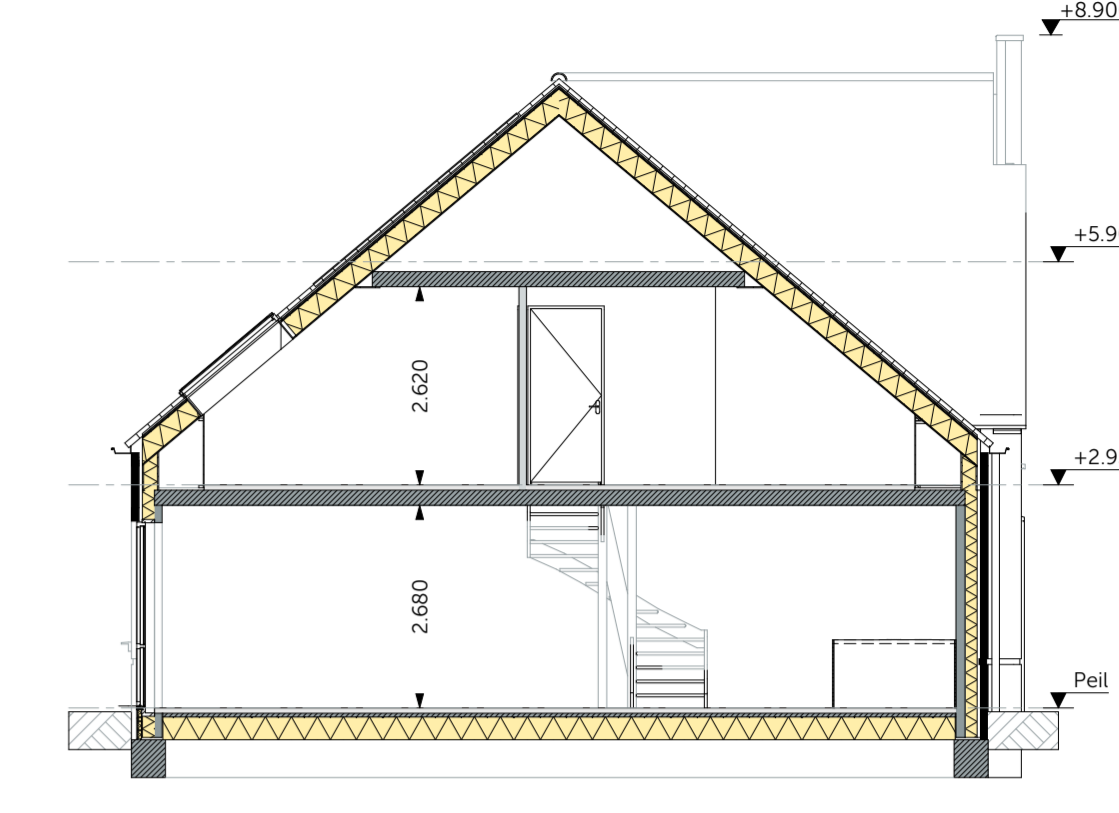

Doorsnede A-A  
schaal 1:100

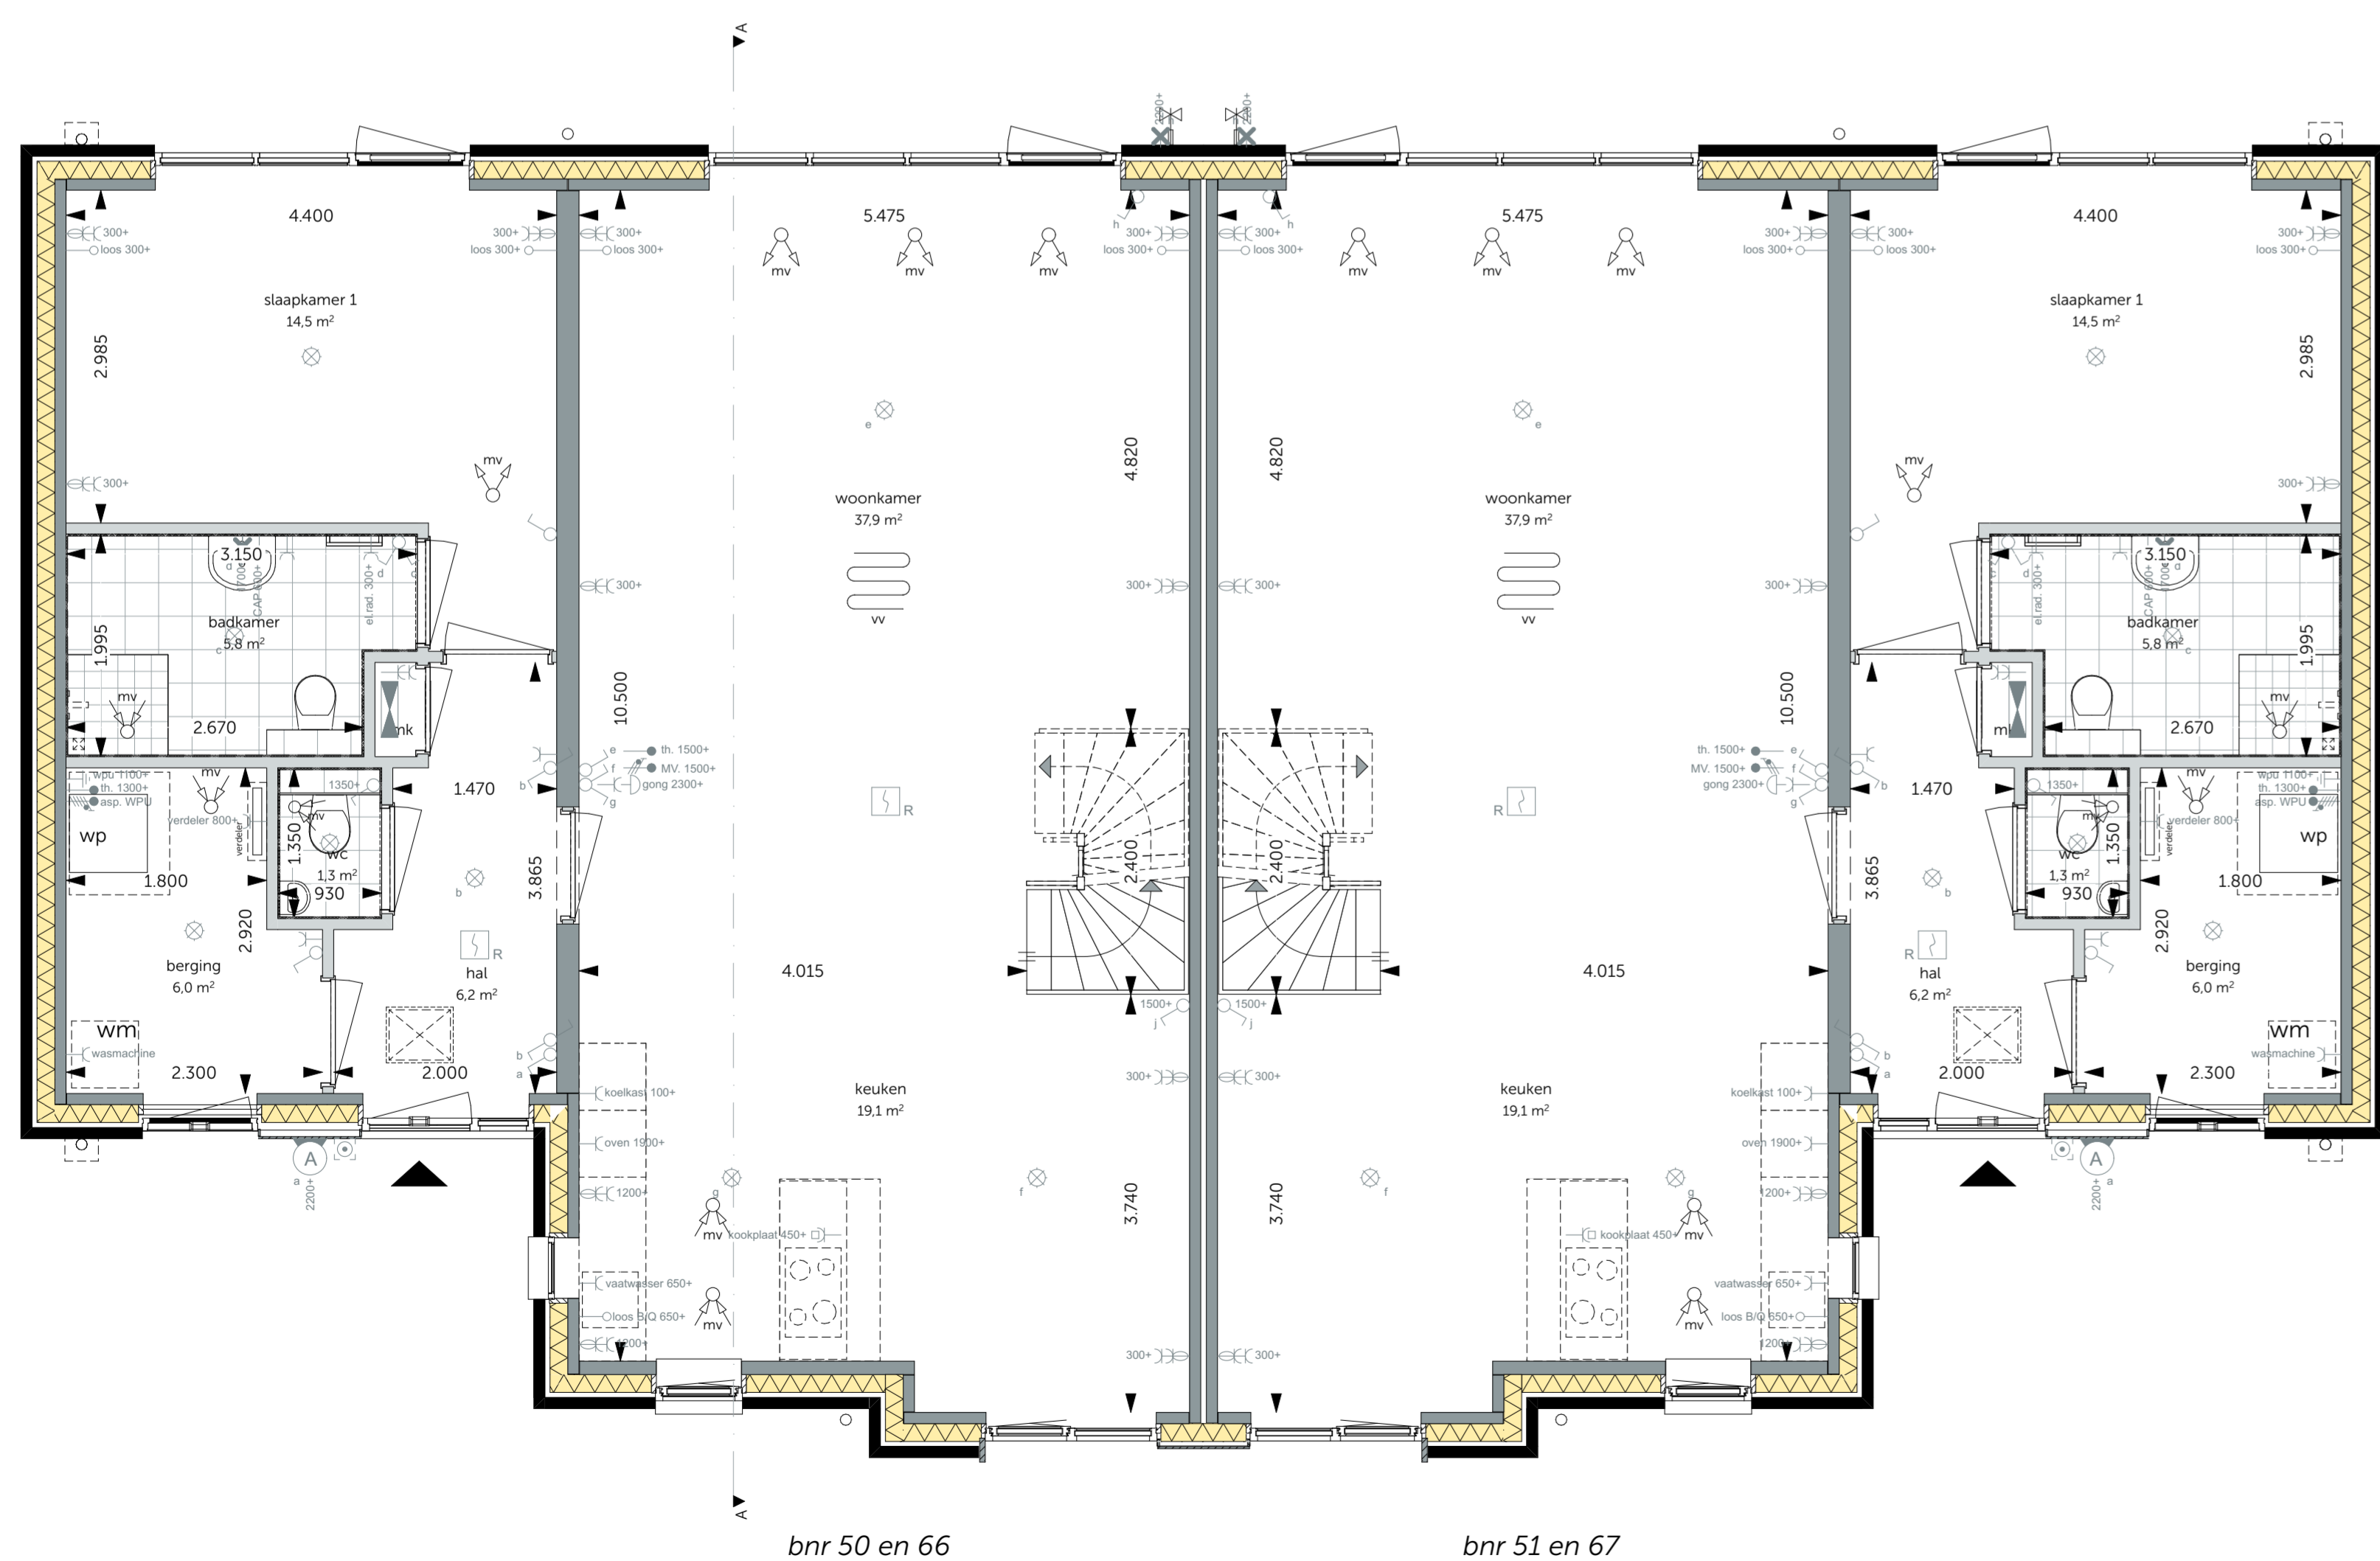

Begane grond  
schaal 1:50

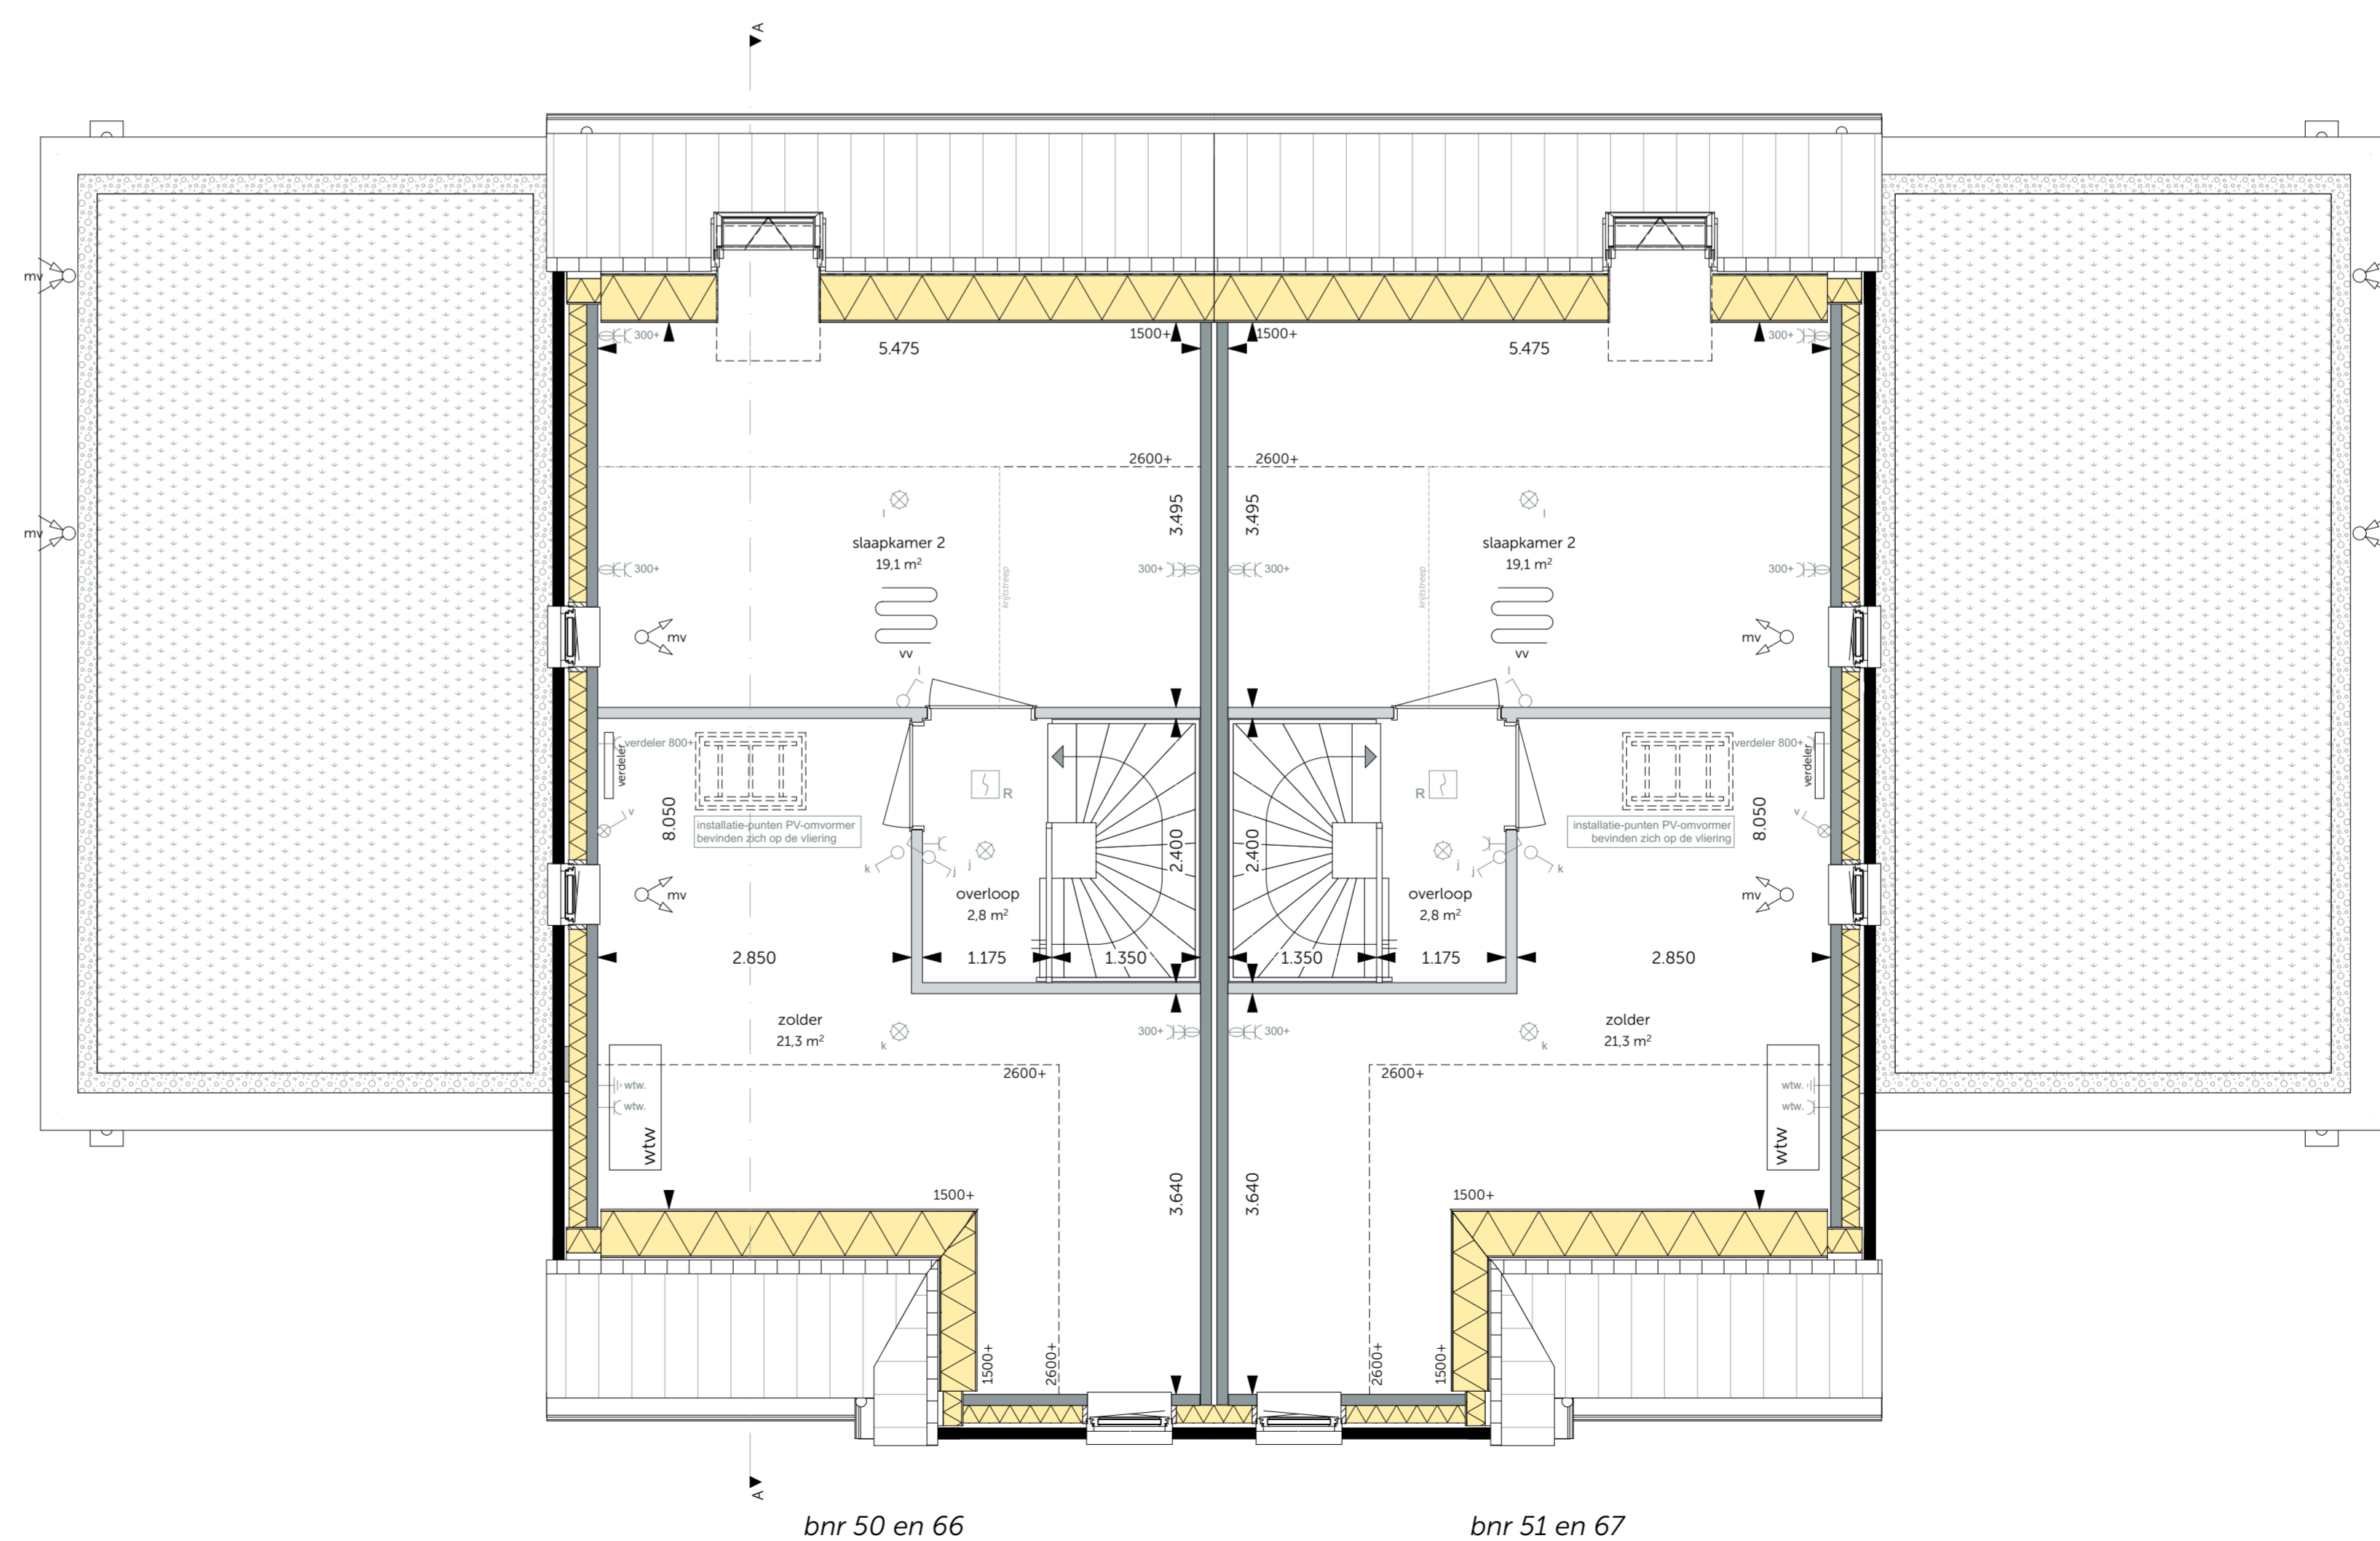

Eerste verdieping  
schaal 1:50



WUZIGING: DATUM: 01-12-2023  
 's Gravenzandseweg 39  
 2671 JJ Naaldwijk  
 tel: 0174 750 392  
 office@MAD.nl  
 www.MAD.nl

ONTWIKKELING & REALISATIE:  
**VAN OMME & DE GROOT**  
 Projectontwikkelaars en Bouwers | Rotterdam  
 Heemraadsingel 223  
 3023 CD, Rotterdam

ONDERDEEL: Fase 2  
 Levensloop Beige - Blok 19 en 29  
 Bouwnummer: 50-51 en 66-67  
 Bloknummer: 19 en 29

FORMAAT: A1+  
 SCHAAL: 1:100, 1:50

DATUM: 01-10-2023  
 PROJECTNR: 2022194

TEKENING: TERENING: