


Archtergevel - Blok 32 - Bruin/Oker  
schaal 1:100

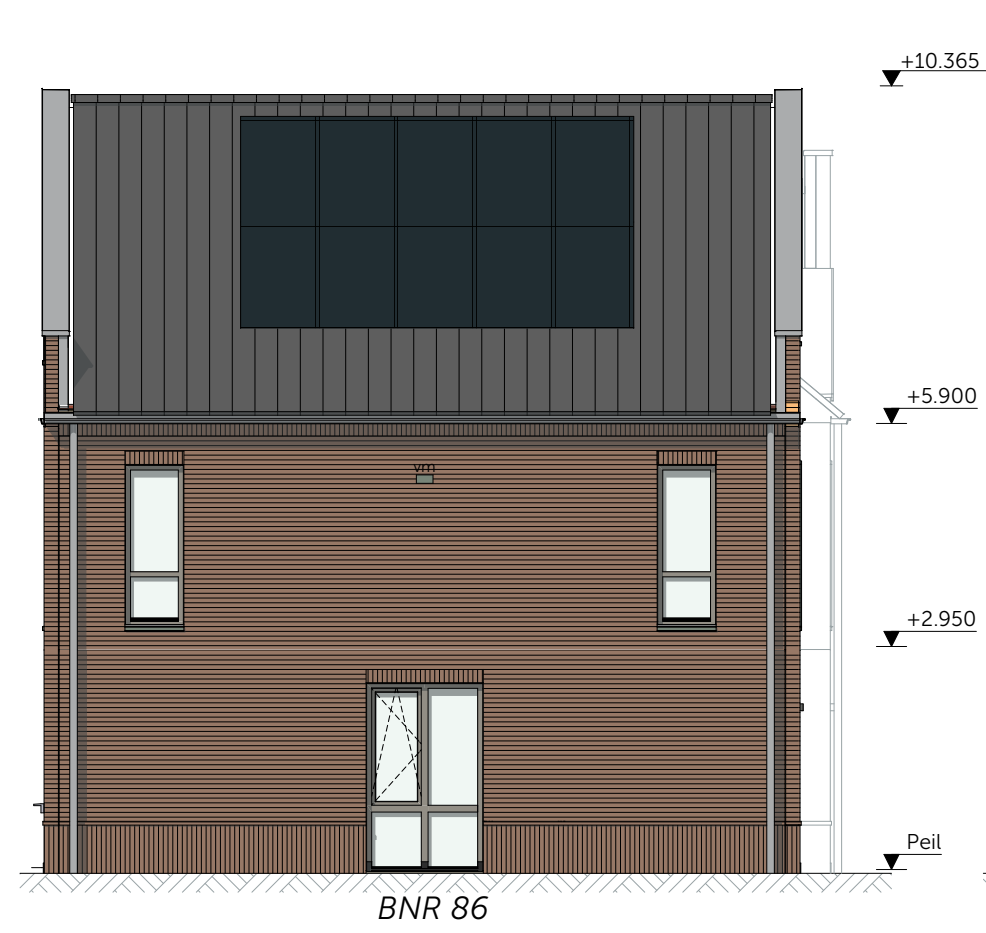


Linkergevel - Blok 32 - Bruin  
schaal 1:100




Voorgevel - Blok 32 - Bruin/Oker  
schaal 1:100




Rechtergevel - Blok 32 - Oker  
schaal 1:100

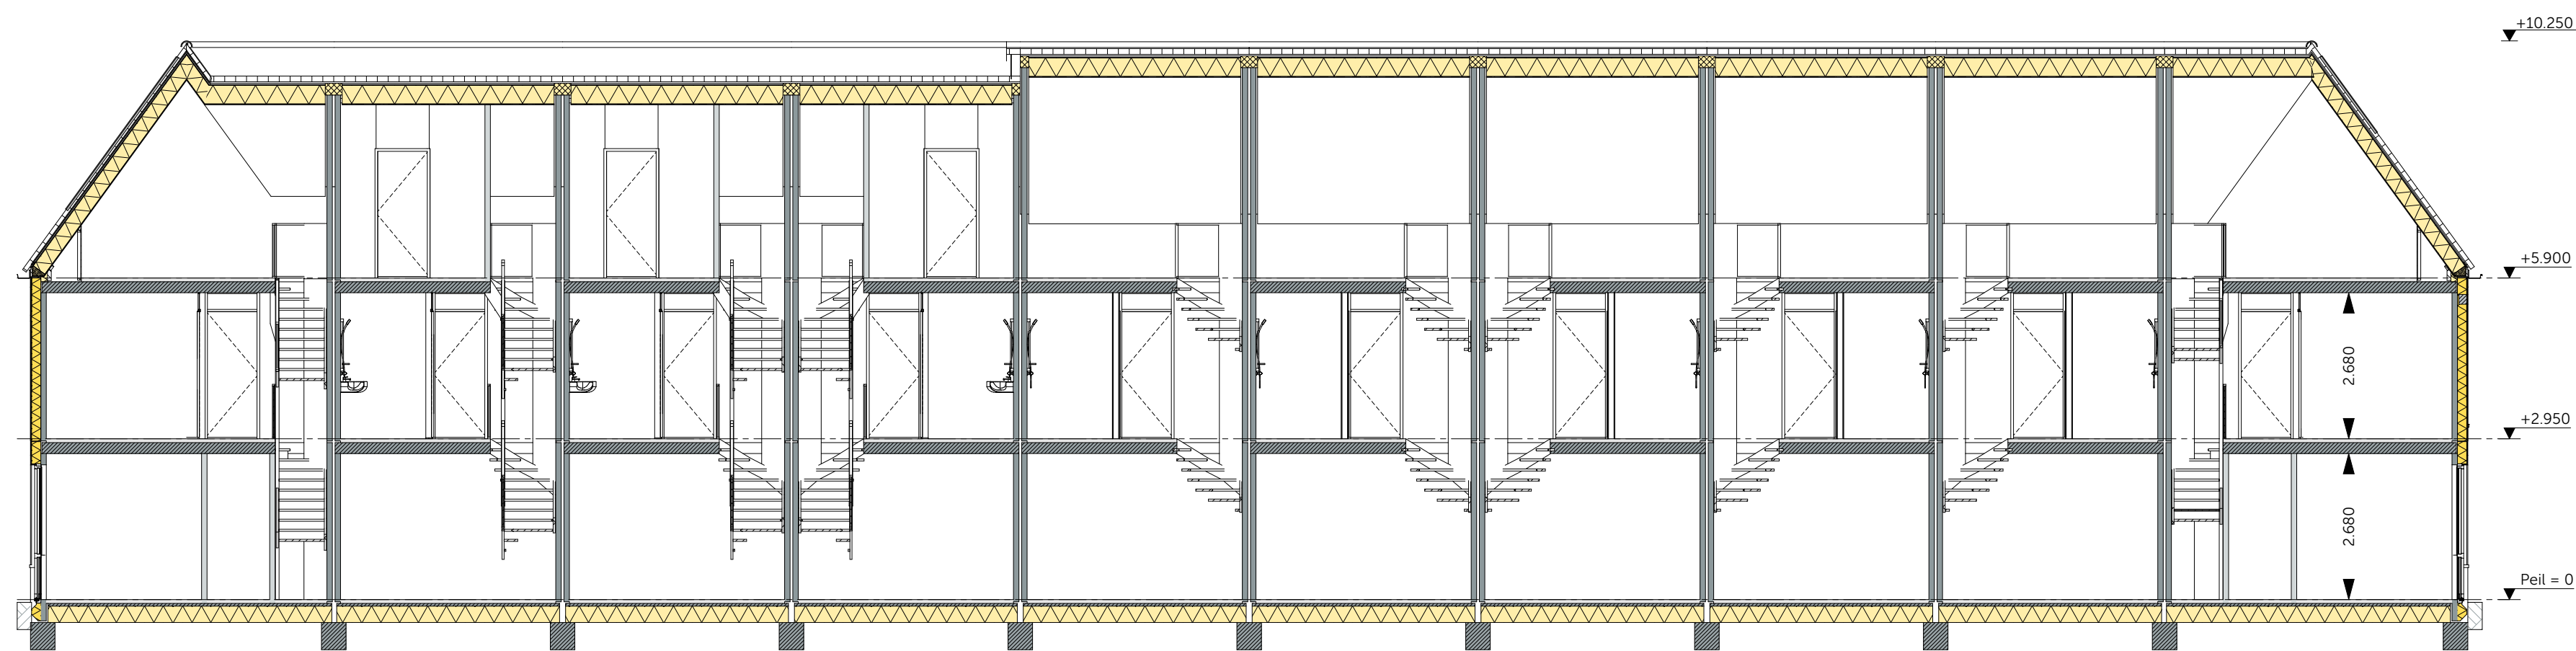

Doorsnede C-C  
schaal 1:100

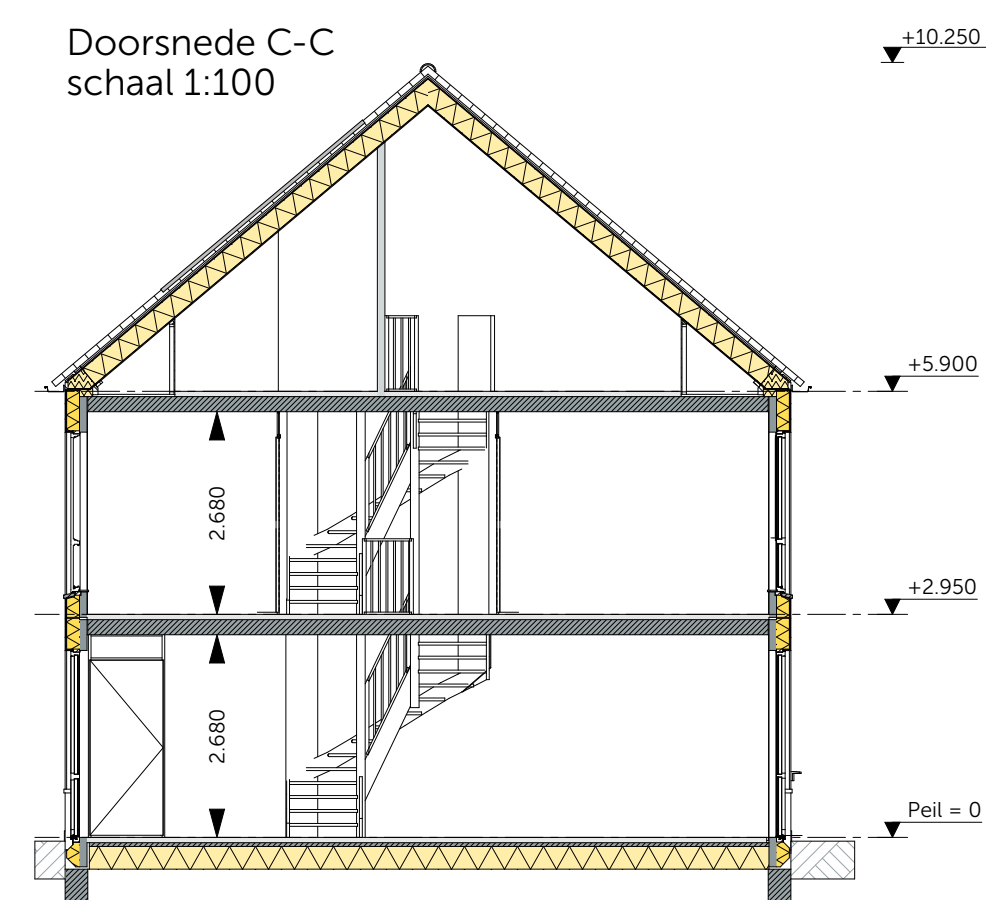

Doorsnede A-A  
schaal 1:100

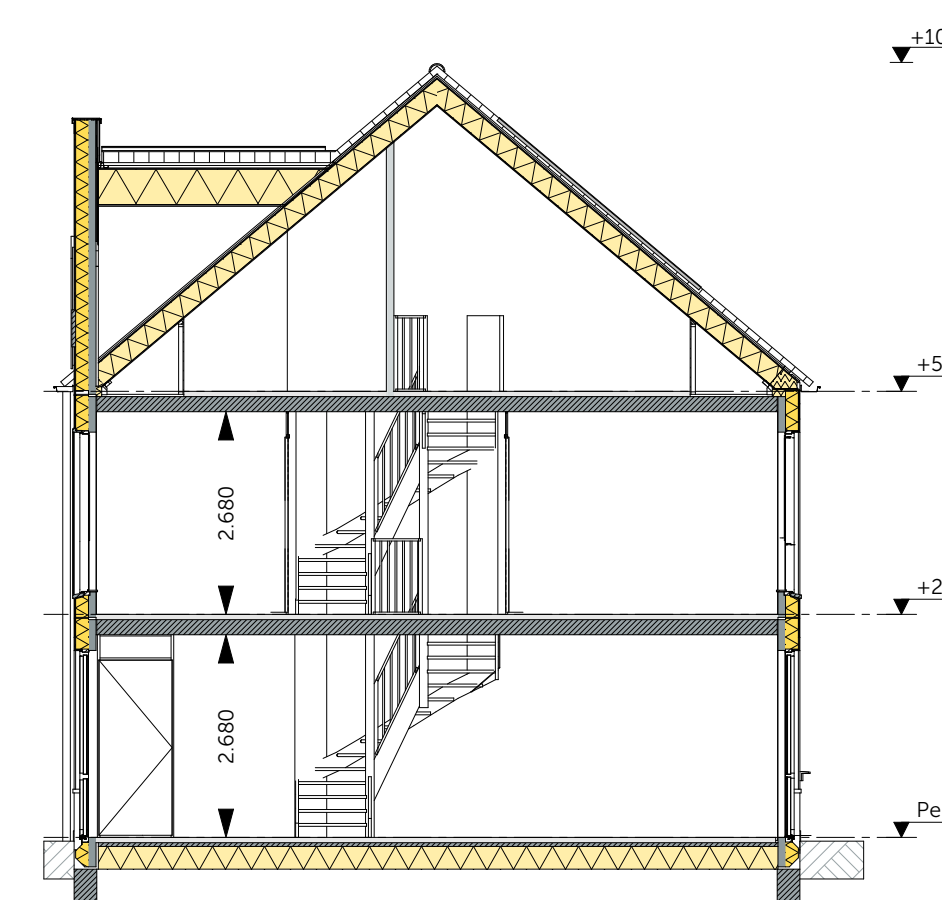

Doorsnede B-B  
schaal 1:100



Definitief



WIJZIGING: DATUM:  
01-12-2023  
's Gravenzandseweg 39  
2671 JJ Naaldwijk  
tel: 0174 750 392  
office@MAD.nl  
www.MAD.nl

modeling | architecture | data

ONTWIKKELING & REALISATIE:

**VAN OMME & DE GROOT**

Projectontwikkelaars en Bouwers | Rotterdam

Heemraadssingel 223  
3023 CD, Rotterdam

ONDERDEEL: Fase 2  
FORMAAT: A1  
SCHAAI: 1:100


Blok 32 Gevels en doorsneden  
Bouwnummer: 86 t/m 95  
Bloknummer: 32  
DATUM: 01-10-2023  
PROJECTNR: 2022194

PROJECT: TEKENING:

De Weide Veluwe - Harderweide

VK-0566



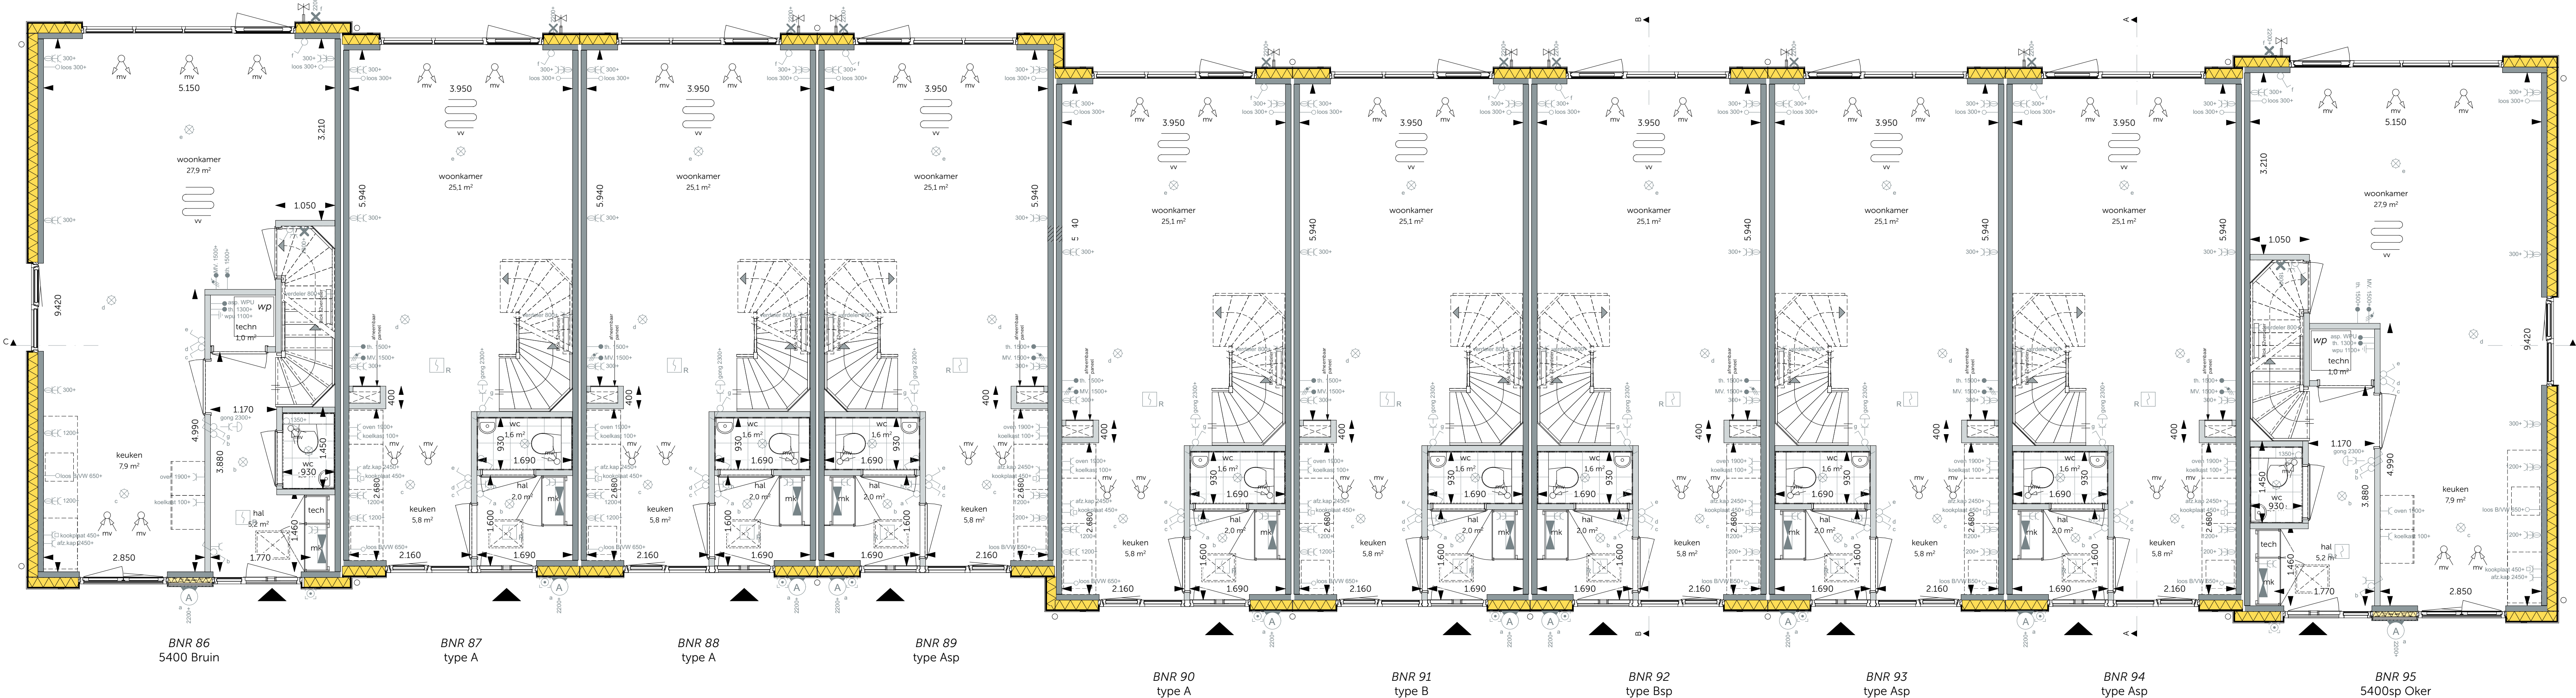

Begane grond  
schaal 1:50



Definitief

**MAD** WUZING: DATUM: 01-12-2023  
 's Gravenzandseweg 39  
 2671 JJ Naaldwijk  
 tel. 0174 750 392  
 office@MAD.nl  
 www.MAD.nl

modeling | architecture | data


ONTWIKKELING & REALISATIE:  
**VAN OMME & DE GROOT** Heemraadsingel 223  
 Projectontwikkelaars en Bouwers | Rotterdam 3023 CD, Rotterdam

ONDERDEEL: Fase 2  
 Blok 32 begane grond  
 Bouwnummer: 86 t/m 95  
 Bloknummer: 32

FORMAAT: A1+  
 SCHAAL: 1:50

DATUM: 01-10-2023  
 PROJECTNR: 2022194  
 TEKENING: VK-0564



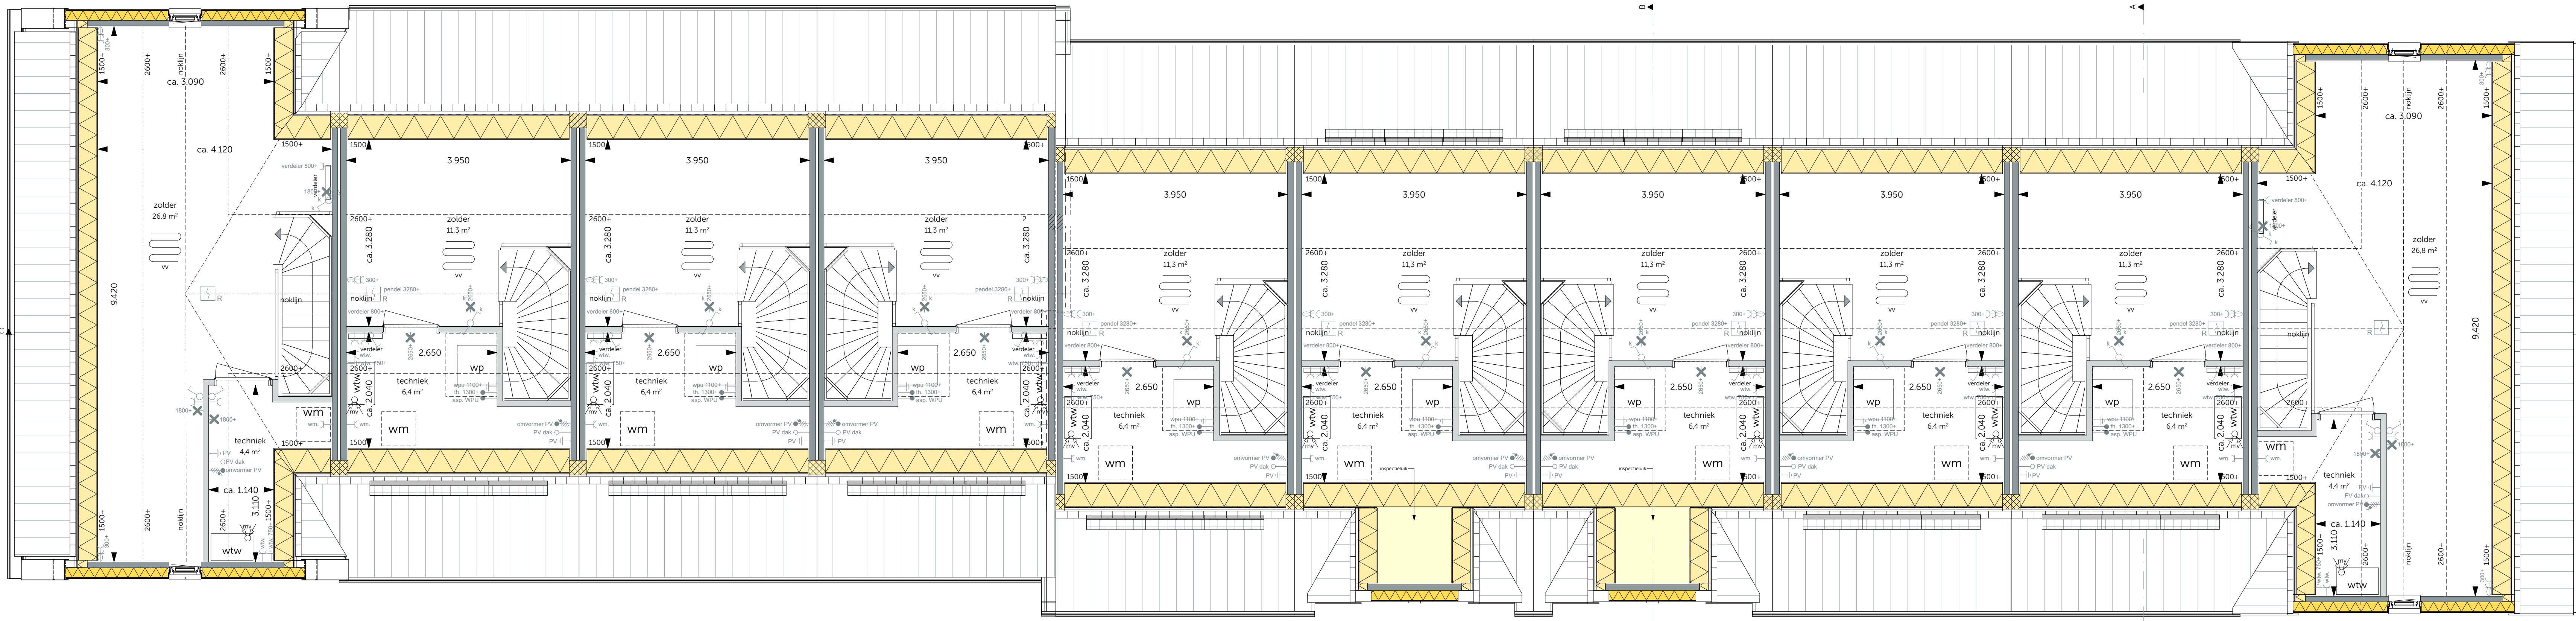

BNR 86  
5400 Bruin

BNR 87  
type A

BNR 88  
type A

BNR 89  
type Asp

BNR 90  
type A

BNR 91  
type B


BNR 92  
type B

BNR 93  
type B

BNR 94  
type B

BNR 95  
5400s Oranje

2e verdieping  
schaal 1:50

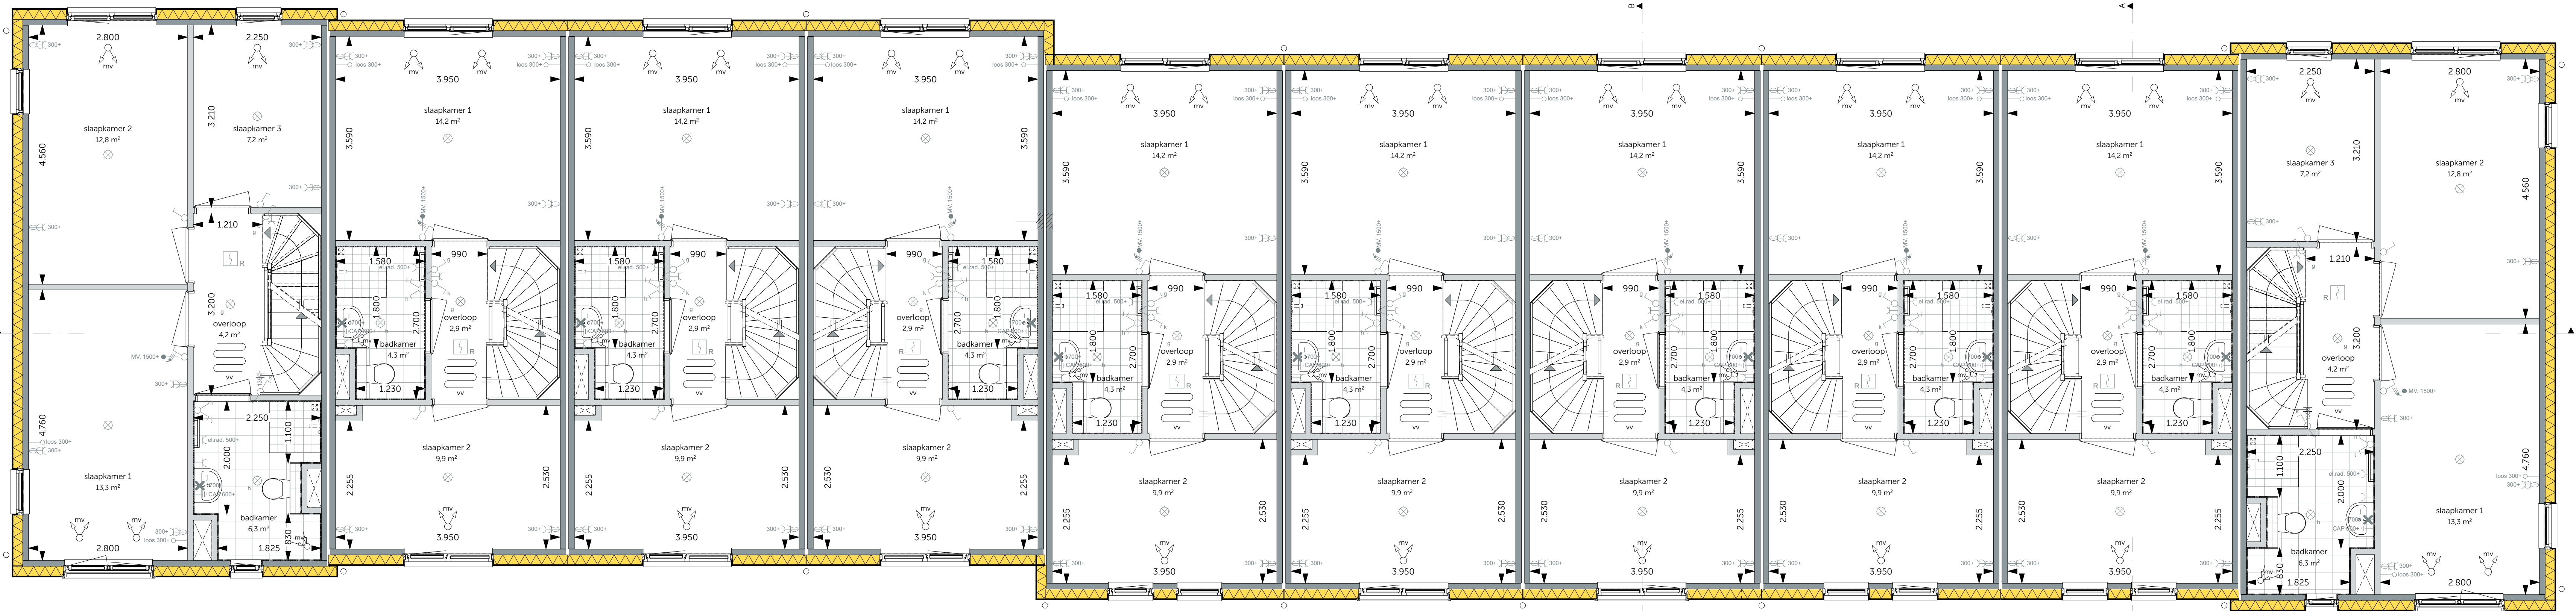

BNR 86  
5400 Bruin

BNR 87  
type A

BNR 88  
type A

BNR 89  
type Asp

BNR 90  
type A

BNR 91  
type B

BNR 92  
type B

BNR 93  
type B

BNR 94  
type B

BNR 95  
5400s Oranje

1e verdieping  
schaal 1:50



Definitief



WUZIGING:

DATUM:

01-12-2023

's Gravenzandseweg 39

2671 JJ Naaldwijk

tel: 0174 750 392

office@MAD.nl

www.MAD.nl

modeling | architecture | data

ONTWIKKELING & REALISATIE:

**VAN OMME & DE GROOT**

Projectontwikkelaars en Bouwers | Rotterdam

Heemraadsingel 223

3023 CD, Rotterdam

ONDERDEEL:

Fase 2

FORMAT:

A1+

SCHAAL:

1:50

Blok 32 1e en 2e verdieping

Bouwnummer: 86 t/m 95

Bloknummer: 32

DATUM:

01-10-2023

PROJECTNR:

2022194

PROJECT:

TEKENING:

De Weide Veluwe - Harderwiede

VK-0565