



voorgevel  
schaal 1:100




rechterzijgevel  
schaal 1:100




achtergevel  
schaal 1:100



linkerzijgevel  
schaal 1:100

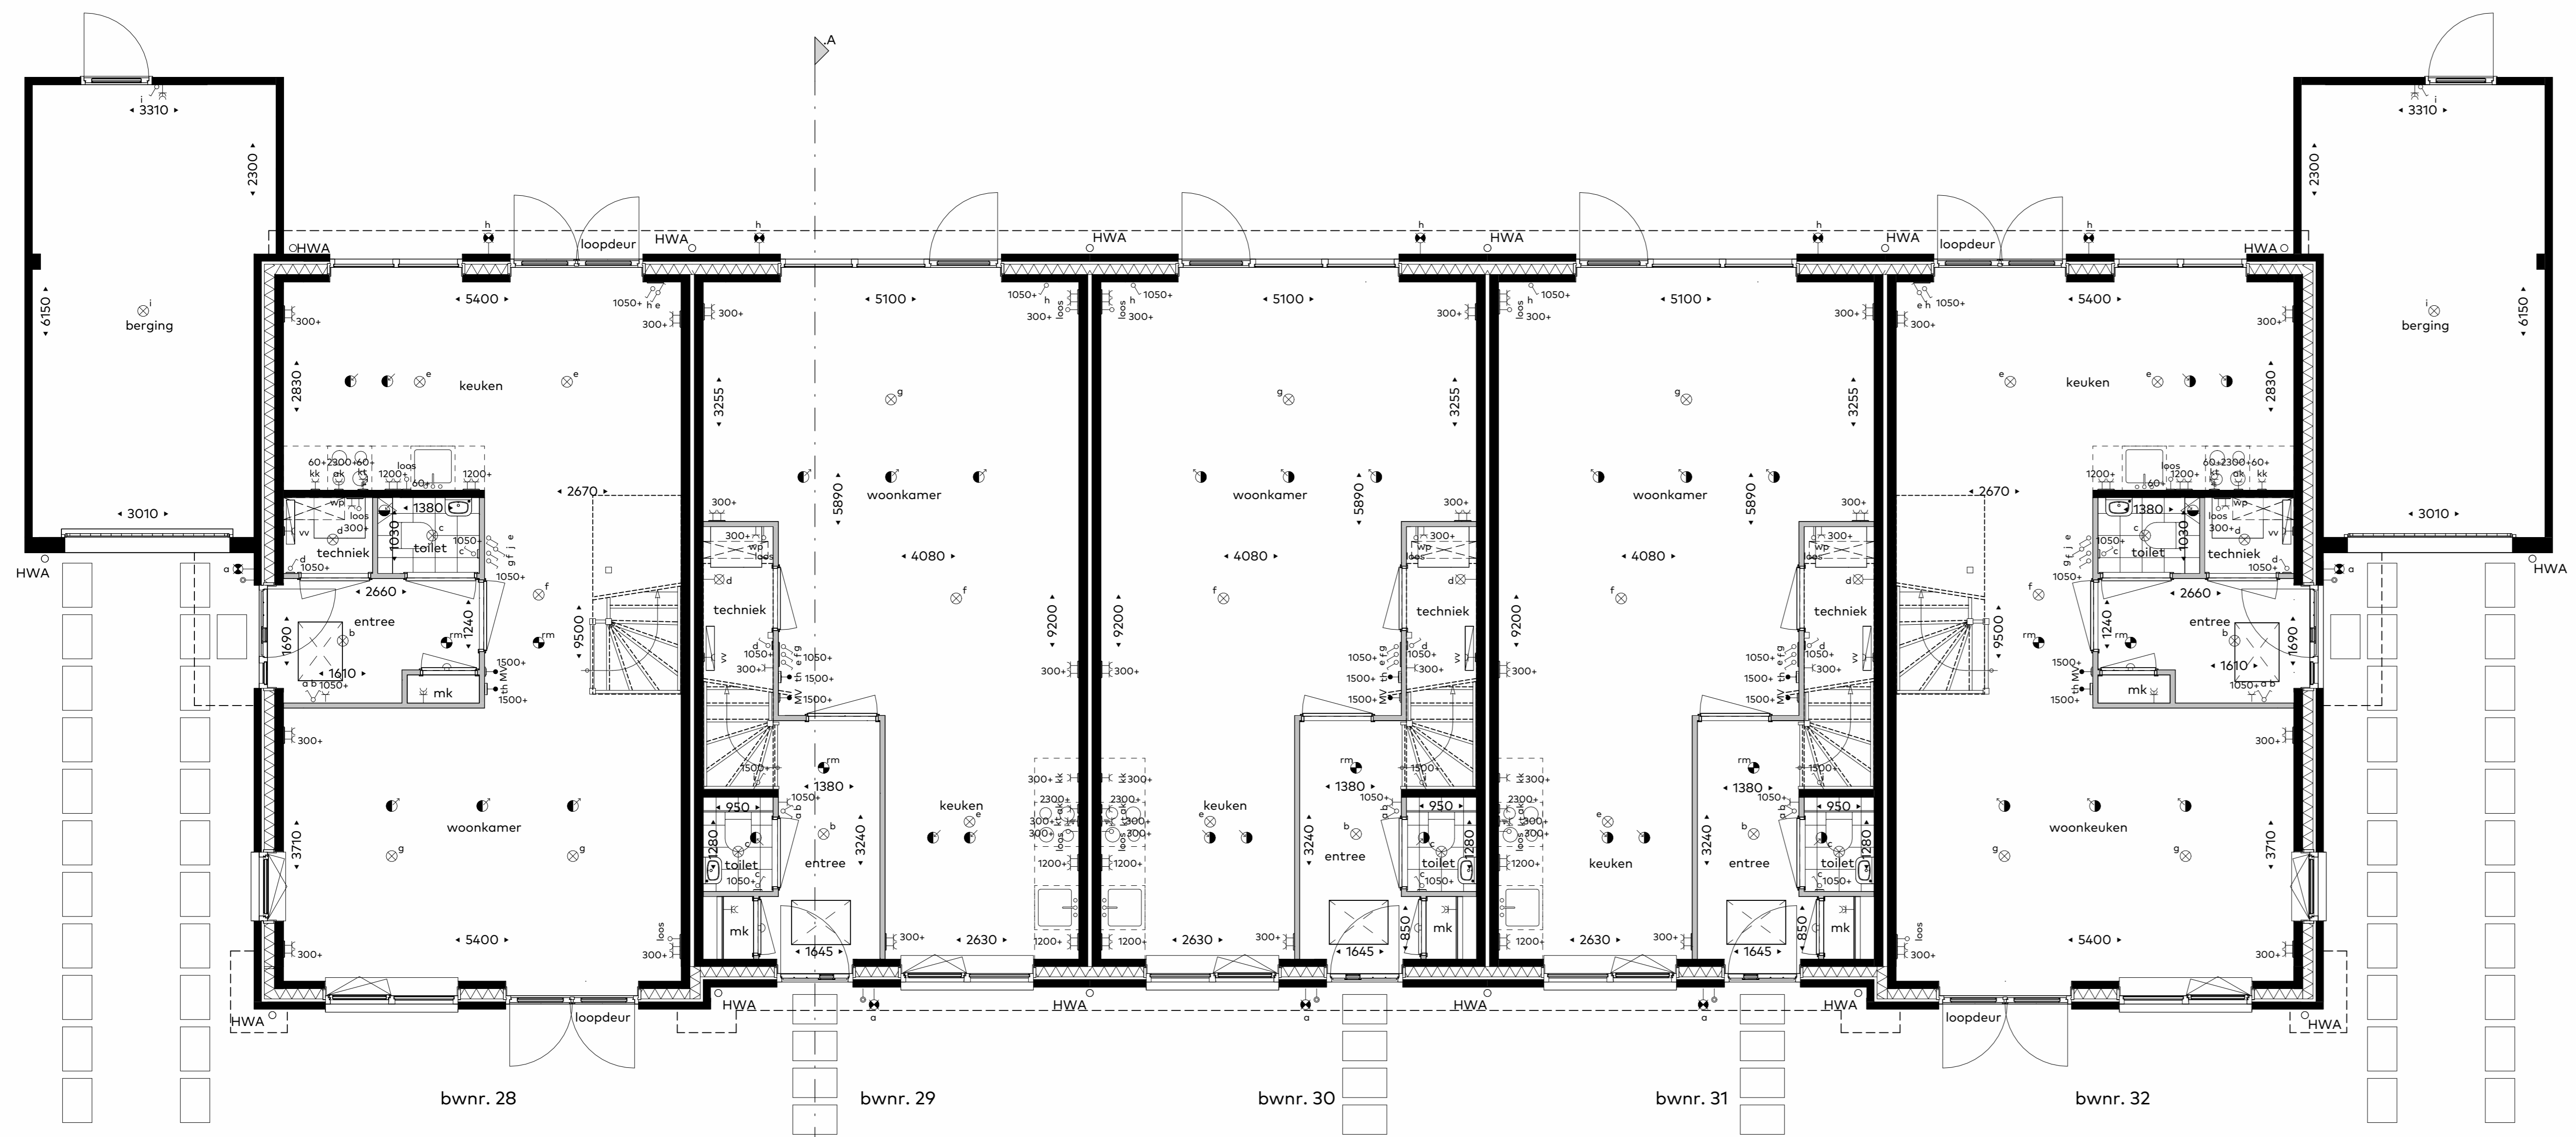


begane grond  
schaal 1:50

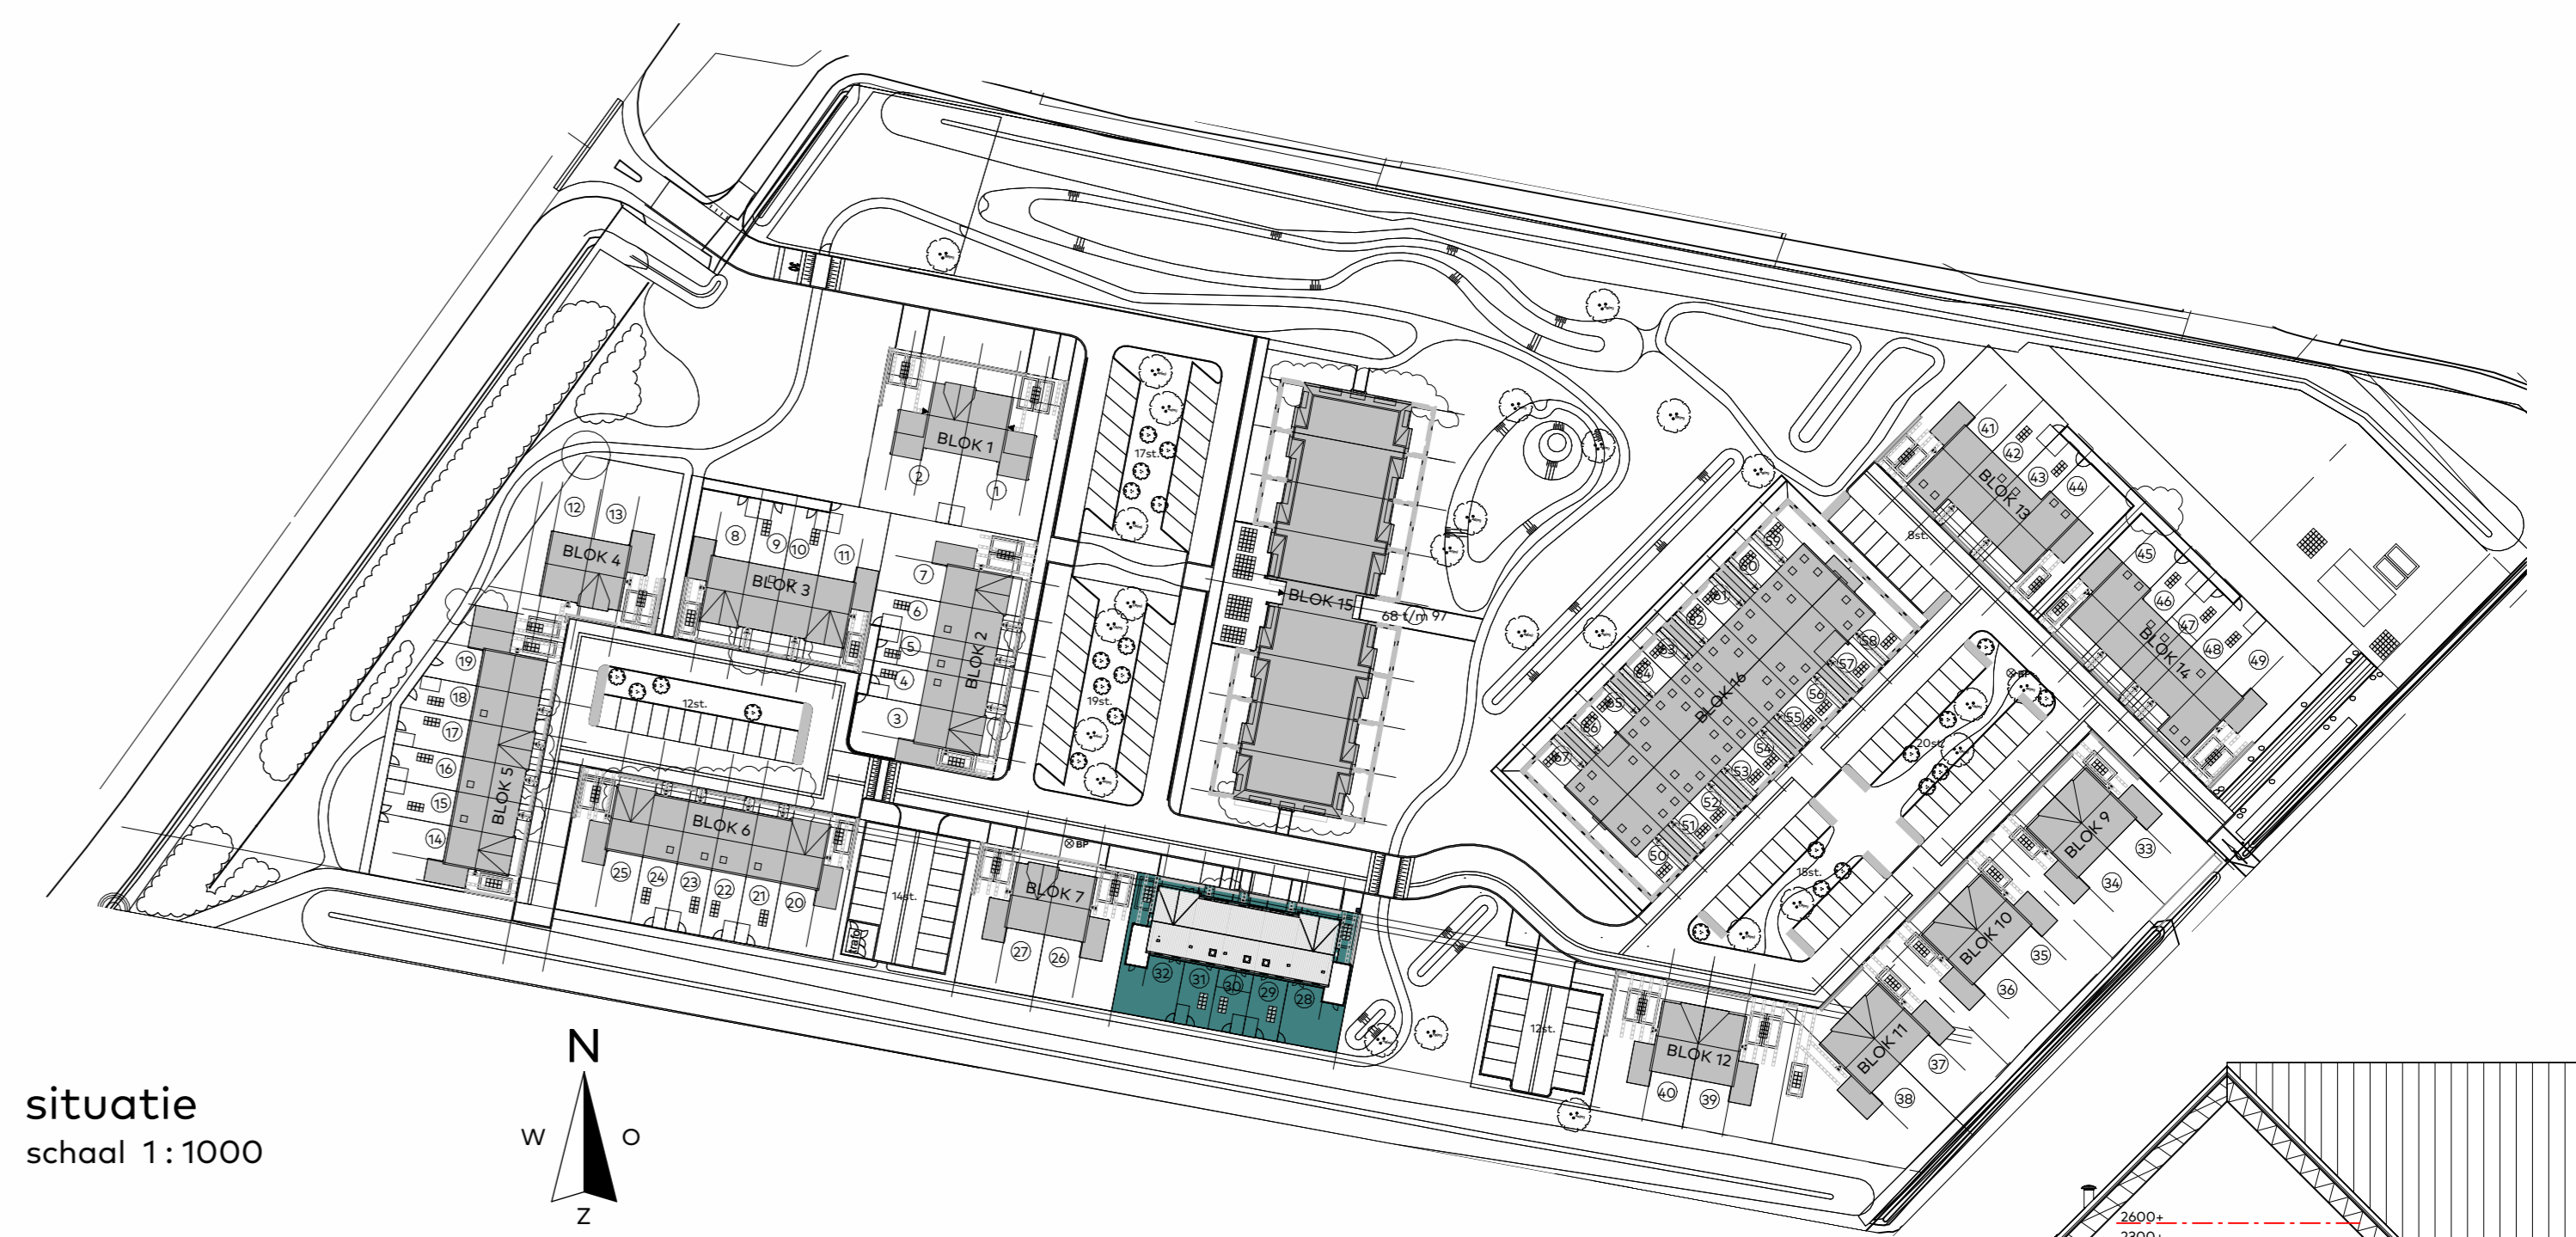

situatie  
schaal 1:1000

- RENVOOI Symbolen:**
- enkelpolige schakelaar
  - dubbelpolige schakelaar
  - serieschakelaar
  - wandcontactdoos P44
  - dubbele wandcontactdoos opbouw verticaal
  - dubbele wandcontactdoos opbouw horizontaal
  - wandcontactdoos perlex
  - losse leiding
  - bedraad aansluitpunt thermostat
  - bedraad aansluitpunt MV unit
  - bedraad aansluitpunt ruimteregeling
  - plafondlichtpunt
  - wandlichtpunt buiten
  - wandlichtpunt binnen
  - toevoerventilatie
  - afvoerventilatie
  - wand afvoerventilatie
  - rookmelder
  - drukknop deurbel
  - schel deurbel
  - aardingspunt badkamer
  - elektrische radiator
  - hemelwaterafvoer
  - verdeler vloerverwarming
  - kruipruimte
- bwnr. XX** bouwnummersaanduiding
- 1** bouwnummersaanduiding situatie tekening
- maatvoering in millimeters.
- alle maatvoering zijn circa-maten en niet geschikt voor opdrachten aan derden.
- de keukerichting en apparatuur op tekening zijn uitsluitend ter indicatie.
- de op tekening aangegeven radiatoren, ventilatie inblaas- en afzuigpunten geven een indicatie; afmetingen, aantallen en positie volgens installateur.
- alle wandcontactdozen en aansluitpunten op 300mm boven de vloer, tenzij anders aangegeven.
- alle schakelaars op 1050mm boven de vloer, tenzij anders aangegeven.
- wanddichten kunnen afwijken i.v.m. keuze uitvoering.

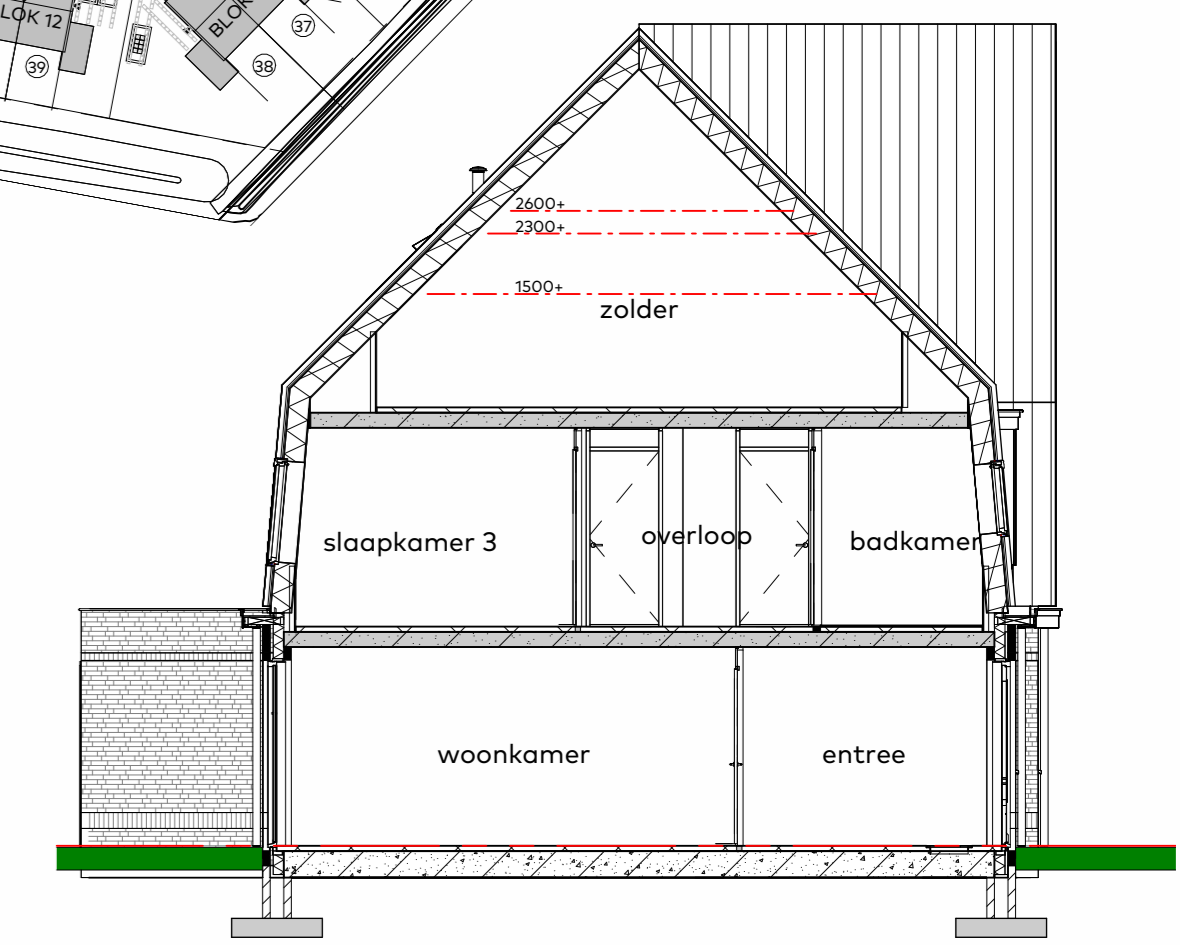

doorsnede A-A  
schaal 1:100