



bwnr. 41 bwnr. 42 bwnr. 43 bwnr. 44

voorgevel
schaal 1:100



bwnr. 44

rechterzijgevel
schaal 1:100




bwnr. 44 bwnr. 43 bwnr. 42 bwnr. 41

achtergevel
schaal 1:100




bwnr. 41

linkerzijgevel
schaal 1:100

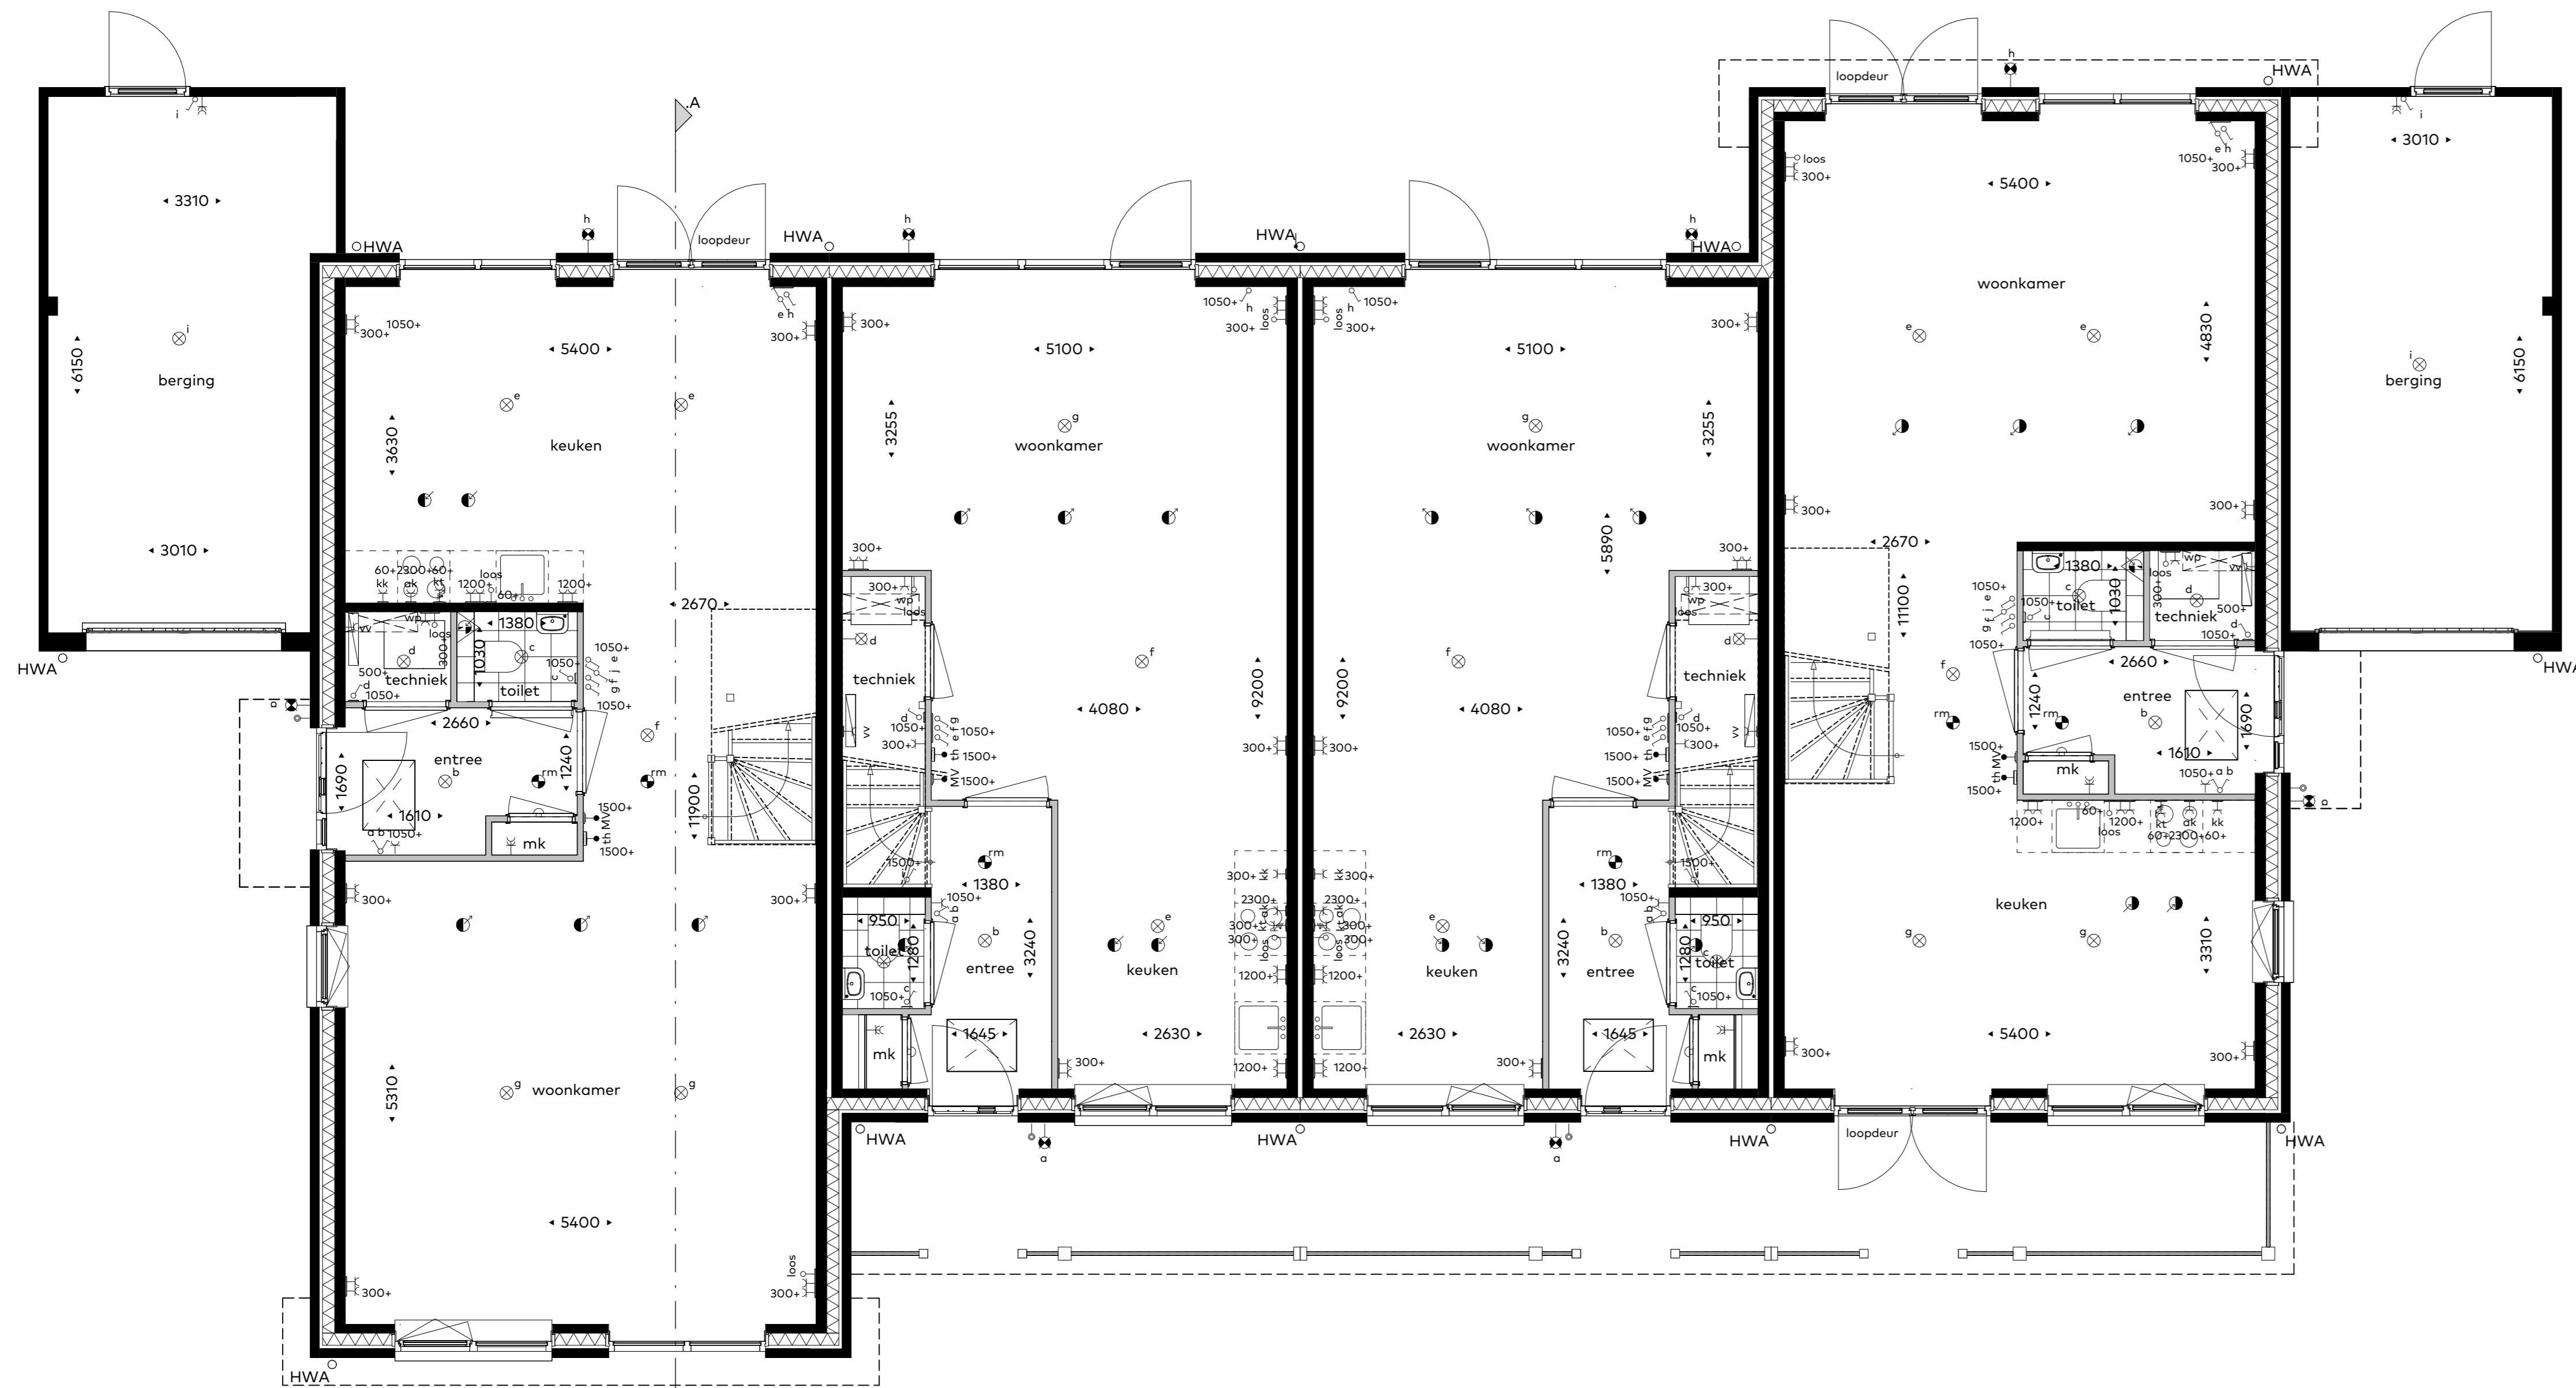

bwnr. 41 bwnr. 42 bwnr. 43 bwnr. 44

begane grond
schaal 1:50

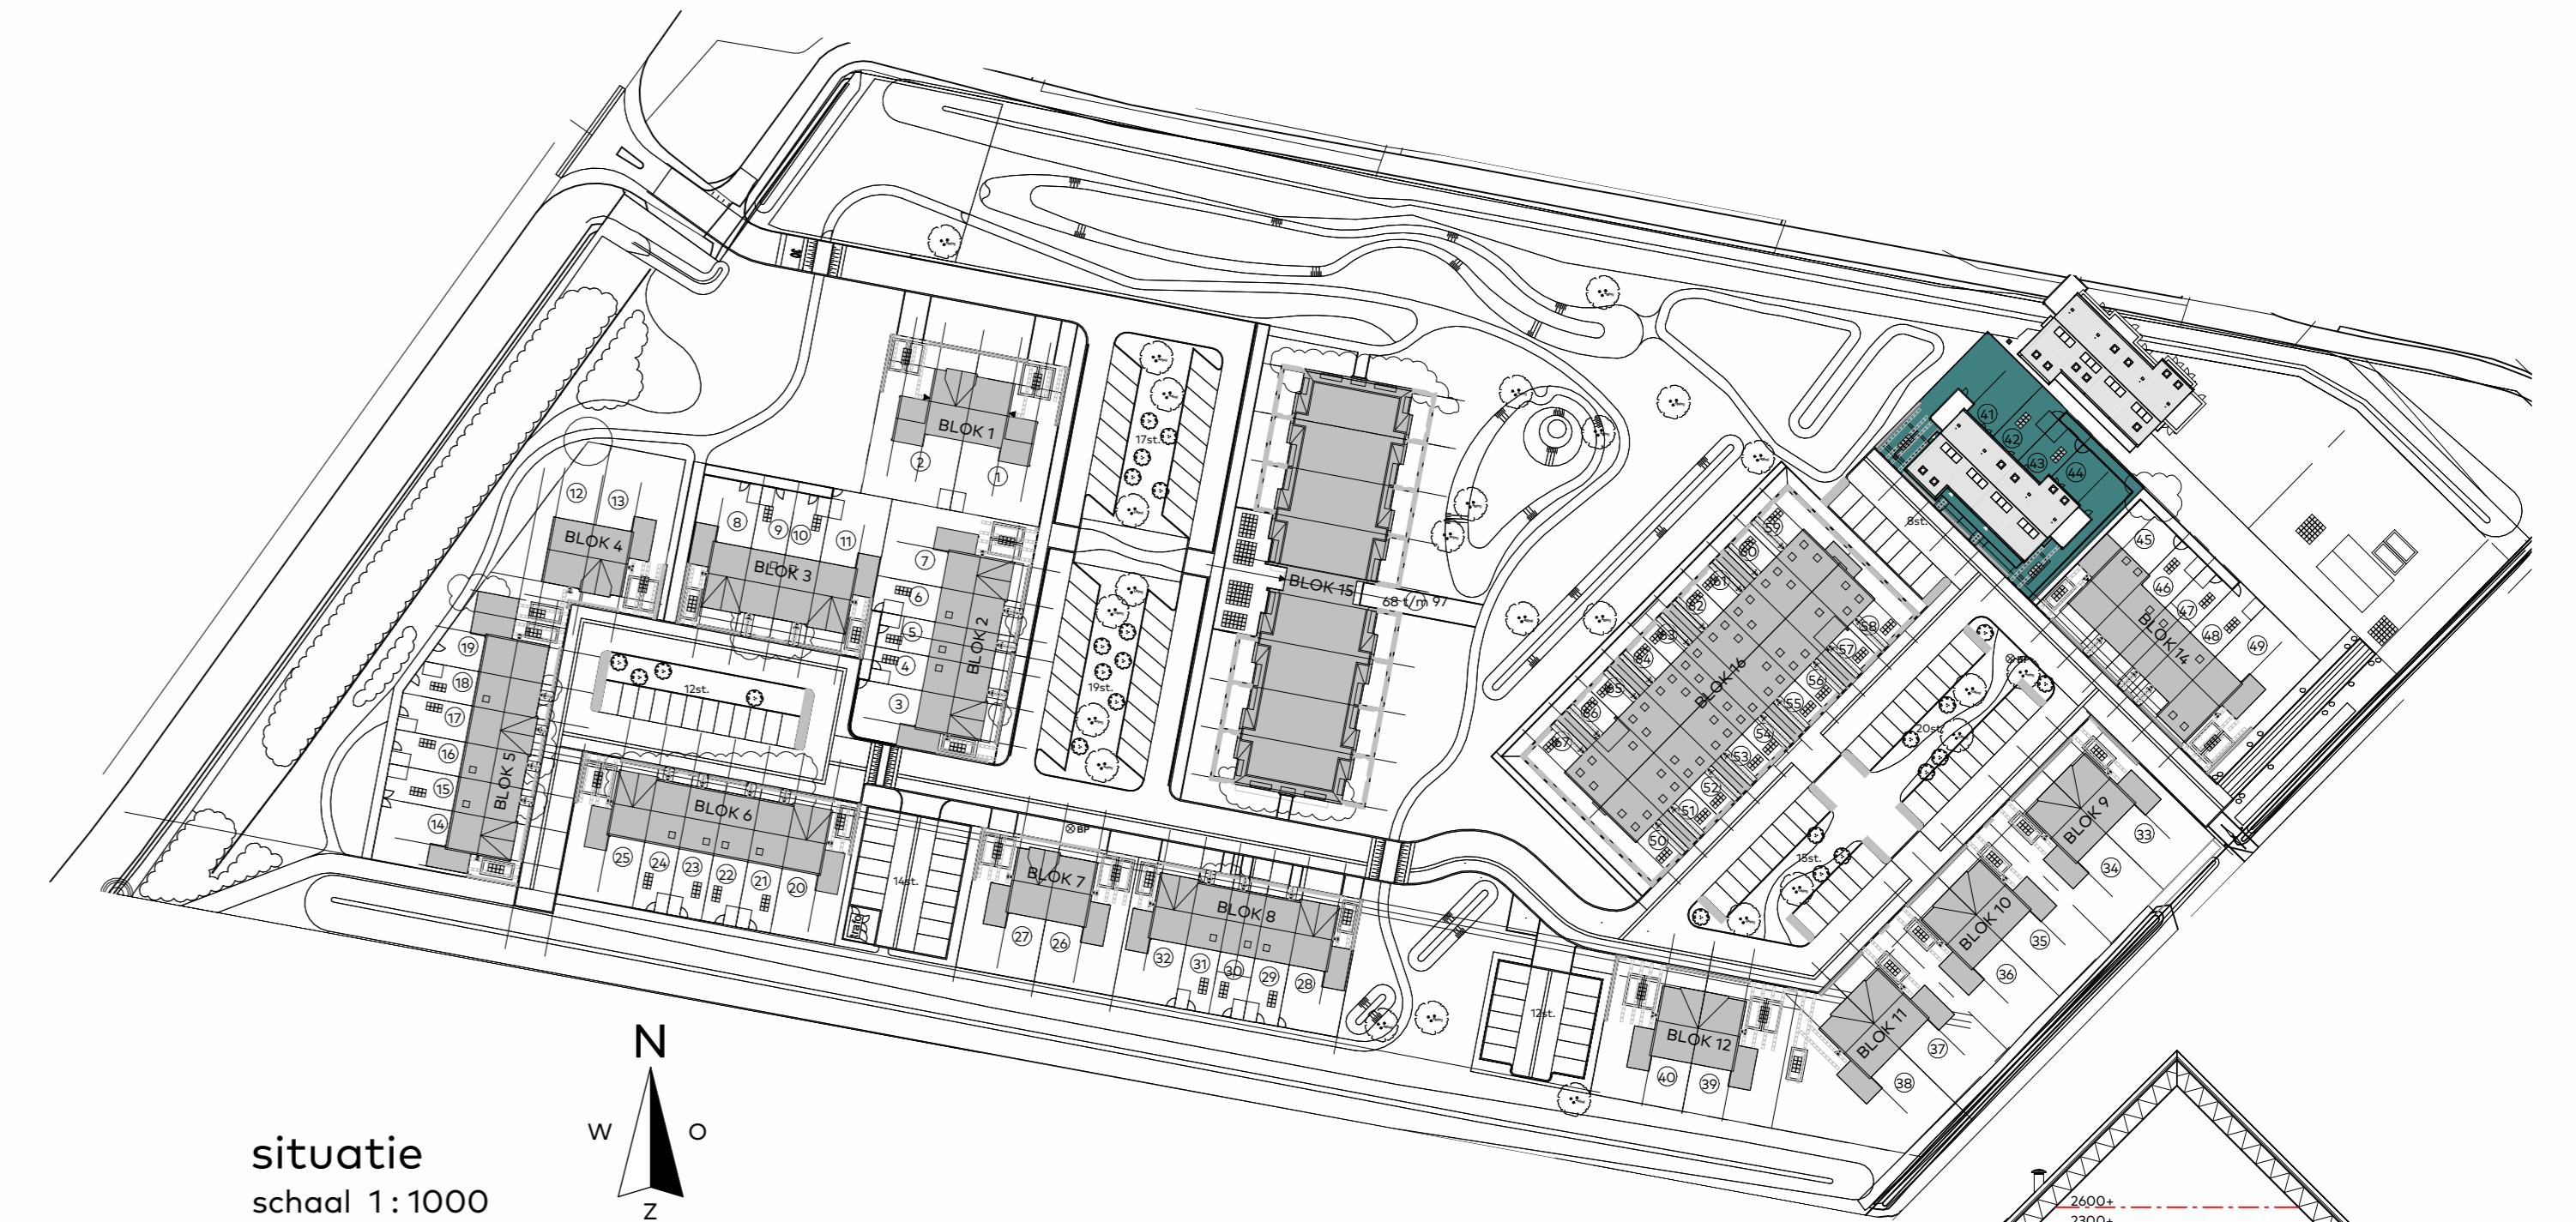


situatie
schaal 1:1000



RENVOL Symbolen:

- enkelzijdige schakelaar
- wisselschakelaar
- serieschakelaar
- wandcontactdoos IP44
- dubbele wandcontactdoos opbouw verticaal
- dubbele wandcontactdoos opbouw horizontaal
- wandcontactdoos perlex
- losse loze leiding
- bedraad aansluitpunt thermostaat
- bedraad aansluitpunt MV unit
- bedraad aansluitpunt ruimteregeling
- plafondlichtpunt
- wandlichtpunt buiten
- wandlichtpunt binnen
- toevoerventilatie
- afvoerventilatie
- wand afvoerventilatie
- rookmelder
- drukknop deurbel
- schel deurbel
- aardingspunt badkamer
- elektrische radiator
- heetwatertap
- verdelers vloerverwarming
- kruipluk

- bwnr. XX bouwnumeraanduiding
- ① bouwnumeraanduiding situatie tekening
- maatvoering in millimeters.
- alle maatvoering zijn circa-maten en niet geschikt voor opdrachten aan derden.
- de keukenrichting en apparatuur op tekening zijn uitsluitend ter indicatie.
- de op tekening aangegeven radiatoren, ventilatie inblaas- en afzuigpunten geven een indicatie afmetingen, aantallen en positie volgens installateur.
- alle wandcontactdozen en aansluitpunten op 300mm boven de vloer, tenzij anders aangegeven.
- alle schakelaar op 1050+ boven de vloer, tenzij anders aangegeven.
- wanddikten kunnen afwijken t.v.m. keuze uitvoering.

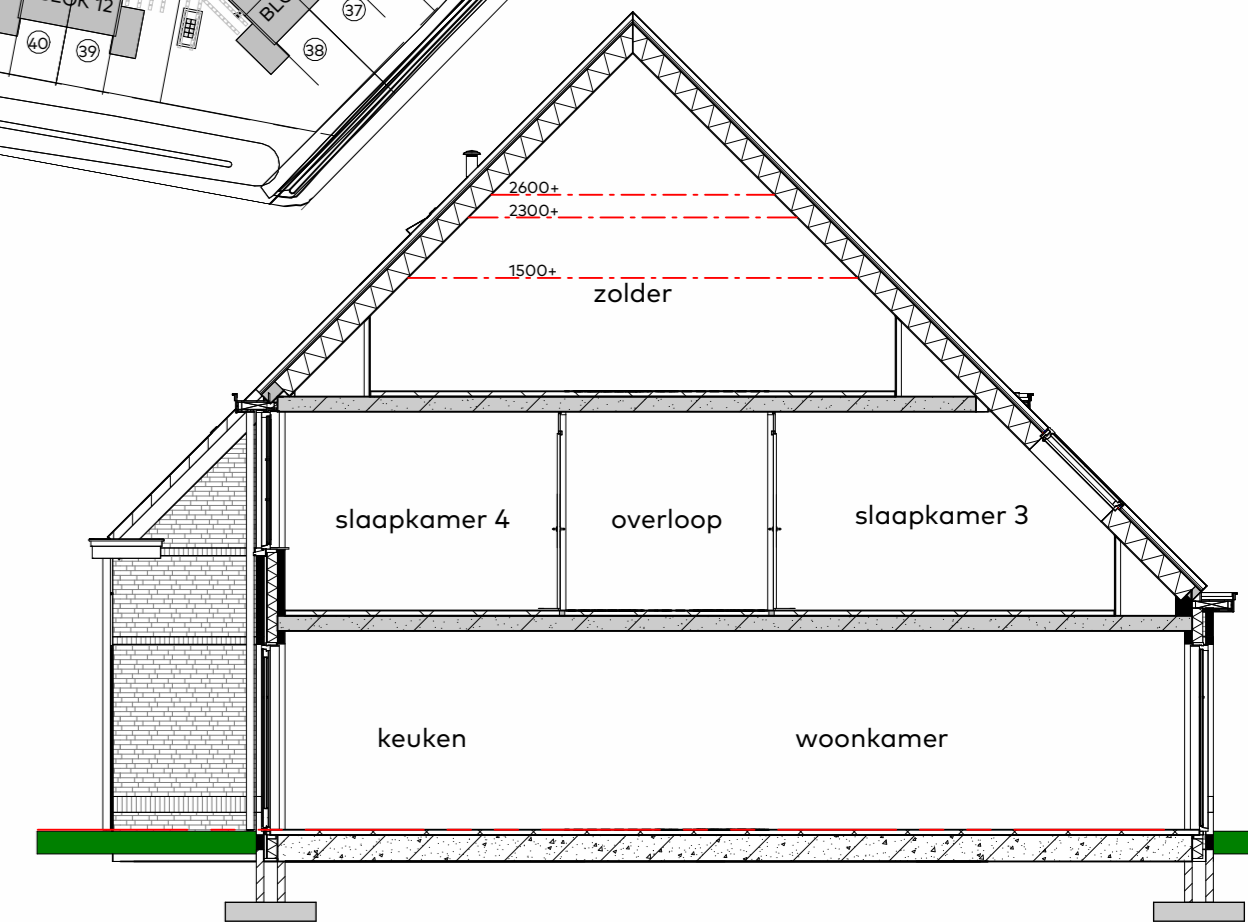

doorsnede A-A
schaal 1:100

Bloknummer : Blok 13/14
Bouwnummer : 41 t/m 44
Onderdeel : begane grond, gevels, doorsnede en situatie



Schaal : 1/50 / 1/100 / 1/1000
Datum : 15-05-2024
Formaat : 60x110

