

eerste verdieping  
schaal 1:50


bwnr. 28

bwnr. 29

bwnr. 30

bwnr. 31

bwnr. 32

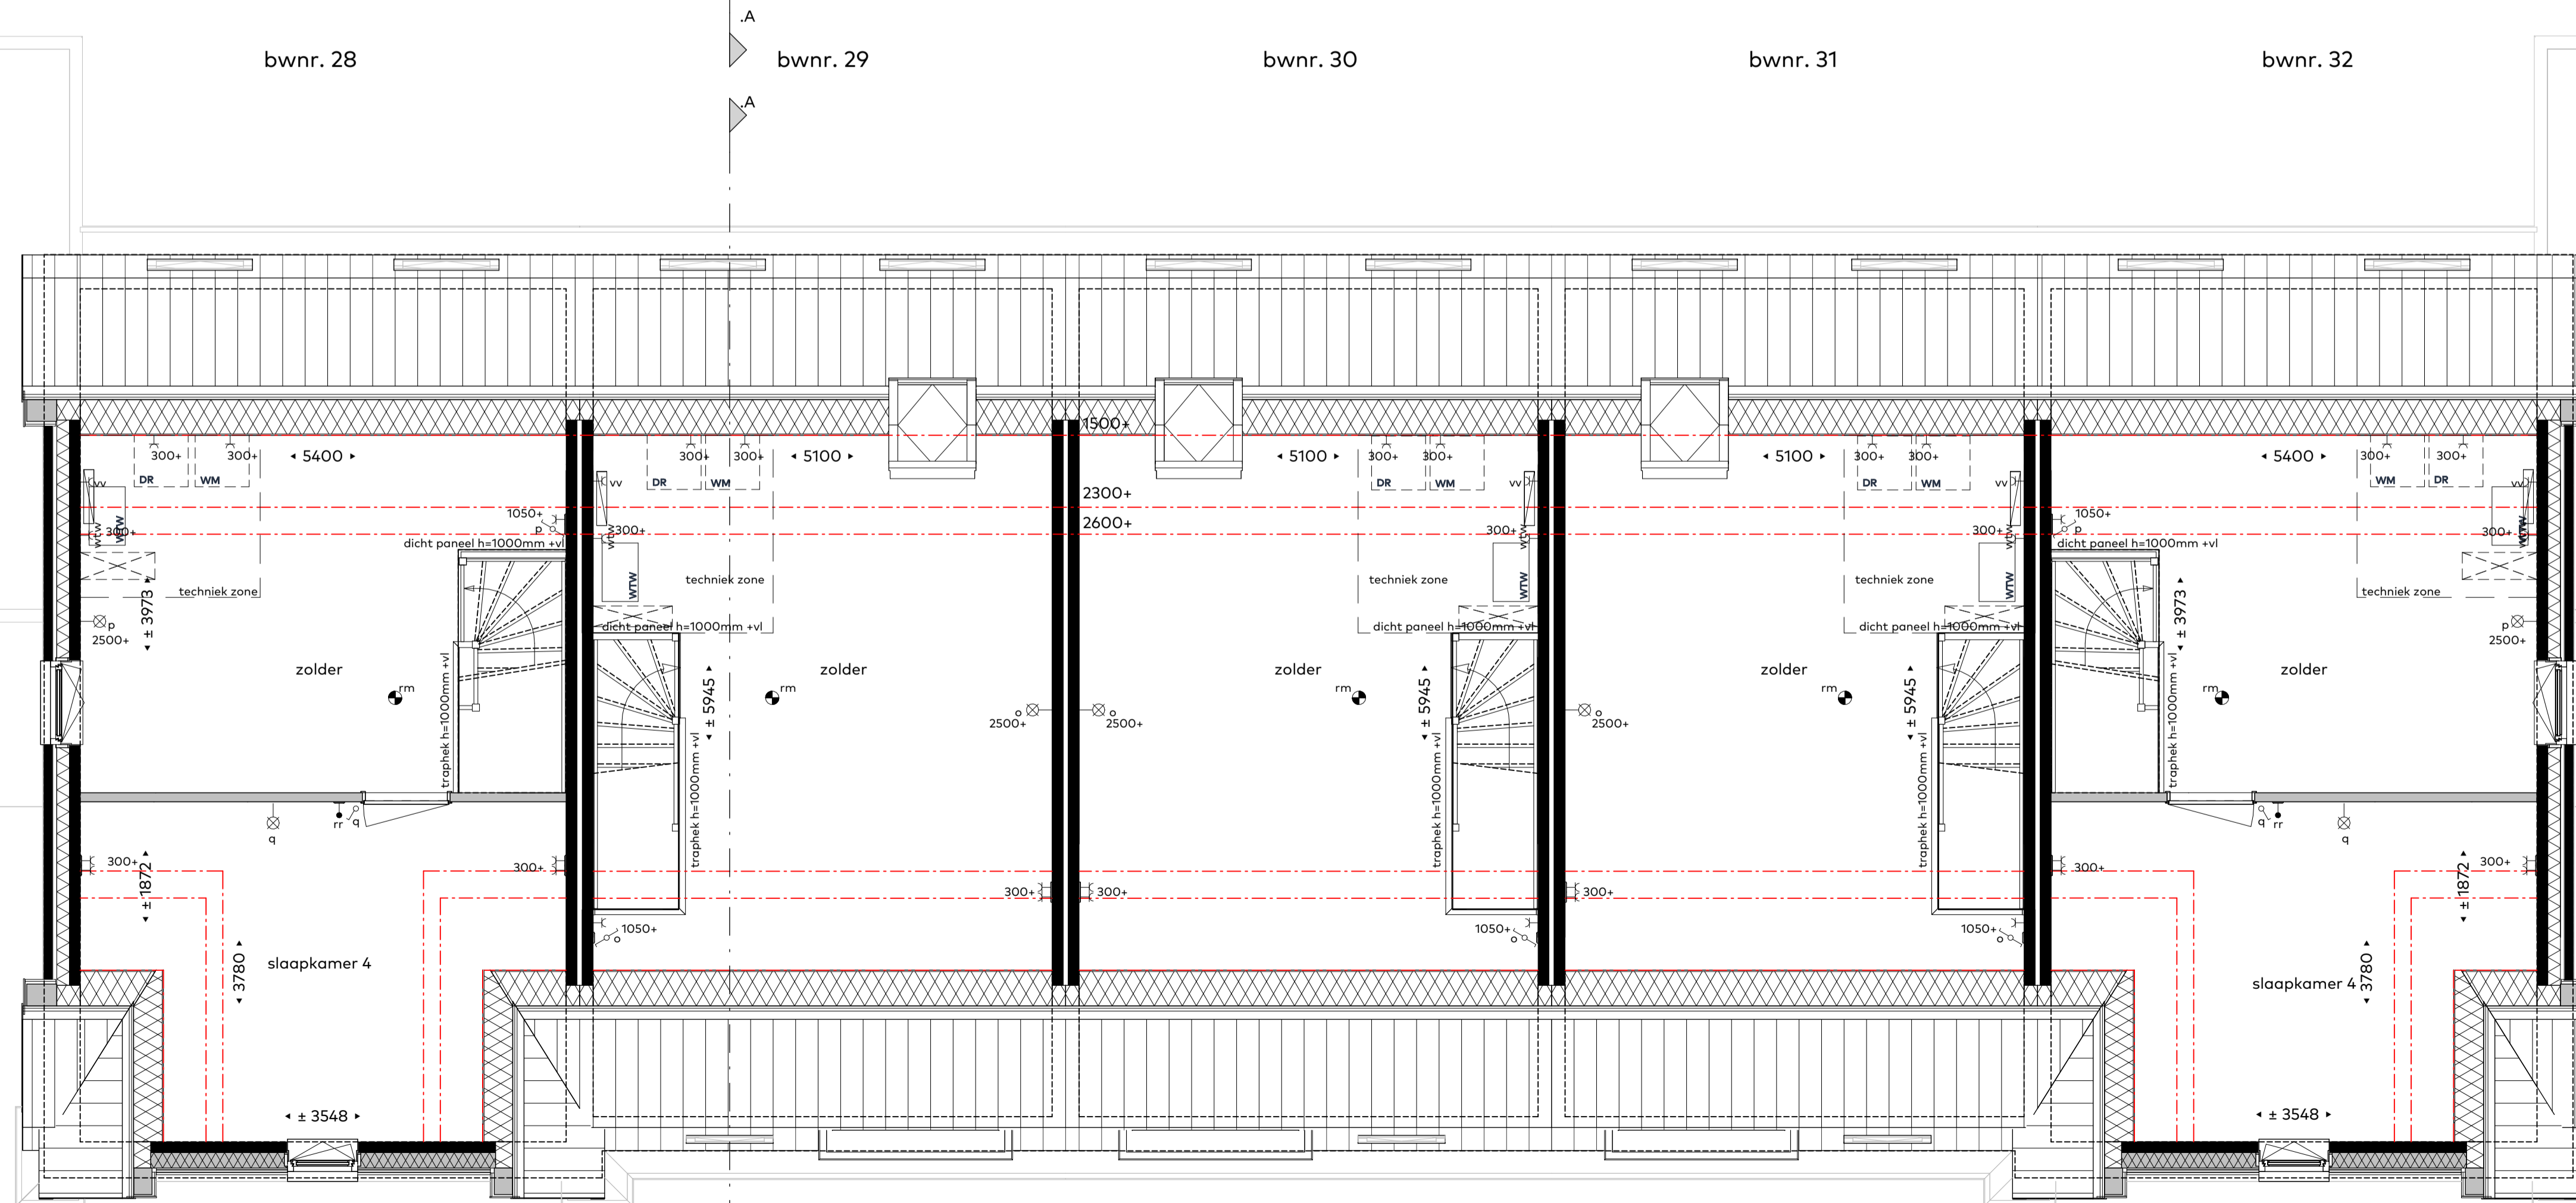

tweede verdieping  
schaal 1:50

bwnr. 28

bwnr. 29

bwnr. 30

bwnr. 31

bwnr. 32

RENVOOI Symbolen:

- enkelzijdig schakelaar
- wisselschakelaar
- serieschakelaar
- wandcontactdoos IP44
- dubbele wandcontactdoos opbouw verticaal
- dubbele wandcontactdoos opbouw horizontaal
- wandcontactdoos profiel
- losse leiding
- bedraad aansluitpunt thermostaat
- bedraad aansluitpunt MV unit
- bedraad aansluitpunt ruimteregeling
- plafondlichtpunt
- wandlichtpunt binnen
- wandlichtpunt buiten
- toevoerventilatie
- afvoerventilatie
- wand afvoerventilatie
- rookmelder
- drukknop deur-bel
- schel deur-bel
- aardsluitpunt badkamer
- elektrische radiator
- HWA
- verdeler vloerverwarming
- kruipluik

bwnr. XX bouwnummeraanduiding

- ① bouwnummeraanduiding situatie tekening
- maatvoering in millimeters.
- alle maatvoering zijn circa-maten en niet geschikt voor opdrachten aan derden.
- de keukeninrichting en apparatuur op tekening zijn uitsluitend ter indicatie.
- de op tekening aangegeven radiatoren, ventilatie inblaas- en afzuigpunten geven een indicatie; afmetingen, aantallen en positie volgens installateur.
- alle wandcontactdozen en aansluitpunten op 300mm boven de vloer, tenzij anders aangegeven.
- alle schakelaar op 1050+ boven de vloer, tenzij anders aangegeven.
- wanddikten kunnen afwijken i.v.m. keuze uitvoering.


 Bloknummer : Blok o8  
 Bouwnummer : 28 t/m 32  
 Onderdeel : eerste verdieping en tweede verdieping

Schaal : 1:50  
 Datum : 15-05-2024  
 Formaat : A0

