


eerste verdieping
schaal 1:50

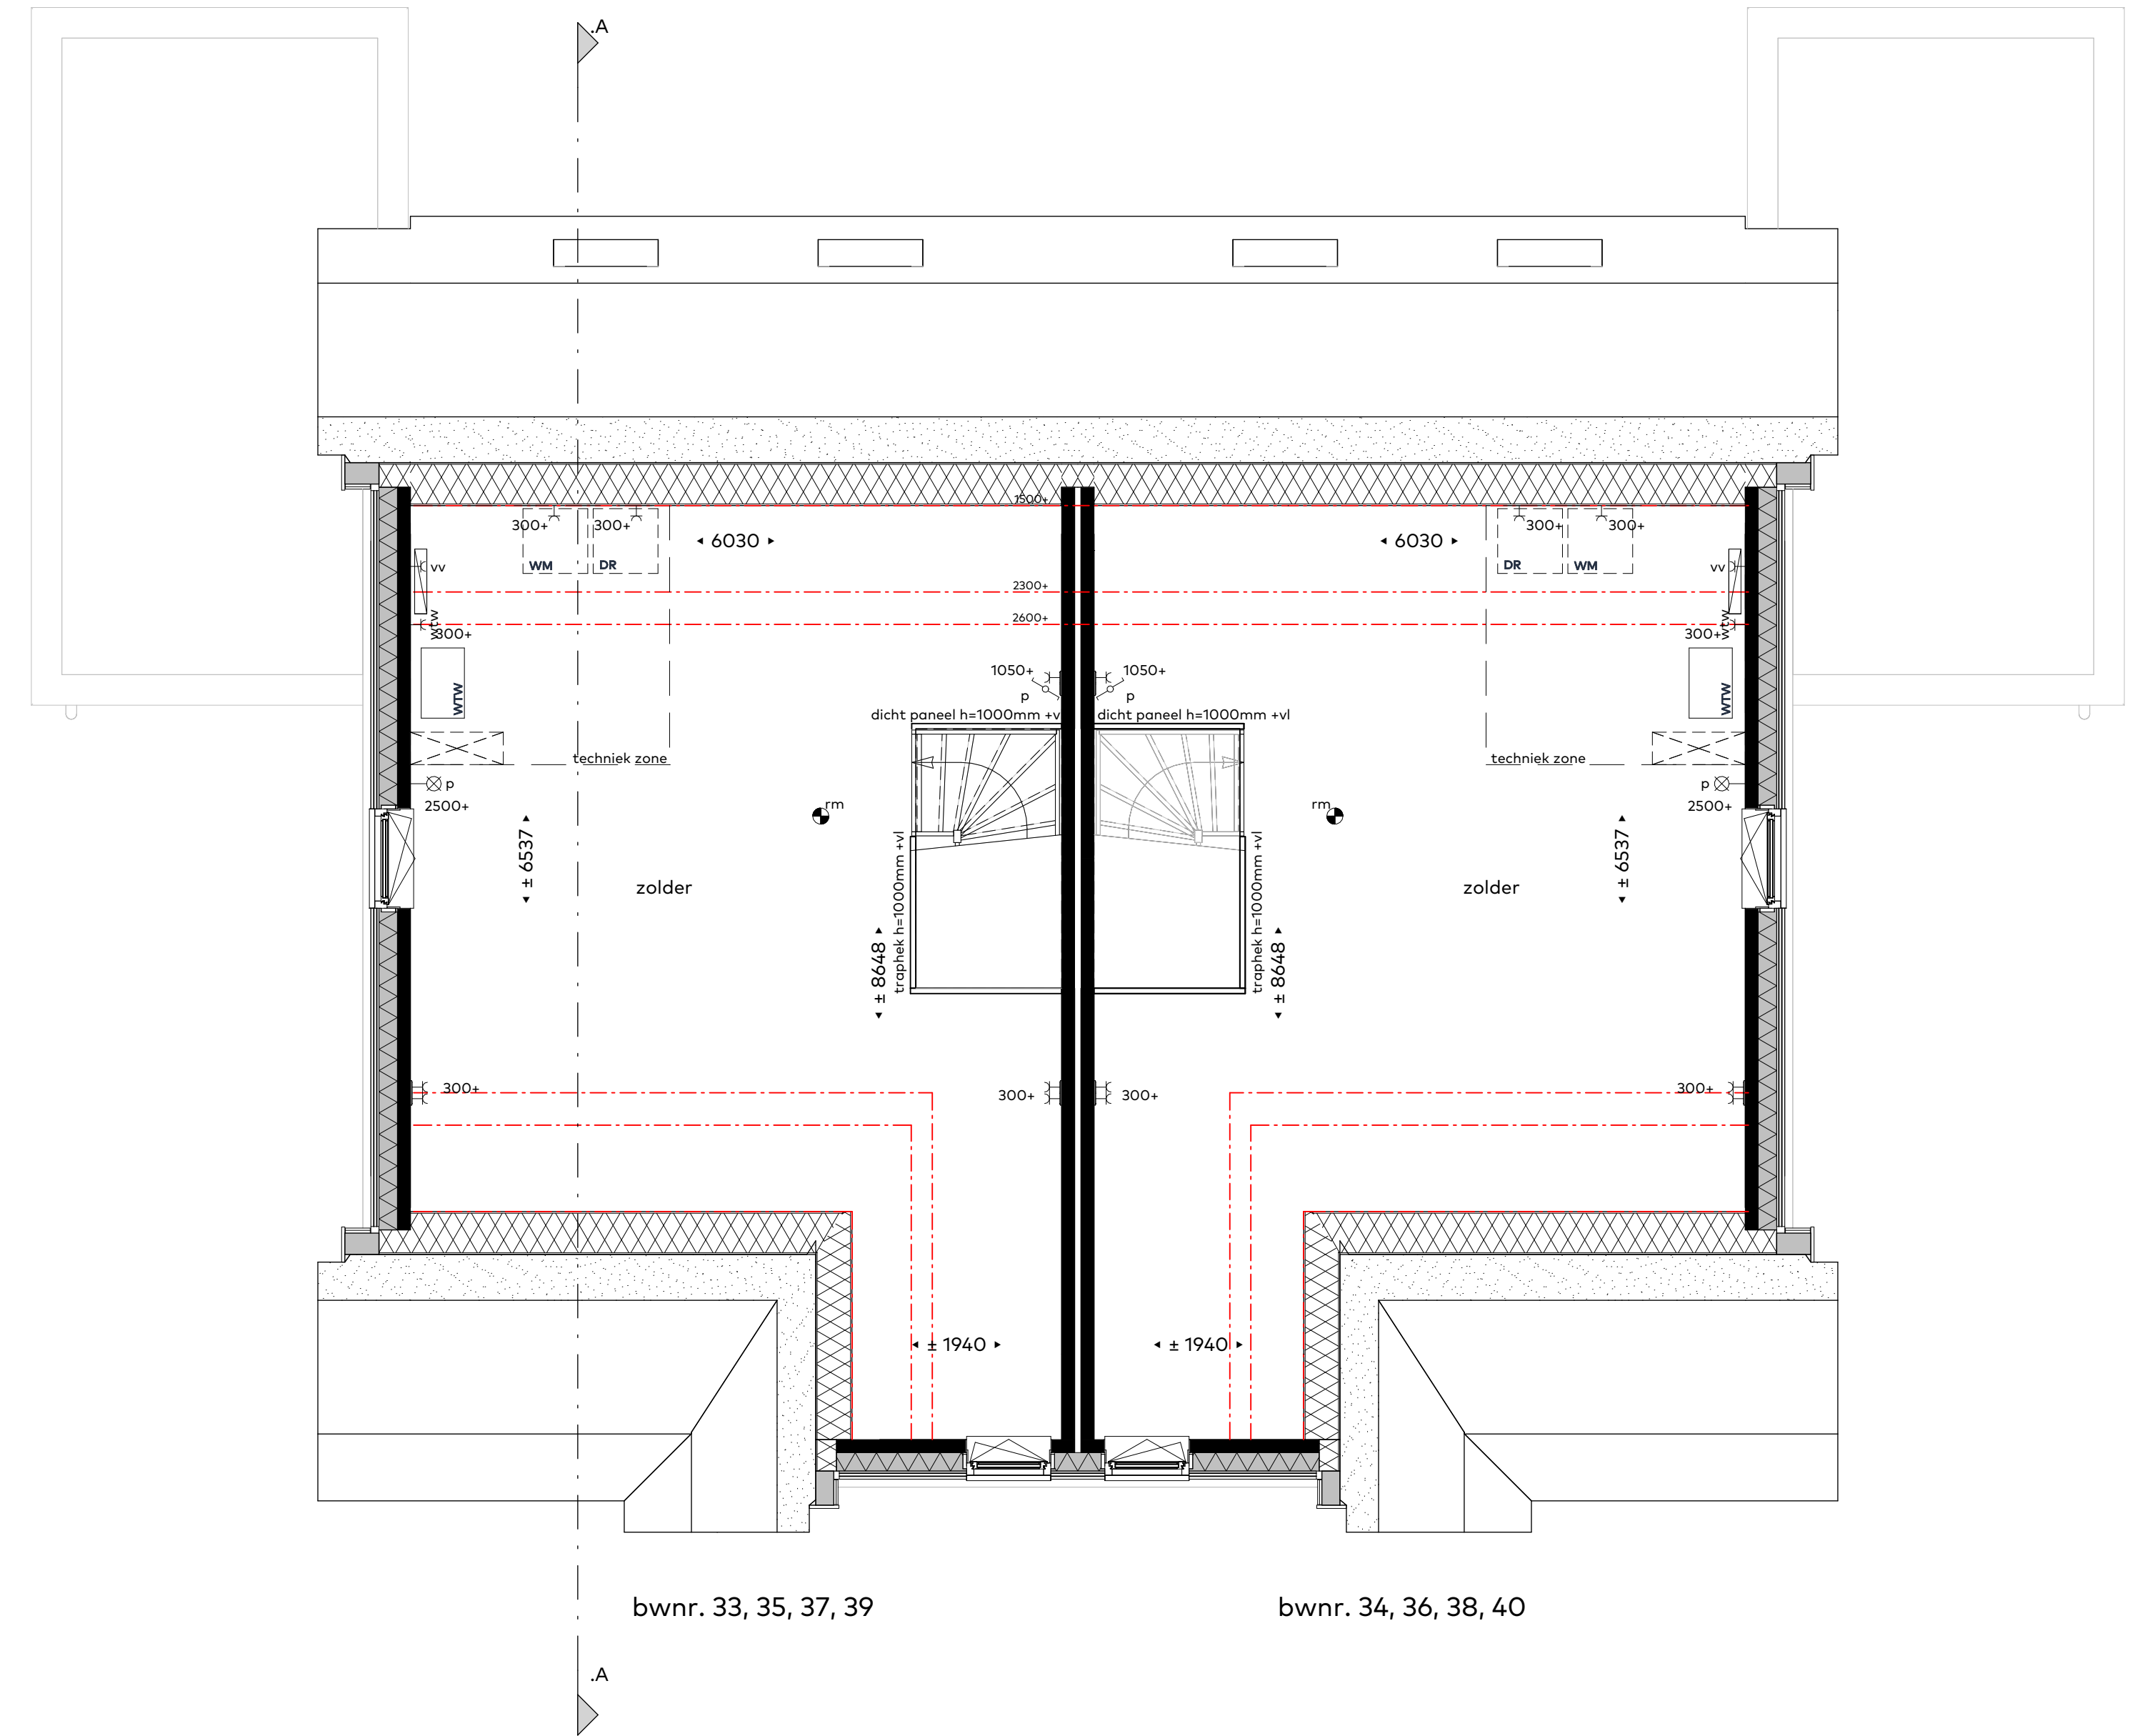

tweede verdieping
schaal 1:50

RENVOOI Symbolen:

	enkelpolige schakelaar
	wisselschakelaar
	serieschakelaar
	wandcontactdoos IP44
	dubbele wandcontactdoos opbouw verticaal
	dubbele wandcontactdoos opbouw horizontaal
	wandcontactdoos perilex
	loze leiding
	th bedraad aansluitpunt thermostaat
	MV bedraad aansluitpunt MV unit
	rr bedraad aansluitpunt ruimteregeling
	plafondlichtpunt
	wandlichtpunt buiten
	wandlichtpunt binnen
	toevoerventiel ventilatie
	afvoerventiel ventilatie
	wand afvoerventiel ventilatie
	rookmelder
	drukknop deurbel
	schel deurbel
	aardingspunt badkamer
	elektrische radiator
	HWA hemelwaterafvoer
	verdeler vloerverwarming
	kruipluik

bwnr. XX bouwnumeraanduiding

①

bouwnumeraanduiding situatie tekening

- maatvoering in millimeters.
- alle maatvoering zijn circa-maten en niet geschikt voor opdrachten aan derden.
- de keukenrichting en apparatuur op tekening zijn uitsluitend ter indicatie.
- de op tekening aangegeven radiatoren, ventilatie inblaas- en afzuigpunten geven een indicatie, afmetingen, aantallen en positie volgens installateur.
- alle wandcontactdozen en aansluitpunten op 300mm boven de vloer, tenzij anders aangegeven.
- alle schakelaar op 1050+ boven de vloer, tenzij anders aangegeven.
- wanddikten kunnen afwijken i.v.m. keuze uitvoering.



Bloknummer : Blok 09 t/m 12
 Bouwnummer : 33 t/ 40
 Onderdeel : eerste verdieping en tweede verdieping

Schaal : 1:50
 Datum : 15/05/2024
 Formaat : 60x85

