


eerste verdieping  
schaal 1:50

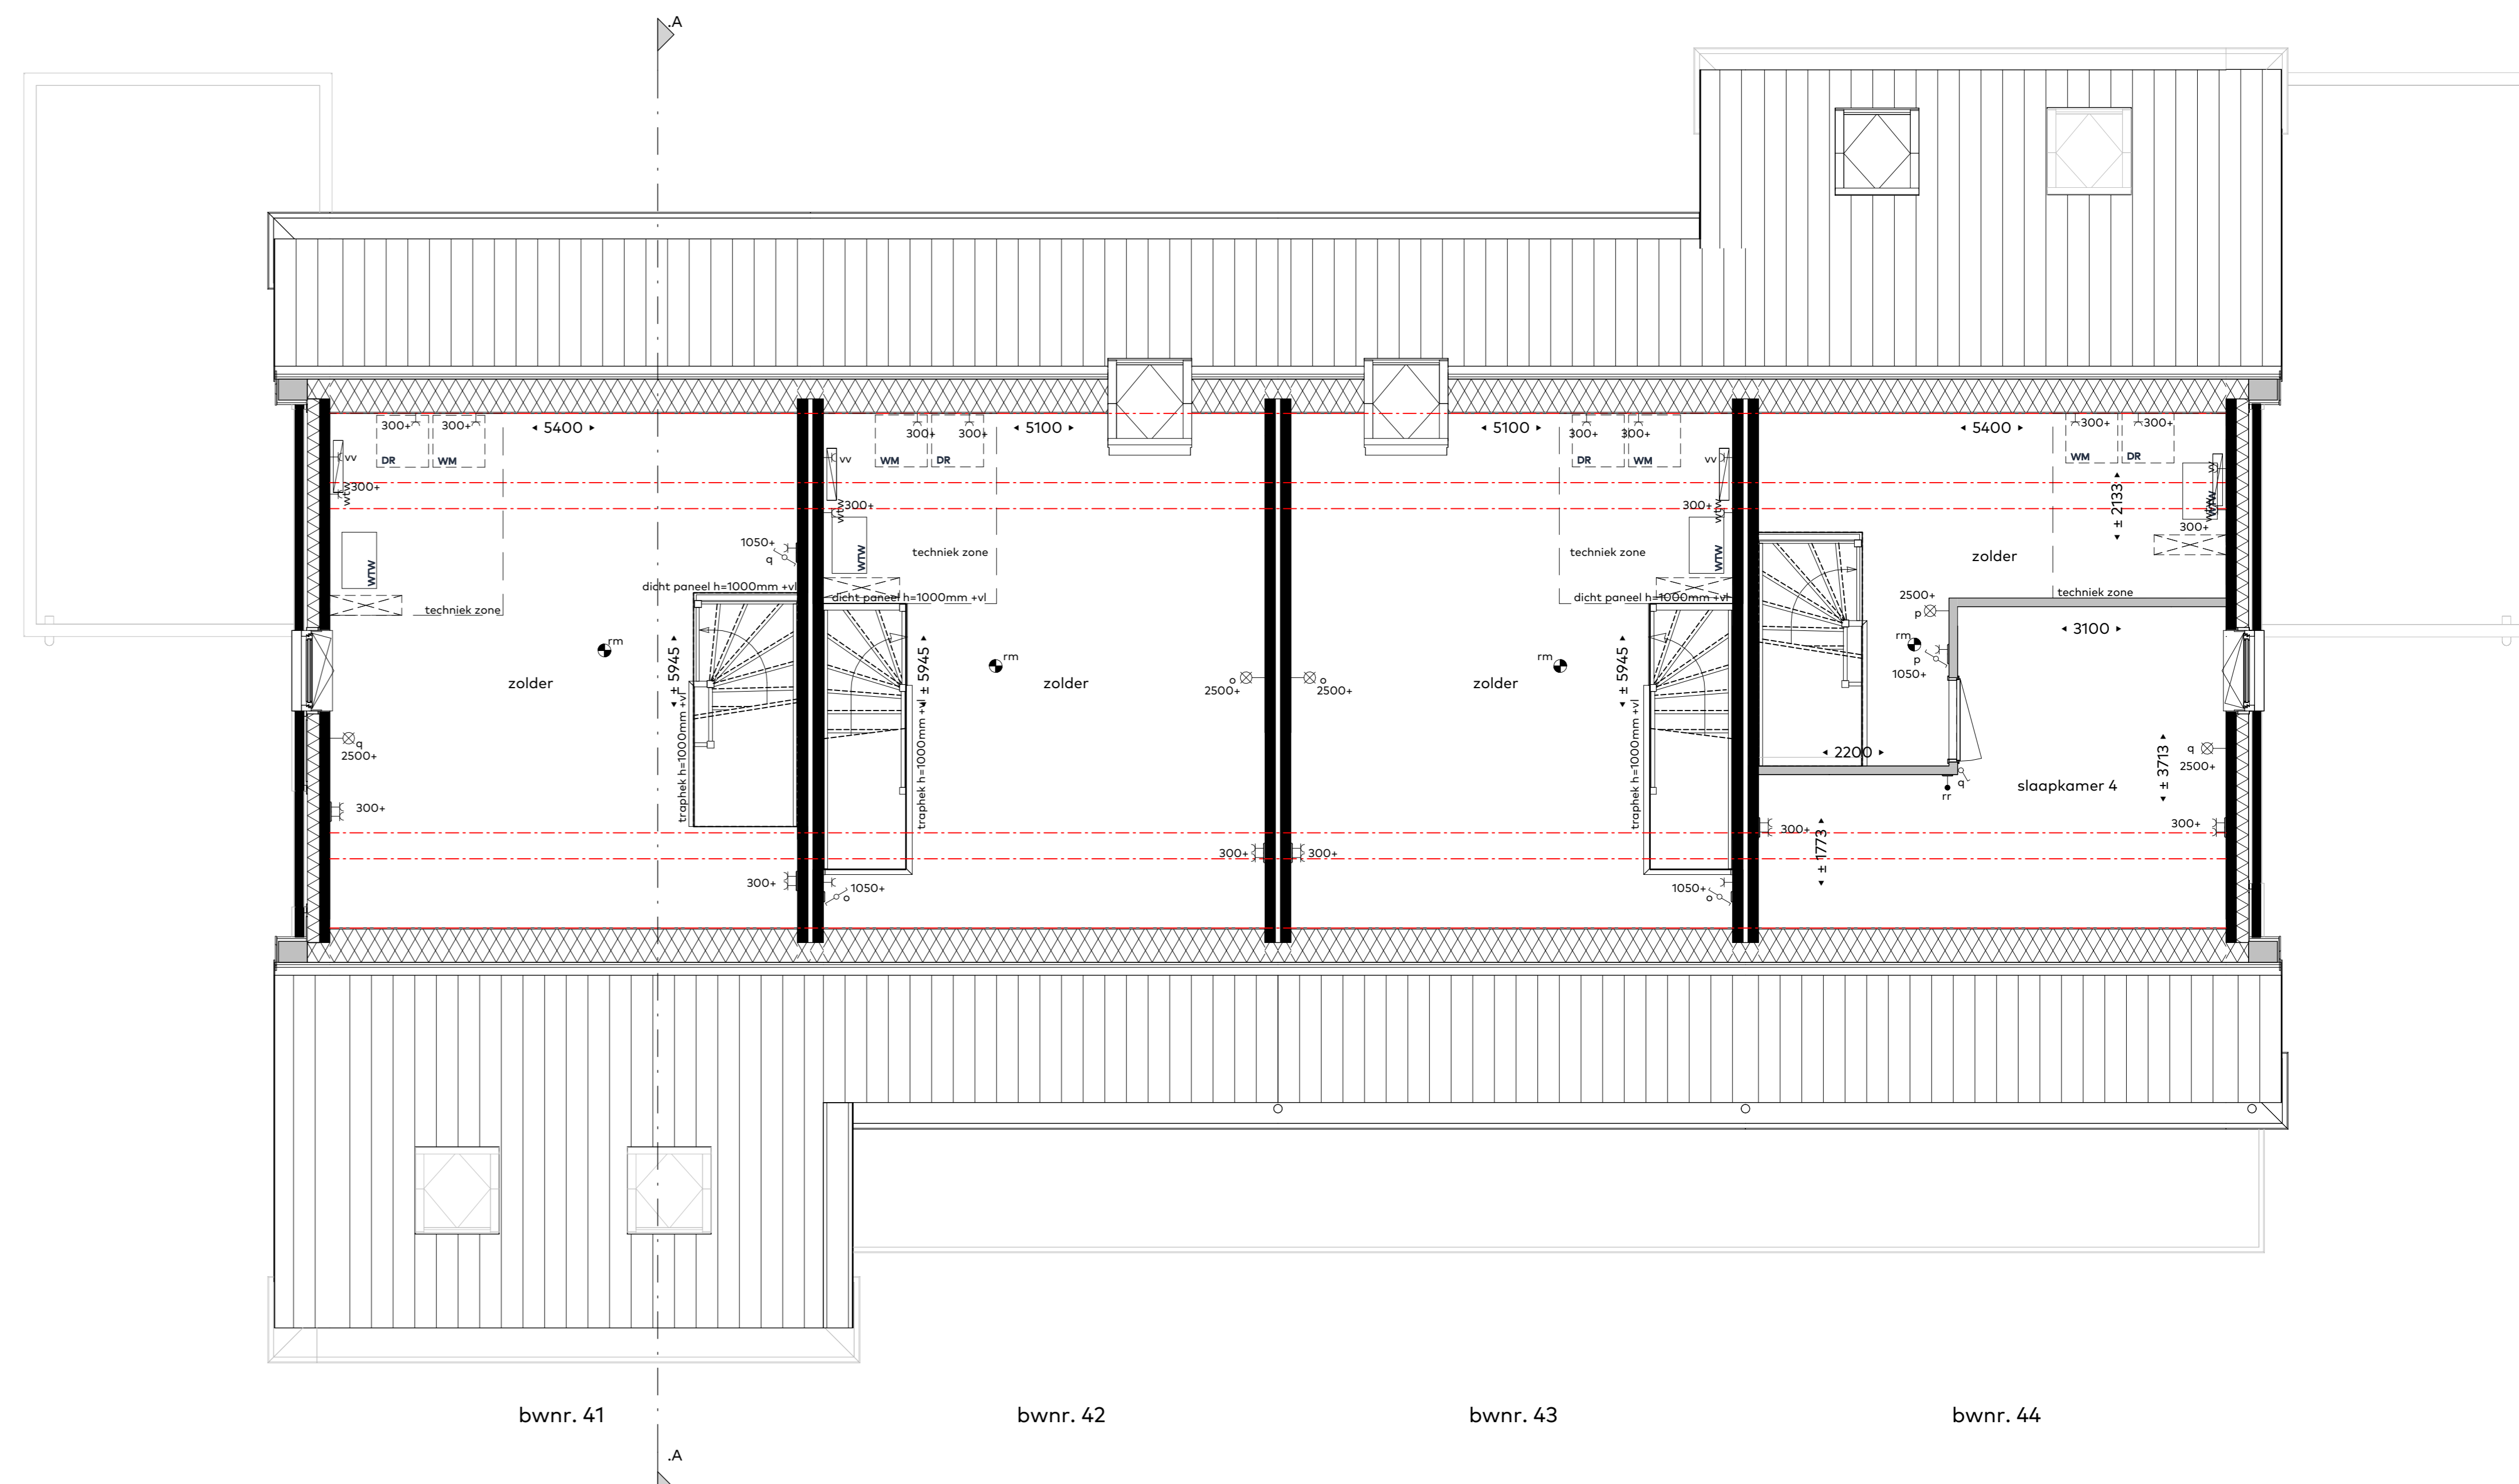

tweede verdieping  
schaal 1:50

**RENVOOI Symbolen:**

	enkelepige schakelaar
	wisselschakelaar
	serieschakelaar
	wandcontactdoos IP44
	dubbele wandcontactdoos opbouw verticaal
	dubbele wandcontactdoos opbouw horizontaal
	wandcontactdoos perlex
	loze leiding
	bedraad aansluitpunt thermostaat
	bedraad aansluitpunt MV unit
	bedraad aansluitpunt ruimteregeling
	plafandichtpunt
	wandlichtpunt buiten
	wandlichtpunt binnen
	toevoerventiel ventilatie
	afvoerventiel ventilatie
	wand afvoerventiel ventilatie
	rookmelder
	drukknop deurbel
	schel deurbel
	oordingspunt badkamer
	elektrische radiator
	HVAO
	verdelers vloerverwarming
	kruipruimte
	bwnr. XX bouwnummeraanduiding
	1 maatvoering in millimeters

-alle maatvoering zijn circa-maten en niet geschikt voor opdrachten aan derden.  
-de leukenrichting en apparatuur op tekening zijn uitsluitend ter indicatie.  
-de op tekening aangegeven radiatoren, ventilatie inblaas- en afzuigpunten geven een indicatie afmetingen, aantallen en positie volgens installateur.  
-alle wandcontactdozen en aansluitpunten op 300mm boven de vloer, tenzij anders aangegeven.  
-alle schakelaar op 1050+ boven de vloer, tenzij anders aangegeven.  
-wanddikten kunnen afwijken i.c.m. keuze uitvoering.



Bloknummer : Blok 13  
Bouwnummer : 41 t/m 44  
Onderdeel : eerste verdieping en tweede verdieping

Schaal : 1:50  
Datum : 15/05/2024  
Formaat : A0x120

