

bwnr. 45


bwnr. 46

bwnr. 47

bwnr. 48

bwnr. 49

eerste verdieping
schaal 1:50

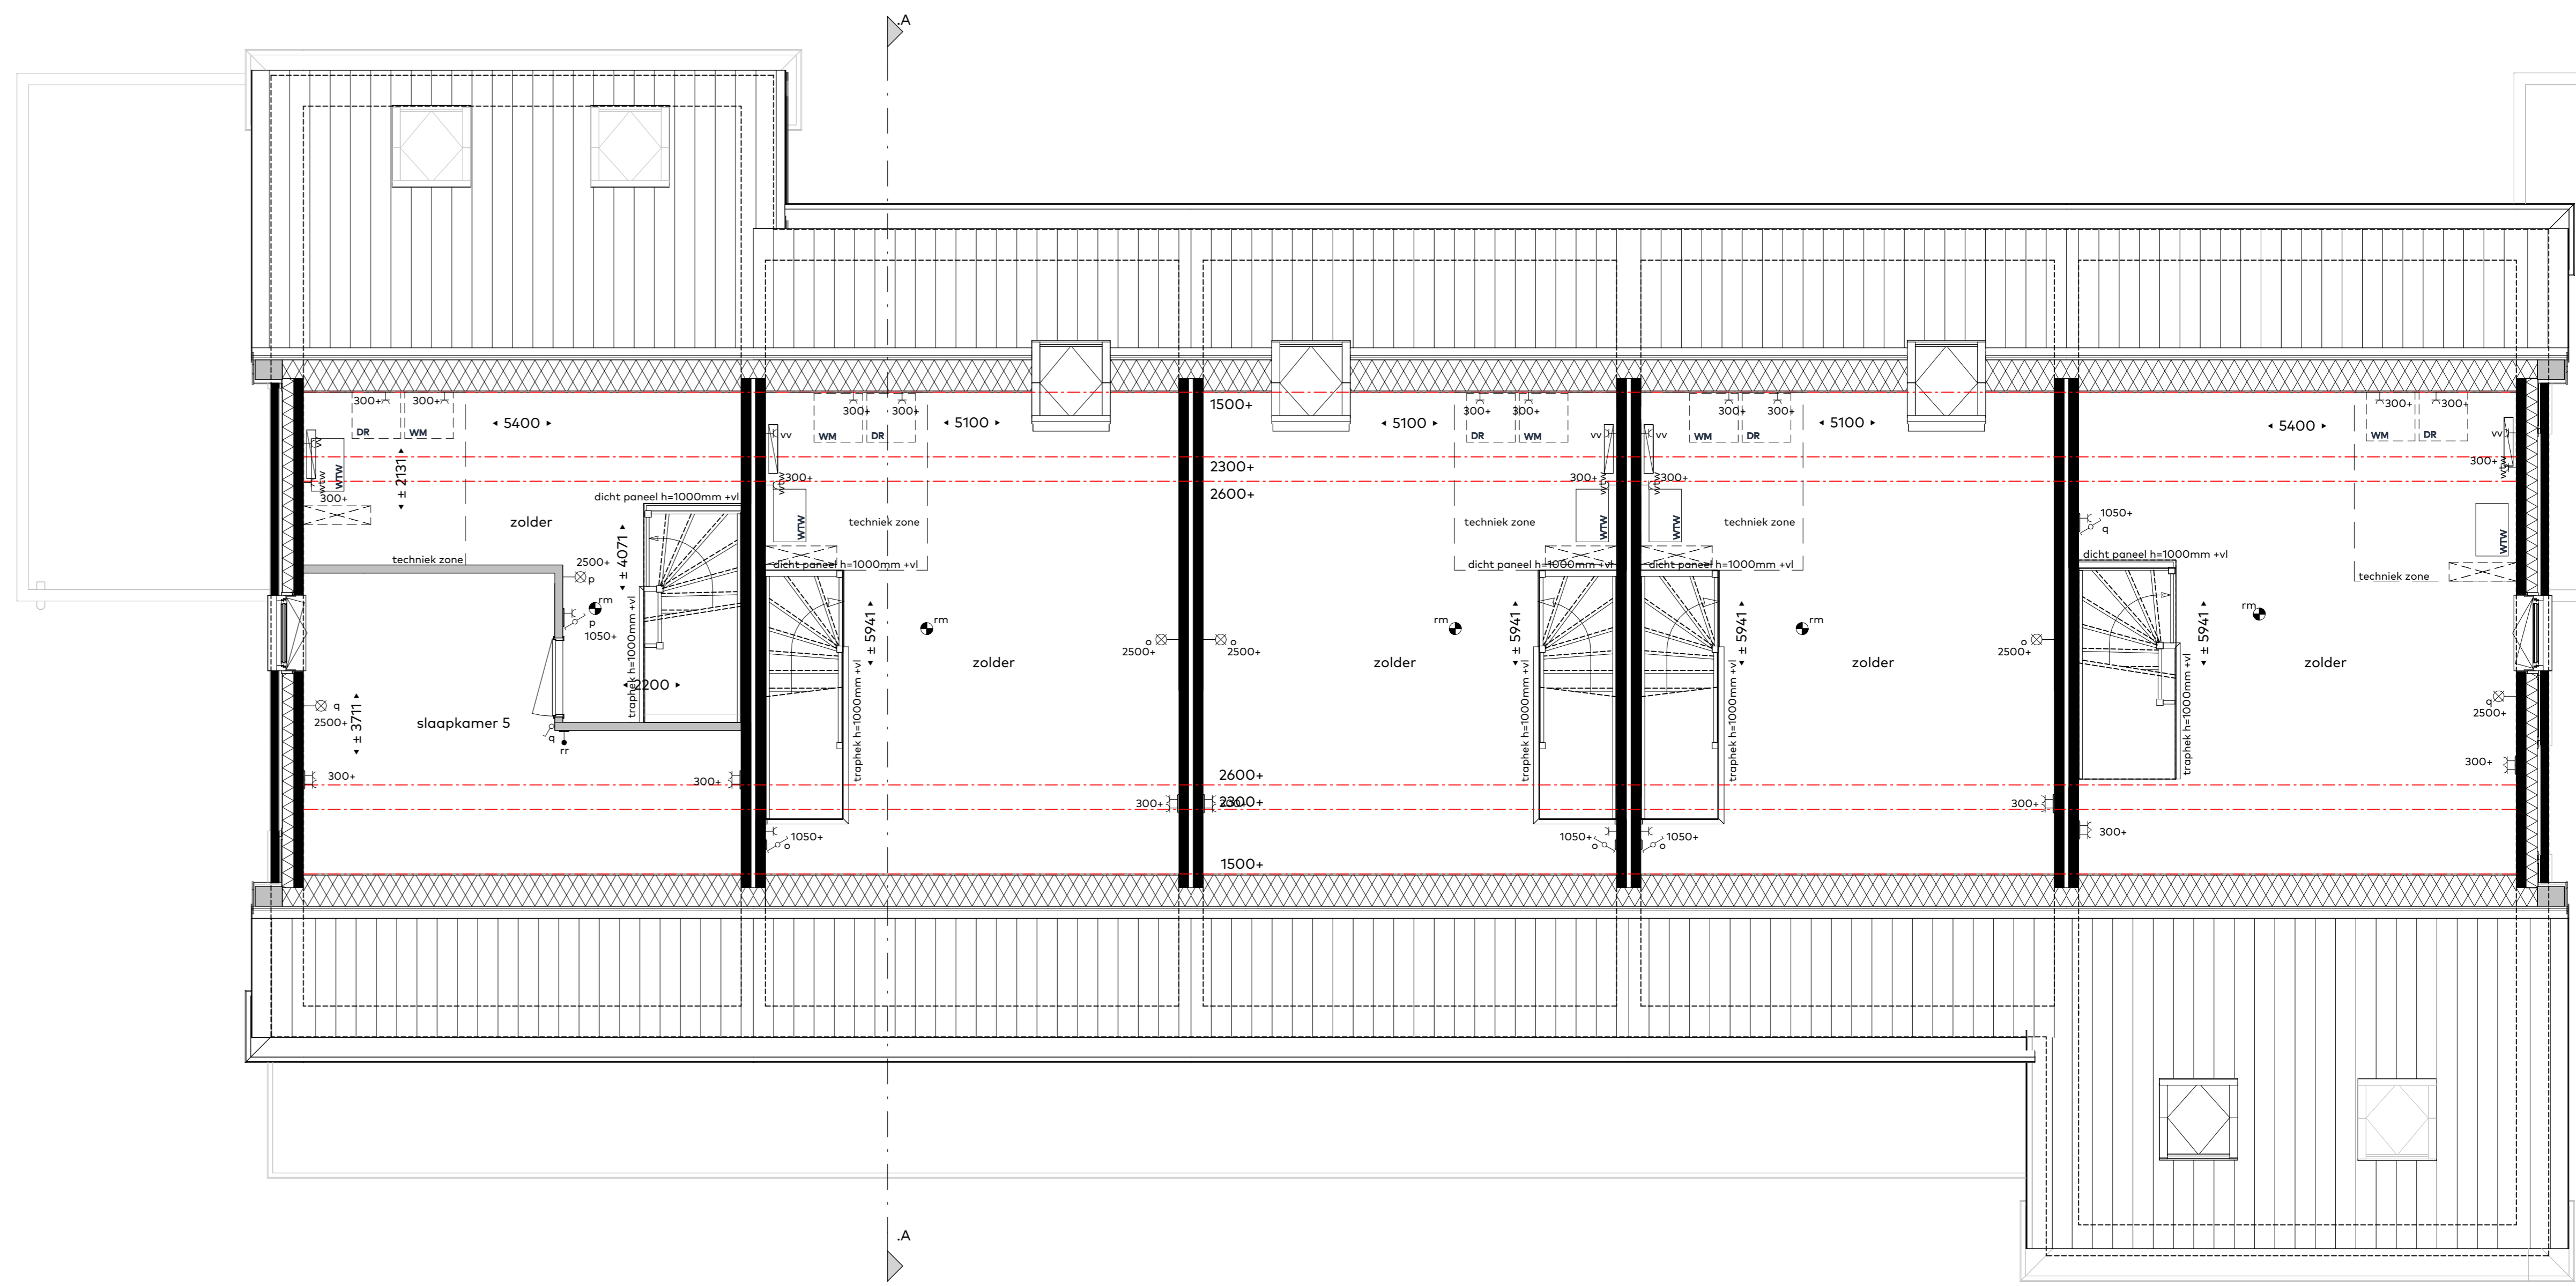

bwnr. 45

bwnr. 46

bwnr. 47

bwnr. 48

bwnr. 49

tweede verdieping
schaal 1:50

RENVOOI Symbolen:

- enklapbare schakelaar
- wisselschakelaar
- serieschakelaar
- wandcontactdoos IP44
- dubbele wandcontactdoos opbouw verticaal
- dubbele wandcontactdoos opbouw horizontaal
- wandcontactdoos perilex
- laze leiding
- bedraad aansluitpunt thermostaat
- bedraad aansluitpunt MIV unit
- bedraad aansluitpunt ruimteregeling
- plafondlichtpunt
- wandlichtpunt buiten
- wandlichtpunt binnen
- soeerventil ventilatie
- afvoerventil ventilatie
- wand afvoerventil ventilatie
- rookmelder
- drukknop deurbel
- schel deurbel
- oordingspunt badkamer
- elektrische radiator
- hemelwaterafvoer
- verdeeler vloerverwarming
- kruipruik

- bwnr. XX bouwnumeraanduiding
- ① bouwnumeraanduiding situatie tekening
- maatvoering in millimeters.
 - alle maatvoering zijn c/c-maten en niet geschikt voor opdrachten aan derden.
 - de loskennering en apparatuur op tekening zijn uitsluitend ter indicatie.
 - de op tekening aangegeven radiatoren, ventilatie inblaas- en afzuigpunten geven een indicatie afmetingen, aantallen en positie volgens installateur.
 - alle wandcontactdozen en aansluitpunten op 300mm boven de vloer, tenzij anders aangegeven.
 - alle schakelaar op 1050+ boven de vloer, tenzij anders aangegeven.
 - wanddikten kunnen afwijken i.v.m. keuze uitvoering.



Bloknummer : Blok 14
 Bouwnummer : 45 t/m 49
 Onderdeel : eerste verdieping en tweede verdieping

Schaal : 1:50
 Datum : 15/05/2014
 Formaat : DWS140

