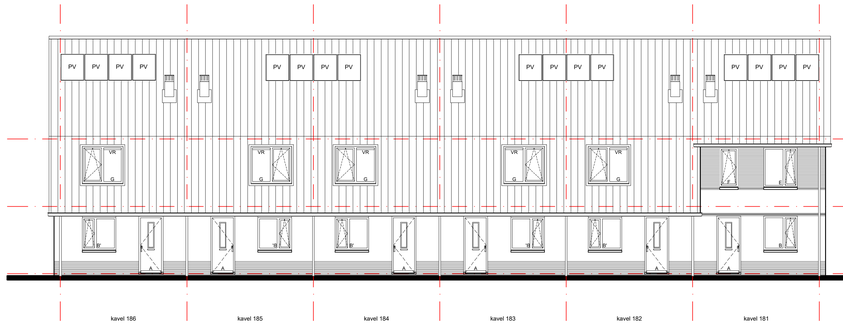

Voorgevel

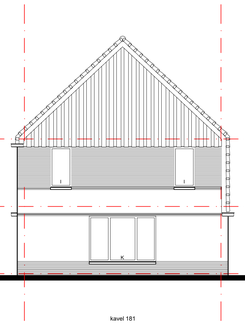

Rechter zijgevel

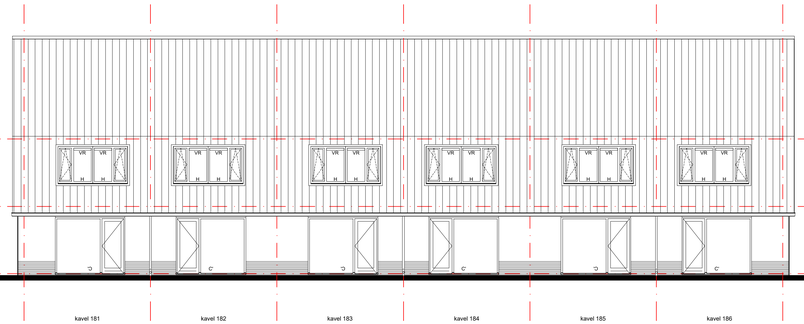

Achtergevel

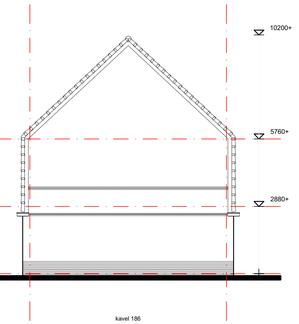

Linker zijgevel

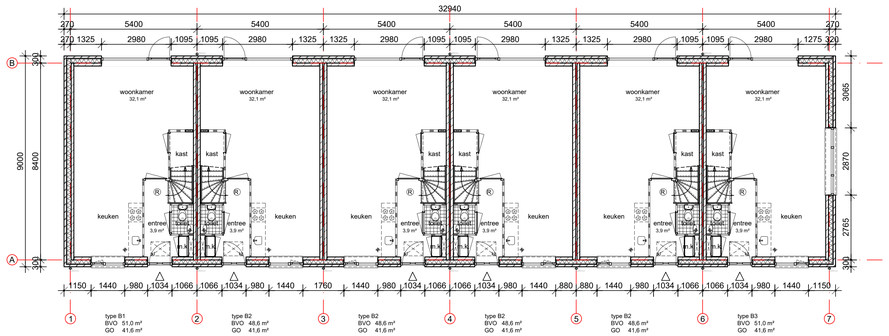

begane grond

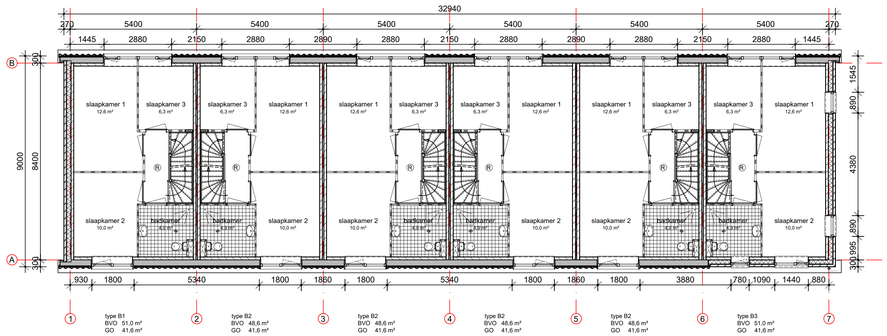

1e verdieping

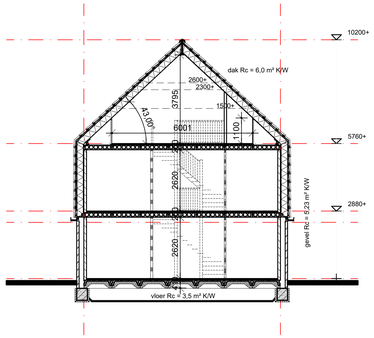

doorsnede

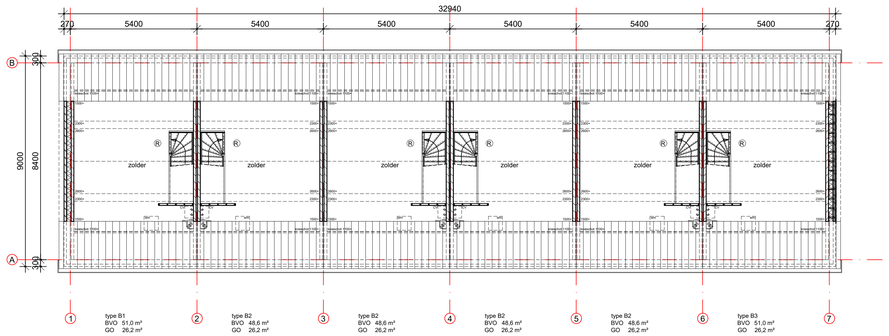

2e verdieping

type B1
BVO totaal 153,1 m²
GO totaal 109,4 m²

type B2
BVO totaal 145,8 m²
GO totaal 109,4 m²

type B3
BVO totaal 153,1 m²
GO totaal 109,4 m²

Tegelverband accentlaag

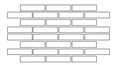

DEFINITIEF ONTWERP

Holzenbosch te Voorthuizen
Heilijgers Projectontwikkeling BV
definitief ontwerp, blok B

schaal : 1:100	gewijzigd : -	-	-
datum : 5 oktober 2017	-	-	-
formaat : 60x110	tek.no. : 17945-B-202		
getekend : mve			

VanEgmondTotaalArchitectuur

Van Egmond Architecten B.V. , Postbus 147, 2200AC Noordwijk, t 071-3619700, info@vanegmondarchitecten.nl, www.vanegmondarchitecten.nl